


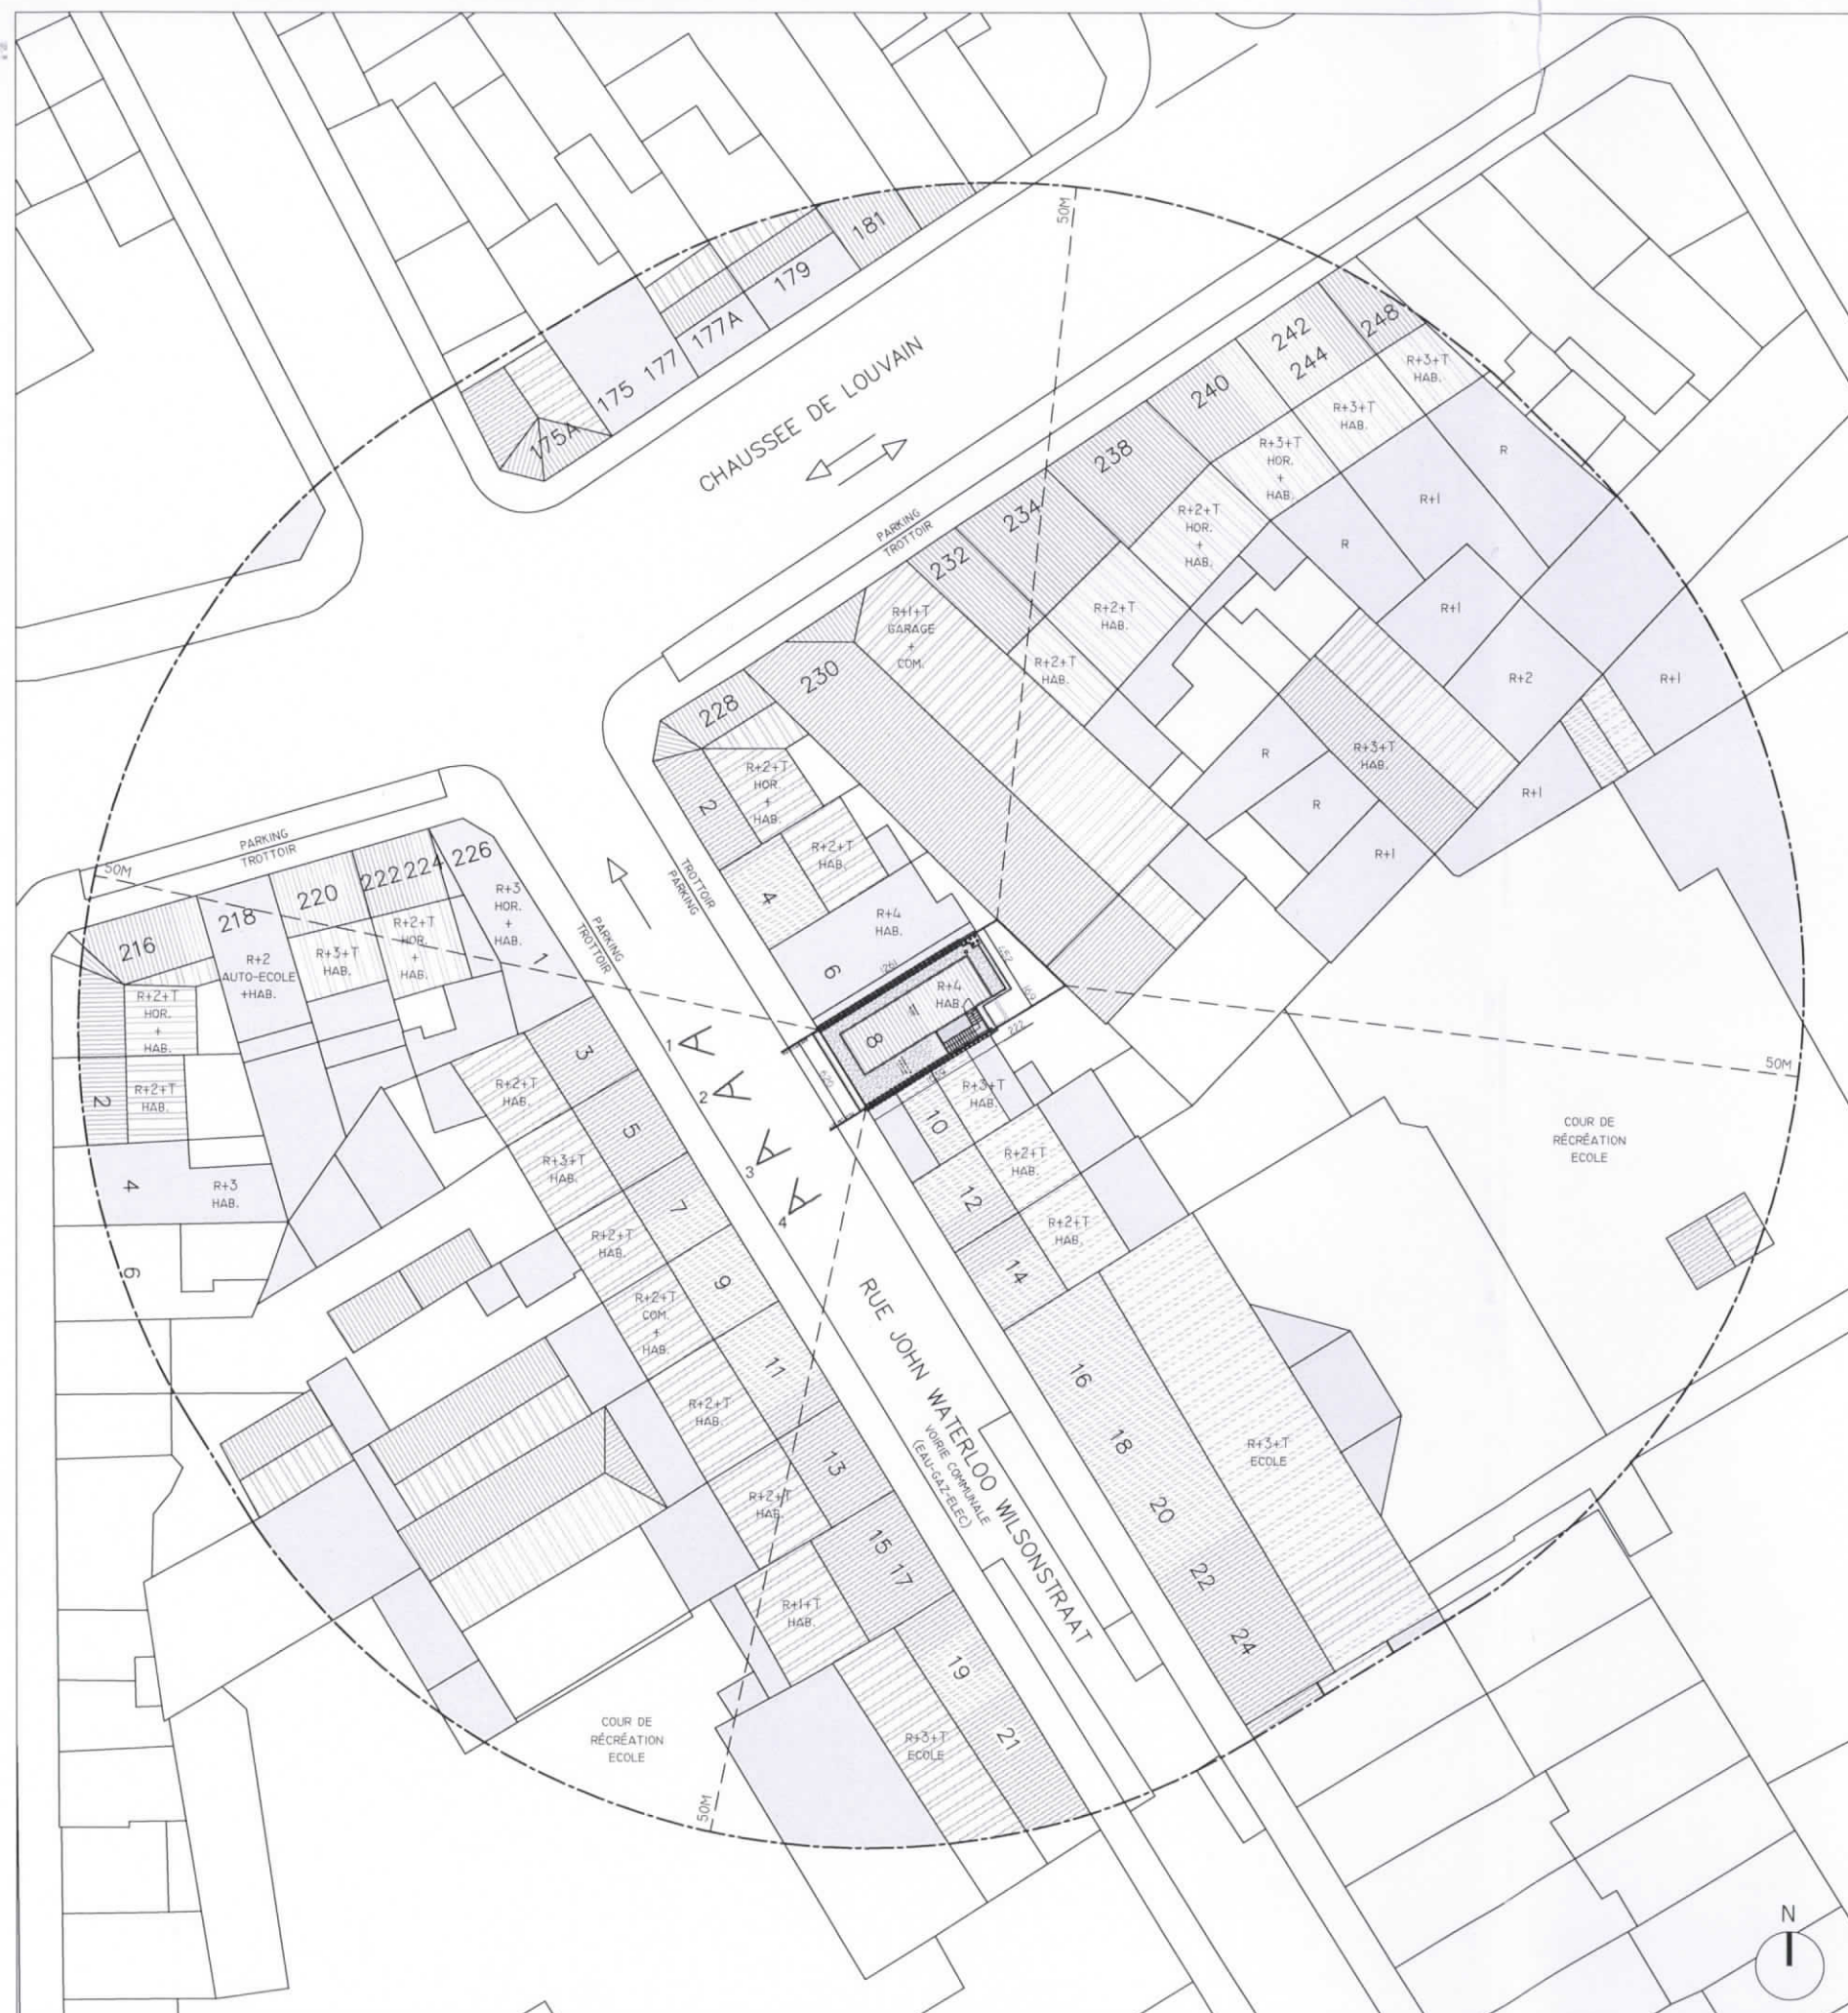

PROJET

TRANSFORMATION DE
DEUX APPARTEMENTS EN
UN DUPLEX AVEC
CRÉATION D'UN NOUVEL
ACCÈS EN TOITURE PLATE

RÉGION DE BRUXELLES-CAPITALE

8, RUE JOHN WATERLOO WILSON
1000 BRUXELLES

RÉFÉRENCE CADASTRALE :
6 DIV. - SECTION F - PACELLE 83B3

MAITRE D'OUVRAGE

PIERRE EMILE PERROCHEAU

8, RUE JOHN WATERLOO WILSON
1000 BRUXELLES

T : + 32 489 87 69 85

M : PIERREPERROCHEAU@HOTMAIL.FR

AUTEURS DE PROJET



KS ARCHITECTES SC SPRL
15 RUE JOSEPH GENOT
1080 BRUXELLES, BELGIQUE

T : +32 493 07 20 00

+32 493 75 17 98

M : INFO@KS-ARCHITECTES.BE

W: WWW.KS-ARCHITECTES.BE

SITUATION GENERALE

PLAN DE SITUATION

PLAN D'IMPLANTATION

ECHELLE

1:5000 1:500

DATE _____

04-12-2019

PHASE

PU

DISCIPLINE

AR

REF. DOSSIER

19159

NR ORDRE

01 / 05

A

B

C

D

Table 1

11

6

11

LÉGENDE IMPLANTATION :



LEGENDE

PROJET
TRANSFORMATION DE
DEUX APPARTEMENTS EN
UN DUPLEX AVEC
CRÉATION D'UN NOUVEL
ACCÈS EN TOITURE PLATE

RÉGION DE BRUXELLES-CAPITALE
8, RUE JOHN WATERLOO WILSON
1000 BRUXELLES
RÉFÉRENCE CADASTRALE :
6 DIV. - SECTION F - PACELLE 83B3

MAÎTRE D'OUVRAGE
PIERRE EMILE PERROCHEAU

8, RUE JOHN WATERLOO WILSON
1000 BRUXELLES

T : + 32 489 87 69 85
M : PIERREPERROCHEAU@HOTMAIL.FR

AUTEURS DE PROJET



KS ARCHITECTES SC SPRL
15 RUE JOSEPH GENOT
1080 BRUXELLES, BELGIQUE

T : +32 493 07 20 00
+32 493 75 17 98
M : INFO@KS-ARCHITECTES.BE
W : WWW.KS-ARCHITECTES.BE

SITUATION DE FAIT
PLAN DES NIVEAUX

ECHELLE
1:100

DATE
04-12-2019


PHASE
PU

DISCIPLINE
AR


REF. DOSSIER
19159

NR ORDRE
02/05


- A
- B
- C
- D
- E
- F
- G
- H

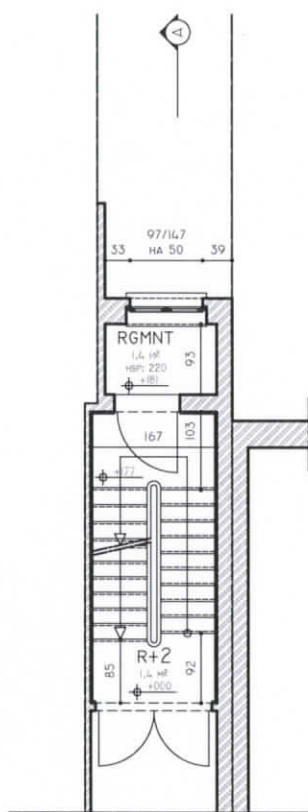


PLAN DU
DEUXIÈME ÉTAGE

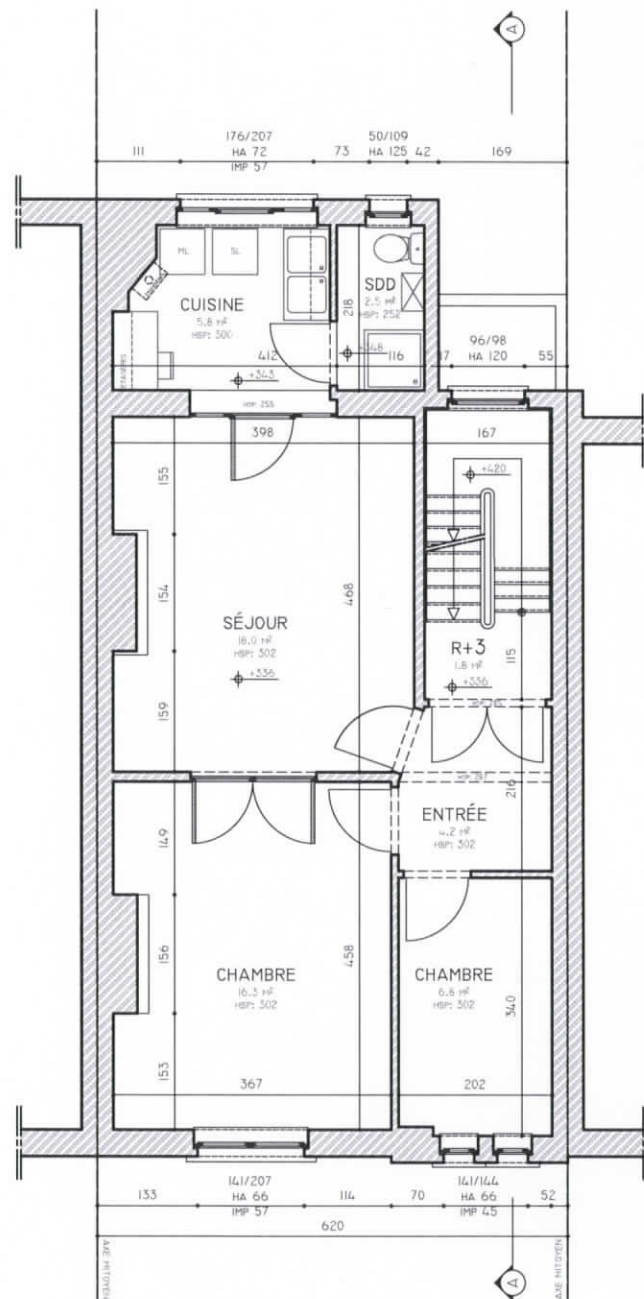




PLAN DU TROISIÈME ÉTAGE

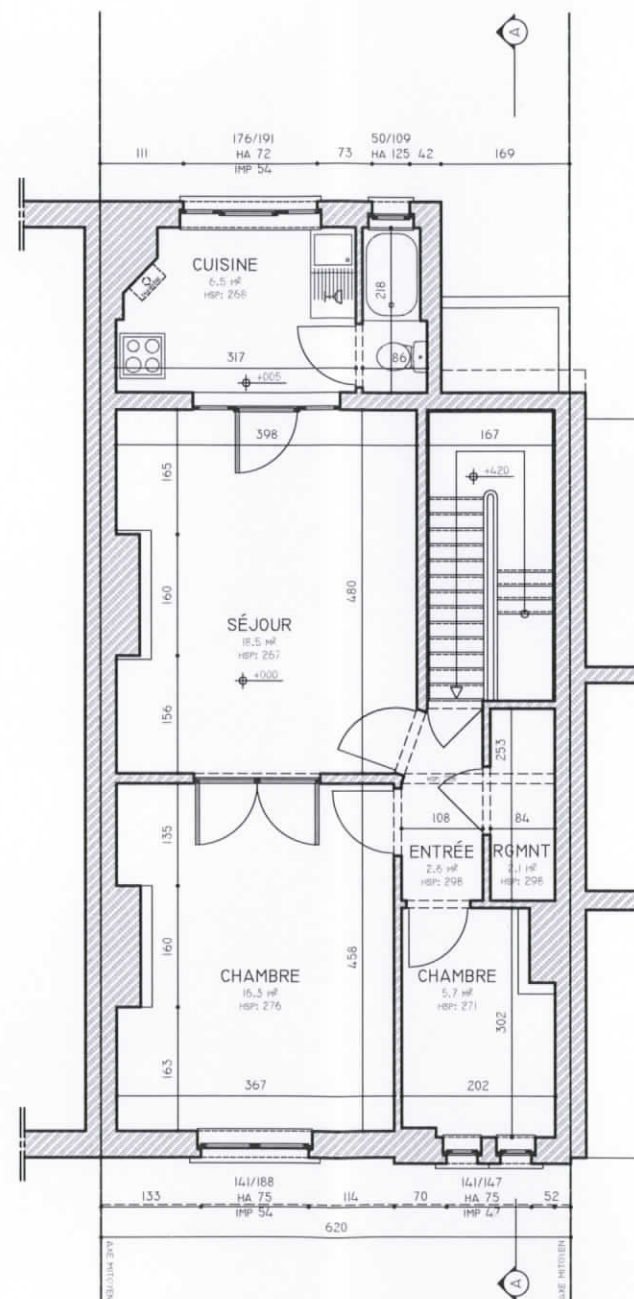

PLAN DU QUATRIÈME ÉTAGE

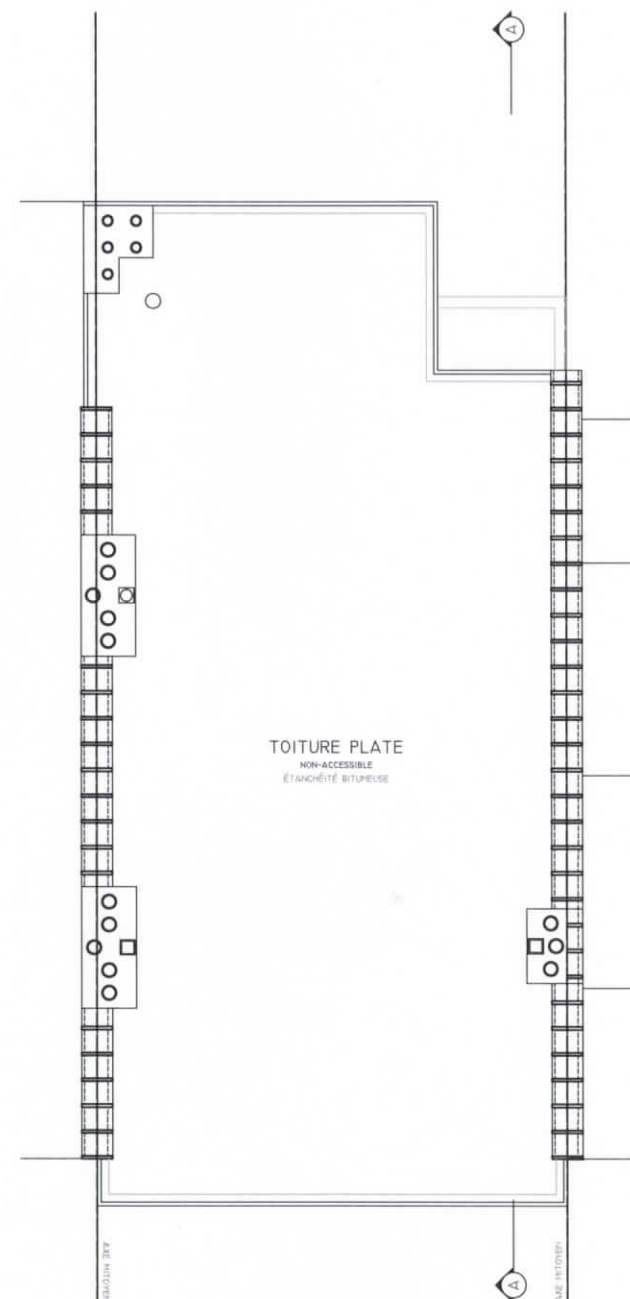

PLAN DE LA TOITURE

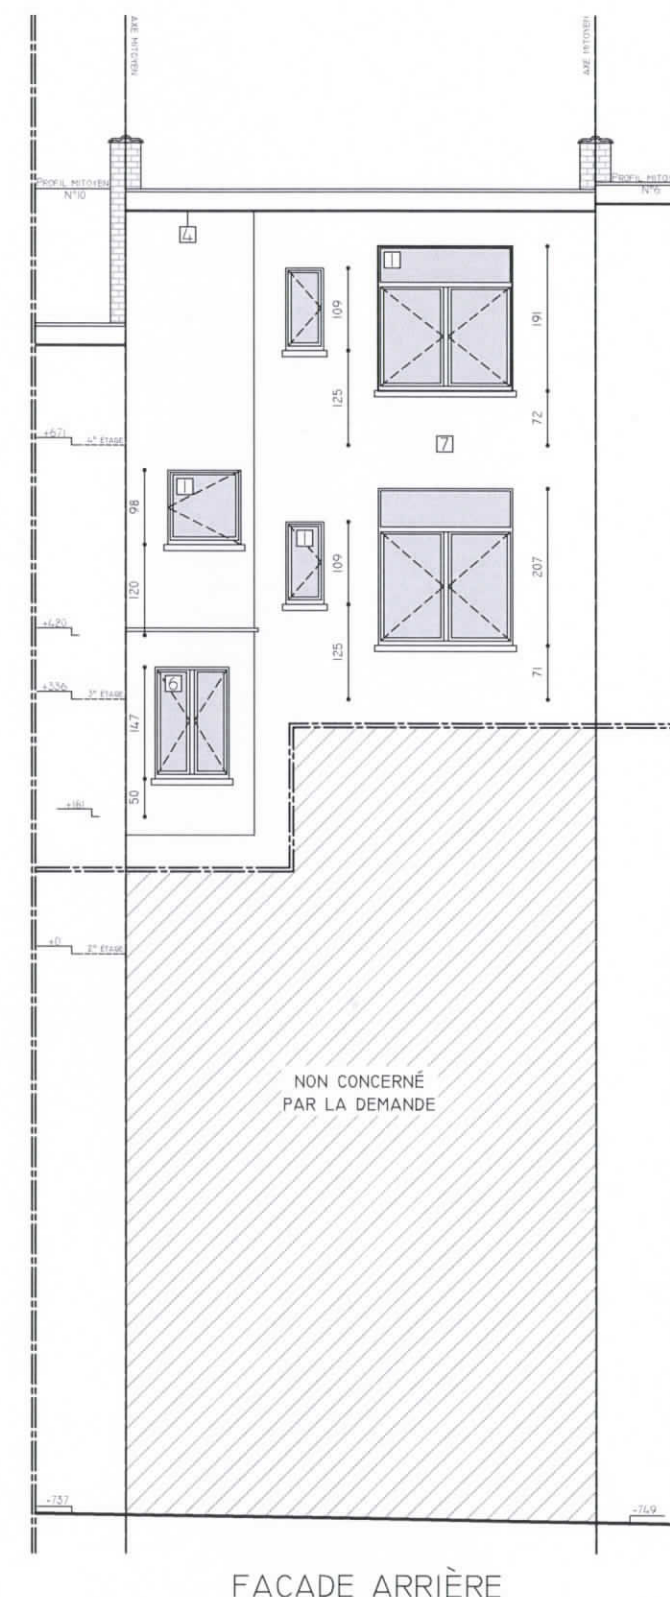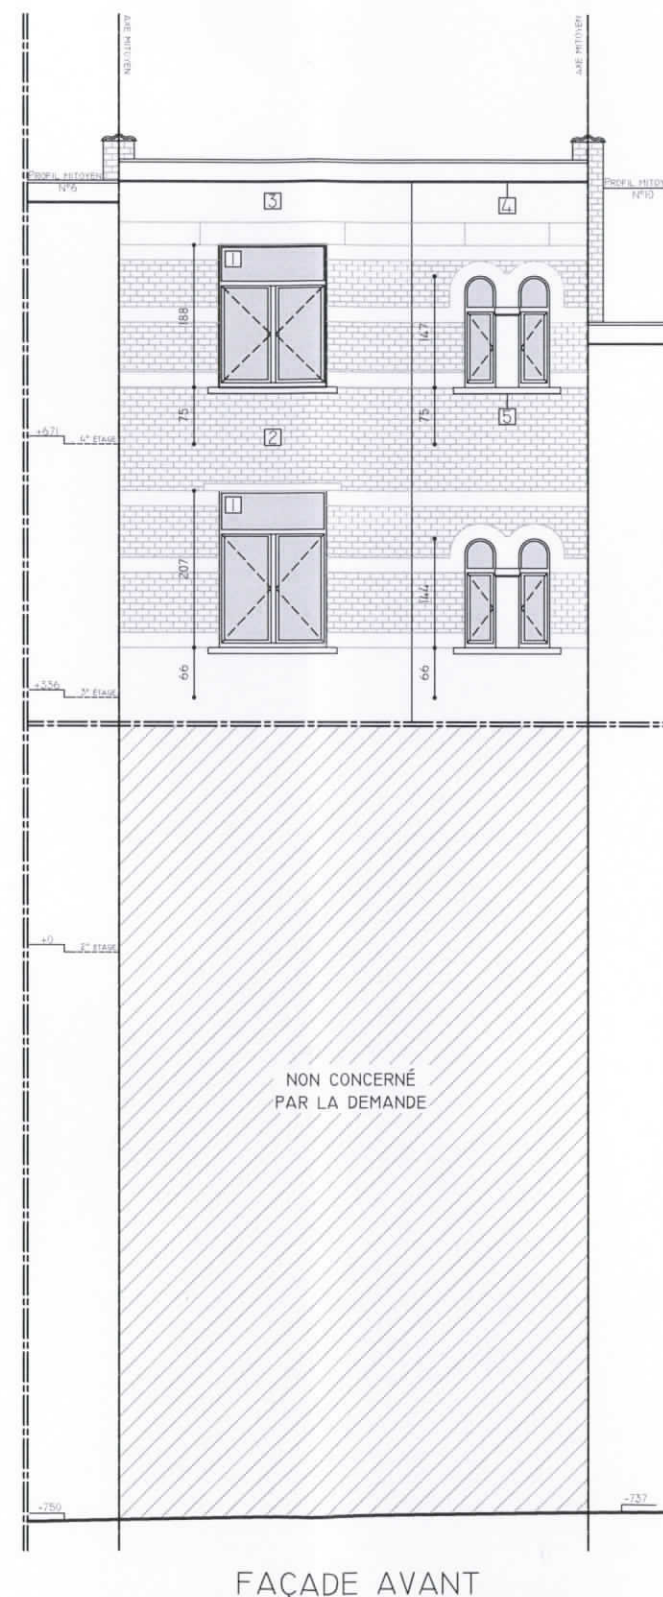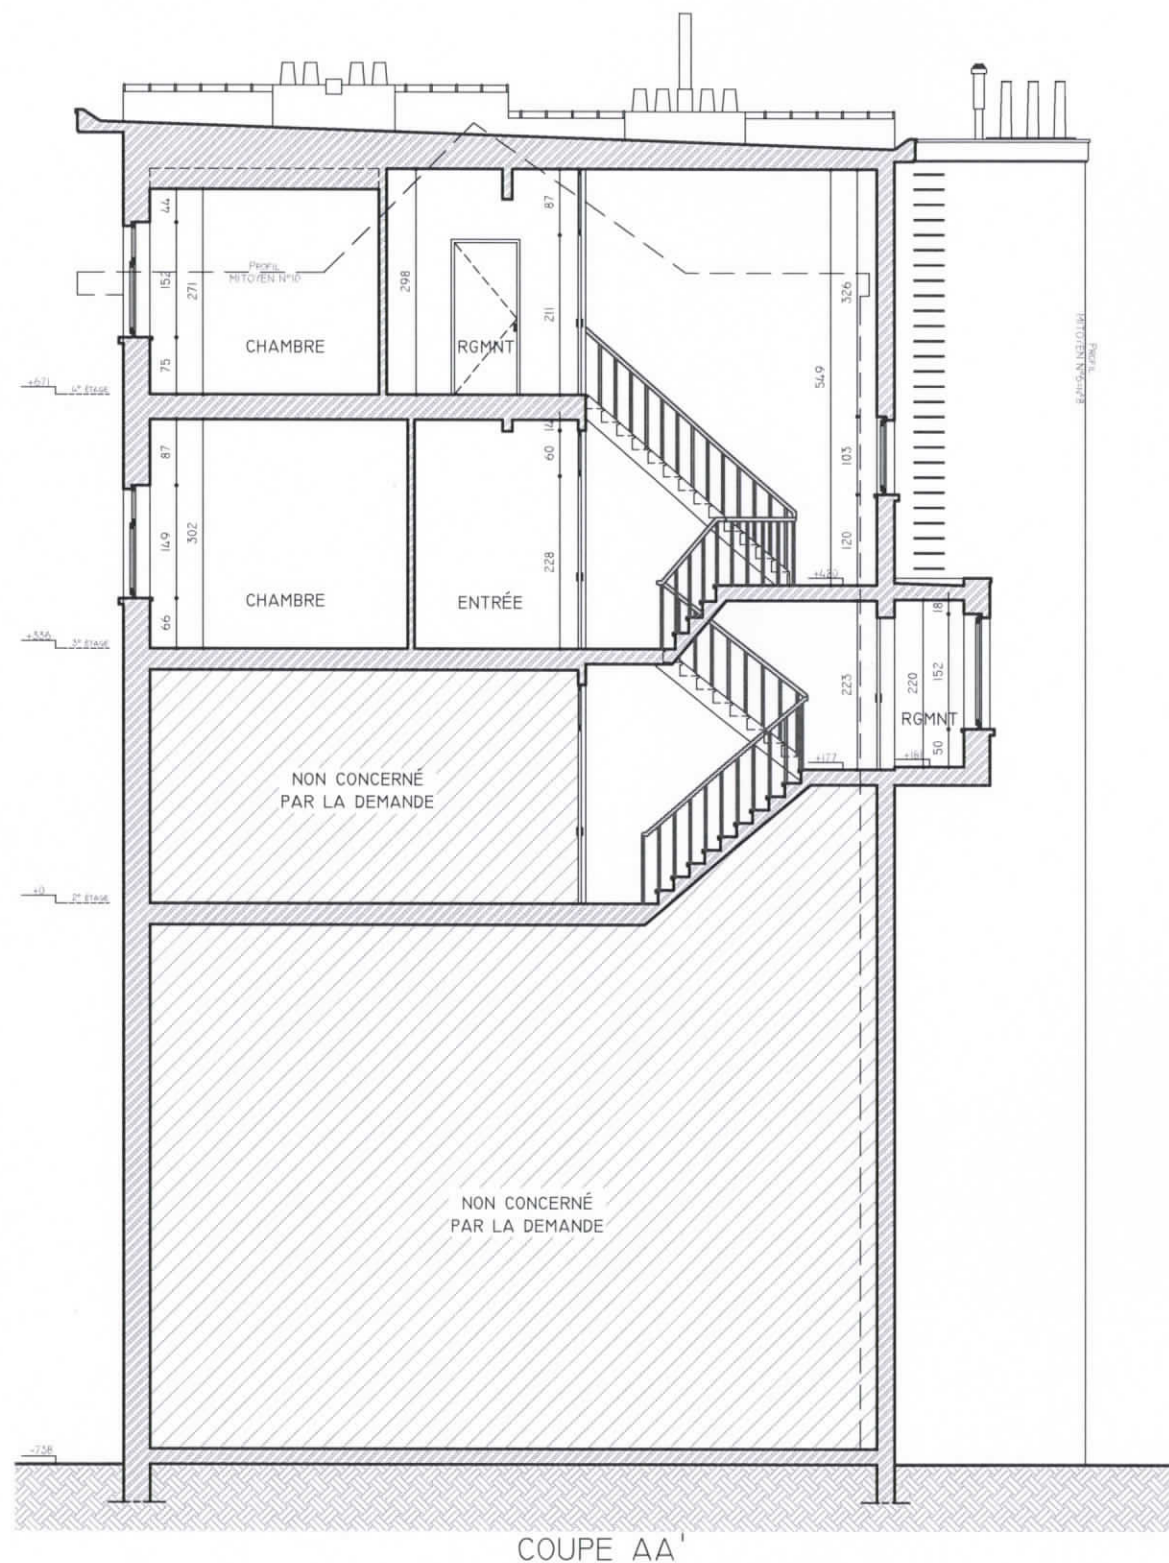

PROJET
TRANSFORMATION DE
DEUX APPARTEMENTS EN
UN DUPLEX AVEC
CRÉATION D'UN NOUVEL
ACCÈS EN TOITURE PLATE

RÉGION DE BRUXELLES-CAPITALE

8, RUE JOHN WATERLOO WILSON
1000 BRUXELLES
RÉFÉRENCE CADASTRALE :
6 DIV. - SECTION F - PARCELLE 83B3

MAÎTRE D'OUVRAGE
PIERRE EMILE PERROCHEAU

8, RUE JOHN WATERLOO WILSON
1000 BRUXELLES

T : + 32 489 87 69 85
M : PIERREPERROCHEAU@HOTMAIL.FR

AUTEURS DE PROJET



KS ARCHITECTES SC SPRL
15 RUE JOSEPH GENOT
1080 BRUXELLES, BELGIQUE

T : +32 493 07 20 00
+32 493 75 17 98
M : INFO@KS-ARCHITECTES.BE
W : WWW.KS-ARCHITECTES.BE

SITUATION DE FAIT
COUPE AA
ELEVATIONS

ECHELLE
1:100

DATE
04-12-2019

PHASE
PU

DISCIPLINE
AR

REF. DOSSIER
19159

NR ORDRE
03/05

A
B
C
D
E
F
G
H

A _____

B _____

C _____

D _____


E _____

F _____


G _____

H _____


PLAN DE LA TOITURE

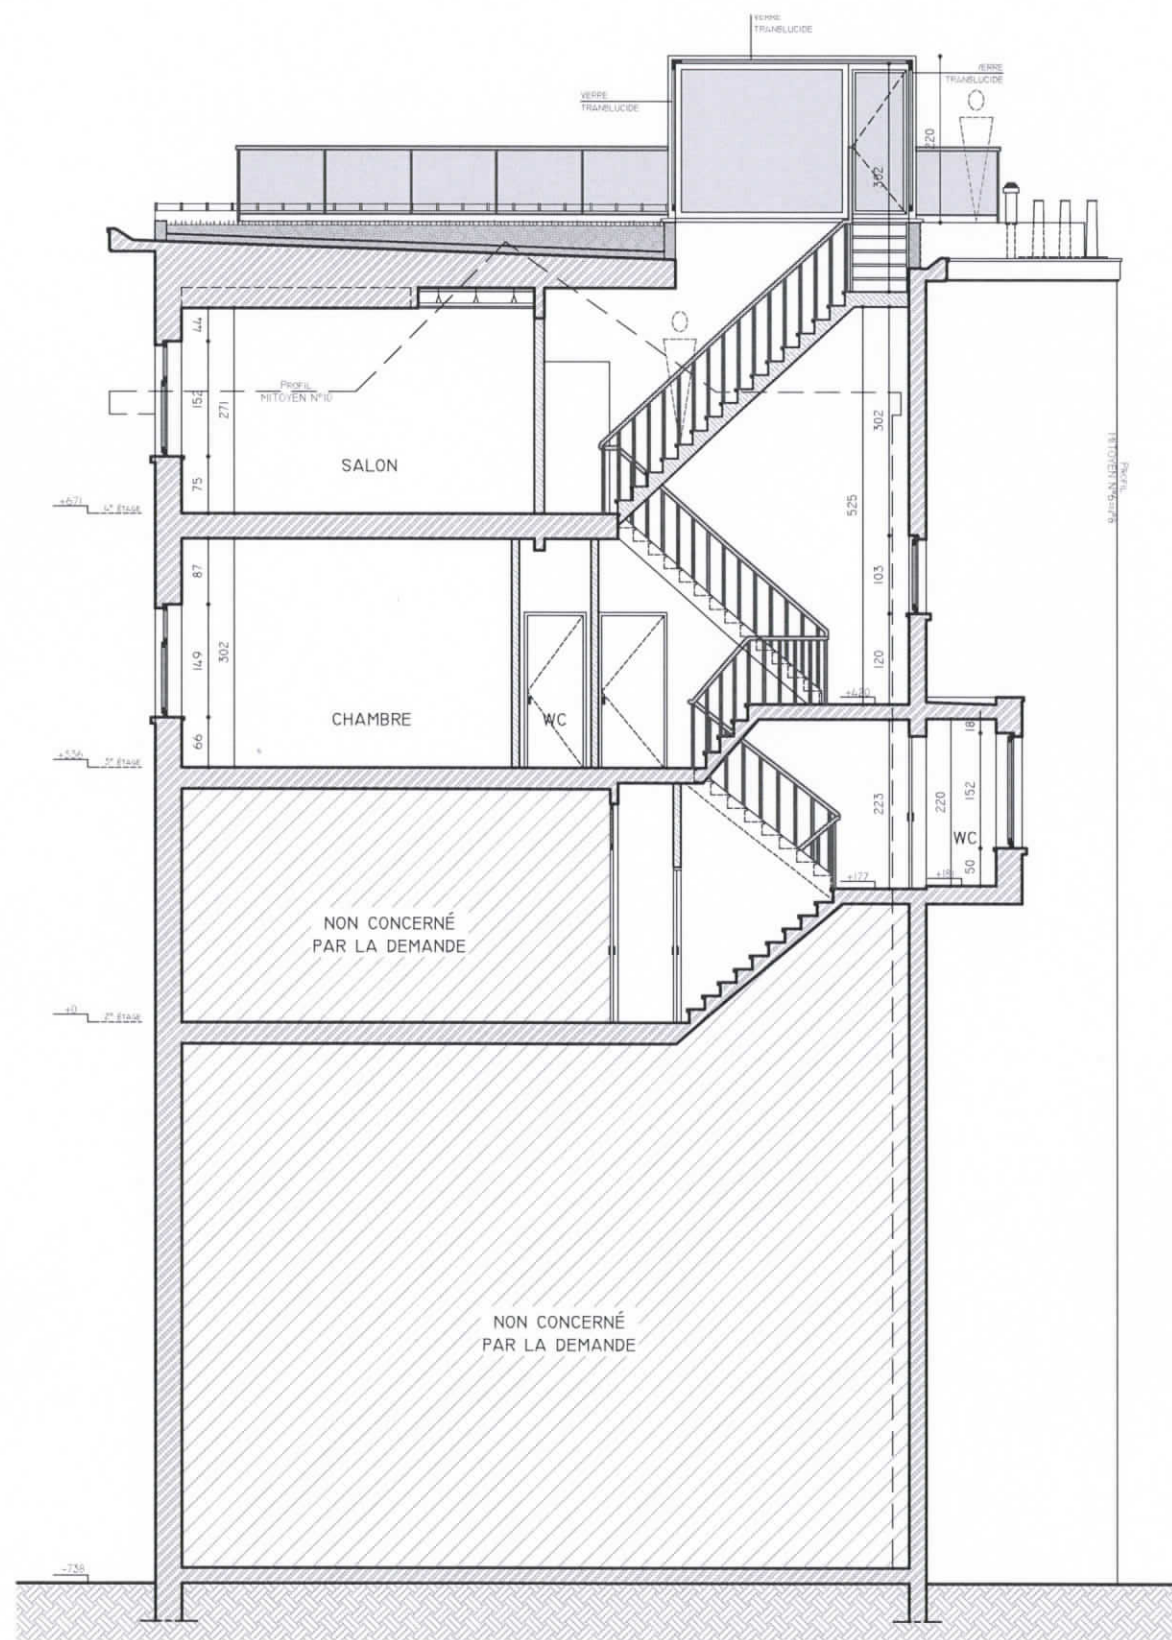

COUPE AA'

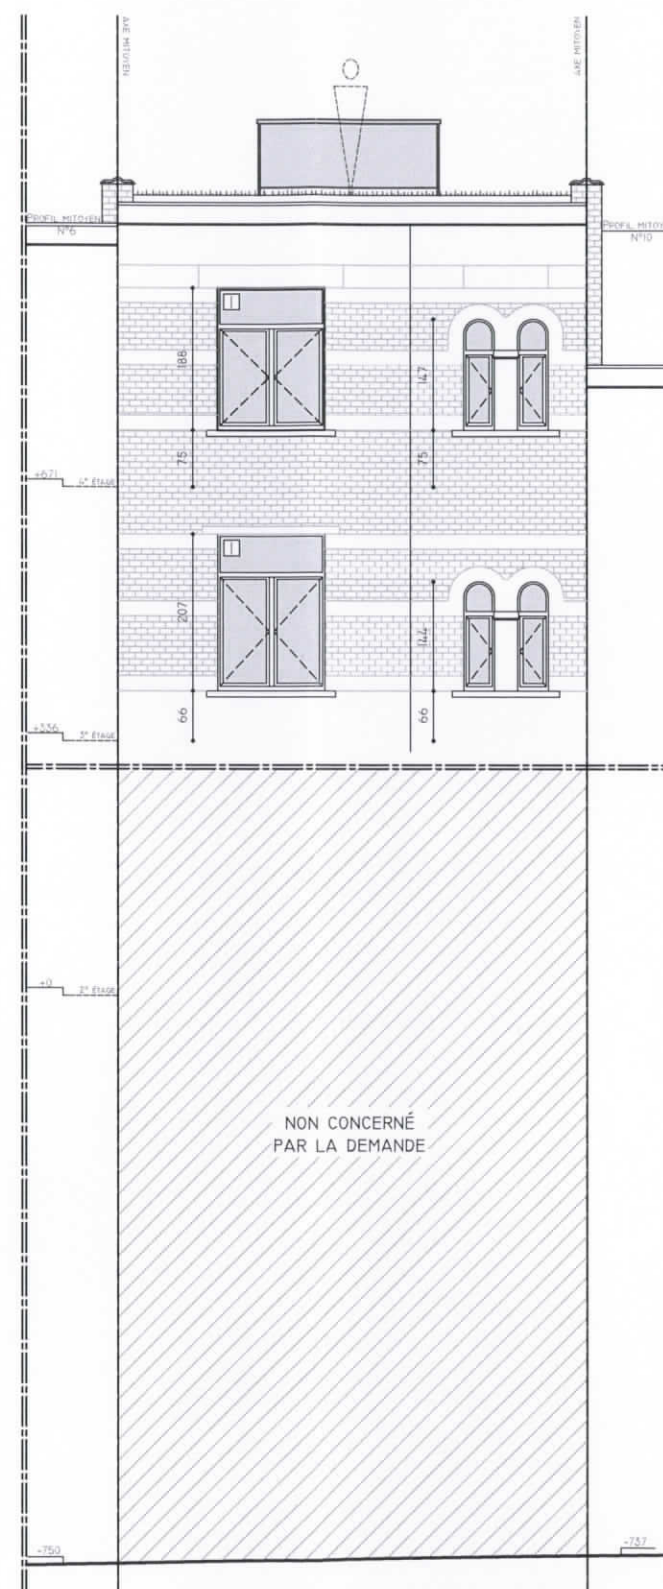

FAÇADE AVANT

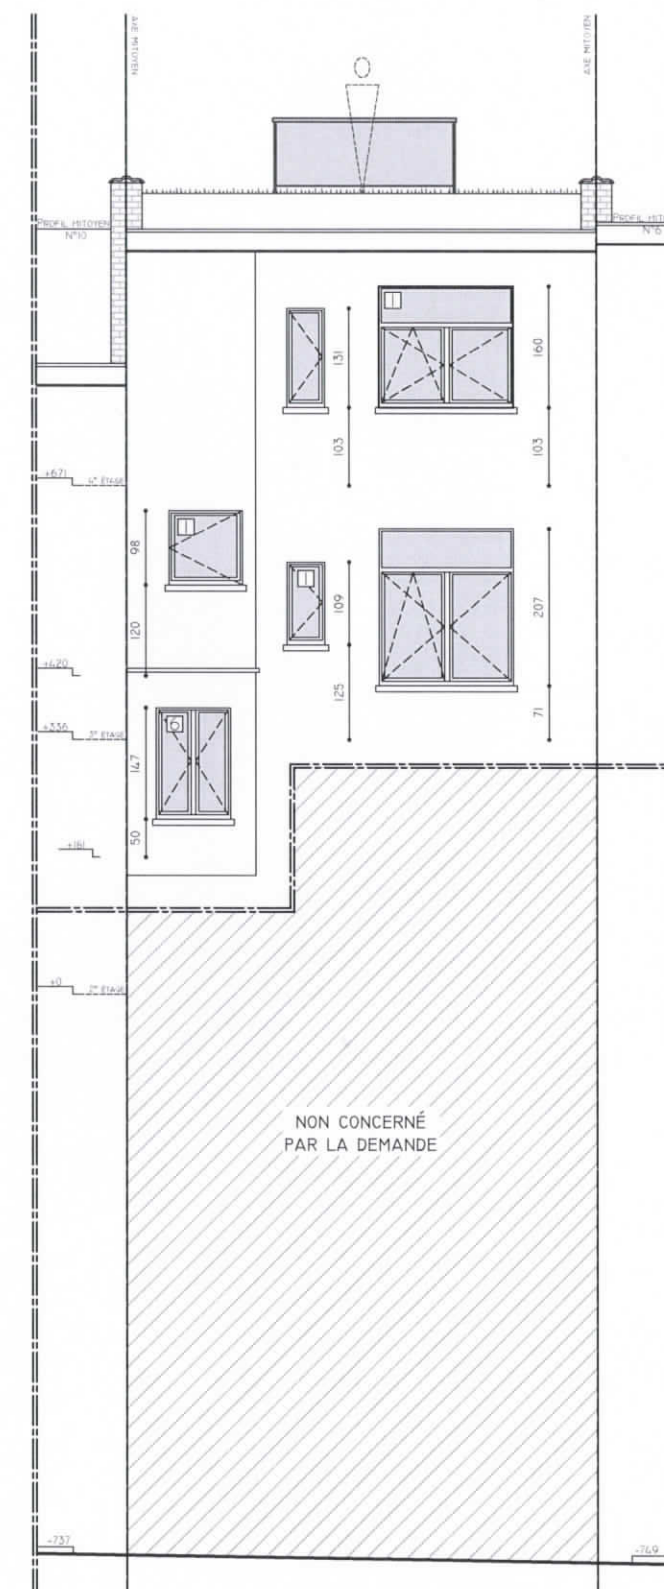

FAÇADE ARRIÈRE

PROJET
TRANSFORMATION DE
DEUX APPARTEMENTS EN
UN DUPLEX AVEC
CRÉATION D'UN NOUVEL
ACCÈS EN TOITURE PLATE

RÉGION DE BRUXELLES-CAPITALE

8, RUE JOHN WATERLOO WILSON
1000 BRUXELLES
RÉFÉRENCE CADASTRALE :
6 DIV. - SECTION F - PACELE 83B3

MAÎTRE D'OUVRAGE
PIERRE EMILE PERROCHEAU

8, RUE JOHN WATERLOO WILSON
1000 BRUXELLES

T : + 32 489 87 69 85
M : PIERREPERROCHEAU@HOTMAIL.FR

AUTEURS DE PROJET



KS ARCHITECTES SC SPRL
15 RUE JOSEPH GENOT
1080 BRUXELLES, BELGIQUE

T : +32 493 07 20 00
+32 493 75 17 98
M : INFO@KS-ARCHITECTES.BE
W : WWW.KS-ARCHITECTES.BE

SITUATION PROJETEE
COUPE AA
ELEVATIONS

ÉCHELLE
1:100

DATE
04-12-2019

PHASE
PU


DISCIPLINE
AR

REF. DOSSIER
19159


NR ORDRE
05/05

- A
- B
- C
- D
- E
- F
- G
- H


SITUATION DE FAIT - 1:100

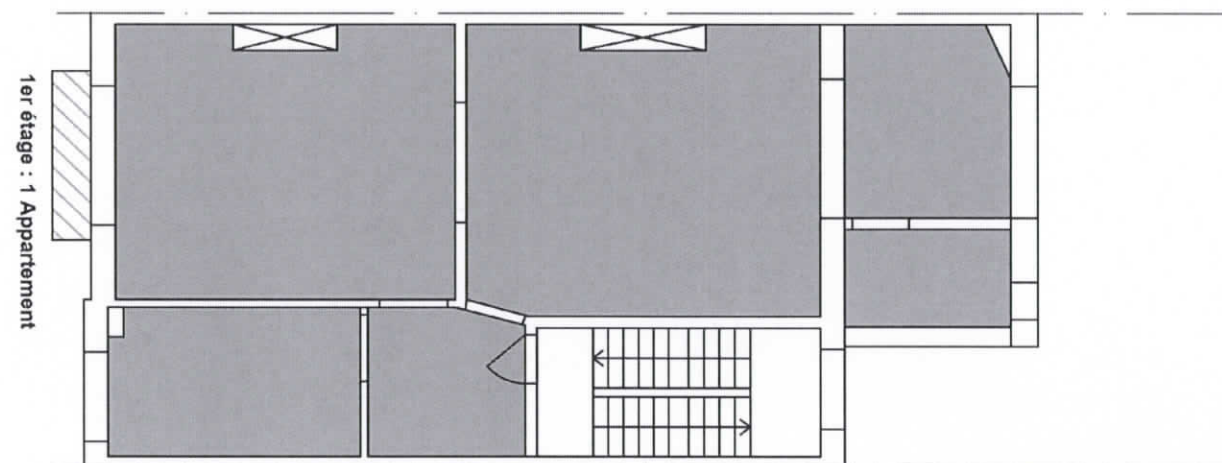


PLAN DU PREMIER ÉTAGE

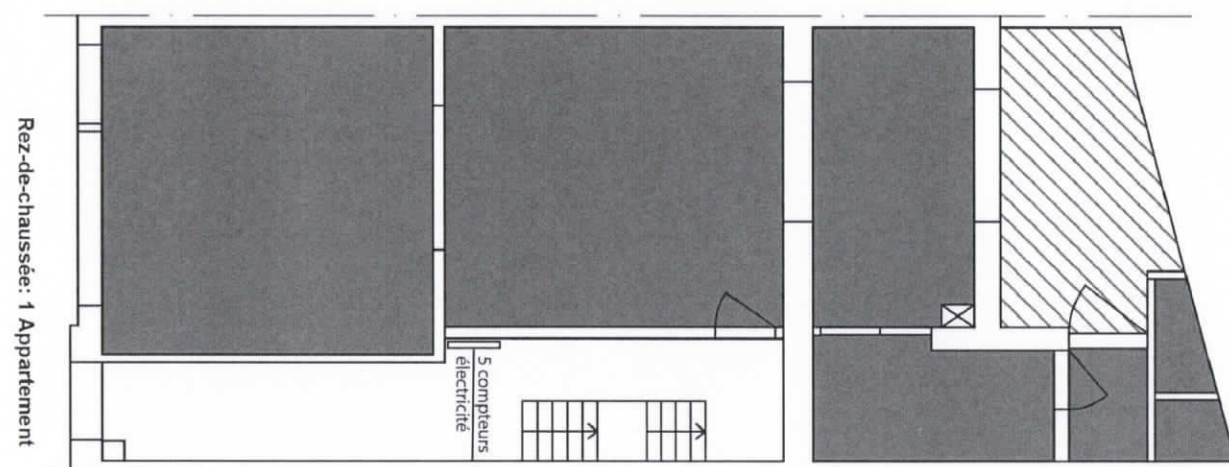

PLAN DU REZ-DE-CHAUSSÉE

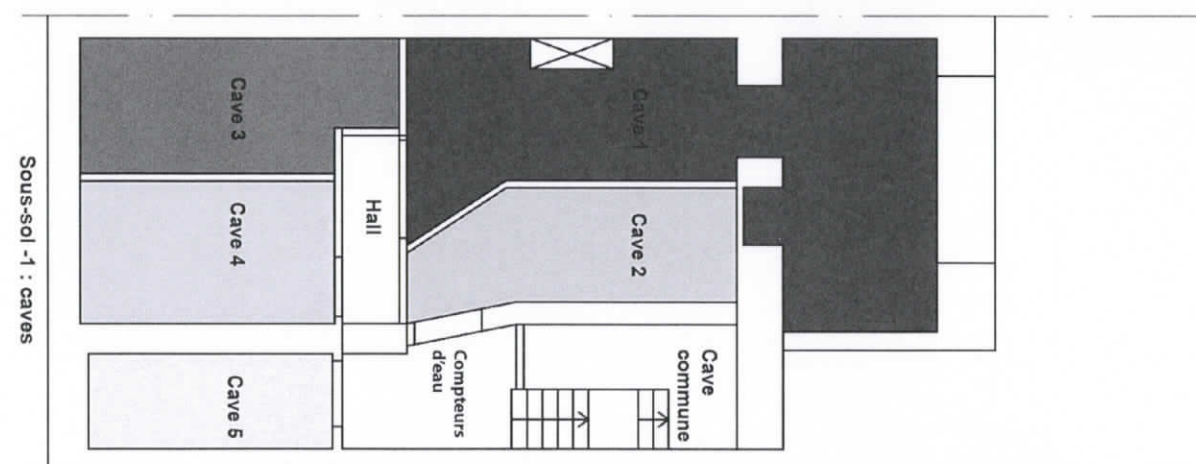


PLAN DU SOUS-SOL

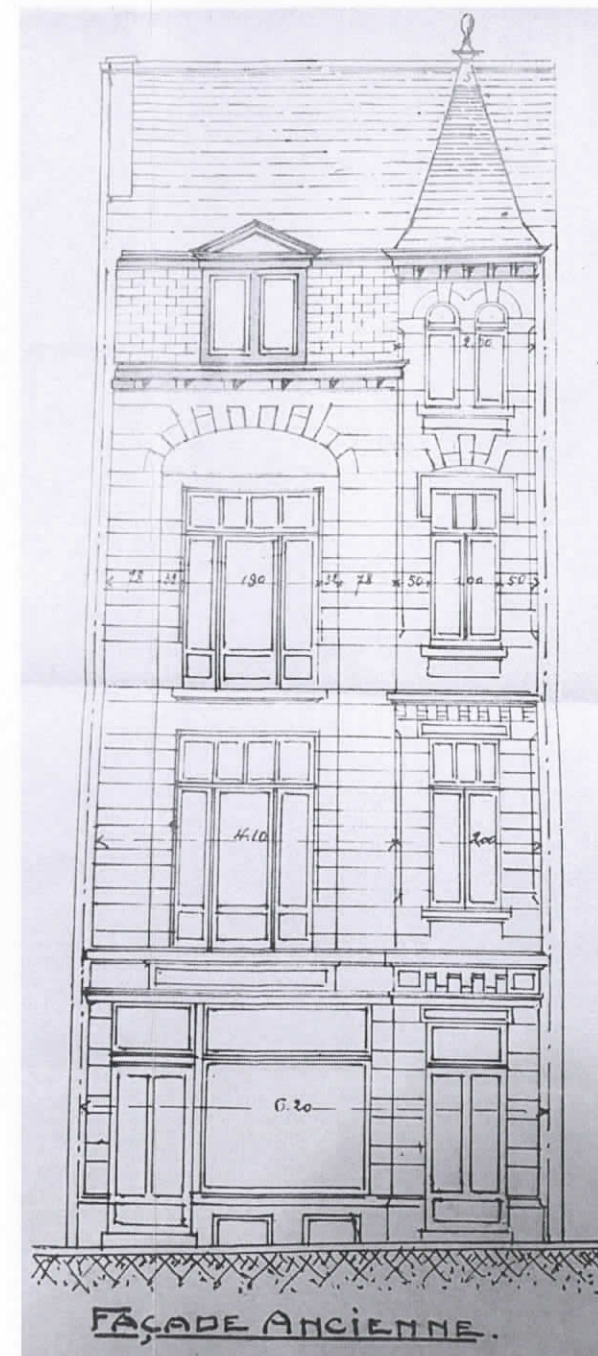


FAÇADE AVANT

SITUATION DE DROIT - 1:100

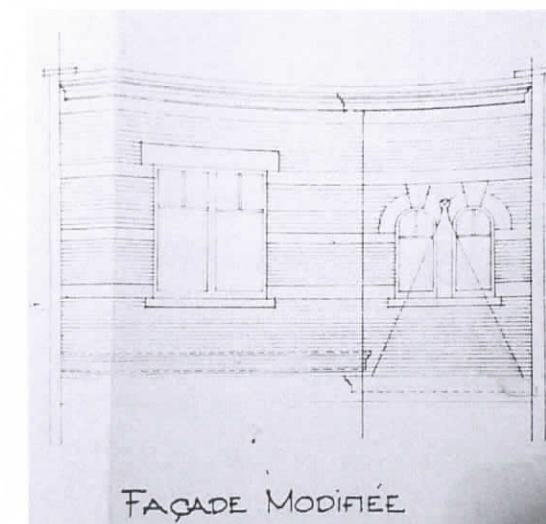

FAÇADE AVANT (1937)

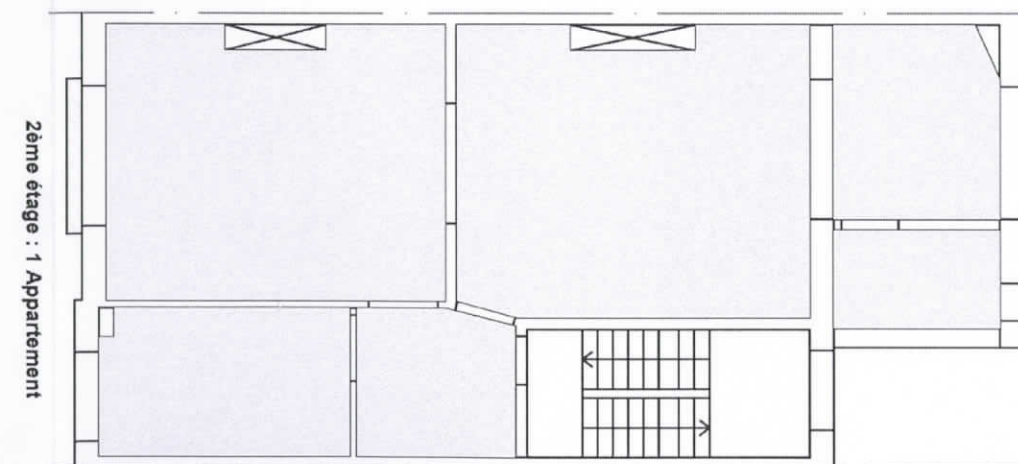

PLAN DU DEUXIÈME ÉTAGE

PROJET
TRANSFORMATION DE
DEUX APPARTEMENTS EN
UN DUPLEX AVEC
CRÉATION D'UN NOUVEL
ACCÈS EN TOITURE PLATE

RÉGION DE BRUXELLES-CAPITALE

8, RUE JOHN WATERLOO WILSON
1000 BRUXELLES

RÉFÉRENCE CADASTRALE :
6 DIV. - SECTION F - PACELE 83B3

MAITRE D'OUVRAGE

PIERRE EMILE PERROCHEAU

8, RUE JOHN WATERLOO WILSON
1000 BRUXELLES

T : + 32 489 87 69 85
M : PIERREPERROCHEAU@HOTMAIL.FR

AUTEURS DE PROJET



KS ARCHITECTES SC SPRL
15 RUE JOSEPH GENOT
1080 BRUXELLES, BELGIQUE

T : +32 493 07 20 00
+32 493 75 17 98
M : INFO@KS-ARCHITECTES.BE
W : WWW.KS-ARCHITECTES.BE

SITUATION DE DROIT / DE FAIT
PLANS DES NIVEAUX
ELEVATIONS

ECHELLE
1:100

DATE
04-12-2019

PHASE
PU

DISCIPLINE
AR

REF. DOSSIER
19159

NR ORDRE
05/05 (A)

A 31-01-2020 : MODIFICATIONS DES PLANS
SUITE À L'AVIS DE RÉCEPTION DE DOSSIER
INCOMPLET DATANT DU 17-01-2020.