


C95/18

ARCHITECTEN

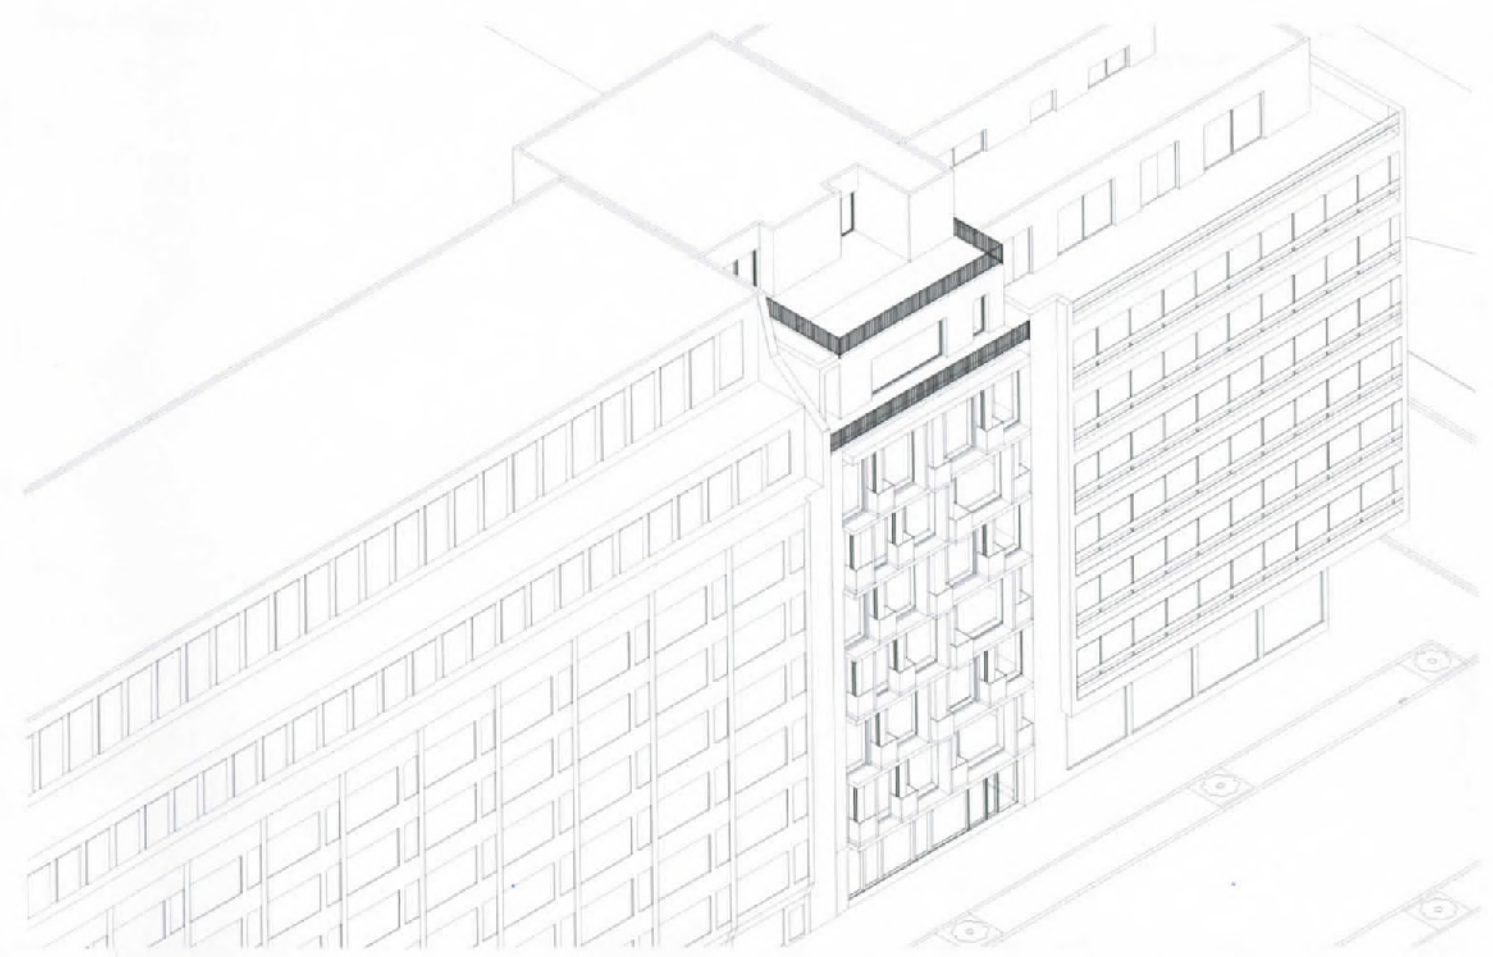


KORTENBERGLAAN
1000-BRUSSEL
DOSSIERNUMMER: 1810


STYFHALS

A3 - SYNTHESEPLANNEN - 02/05/2018


PACIFICATION CONSTRUCTION BVBA.

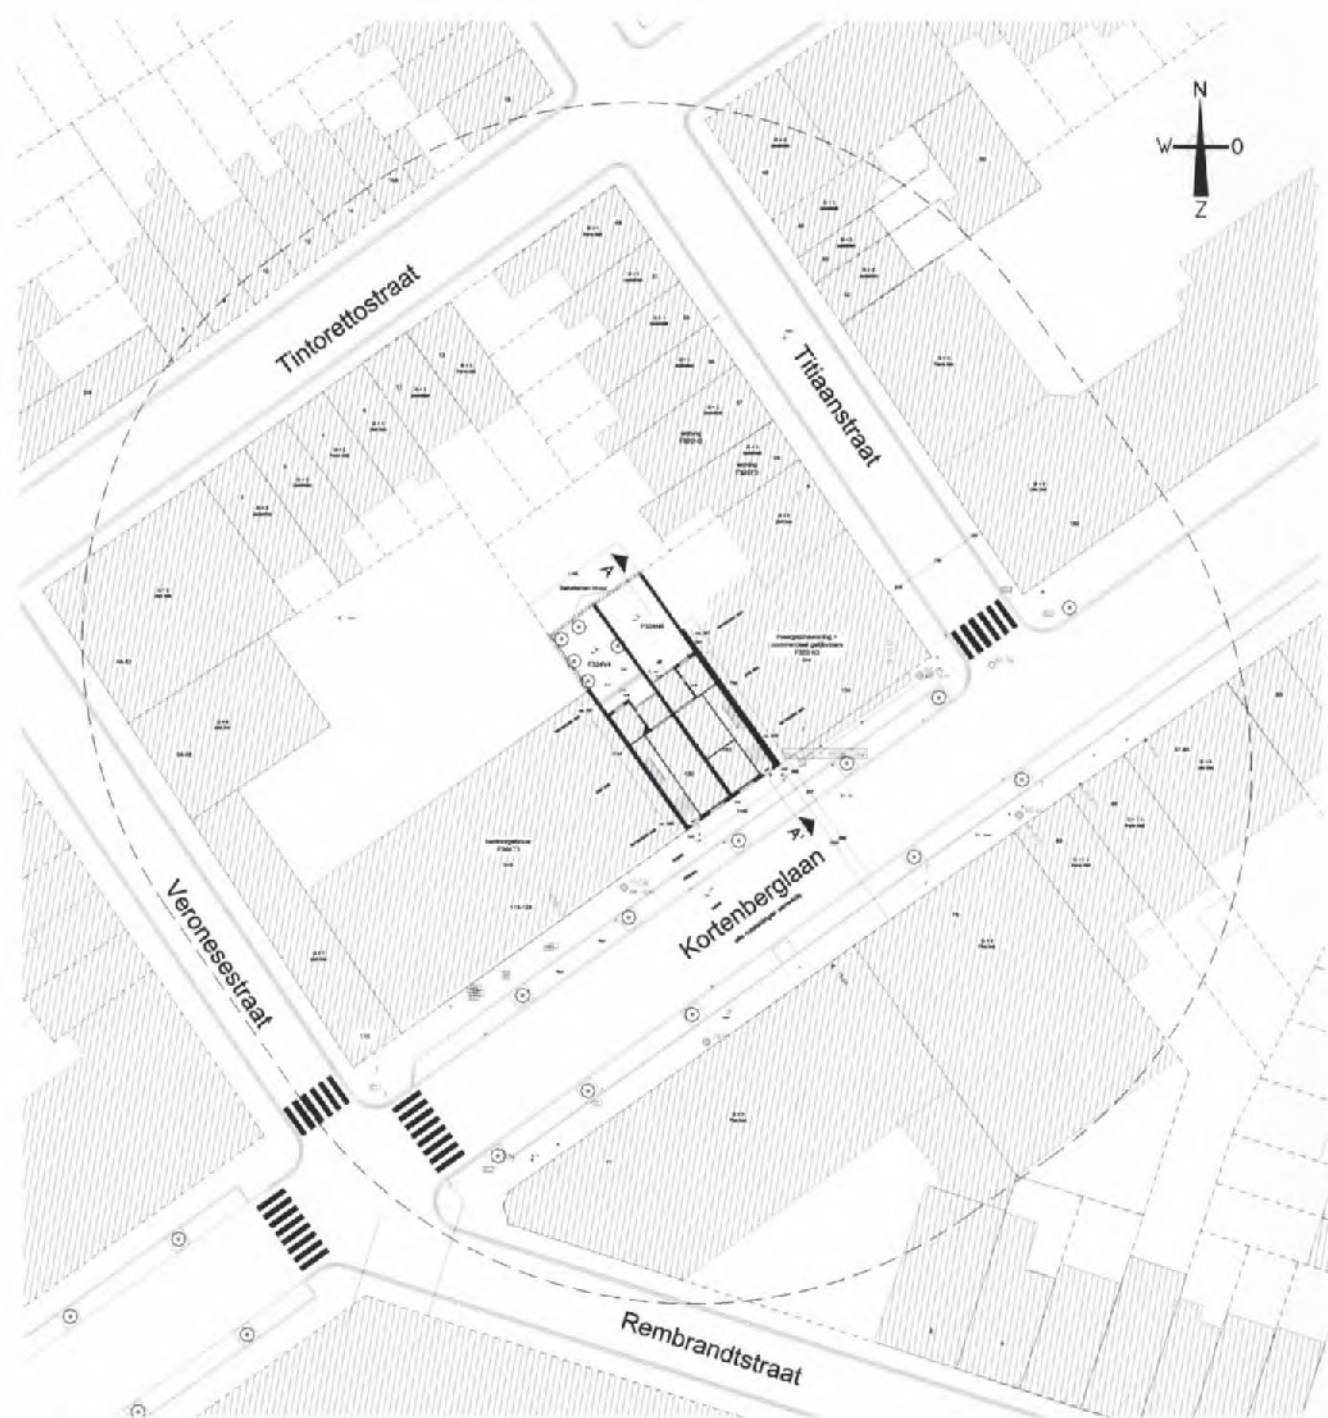


INPLANTINGSPLAN - BESTAANDE TOESTAND - 1/200

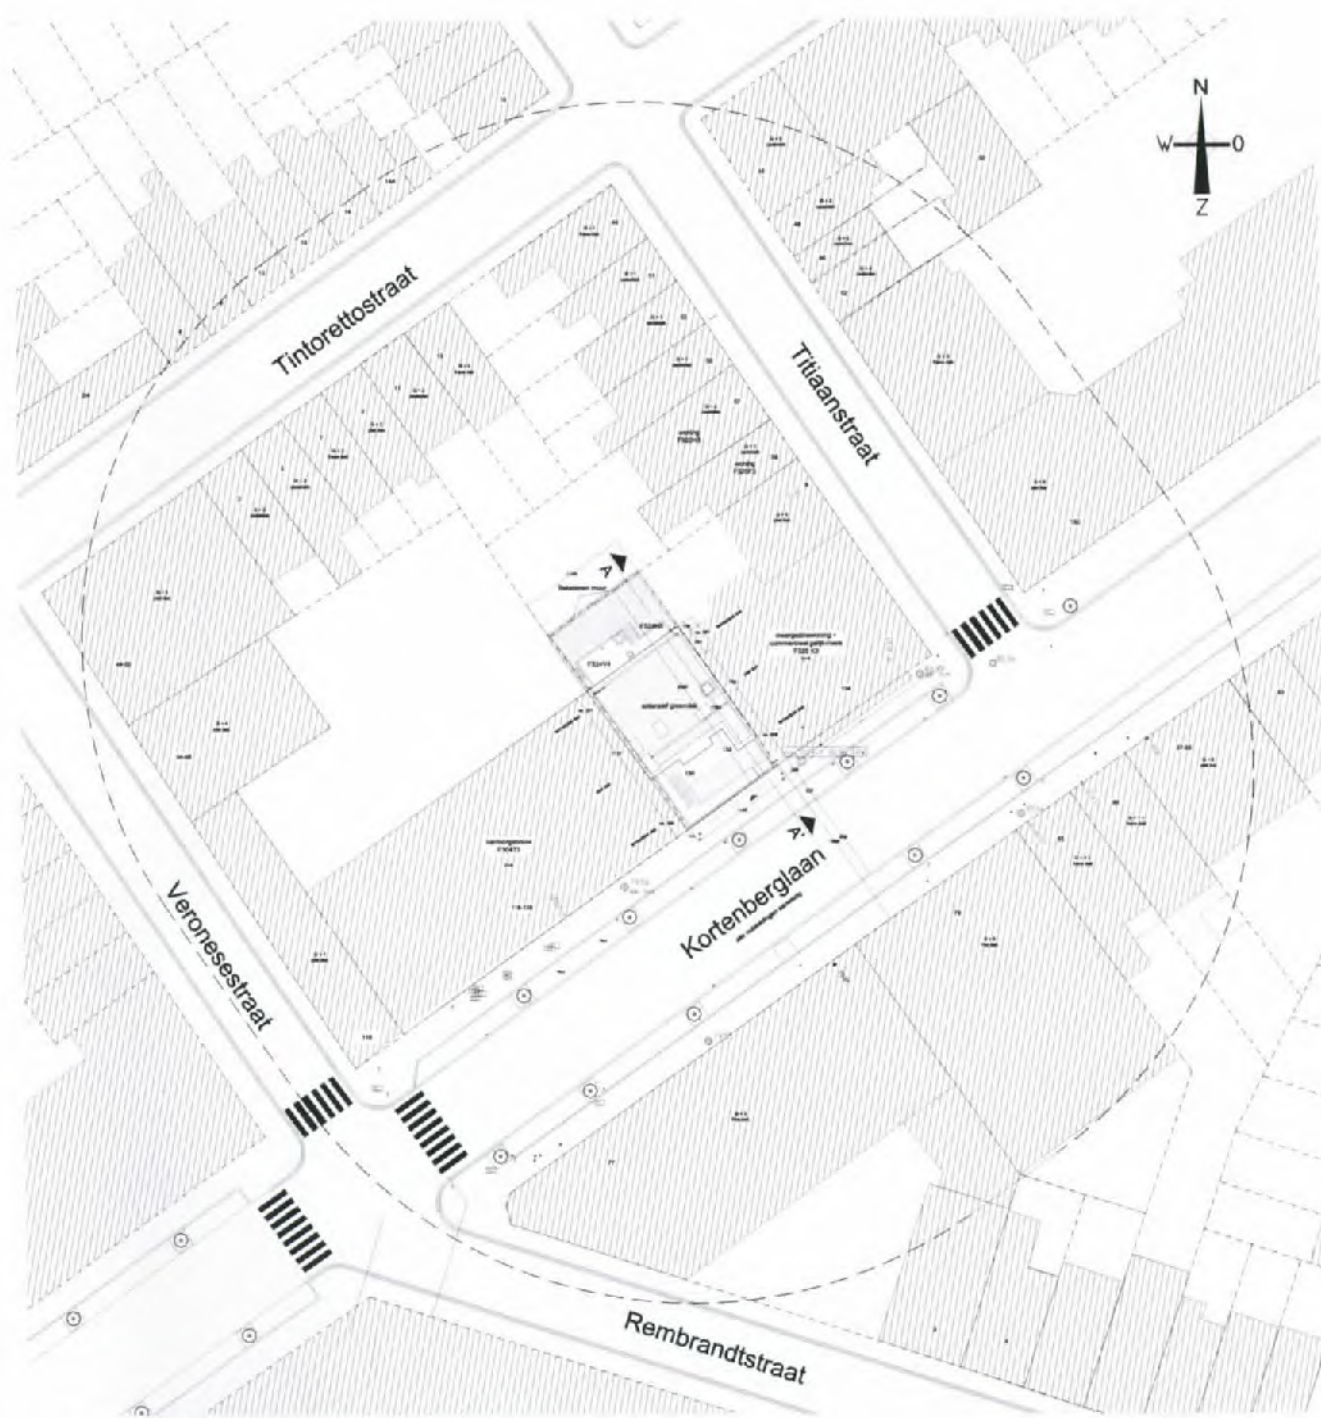

INPLANTINGSPLAN - NIEUWE TOESTAND - 1/200

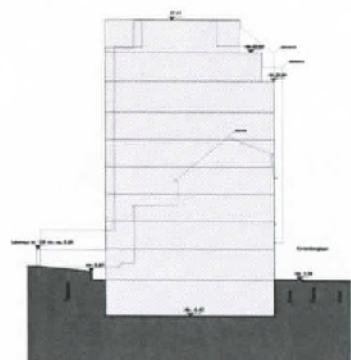

TERREINPROFIEL A-A' - 1/200

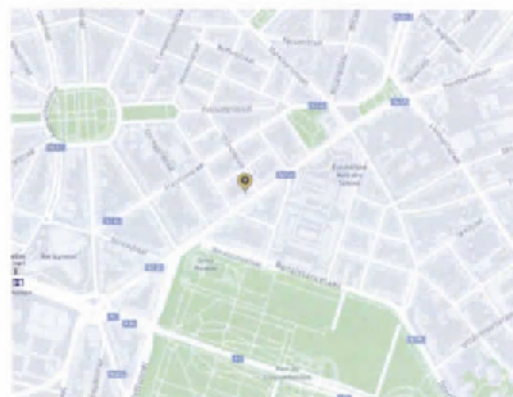

LIGGINGSPLAN - 1/5000



OMGEVINGSPLAN - 1/1000





KELDER

GELIJKVLOERS


VERDIEPING +1

VERDIEPING +2

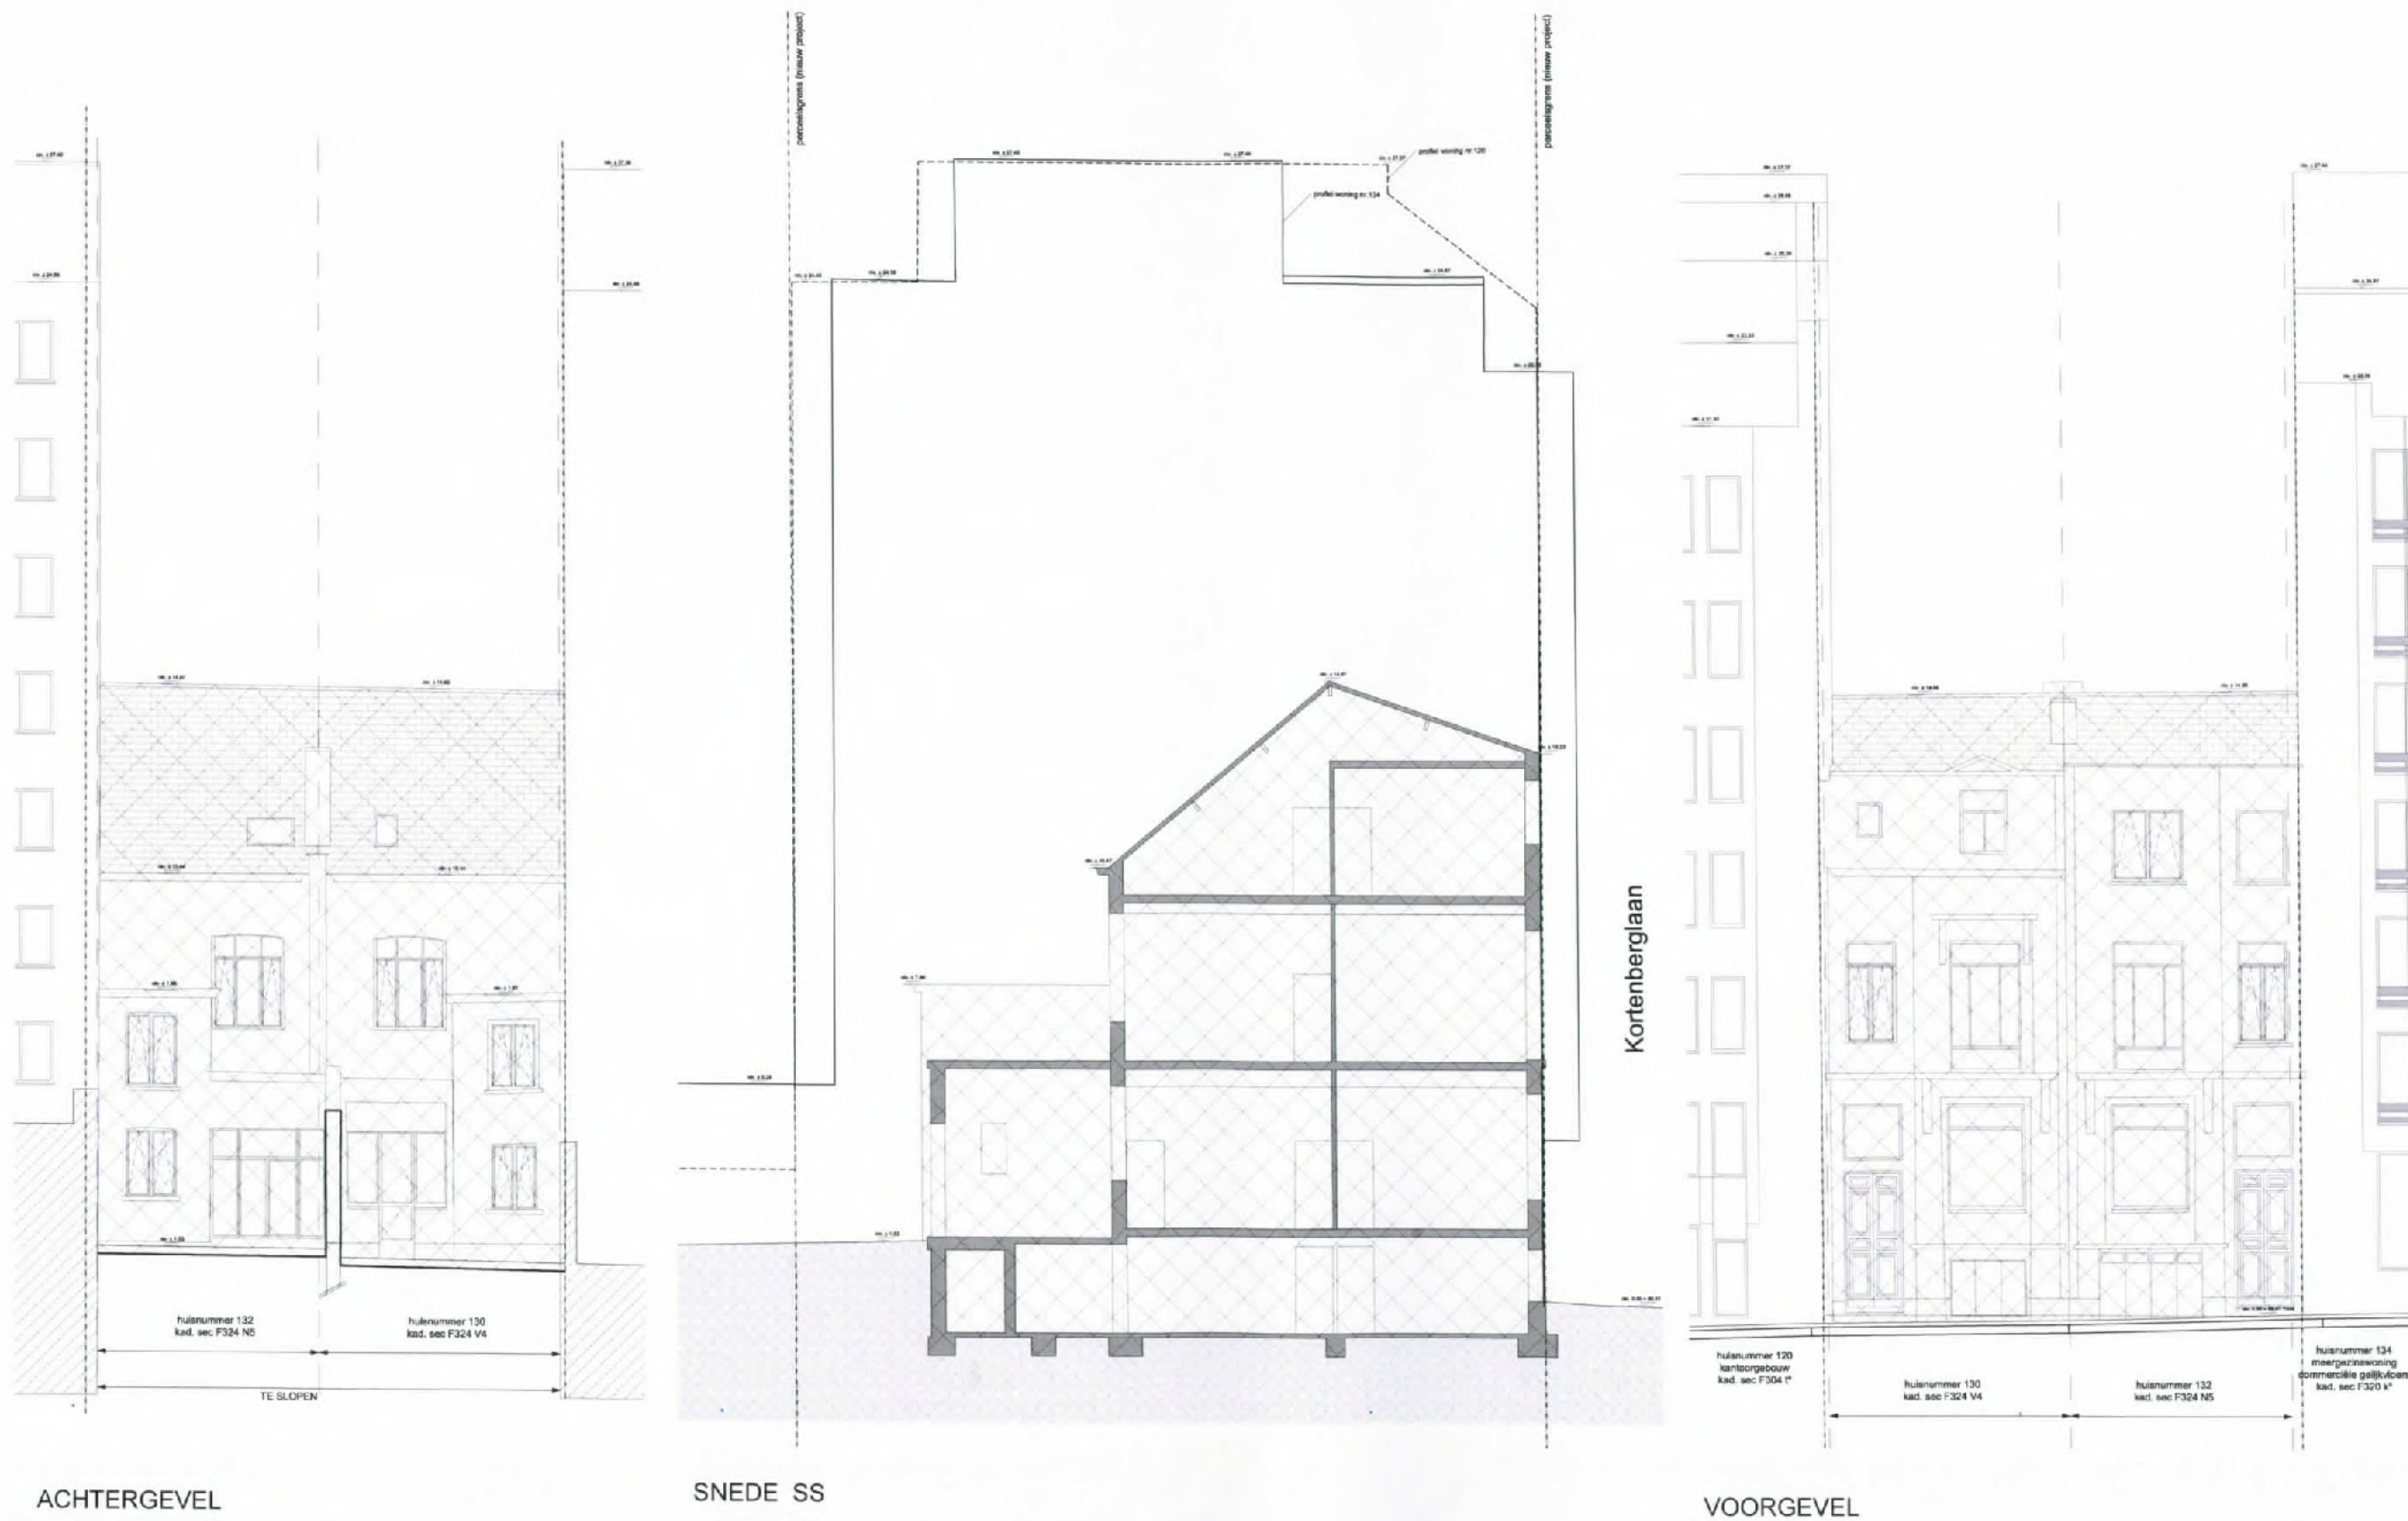


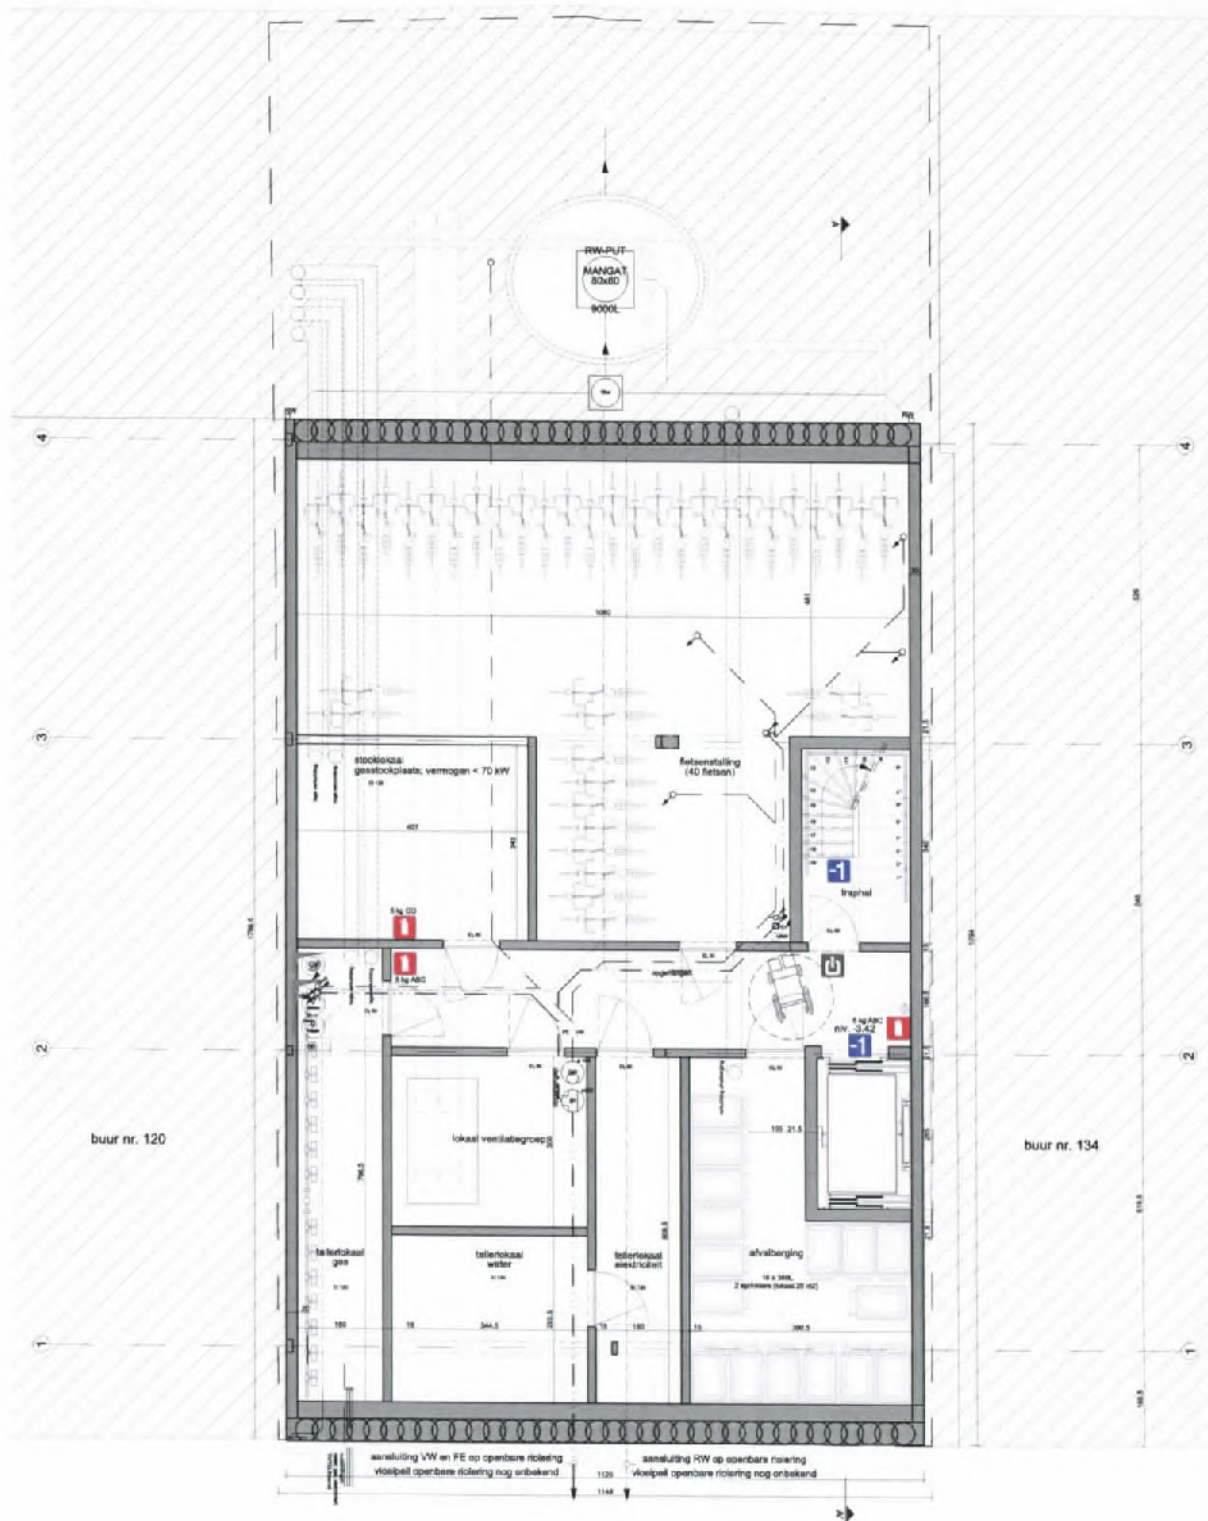


KELDER

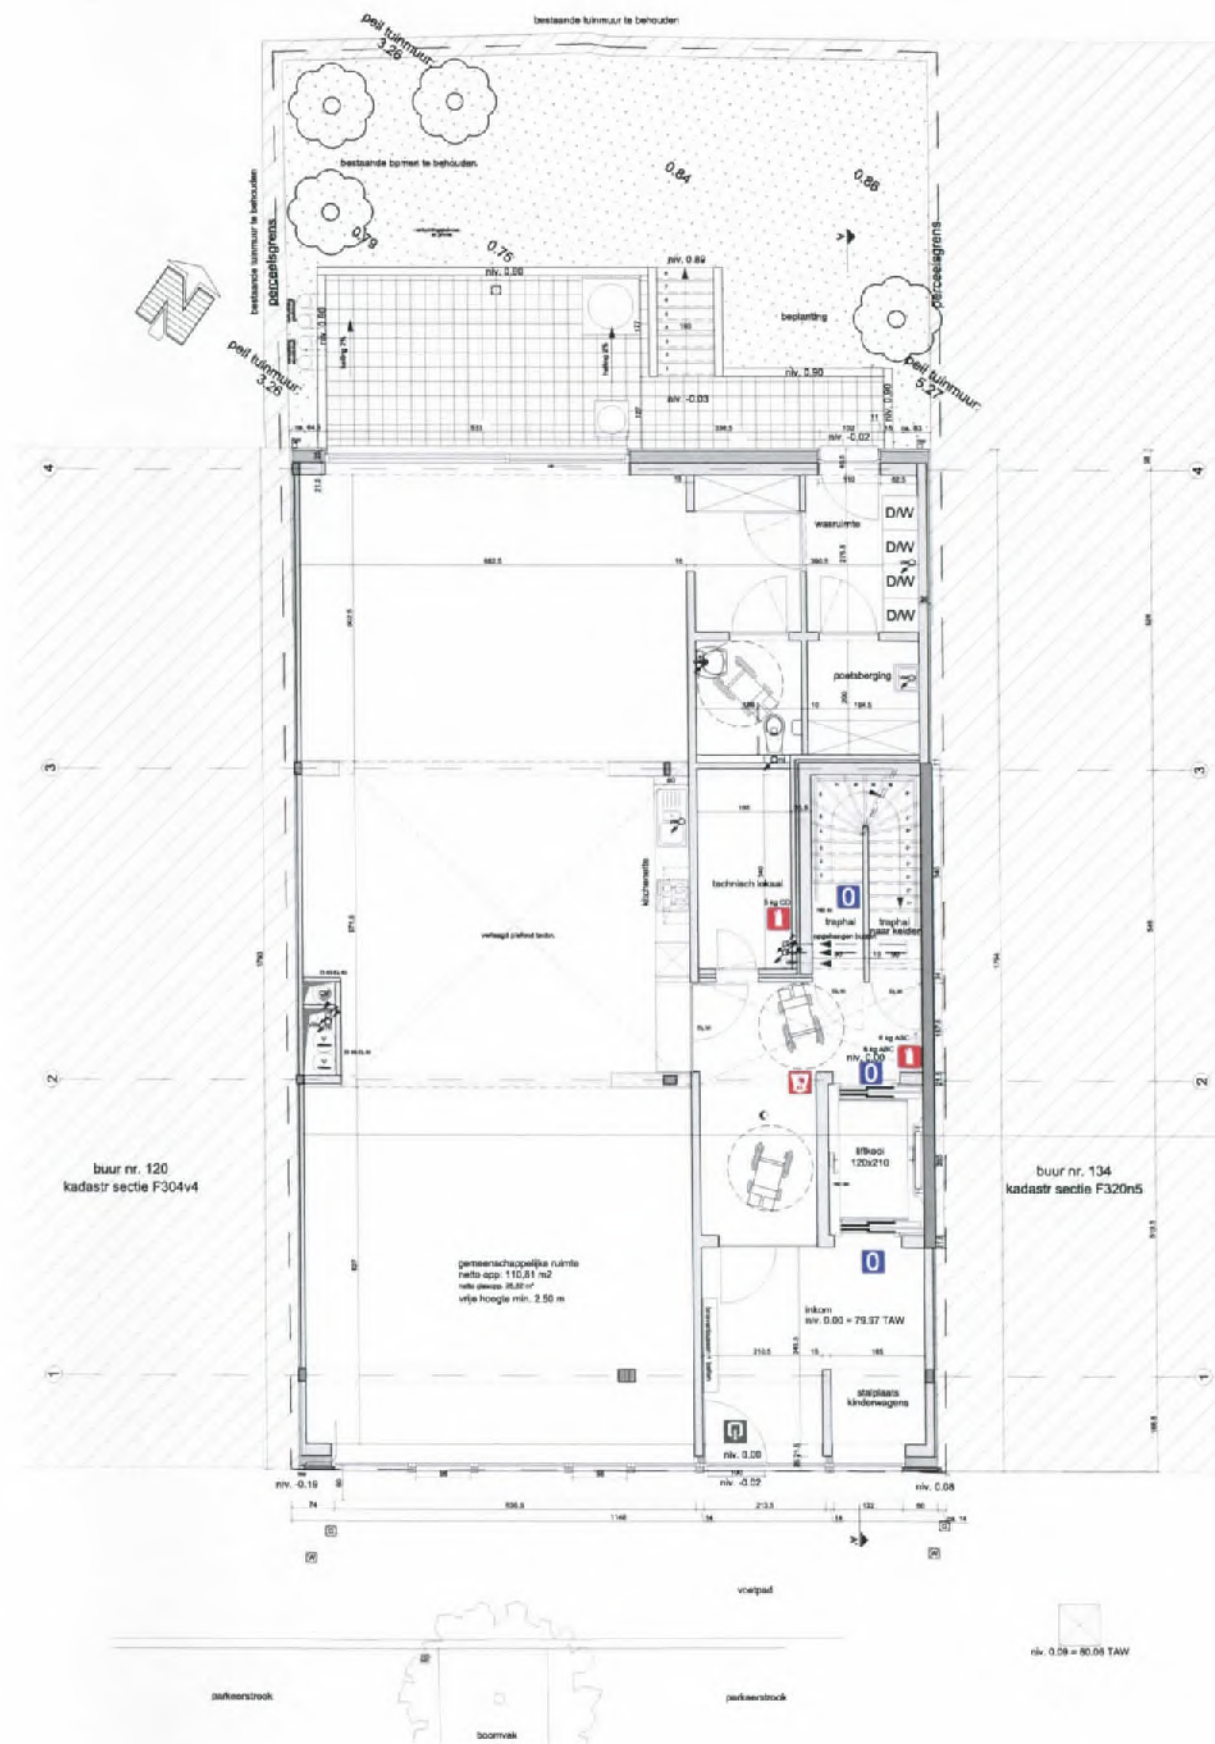


GELIJKVLOERS

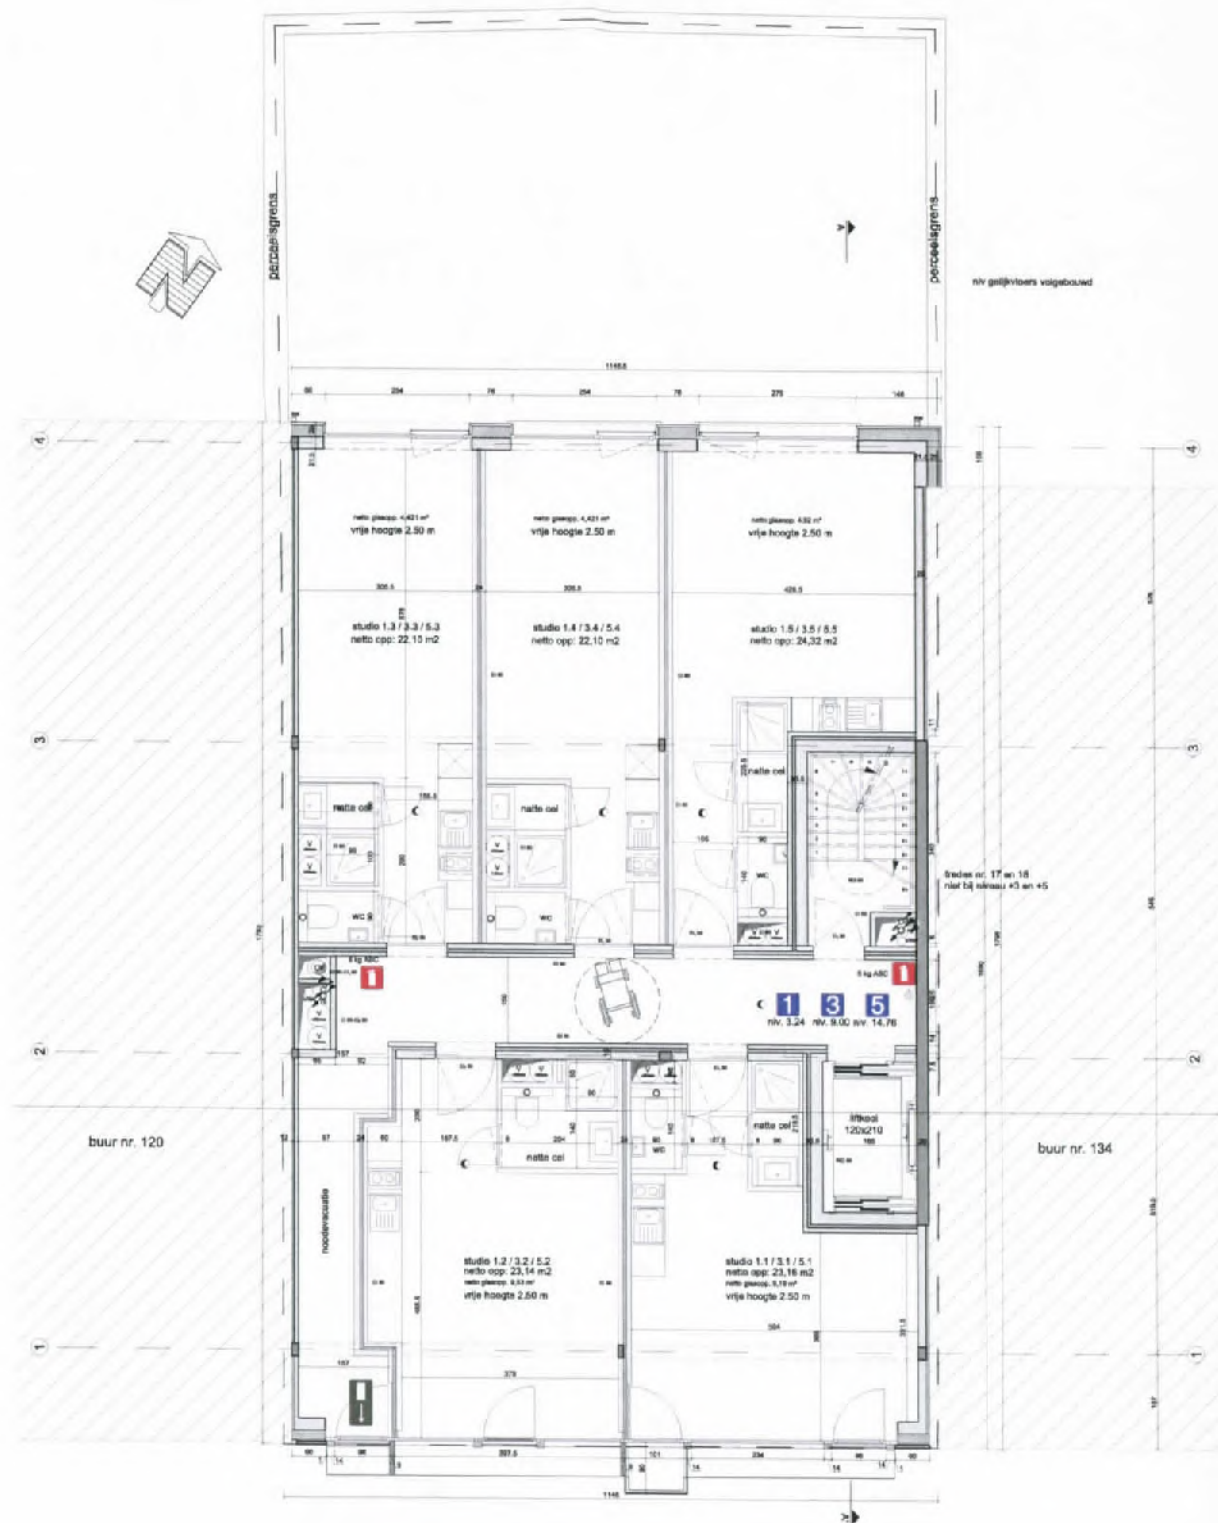


VERDIEPING +1/+3/+5

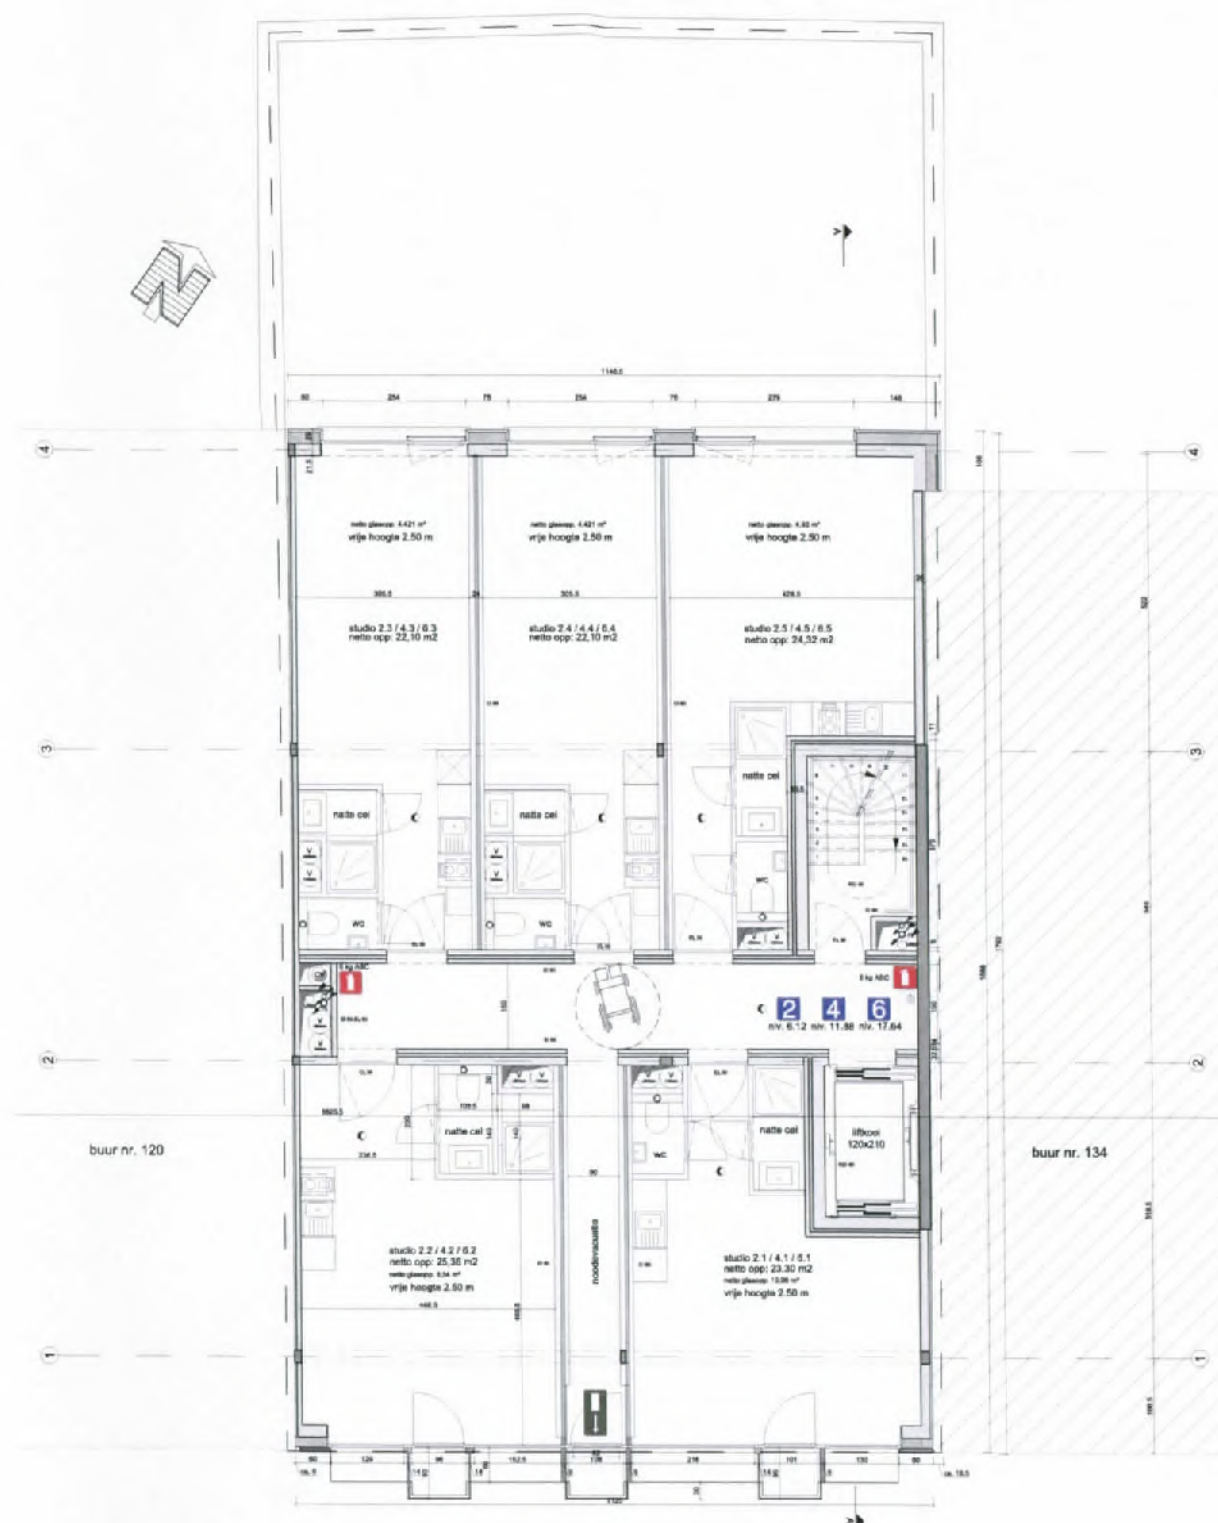


VERDIEPING +2/+4/+6

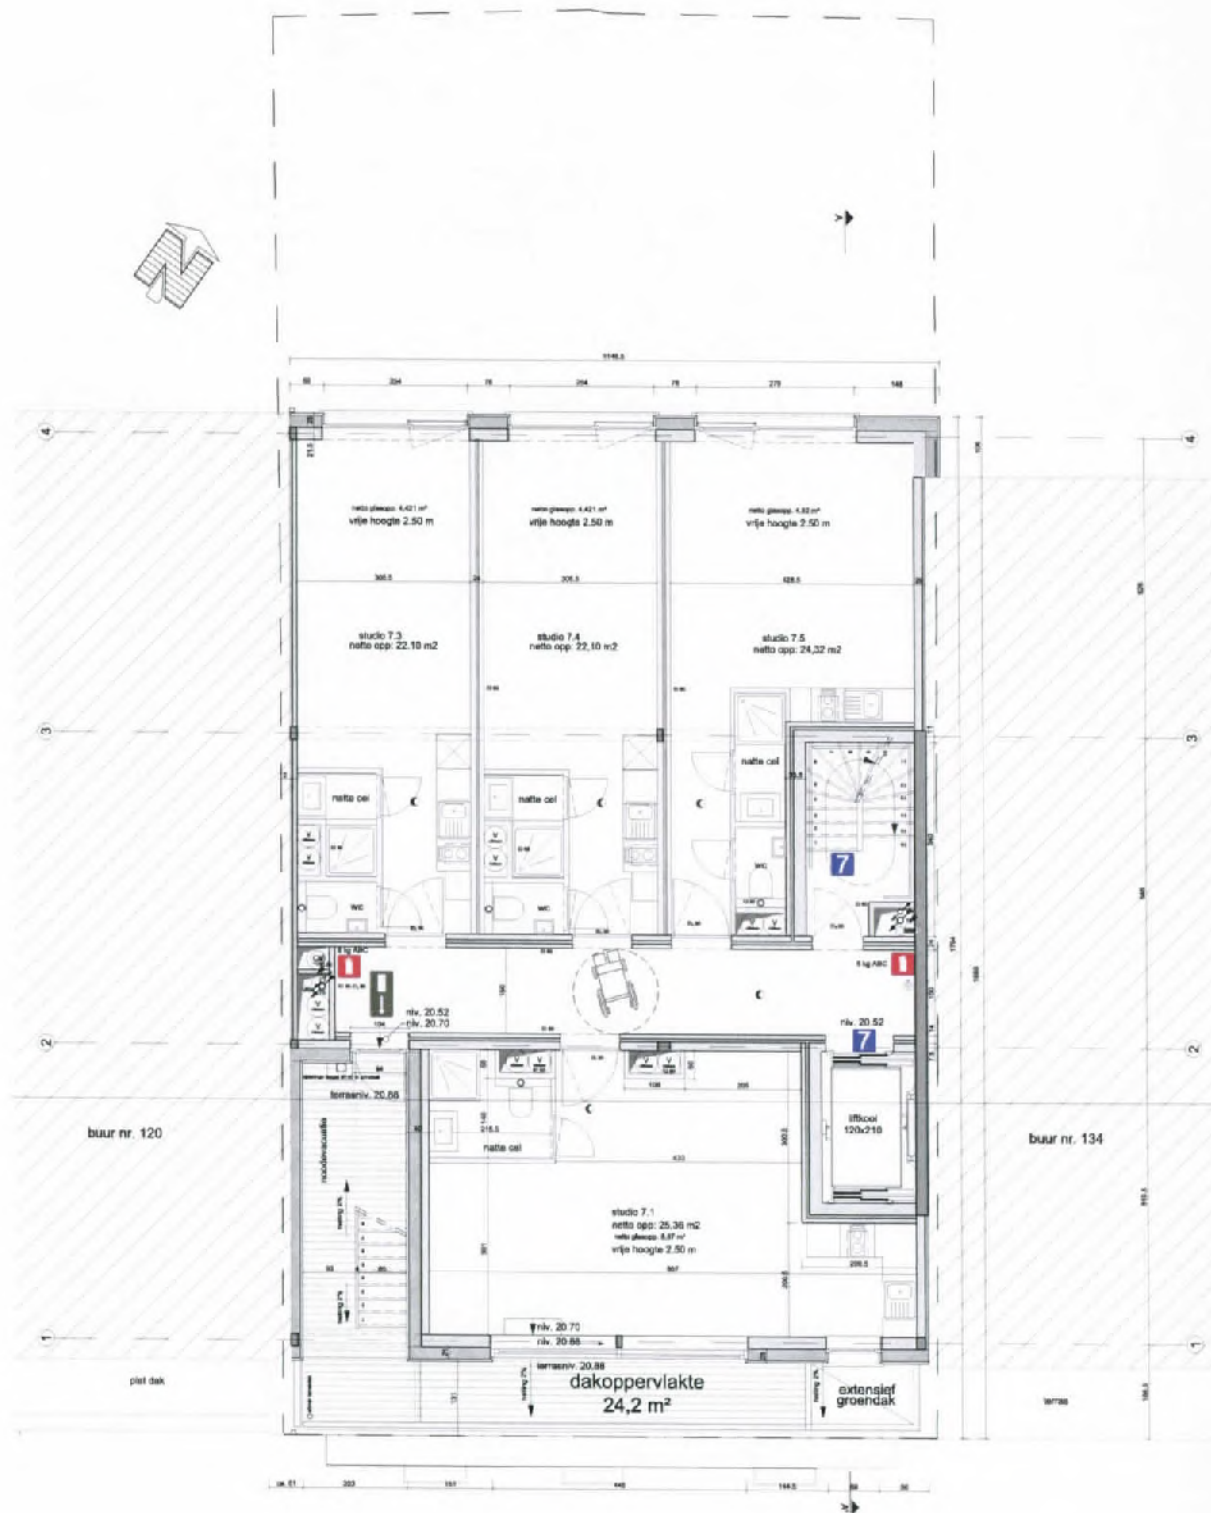

VERDIEPING +7

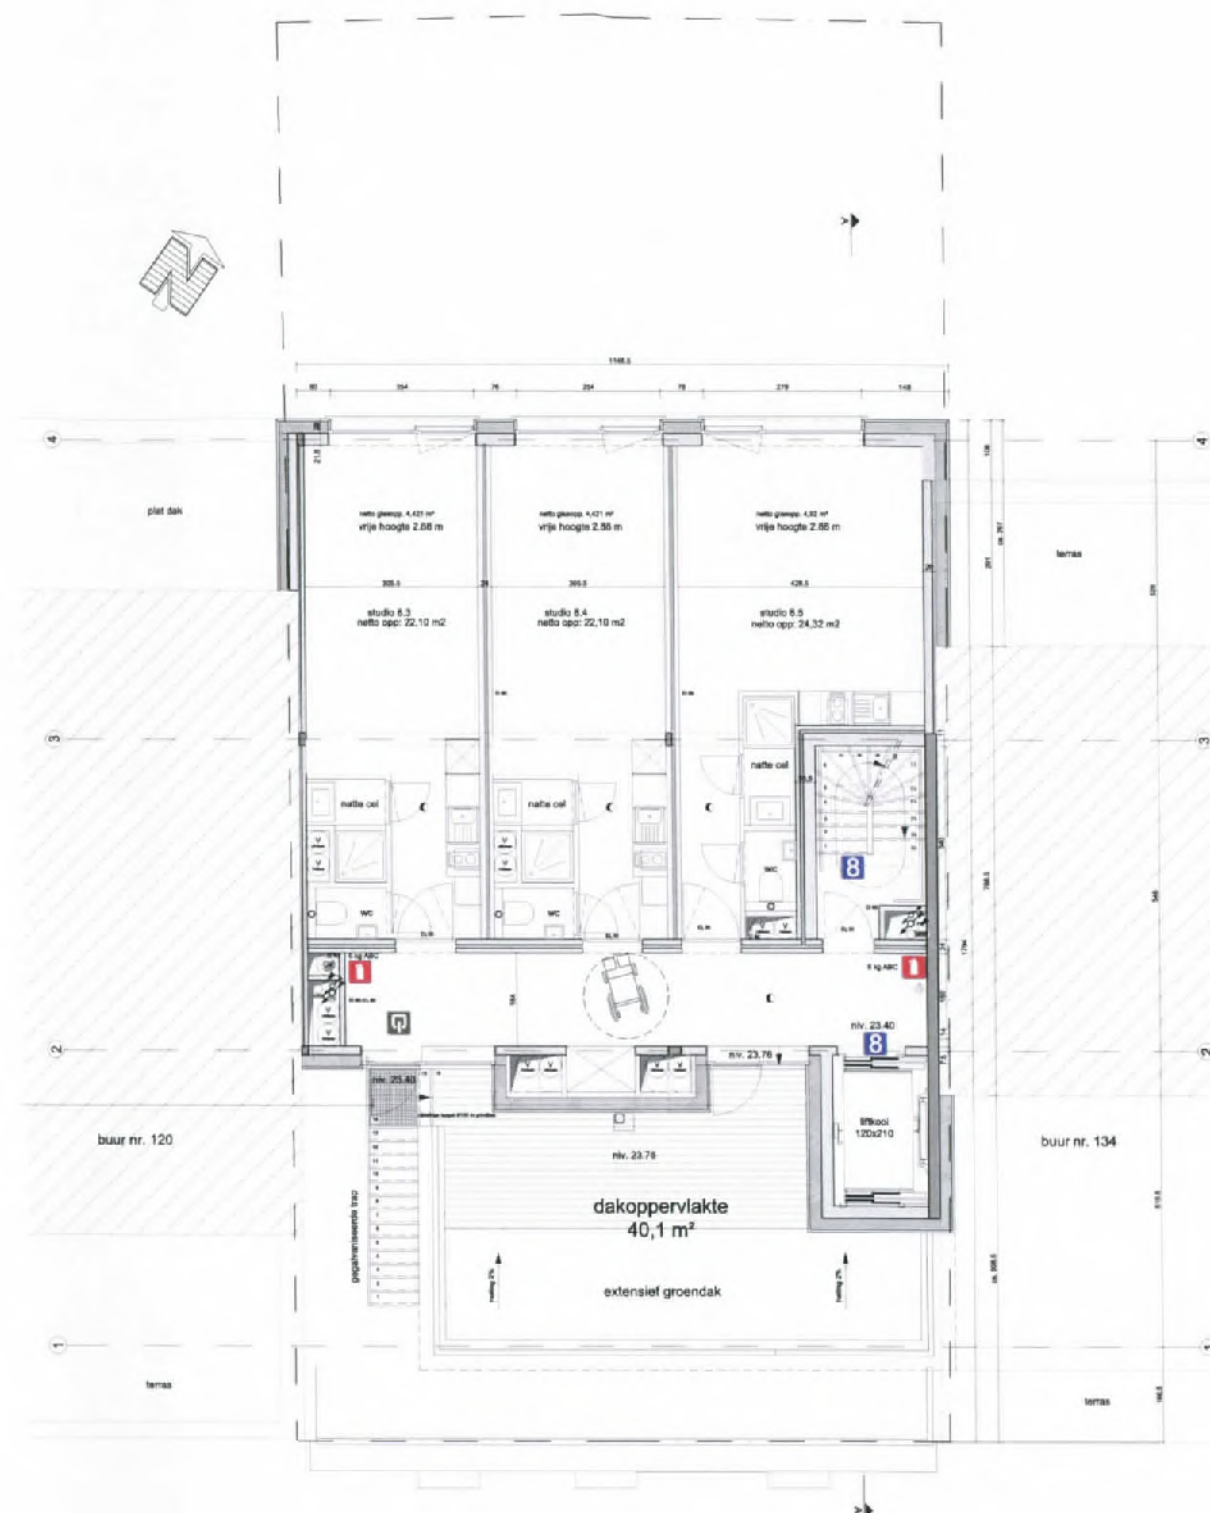

VERDIEPING +8

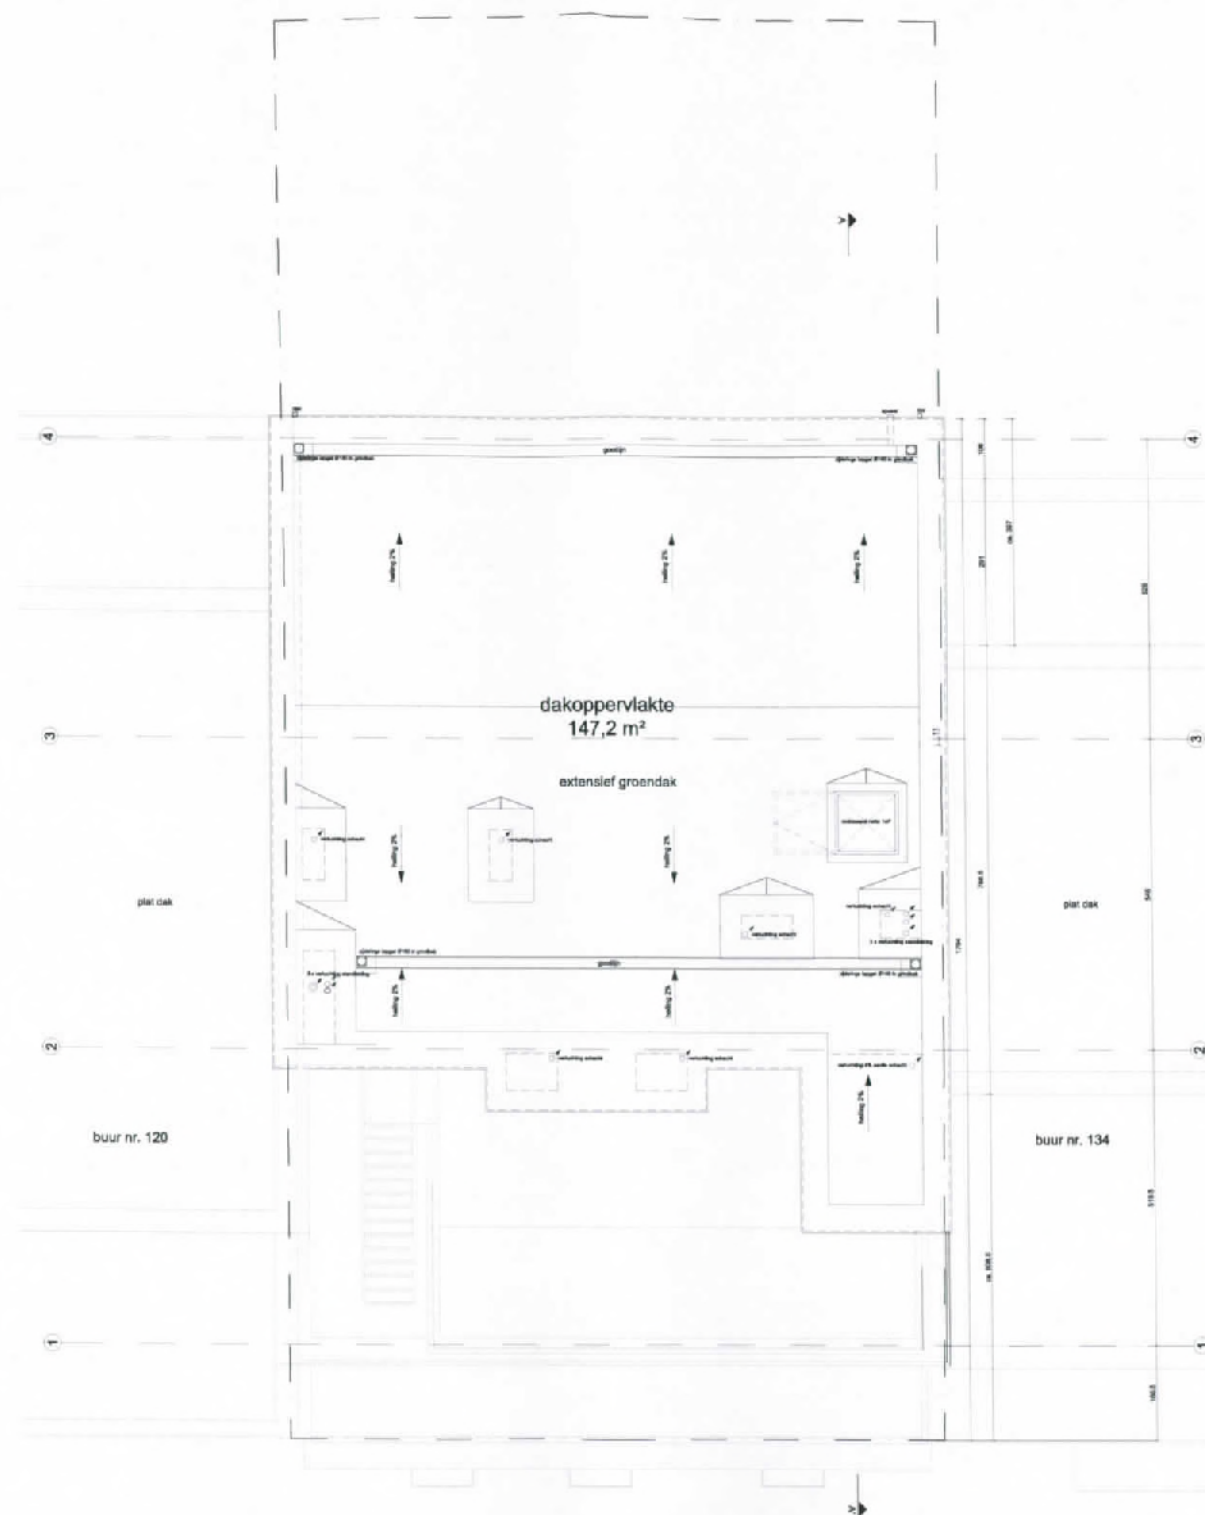

DAKENPLAN

