



15/03/2018



Rue de Pavie 7, 1000
Bruxelles

Permis pour
l'agrandissement d'une
terrasse coté jardin

Adresse : Rue de Pavie,
7, 1000, Bruxelles

Demandeur :
Mr&Mme LAVERNHE
0479562698
rittalaverhne@gmail.com


Date	10/03/2018
------	------------

ECH	1/500
-----	-------

Plan de
positionnement

Revision	
----------	--



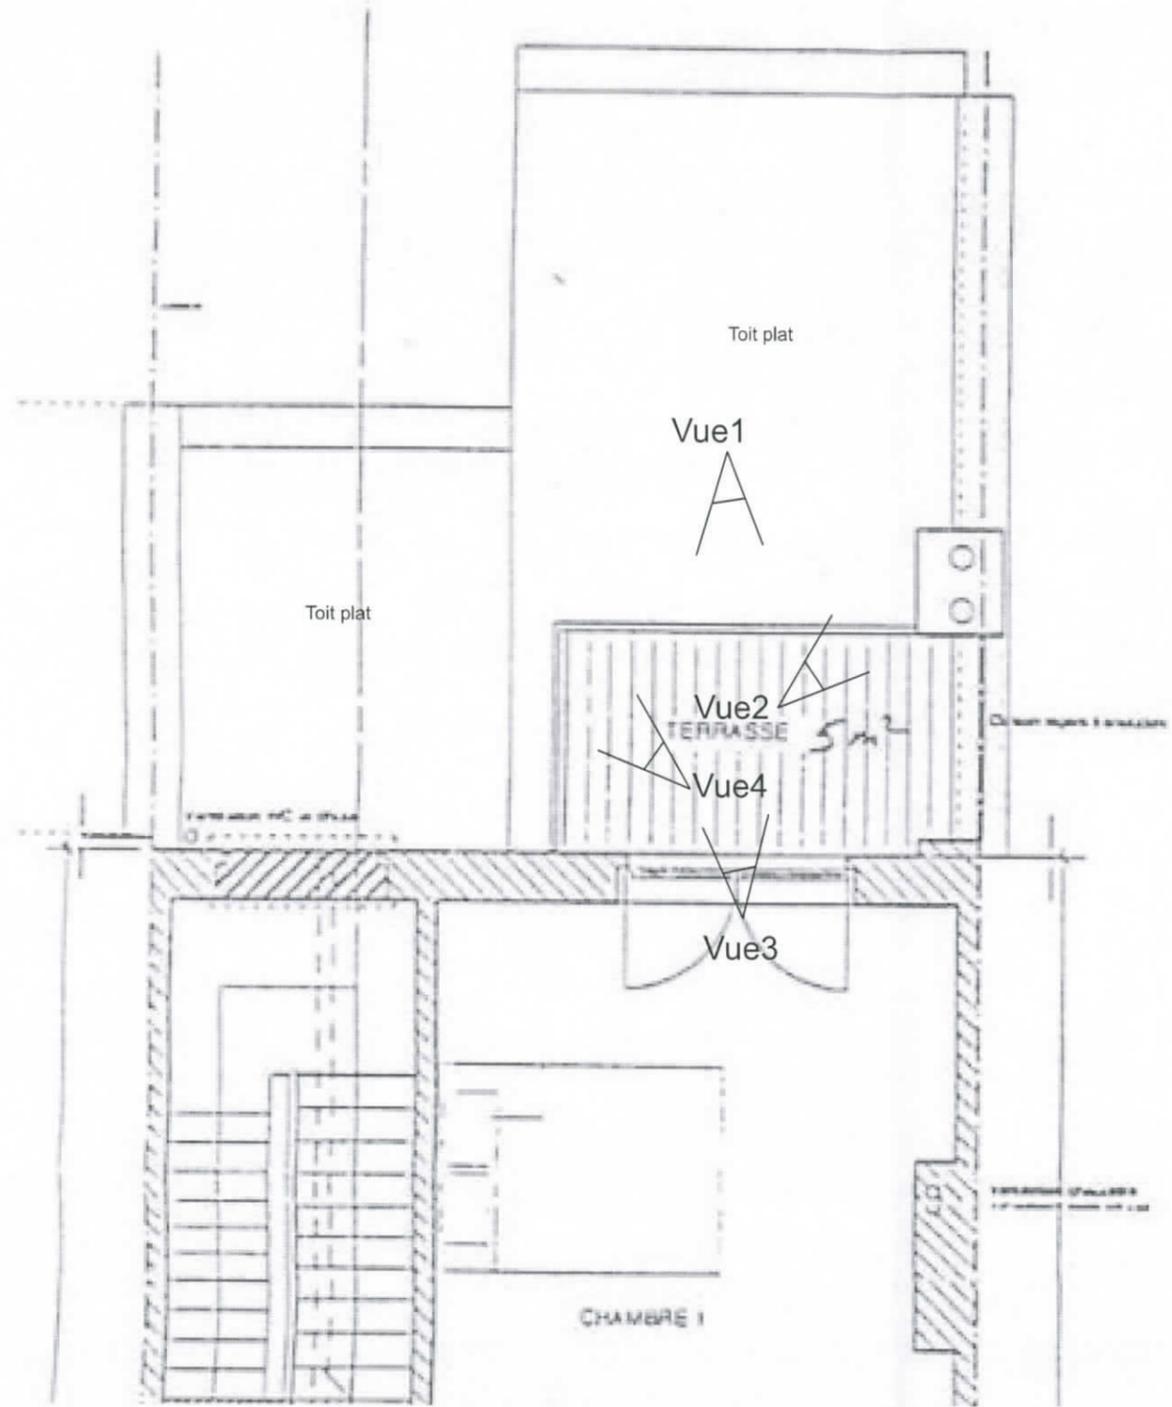


Permis pour
l'agrandissement d'une
terrasse coté jardin

Adresse : Rue de Pavie,
7, 1000, Bruxelles

Demandeur :
Mr&Mme LAVERNHE
0479562698
rittalaverhne@gmail.com

Architecte	
Date	10/03/2018
ECH	1/50
Plan existant	
Revision	

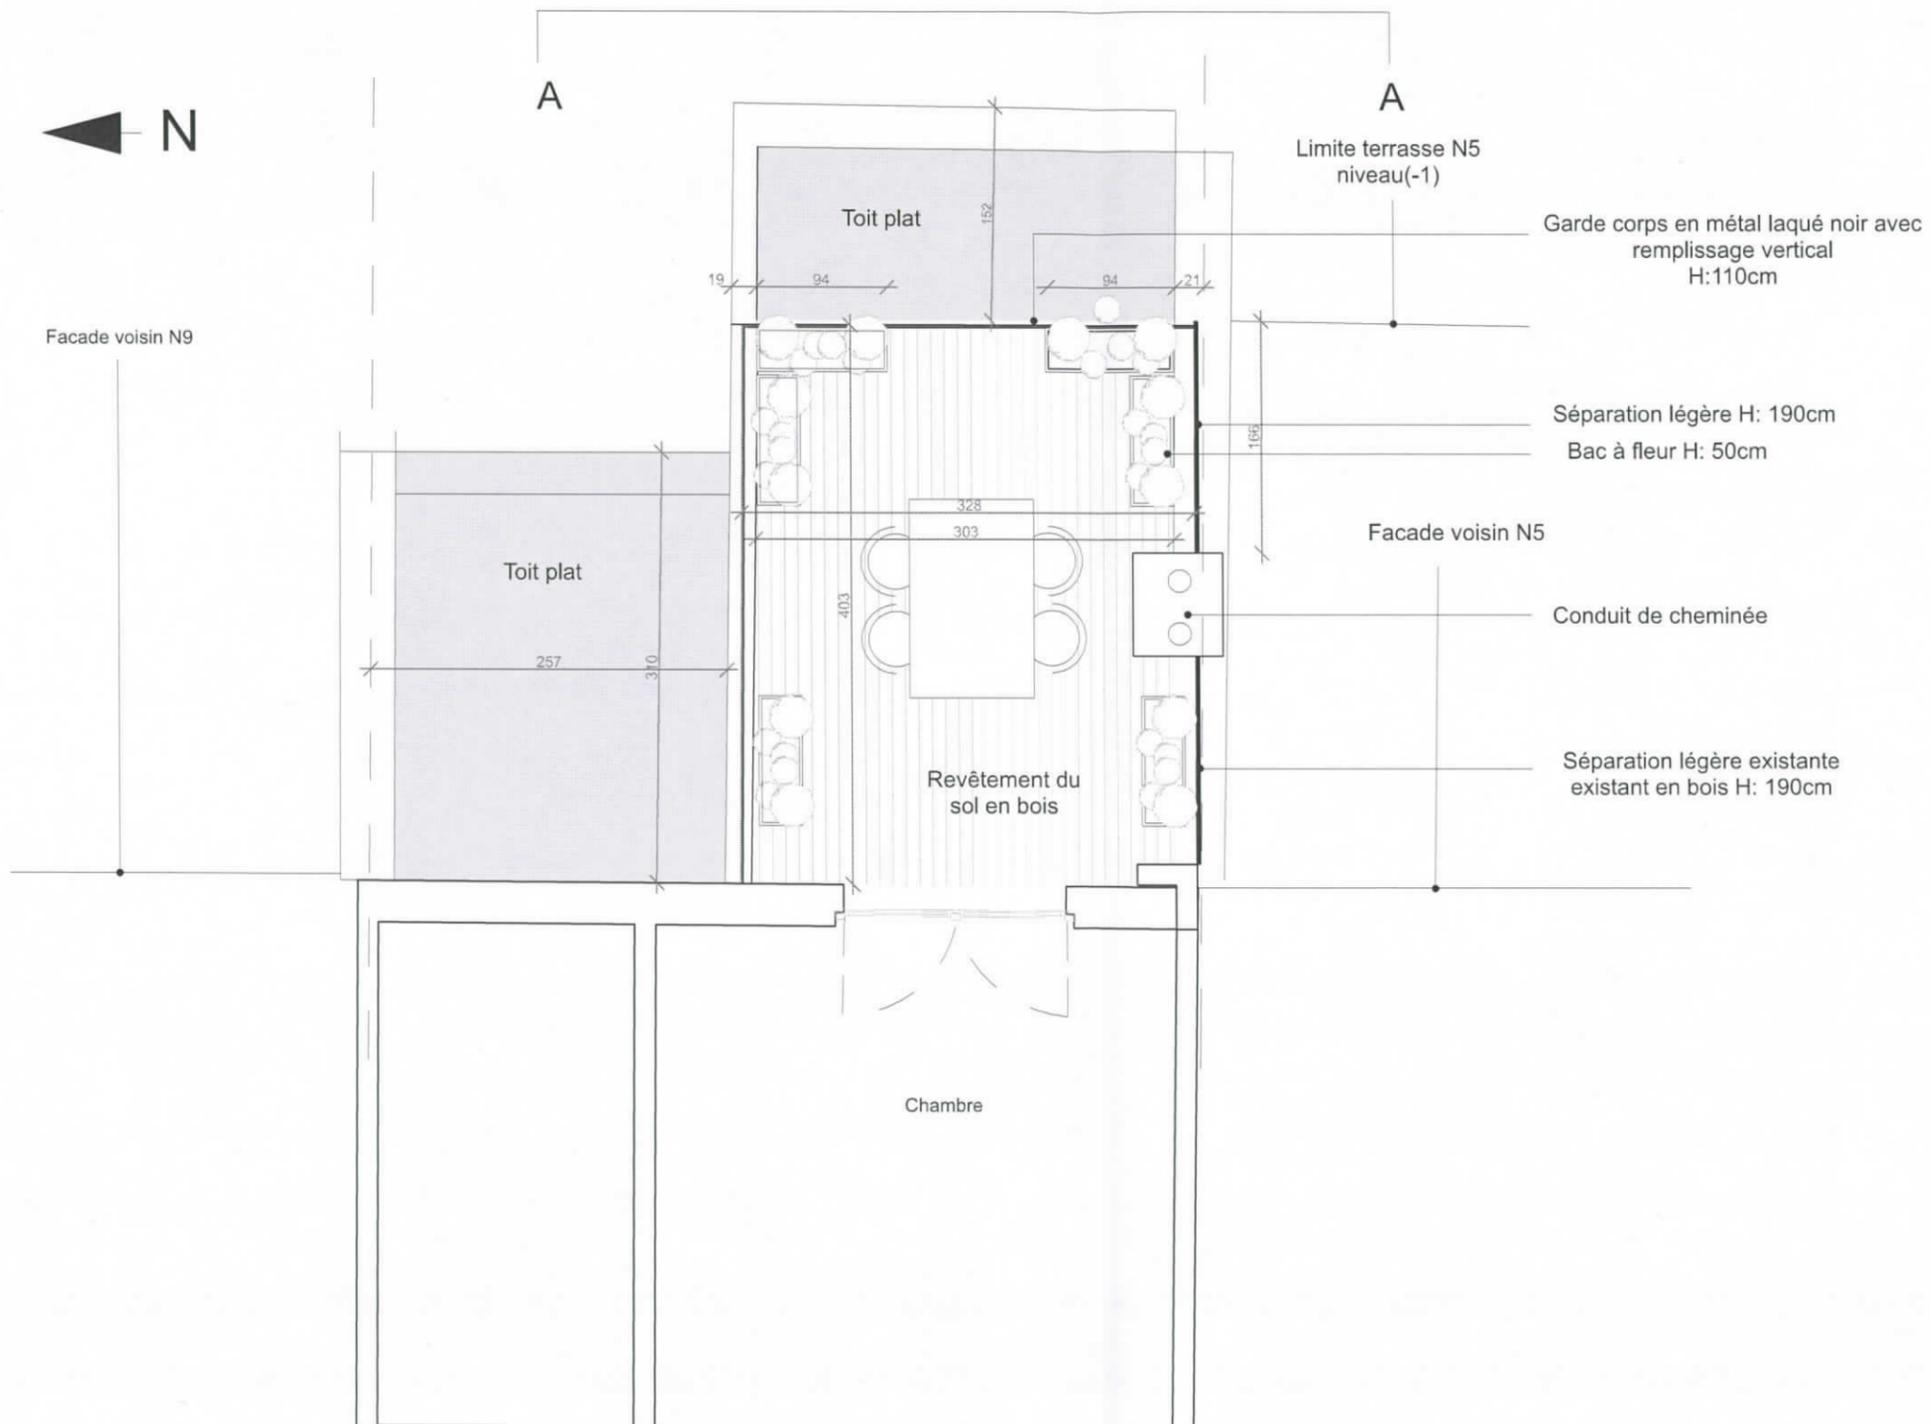

Permis pour
l'agrandissement d'une
terrasse coté jardin

Adresse : Rue de Pavie,
7, 1000, Bruxelles

Demandeur :
Mr&Mme LAVERNHE
0479562698
rittalaverhne@gmail.com

Date	10/03/2018
------	------------

ECH	1/50
-----	------

Plan projet

Revision	
----------	--