

7202/18



15/03/2018



DIRA RITTA

Architecte Astrid VAN DAMME

Permis pour l'agrandissement
d'une terrasse coté jardin

Adresse : Rue de Pavie, 7,
1000, Bruxelles

Demandeur :
Mr&Mme LAVERNHE
0479562698
rittalavernhe@gmail.com

Architecte : Astrid Van Damme
7 Rue de Pavie 1000 Bruxelles
astrid.vandamme@live.be
0479394995



Date	20/07/2018
ECH	1/2500
Plan de situation	
Revision	



15/03/2018



Rue de Pavie 7, 1000
Bruxelles

DIKA RITTA

Architecte Astrid VAN DAMME

Permis pour l'agrandissement
d'une terrasse coté jardin

Adresse : Rue de Pavie, 7,
1000, Bruxelles

Demandeur :
Mr&Mme LAVERNHE
0479562698
rittalavernhe@gmail.com


Architecte : Astrid Van Damme
7 Rue de Pavie 1000 Bruxelles
astrid.vandamme@live.be
0479394995

Date 20/07/2018

ECH 1/500

Plan de
positionnement

Revision

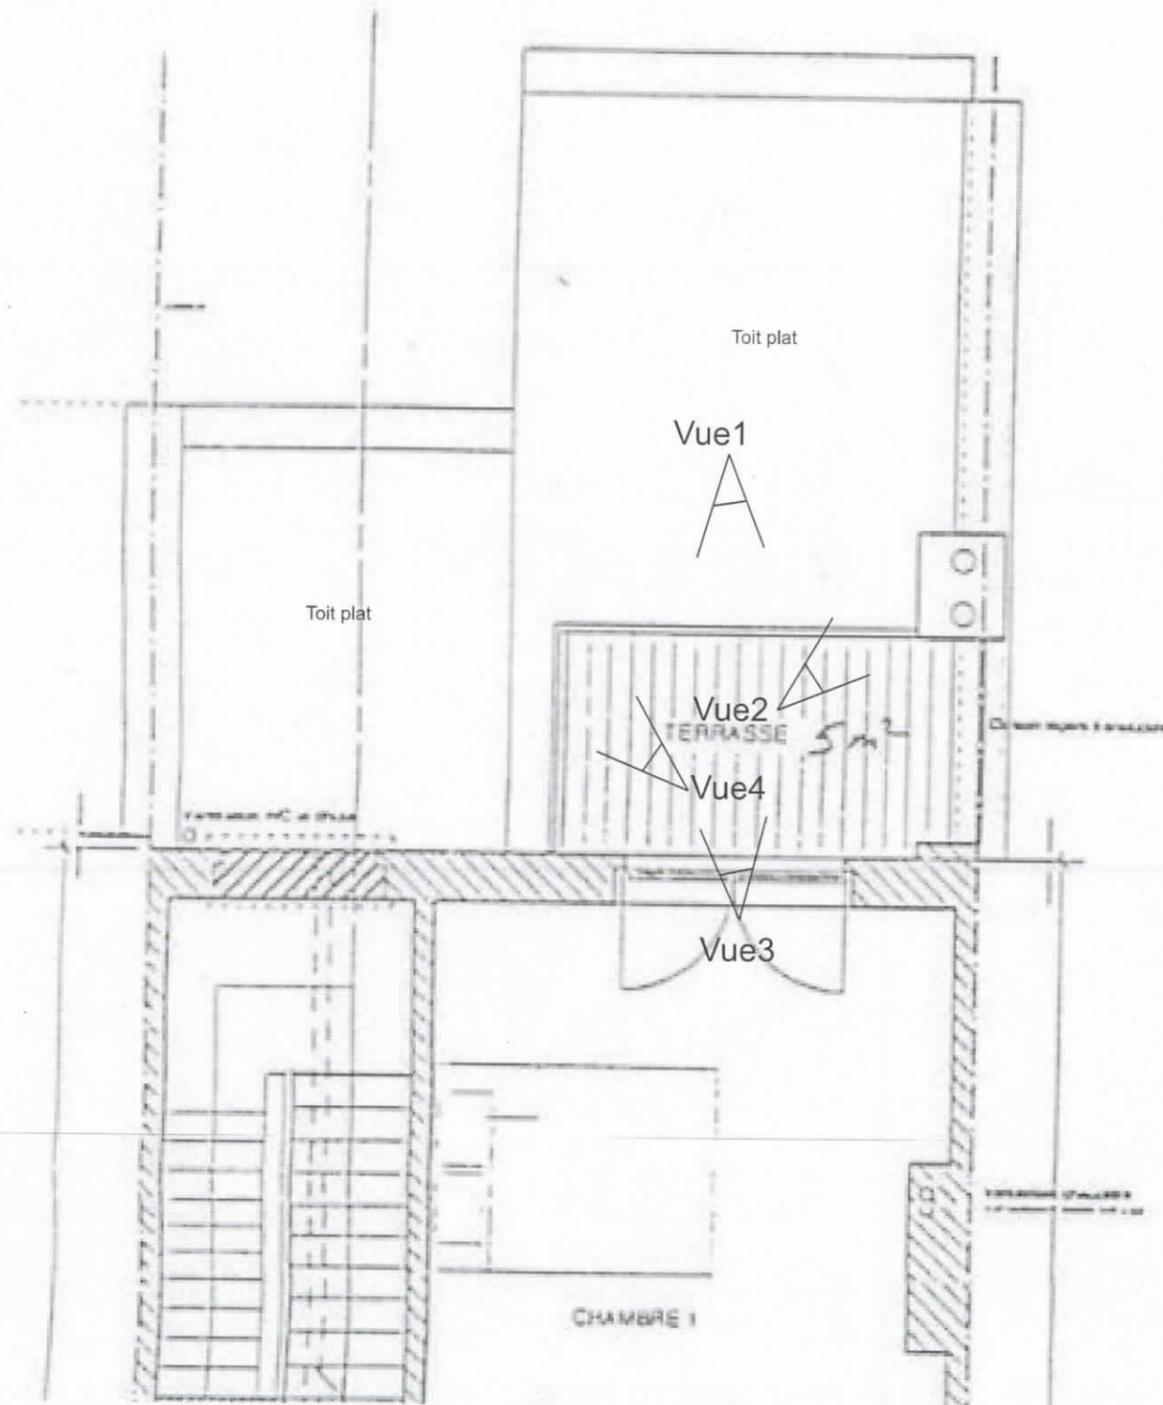

DIKA RITTA 

Architecte Astrid VAN DAMME



Permis pour l'agrandissement
d'une terrasse coté jardin


Adresse : Rue de Pavie, 7,
1000, Bruxelles

Demandeur :
Mr&Mme LAVERNHE
0479562698
rittalaverhne@gmail.com

Architecte : Astrid Van Damme
7 Rue de Pavie 1000 Bruxelles
astrid.vandamme@live.be
0479394995

Date	20/07/2018
ECH	1/50
Plan existant	
Revision	

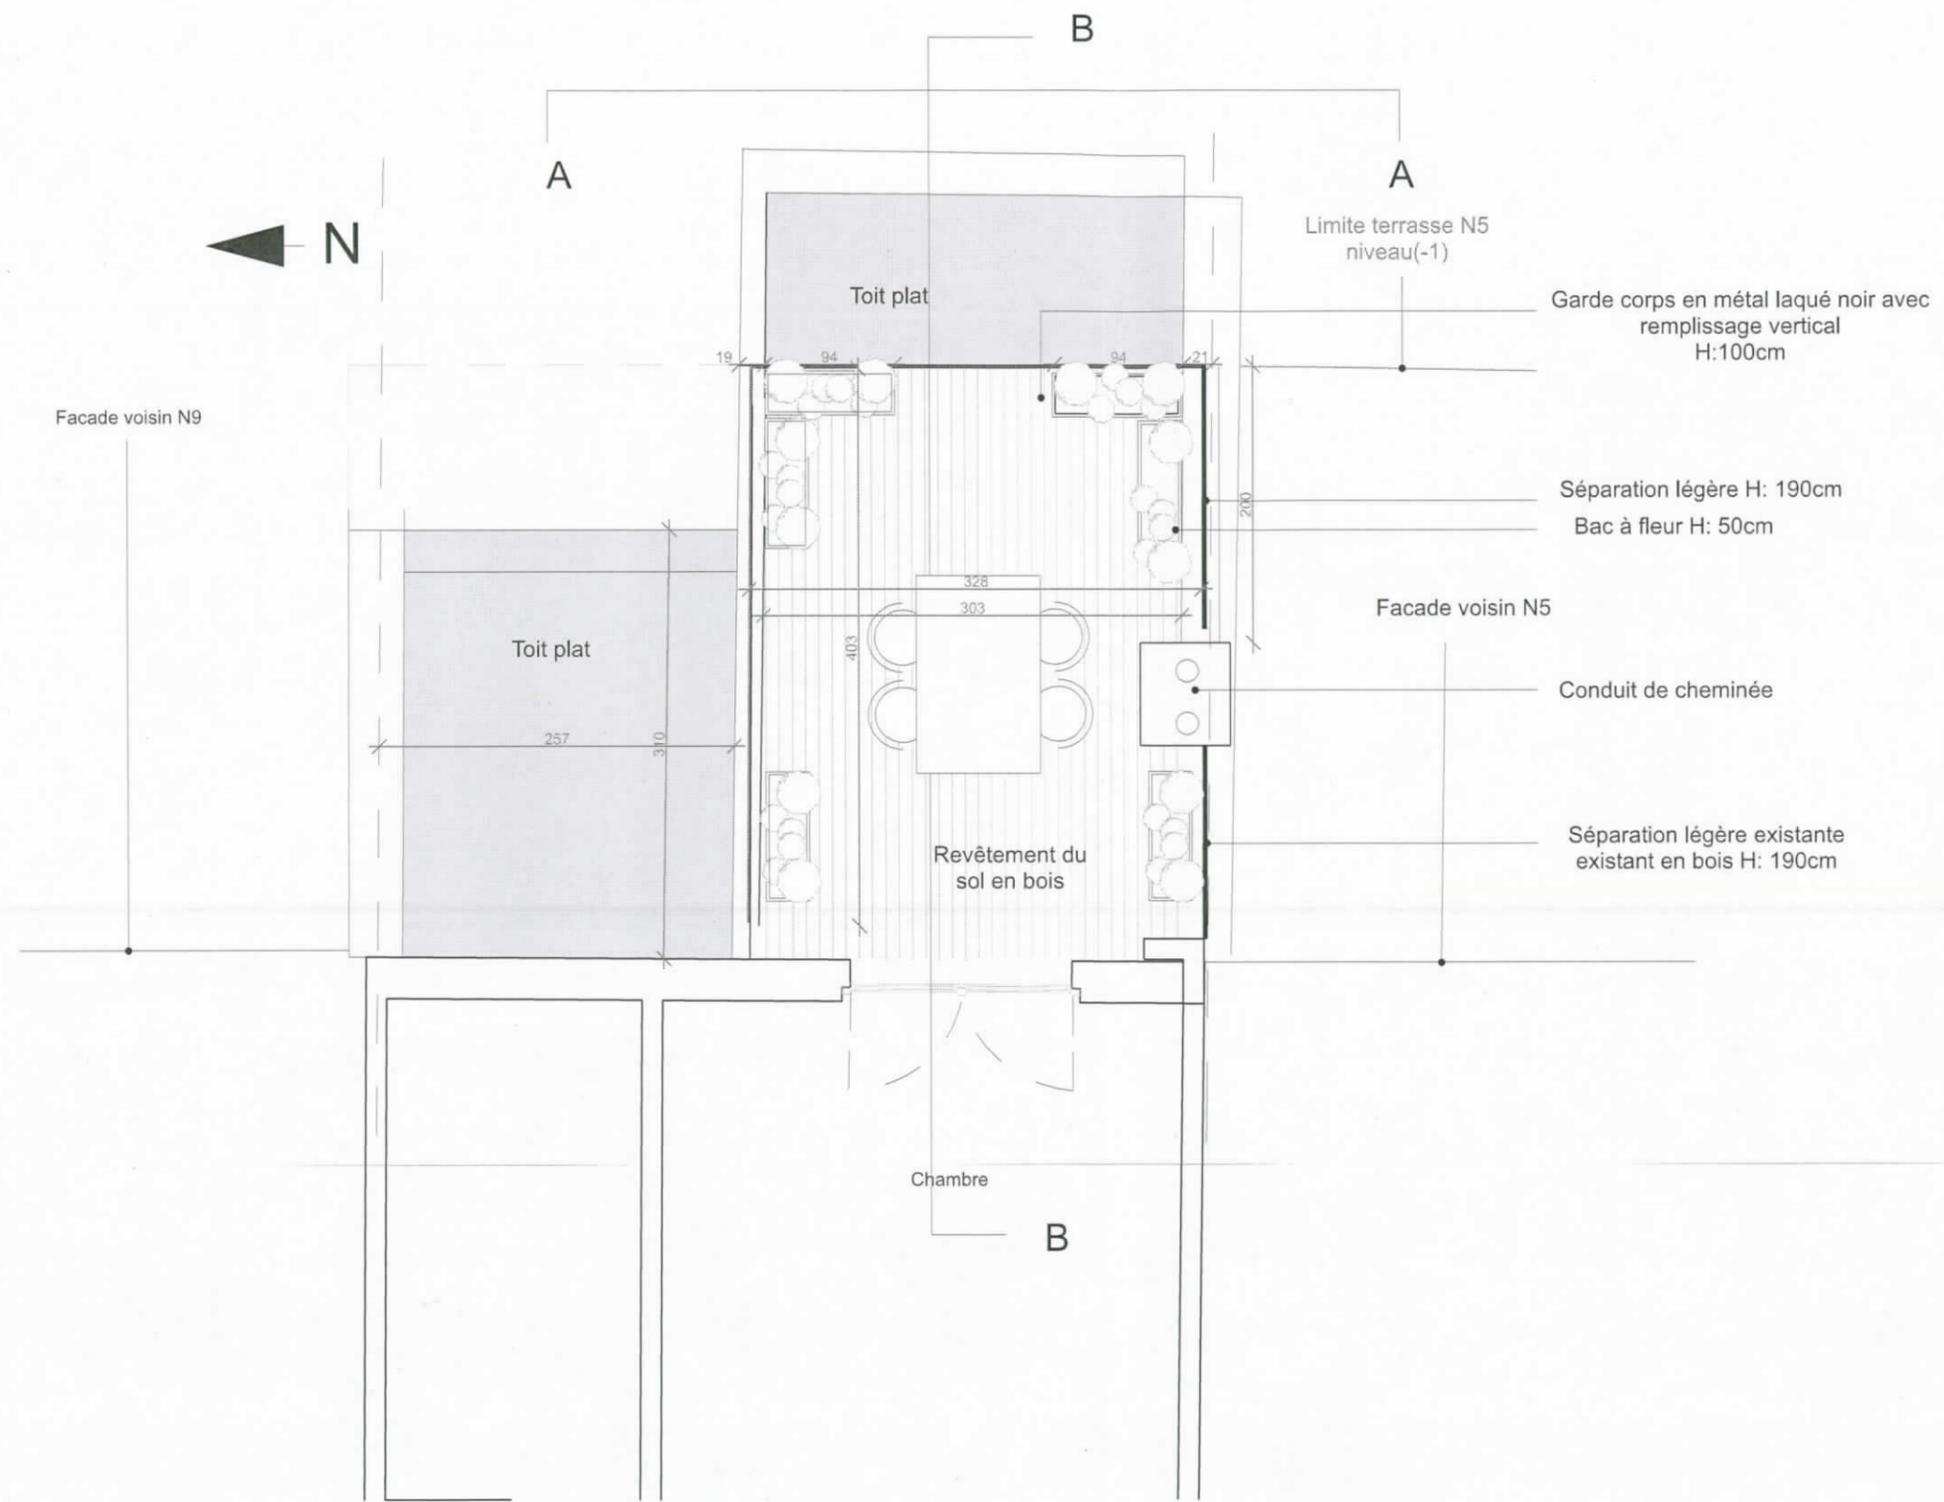

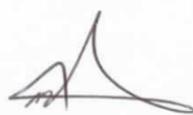DIRA RITTA 
 Architecte Astrid VAN DAMME




Permis pour l'agrandissement
 d'une terrasse coté jardin

Adresse : Rue de Pavie, 7,
 1000, Bruxelles

Demandeur :
 Mr&Mme LAVERNHE
 0479562698
 rittalavernhe@gmail.com

Architecte : Astrid Van Damme
 7 Rue de Pavie 1000 Bruxelles
 astrid.vandamme@live.be
 0479394995

Date	20/07/2018
ECH	1/50
Plan projet	
Revision	

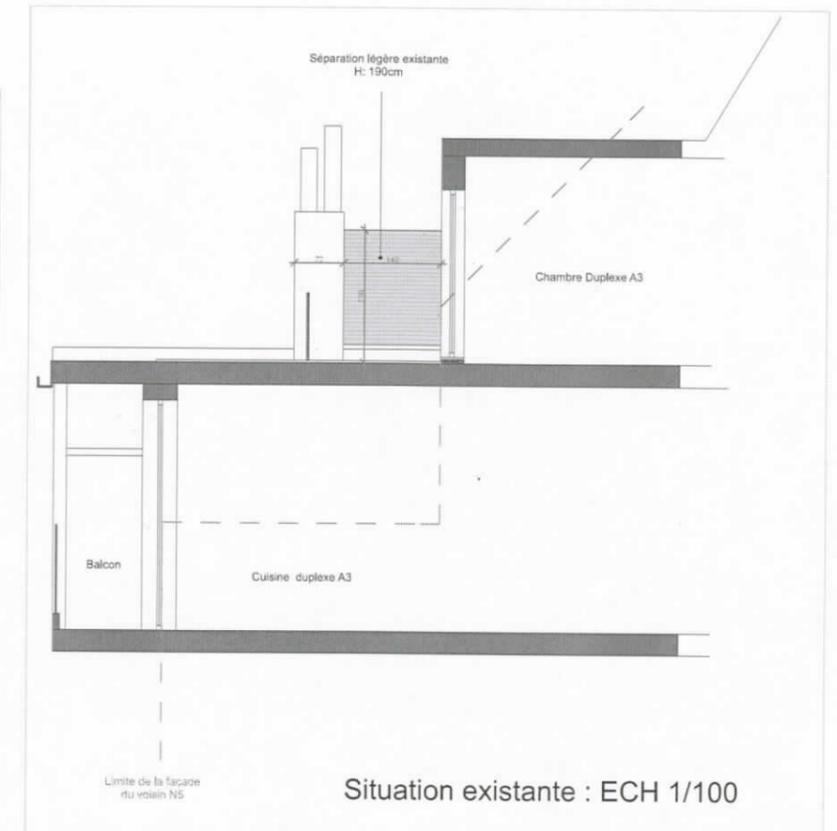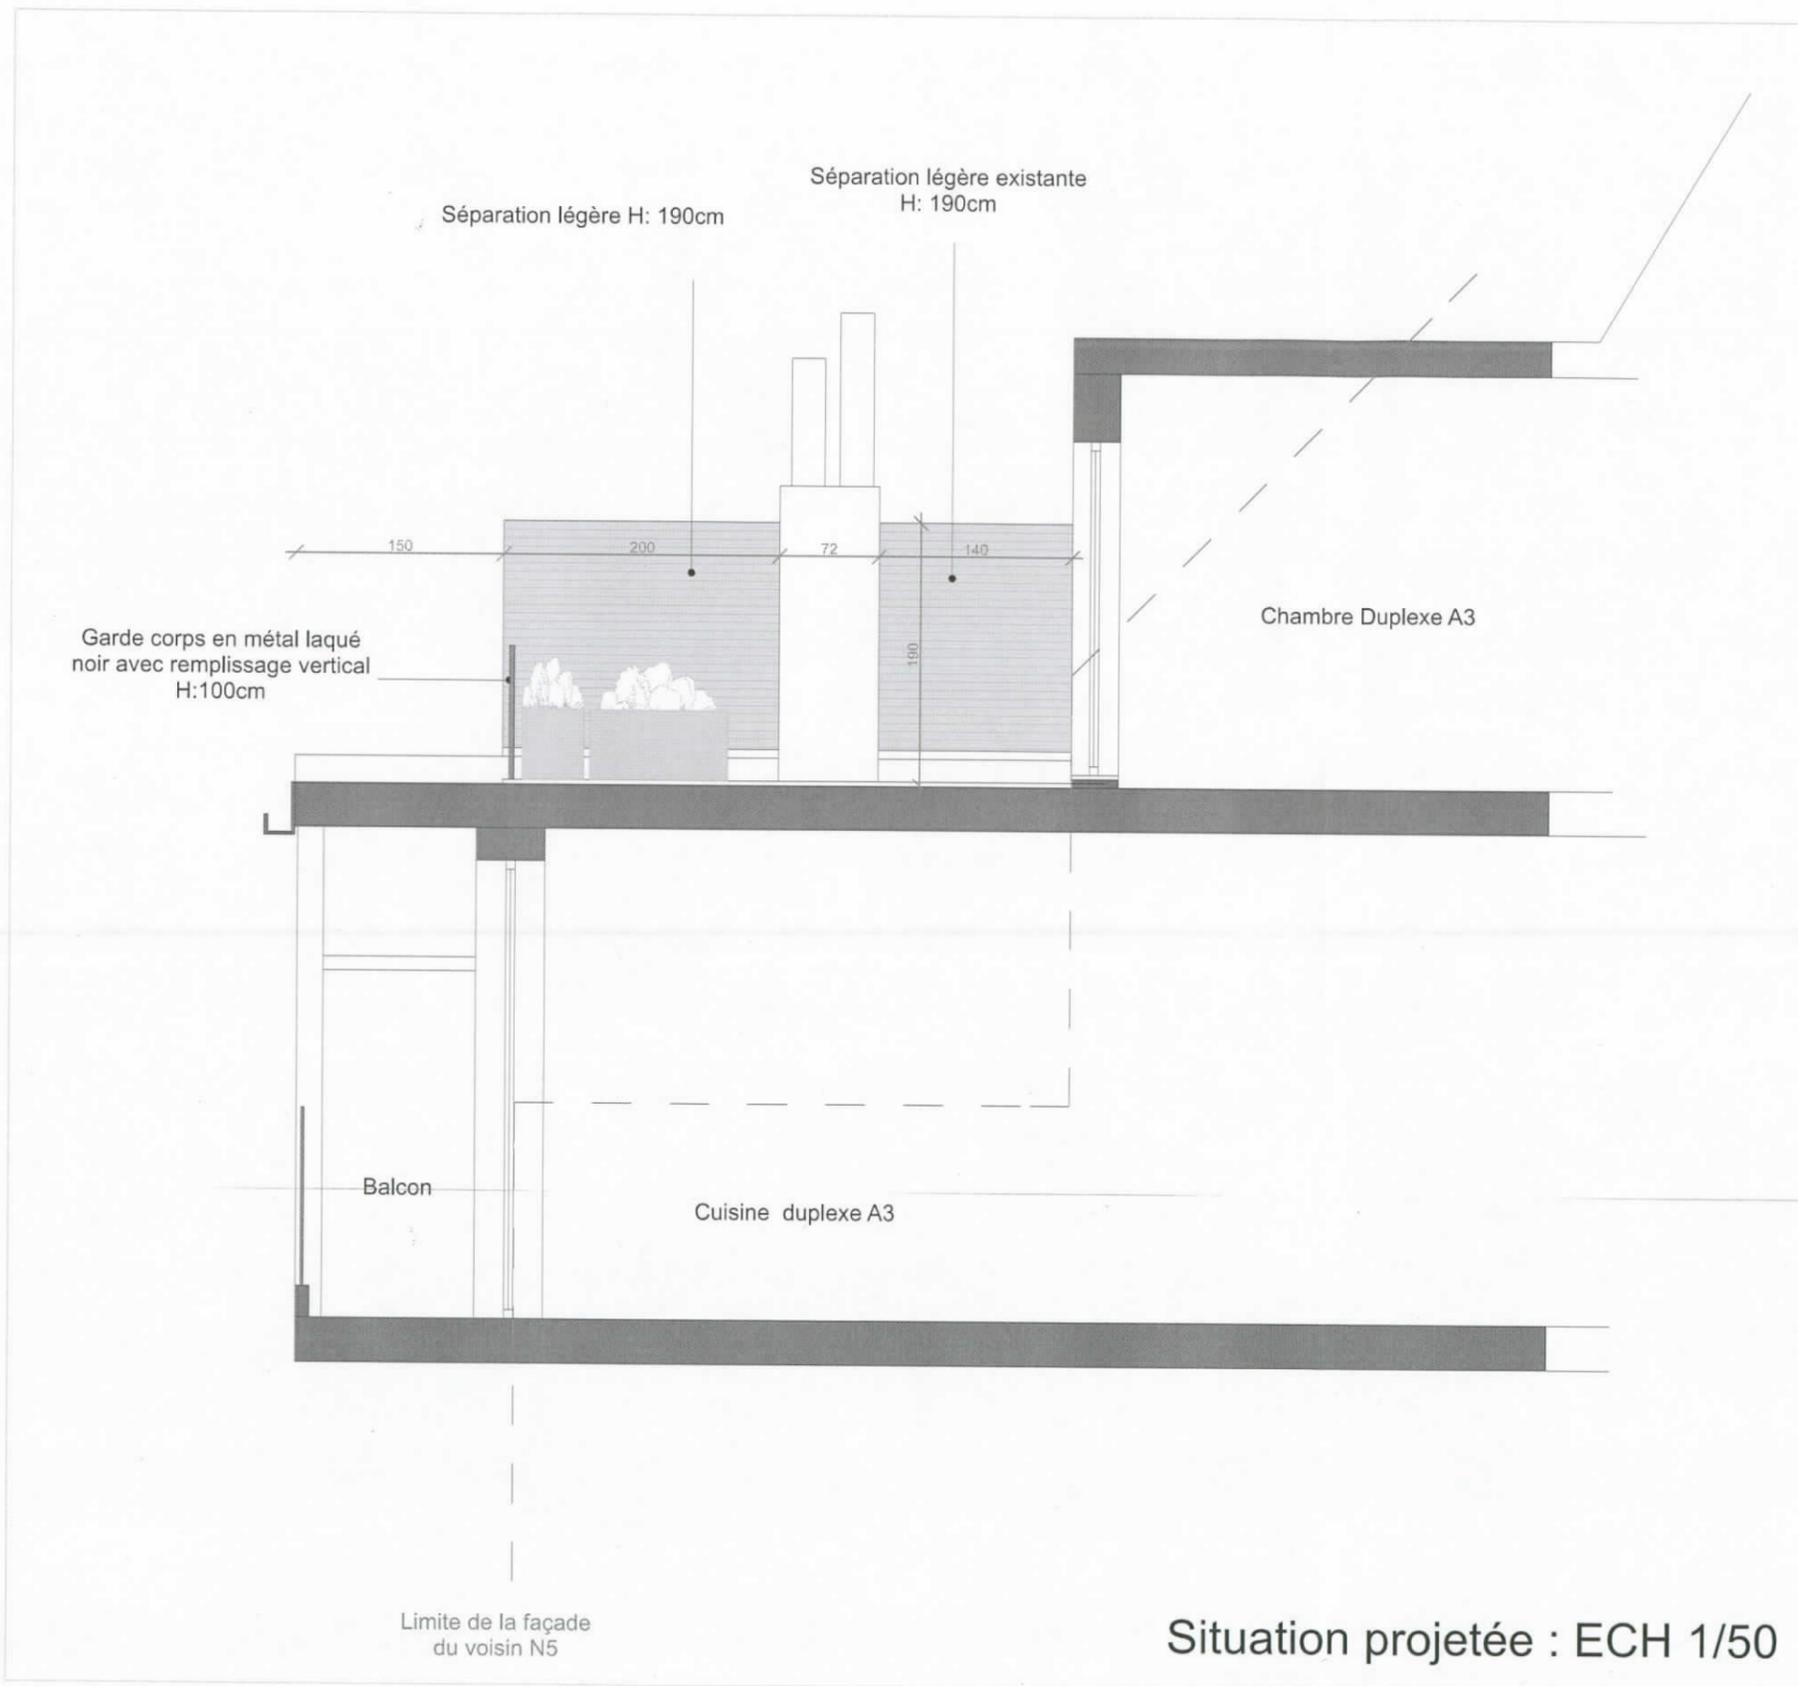

Architecte Astrid
VAN DAMME

AD
DIKA BITTA

Permis pour l'agrandissement
d'une terrasse coté jardin

Adresse : Rue de Pavie, 7,
1000, Bruxelles

Demandeur :
Mr&Mme LAVERNHE
0479562698
rittalaverhne@gmail.com


Architecte : Astrid Van Damme
7 Rue de Pavie 1000 Bruxelles
astrid.vandamme@live.be
0479394995

Date	20/07/2018
------	------------

ECH	1/50
-----	------

Coupe BB

Revision	
----------	--

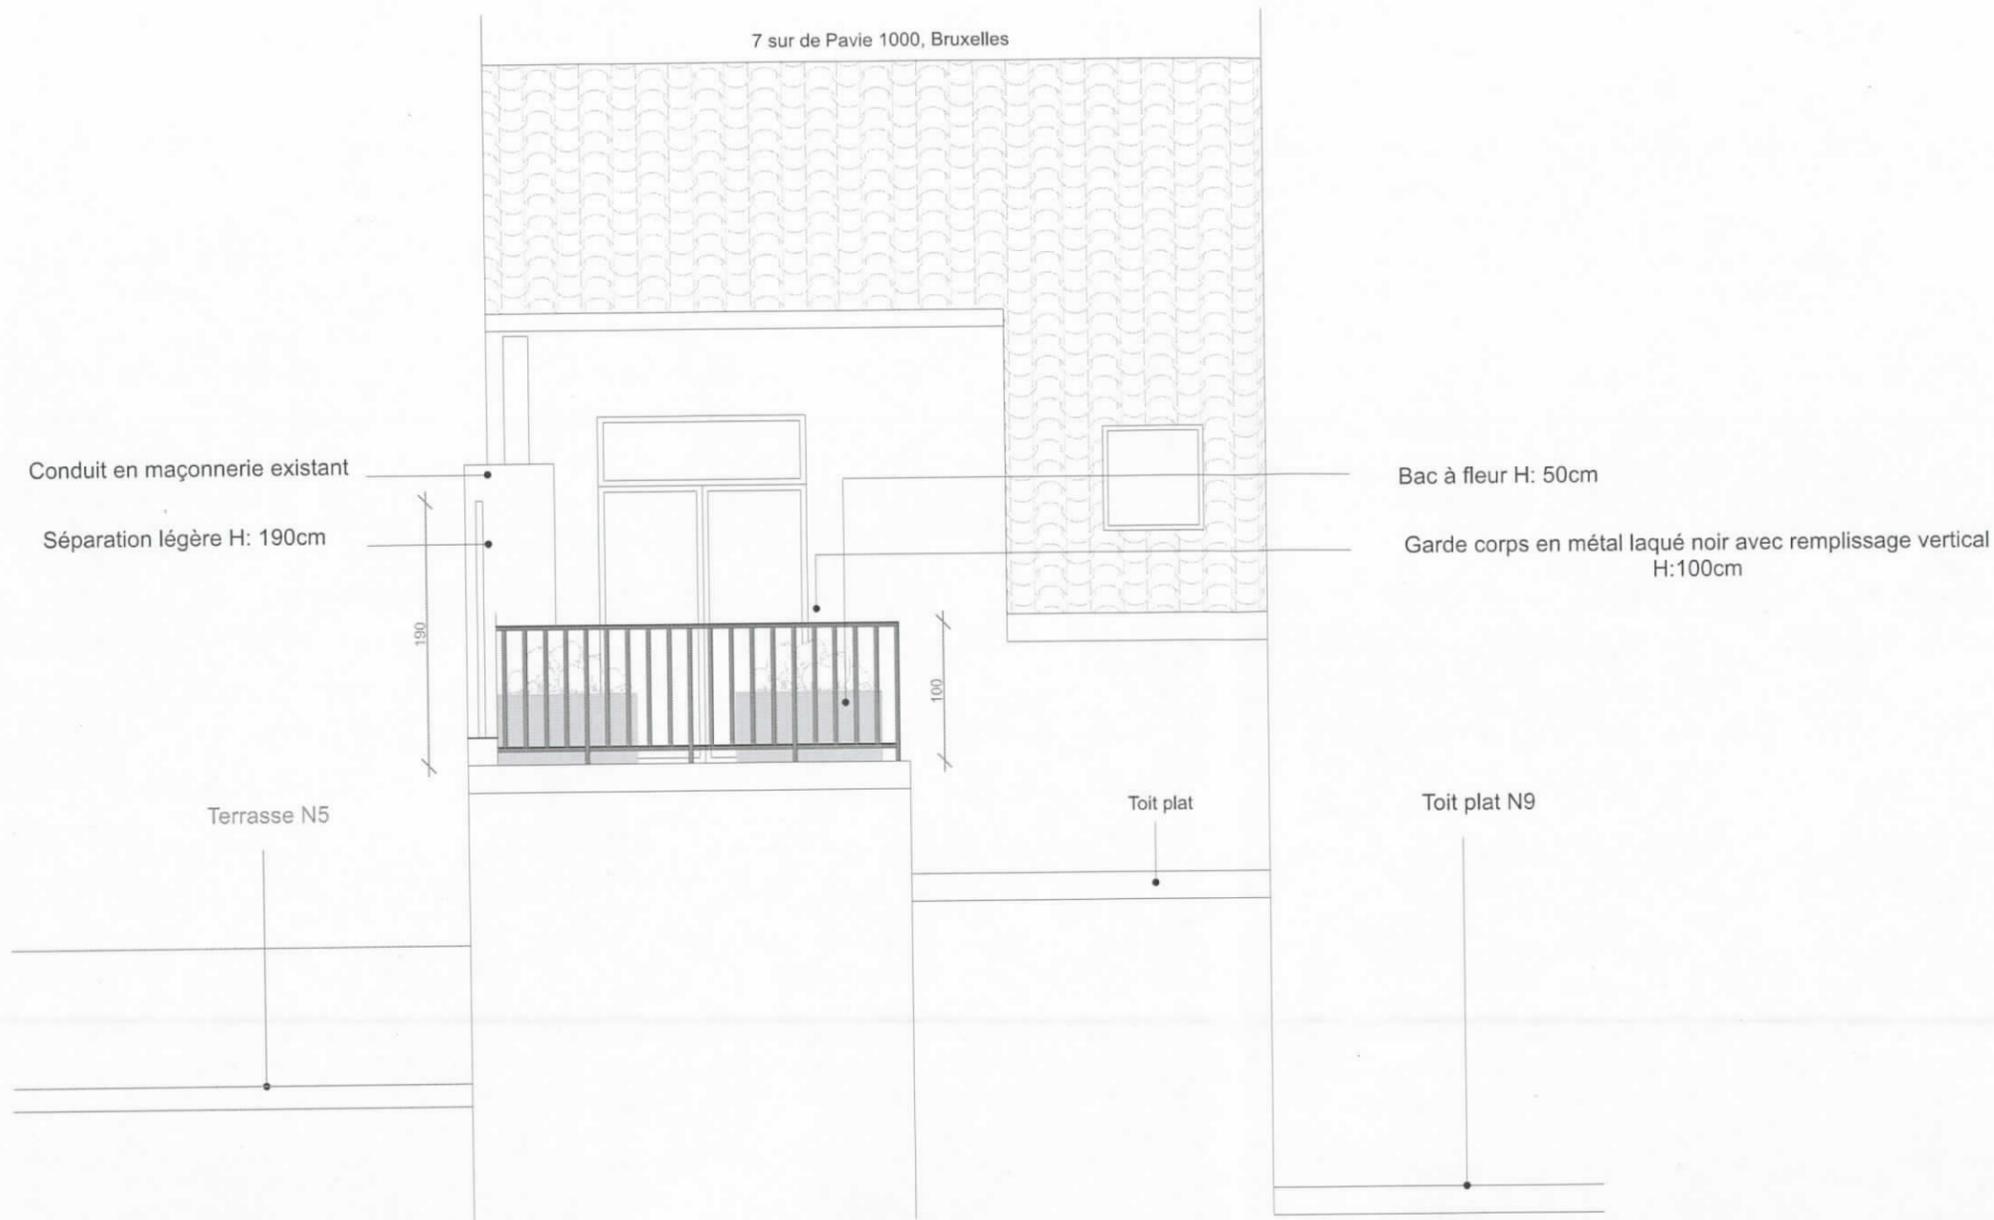

DIRA RITTA

Architecte Astrid VAN DAMME

Permis pour l'agrandissement
d'une terrasse coté jardin

Adresse : Rue de Pavie, 7,
1000, Bruxelles

Demandeur :
Mr&Mme LAVERNHE
0479562698
rittalaverhne@gmail.com


Architecte : Astrid Van Damme
7 Rue de Pavie 1000 Bruxelles
astrid.vandamme@live.be
0479394995

Date 20/07/2018

ECH 1/50

Vue façade arrière AA

Revision

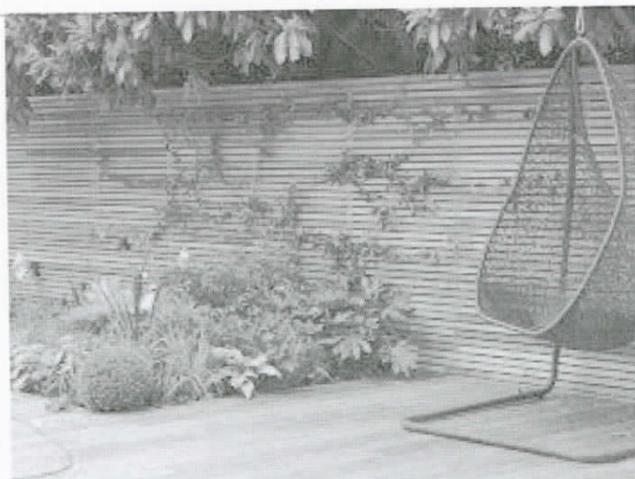

Séparation légère en bois



Bac à fleurs



Garde corps en métal laqué noir