



C1278 | 18

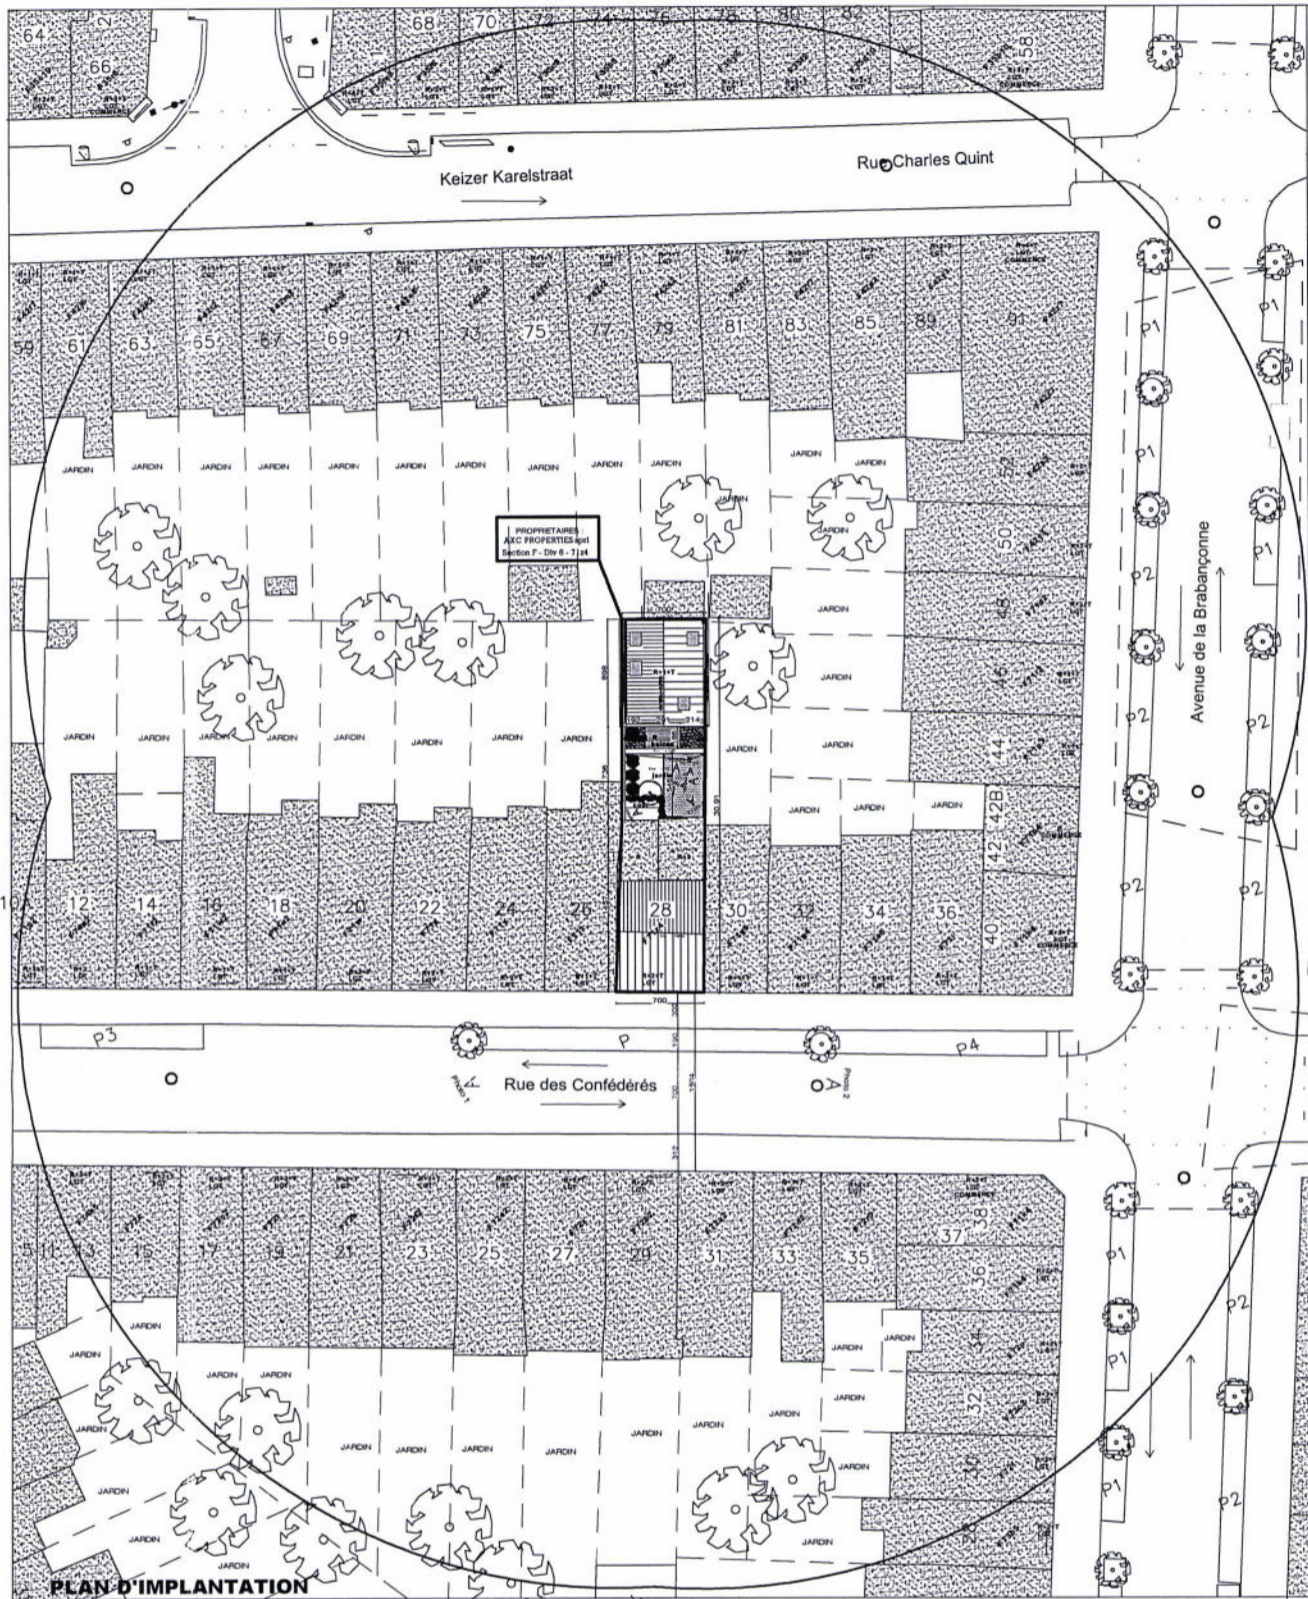


PLAN D'IMPLANTATION

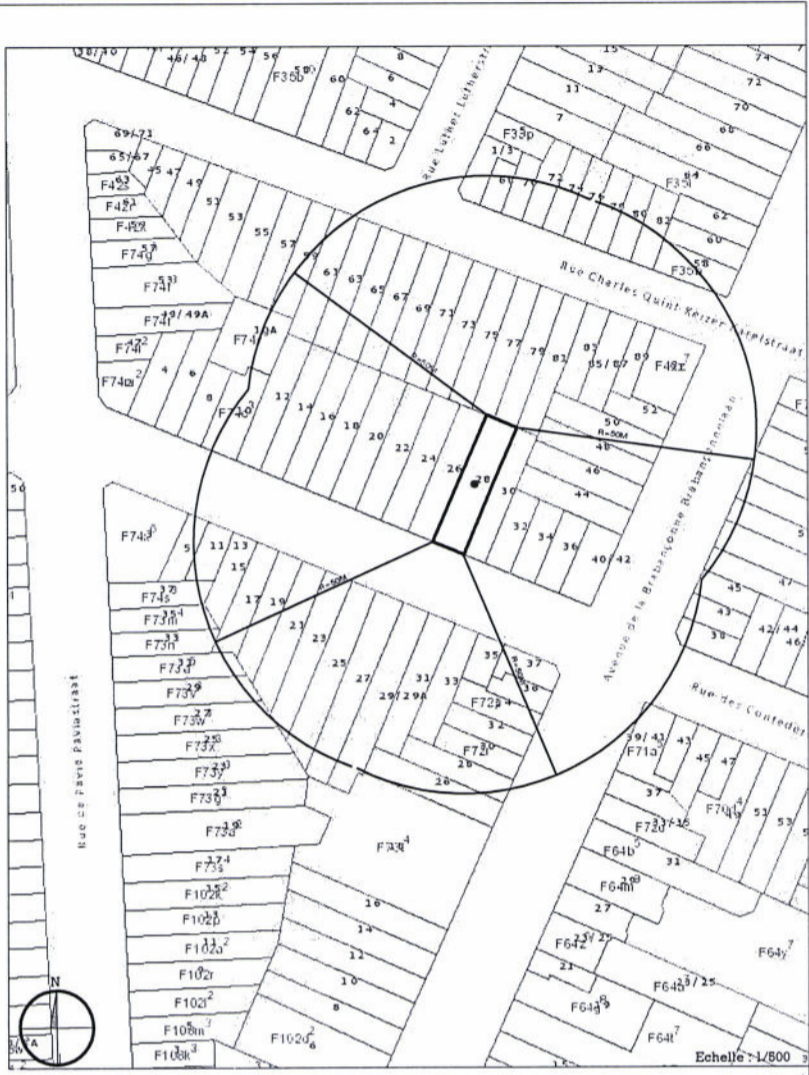

PLAN DE SITUATION


Echelle : 1/500

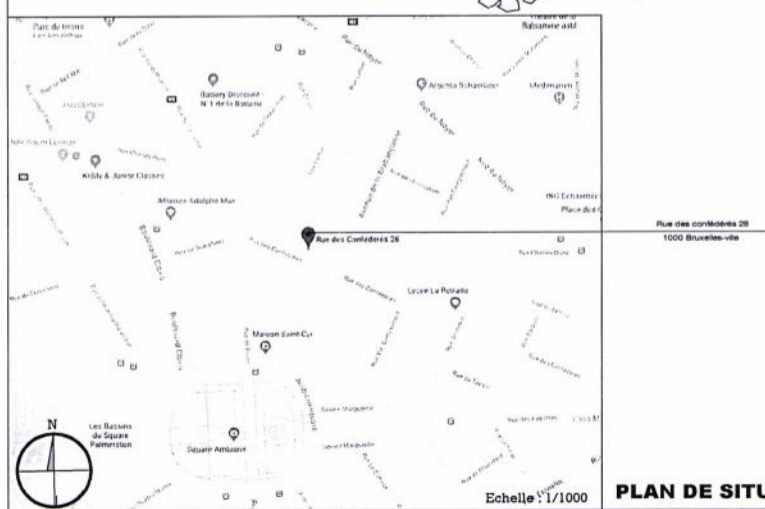


PLAN DE SITUATION

Echelle : 1/1000


M ARCHITECTS	MAISON ARCHITECTS, SPRL	
	Rue de la Brabançonne, 15 1050 Bruxelles Belgique Tél/Fax: 02/660 70 85 0201 547576 83 32 mailto:maisonarchitects@gmail.com Collaborateur: Martin Elievaert	
2018/11	COMMUNE DE BRUXELLES-VILLE	
OBJET DE LA DEMANDE: RENOVATION D'UNE ANCIENNE MENUISERIE EN INTERIEUR D'ILOTT EN UN LOGEMENT UNIFAMILIALE		
ADRESSE: Rue des confédérés n° 28 1000 Bruxelles Belgique		
CADASTRE: Section F - Div 6 - 314		
MAITRE DE L'OUVRAGE: AXC PROPERTIES sprl ADRESSE: Rue Victor Allard 137 Bte 1 1180 Ixelles Belgique		
RAPPORT D'INGENIEUR: ADRESSE:		
BUREAU DE TECHNIQUES SPECIALES: ADRESSE:		
DATES / MODIFICATIONS:		
OBJET DU PLAN: PLANS D'IMPLANTATION, SITUATION, LOCALISATION		1/3
07-12-18	SIGNATURE DE L'ARCHITECTE	SIGNATURE DU MAITRE DE L'OUVRAGE
EN CHARGE DU DOSSIER: Martin Elievaert - GSM: 0474 901 680 - Mail: martin.elievaert@gmail.com		

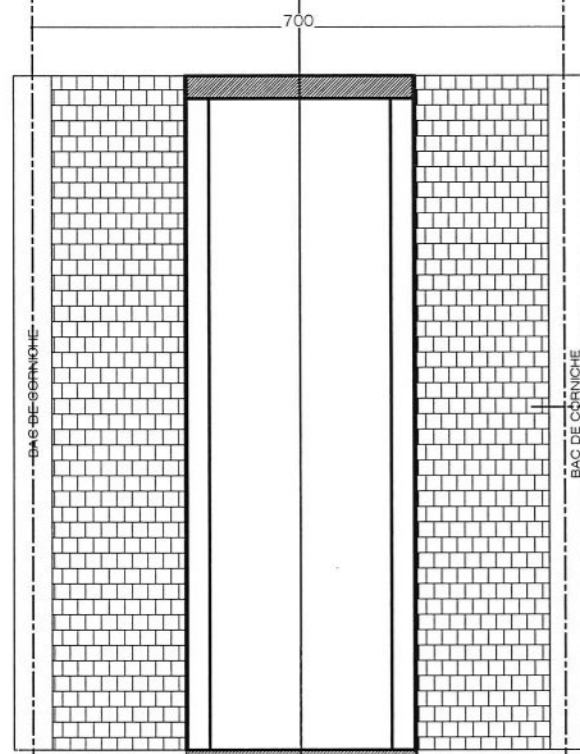


PLAN TOITURE

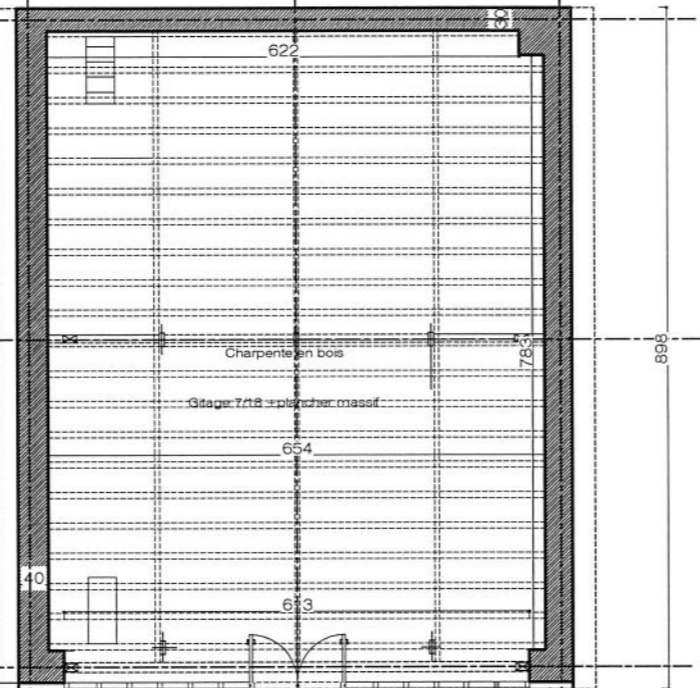


PLAN 2ème ETAGE (situation existante)

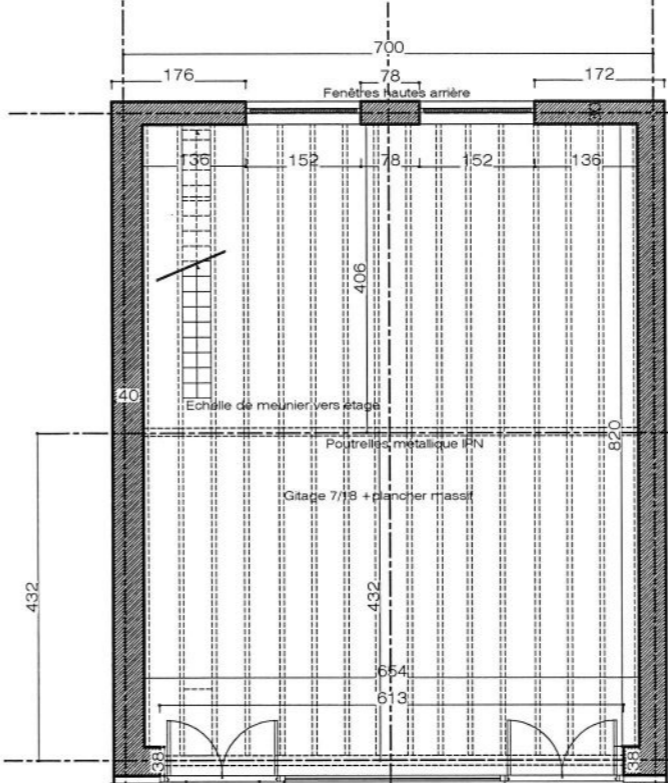

PLAN 1er ETAGE (situation existante)

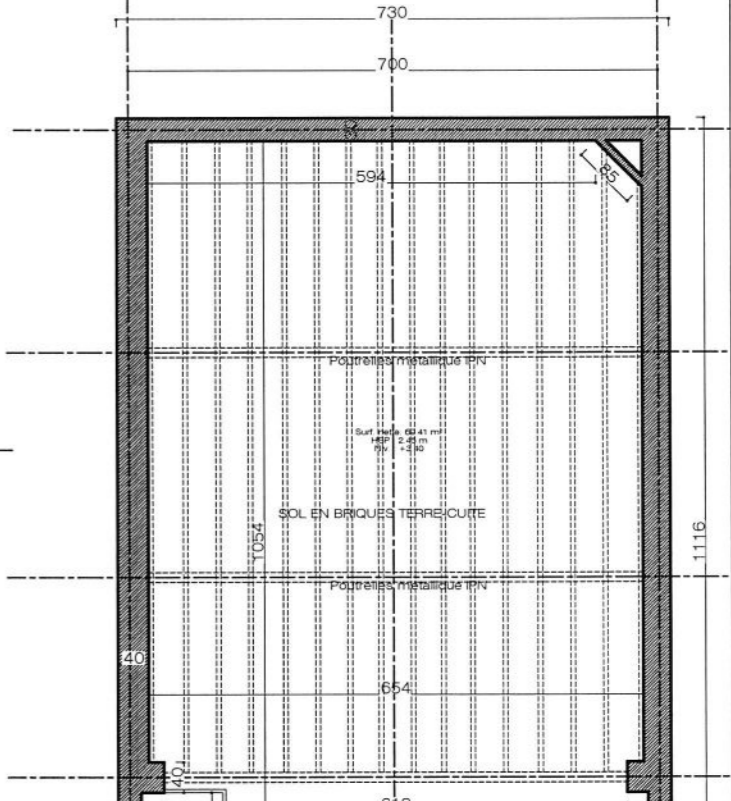

PLAN REZ-DE-CHAUSSEE (situation existante)

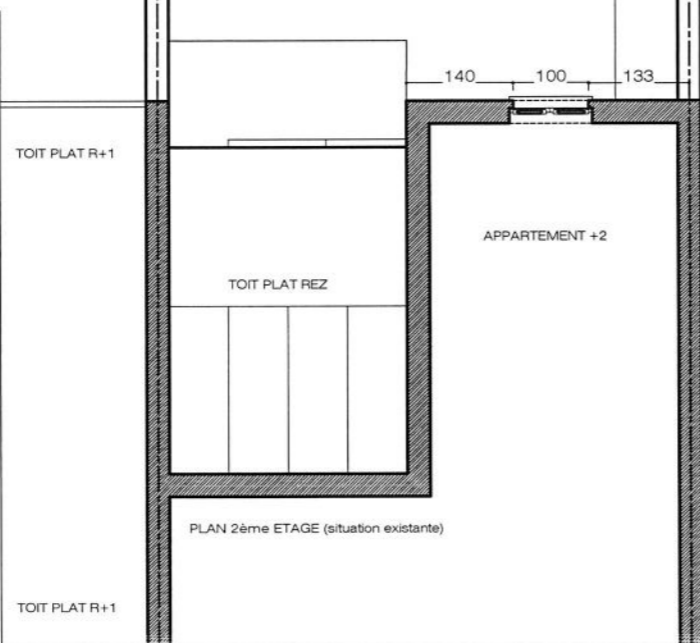


TOIT PLAT R+1

TOIT PLAT REZ

APPARTEMENT +2

TOIT PLAT REZ

PLAN 2ème ETAGE (situation existante)

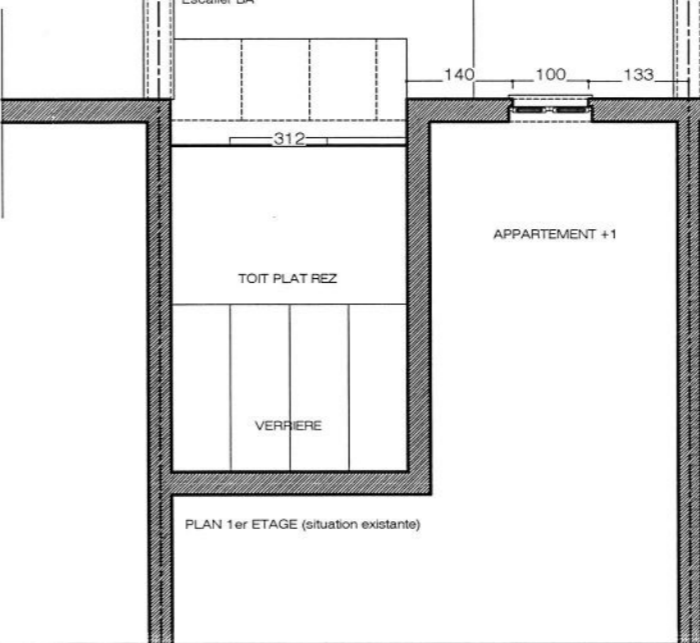


TOIT PLAT R+1

TOIT PLAT REZ

APPARTEMENT +1

TOIT PLAT REZ

PLAN 1er ETAGE (situation existante)

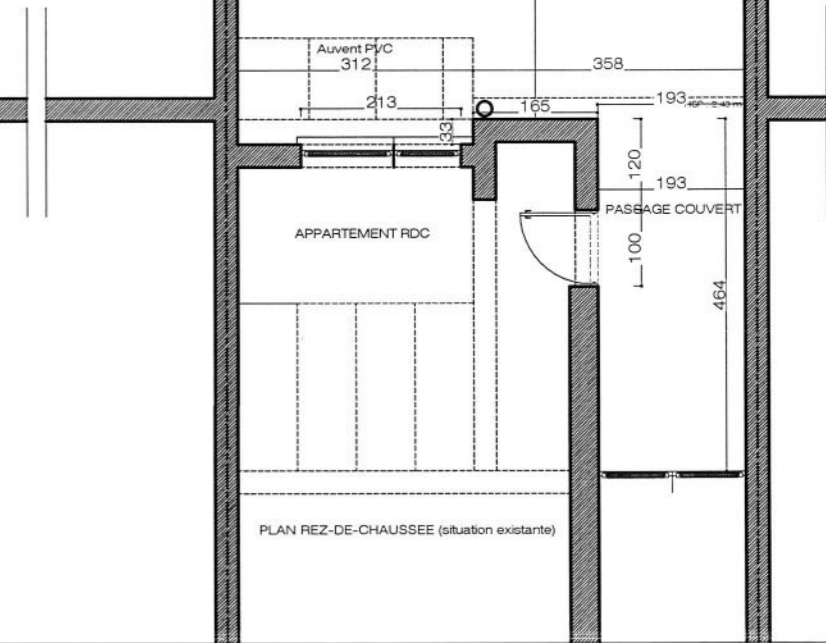

TOIT PLAT R+1

TOIT PLAT REZ

APPARTEMENT RDC

PLAN REZ-DE-CHAUSSEE (situation existante)






ARCHITECT: **MAISIN Architects, sprl**
 166 Louizalaan
 1050 Bruxelles
 Belgique
 Tel/Fax : 02/660 70 60
 GSM : 0475/74 83 32
 maisinarchitects@gmail.com

MAITRE DE L'OUVRAGE :
AXC PROPERTIES, sprl

ADRESSE :
 Rue des Confédérés, 28
 1000 Bruxelles
 Belgique

PLAN : **PLANS SITUATION EXISTANTE**
 DOSSIER : 2018/11
 DATE : 04-12-18
 ECHELLE : 1/100

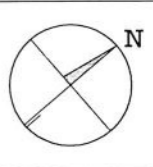

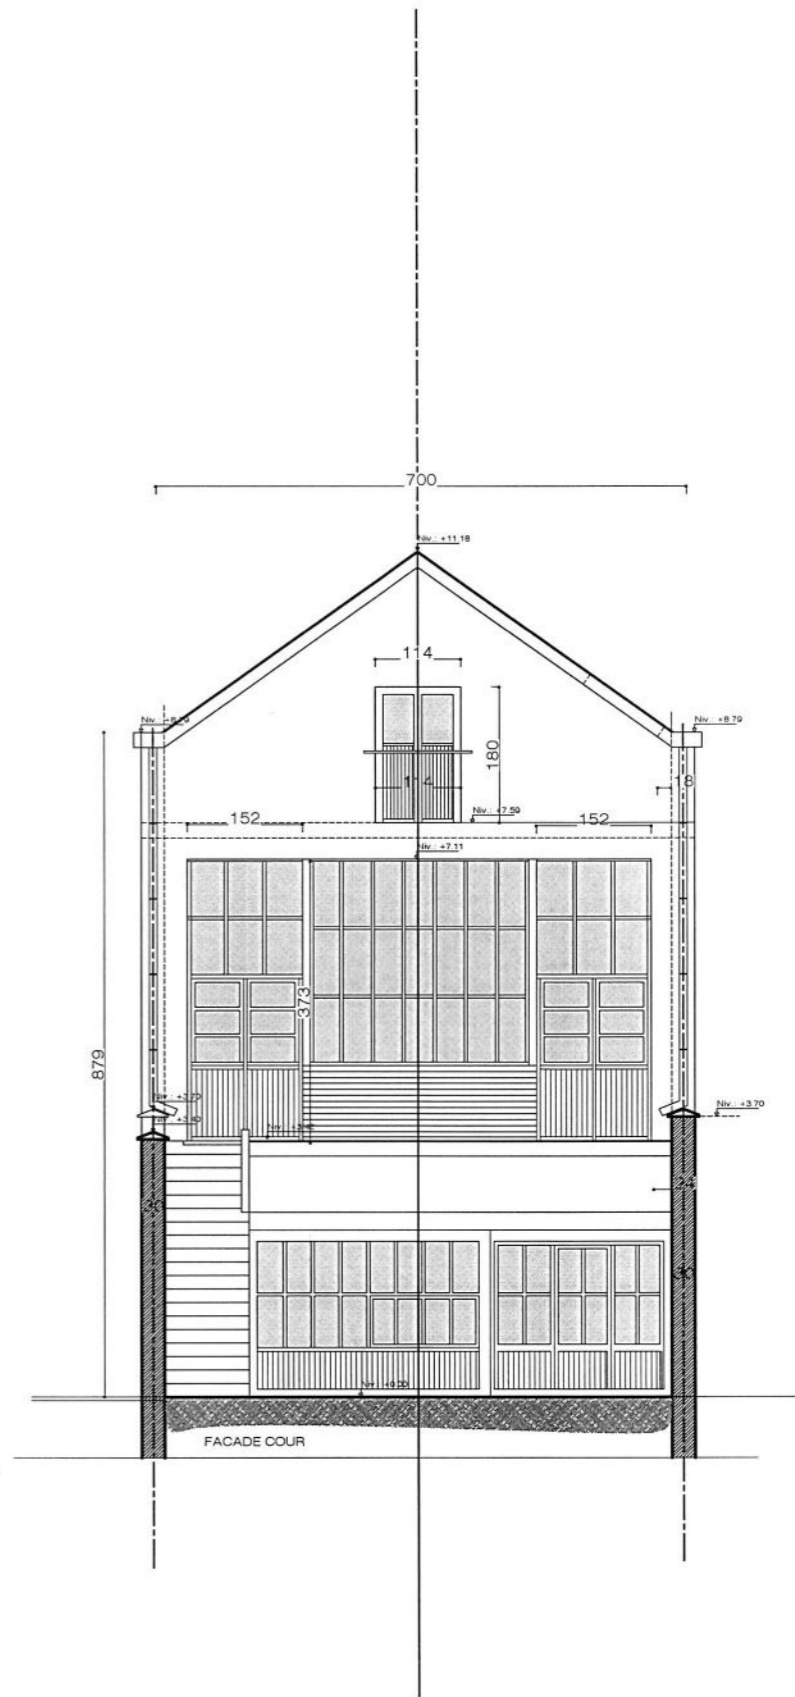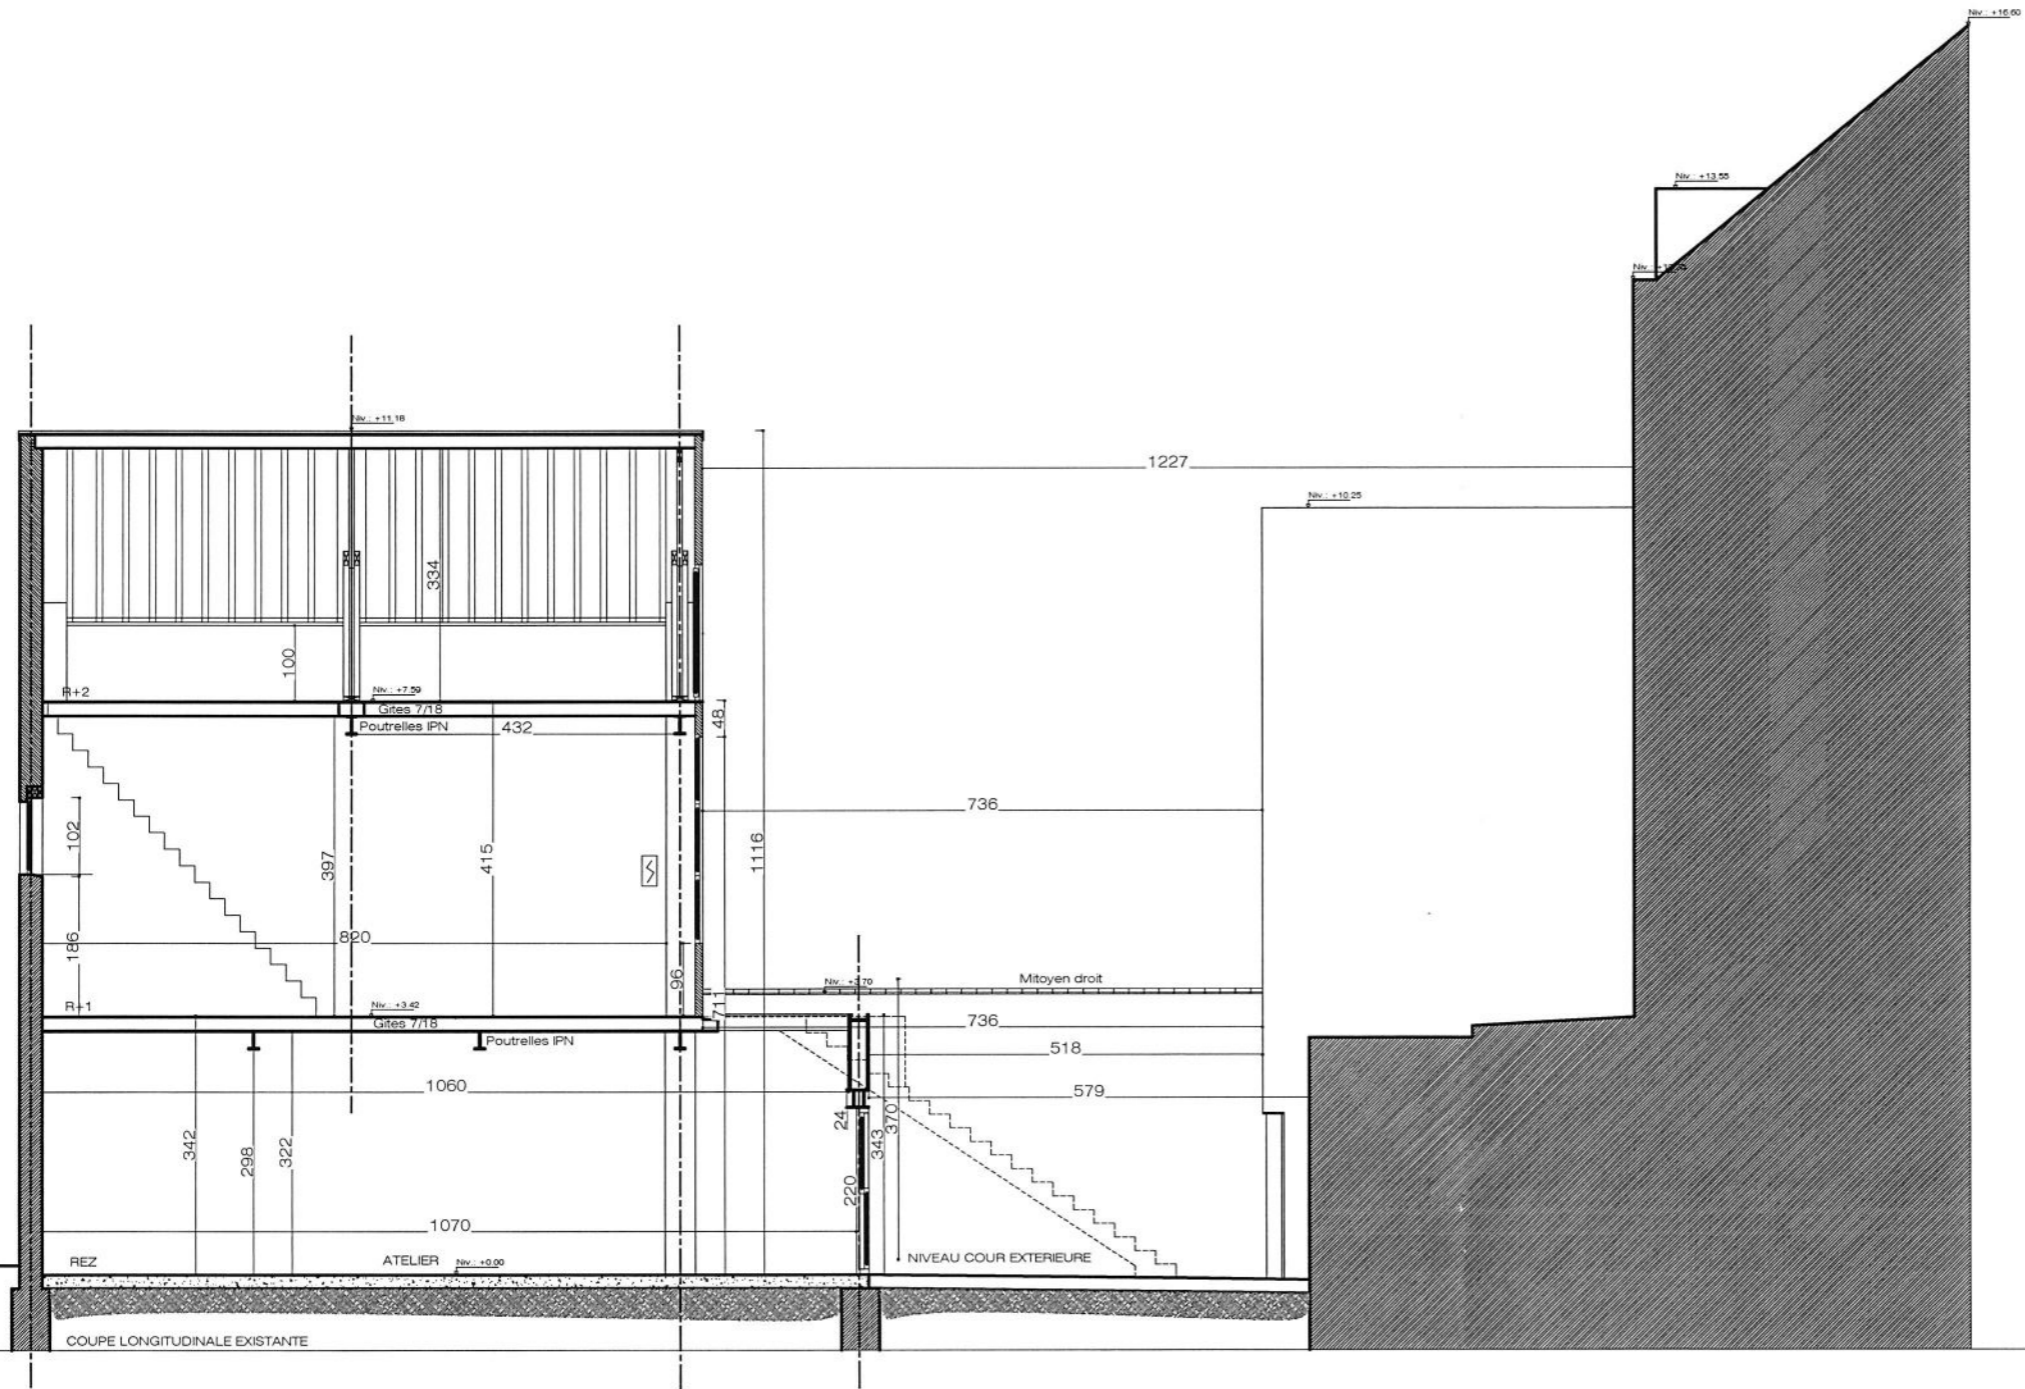

ARCHITECT: **MAISIN Architects, sprl**
 166 Louizalaan
 1050 Bruxelles
 Belgique
 Tel/Fax : 02/660.70.60
 GSM : 0475/74.83.32
 maisinarchitects@gmail.com

MAITRE DE L'OUVRAGE :
AXC PROPERTIES, sprl


ADRESSE :
 Rue des Confédérés, 28
 1000 Bruxelles
 Belgique

PLAN :
Coupe et façade existante

DOSSIER :
 2018/11

DATE :
 04-12-18

ECHELLE :
 1/100

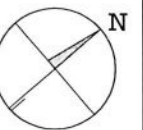



M ARCHITECTS

ARCHITECT: **MAISIN Architects, sprl**

166 Louizalaan
1050 Bruxelles
Belgique

Tel/Fax : 02/660 70 60
GSM : 0475/74 83 32
maisinarchitects@gmail.com

MAITRE DE L'OUVRAGE :


AXC PROPERTIES, sprl



ADRESSE :

Rue des Confédérés, 28
1000 Bruxelles
Belgique

PLAN : **PLANS SITUATION PROJETEE**

DOSSIER : 2018/11
DATE : 04-12-18
ECHELLE : 1/100

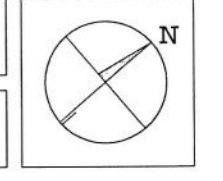

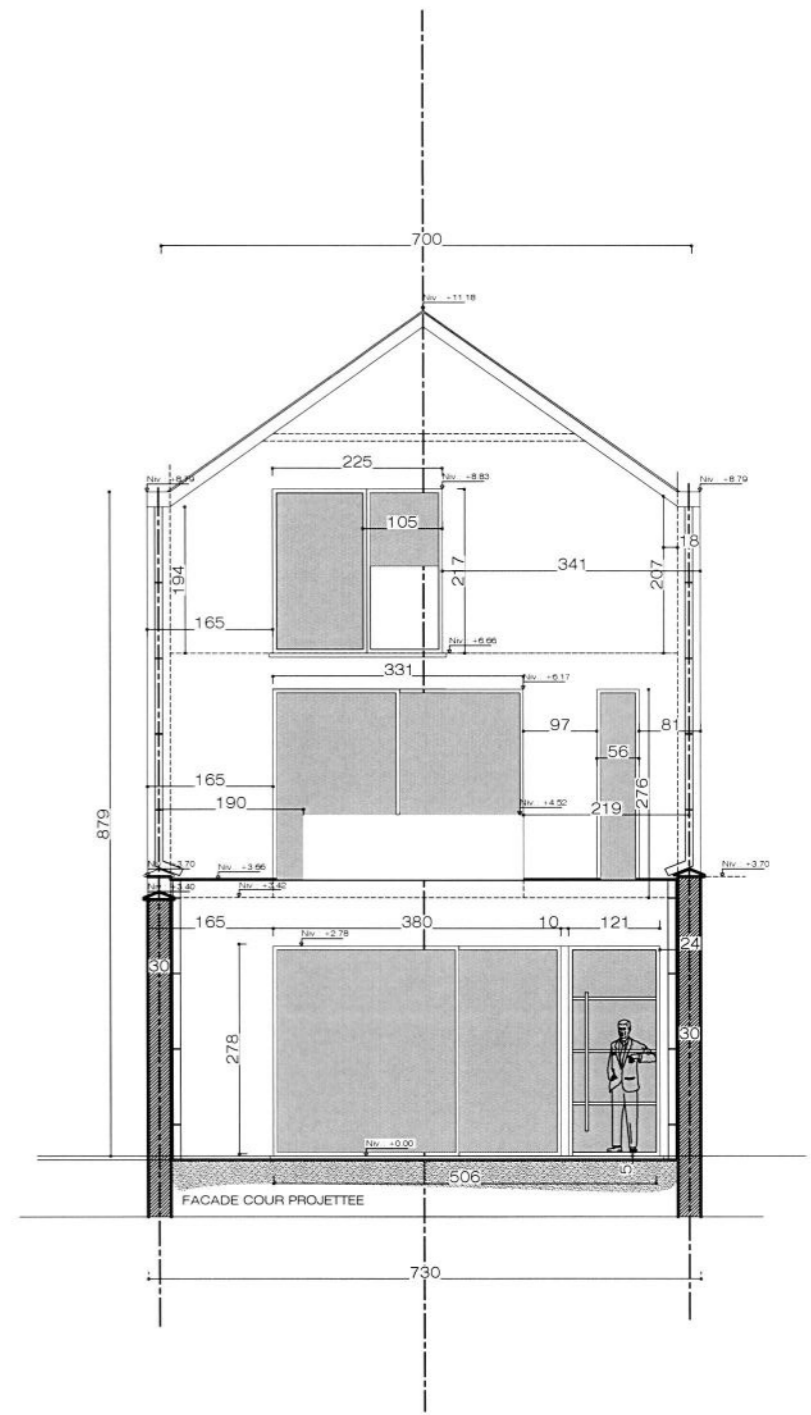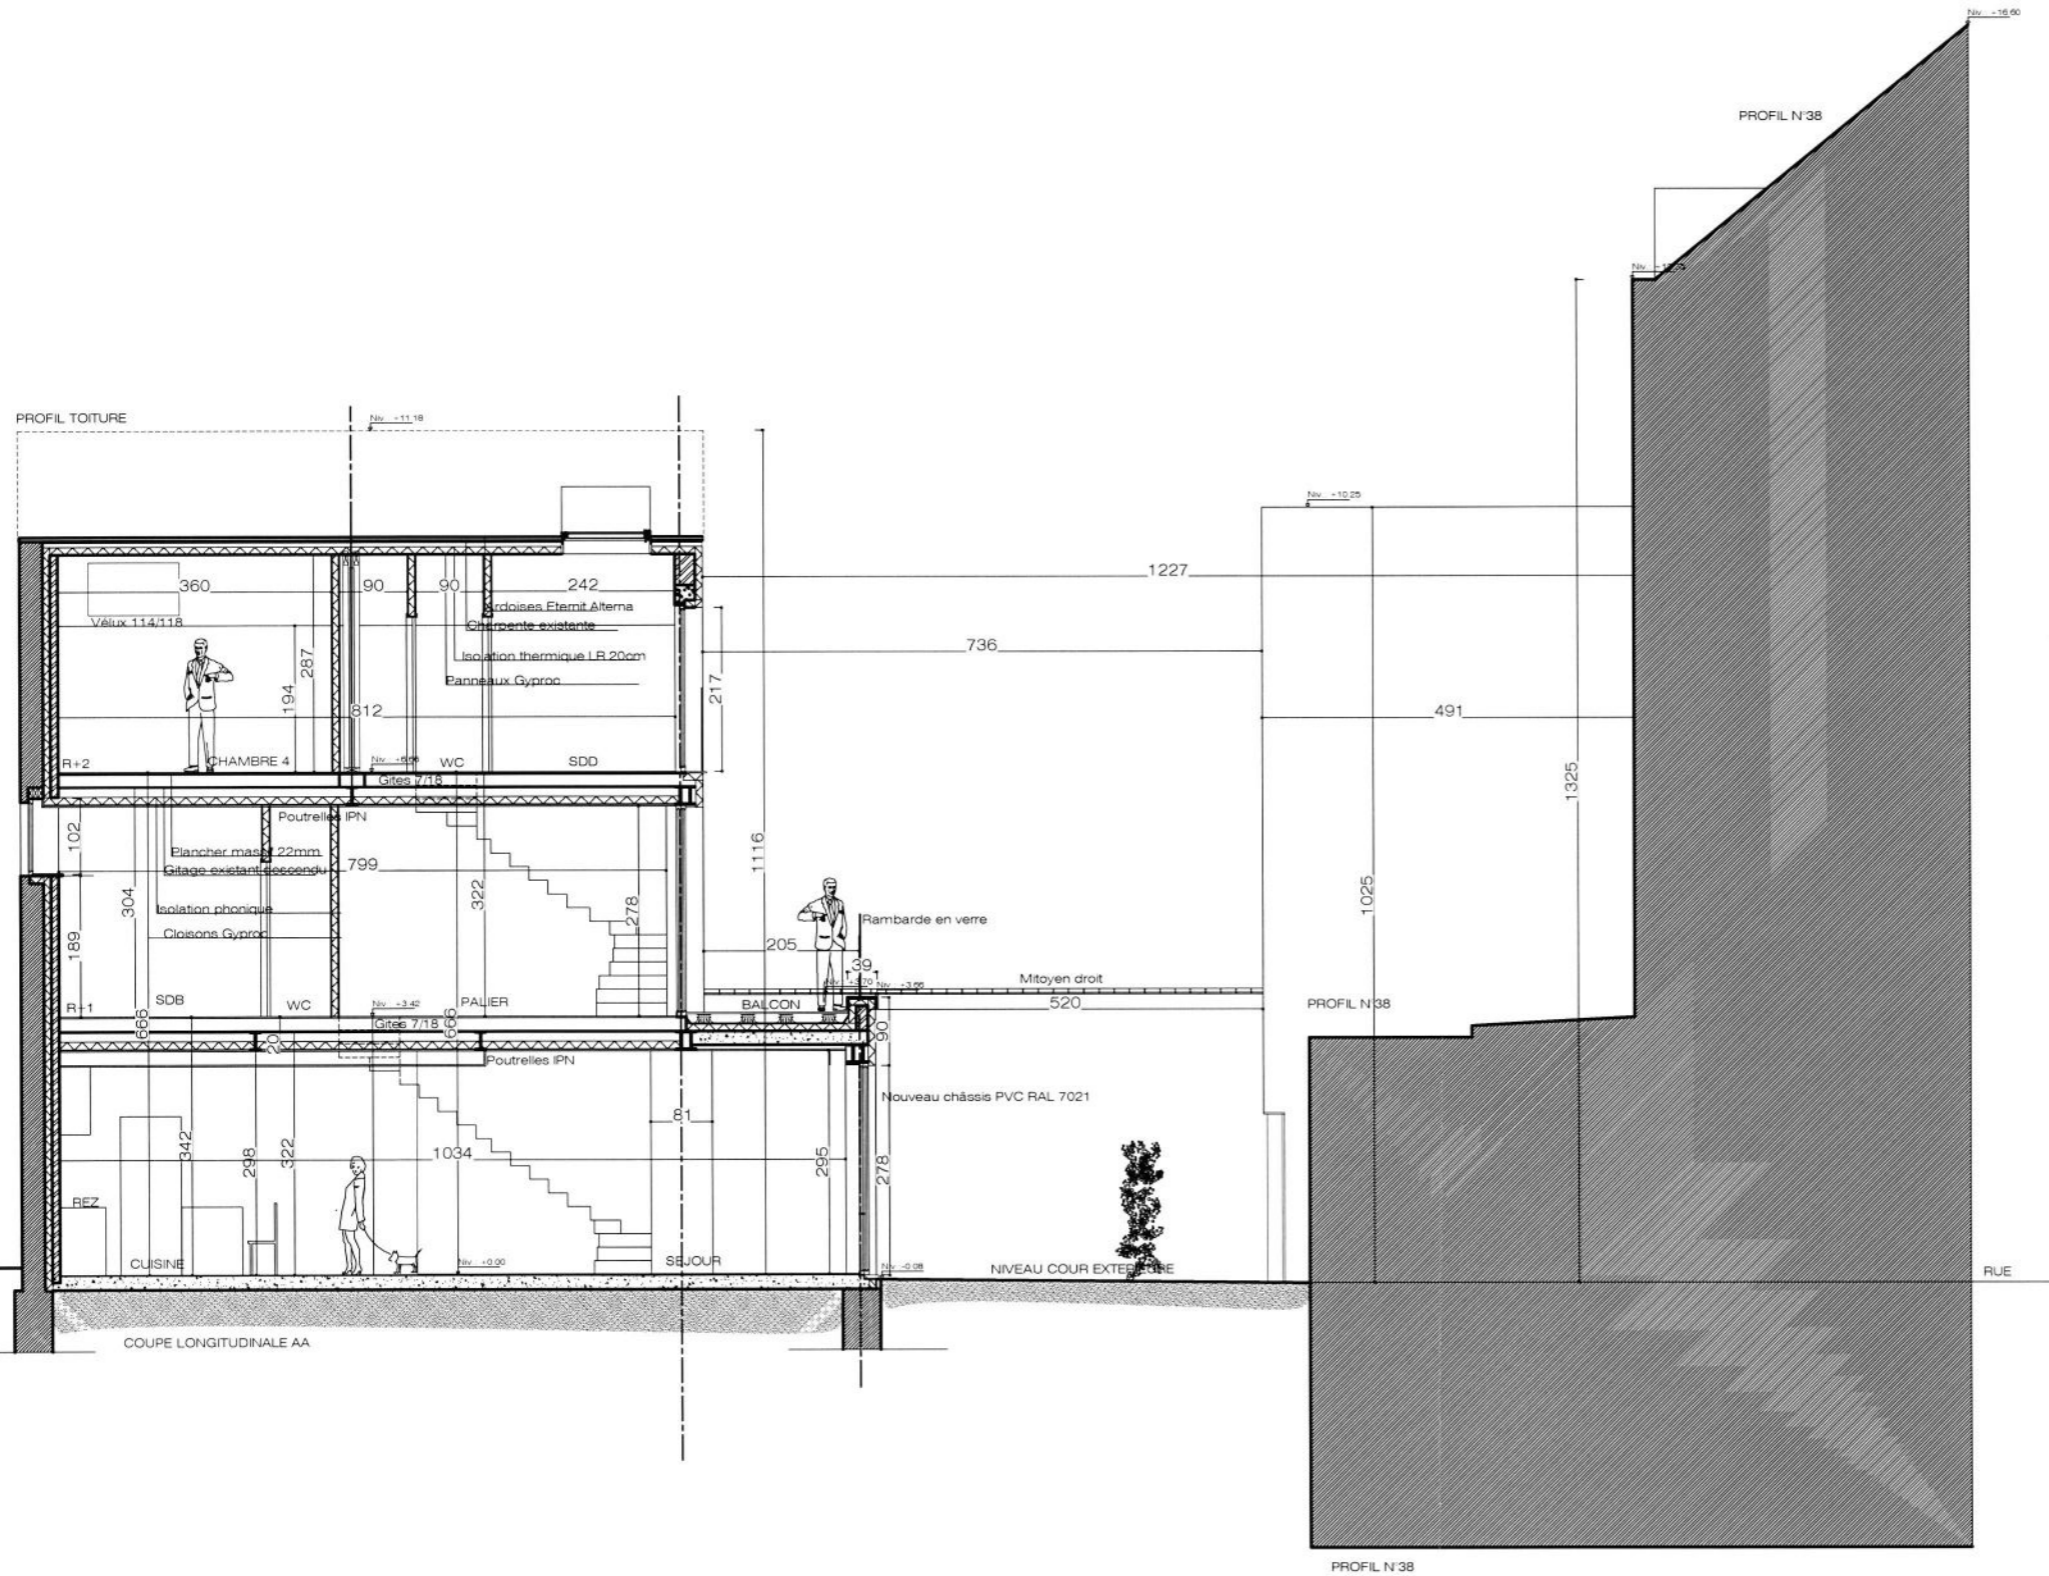

Handwritten signature

M ARCHITECTS	ARCHITECT: MAISIN Architects, sprl	MAITRE DE L'OUVRAGE :	ADRESSE :	PLAN : Coupe AA et façade projetée	N	
	166 Louizalaan 1050 Bruxelles Belgique	Tel/Fax : 02/660 70 60 GSM : 0475/74 83 32 maisinarchitects@gmail.com	AXC PROPERTIES, sprl	Rue des Confédérés, 28 1000 Bruxelles Belgique		DOSSIER : 2018/11