


**PROCÉDURE DE DEMANDE DE
PERMIS D'ENVIRONNEMENT DE
CLASSE 1B**

Immeuble de bureaux sis
Avenue d'Auderghem 2-14
1000 Bruxelles

Légende :

-  Périmètre du site de la demande
- R+...** Gabarit de la construction
-  Sens de circulation automobile
-  Prises de vues

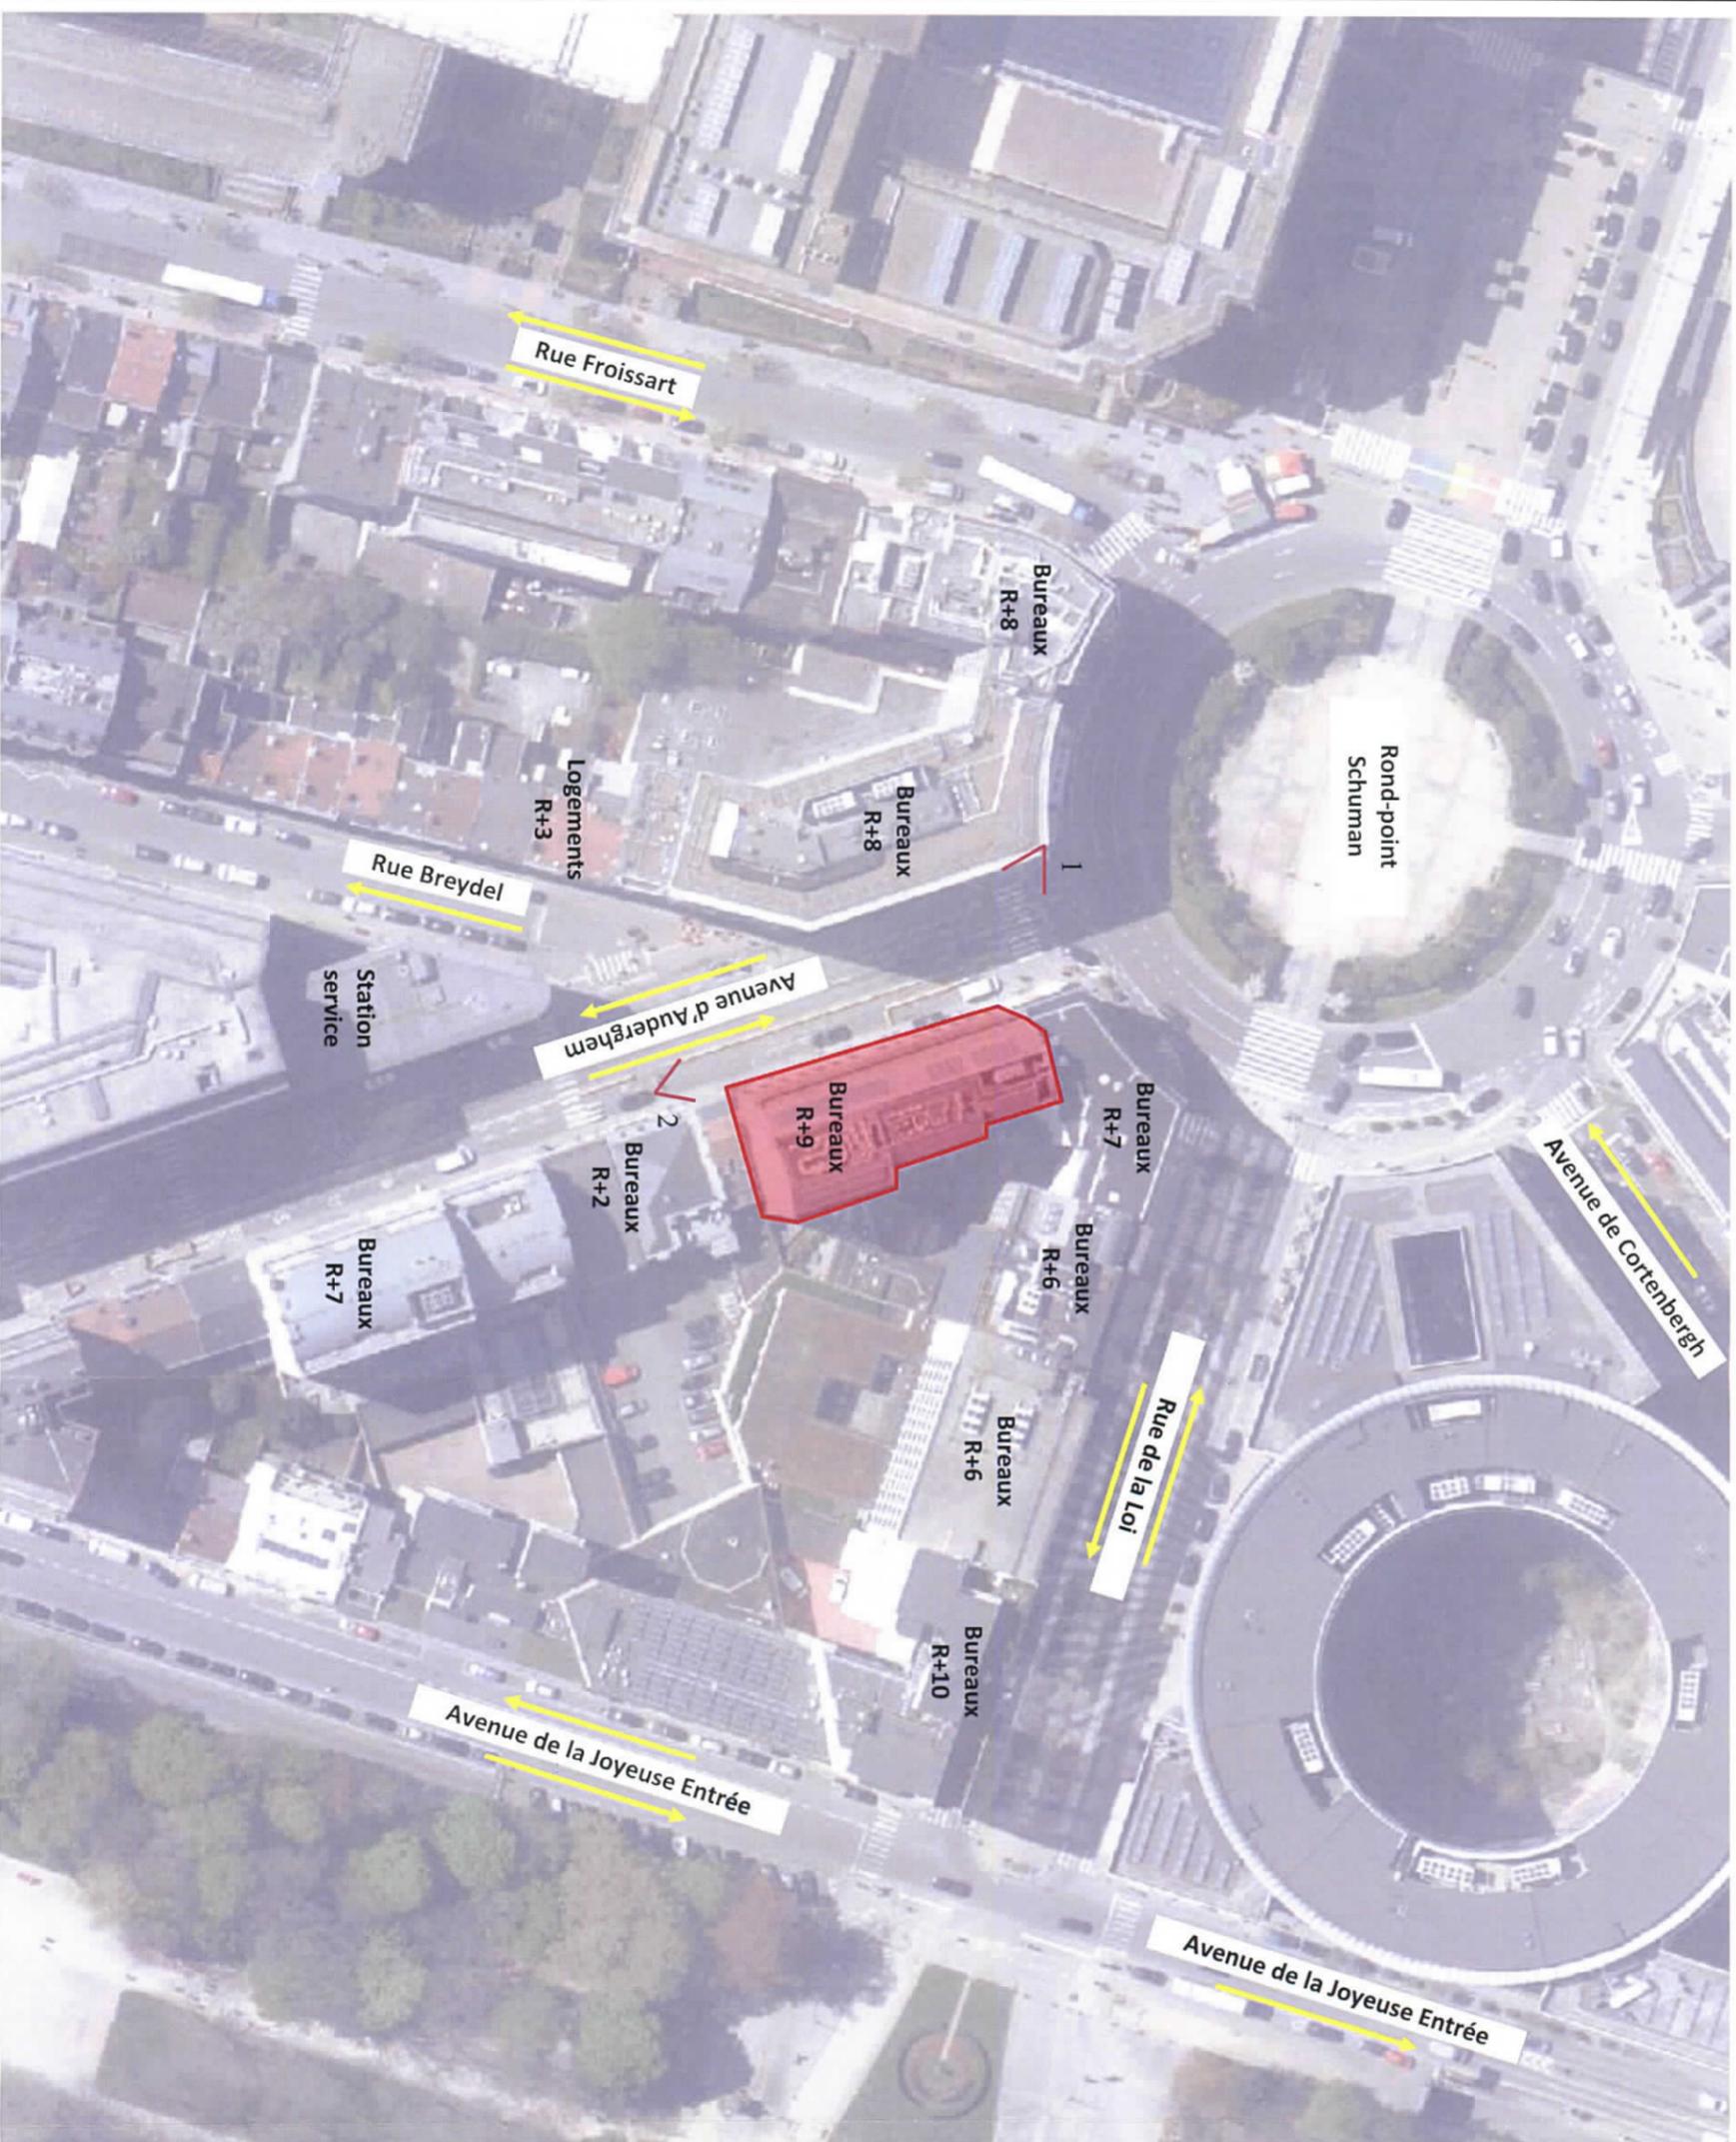

Source : Brugis, 2018

PLAN D'IMPLANTATION

Date : Décembre 2018

10 m



A11.2

Demandeur :

DEKA IMMOBILIEN INVESTMENT
Ici représenté par Jones Lang LaSalle

Etude réalisée par :

arnes Rue des Combattants 96 - 1301 Bierges
CONSULTANTS T+32 (0) 10 439 110 - F+32 (0) 10 430 111
<http://www.arnesconsultants.be>