



1
J922/19




Situation Existante de fait

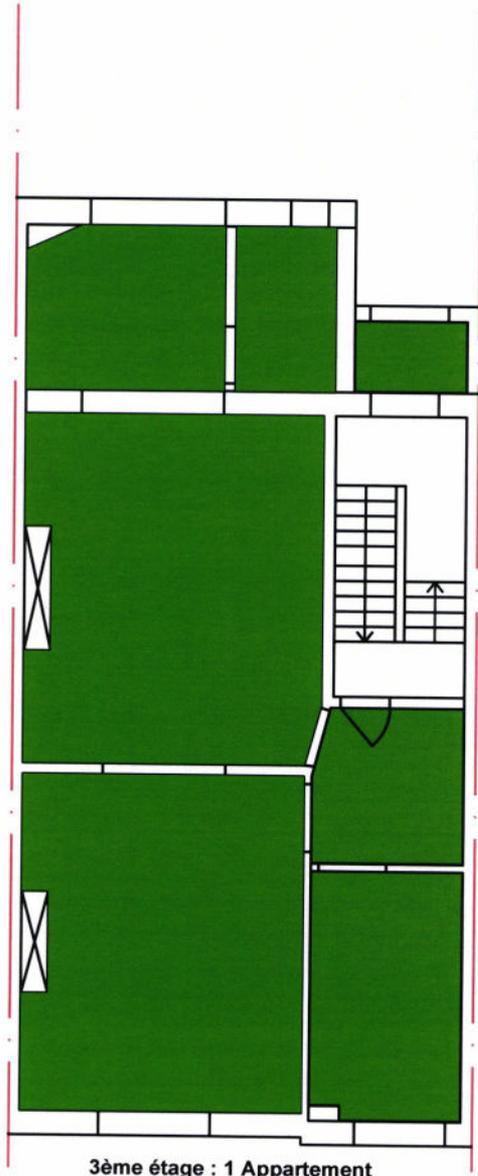

3ème étage : 1 Appartement

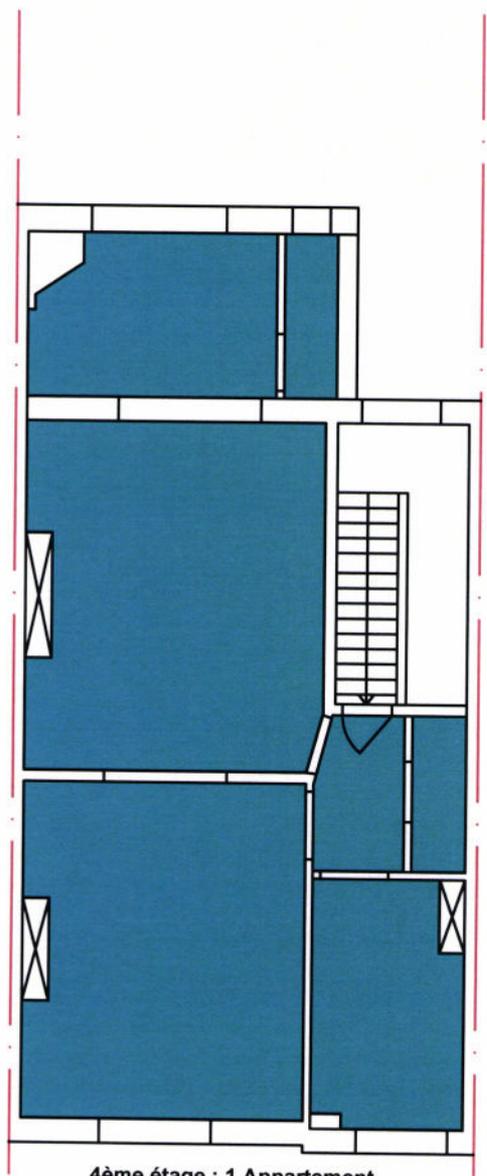


4ème étage : 1 Appartement

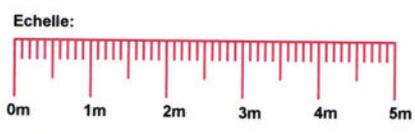

Date: 10/06/2019	<u>Procès Verbal de division du bien sis:</u> Rue John Waterloo Wilson 8-8a 1000 Bruxelles	Plan dressé par: Daniel Gunduz <i>Ingénieur en Construction finalité Géomètre</i> Houtweg 52 bte 1 1140 Bruxelles Tel: 0477/587 865 E-mail: daniel.gunduz@hotmail.com
Echelle: 1/100	Niveau: 3ème et 4ème étage Lot : Lot n°4 et 5 Parcelle: Section F numéro 83 b 3	




Situation Projetée

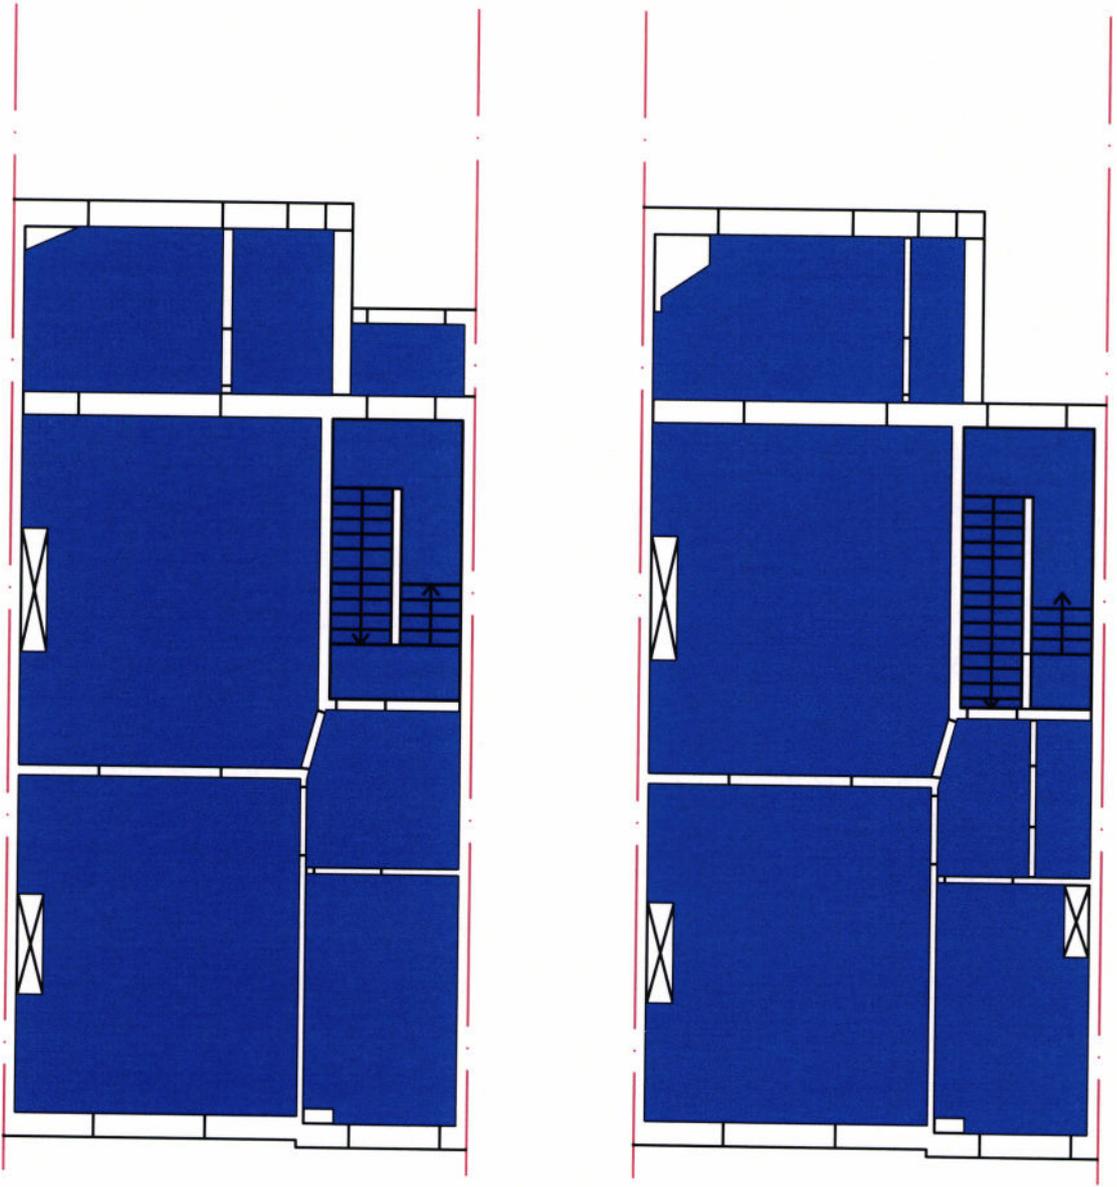

3ème + 4ème étage : 1 Duplex

Echelle:

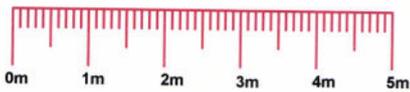

Date: 10/06/2019	Procès Verbal de division du bien sis: Rue John Waterloo Wilson 8-8a 1000 Bruxelles	Plan dressé par: Daniel Gunduz <i>Ingénieur en Construction finalité Géomètre</i> Houtweg 52 bte 1 1140 Bruxelles Tel: 0477/587 865 E-mail: daniel.gunduz@hotmail.com
Echelle: 1/100	Niveau: 3ème et 4ème étage Lot : Lot n°4+5 duplex Parcelle: Section F numéro 83 b 3	