


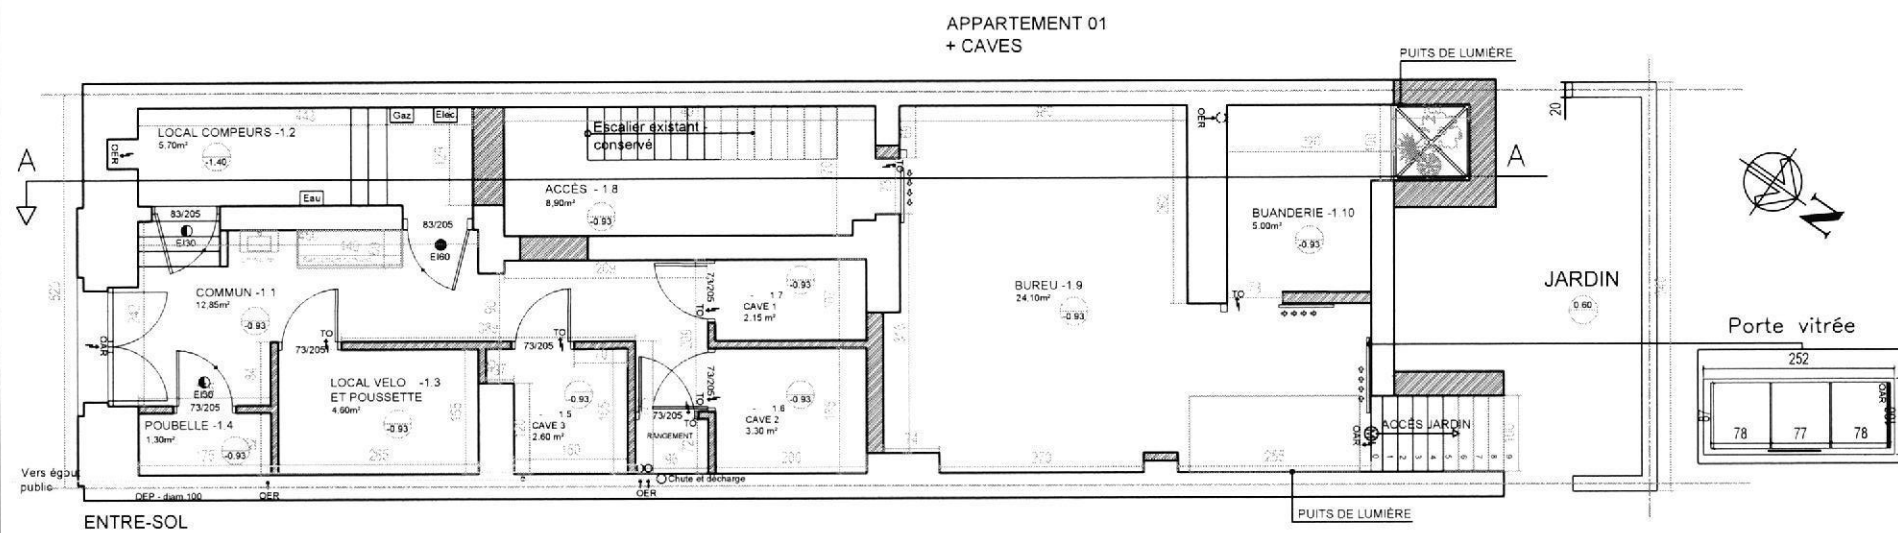

LEGENDE:

- TERRE
- SITUATION EXISTANTE
- DEMOLITION
- MACONNERIE BLOC BETON
- PIERRE NATURELLE
- TUILES TERRE CUITE
- ISOLATION RIGIDE
- ISOLATION SOUPLE
- GAZON




LEGENDE DES MATERIAUX EXISTANTS:



- ① BRIQUES DE TERRE CUITE (FINITION EN BETON) PEINT
- ② PIERRE BLEUE ADOUCIE
- ③ CHASSIS BOIS COUCHE VERNIS - VITRAGE CLAIR
- ④ FONTE D'ACIER, TEINTE ANTHRACITE

LEGENDE DES MATERIAUX NEUFS:

- Ⓐ BRIQUES DE TERRE CUITE (FINITION EN BETON) EXISTANT - PEINTES EN TEINTE MASTIC
- Ⓑ PIERRE BLEUE ADOUCIE EXISTANT - NETTOYEE
- Ⓒ CHASSIS BOIS PEINT EN BLANC, VITRAGE CLAIR
- Ⓓ CHASSIS/ LUCARNE ALUMINIUM, VITRAGE CLAIR
- Ⓔ FONTE D'ACIER EXISTANTE - PEINTE ANTHRACITE
- Ⓕ TUILES EXISTANTES - REMPLACEMENT DE TUILES ENDOMAGEES
- Ⓖ PIERRE NATURELLE EXISTANT - NETTOYEE

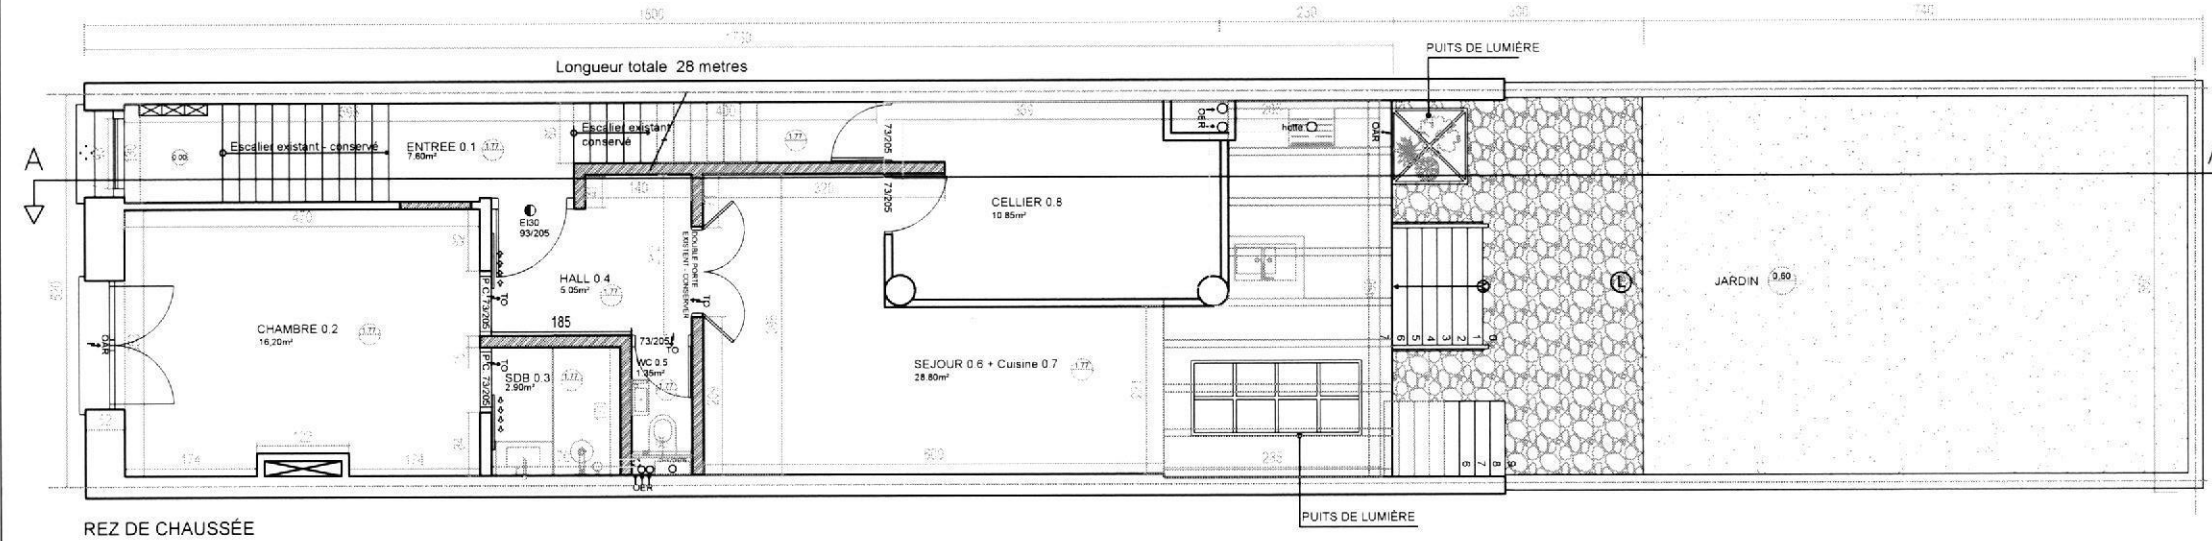

APPARTEMENT 02

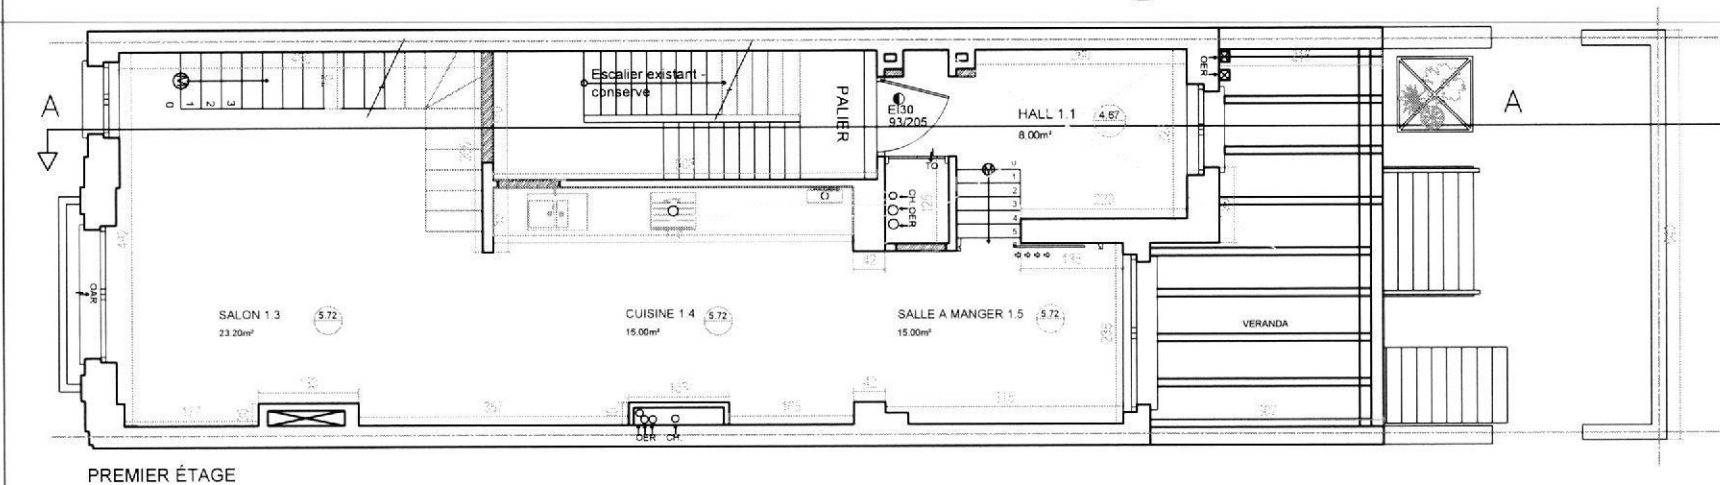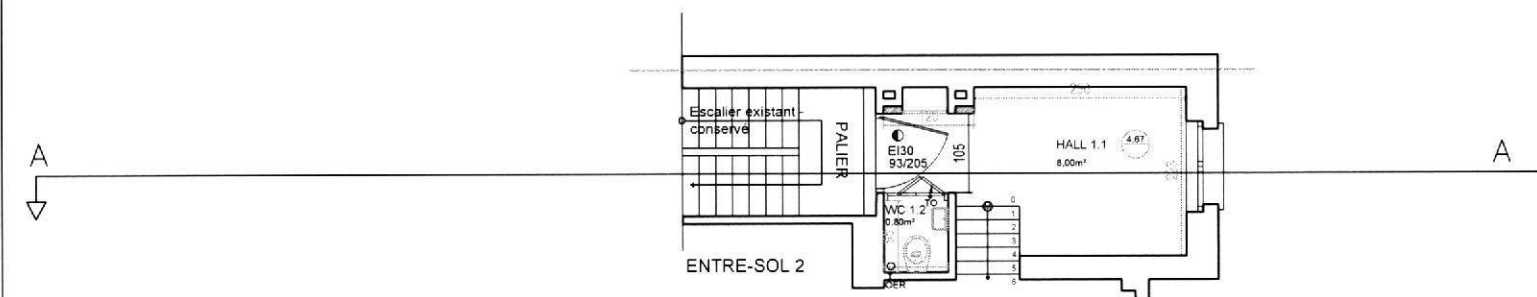


Region Bruxelloise	Ville de Bruxelles
--------------------	--------------------

Transformation d'une MAISON COMMERCE en 03 DUPLEX DEMANDE DE PERMIS D'URBANISME Rue Franklin 18 - 1000 Bruxelles - n° cadastral F292 A7
--

Maître de l'ouvrage:	AMF Invest Avenue Brugman 263 1180 Bruxelles	
Architecte:	Marc ROUSEREZ Architecte Rue des Seringas 55 1950 Kraainem - Tel: 02/465.83.88	
Entrepreneur:		


Projetée

Plans de synthèse PLAN ENTRE-SOL, REZ-DE-CHAUSSE, ENTRE-SOL 2, 1ère ETAGE	Echelle: n° dos: n° plan: 1% DATE:	01
---	--	----

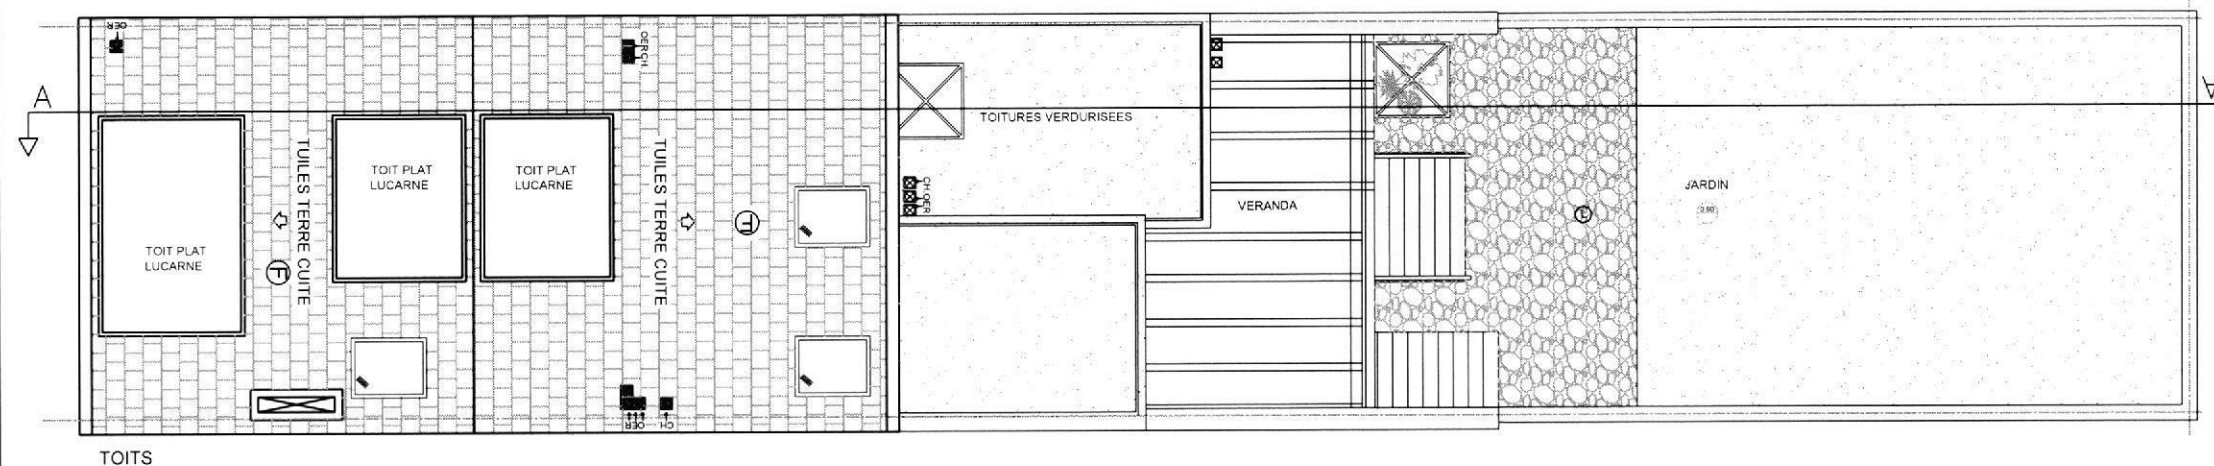

LEGENDE:

- TERRE
- SITUATION EXISTANTE
- DEMOLITION
- MACONNERIE BLOC BETON
- PIERRE NATURELLE
- TUILLES TERRE CUITE
- ISOLATION RIGIDE
- ISOLATION SOUPLE
- GAZON

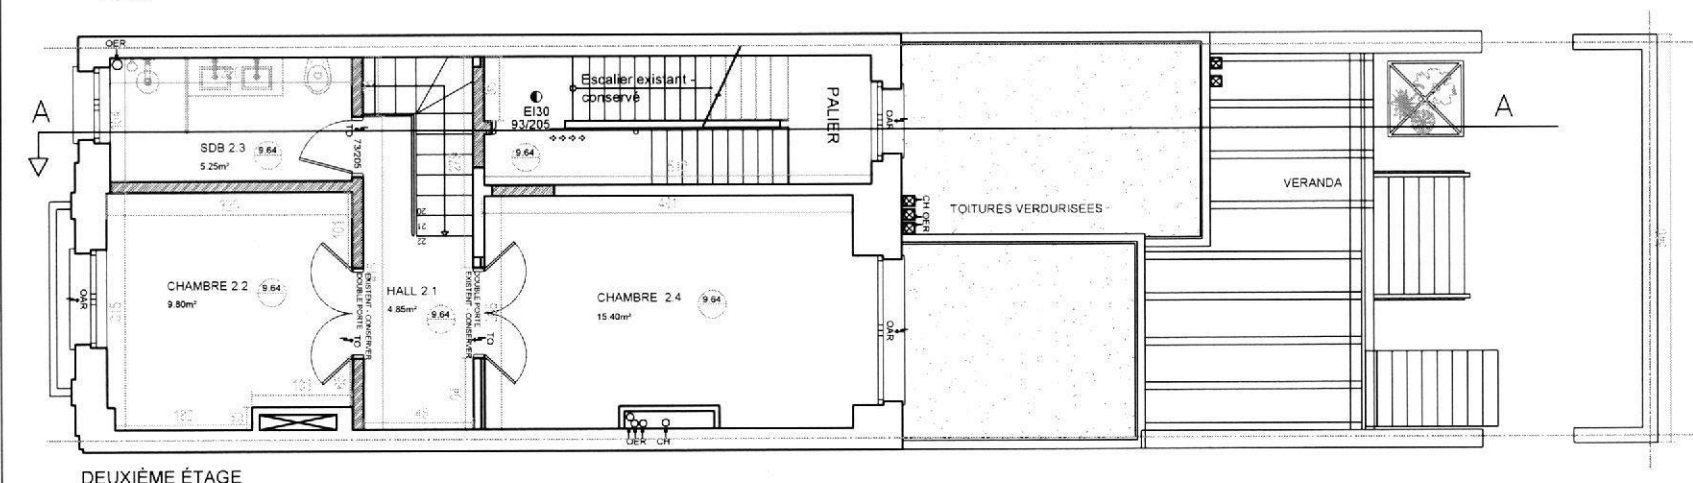


LEGENDE DES MATERIAUX EXISTANTS:

- ① BRIQUES DE TERRE CUITE (FINITION EN BETON) PEINT
- ② PIERRE BLEUE ADOUCIE
- ③ CHASSIS BOIS COUCHE VERNIS - VITRAGE CLAIR
- ④ FONTE D'ACIER, TEINTE ANTHRACITE

LEGENDE DES MATERIAUX NEUFS:


- Ⓐ BRIQUES DE TERRE CUITE (FINITION EN BETON) EXISTANT - PEINTES EN TEINTE MASTIC
- Ⓑ PIERRE BLEUE ADOUCIE EXISTANT - NETTOYEE
- Ⓒ CHASSIS BOIS PEINT EN BLANC, VITRAGE CLAIR
- Ⓓ CHASSIS/ LUCARNE ALUMINIUM, VITRAGE CLAIR
- Ⓔ FONTE D'ACIER EXISTANTE - PEINTE ANTHRACITE
- Ⓕ TUILLES EXISTANTES - REMPLACEMENT DE TUILLES ENDOMAGEES
- Ⓖ PIERRE NATURELLE EXISTANT - NETTOYEE

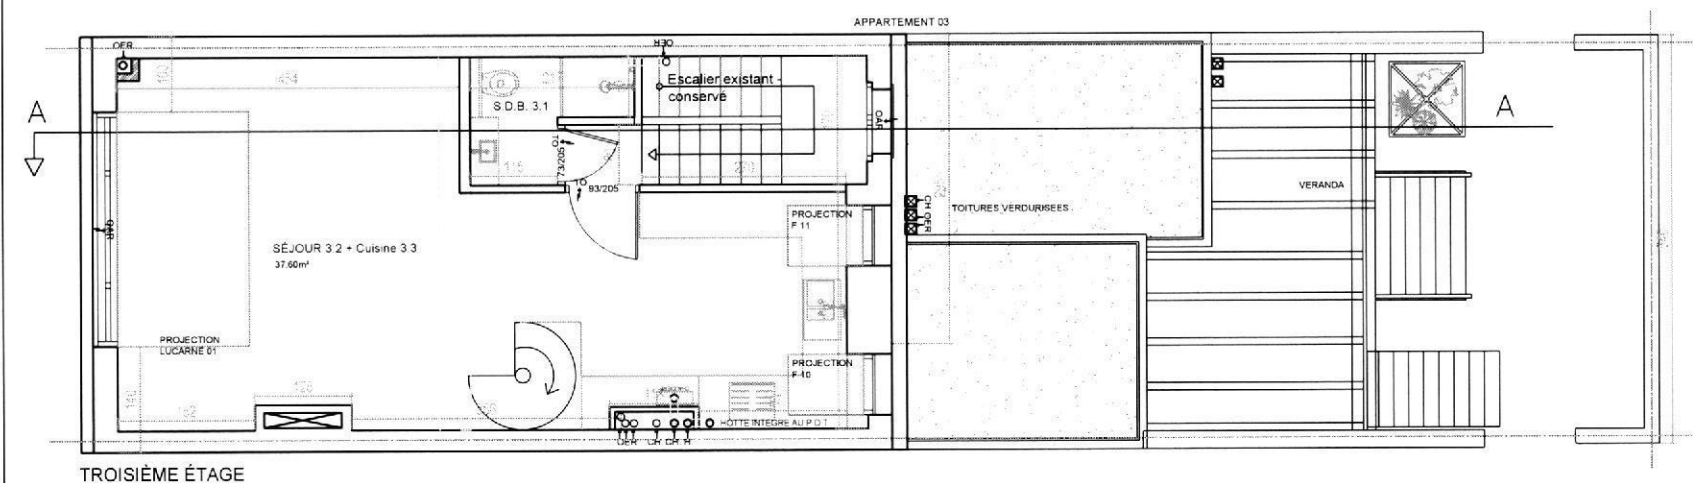

Region Bruxelloise

Ville de Bruxelles

Transformation d'une MAISON COMMERCE en 03 DUPLEX
DEMANDE DE PERMIS D'URBANISME
Rue Franklin 18 - 1000 Bruxelles - n° cadastral F292 A7


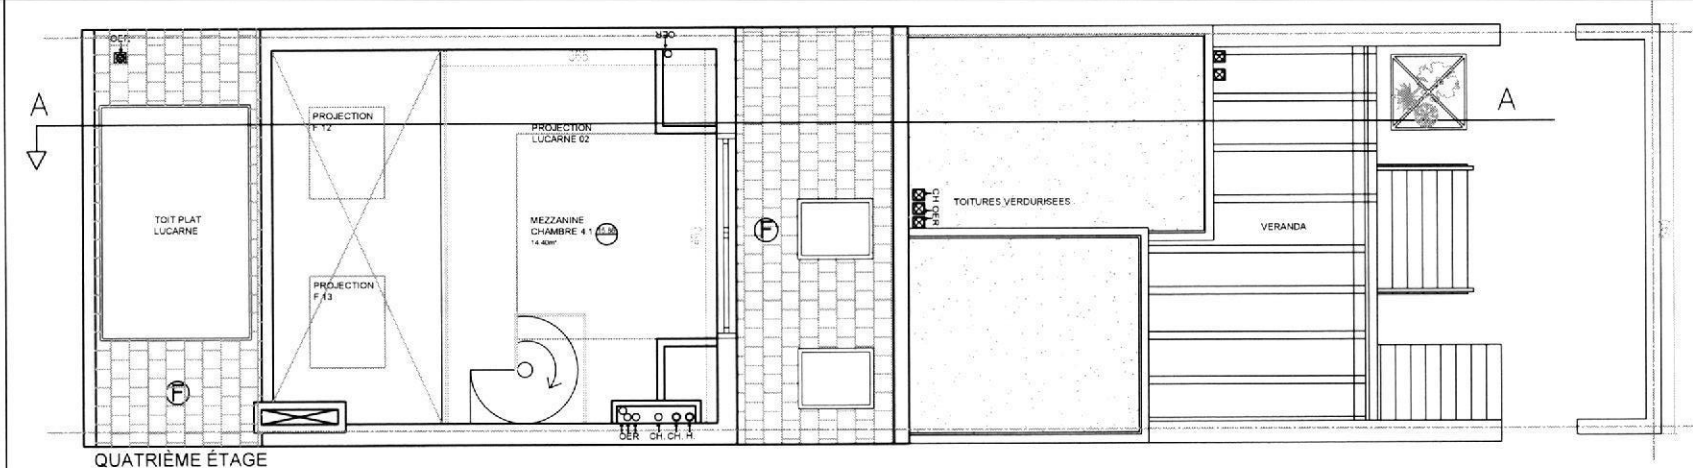


Maître de l'ouvrage:	AMF Invest Avenue Brugman 263 1180 Bruxelles	
Architecte:	Marc ROUSEREZ Architecte Rue des Seringas 55 1950 Kraainem - Tel: 02/465.83.88	
Entrepreneur:		

Projetée

Plans de synthèse
PLAN 2ème, 3ème, 4ème ETAGES
et Toits.

Echelle:	n° dos:	n° plan:
1%		02
DATE:		

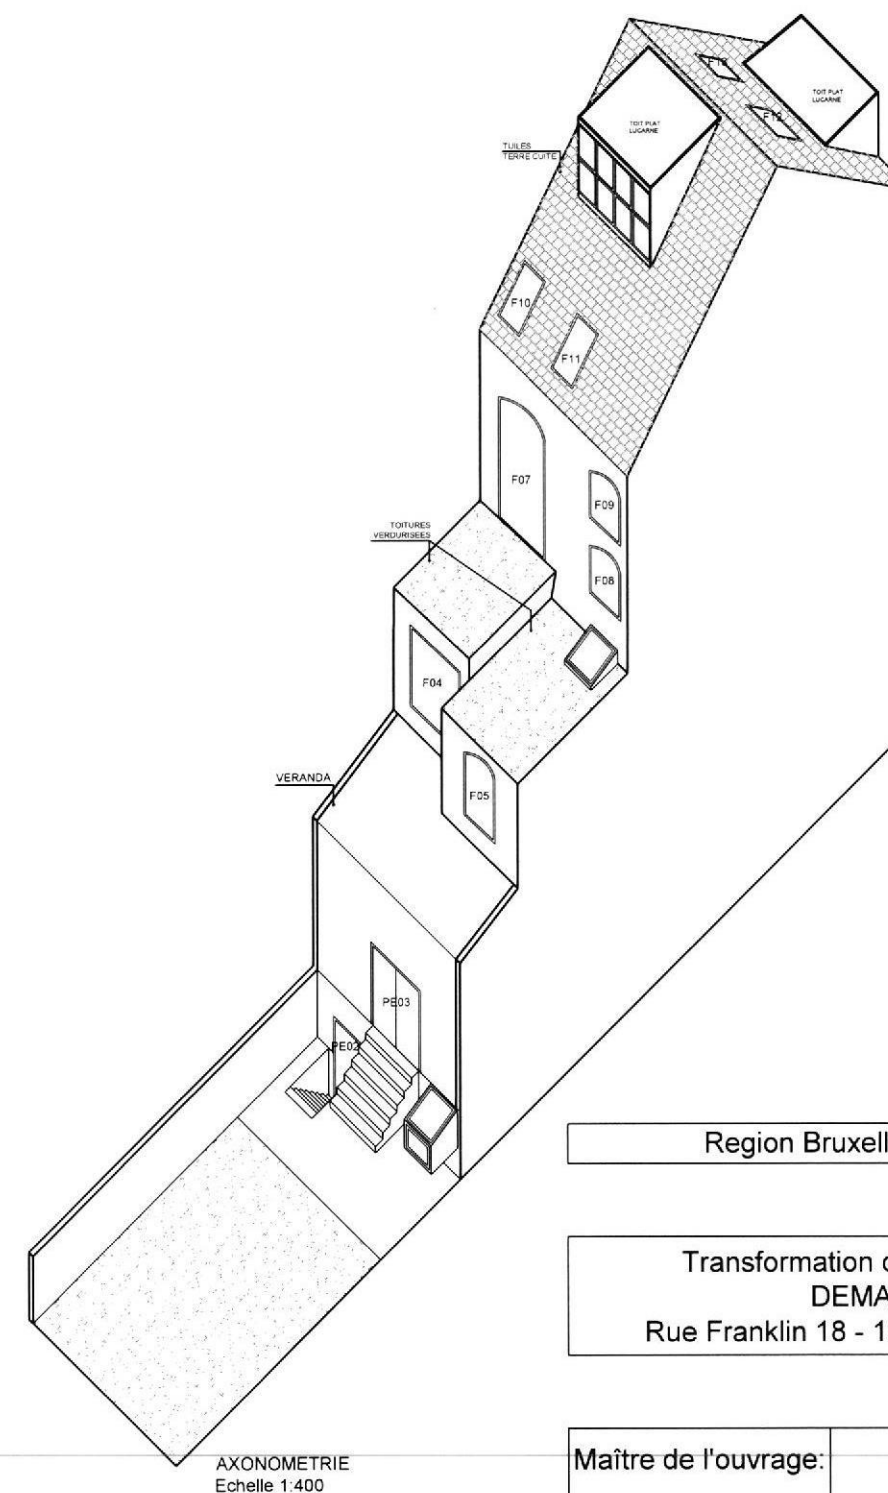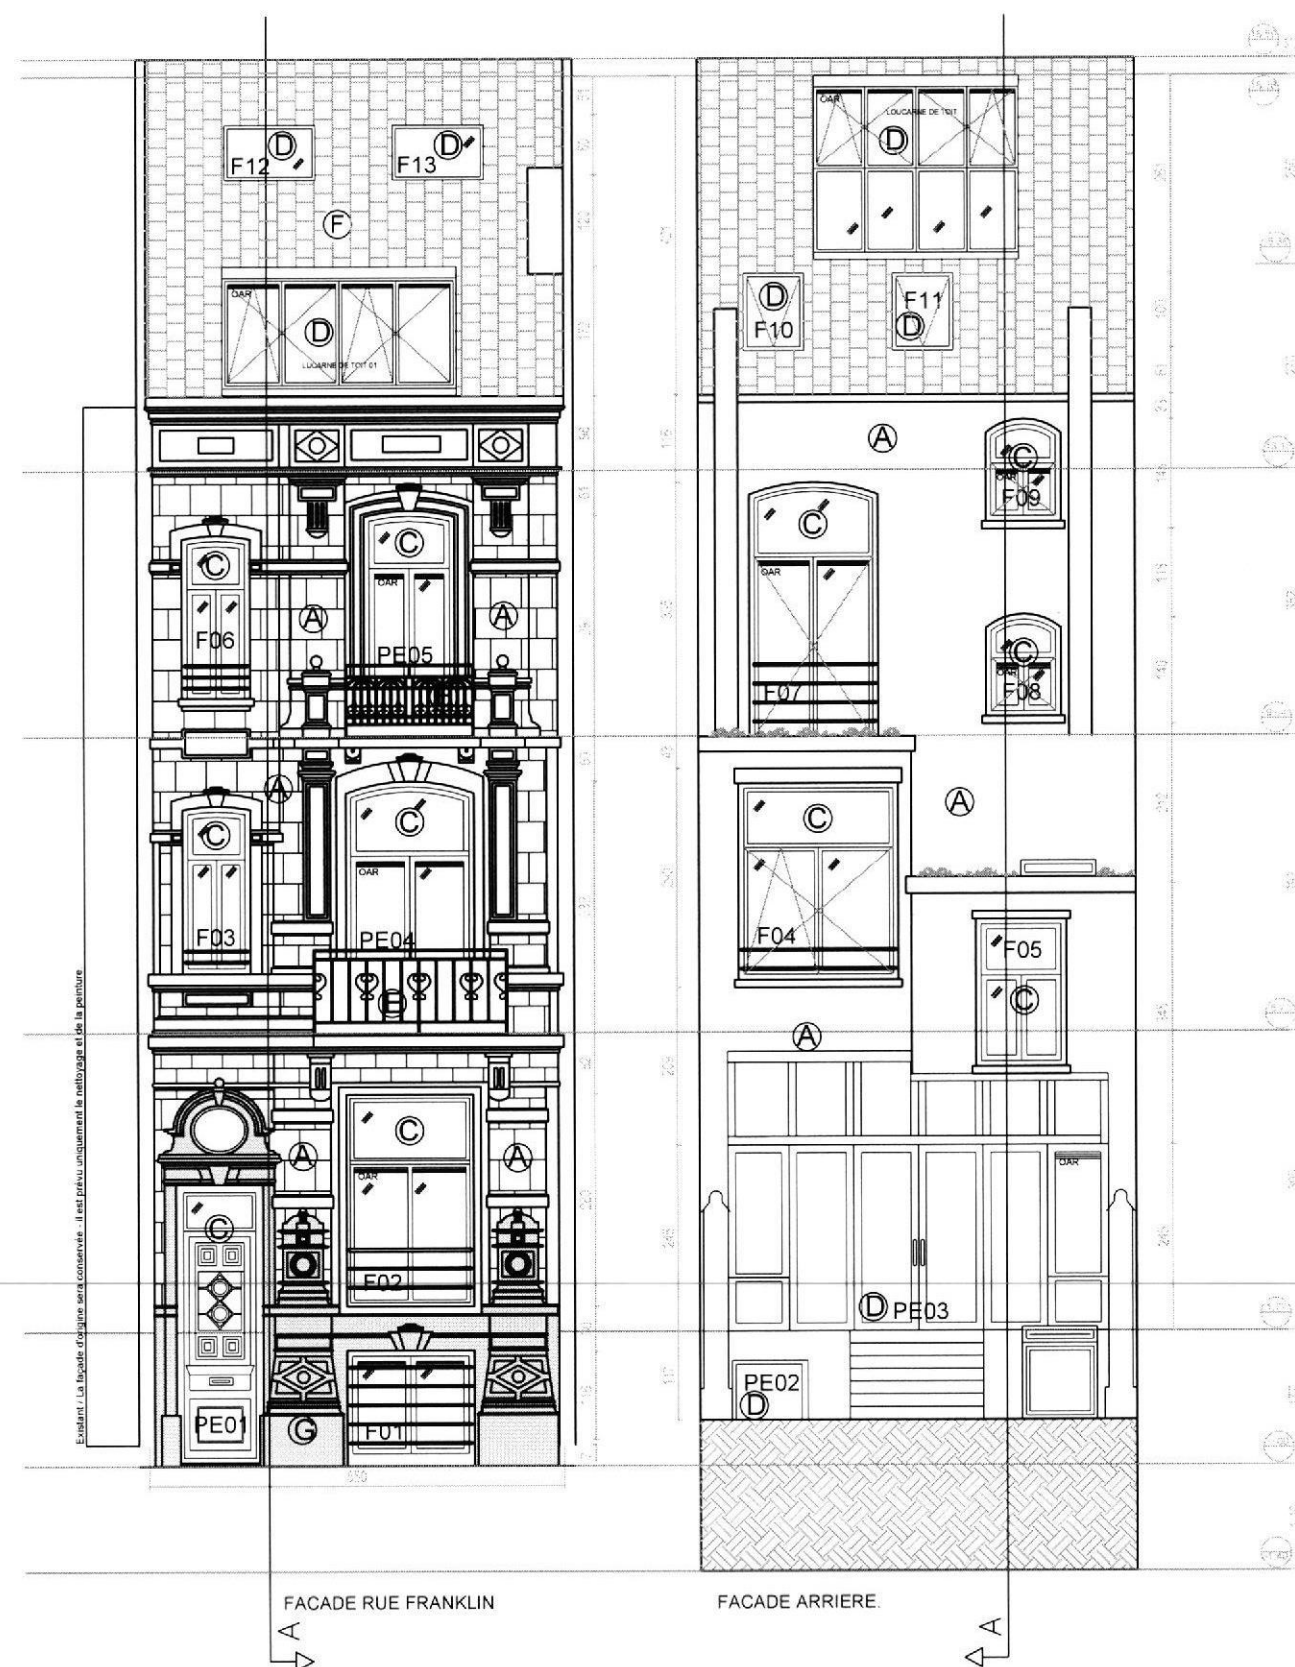

Region Bruxelloise	Ville de Bruxelles
--------------------	--------------------

Transformation d'une MAISON COMMERCE en 03 DUPLEX
 DEMANDE DE PERMIS D'URBANISME
 Rue Franklin 18 - 1000 Bruxelles - n° cadastral F292 A7

Maître de l'ouvrage:	AMF Invest Avenue Brugman 263 1180 Bruxelles	
Architecte:	Marc ROUSEREZ Architecte Rue des Seringas 55 1950 Kraainem - Tel: 02/465.83.88	
Entrepreneur:		

Projetée	Echelle: n° dos: n° plan:
Plans de synthèse	1%
FACADES	DATE:
AXONOMETRIE	03

Region Bruxelloise	Ville de Bruxelles
--------------------	--------------------

Transformation d'une MAISON COMMERCE en 03 DUPLEX DEMANDE DE PERMIS D'URBANISME Rue Franklin 18 - 1000 Bruxelles - n° cadastral F292 A7

Maître de l'ouvrage:	AMF Invest Avenue Brugman 263 1180 Bruxelles	
Architecte:	Marc ROUSEREZ Architecte Rue des Seringas 55 1950 Kraainem - Tel: 02/465.83.88	
Entrepreneur:		

Projetée			
Plans de synthèse COUPE AA.	Echelle: 1%	n° dos: 04	n° plan: 04
	DATE:		

LEGENDE DES MATERIAUX EXISTANTS:


- ① BRIQUES DE TERRE CUITE (FINITION EN BETON) PEINT
- ② PIERRE BLEUE ADOUCIE
- ③ CHASSIS BOIS COUCHE VERNIS - VITRAGE CLAIR
- ④ FONTE D'ACIER, TEINTE ANTHRACITE


LEGENDE DES MATERIAUX NEUFS:

- Ⓐ BRIQUES DE TERRE CUITE (FINITION EN BETON) EXISTANT - PEINTES EN TEINTE MASTIC
- Ⓑ PIERRE BLEUE ADOUCIE EXISTANT - NETTOYEE
- Ⓒ CHASSIS BOIS PEINT EN BLANC, VITRAGE CLAIR
- Ⓓ CHASSIS/ LUCARNE ALUMINIUM, VITRAGE CLAIR
- Ⓔ FONTE D'ACIER EXISTANTE - PEINTE ANTHRACITE
- Ⓕ TUILES EXISTANTES - REMPLACEMENT DE TUILES ENDOMAGEES
- Ⓖ PIERRE NATURELLE EXISTANT - NETTOYEE

LEGENDE:

- TERRE
- SITUATION EXISTANTE
- DEMOLITION
- MACONNERIE BLOC BETON
- PIERRE NATURELLE
- TUILES TERRE CUITE
- ISOLATION RIGIDE
- ISOLATION SOUPLE
- GAZON

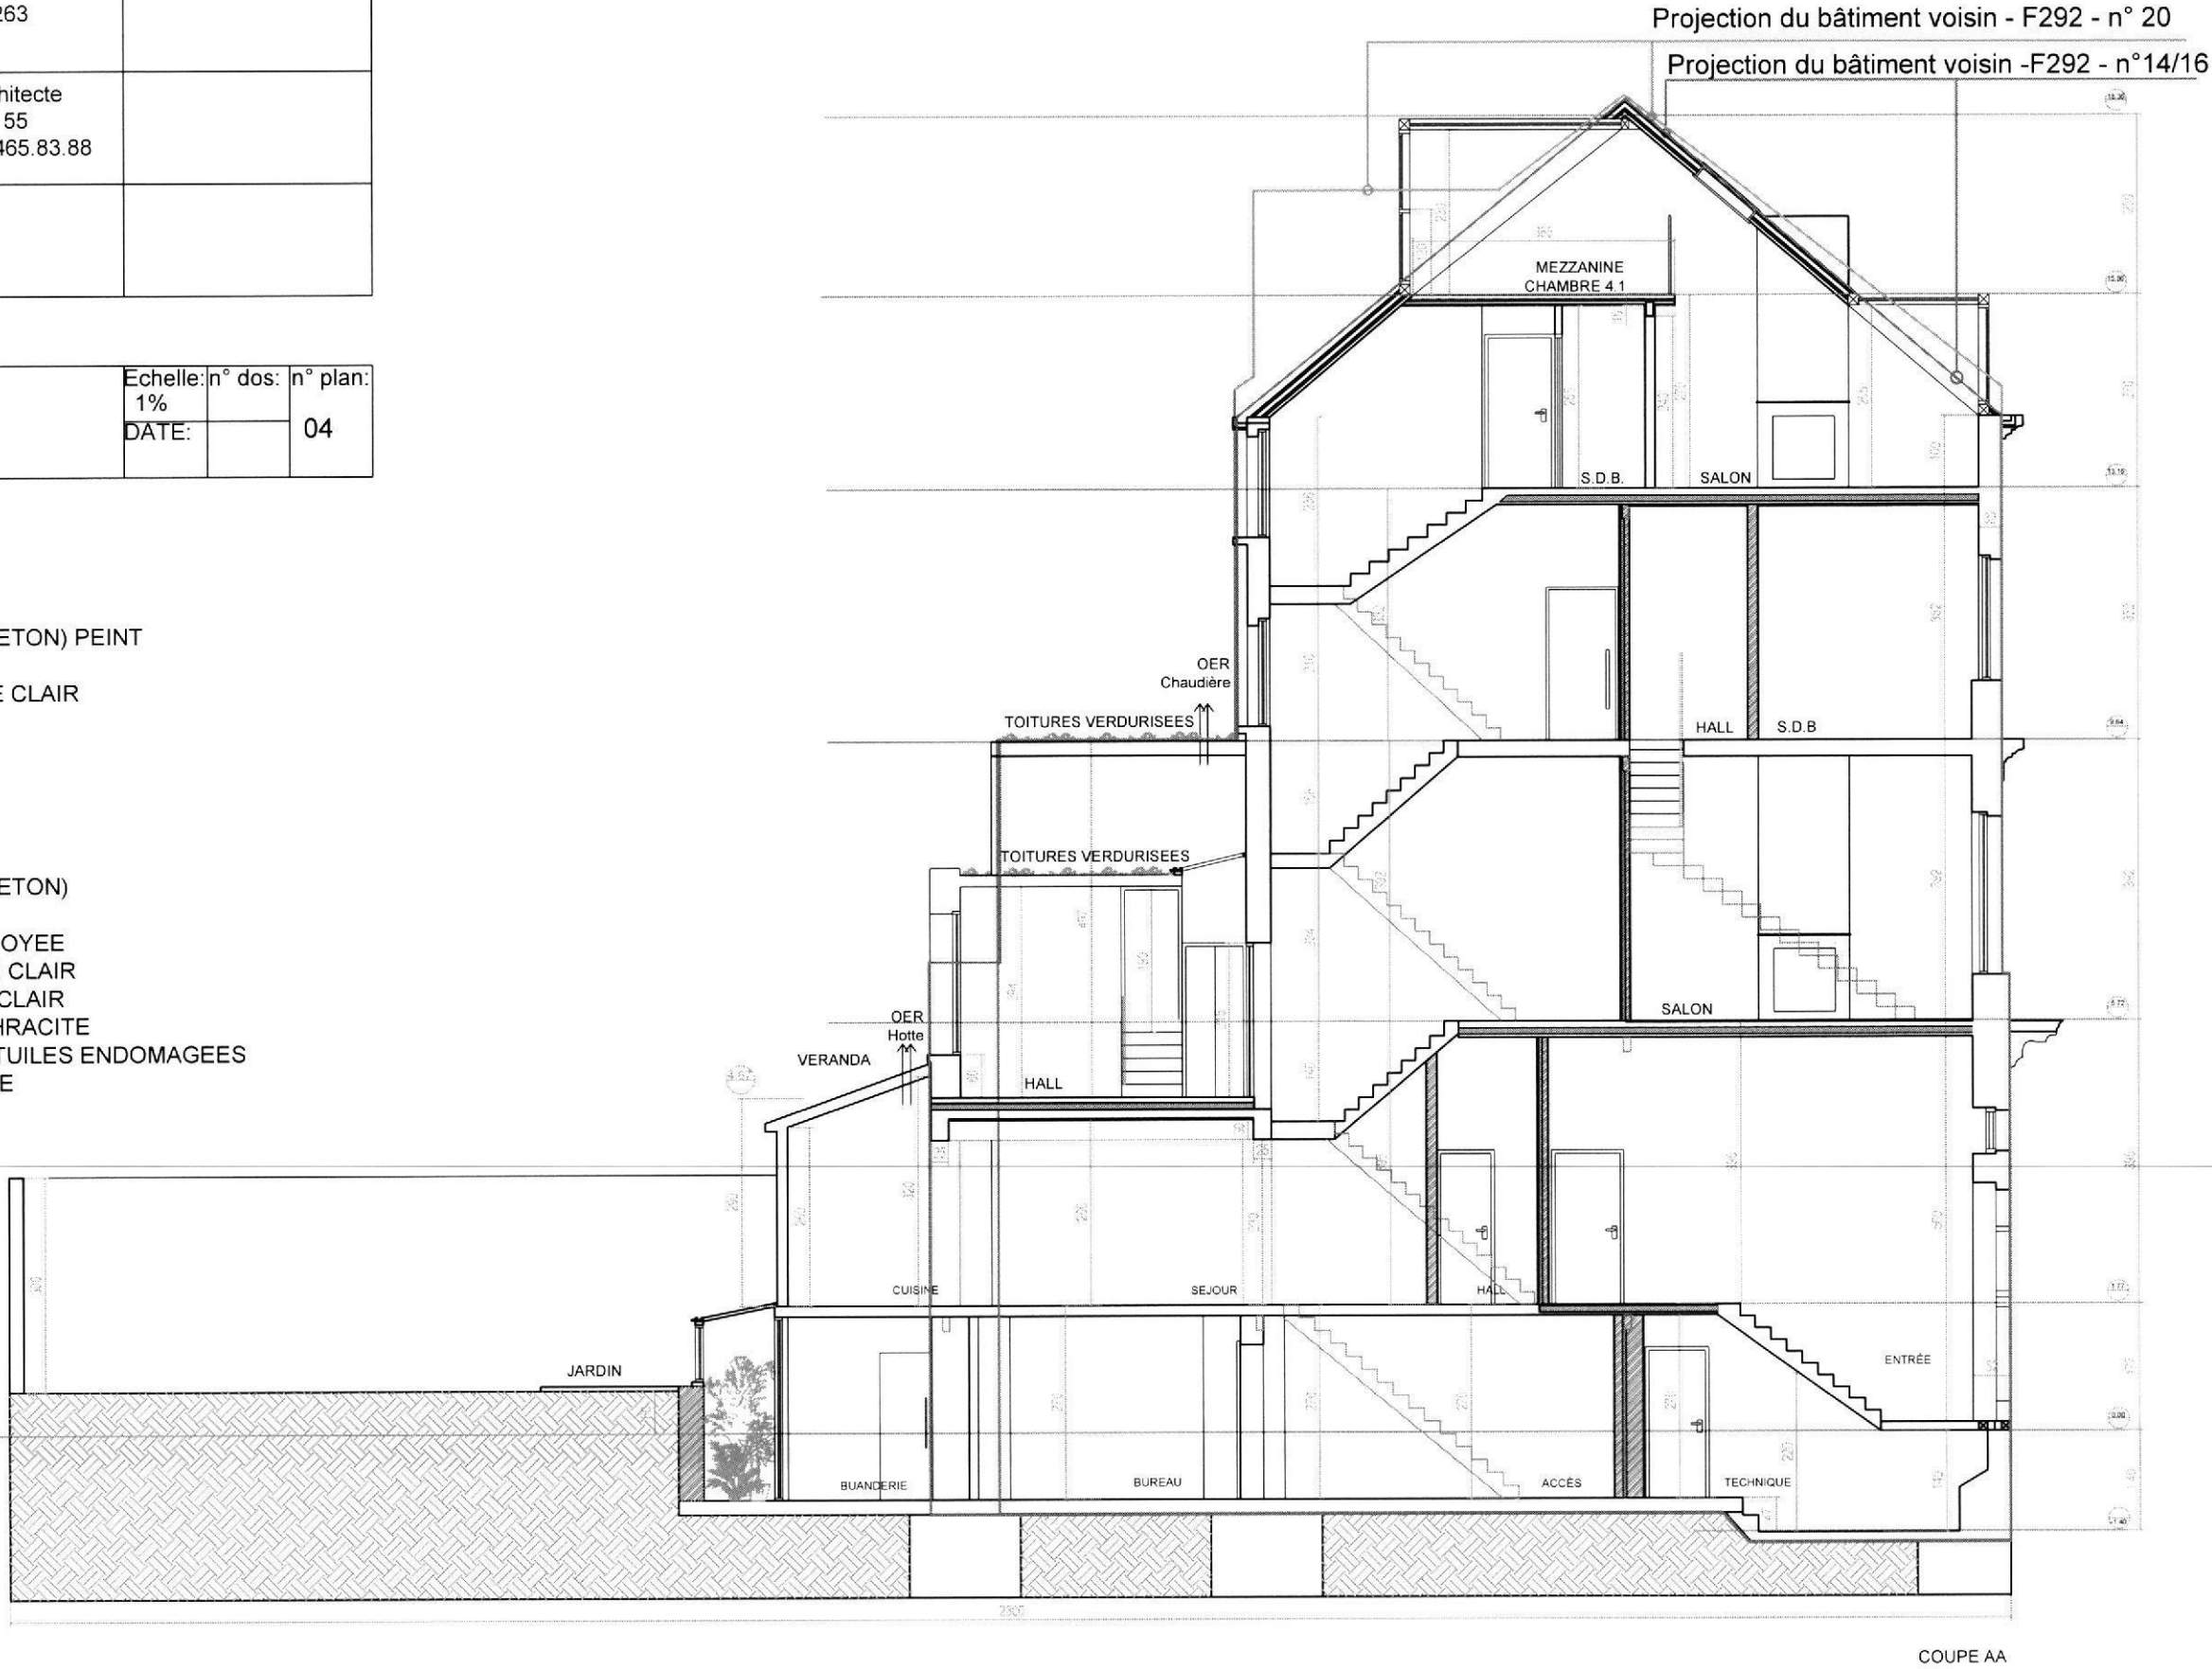

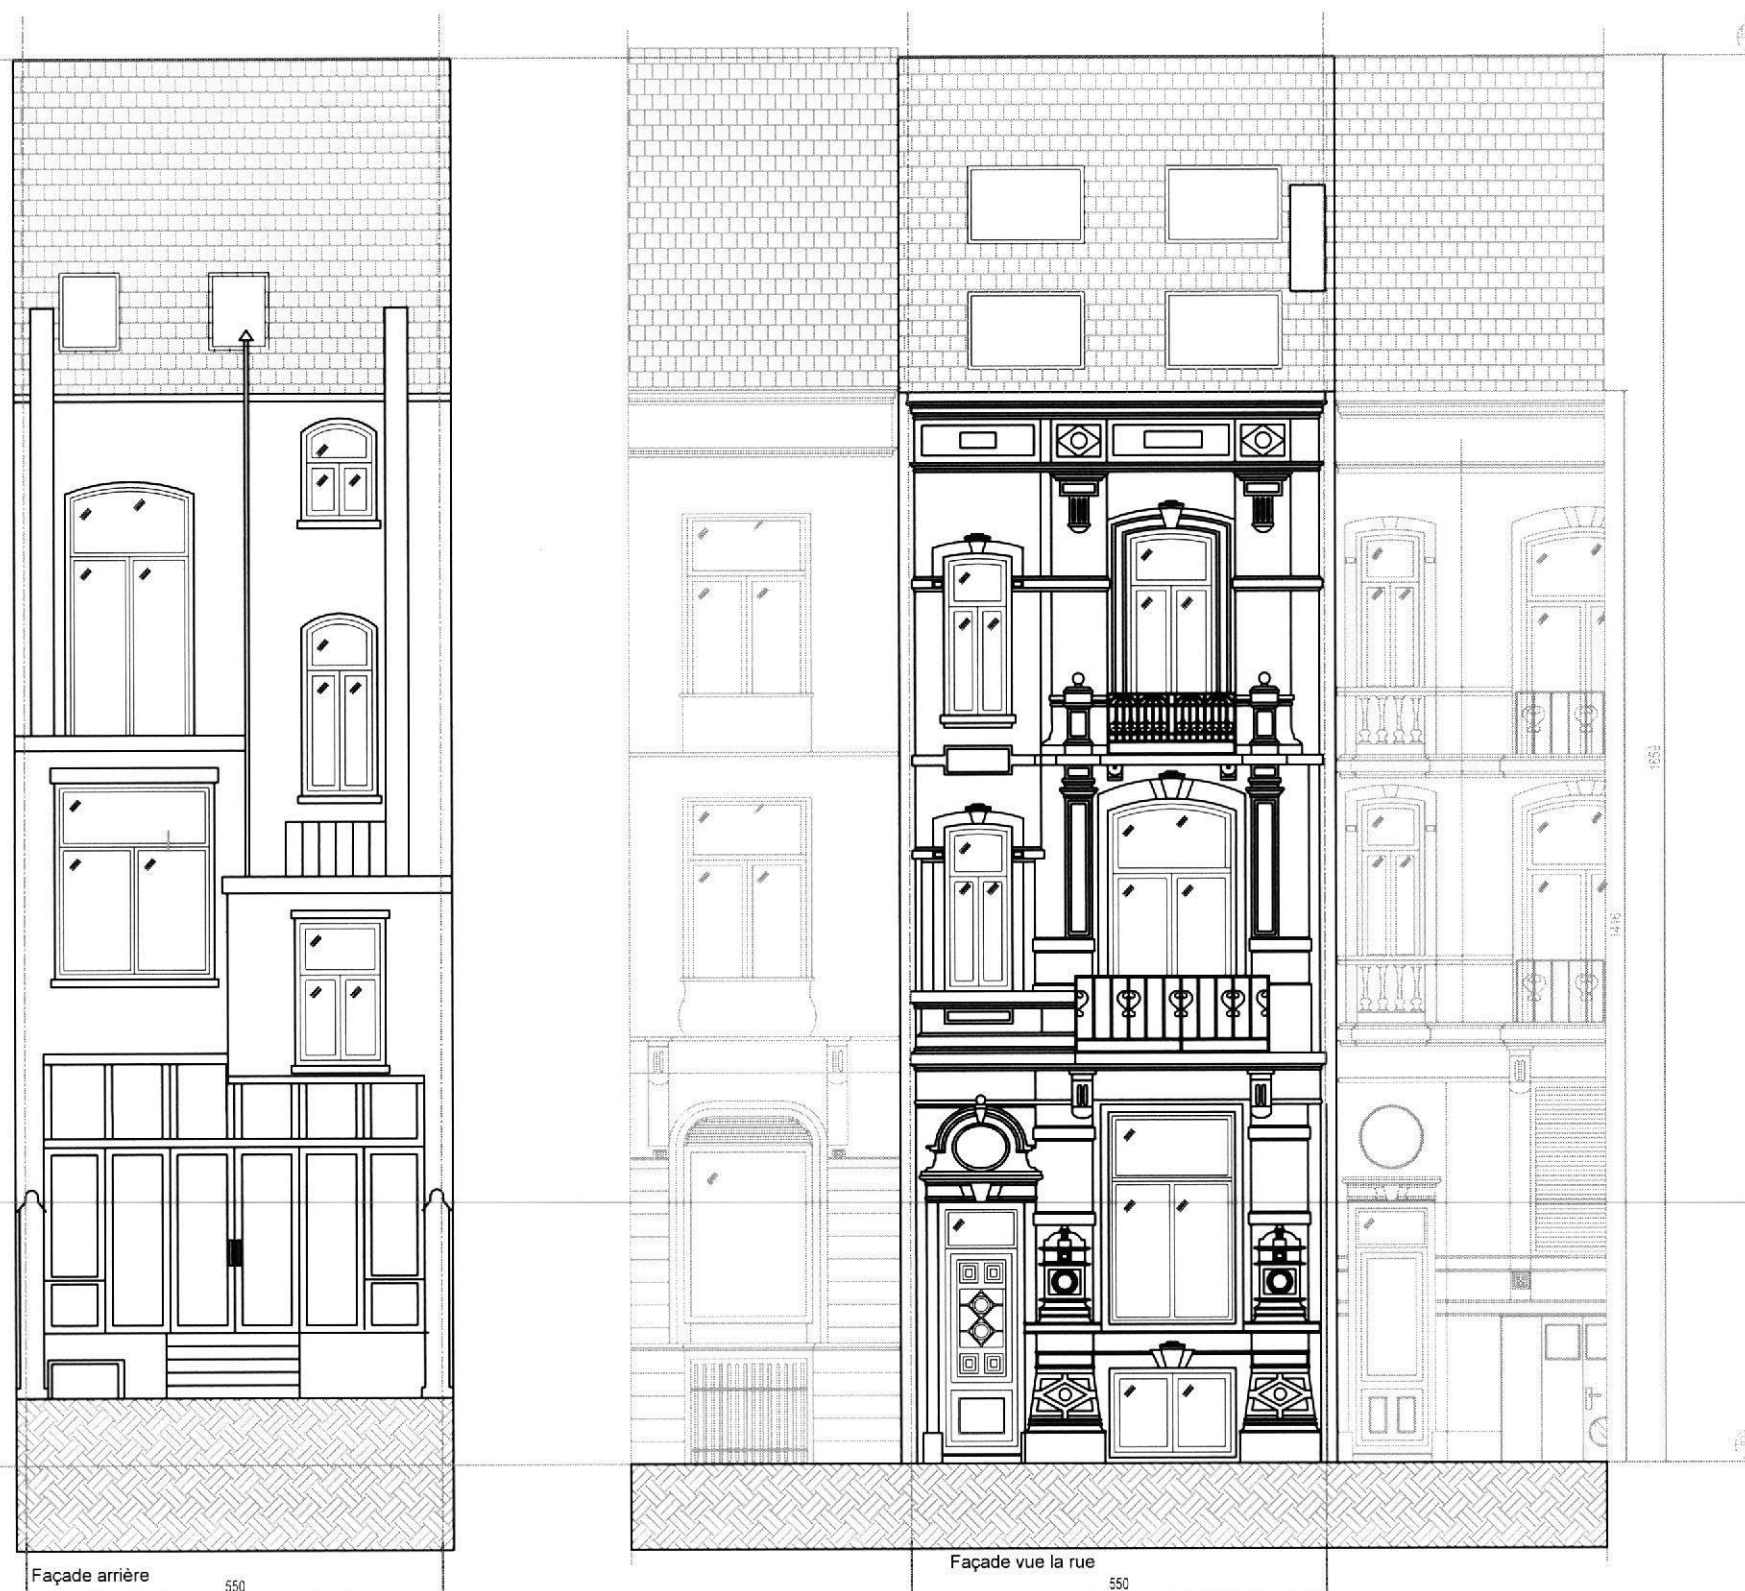

LEGENDE:

- TERRE
- SITUATION EXISTANTE
- DEMOLITION
- TUILES TERRE CUITE

Region Bruxelloise

Ville de Bruxelles

Transformation d'une MAISON COMMERCE en 03 DUPLEX
DEMANDE DE PERMIS D'URBANISME
Rue Franklin 18 - 1000 Bruxelles - n° cadastral F292 A7

Maître de l'ouvrage:	AMF Invest Avenue Brugman 263 1180 Bruxelles	
Architecte:	Marc ROUSEREZ Architecte Rue des Seringas 55 1950 Kraainem - Tel: 02/465.83.88	
Entrepreneur:		

EXISTANT et DEMOLITIONS

Plans de synthèse


ENTRESOL / REZ-DE-CHAUSSEE/ 1ER ETAGE - 1 COMMERCE
2EME/COMBLES - 1 APPARTEMENT 2 CH. EN DUPLEX

Echelle: n° dos: n° plan:


1%

DATE:


06

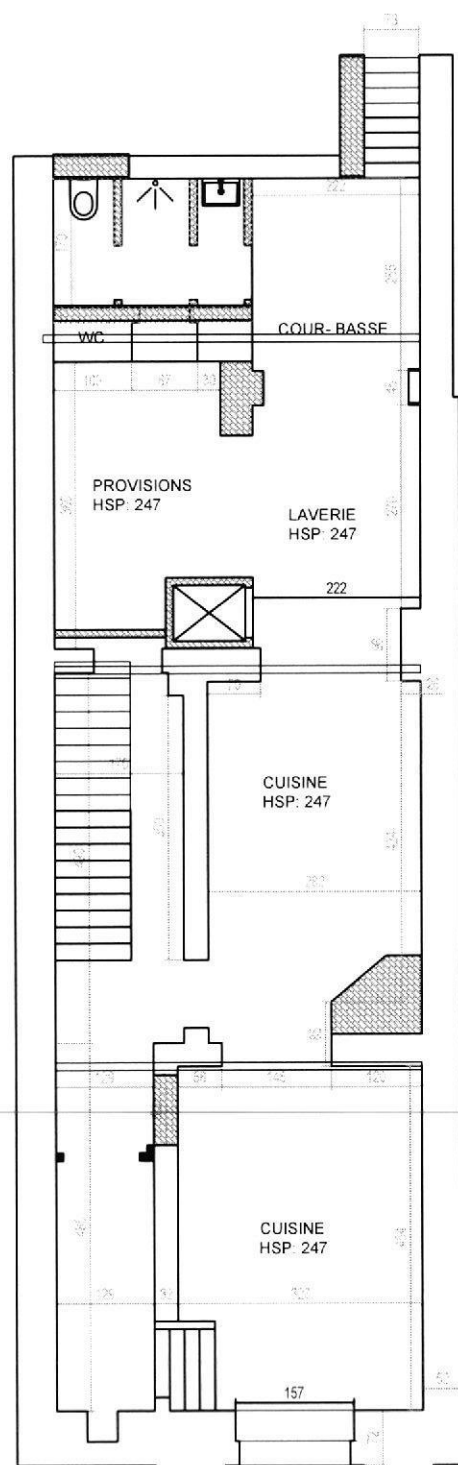


SOUS-SOL

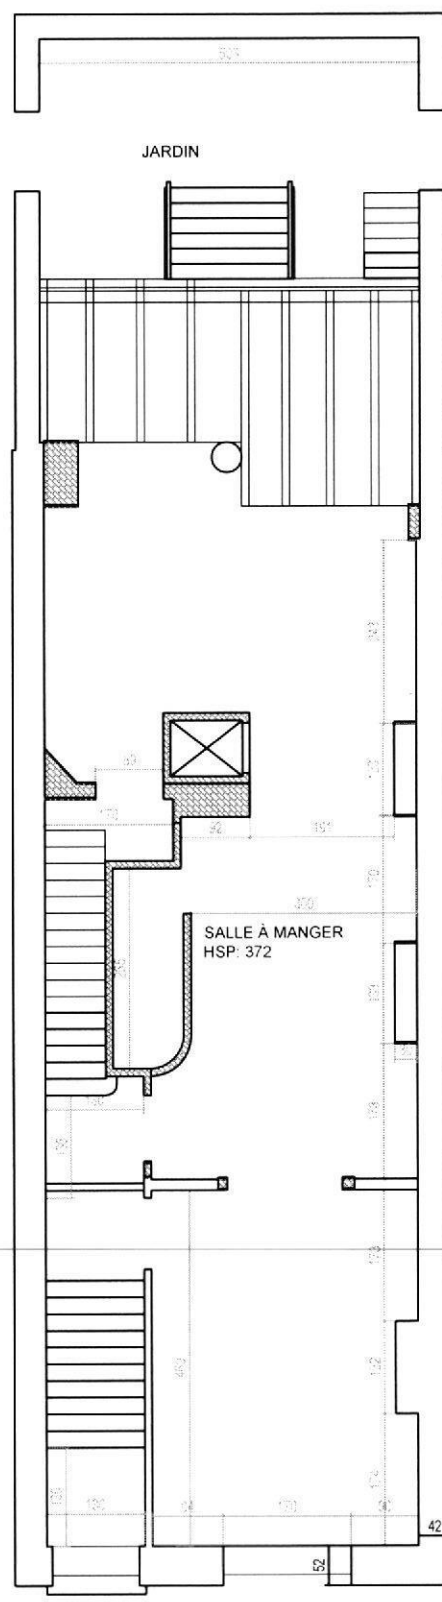


REZ DE CHAUSÉE

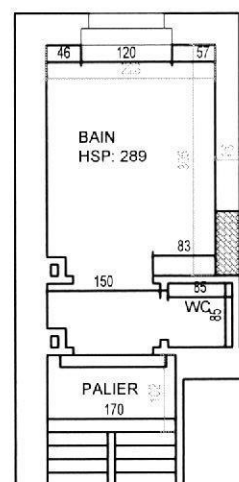


ENTRESOL

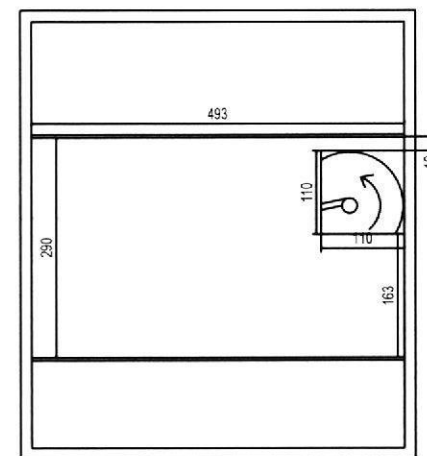


QUATRIÈME ÉTAGE

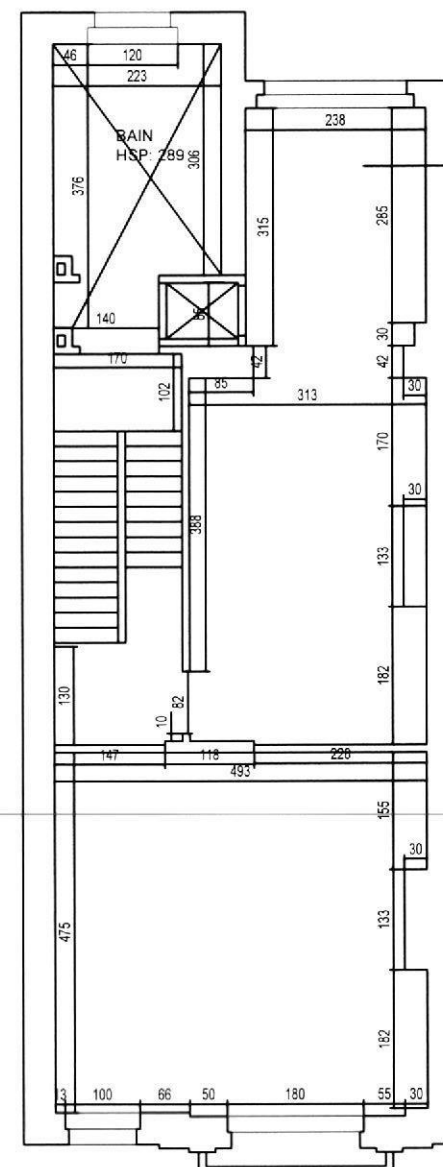

PREMIER ÉTAGE

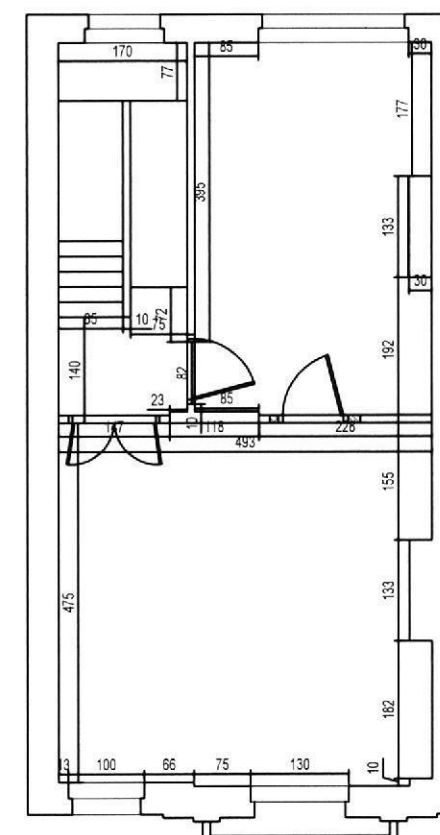

DEUXIÈME ÉTAGE

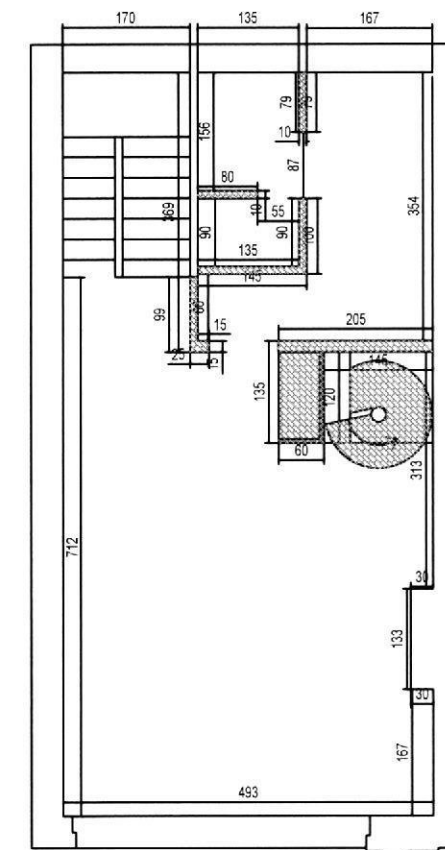

TROISIÈME ÉTAGE

LEGENDE:

- TERRE
- SITUATION EXISTANTE
- DEMOLITION
- TUILES TERRE CUITE

Region Bruxelloise

Ville de Bruxelles

Transformation d'une MAISON COMMERCE en 03 DUPLEX
DEMANDE DE PERMIS D'URBANISME
Rue Franklin 18 - 1000 Bruxelles - n° cadastral F292 A7

Maître de l'ouvrage:	AMF Invest Avenue Brugman 263 1180 Bruxelles	
Architecte:	Marc ROUSEREZ Architecte Rue des Seringas 55 1950 Kraainem - Tel: 02/465.83.88	
Entrepreneur:		

EXISTANT et DEMOLITIONS

Plans de synthèse

ENTRESOL / REZ-DE-CHAUSSEE/ 1ER ETAGE - 1 COMMERCE
2EME/COMBLES - 1 APPARTEMENT 2 CH. EN DUPLEX


Echelle: n° dos: n° plan:
1%
DATE: 07

Transformation d'une MAISON COMMERCE en 03 DUPLEX
DEMANDE DE PERMIS D'URBANISME
Rue Franklin 18 - 1000 Bruxelles - n° cadastral F292 A7


Maître de l'ouvrage:	AMF Invest Avenue Brugman 263 1180 Bruxelles	
Architecte:	Marc ROUSEREZ Architecte Rue des Seringas 55 1950 Kraainem - Tel: 02/465.83.88	
Entrepreneur:		

PLAN DE DROIT


Plans de synthèse FOURNIS PAR LA COMMUNE DE BRUXELLES	Echelle: n° dos: n° plan: 1% DATE:	08
--	--	----

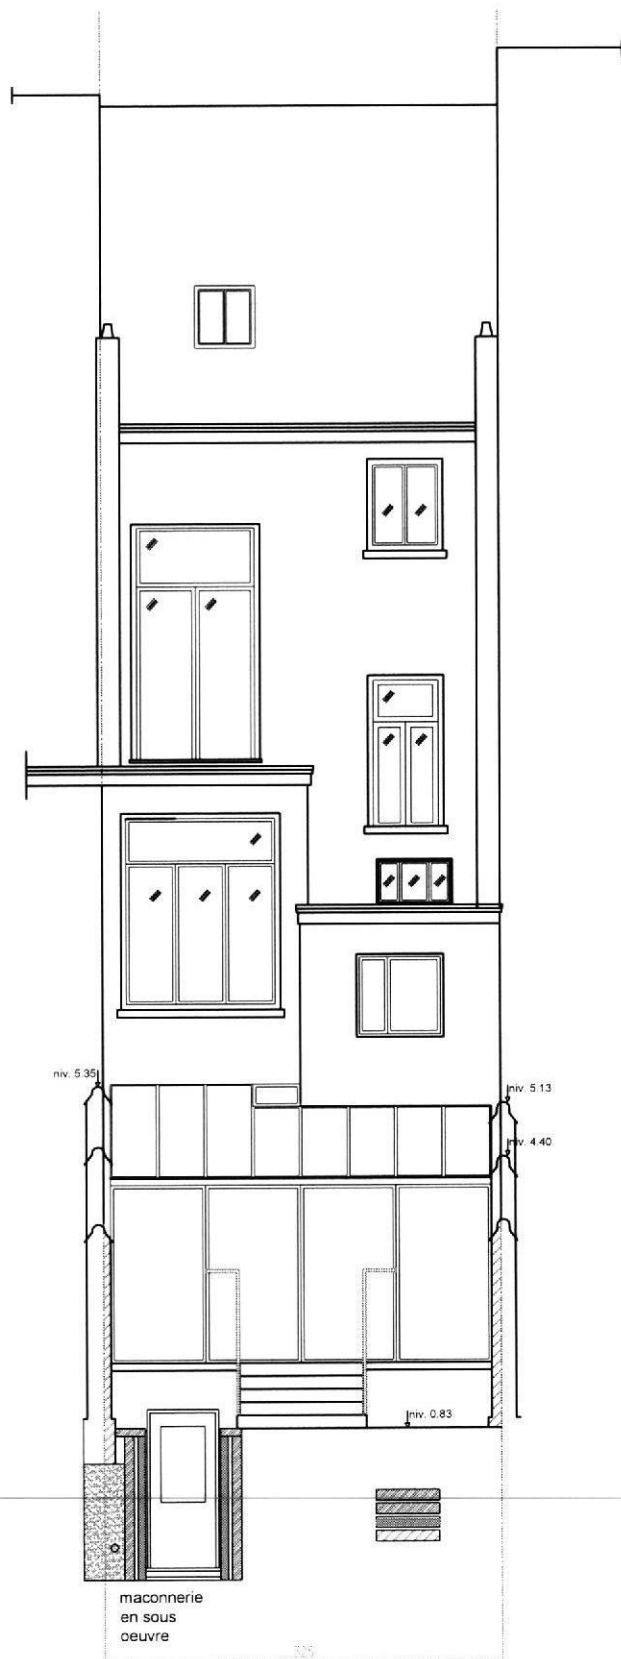


FACADE ARRIERE coupe CD

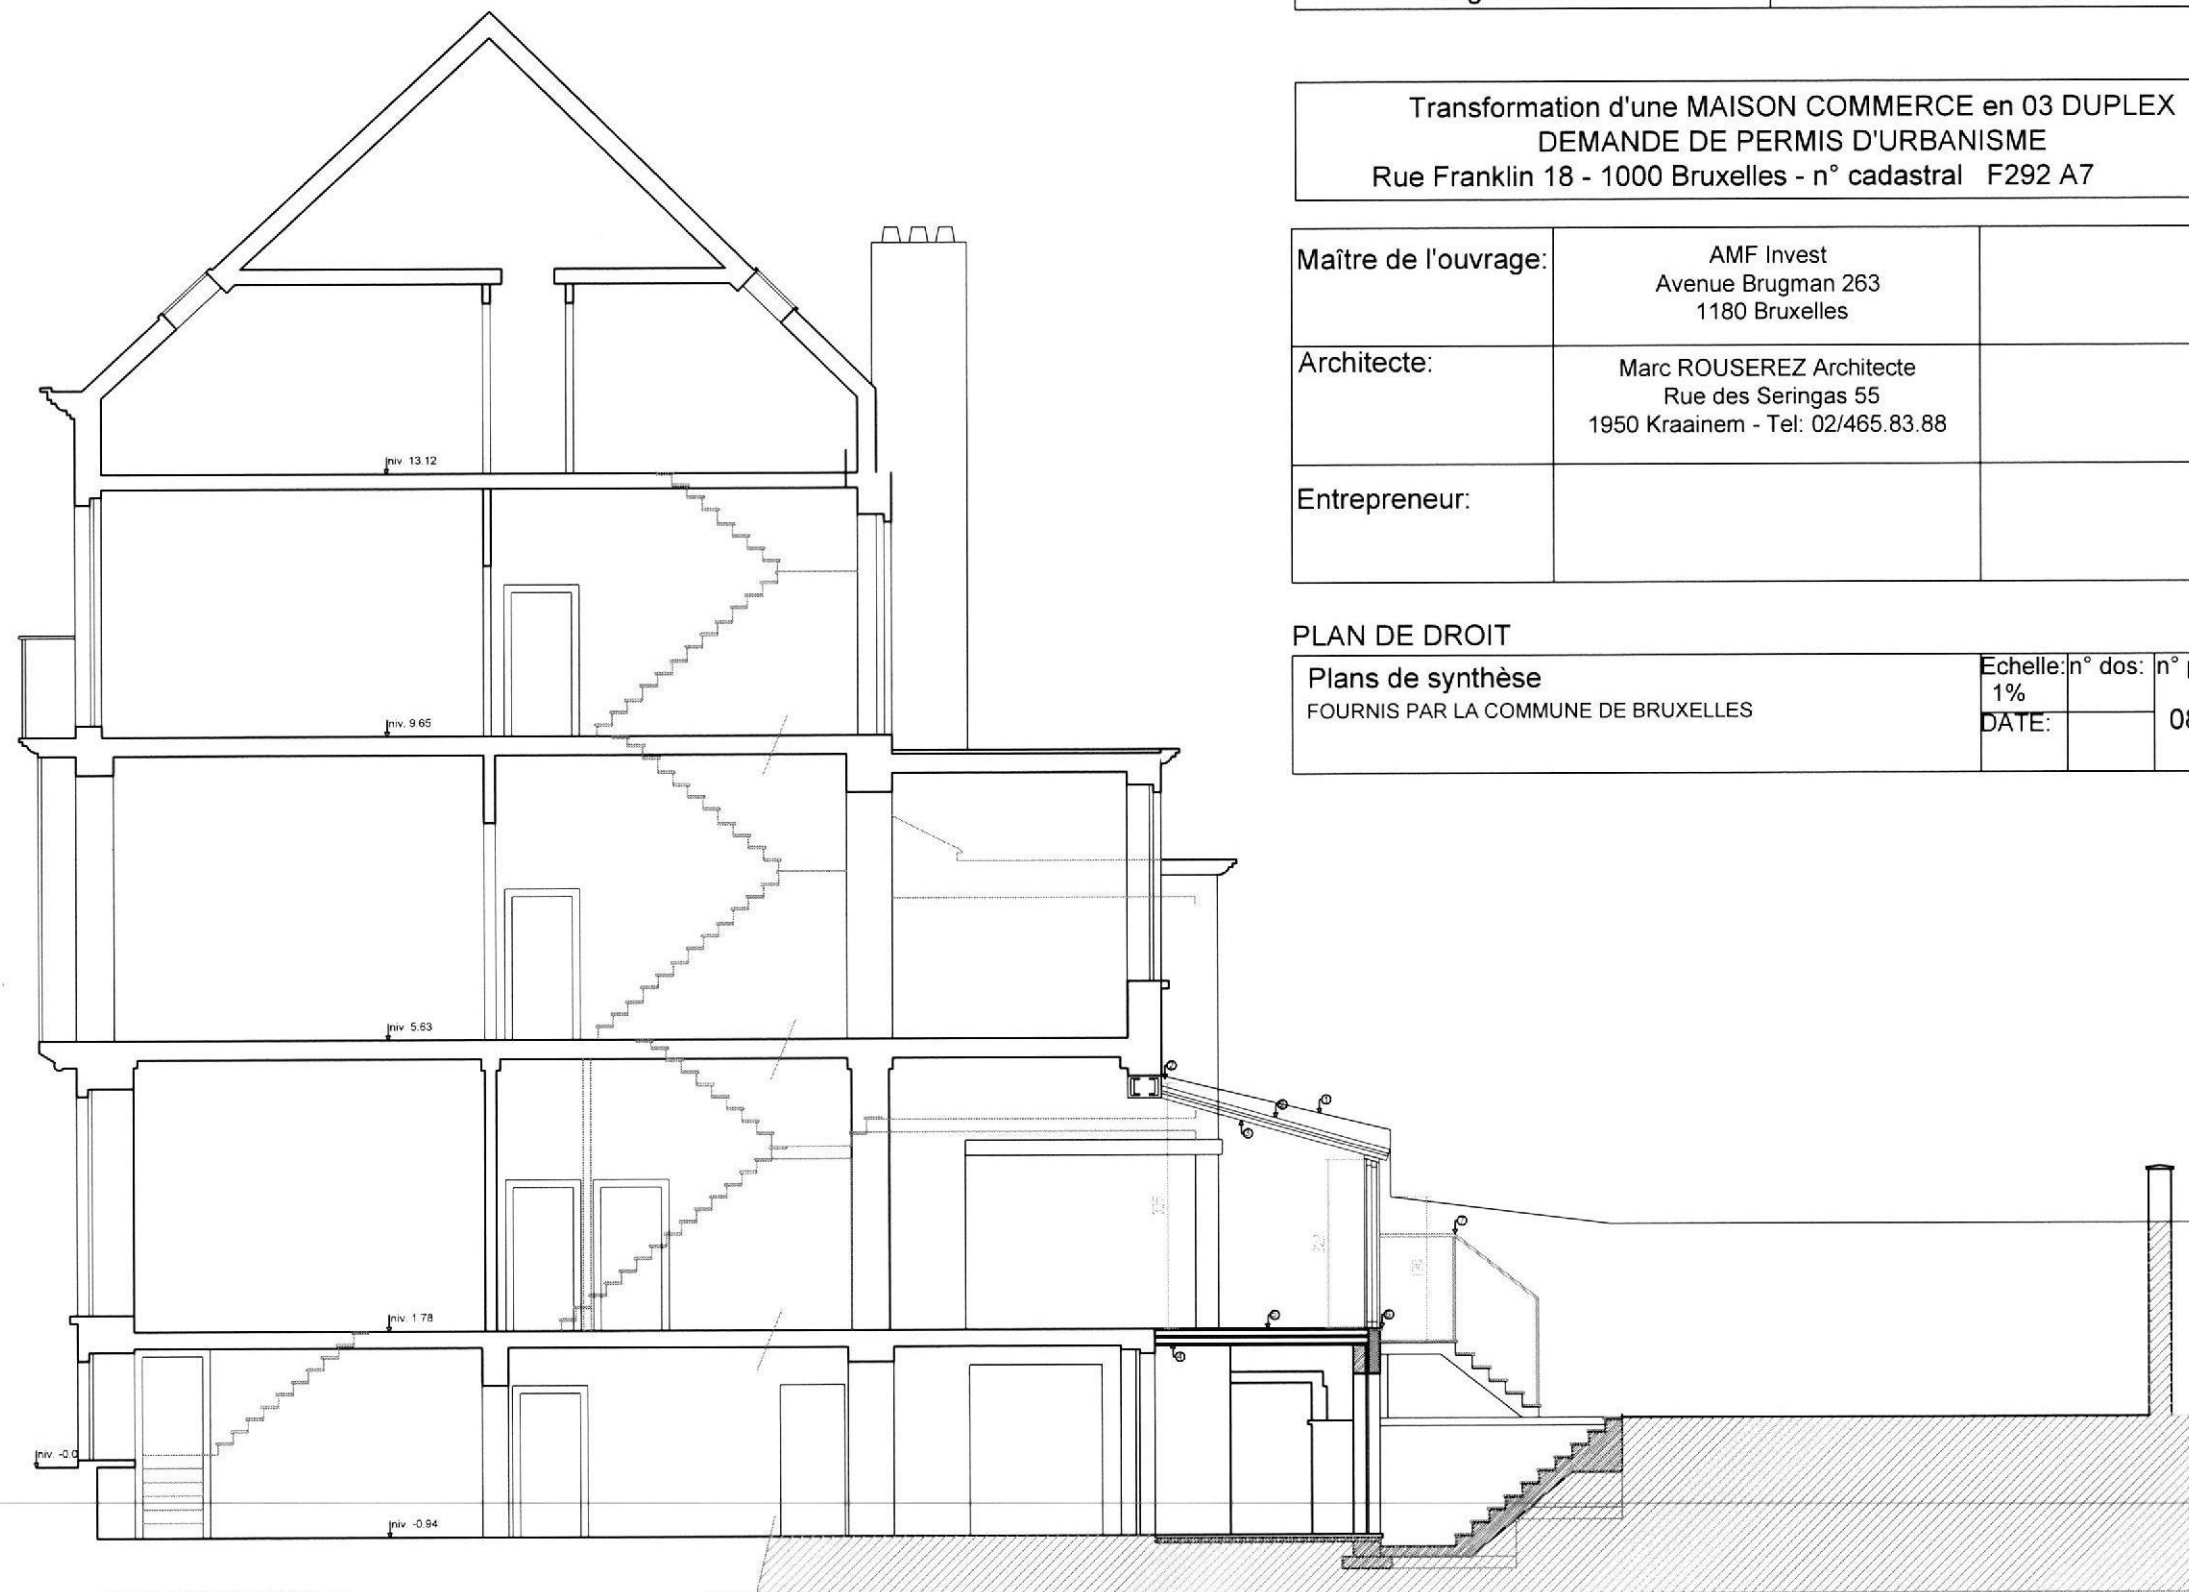

COUPE LONGITUDINALE AB

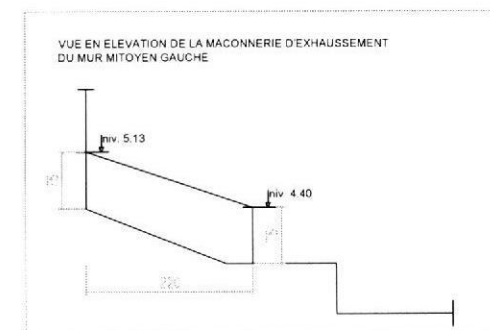

VUE EN ELEVATION DE LA MACONNERIE D'EXHAUSSEMENT
DU MUR MITOYEN GAUCHE

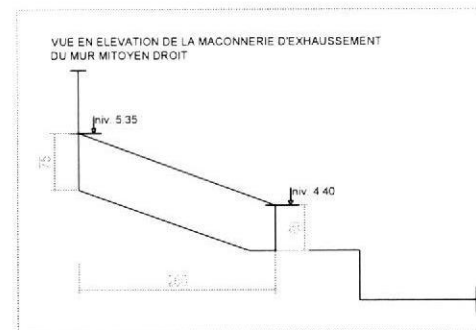


VUE EN ELEVATION DE LA MACONNERIE D'EXHAUSSEMENT
DU MUR MITOYEN DROIT

Travaux projetés:

Entre-sol	EXTENSION = COUVERTURE DE LA COUR EXISTANTE ET NOUVEL ESCALIER EXTERIEUR
Rez-de-chausée	EXTENSION = AGRANDISSEMENT DE LA SALLE DE RESTAURANT
1 ^{er} Etage	AUCUNE MODIFICATION
2 ^e Etage	AUCUNE MODIFICATION
Mansardes	AUCUNE MODIFICATION
Gravier	AUCUNE MODIFICATION

- 1 - COUVRE MUR
2 - SOLIN PERIPHERIQUE
3 - CHASSIS VERANDA
4 - HOURDIS
5 - REVETEMENT DE SOL
6 - SEUIL EN PIERRE
7 - BALUSTRADE

MATERIAUX DE FACADE ARRIERE = INCHANGES
FACADE CIMENTEE PEINTE
CHASSIS EN BOIS PEINT + VERANDA
DESCENTE E.P. EN ZINC

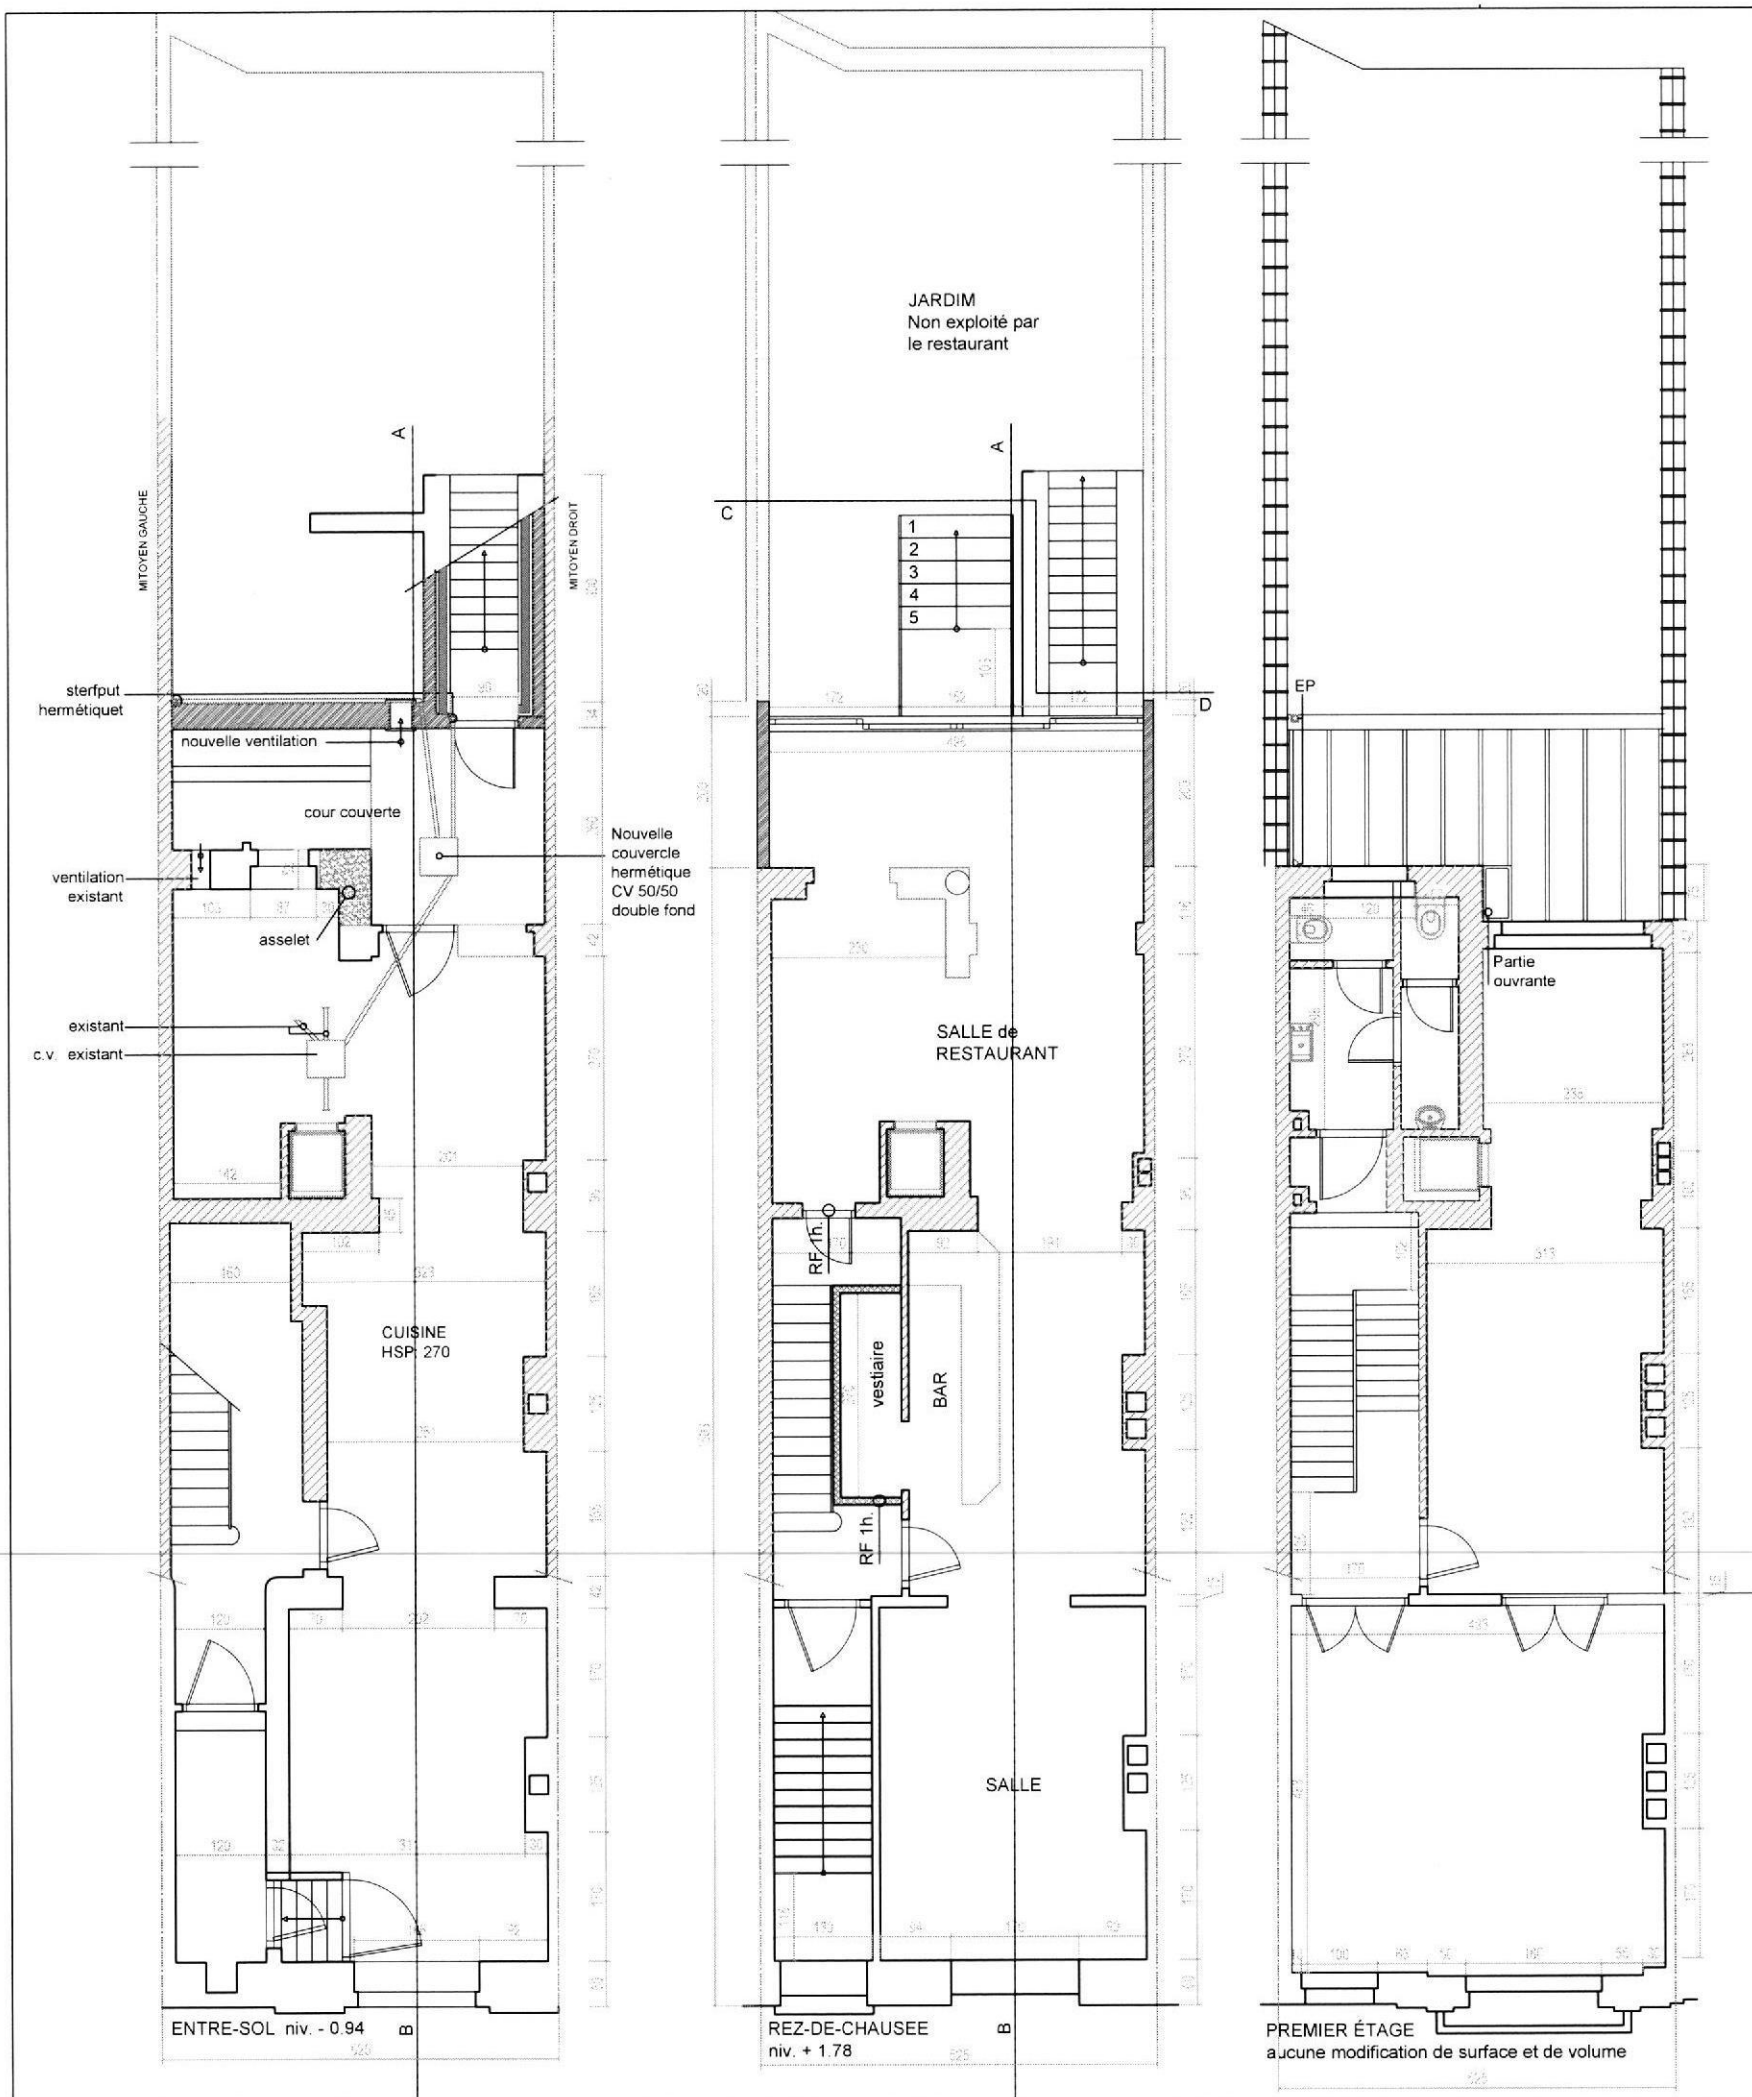

Region Bruxelloise	Ville de Bruxelles
--------------------	--------------------

Transformation d'une MAISON COMMERCE en 03 DUPLEX
DEMANDE DE PERMIS D'URBANISME
Rue Franklin 18 - 1000 Bruxelles - n° cadastral F292 A7

Maître de l'ouvrage:	AMF Invest Avenue Brugman 263 1180 Bruxelles	
Architecte:	Marc ROUSEREZ Architecte Rue des Seringas 55 1950 Kraainem - Tel: 02/465.83.88	
Entrepreneur:		

PLAN DE DROIT	Echelle: n° dos: n° plan:
Plans de synthèse	1%
FOURNIS PAR LA COMMUNE DE BRUXELLES	DATE: 09