



PLAN D'IMPLANTATION - Ech 1/500



PLAN DE SITUATION - Ech 1/2500

LEGENDE

IND. DAT. MODIFICATION / WIJZIGING

DE WILDE  
ACP CONCORDE

objet

Rénovation de la façade à rue avec isolation par l'extérieur :  
Rénovation des éléments architectoniques par pose d'un bardage à lignes verticales  
Rénovation des façades par pose d'un crépi sur isolant imitation pierre de France

projet

province : Bruxelles Capitale  
commune : 1000 Bruxelles  
adresse : Square Marie-Louise, 29

maître d'ouvrage






ACP CONCORDE c/o Syndic DE WILDE  
Square Marie-Louise, 29 1000 Bruxelles  
contact via Syndic  
Av. Georges Henri, 7 b8  
1200 Woluwe-Saint-Lambert  
0475 43 30 24

architecte

Atelier d'architectes Médori sprl  
Représenté par Claude POTTIER & Cathy SLOT  
Rue Reigersvliet n° 7 1040 Bruxelles  
Tél : 02/649 42 38 Fax : 02/649 81 87 GSM : 0477/27 62 60

modification	stade	échelle	n° dossier
	PU	1/5000 & 1/500	1688
titre	date	n° de plan	indice
LOCALISATION Implantation, Situation	18/01/2020	01/03	



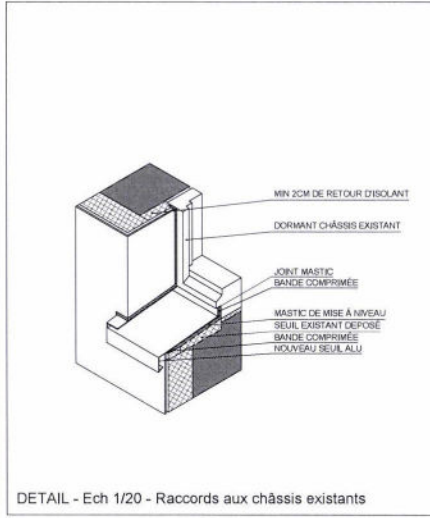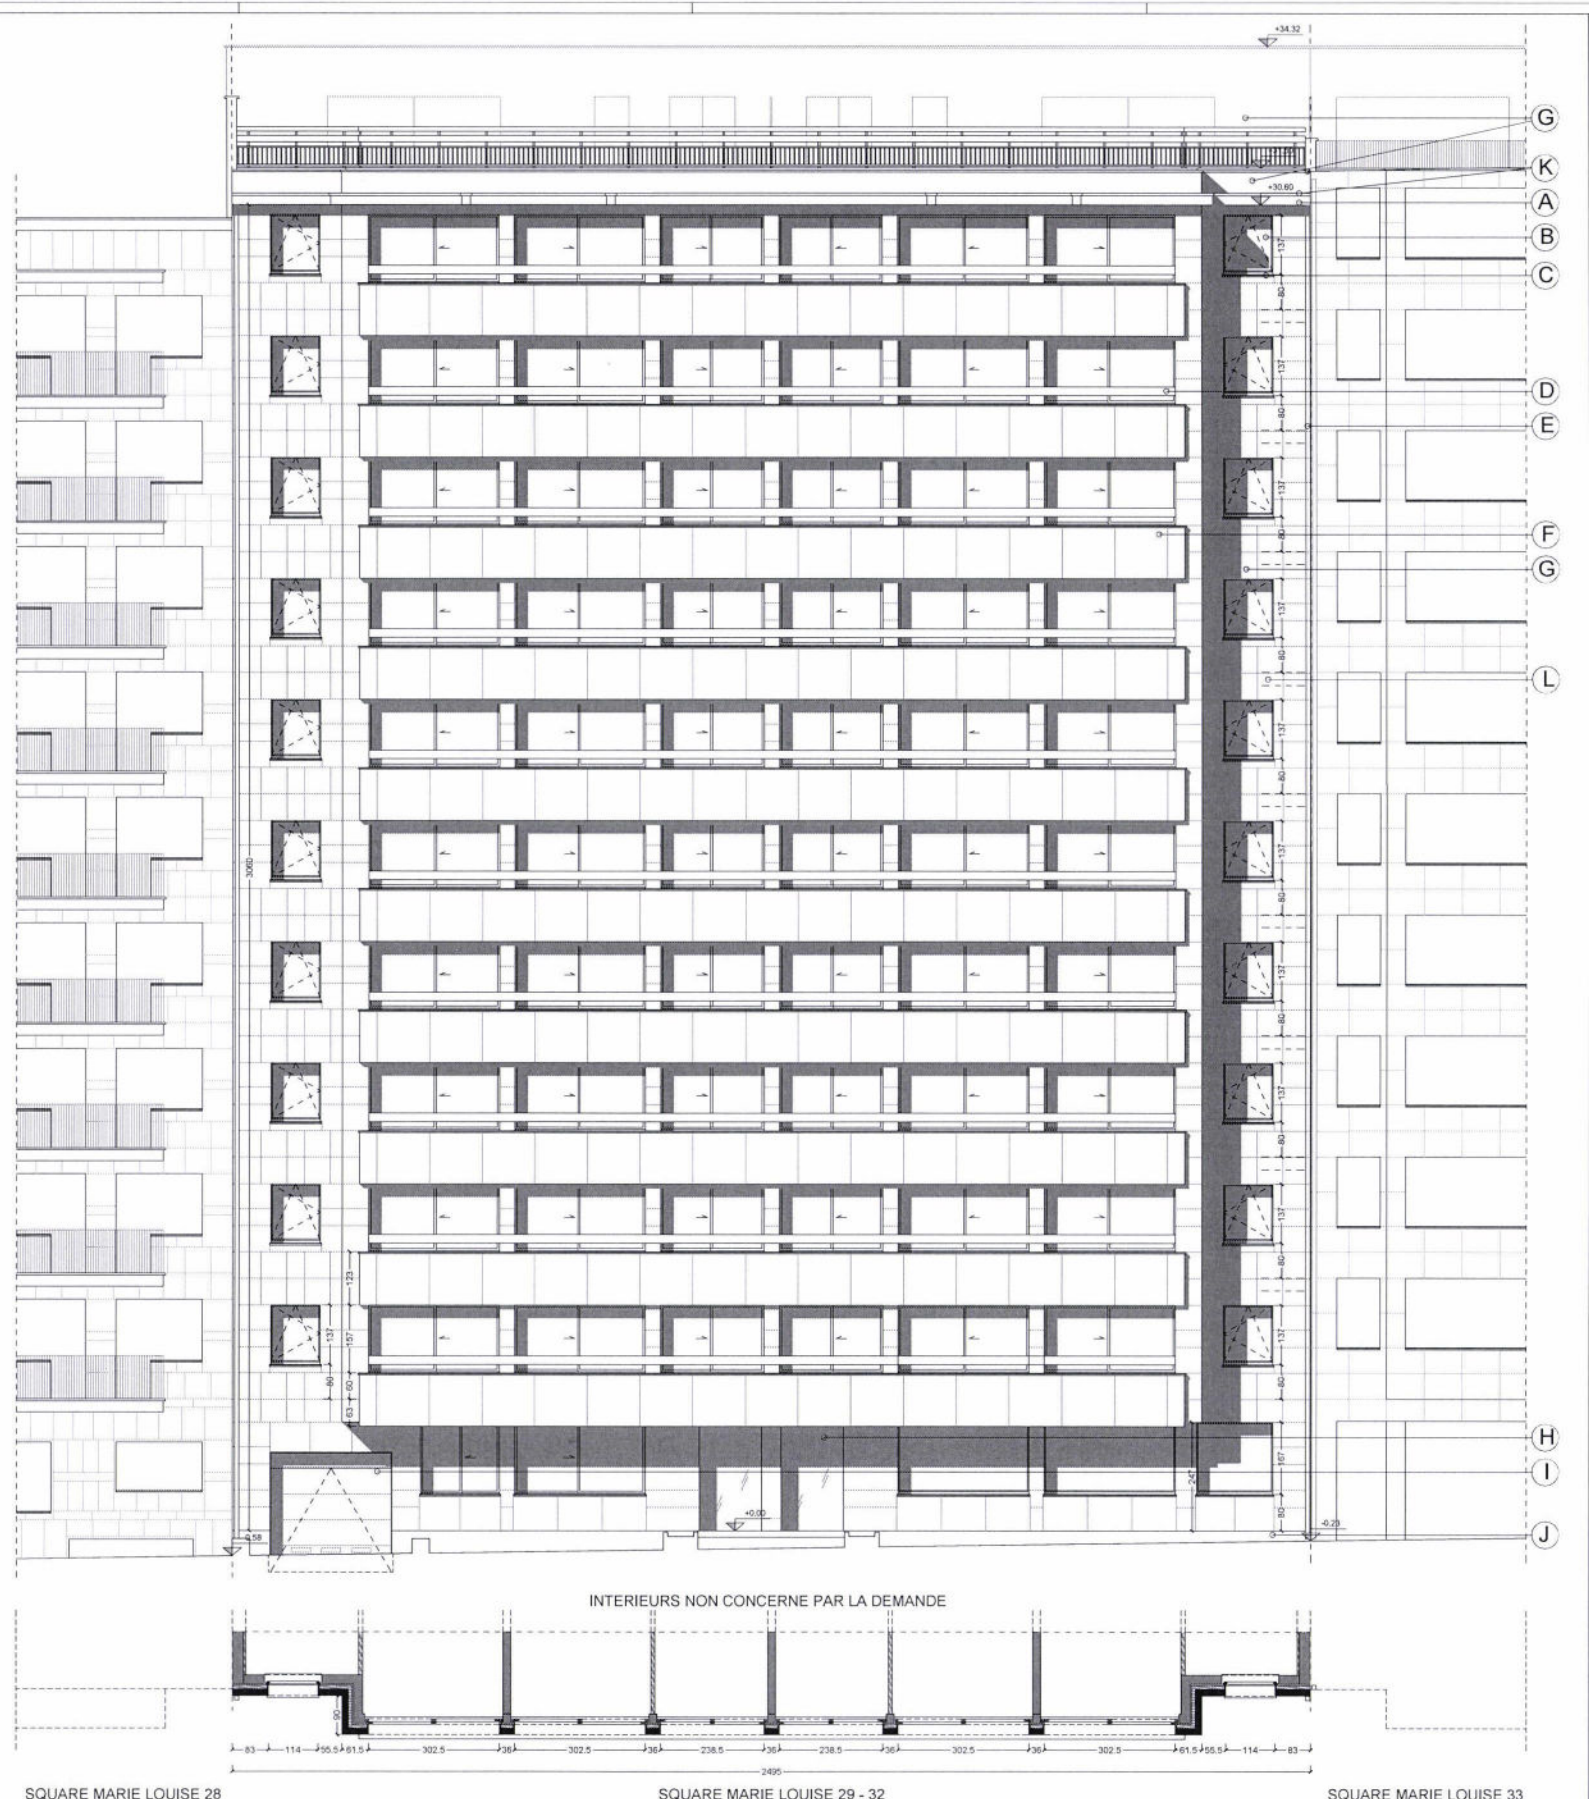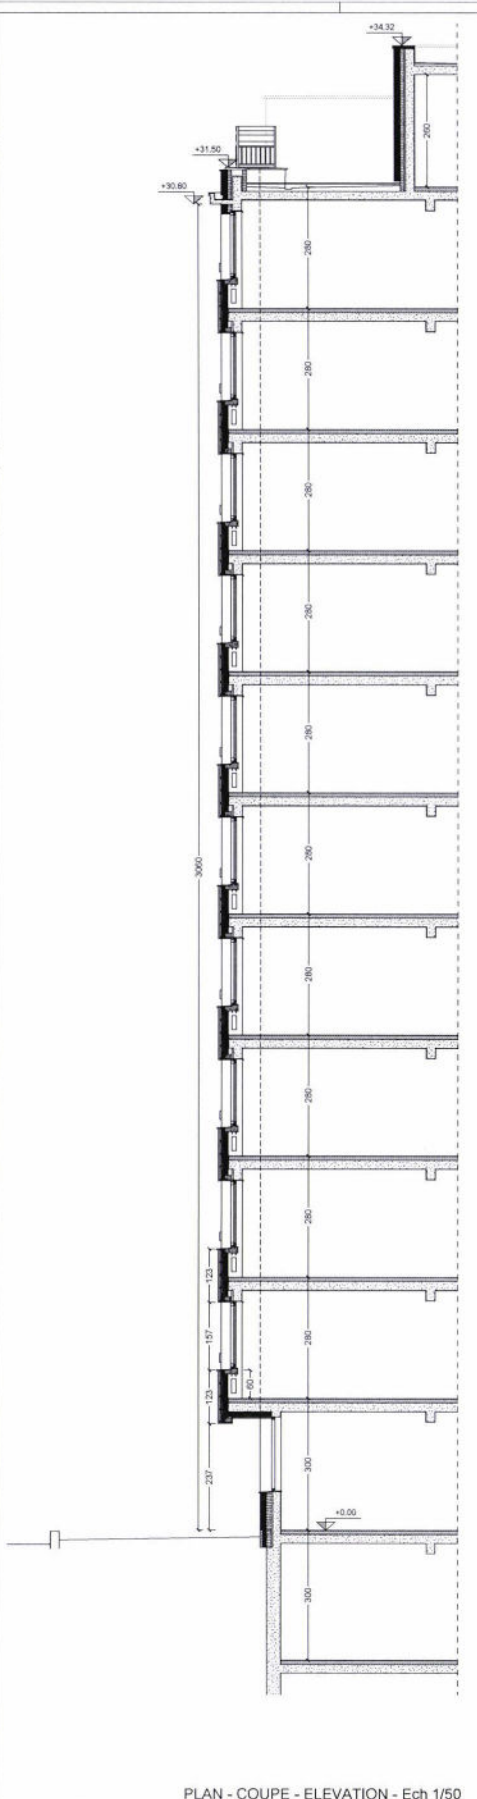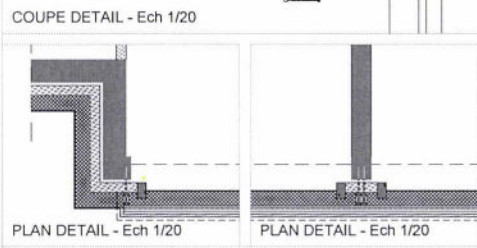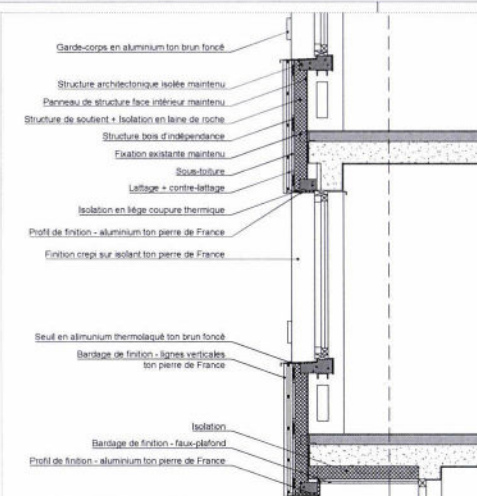

LEGENDE

- A. Corniche en béton peint - ton pierre de France
- B. Châssis de fenêtres en aluminium - ton brun foncé - vitrages claires
- C. Nouveaux Seuls de fenêtres en aluminium thermolaqué - ton brun foncé
- D. Nouveaux Garde-corps en aluminium thermolaqué - ton brun foncé
- E. Nouvelles descentes d'eaux pluviales - zinc
- F. Bardages isolé sur structure indépendante en bois - imitation pierre finition lignes verticales - ton pierre de France (cadre en béton architectonique isolé et finition intérieure maintenue)
- G. Crèpis sur isolant - imitation et ton pierre de France avec joints reprofilés
- H. Portes d'entrées vitrées - vitrages claires
- I. Porte de garage sectionnelle en PVC isolé - ton brun foncé
- J. Nouveau sous-bassement en pierre bleue Belge
- K. Profils de finition et de niveu en aluminium thermolaqué - ton brun foncé
- L. Isolant coupe feu à chaque niveau de plancher

**DE WILDE**  
**ACP CONCORDE**

objet  
Rénovation de la façade à rue avec isolation par l'extérieur :  
Rénovation des éléments architectoniques par pose d'un bardage à l'extérieur  
Rénovation des façades par pose d'un crépi sur isolant imitation pierre de France

projet  
province : Bruxelles Capitale  
commune : 1000 Bruxelles  
adresse : Square Marie-Louise, 29

maître d'ouvrage  
ACP CONCORDE c/o Syndic DE WILDE  
Square Marie-Louise, 29  
1000 Bruxelles  
contact via Syndic  
Av. Georges Henri, 7 bis  
1200 Indes-Saint-Lambert  
0273 43 30 24

architecte  
Atelier d'architecte Médori sprl  
Représenté par Claude POTTIER & Cathy SLOOT  
Rue Reigersmet n° 7 1040 Bruxelles  
Tél : 02/648 42 38 Fax : 02/649 81 87 GSM : 0477/27 62 60

modification	stade	échelle	n° dossier
	PU	1/50 + 1/20	1688
titre	date	n° de plan	indice
SITUATION PROJETEE Plans, coupe et élévations	18/01/2020	03/03	