



Rez-De-Chaussée

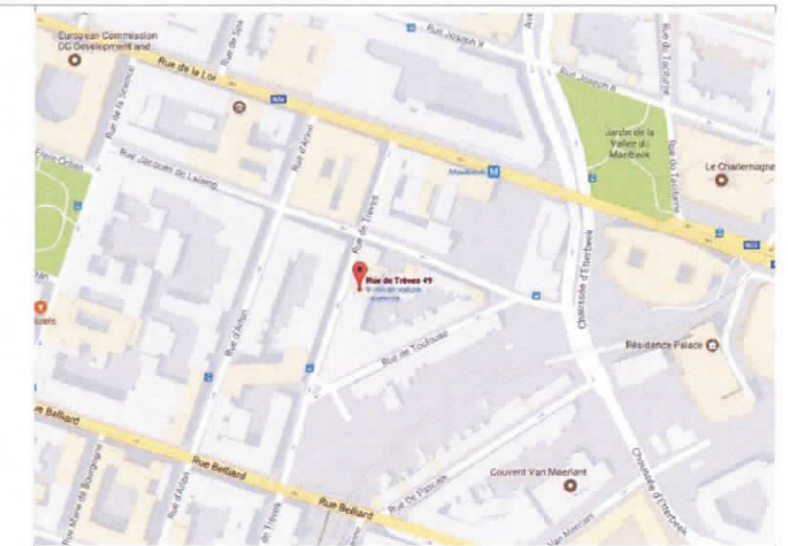

Plan de Localisation

Légende

- Emplacement de Parking à Ciel Ouvert
- Emplacement de Parking à Ciel Ouvert
- Bouche de Ventilation Naturelle

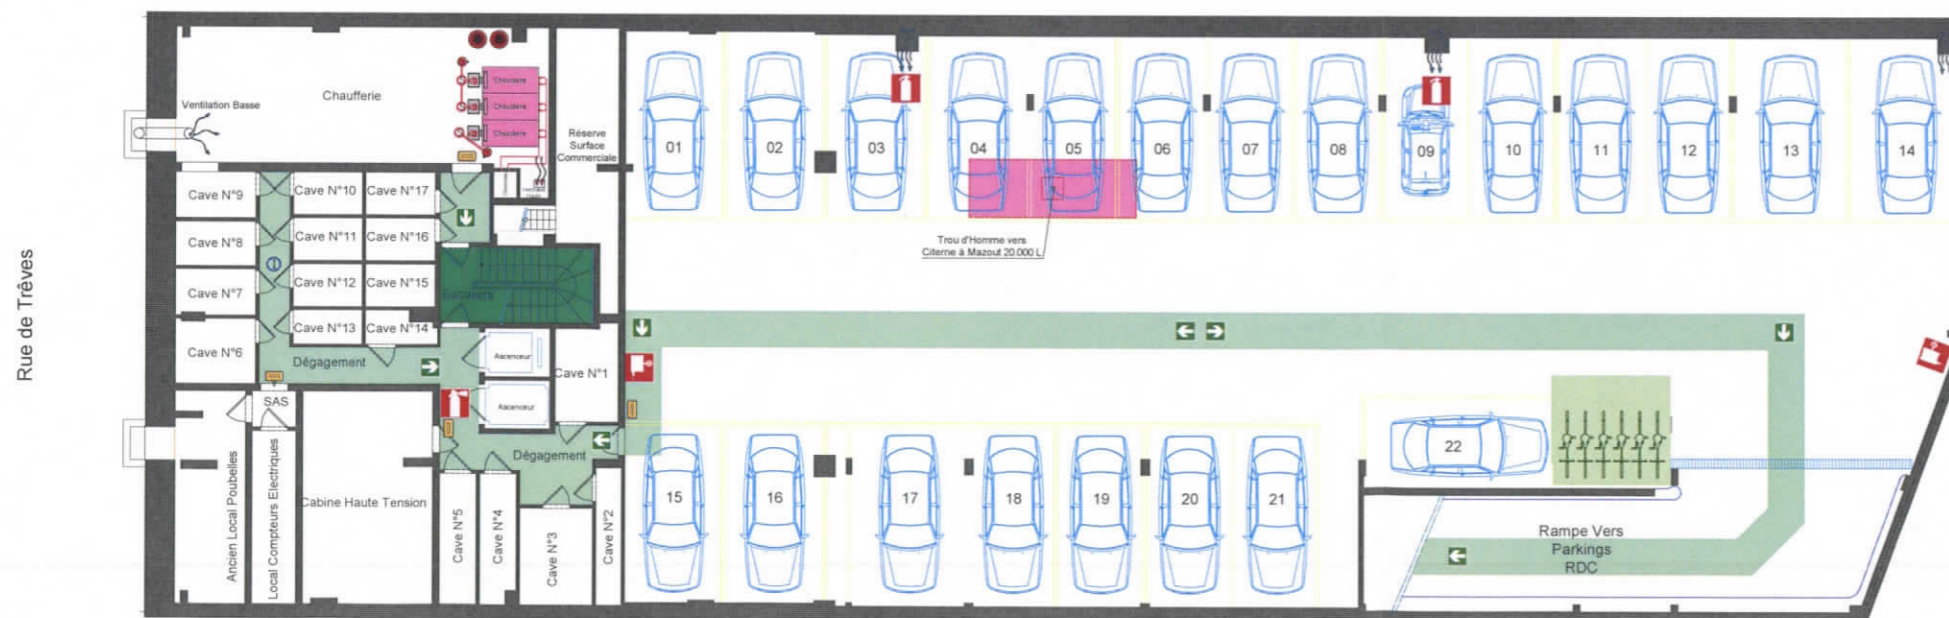

Sous-Sol

VILLE DE BRUXELLES

Dressé à la demande de :
ACP TREVES C/O TREVI CORPORATE
127 avenue Léopold Wiener
1170 Bruxelles

Mise en page :
Grimoux Frédéric
Géomètre Expert
BLUEARCH SPRL
Avenue Zénobe Gramme, 27 bte 9
1030 Bruxelles

Représenté par :
Marc RENARD
Department Director

DEMANDE DE PERMIS D'ENVIRONNEMENT

Propriété sise : Rue de Trèves, 49-51 à 1040 Etterbeek.
Parcelle cadastrée Bruxelles, Section E, n°272r7.

PLAN 05 : Situation projetée : création de 12 parkings vélos type râtelier

Remarque(s) :
Le présent plan n'est pas issu d'un mesurage réalisé par nos soins. Il est établi dans le cadre de l'introduction d'une prolongation de permis d'environnement de classe 1B. Ce document ne constitue pas une reconnaissance de limites et n'a pas vocation à servir à d'autres fins.



Modifications :	Date
A Mise en page	11/07/2017
B	16/04/2018
C	18/02/2019
D	

Dossier : 2017.042 Echelle : 1/100