

Plan de Localisation

Légende

VILLE DE BRUXELLES

Dressé à la demande de :

ACP TREVES C/O TREVI CORPORATE
127 avenue Leopold Wiener
1170 Bruxelles

Représenté par :

Marc RENARD
Département Director

Mise en date :

Girnoeur Frédéric
Géomètre Expert
BLUEARCH SPRL
Avenue Zénobe Gramme, 27 bis 9
1030 Bruxelles

DEMANDE DE PERMIS D'ENVIRONNEMENT

Propriété sise : Rue de Trèves, 49-51 à 1040 Etterbeek.


Parcelle cadastrée Bruxelles, Section E, n°2727

PLAN 01 : IMPLANTATION

Remarques(s) :

La présente plan n'est pas issu d'un message
révisé par nos soins. Il est établi dans le cadre de
l'élaboration d'une proposition de permis
d'implantation. Toute modification de document ne
constitue pas une reconnaissance de l'Etat. Il n'a
pas vocation à servir à d'autres fins.

Extrait cadastral :

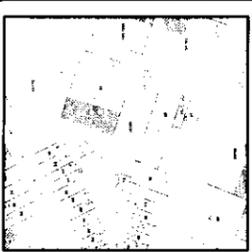

Modifications :


A	B	C	D	Date
Mise en page				11/09/2017
				16/04/2018

Dossier :


2017_042

Echelle :


1/250

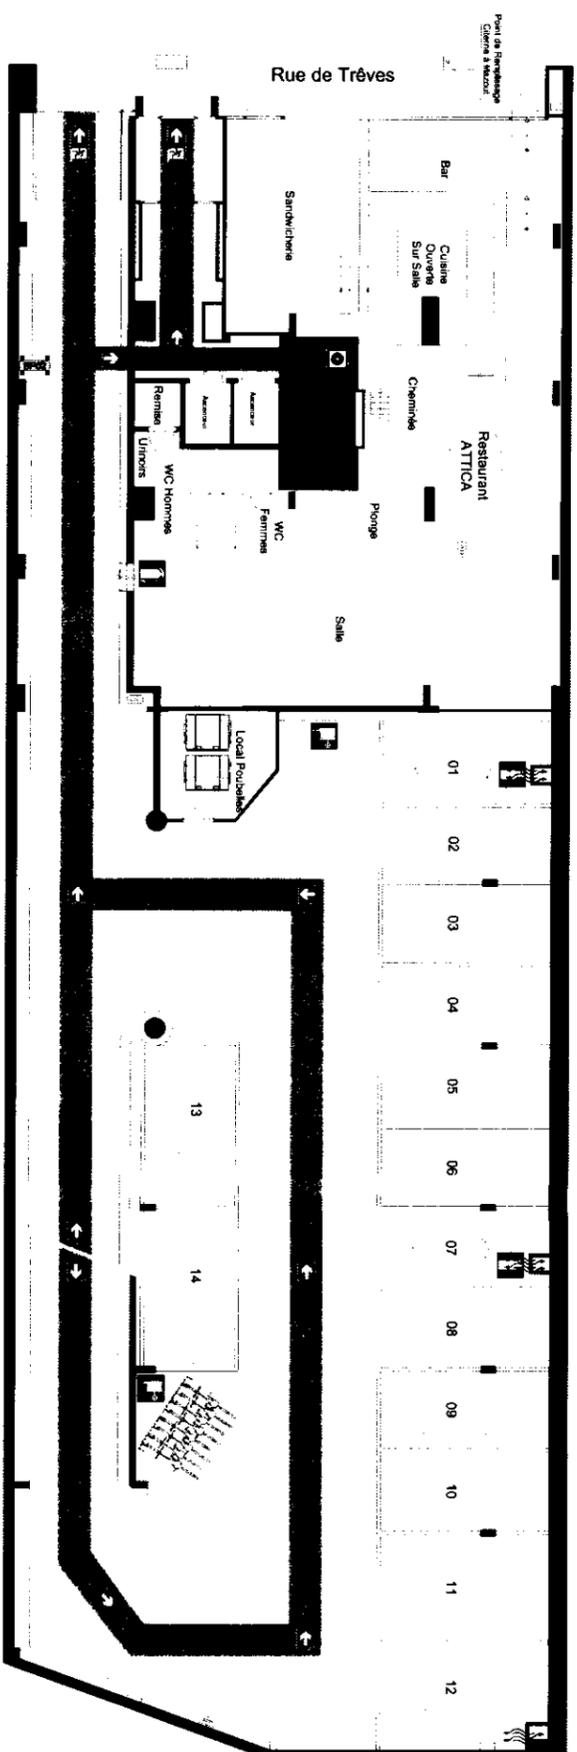

Rez-De-Chaussée

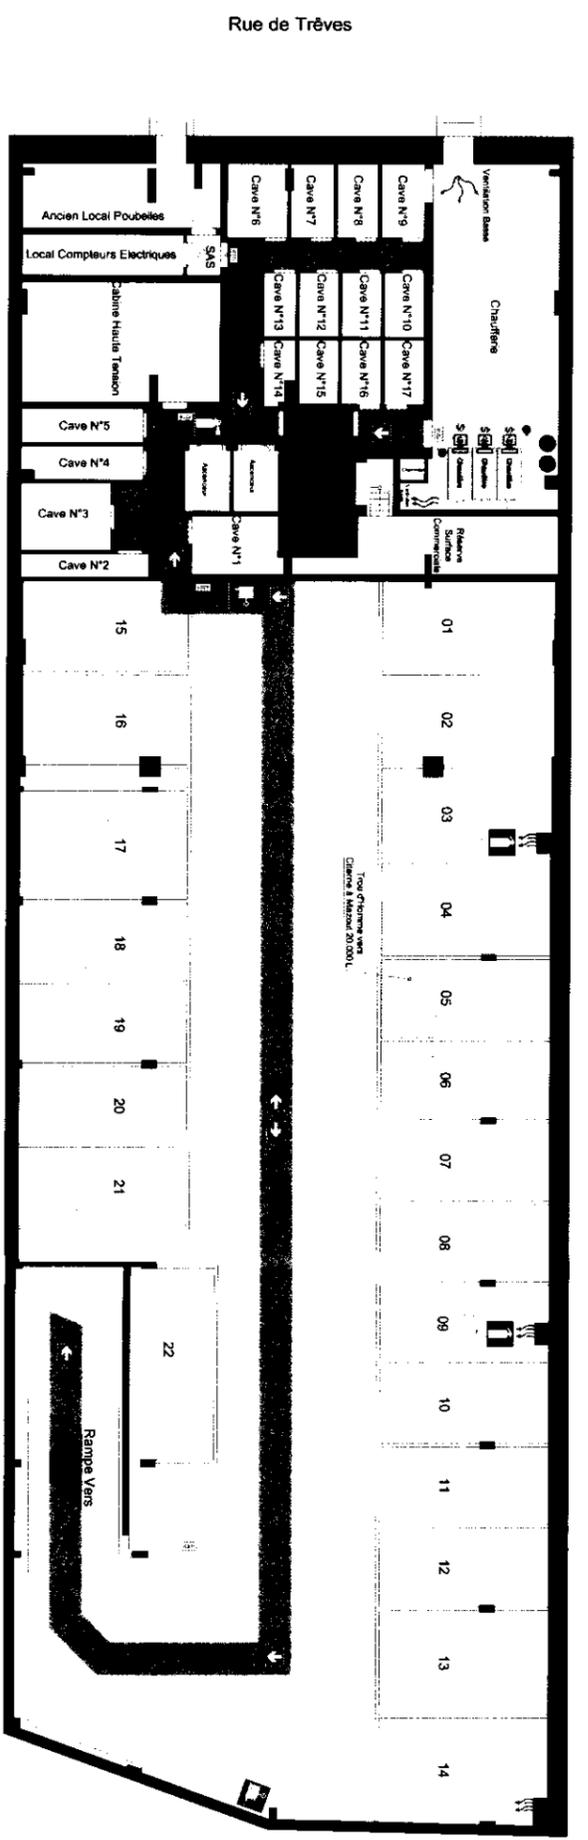

Sous-Sol

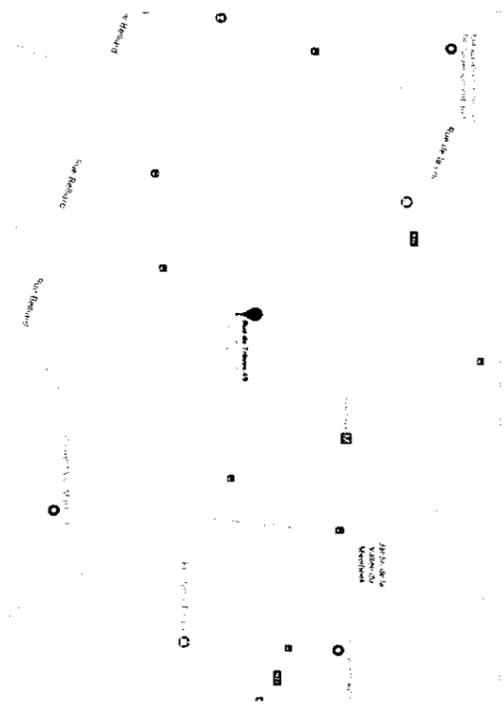

Pan de Localisation

Légende

- 01 Emplacement de Parking à Ciel Ouvert
- 01 Emplacement de Parking à Ciel Ouvert
- Bouche de Ventilation Naturelle

VILLE DE BRUXELLES

Dressé à la demande de :
 ACP TREVES C/O TREVI CORPORATE
 127 avenue Léopold Wiener
 1170 Bruxelles

Représenté par :
 Marc RENARD
 Département Director

Mise en page :
 Grégoire Frédéric
 Géométrie Expert
 BLUEARCH SPRL
 Avenue Zénobe Gramme, 27 bis 9
 1030 Bruxelles

DEMANDE DE PERMIS D'ENVIRONNEMENT
 Propriété sise : Rue de Trèves, 49-51 à 1040 Etterbeek.
 Parcelle cadastrale Bruxelles, Section E n°2727

PLAN 02 : PARKINGS Niv -1 + Rez-De-Chaussée

Remarque(s) :
 La présente plan n'est pas une finalité d'un message de planification. Il est soumis à la validation de l'administration de la Région de Bruxelles-Capitale. Ce document ne constitue pas une reconnaissance de l'Etat et n'a pas vocation à servir à d'autres fins.

Extrait cadastral :

Modifications :	Date
A	11/07/2017
B	15/04/2018
C	
D	

Dossier : 2017_042

Echelle : 1/100

