









PHOTO 1



PHOTO 2



PHOTO 3



PHOTO 4

DEMANDE PERMIS D'URBANISME

IMPLANTATION D'UN RELAIS DE TELECOMMUNICATION SUR UN BATIMENT EXISTANT.

RESPONSABLES

maître de l'ouvrage signature

Telenet Group BVBA  
Neerveldstraat 105  
1200 Brussels  
fax.: +32 (0)48 400 620 1



service provider signature

tec ICT nv  
Excelsiorlaan 35  
1930 Zaventem  
Belgie  
Tel +32 (0)2 709 10 10



architect, architecte signature  
architecten

QBIC bvba  
Beekstraat 6  
9030 Manakerke (Gent)  
tel 09 311 88 55  
inne.lissens@qbicgent



SITE ID TELENET	BX 3463 C
SITE ID ORANGE	32011B1_3
SITE ID PROXIMUS	02INQ

Inquisition  
Rue De L'inquisition 41 - 45  
1000 Brussel

COORDONEES LAMBERT	X : 151 108	Y : 171 175
--------------------	-------------	-------------

CADASTRE	DIV -	SEC -	NR -
----------	-------	-------	------


1	02.03.2018	released for approval	SUV
n°	date	REV.	DWG

PHOTO 1-2-3-4

Echelle no scale

Date	02.03.2018	Dessin. n°	02
------	------------	------------	----



PHOTO 5



PHOTO 6

nouvelle structure Telenet + Proximus à installer



PHOTO 7

nouvelle structure + armoires techniques Telenet + Proximus à installer



PHOTO 8

nouveau col de cygne Telenet + Proximus à installer

DEMANDE PERMIS D'URBANISME

IMPLANTATION D'UN RELAIS DE TELECOMMUNICATION SUR UN BATIMENT EXISTANT.

RESPONSABLES

maître de l'ouvrage	signature
Telenet Group BVBA Neerveldstraat 105 1200 Brussels fax.: +32 (0)48 400 620 1	
service provider	signature
tec ICT nv Excelsiorlaan 35 1930 Zaventem Belgie Tel +32 (0)2 709 10 10	
architect, architecte architecten	signature
QBIC bvba Beekstraat 6 9030 Mariakerke (Gen.) tel 09 311 88 55 inne.lissens@qbic.gent	

SITE ID TELENET	BX 3463 C
SITE ID ORANGE	32011B1_3
SITE ID PROXIMUS	02INQ

Inquisition  
Rue De L'inquisition 41 - 45  
1000 Brussel

COORDONÉES LAMBERT	X : 151 108	Y : 171 175
--------------------	-------------	-------------

CADASTRE	DIV -	SEC. -	NR -
----------	-------	--------	------

1	02.03.2018	released for approval	SUV
n°	date	REV.	DWG

PHOTO 5-6-7-8

Echelle no scale




Date	02.03.2018	Dessin. n°	03
------	------------	------------	----



DEMANDE PERMIS D'URBANISME

IMPLANTATION D'UN RELAIS DE TELECOMMUNICATION SUR UN BATIMENT EXISTANT.

RESPONSABLES

maître de l'ouvrage	signature
Telenet Group BVBA Neerveldstraat 105 1200 Brussels fax.: +32 (0)48 400 620 1	
service provider	signature
tec ICT nv Excelsiorlaan 35 1930 Zaventem Belgie Tel +32 (0)2 709 10 10	
architect architecte architecten	signature
QBIC bvba Beekstraat 6 9030 Mariakerke (Gent) tel 09 311 88 55 inne.lissens@qbic.gent	

SITE ID TELENET	BX 3463 C
SITE ID ORANGE	32011B1_3
SITE ID PROXIMUS	02INQ

Inquisition  
Rue De L'inquisition 41 - 45  
1000 Brussel

COORDONÉES LAMBERT	X : 151 108	Y : 171 175
--------------------	-------------	-------------


CADASTRE	DIV. -	SEC -	NR -
----------	--------	-------	------

1	02.03.2018	released for approval	SUV
n°	date	REV.	DWG


PHOTOMONTAGE

Echelle no scale

Date	02.03.2018	Dessin. n°	04
------	------------	------------	----

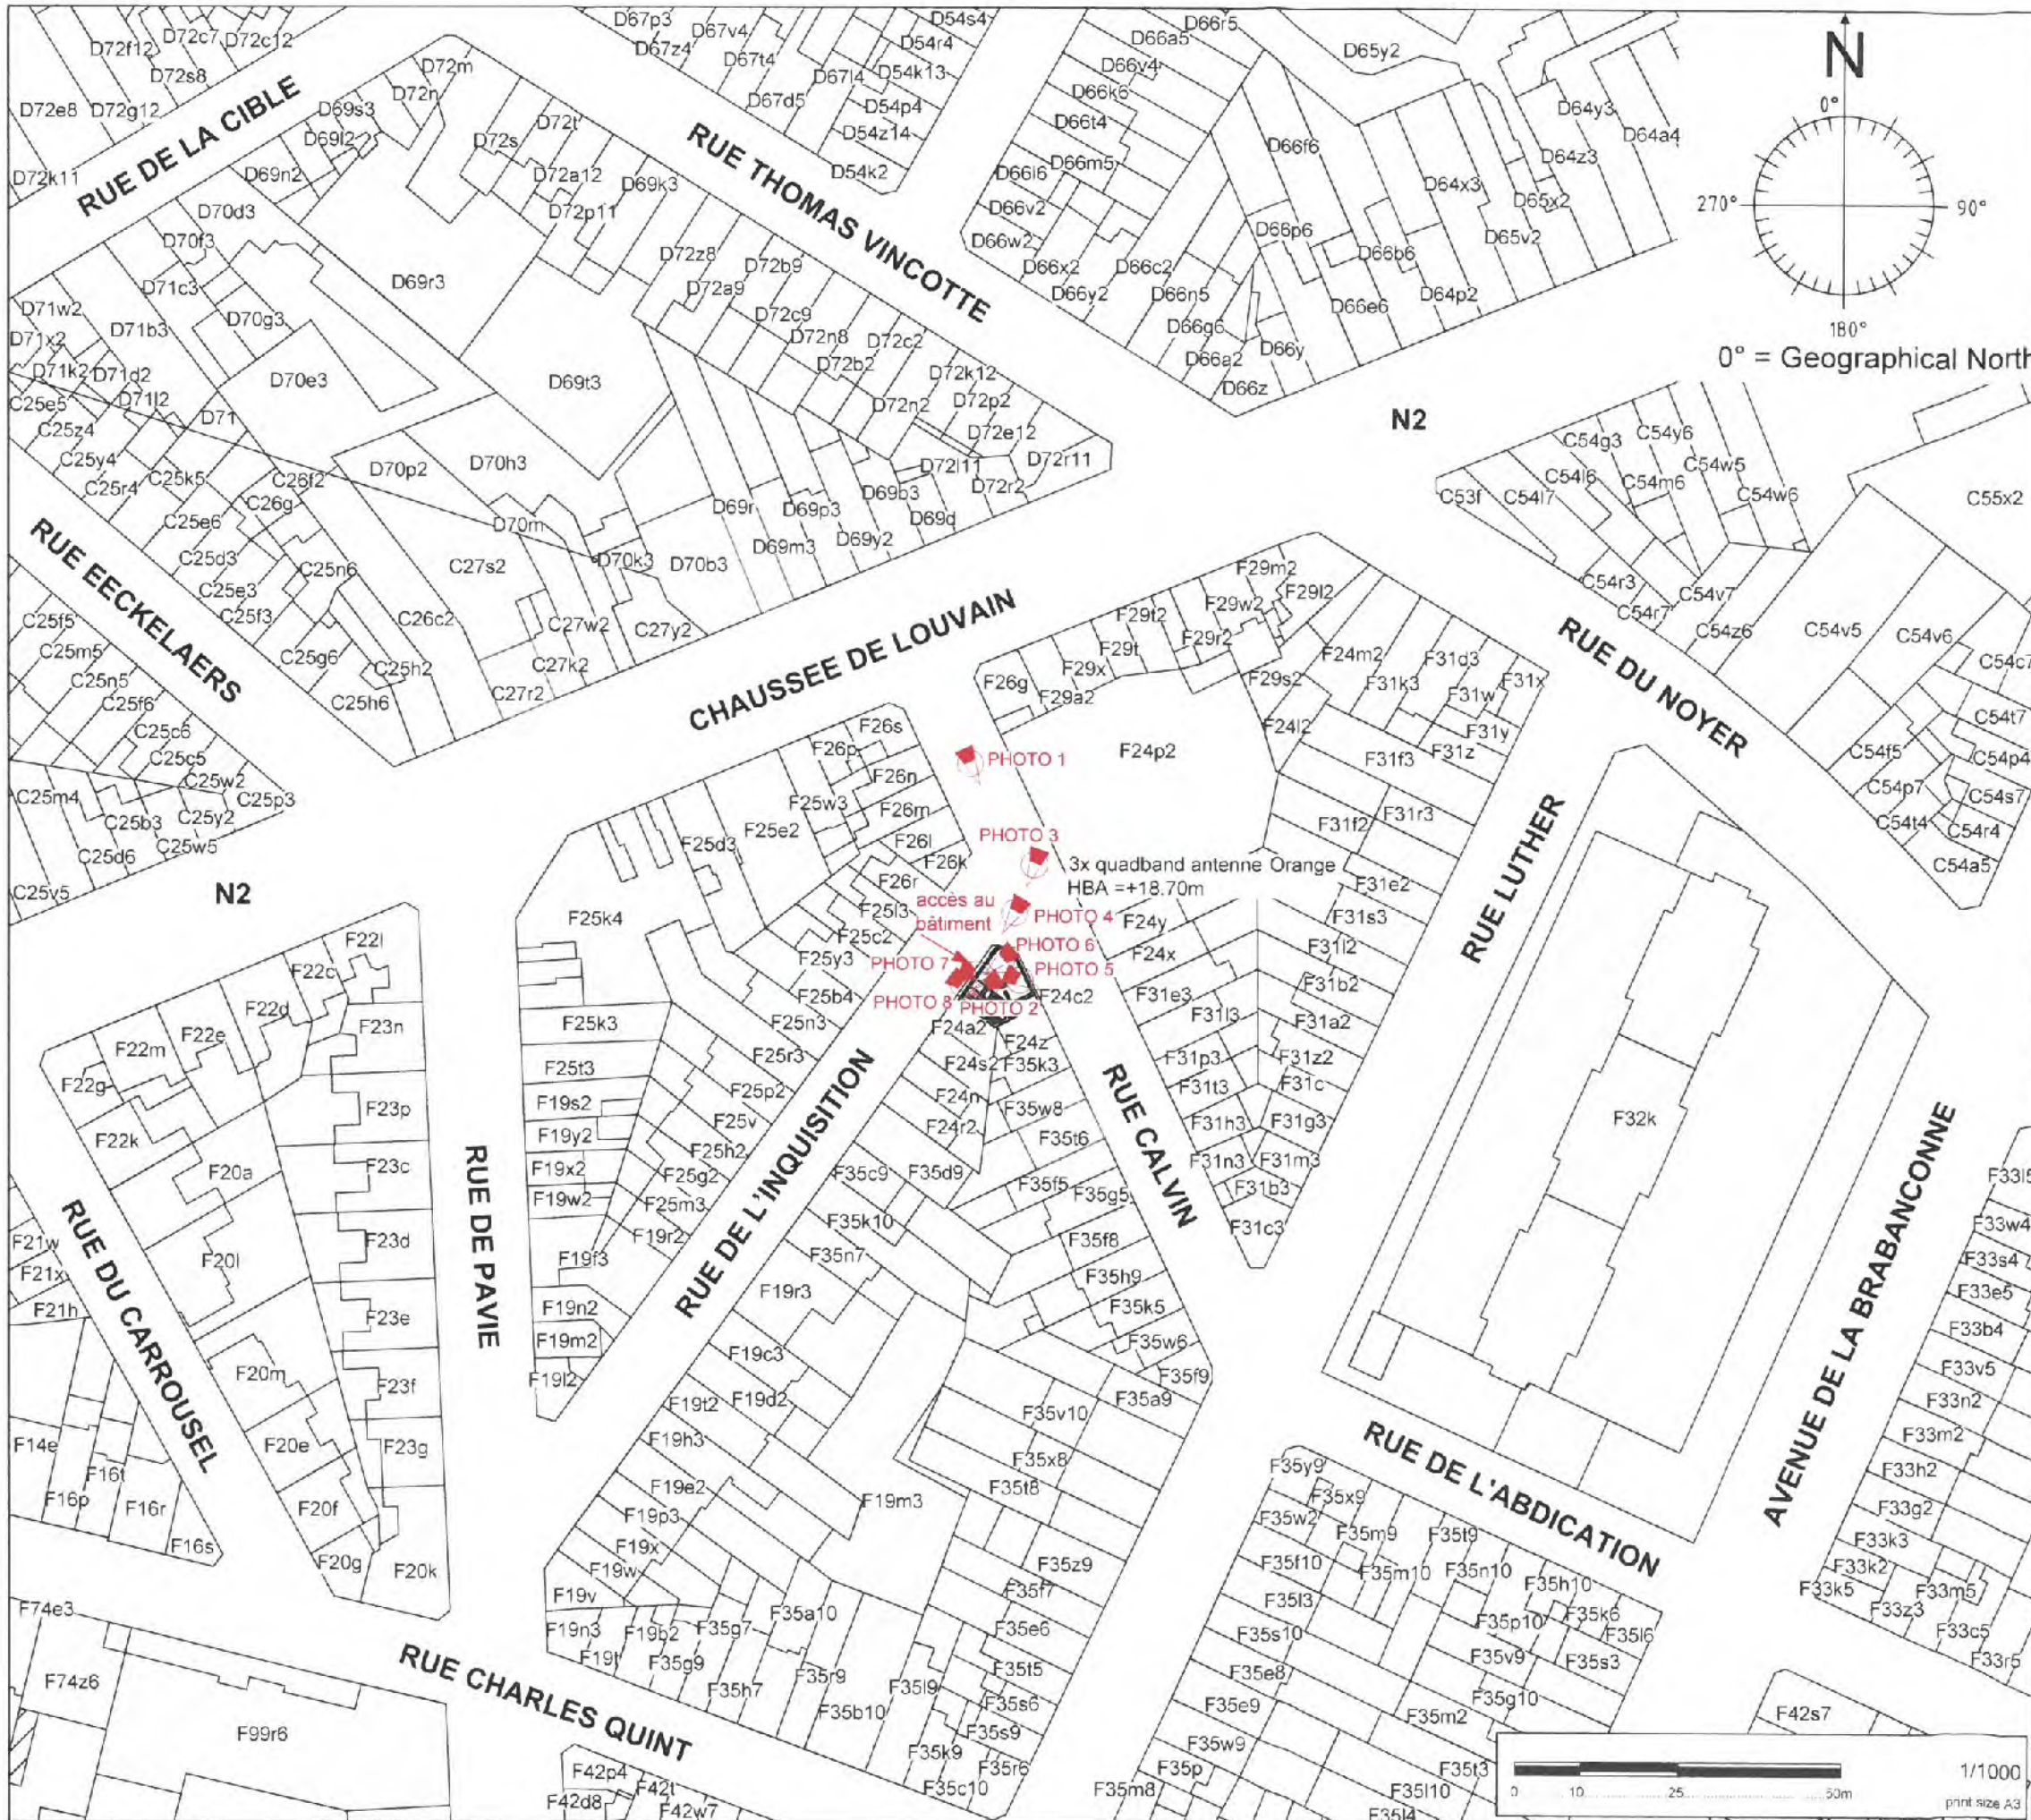

<b>DEMANDE PERMIS D'URBANISME</b>															
IMPLANTATION D'UN RELAIS DE TELECOMMUNICATION SUR UN BATIMENT EXISTANT.															
<b>RESPONSABLES</b>															
maître de l'ouvrage		signature													
Telenet Group BVBA Neerveldstraat 105 1200 Brussels fax.: +32 (0)48 400 620 1															
service provider		signature													
tec ICT nv Excelsiorlaan 35 1930 Zaventem Belgie Tel +32 (0)2 709 10 10															
architect, architecte architecten		signature													
QBIC bvba Beekstraat 6 9030 Merakerke (Gent) tel 09 311 88 55 inne.lissens@qbic.gent															
SITE ID TELENET	BX 3463 C														
SITE ID ORANGE	32011B1_3														
SITE ID PROXIMUS	02INQ														
Inquisition Rue De L'inquisition 41 - 45 1000 Brussel															
COORDONÉES LAMBERT		X : 151 108	Y : 171 175												
CADASTRE	DIV -	SEC -	NR -												
<table border="1"> <tr> <td>n°</td> <td>date</td> <td>REV</td> <td></td> </tr> <tr> <td>02.03.2018</td> <td>released for approval</td> <td></td> <td>SUV</td> </tr> <tr> <td></td> <td></td> <td></td> <td>DWG</td> </tr> </table>				n°	date	REV		02.03.2018	released for approval		SUV				DWG
n°	date	REV													
02.03.2018	released for approval		SUV												
			DWG												
<b>SITUATION EXISTANTE</b>															
Echelle 1/1000															
Date	02.03.2018	Dessin. n°	<b>05</b>												

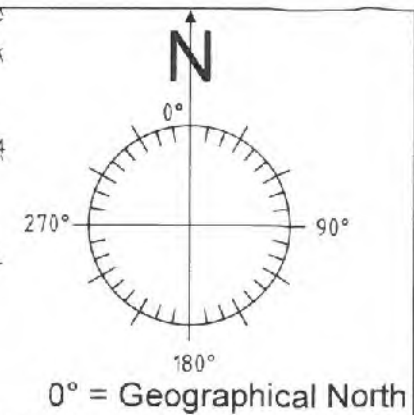

**DEMANDE PERMIS D'URBANISME**

IMPLANTATION D'UN RELAIS DE TELECOMMUNICATION SUR UN BATIMENT EXISTANT.

**RESPONSABLES**

maître de l'ouvrage	signature
Telenet Group BVBA Neerveldstraat 105 1200 Brussels fax: +32 (0)48 400 620 1	
service provider	signature
tec ICT nv Excelsiorlaan 35 1930 Zaventem België Tel +32 (0)2 709 10 10	
architect, architecte	signature
QBIC bvba Reekstraat 6 9030 Mariakerke (Gent) tel 09 311 88 55 inne.lissens@qbic.gent	

SITE ID TELENET	BX 3463 C
SITE ID ORANGE	32011B1_3
SITE ID PROXIMUS	02INQ

Inquisition  
Rue De L'inquisition 41 - 45  
1000 Brussel

COORDONÉES LAMBERT	X : 151 108	Y : 171 175	
CADASTRE	DIV -	SEC -	NR -



1	02.03.2018	released for approval	SUV
n°	date	REV.	DWG

**PLAN DE SITUATION**


Echelle	1/1000		
Date	02.03.2018	Dessin, n°	06







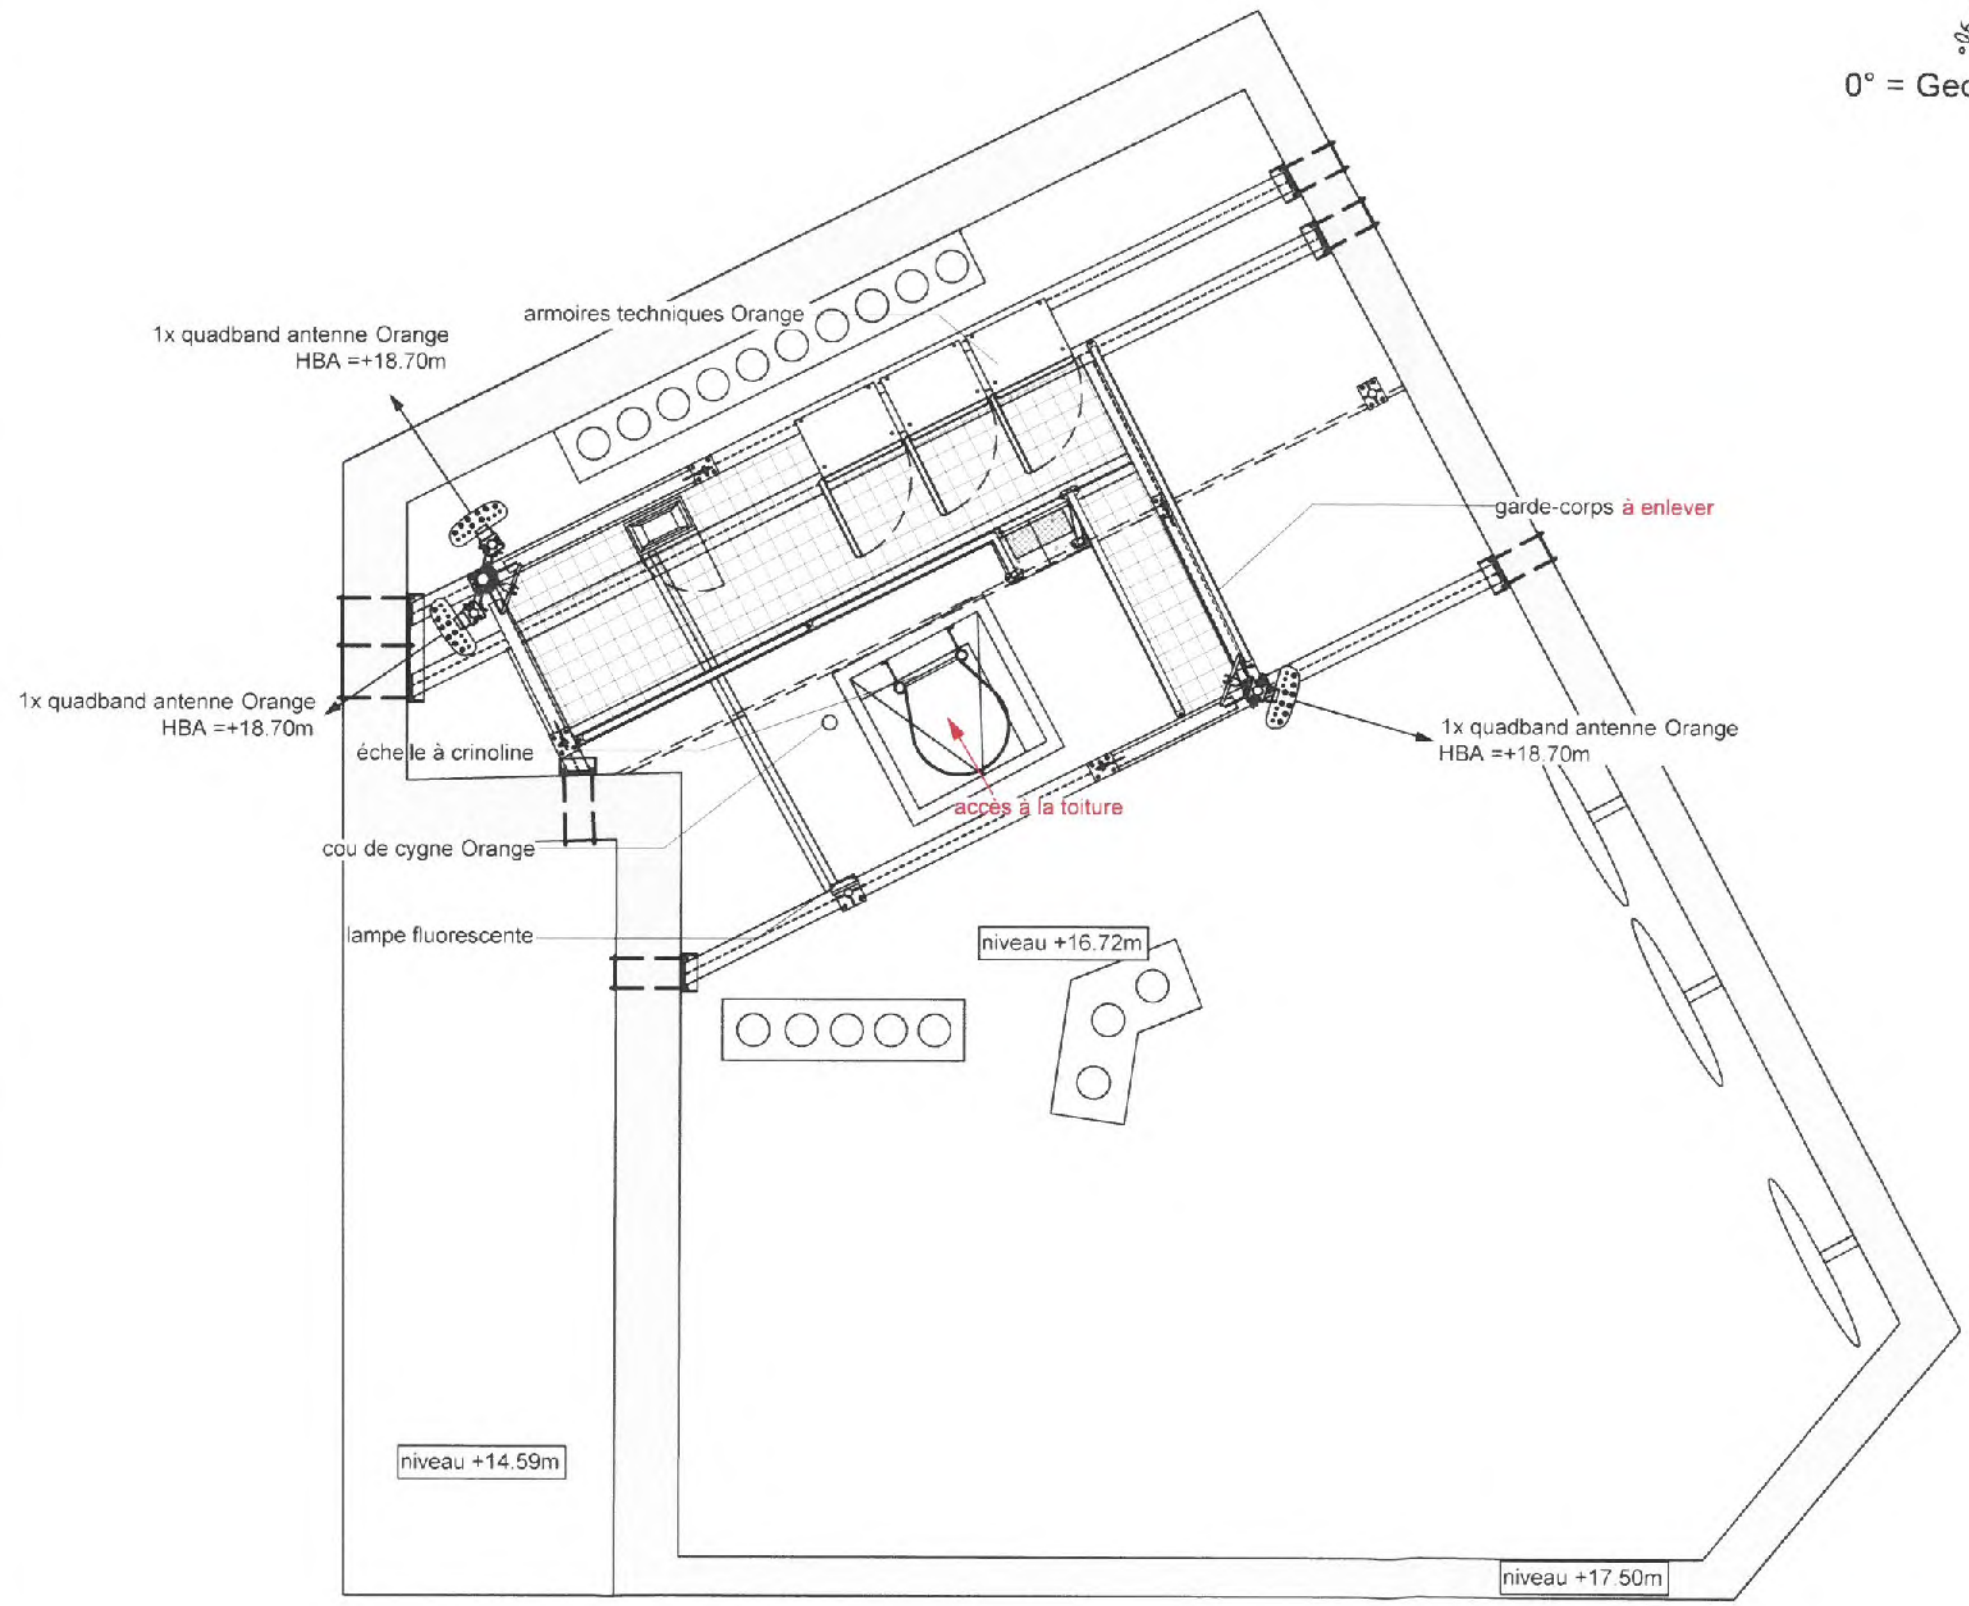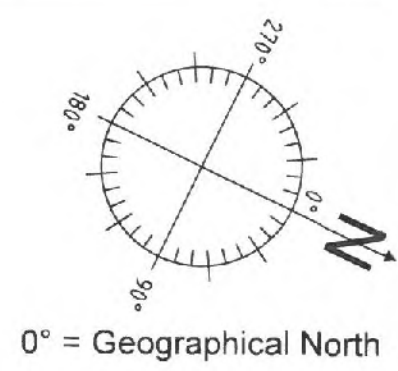


<b>DEMANDE PERMIS D'URBANISME</b>			
IMPLANTATION D'UN RELAIS DE TELECOMMUNICATION SUR UN BATIMENT EXISTANT.			
<b>RESPONSABLES</b>			
maître de l'ouvrage		signature	
Telenet Group BVBA Neerveldstraat 105 1200 Brussels fax : +32 (0)48 400 620 1			
service provider		signature	
tec ICT nv Excelsiorlaan 35 1930 Zaventem Belgie Tel +32 (0)2 709 10 10			
architect, architecte architecten		signature	
QBIC bvba Beekstraat 8 9030 Mariakerke (Gent) tel 09 311 88 55 inne.lissens@qbic.gent			
SITE ID TELENET	BX 3463 C		
SITE ID ORANGE	32011B1_3		
SITE ID PROXIMUS	02INQ		
Inquisition Rue De L'inquisition 41 - 45 1000 Brussel			
COORDONÉES LAMBERT	X : 151 108	Y : 171 175	
CADASTRE	DIV -	SEC -	NR -
1	02.03.2018	released for approval	SUV
n°	date	REV.	DWG
<b>SITUATION EXISTANTE</b>			
Echelle	1/50		
Date	02.03.2018	Dessin. n°	<b>07</b>

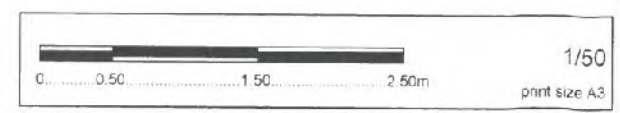

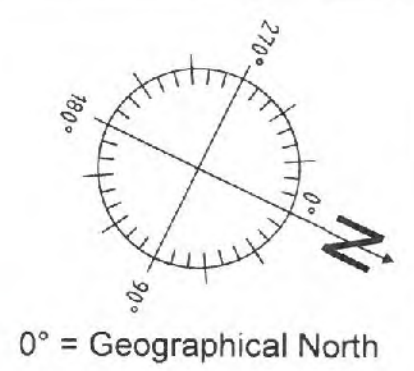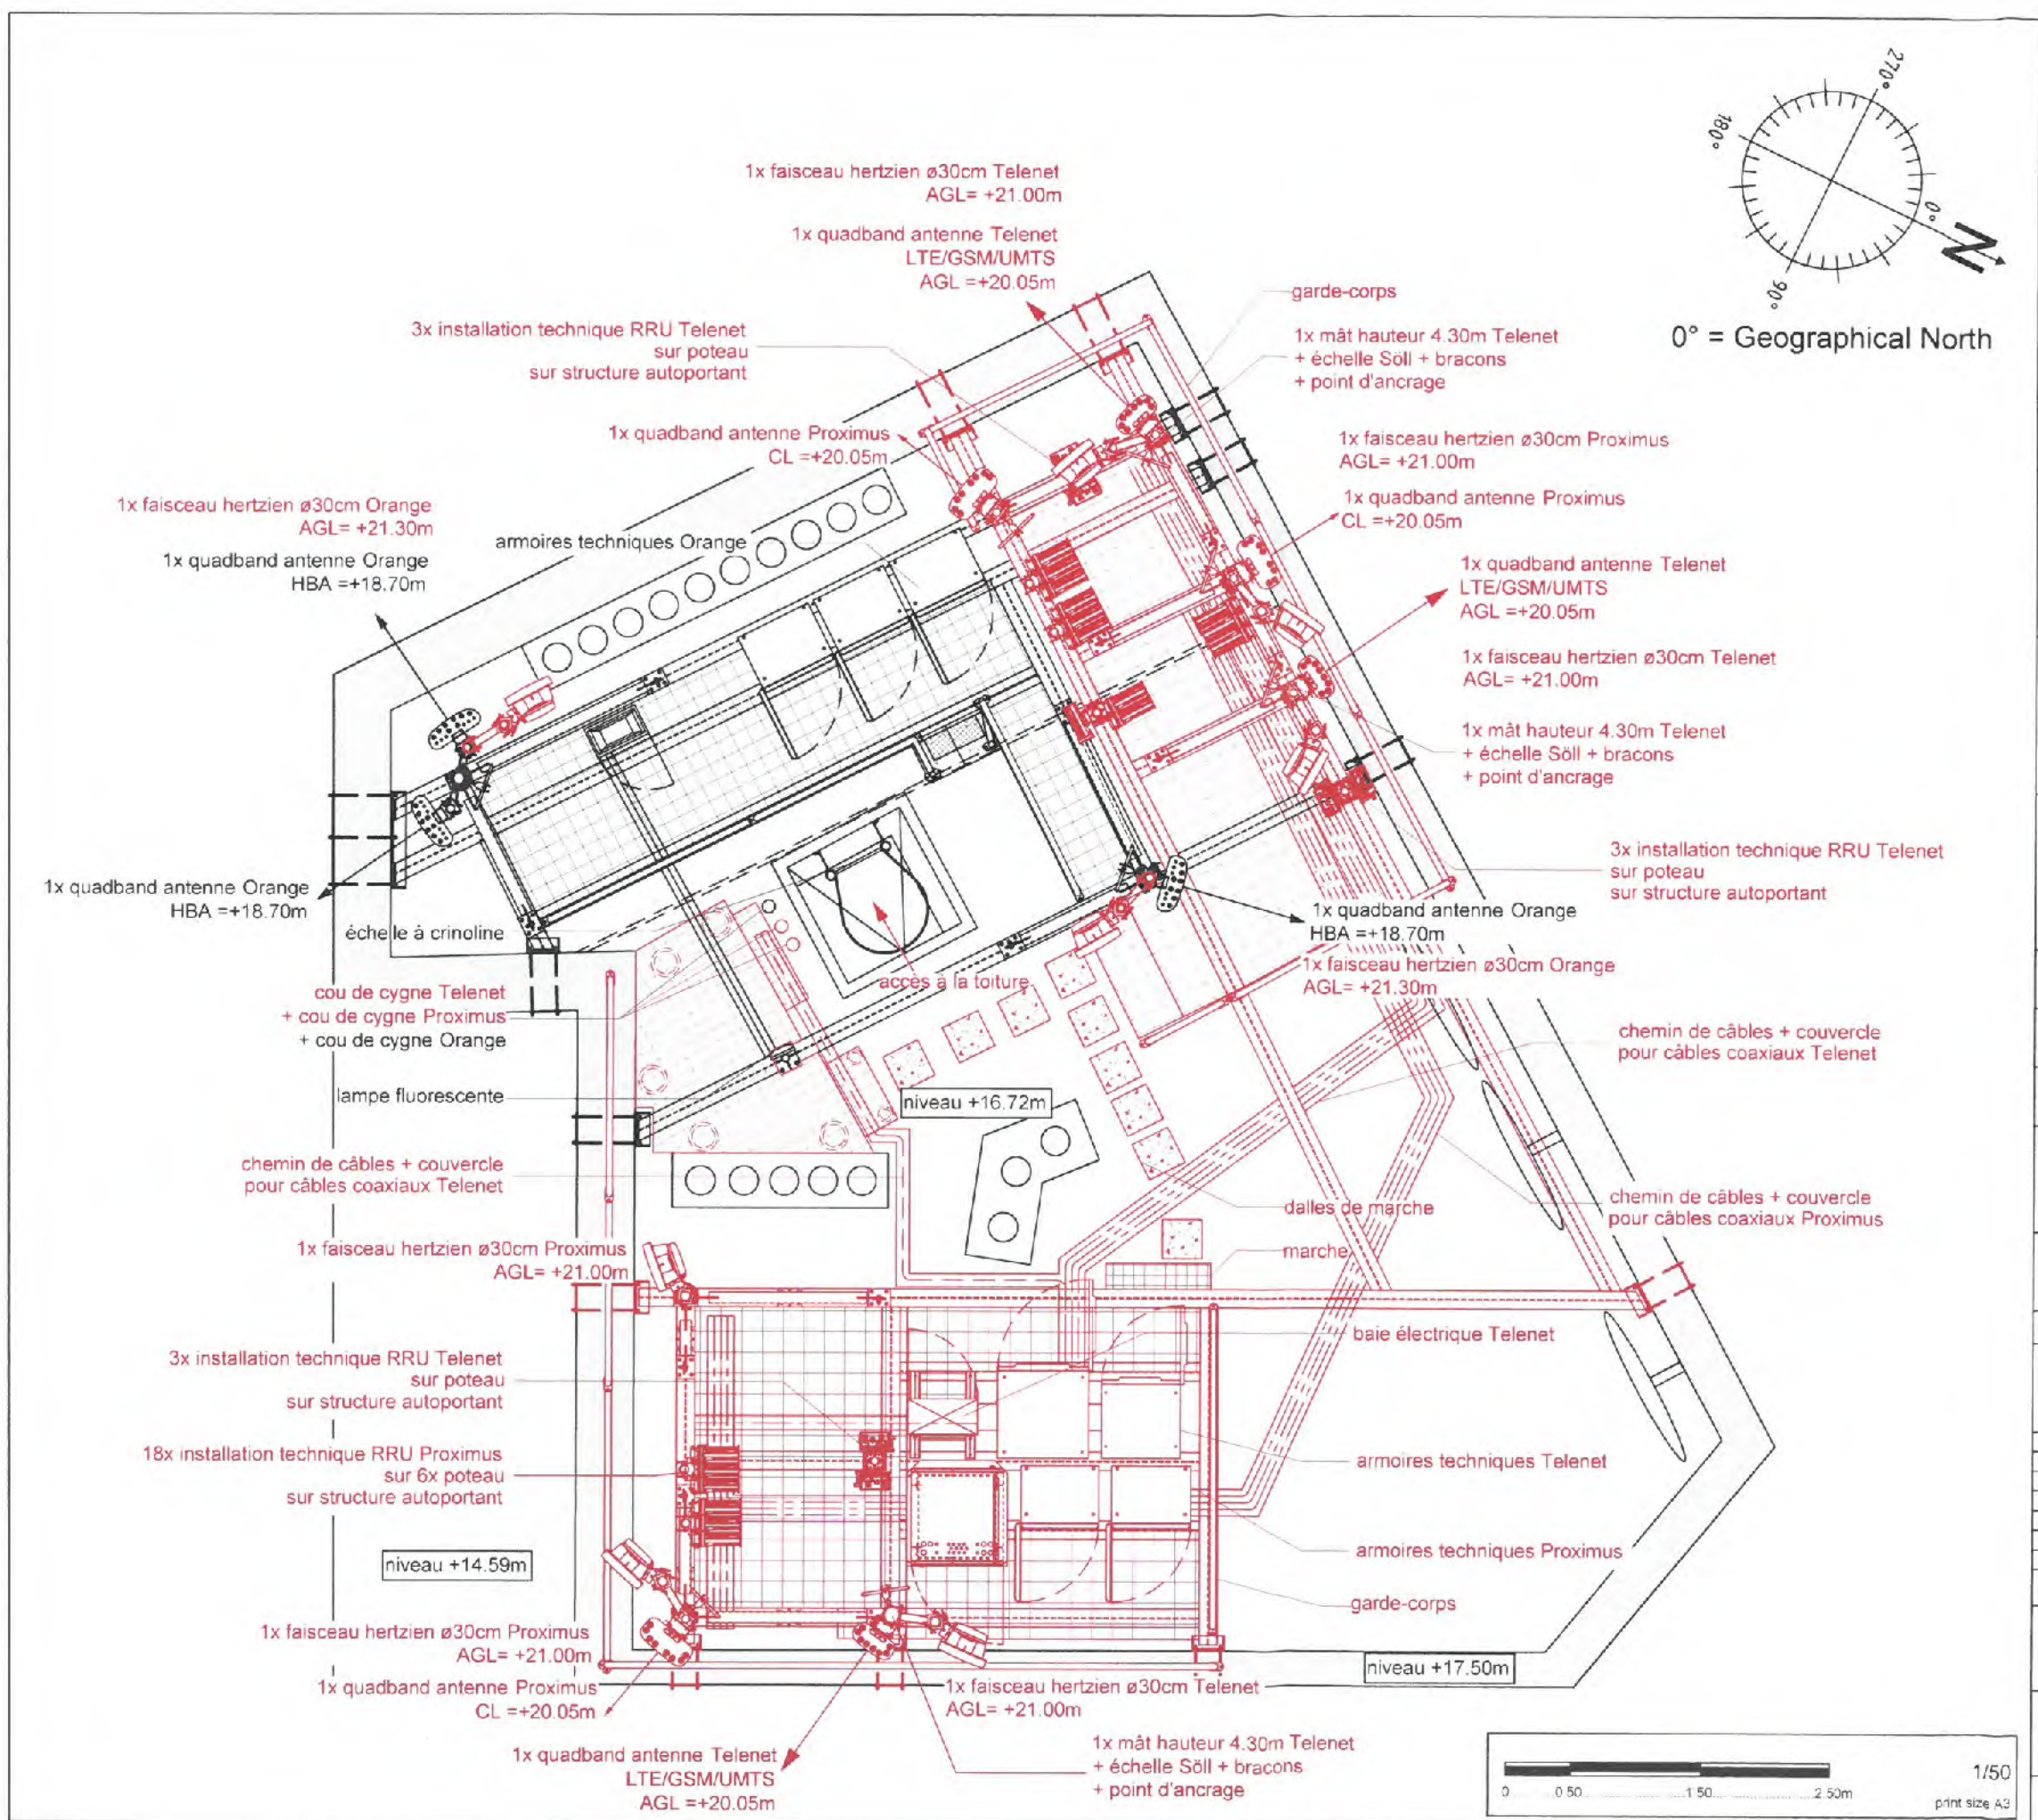

<b>DEMANDE PERMIS D'URBANISME</b>			
IMPLANTATION D'UN RELAIS DE TELECOMMUNICATION SUR UN BATIMENT EXISTANT.			
<b>RESPONSABLES</b>			
maître de l'ouvrage		signature	
Telenet Group BVBA Neerveldstraat 105 1200 Brussels fax: +32 (0)46 400 620 1			
service provider		signature	
tec ICT nv Excelsiorlaan 35 1930 Zaventem België Tel +32 (0)2 709 10 10			
architect, architecte architecten		signature	
QBIC bvba Beekstraat 6 9030 Mariakerke (Gent) tel 09 211 88 55 mme.lissens@qbic.gent			
SITE ID TELENET	BX 3463 C		
SITE ID ORANGE	32011B1_3		
SITE ID PROXIMUS	02INQ		
Inquisition Rue De L'inquisition 41 - 45 1000 Brussel			
COORDONÉES LAMBERT	X : 151 108	Y : 171 175	
CADASTRE	DIV -	SEC -	NR -
1	02.03.2018	released for approval	SUV
n°	date	REV	DWG
<b>PLAN DE TOITURE</b>			
Echelle	1/50		
Date	02.03.2018	Dessin. n°	<b>08</b>

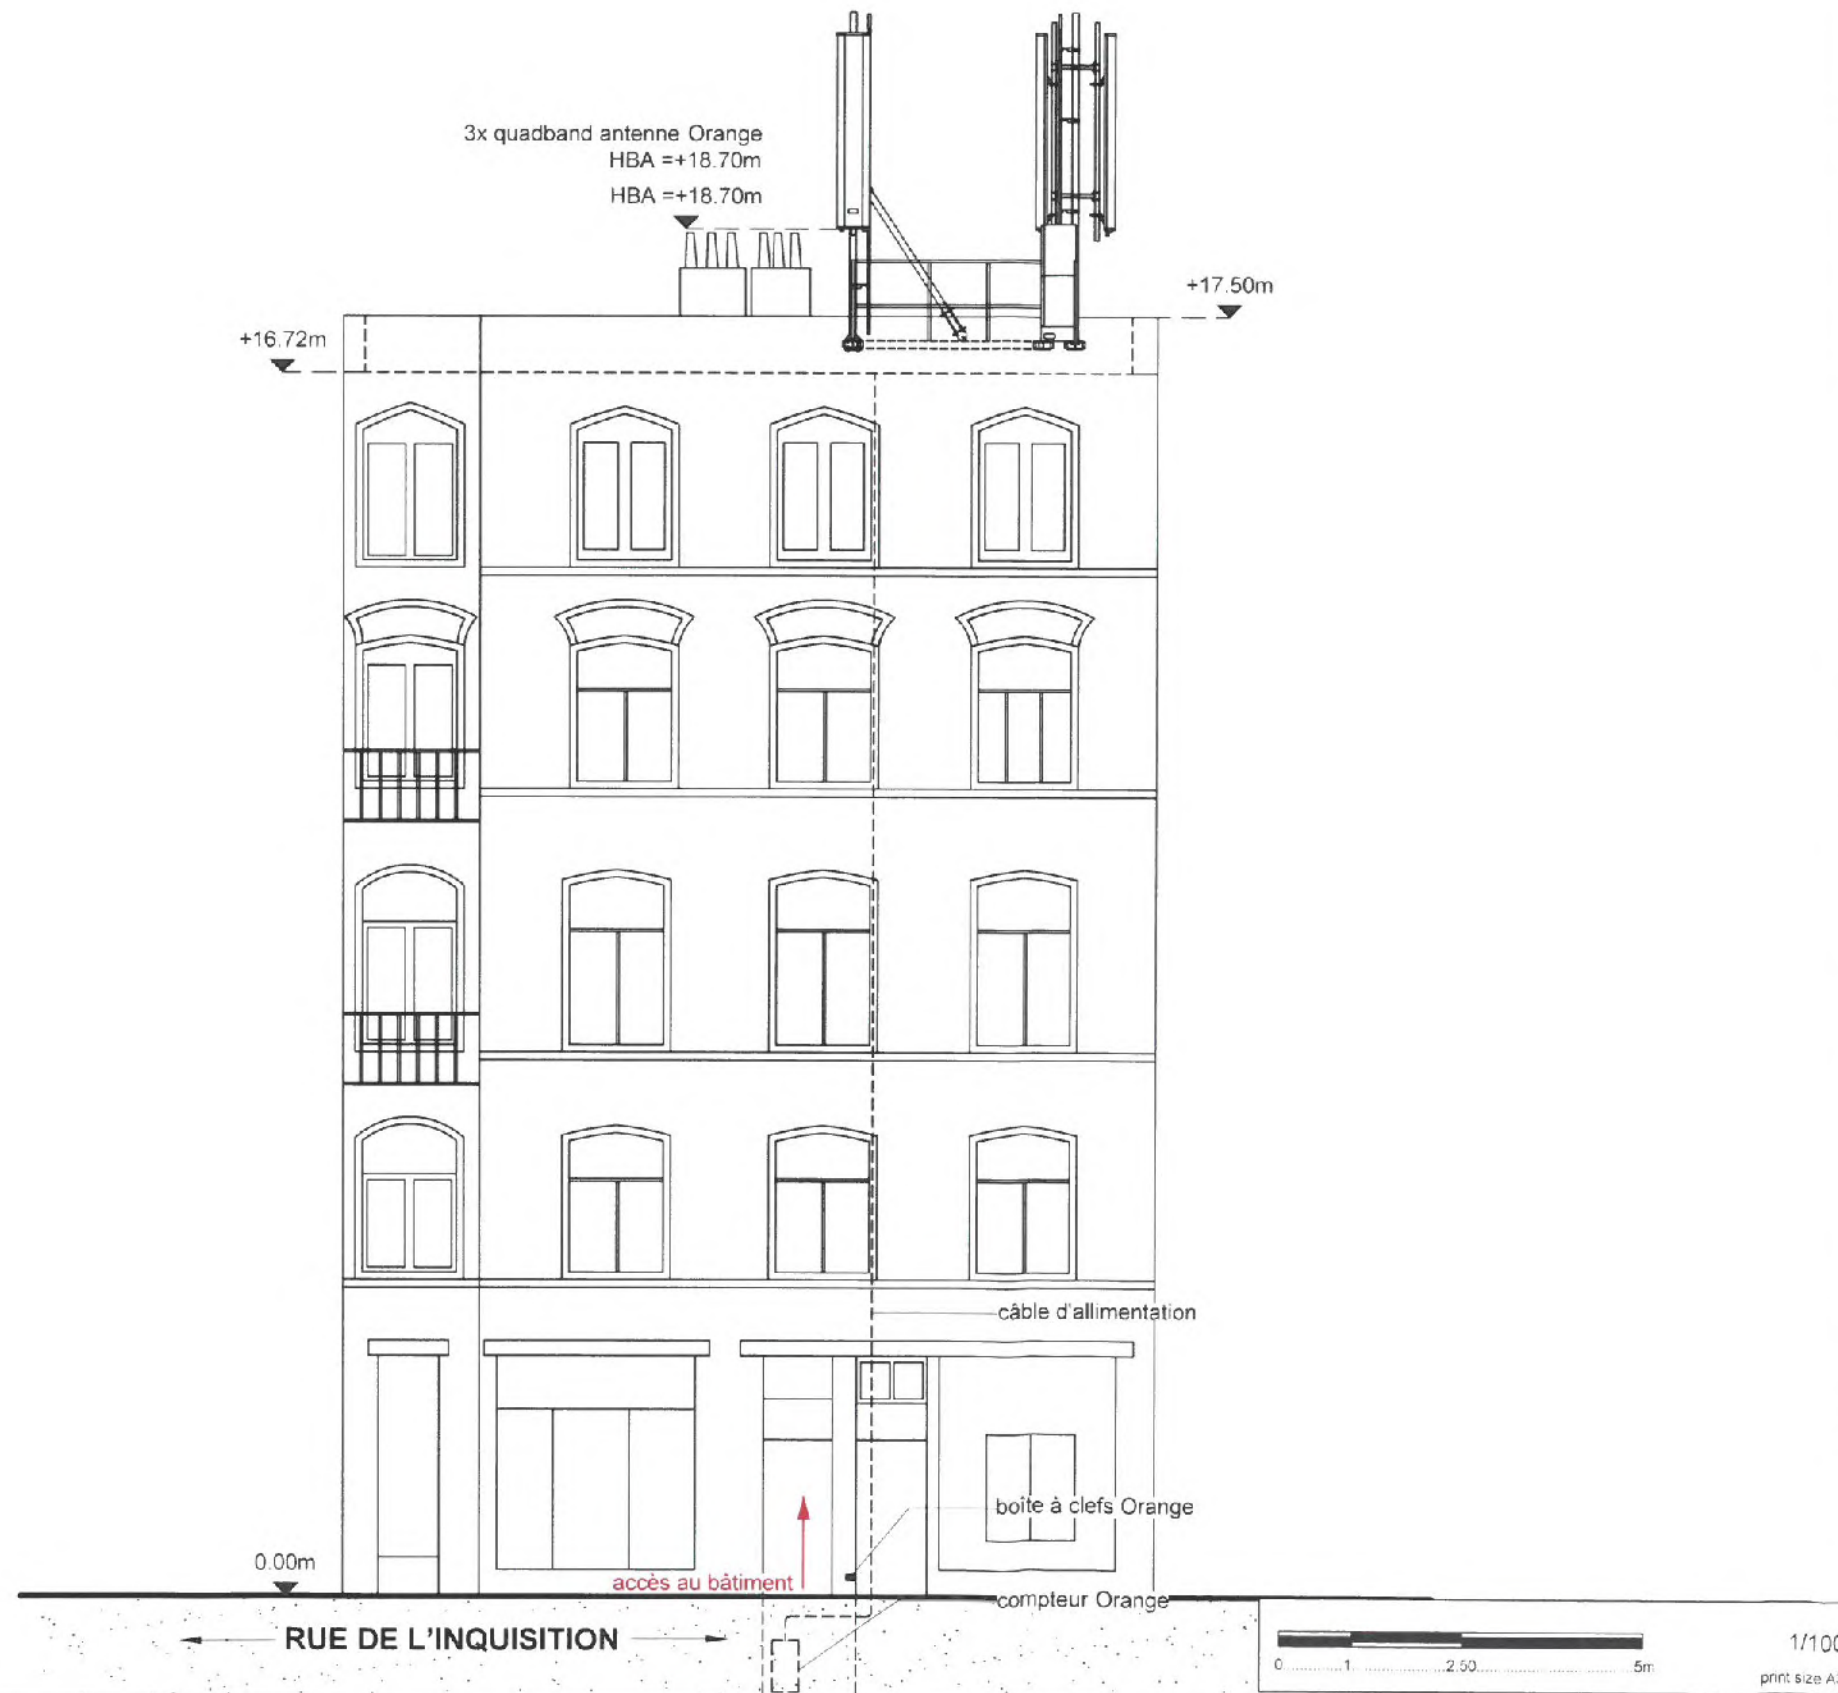

DEMANDE PERMIS D'URBANISME

IMPLANTATION D'UN RELAIS DE TELECOMMUNICATION SUR UN BATIMENT EXISTANT.

RESPONSABLES

maître de l'ouvrage signature

Telenet Group BVBA  
Neerveldstraat 105  
1200 Brussels  
fax.: +32 (0)48 400 620 1



service provider signature

tec ICT nv  
Excelsiorlaan 35  
1930 Zaventem  
Belgie  
Tel +32 (0)2 708 10 10



architect, architecte architecten signature

QBIC bvba  
Beekstraat 5  
9030 Mariakerke (Genl)  
tel 09 311 88 55  
inne.lissens@qbic.genl



SITE ID TELENET BX 3463 C

SITE ID ORANGE 32011B1\_3

SITE ID PROXIMUS 02INQ

Inquisition  
Rue De L'inquisition 41 - 45  
1000 Brussel

COORDONÉES LAMBERT X : 151 108 Y : 171 175

CADASTRE DIV - SEC - NR -

1	02.03.2018	released for approval	SUV
n°	date	REV.	DWG

SITUATION EXISTANTE

Echelle 1/100

Date 02.03.2018 Dessin. n° 09

