

N 1381 | 17



*Handwritten signature and initials in blue ink.*

**Dédal**  
architectes  
DE MOOR Arnaud & LO BUGLIO David

Transformation d'une maison unifamiliale  
Rue du Noyer 79 - 1000 Bruxelles

Arnaud DE MOOR & David LO BUGLIO Architectes  
arnaud@dedalarchitectes.com & david@dedalarchitectes.com


Maître de l'ouvrage :

Nikita Cols, Chée de Waterloo 1223 à 1180 Bruxelles  
Sarah Cols, Av. Lambermont 32 à 1342 Ottignie-L-L-N

**Permis d'Urbanisme**  
le 14/12/2017

Plan d'implantation - 1/500<sup>e</sup>

**A3Imp**

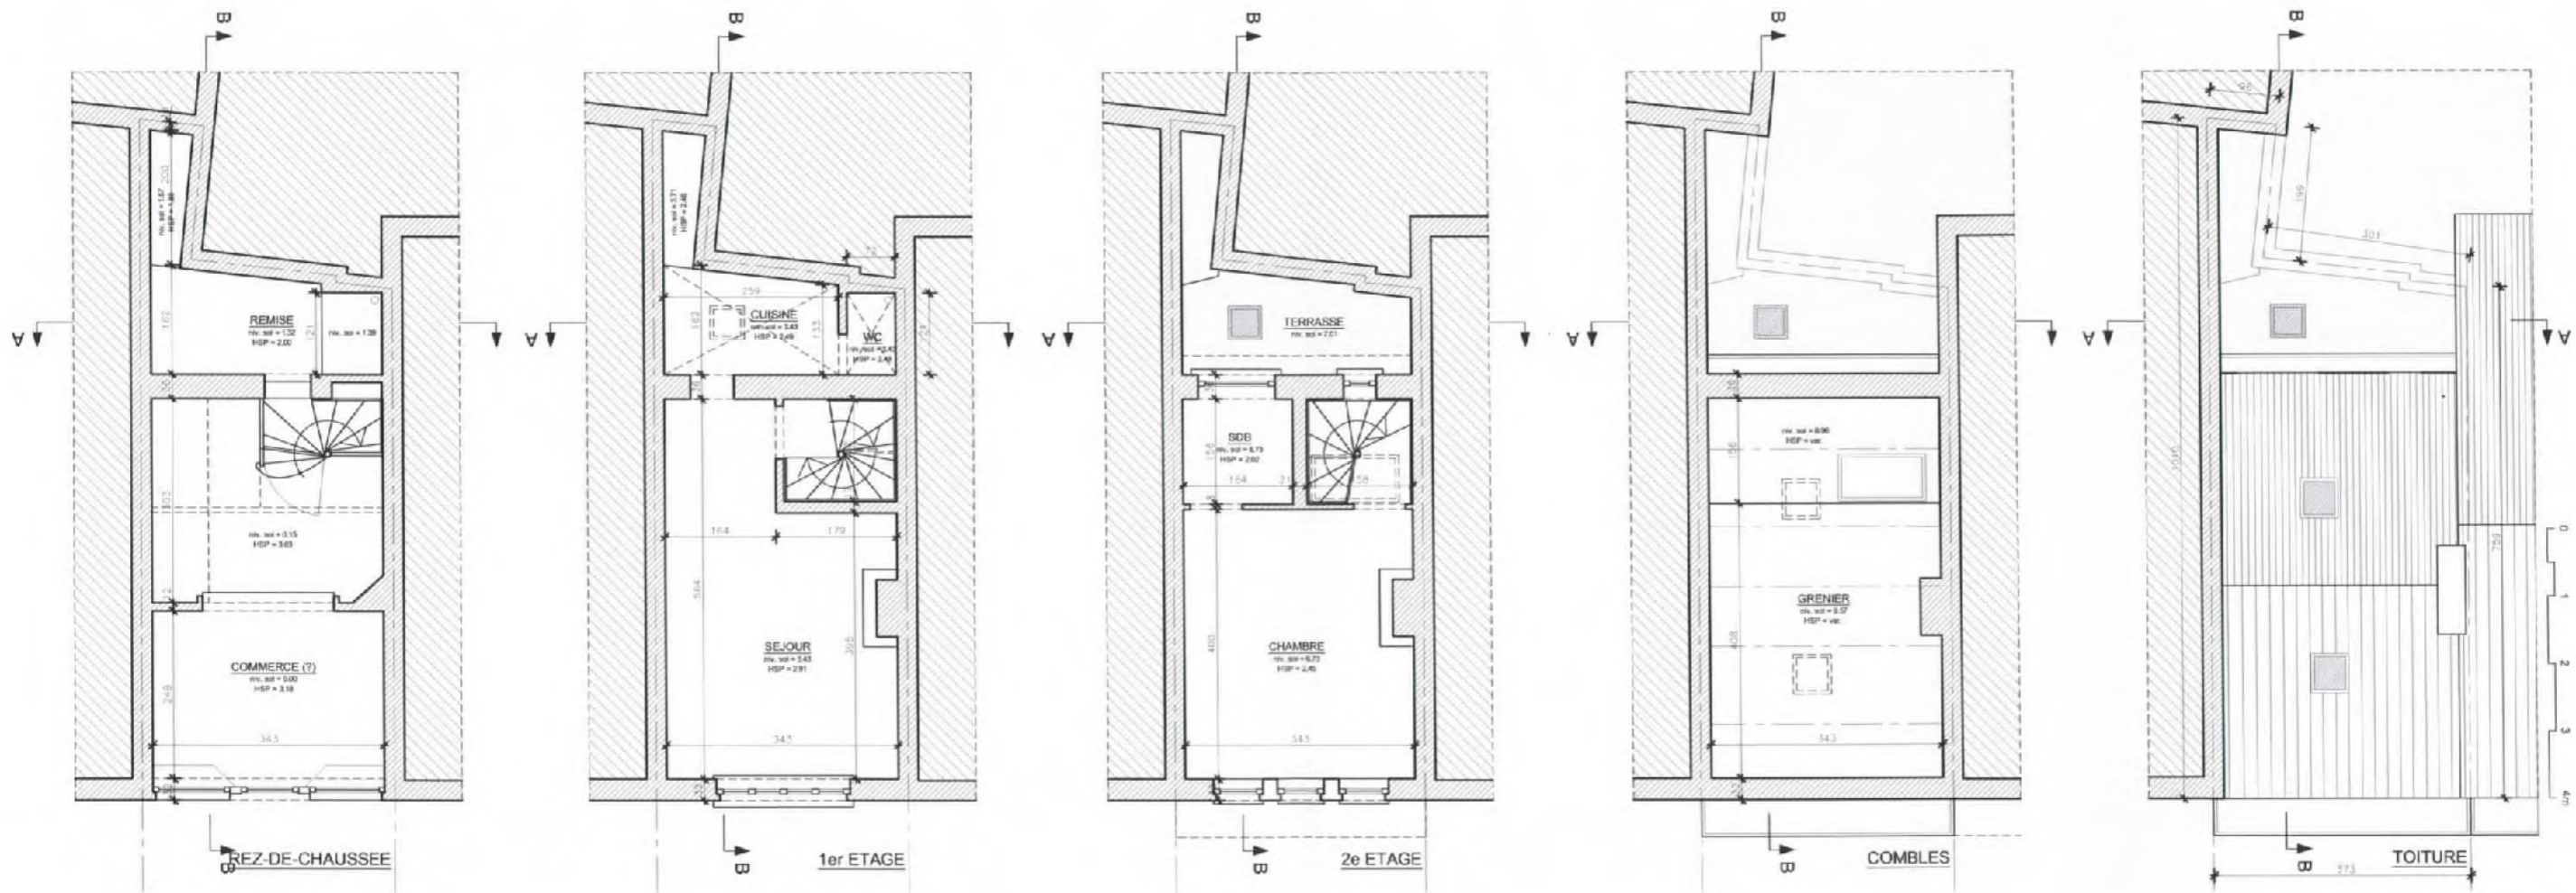

*Handwritten signature in blue ink.*


**Dédal**  
architectes  
DE MOOR Arnaud & LO BUGLIO David

Transformation d'une maison unifamiliale  
Rue du Noyer 79 - 1000 Bruxelles  
**Arnaud DE MOOR & David LO BUGLIO** Architectes  
arnaud@dedalarchitectes.com & david@dedalarchitectes.com

Maître de l'ouvrage :  
**Nikita Cols**, Chée de Waterloo 1223 à 1180 Bruxelles  
**Sarah Cols**, Av. Lambermont 32 à 1342 Ottignie-L-L-N

**Permis d'Urbanisme**  
le 14/12/2017  
Situation existante  
Plans tous niveaux - 1/100<sup>e</sup>


**A<sub>3</sub>E-1**

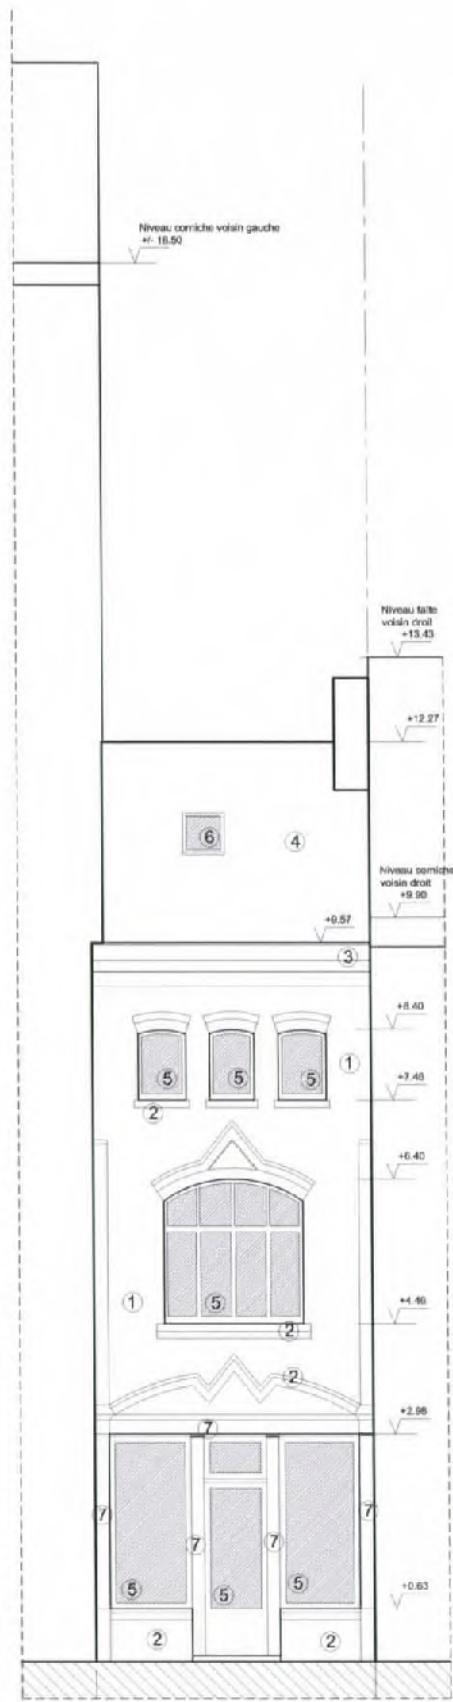


FACADE AVANT

Légende matériaux

1. Briques terre cuite teinte claire
2. Pierre bleue
3. Corniche bois peinte en gris clair
4. Revêtement bitumineux
5. Châssis bois peint en vert foncé (simple vitrage)
6. Fenêtre de toit (type Velux)
7. Habillage en bois peint en vert foncé
8. Enduit teinte grise
9. Corniche bois peinte en noir

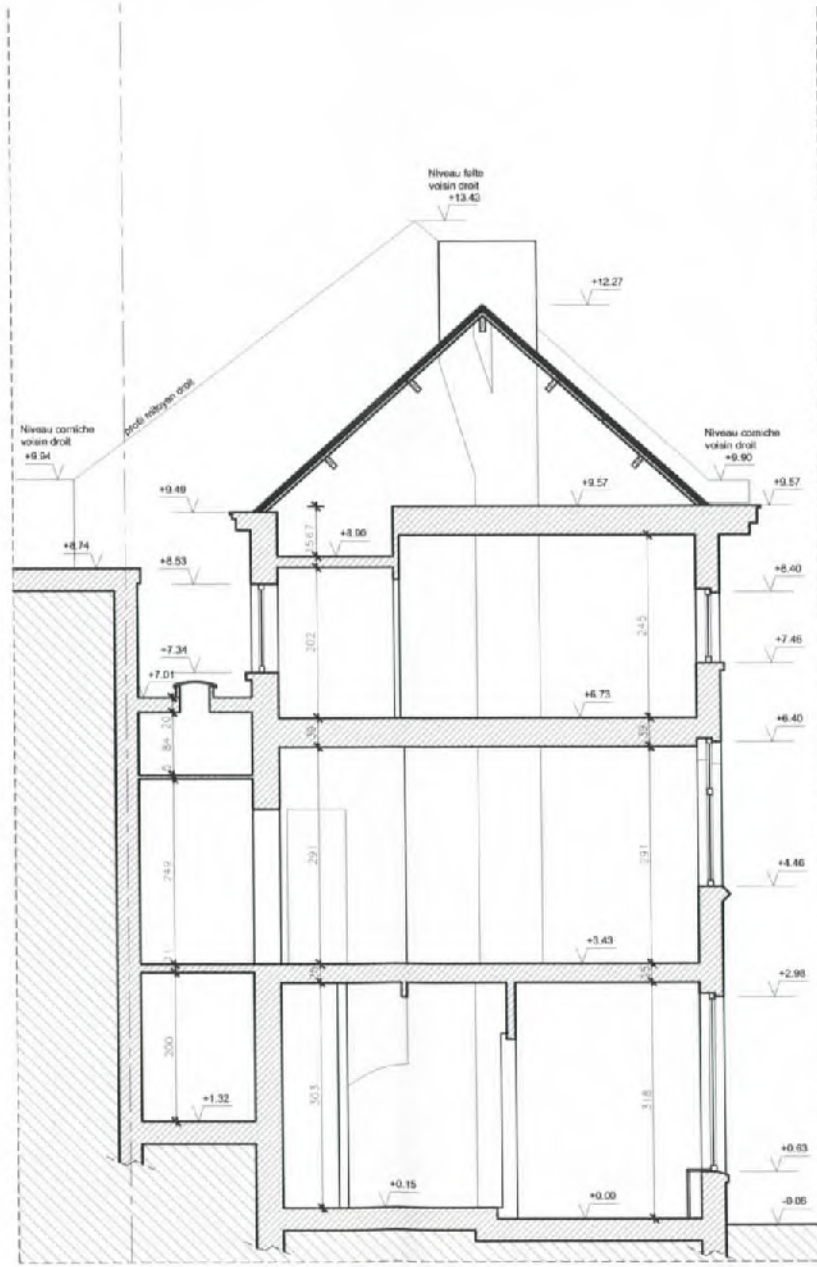

COUPE BB

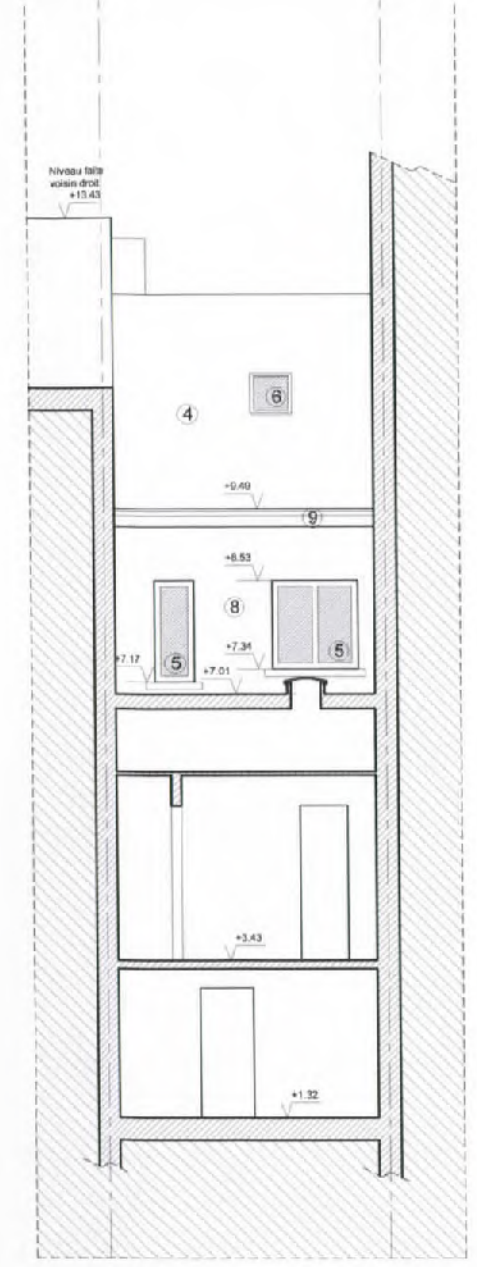

COUPE AA

*Handwritten signatures and initials in blue ink.*

**Dédal**  
architectes  
DE MOOR Arnaud & LO BUGLIO David

Transformation d'une maison unifamiliale  
Rue du Noyer 79 - 1000 Bruxelles


**Arnaud DE MOOR & David LO BUGLIO** Architectes  
amaud@dedalarchitectes.com & david@dedalarchitectes.com

Maître de l'ouvrage :

**Nikita Cols**, Chée de Waterloo 1223 à 1180 Bruxelles  
**Sarah Cols**, Av. Lambermont 32 à 1342 Ottignie-L-L-N

**Permis d'Urbanisme**  
le 14/12/2017  
**Situation existante**  
Coupes & Elevation - 1/100<sup>e</sup>

**A<sub>3</sub>E-2**

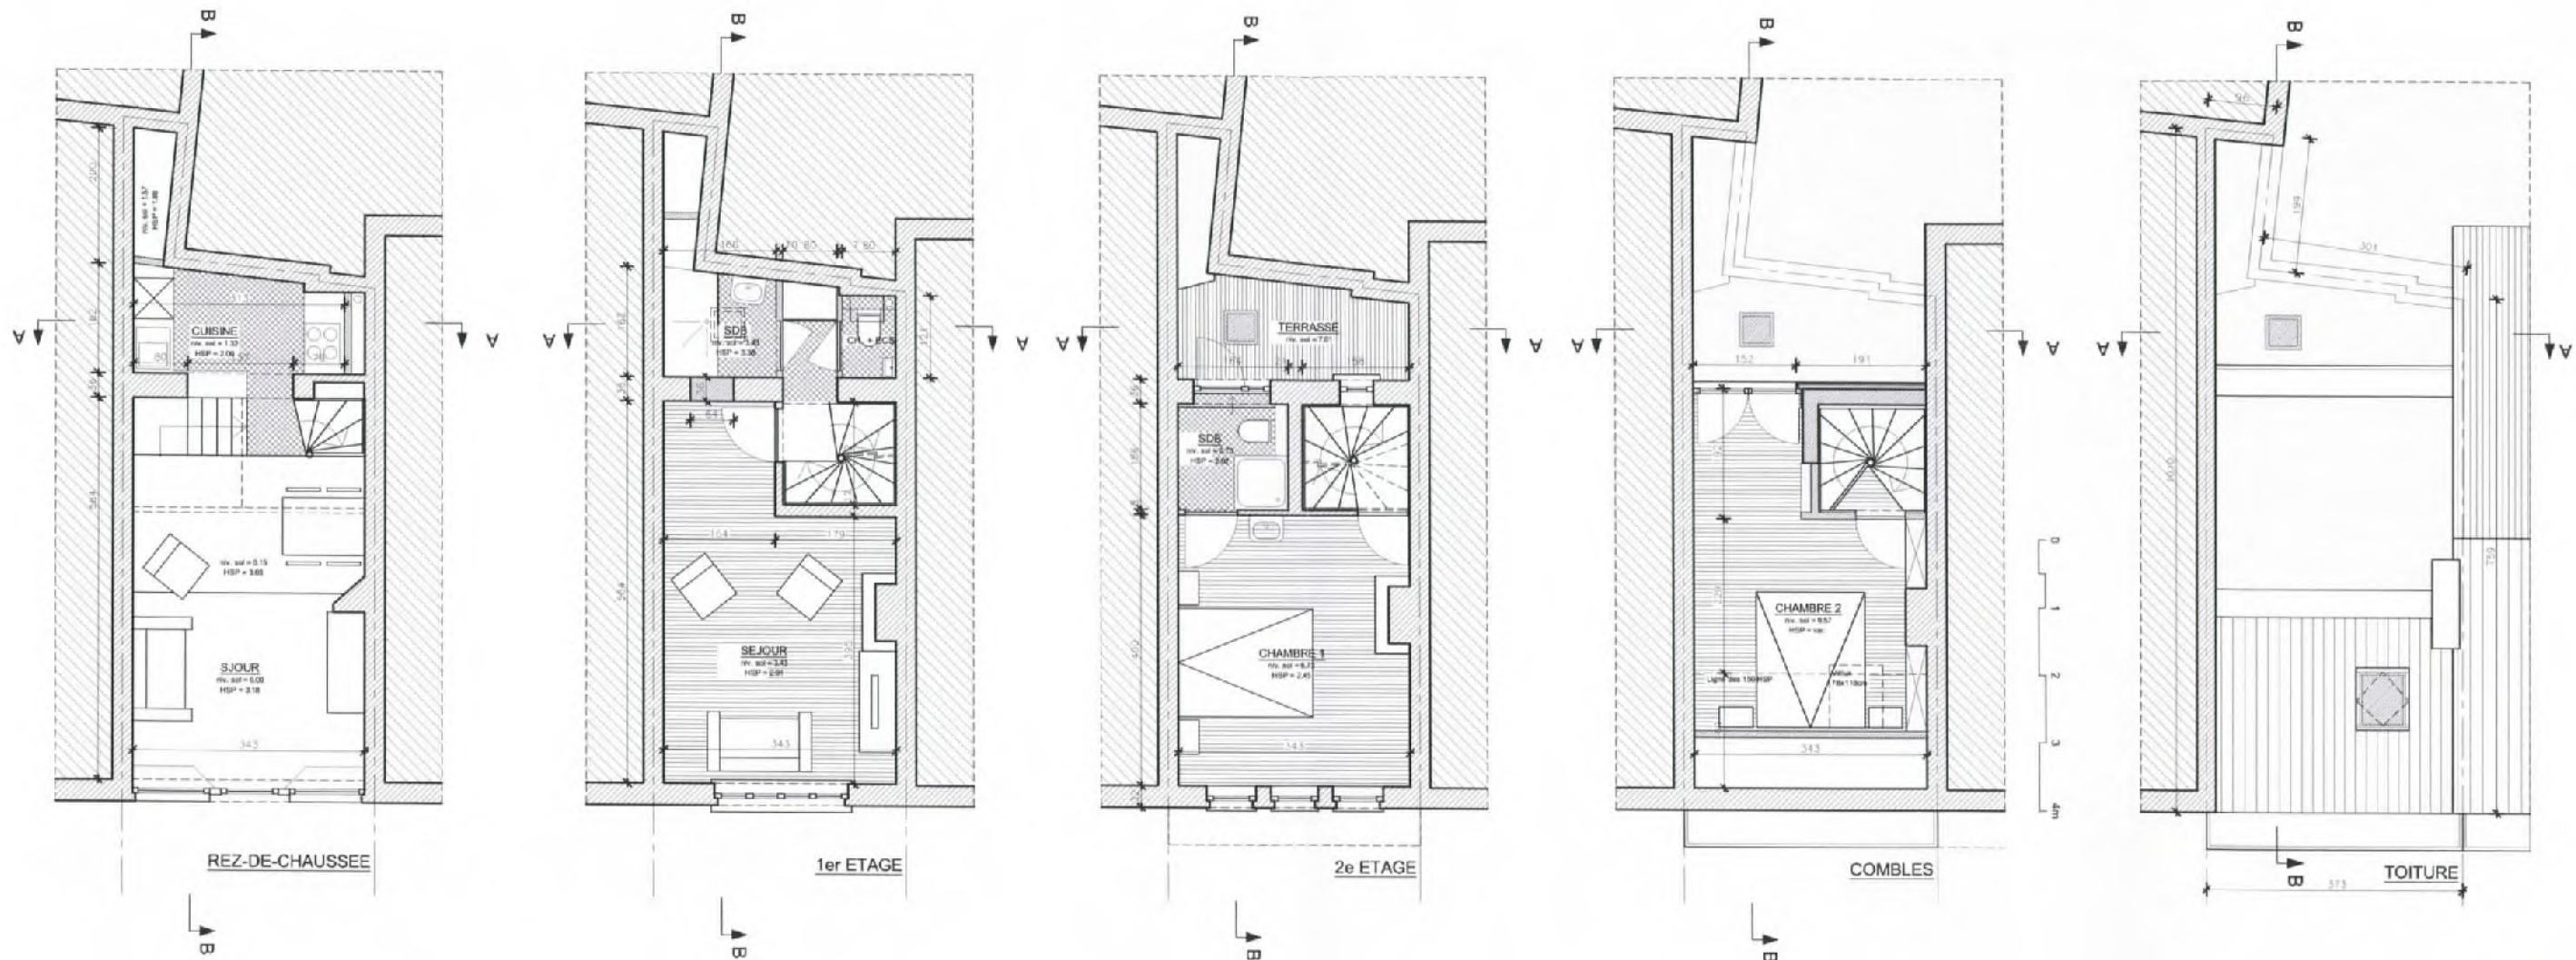

*Handwritten signature:* Je  
A  
S

**Dédal**  
architectes  
DE MOOR Arnaud & LO BUGLIO David

Transformation d'une maison unifamiliale  
Rue du Noyer 79 - 1000 Bruxelles

Amaud DE MOOR & David LO BUGLIO Architectes  
amaud@dedalarchitectes.com & david@dedalarchitectes.com

Maître de l'ouvrage :


Nikita Cols, Chée de Waterloo 1223 à 1180 Bruxelles  
Sarah Cols, Av. Lambermont 32 à 1342 Ottignie-L-L-N

**Permis d'Urbanisme**  
le 14/12/2017  
Situation projetée  
Plans tous niveaux - 1/100<sup>e</sup>

**A<sub>3</sub>P-1**

**Légende matériaux**


1. Briques terre cuite teinte claire
2. Pierre bleue
3. Corniche bois peinte en gris clair
4. Revêtement bitumineux
5. Châssis bois peint en vert foncé (simple vitrage)
6. Fenêtre de toit (type Velux)
7. Habillage en bois peint en vert foncé
8. Enduit teinte grise
9. Corniche bois peinte en noir
10. Nouveau bardage bois
11. Nouveau châssis bois peint en vert foncé (double vitrage)
12. Nouvelles tuiles en terre cuite
13. Nouvelle fenêtre de toit (type Velux)
14. Nouveau châssis bois (double vitrage)
15. Nouveau garde-corps en ferronnerie noire

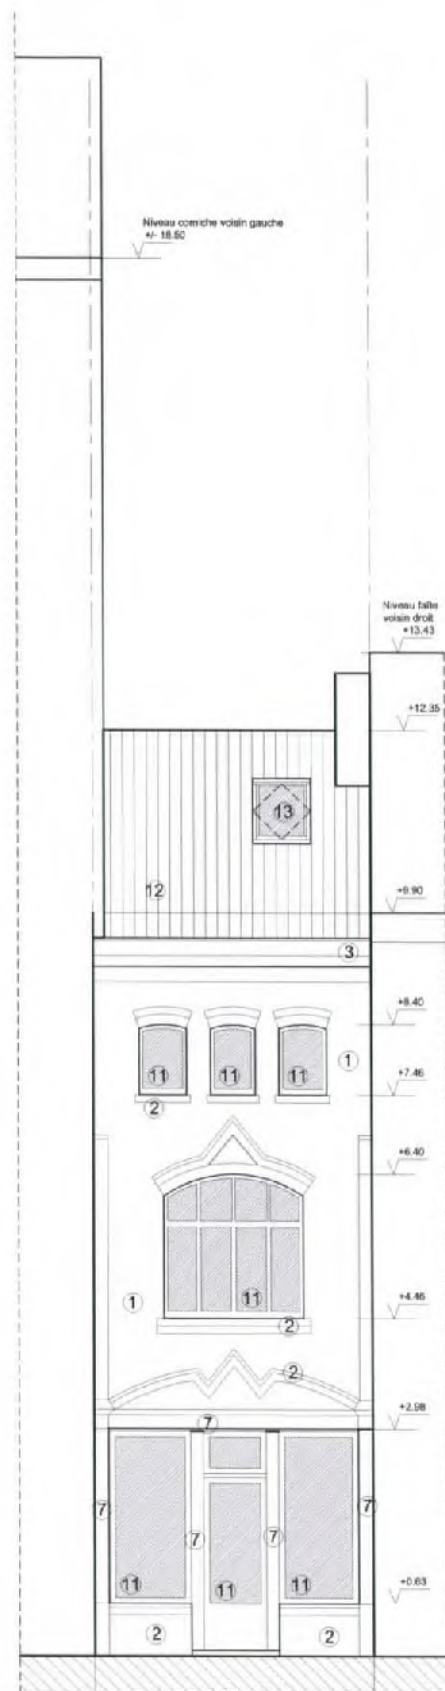

FACADE AVANT



COUPE BB

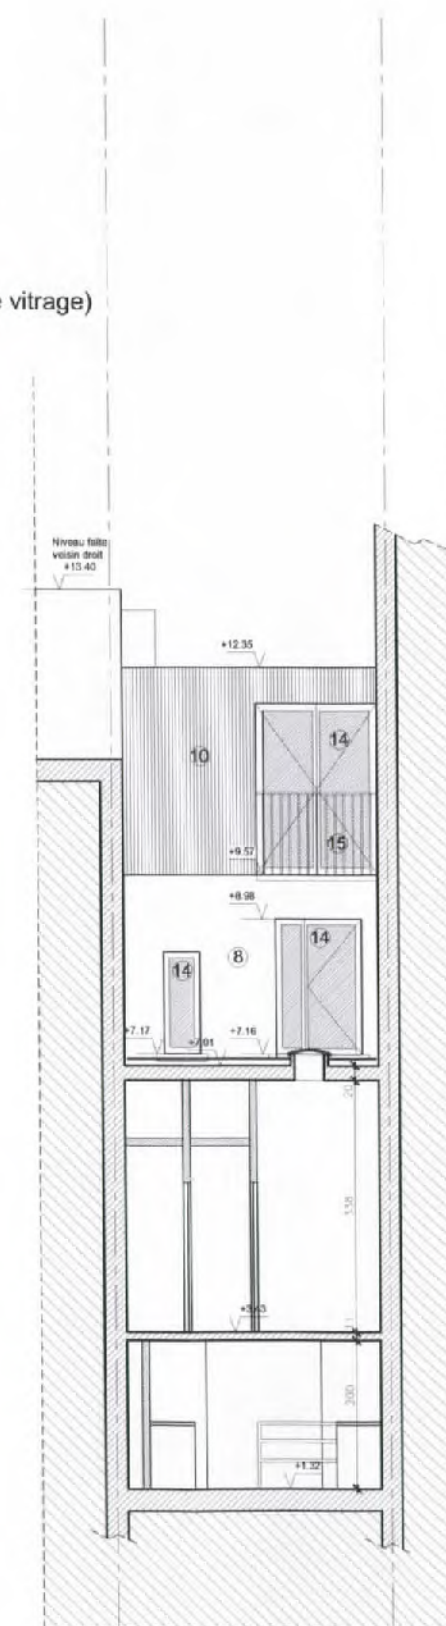

COUPE AA

*Handwritten signatures and initials in blue ink.*

**Dédal**  
architectes  
DE MOOR Arnaud & LO BUGLIO David

Transformation d'une maison unifamiliale  
Rue du Noyer 79 - 1000 Bruxelles

Arnaud DE MOOR & David LO BUGLIO Architectes  
arnaud@dedalarchitectes.com & david@dedalarchitectes.com

Maître de l'ouvrage :

Nikita Cols, Chée de Waterloo 1223 à 1180 Bruxelles  
Sarah Cols, Av. Lambermont 32 à 1342 Ottignie-L-L-N

**Permis d'Urbanisme**  
le 14/12/2017  
Situation projetée  
Coupes & Elevation - 1/100<sup>e</sup>

**A<sub>3</sub>P-2**