


Dossier Photo : 29-31 rue des Gravelines - 1000 Bruxelles

27718

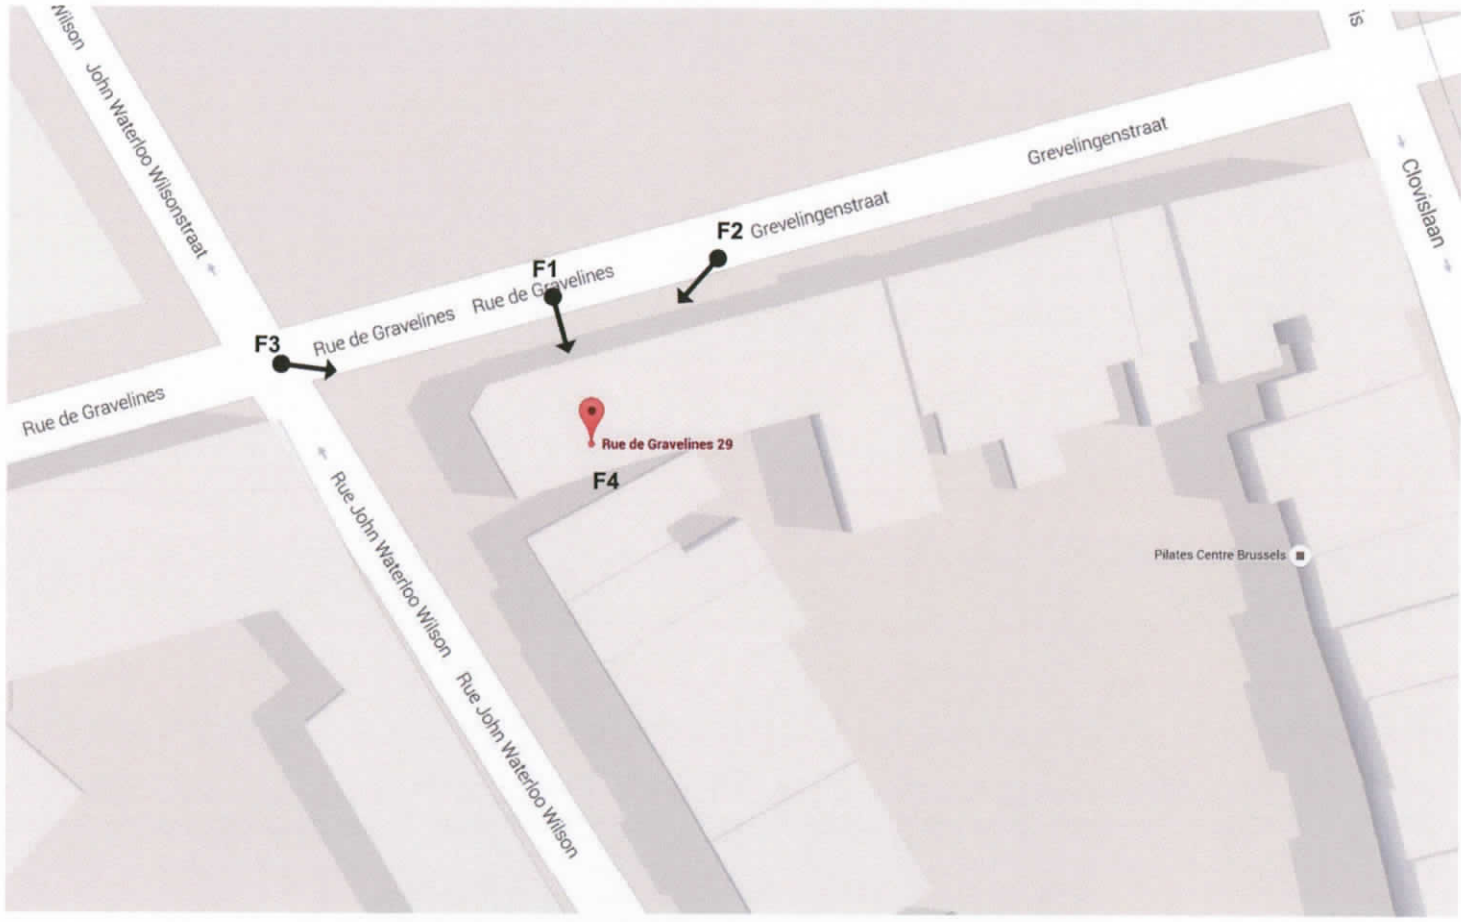

Rue des Gravelines



Demande de permis d'urbanisme - mars 2018
Maître d'ouvrage: Mr Rémi Fortemps - Architecte: Mr Vincent de Puydt



F-4 - Façade arrière - Vue du palier au 3ème Etage




F-3 - façade avant - rue des Gravelines




F-2 - façade avant - rue des Gravelines

Vue de la partie arrière du bâtiment

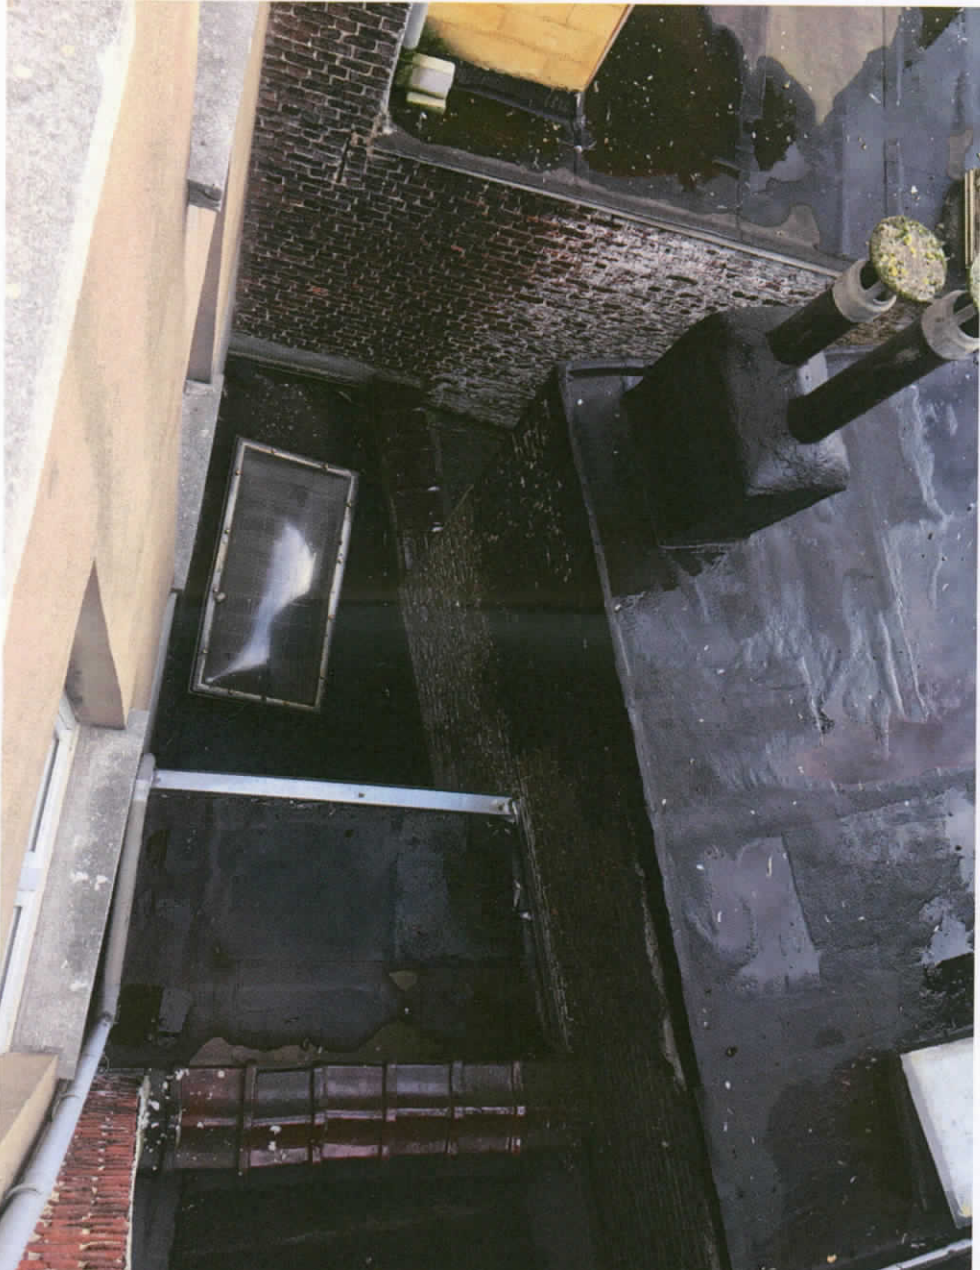


Demande de permis d'urbanisme - mars 2018

Maître d'ouvrage: Mr Rémi Fortemps - Architecte: Mr Vincent de Puydt


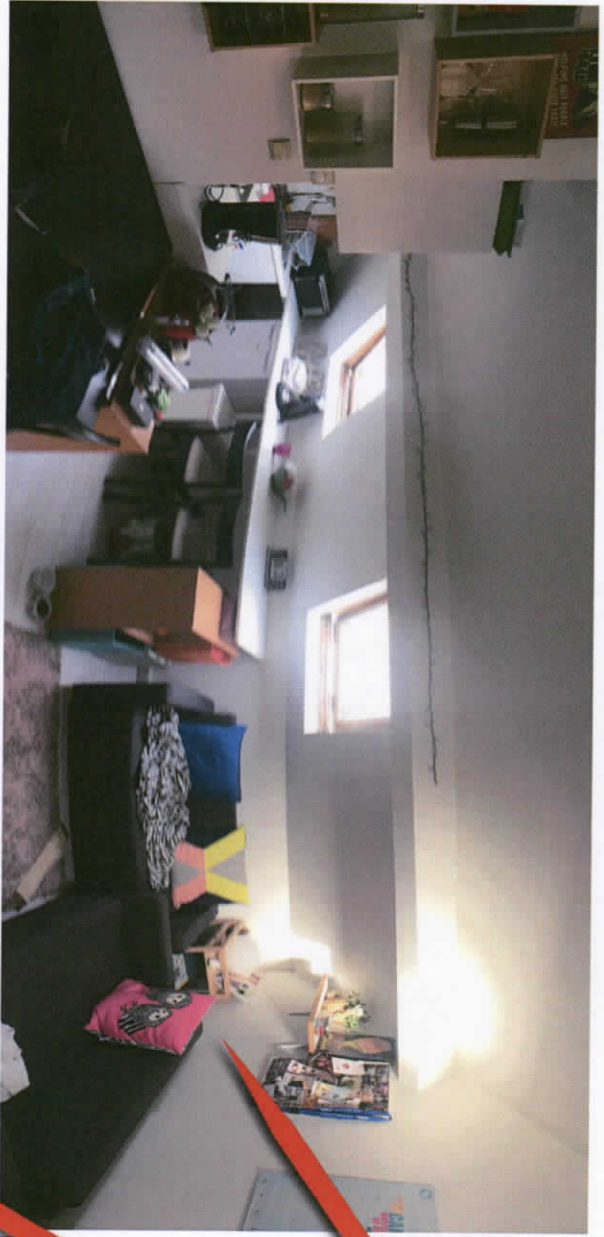


Étage 3 ème - Situation existante de Fait - A rég

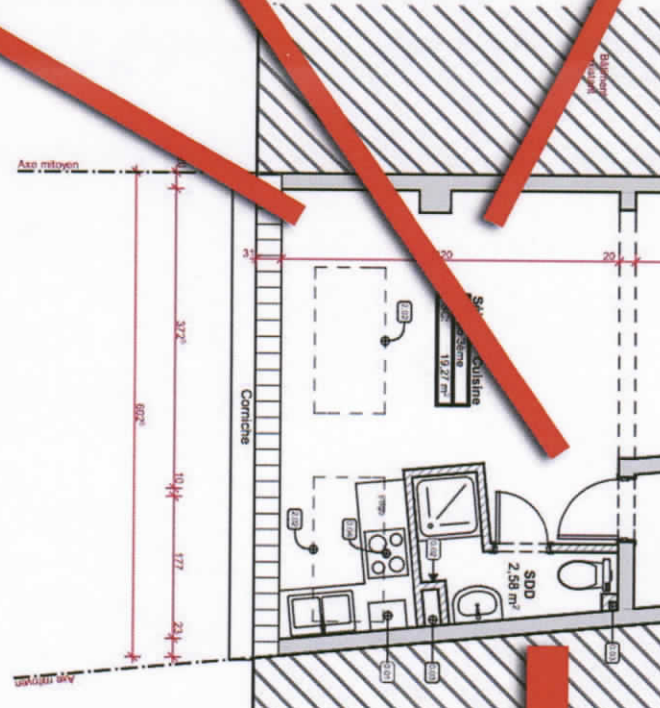


Demande de permis d'urbanisme - mars 2018

Maitre d'ouvrage: Mr Rémi Fortemps - Architecte: Mr Vincent de Puydt

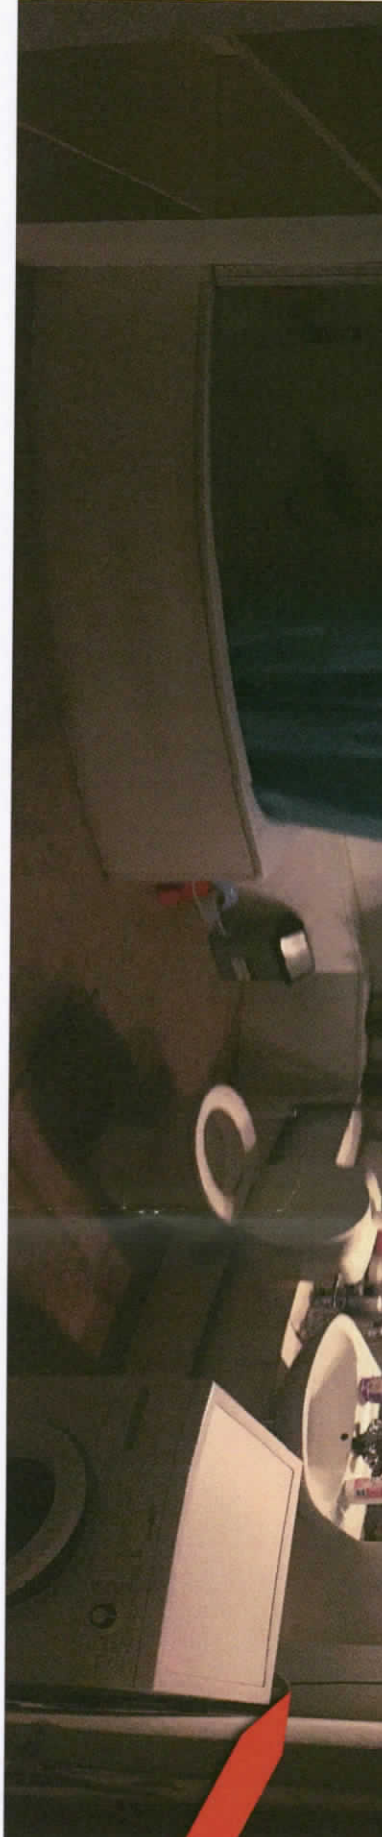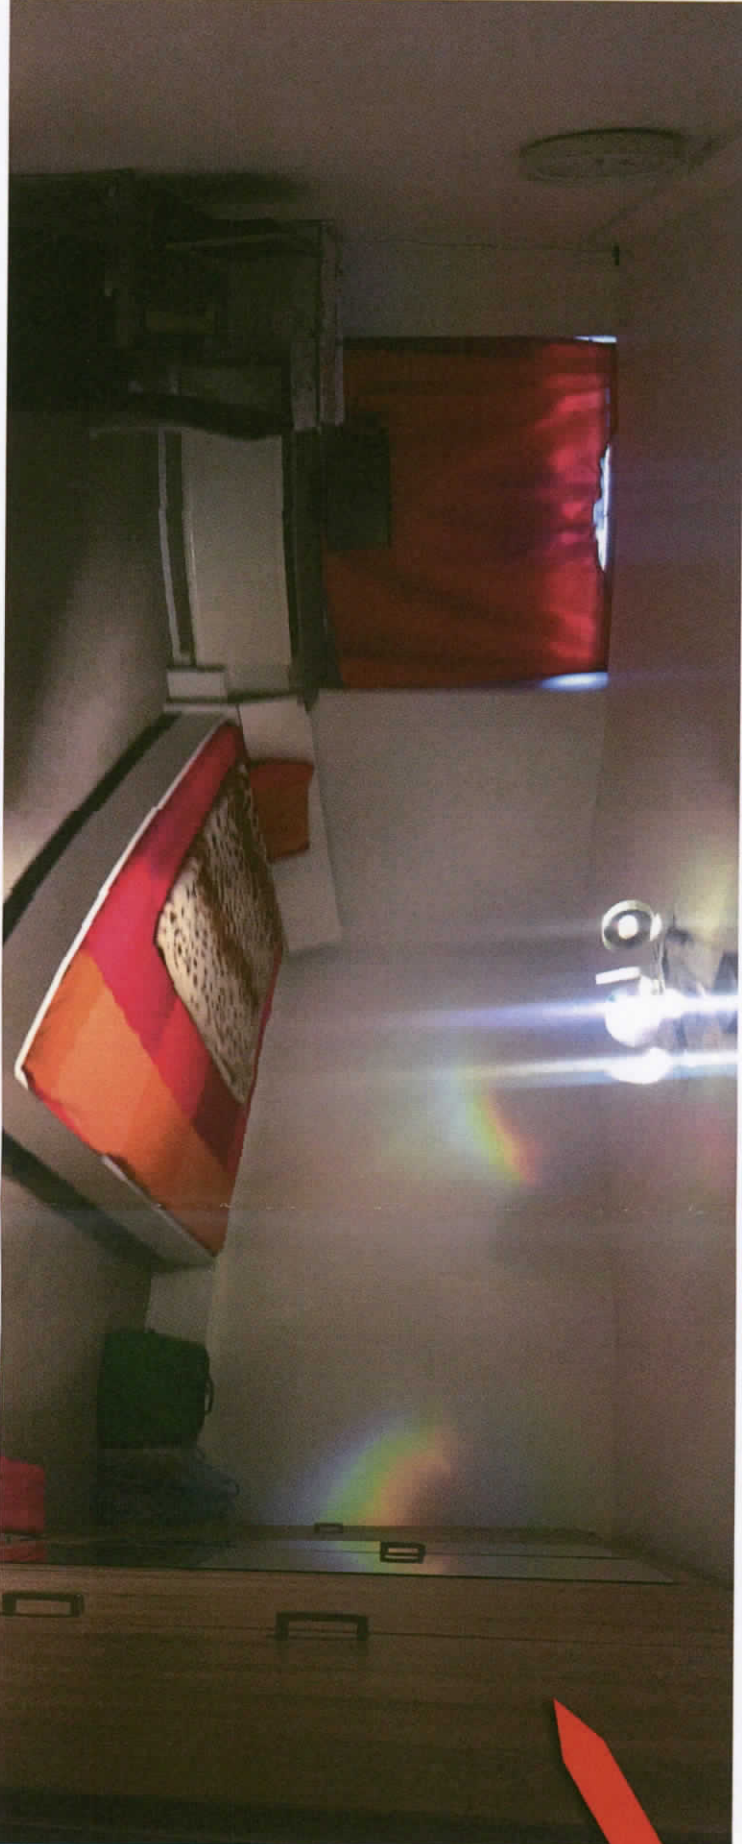

Demande de permis d'urbanisme - mars 2018

Maître d'ouvrage: Mr Rémi Fortemps - Architecte: Mr Vincent de Puydt

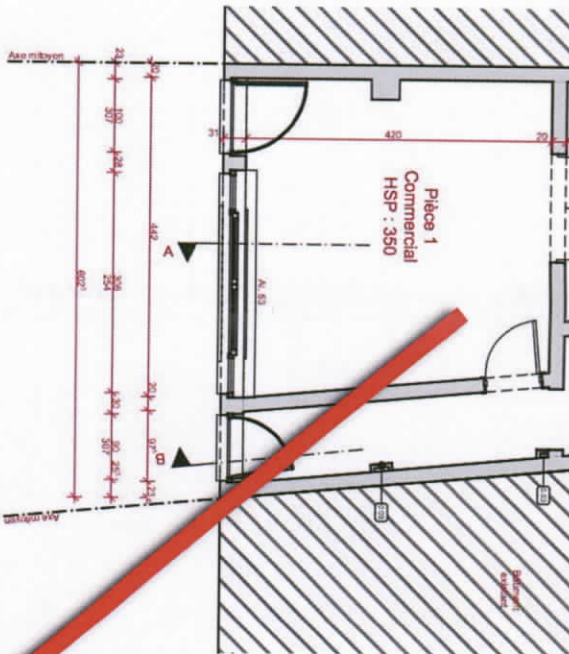

Rez-de-chaussée - Situation existante de fait
1:100

