

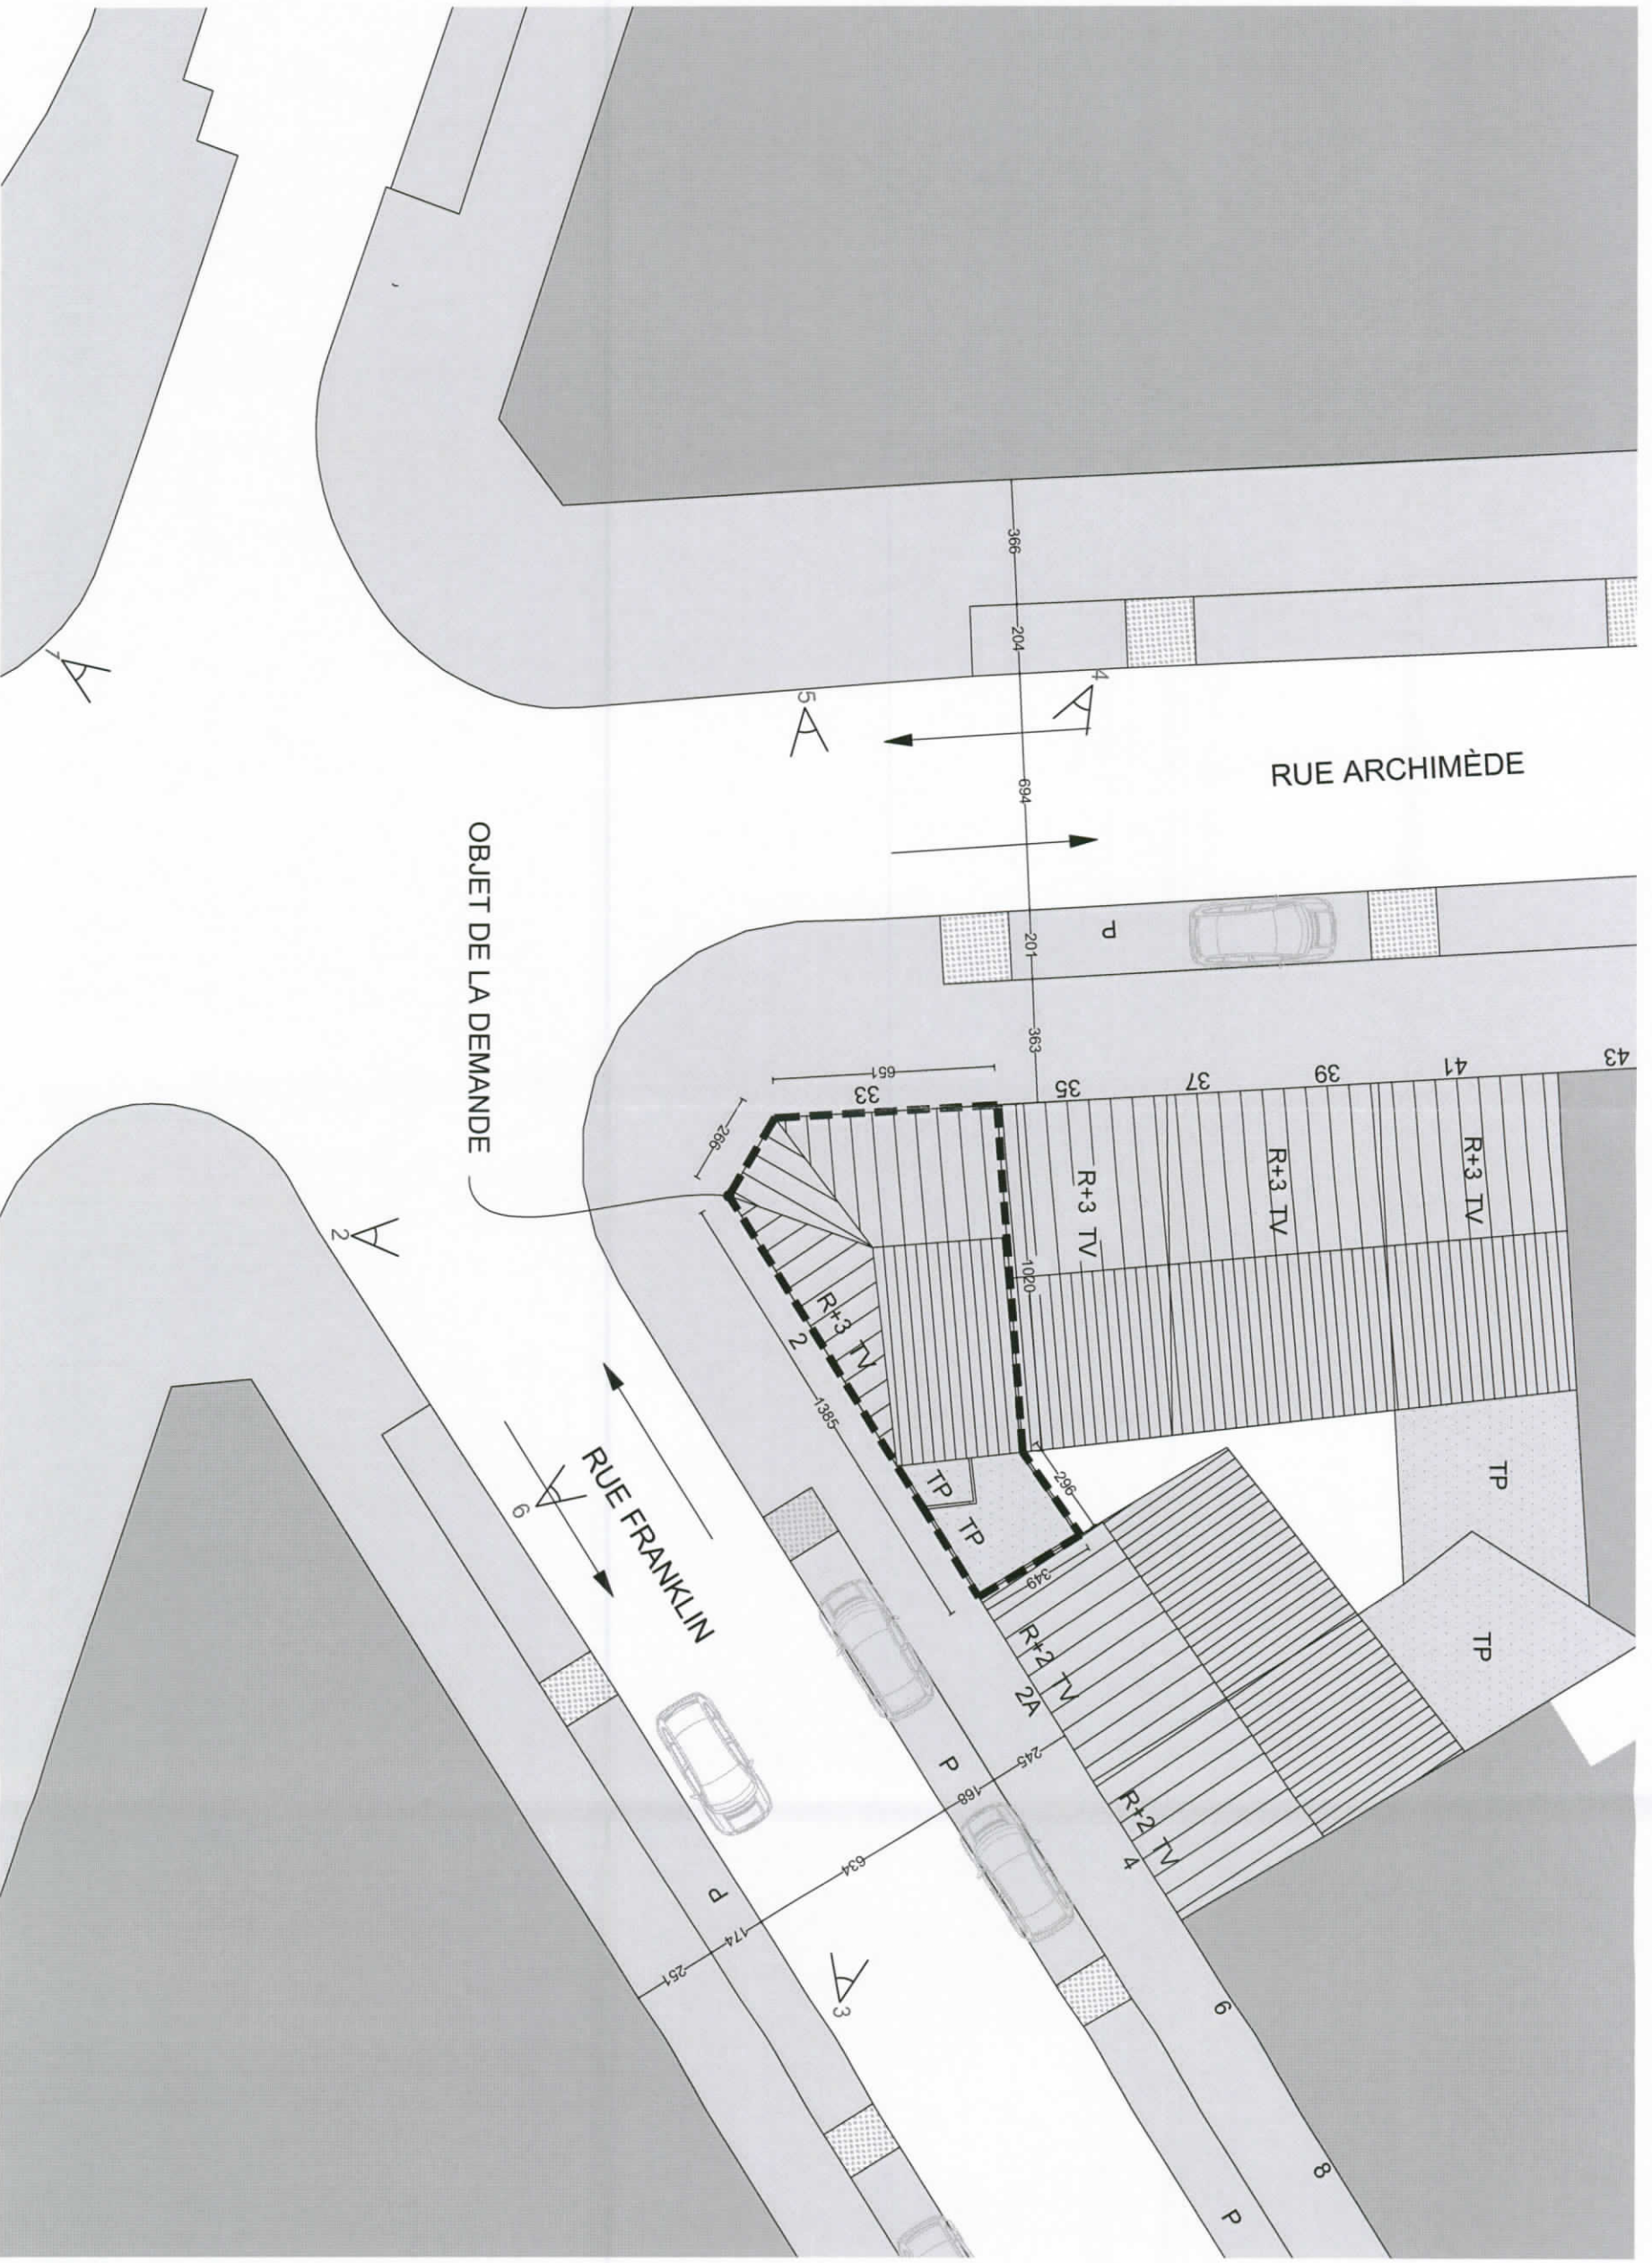


PROJECT LE BOTANISTE	CLIENT LE BOTANISTE DEVELOPMENT Rue des Champs Elysees 6 1050 Ixelles	ARCHITECT Why Architecture sc sprl Boulevard Guillaume Van Huelst, 26 B-1190 Brussels	T +32 (0)2 325 70 25 info@whyarchitecture.eu www.whyarchitecture.eu	PHASE Permis d'Urbanisme	DESCRIPTION A3 SYNTHÈSE	DATE 06/06/18	PLAN N° P01
-------------------------	--	--	---	-----------------------------	----------------------------	------------------	----------------

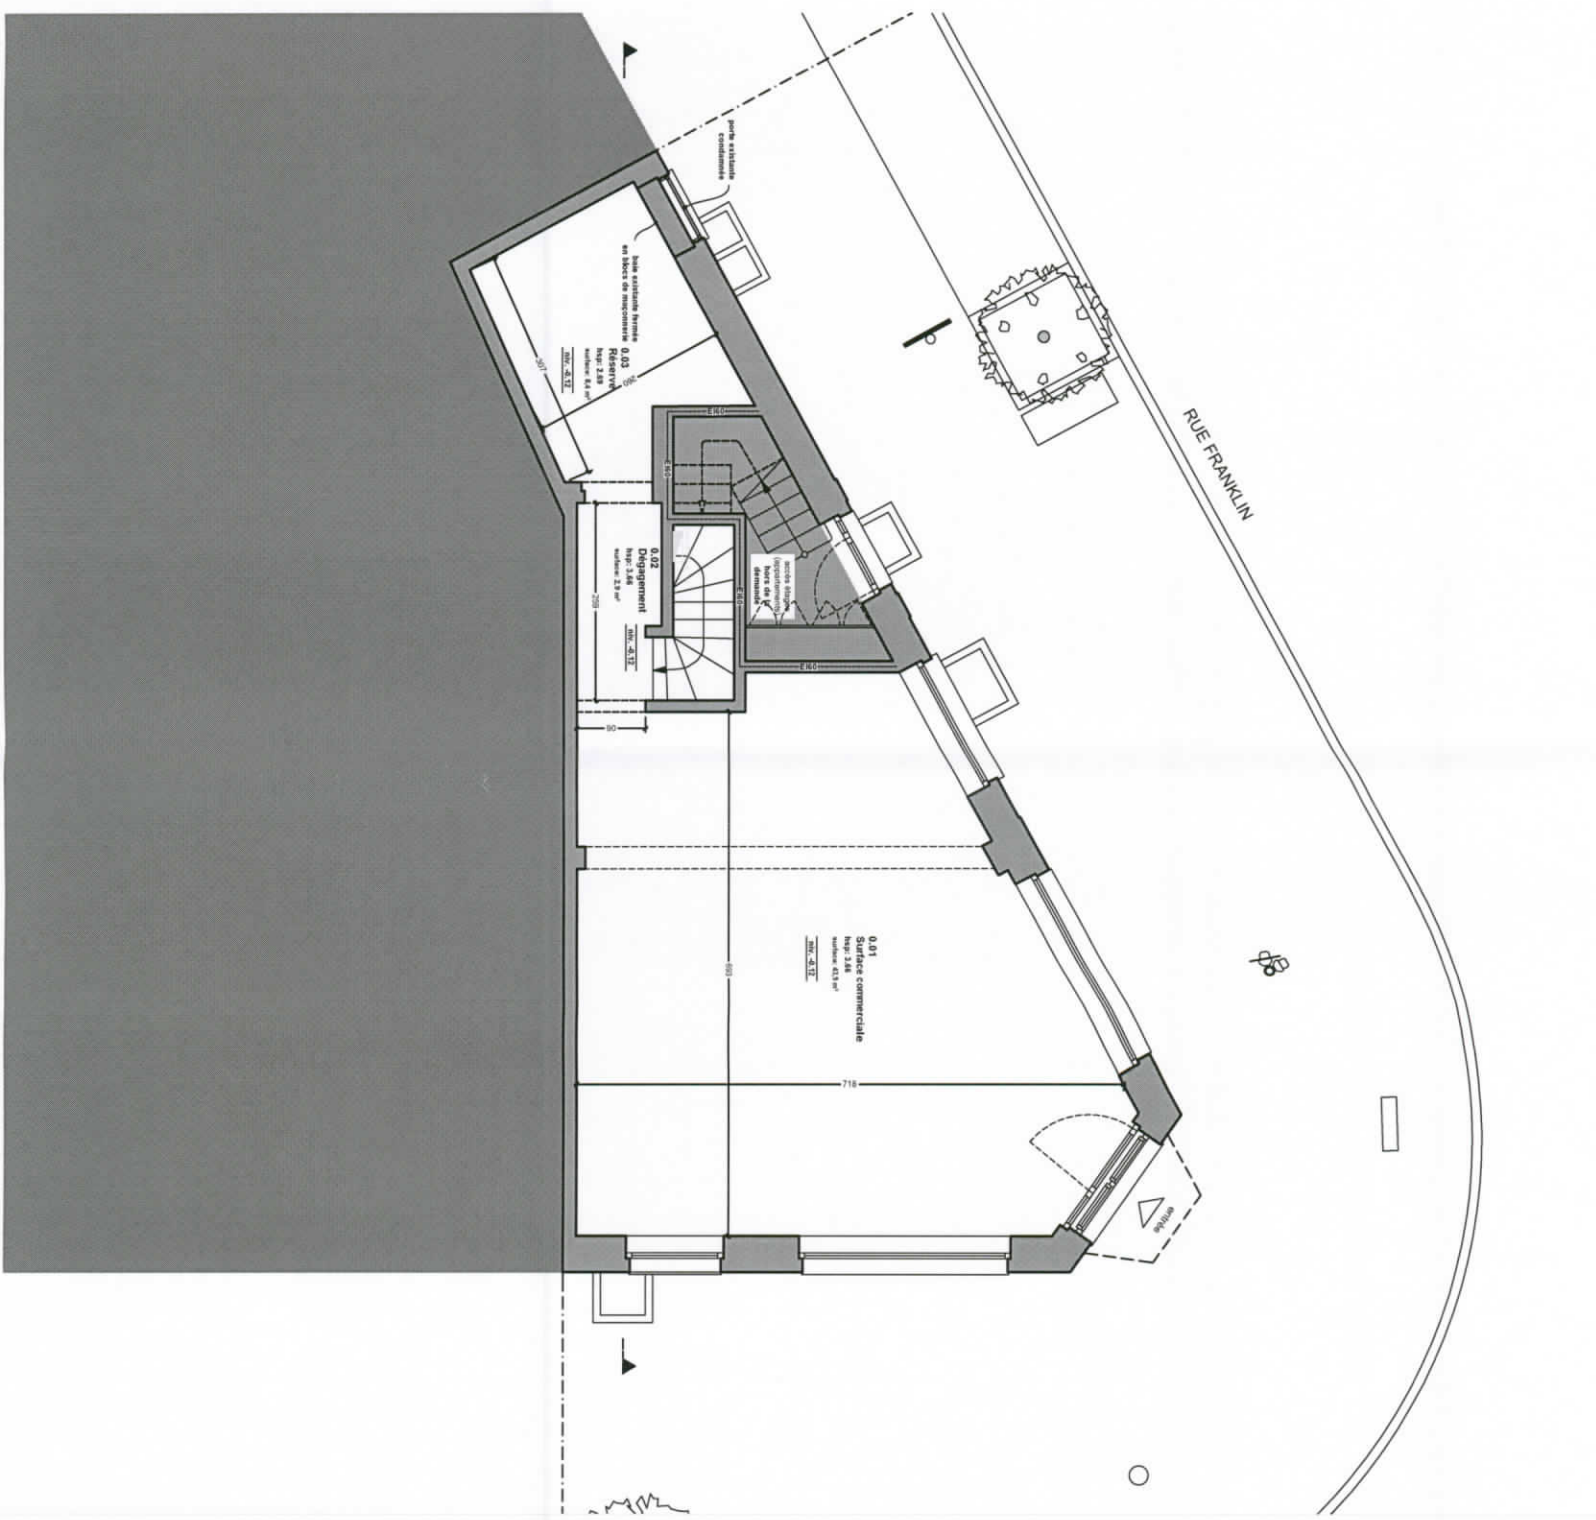

PROJECT LE BOTANISTE	CLIENT LE BOTANISTE DEVELOPMENT Rue des Champs Elysees, 6 75008 PARIS	ARCHITECT Why Architecture sc. spl Boulevard Gaiusmann 11 Haiden, 28 B-1190 BRUXELLES	T +32 (0)2 325 70 25 info@whyarchitecture.eu www.whyarchitecture.eu	PHASE Permis d'Urbanisme	DESCRIPTION A3 SYNTHÈSE	DATE 06/06/18	PLAN N° P02
-------------------------	--	--	---	-----------------------------	----------------------------	------------------	----------------

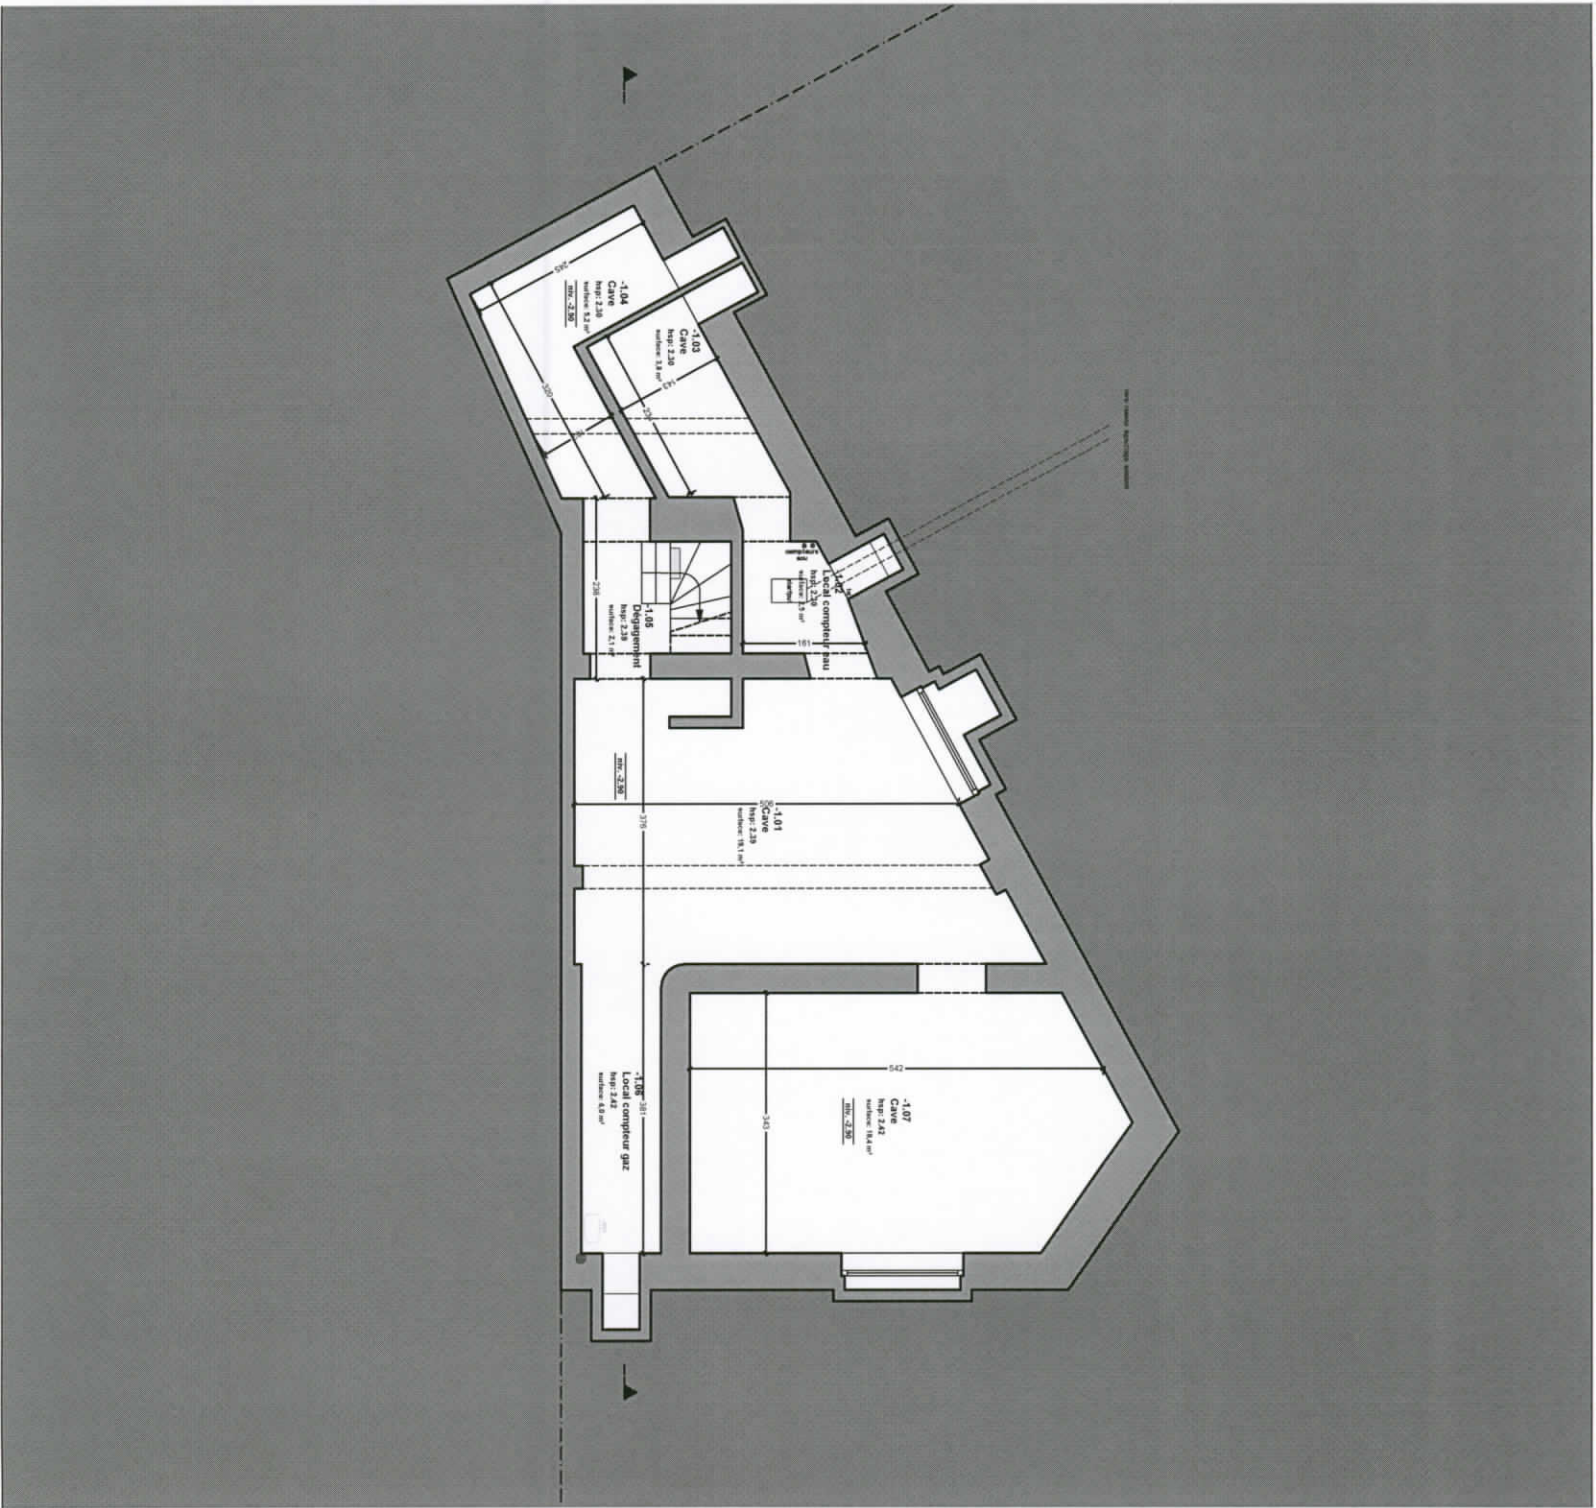

PLAN DE CAVE ECH. 1/100
Situation existante

PROJECT
LE BOTANISTE

CLIENT
LE BOTANISTE DEVELOPMENT
Rue des Champs Elysees, 6
1050 Ixelles

ARCHITECT
Why Architecture sc sprl
Boulevard Guillaume Van Hadeln, 26
B-1190 Brussels

T +32 (0)2 325 70 25
info@whyarchitecture.eu
www.whyarchitecture.eu



PLAN DE RDC ECH. 1/100
Situation existante

why
ARCHITECTURE

PHASE
Permis d'Urbanisme


DESCRIPTION
A3 SYNTHÈSE

DATE
06/06/18

PLAN N°
P03

NE FAIT PAS L'OBJET DE LA DEMANDE

OBJET DE LA DEMANDE

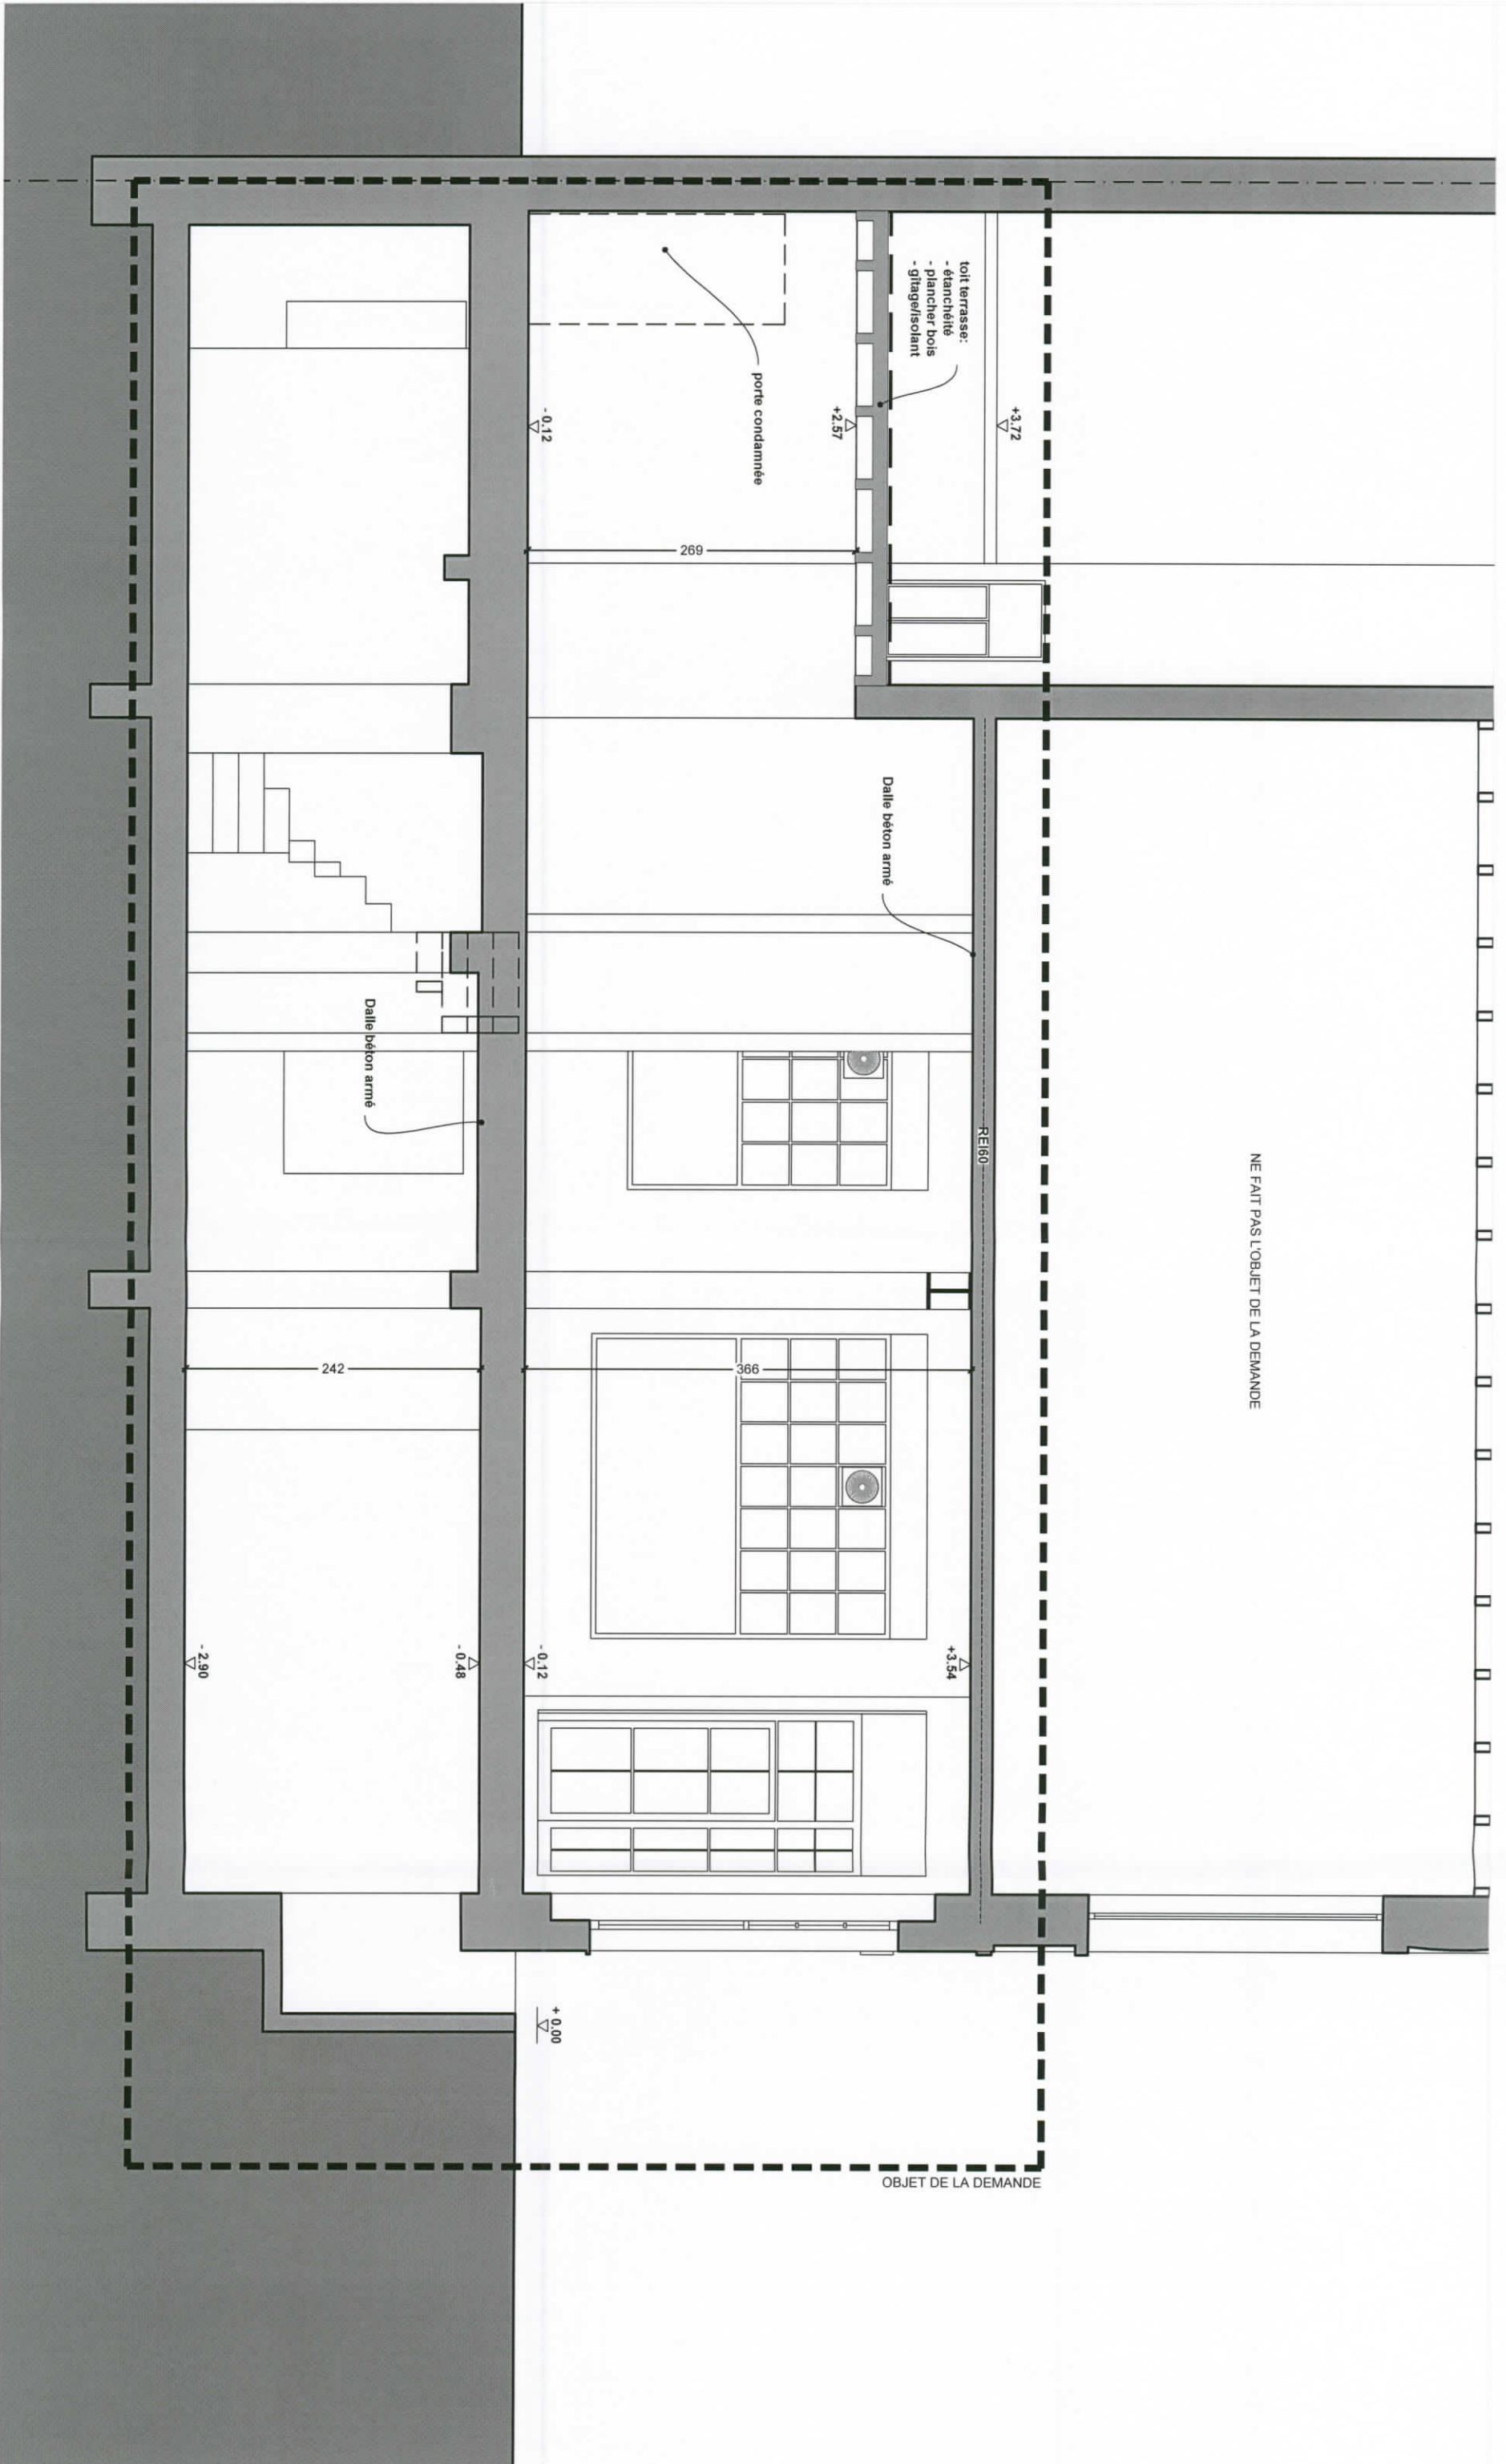

COUPE AA' ECH. 1/50
Situation existante

PROJECT
LE BOTANISTE

CLIENT
LE BOTANISTE DEVELOPMENT
Rue des Champs Elysées, 8
1050 Jetteles

ARCHITECT
Why Architecture sc sprl
Rue Van Halbeek, 28
B-1190 Brussels

T +32 (0)2 325 70 25
info@whyarchitecture.eu
www.whyarchitecture.eu

why
ARCHITECTURE

PHASE
Permis d'urbanisme

DESCRIPTION
A3 SYNTHÈSE




DATE
06/06/18

PLAN N°
P04

LÉGENDES

- 1 Peinture sur cimentage / blanc cassé
Existant
- 2 Peinture sur cimentage / beige
Existant
- 3 Peinture sur cimentage / vert foncé
Existant
- 4 Châssis fixe en bois vert foncé / vitrage clair
Existant
- 5 Châssis bois marron foncé / vitrage clair
Existant
- 6 Châssis bois marron foncé / vitrage sable
Existant
- 7 Bois peint blanc cassé, vert foncé
Existant
- 8 Soupirail Fer forgé
Existant
- 9 Garde corps fer forgé
Existant
- 10 Bois peint blanc cassé, vert foncé
Existant
- 11 Peinture sur cimentage / vert foncé (NCS S 7010-G10Y)
- 12 Carrelage 13x13 Blanc "Old Mix"
- 13 Tente solaire, teinte vert foncé
- 14 Marquise fer forgé
- 15 Tableau Publicitaire, Chêne Naturel
Existant
- 16 Châssis chêne naturel / vitrage clair
Existant
- 17 Porte Local Poubelle Ventilée
- 18 Texte peint blanc RAL 9016

- Démolition
- Nouvelle maçonnerie

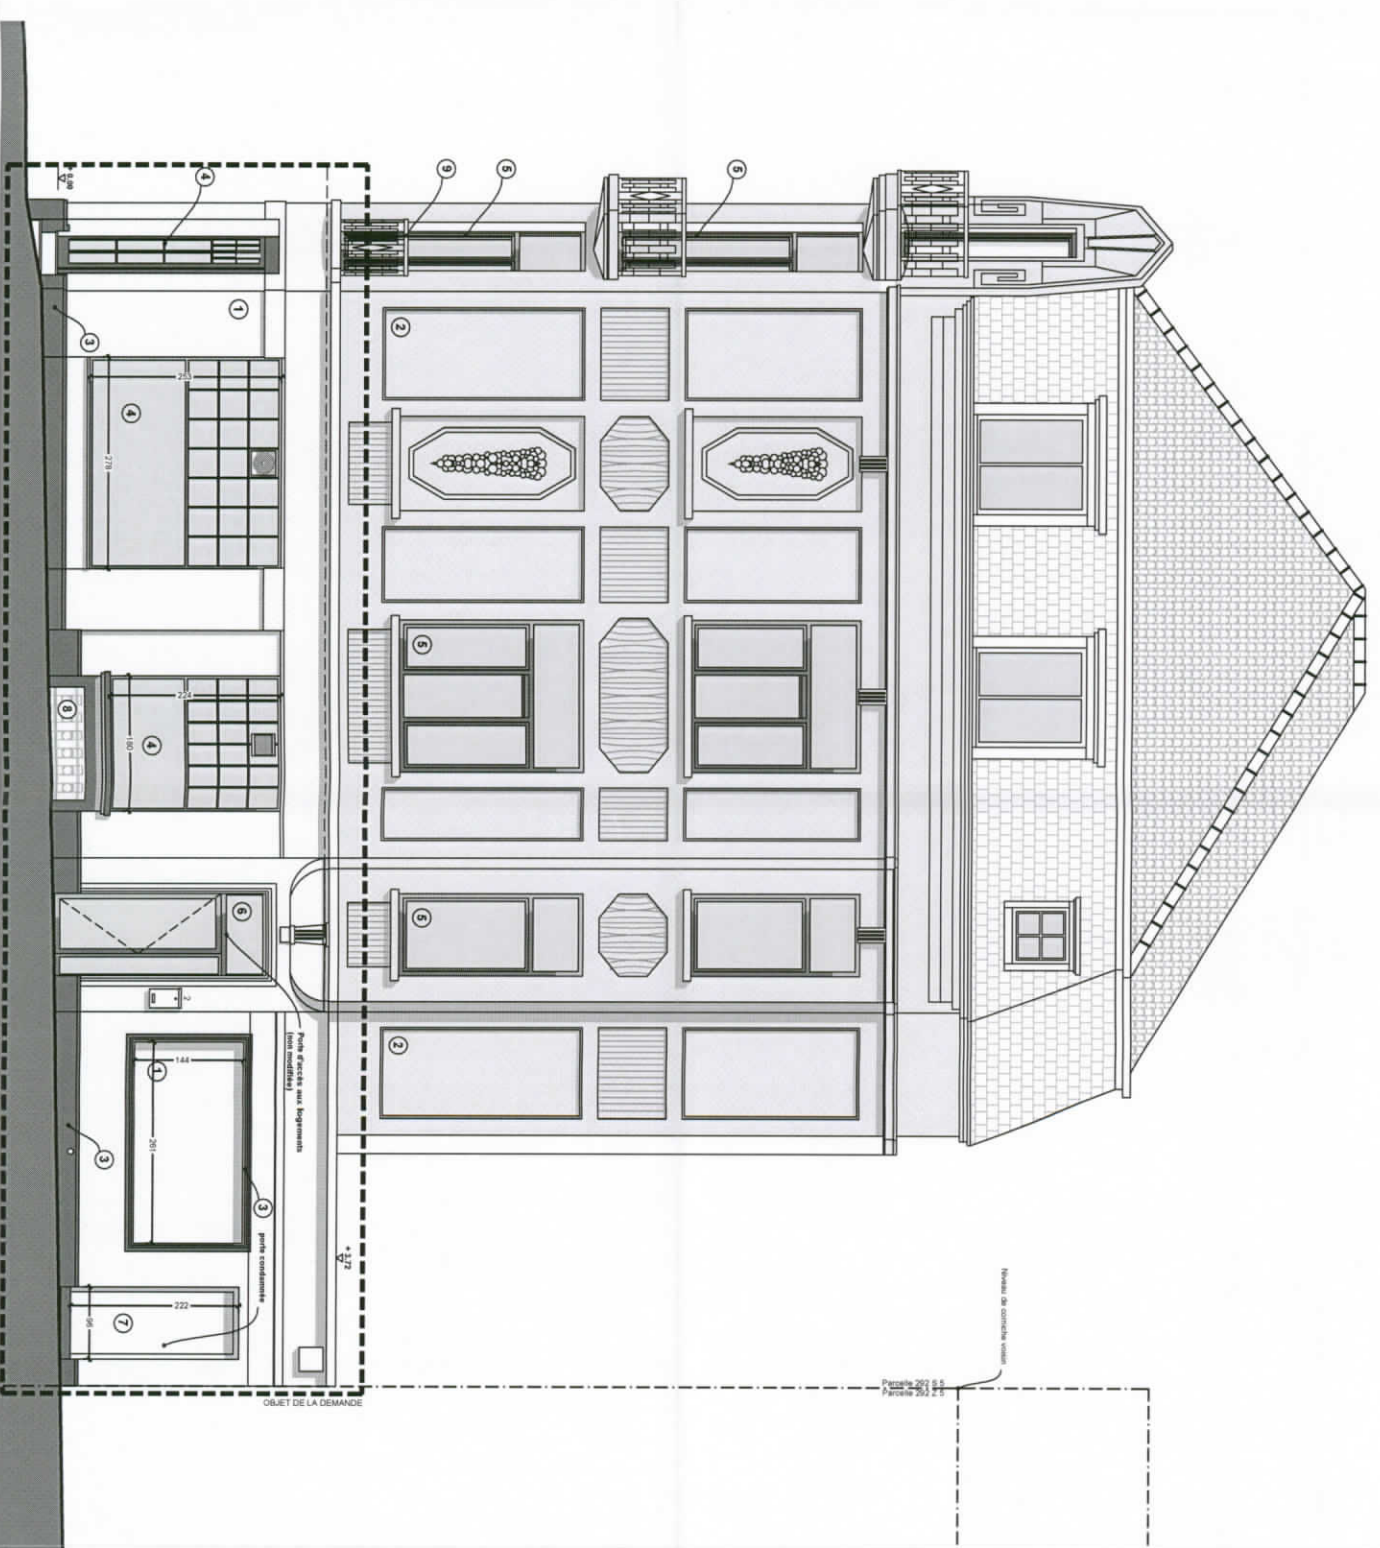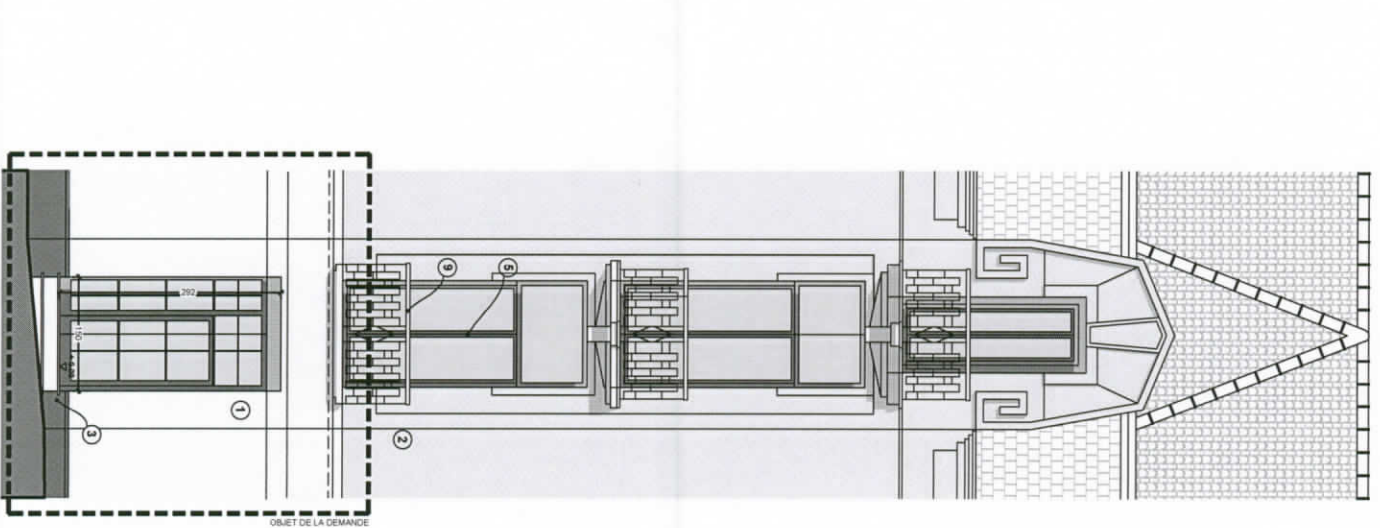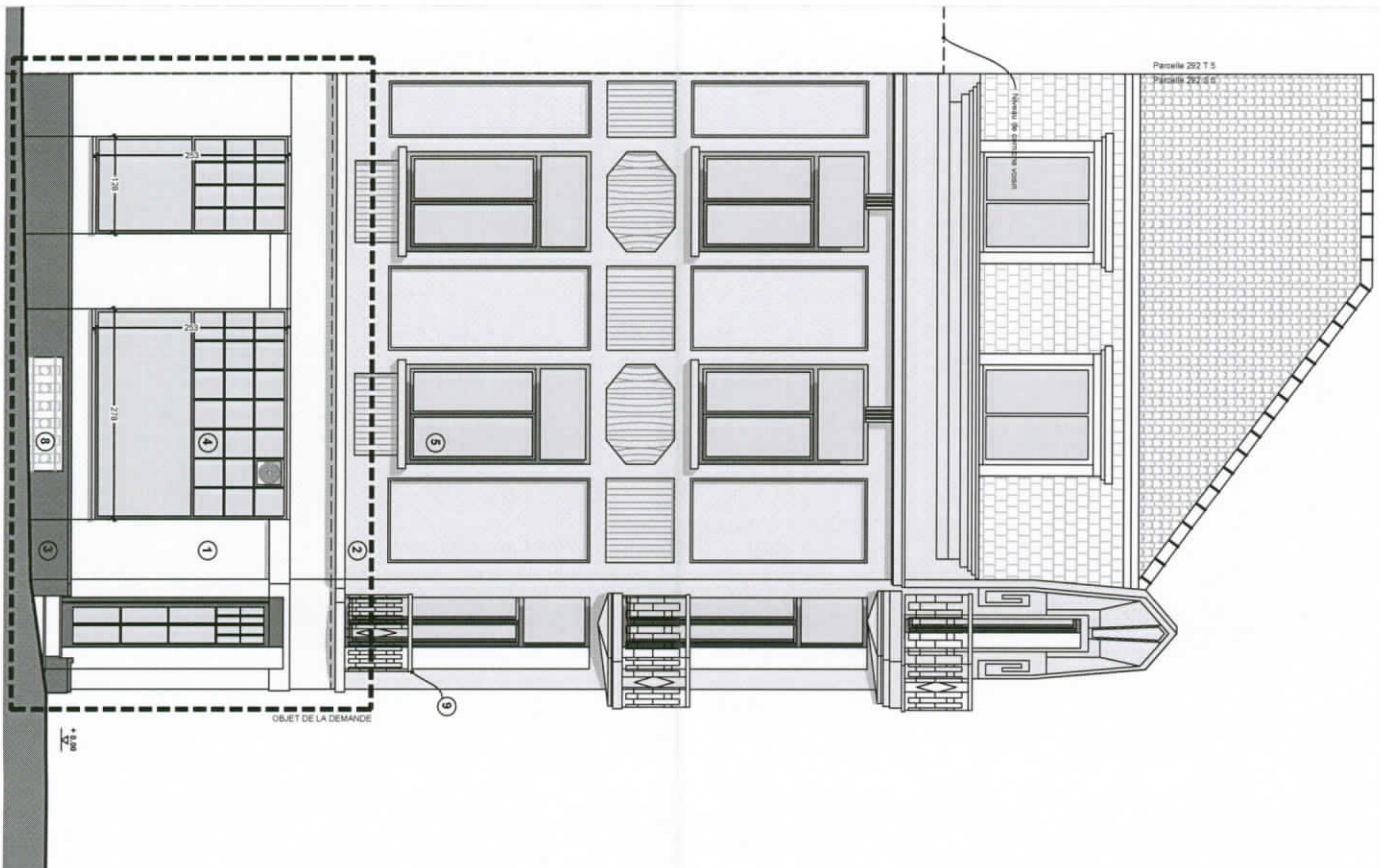

0 100 200 FAÇADE À RUE ARCHIMÈDE ECH. 1/100
Situation existante

0 100 200 FAÇADE D'ANGLE ECH. 1/100
Situation existante

0 100 200 FAÇADE À RUE FRANKLIN ECH. 1/100
Situation existante

PROJECT
LE BOTANISTE

CLIENT
LE BOTANISTE DEVELOPMENT
Rue des Champs Elysées, 6
1050 Jetteles

ARCHITECT
Why Architecture sc.sprl
Rue de l'Étoile, 28
B-1150 Brussels

T +32 (0)2 325 70 25
info@whyarchitecture.eu
www.whyarchitecture.eu


why
ARCHITECTURE

PHASE
Permis d'Urbanisme

DESCRIPTION
A3 SYNTHÈSE

DATE
06/06/18

PLAN N°
P05

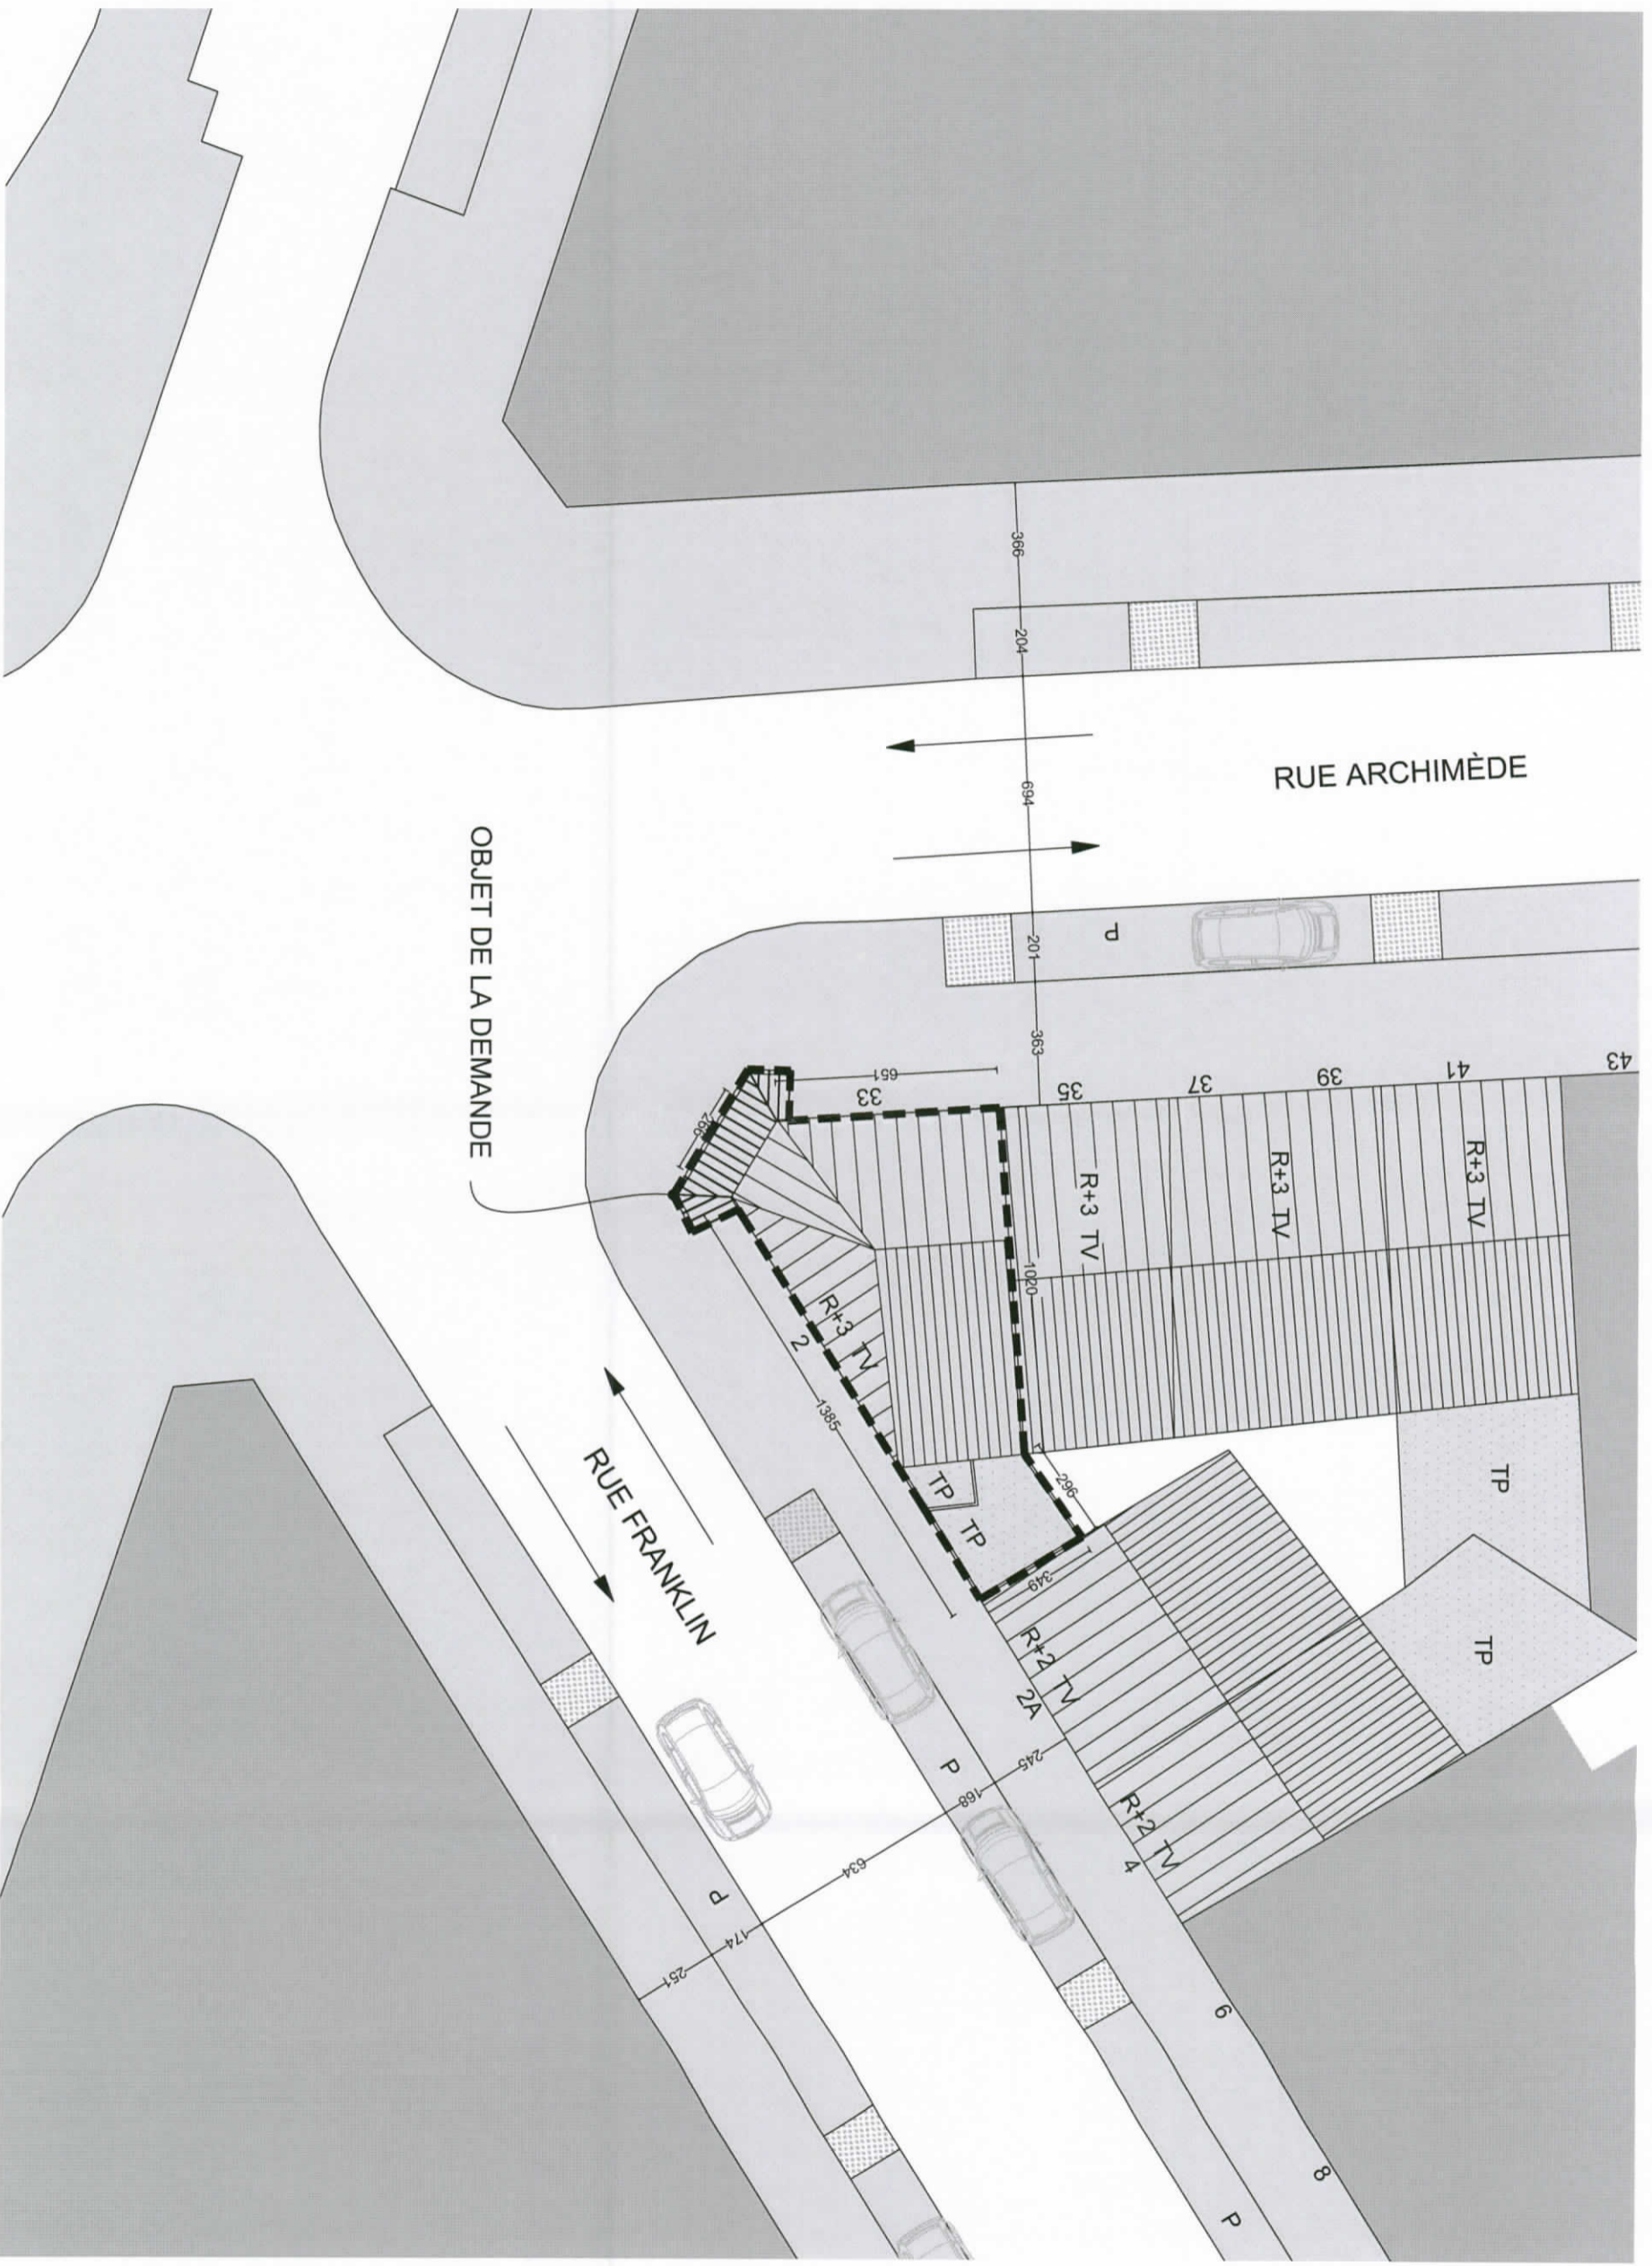

0 200 400

PLAN D'IMPLANTATION ECH. 1:200
Situation projetée

PROJECT
LE BOTANISTE

CLIENT
LE BOTANISTE DEVELOPMENT
Rue des Champs Elysées, 6
1050 Ixelles

ARCHITECT
Why Architecture sc sprl
Rue Franklin Van Haveren, 28
B-1190 Brussels

T +32 (0)2 325 70 25
info@whyarchitecture.eu
www.whyarchitecture.eu



why
ARCHITECTURE

PHASE
Permis d'Urbanisme

DESCRIPTION
A3 SYNTHÈSE

DATE
06/06/18

PLAN N°
P06

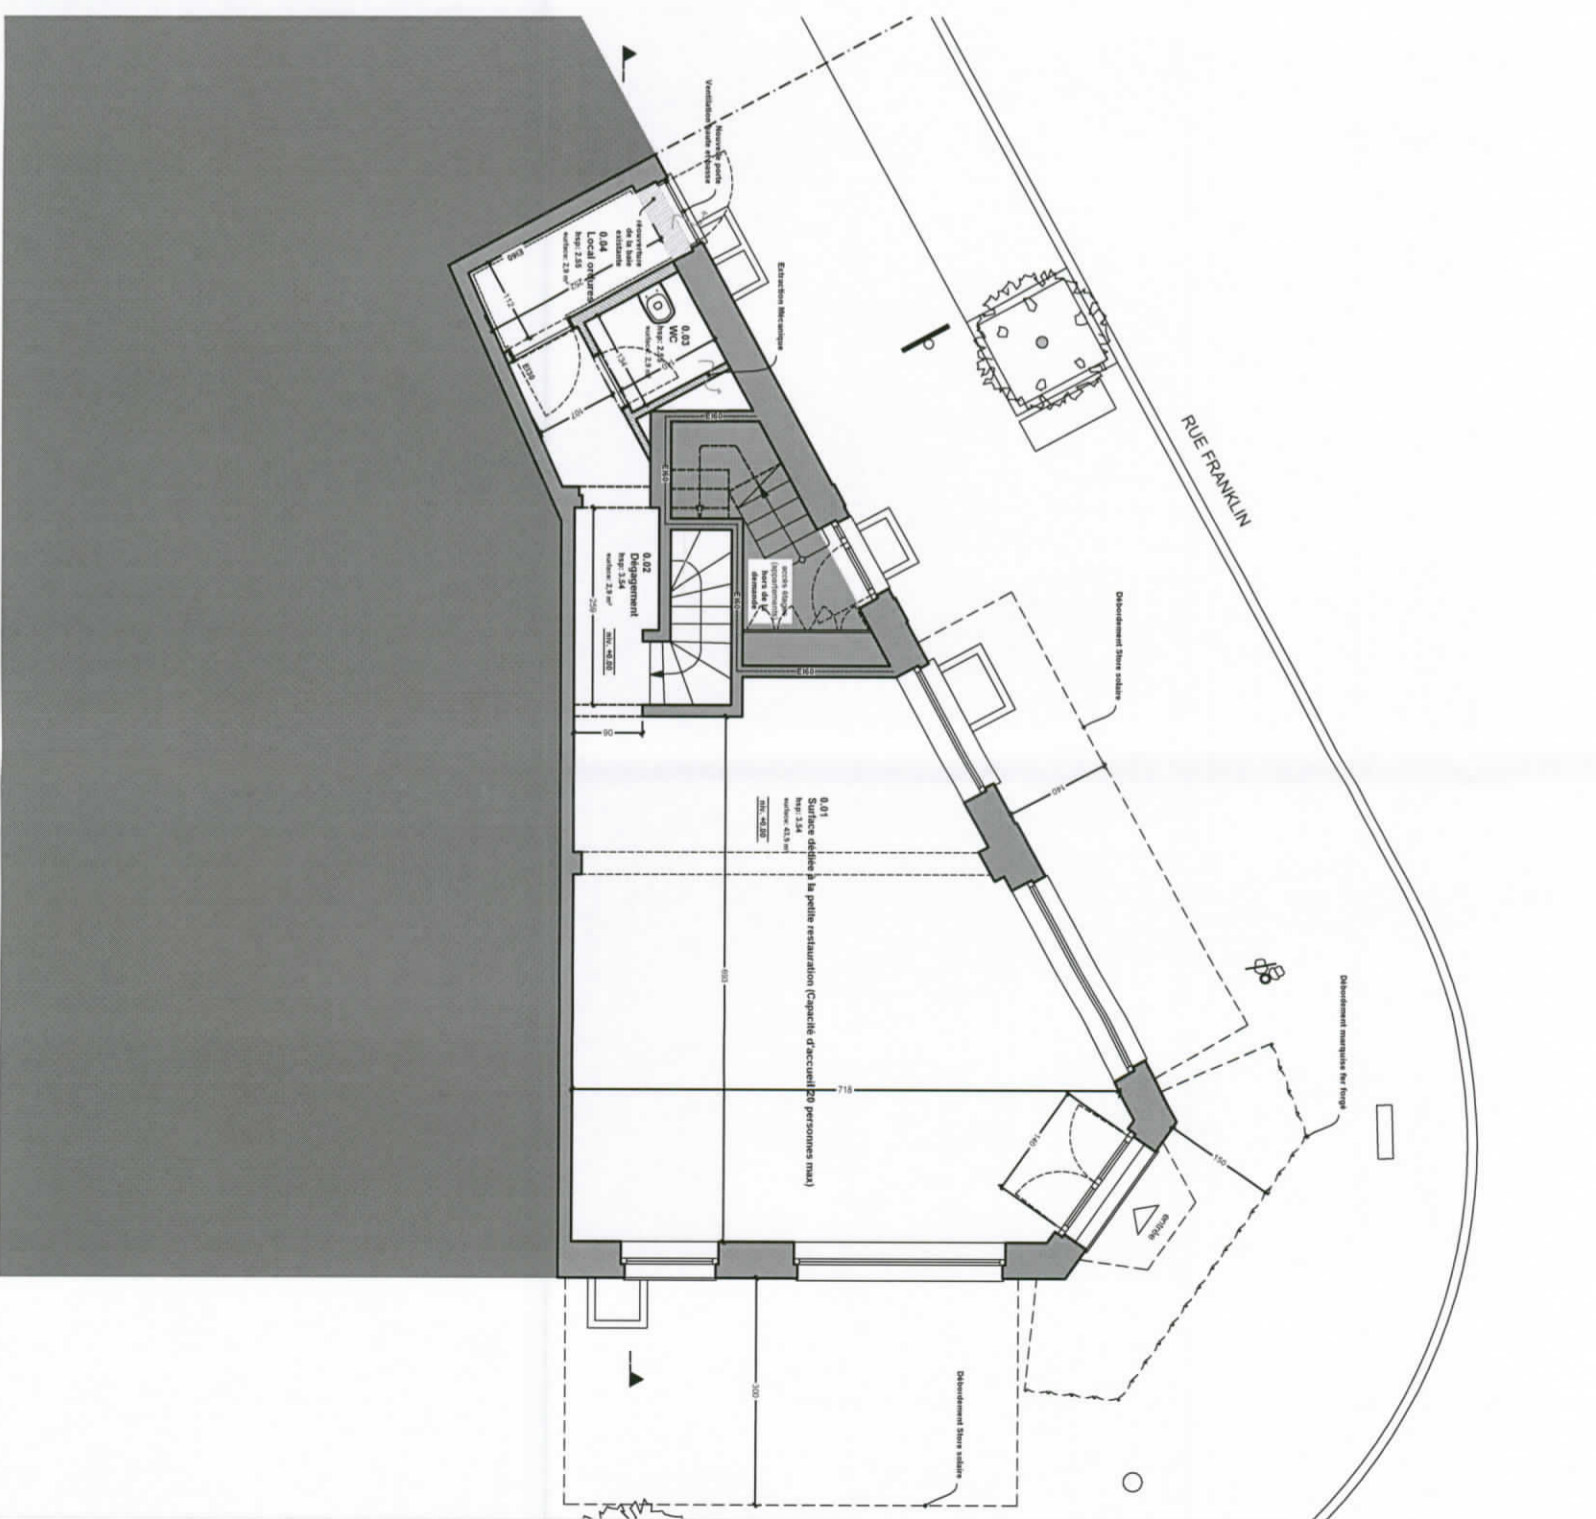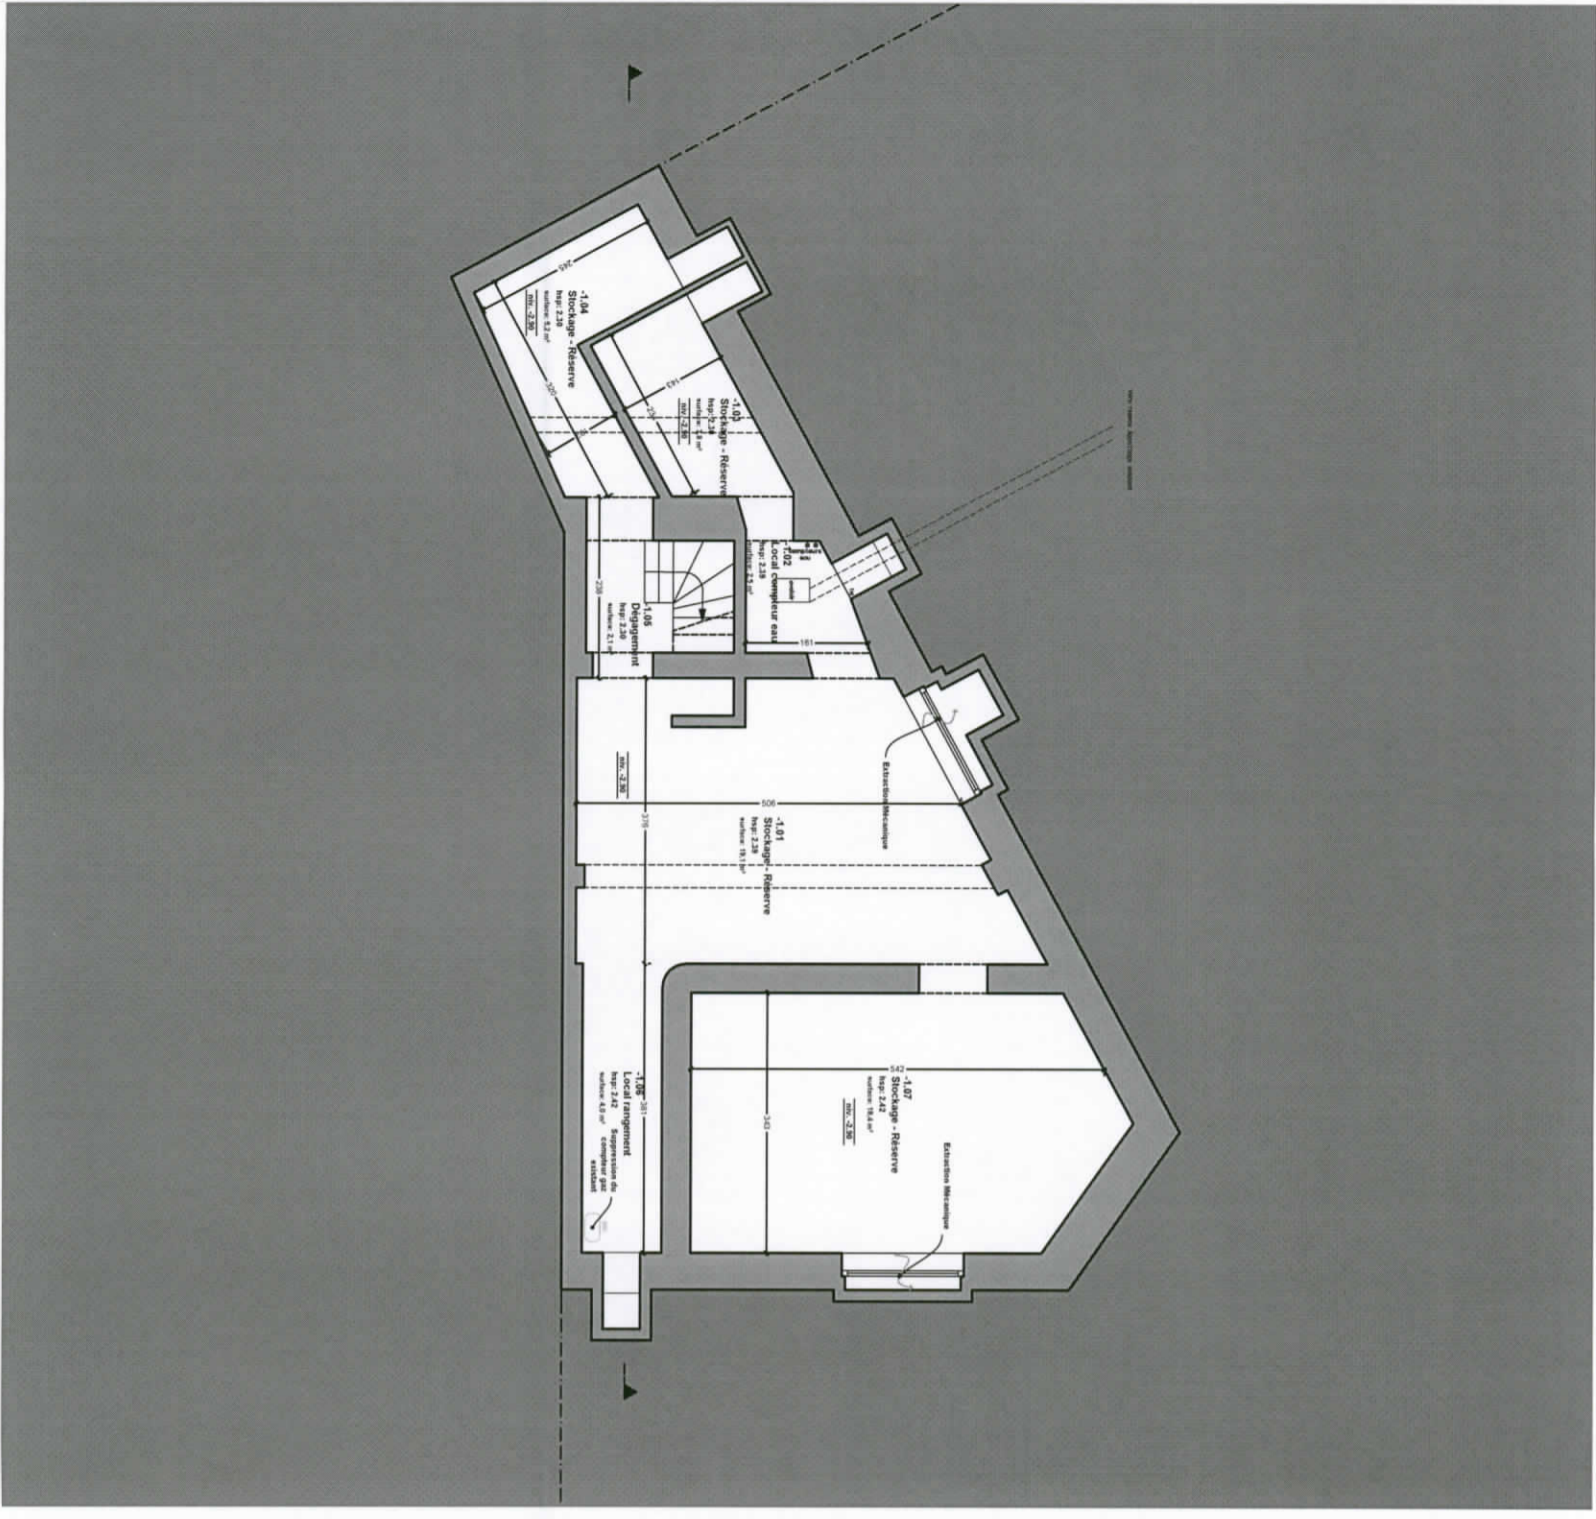


0 100 200
PLAN DE CAVE ECH. 1/100
Situation projetée

PROJECT
LE BOTANISTE

CLIENT
LE BOTANISTE DEVELOPMENT
Rue des Champs Elysées, 6
1050 Ixelles

ARCHITECT
Why Architecture SC SPRL
Boulevard Guillaume Van Heule, 25
B - 1190 Brussels

T +32 (0)2 325 70 25
info@whyarchitecture.eu
www.whyarchitecture.eu

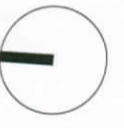

0 100 200
PLAN DE RDC ECH. 1/100
Situation projetée

PHASE
Permis d'Urbanisme


DESCRIPTION
A3 SYNTHÈSE

DATE
06/06/18

PLAN N°
P07

why
ARCHITECTURE

NE FAIT PAS L'OBJET DE LA DEMANDE

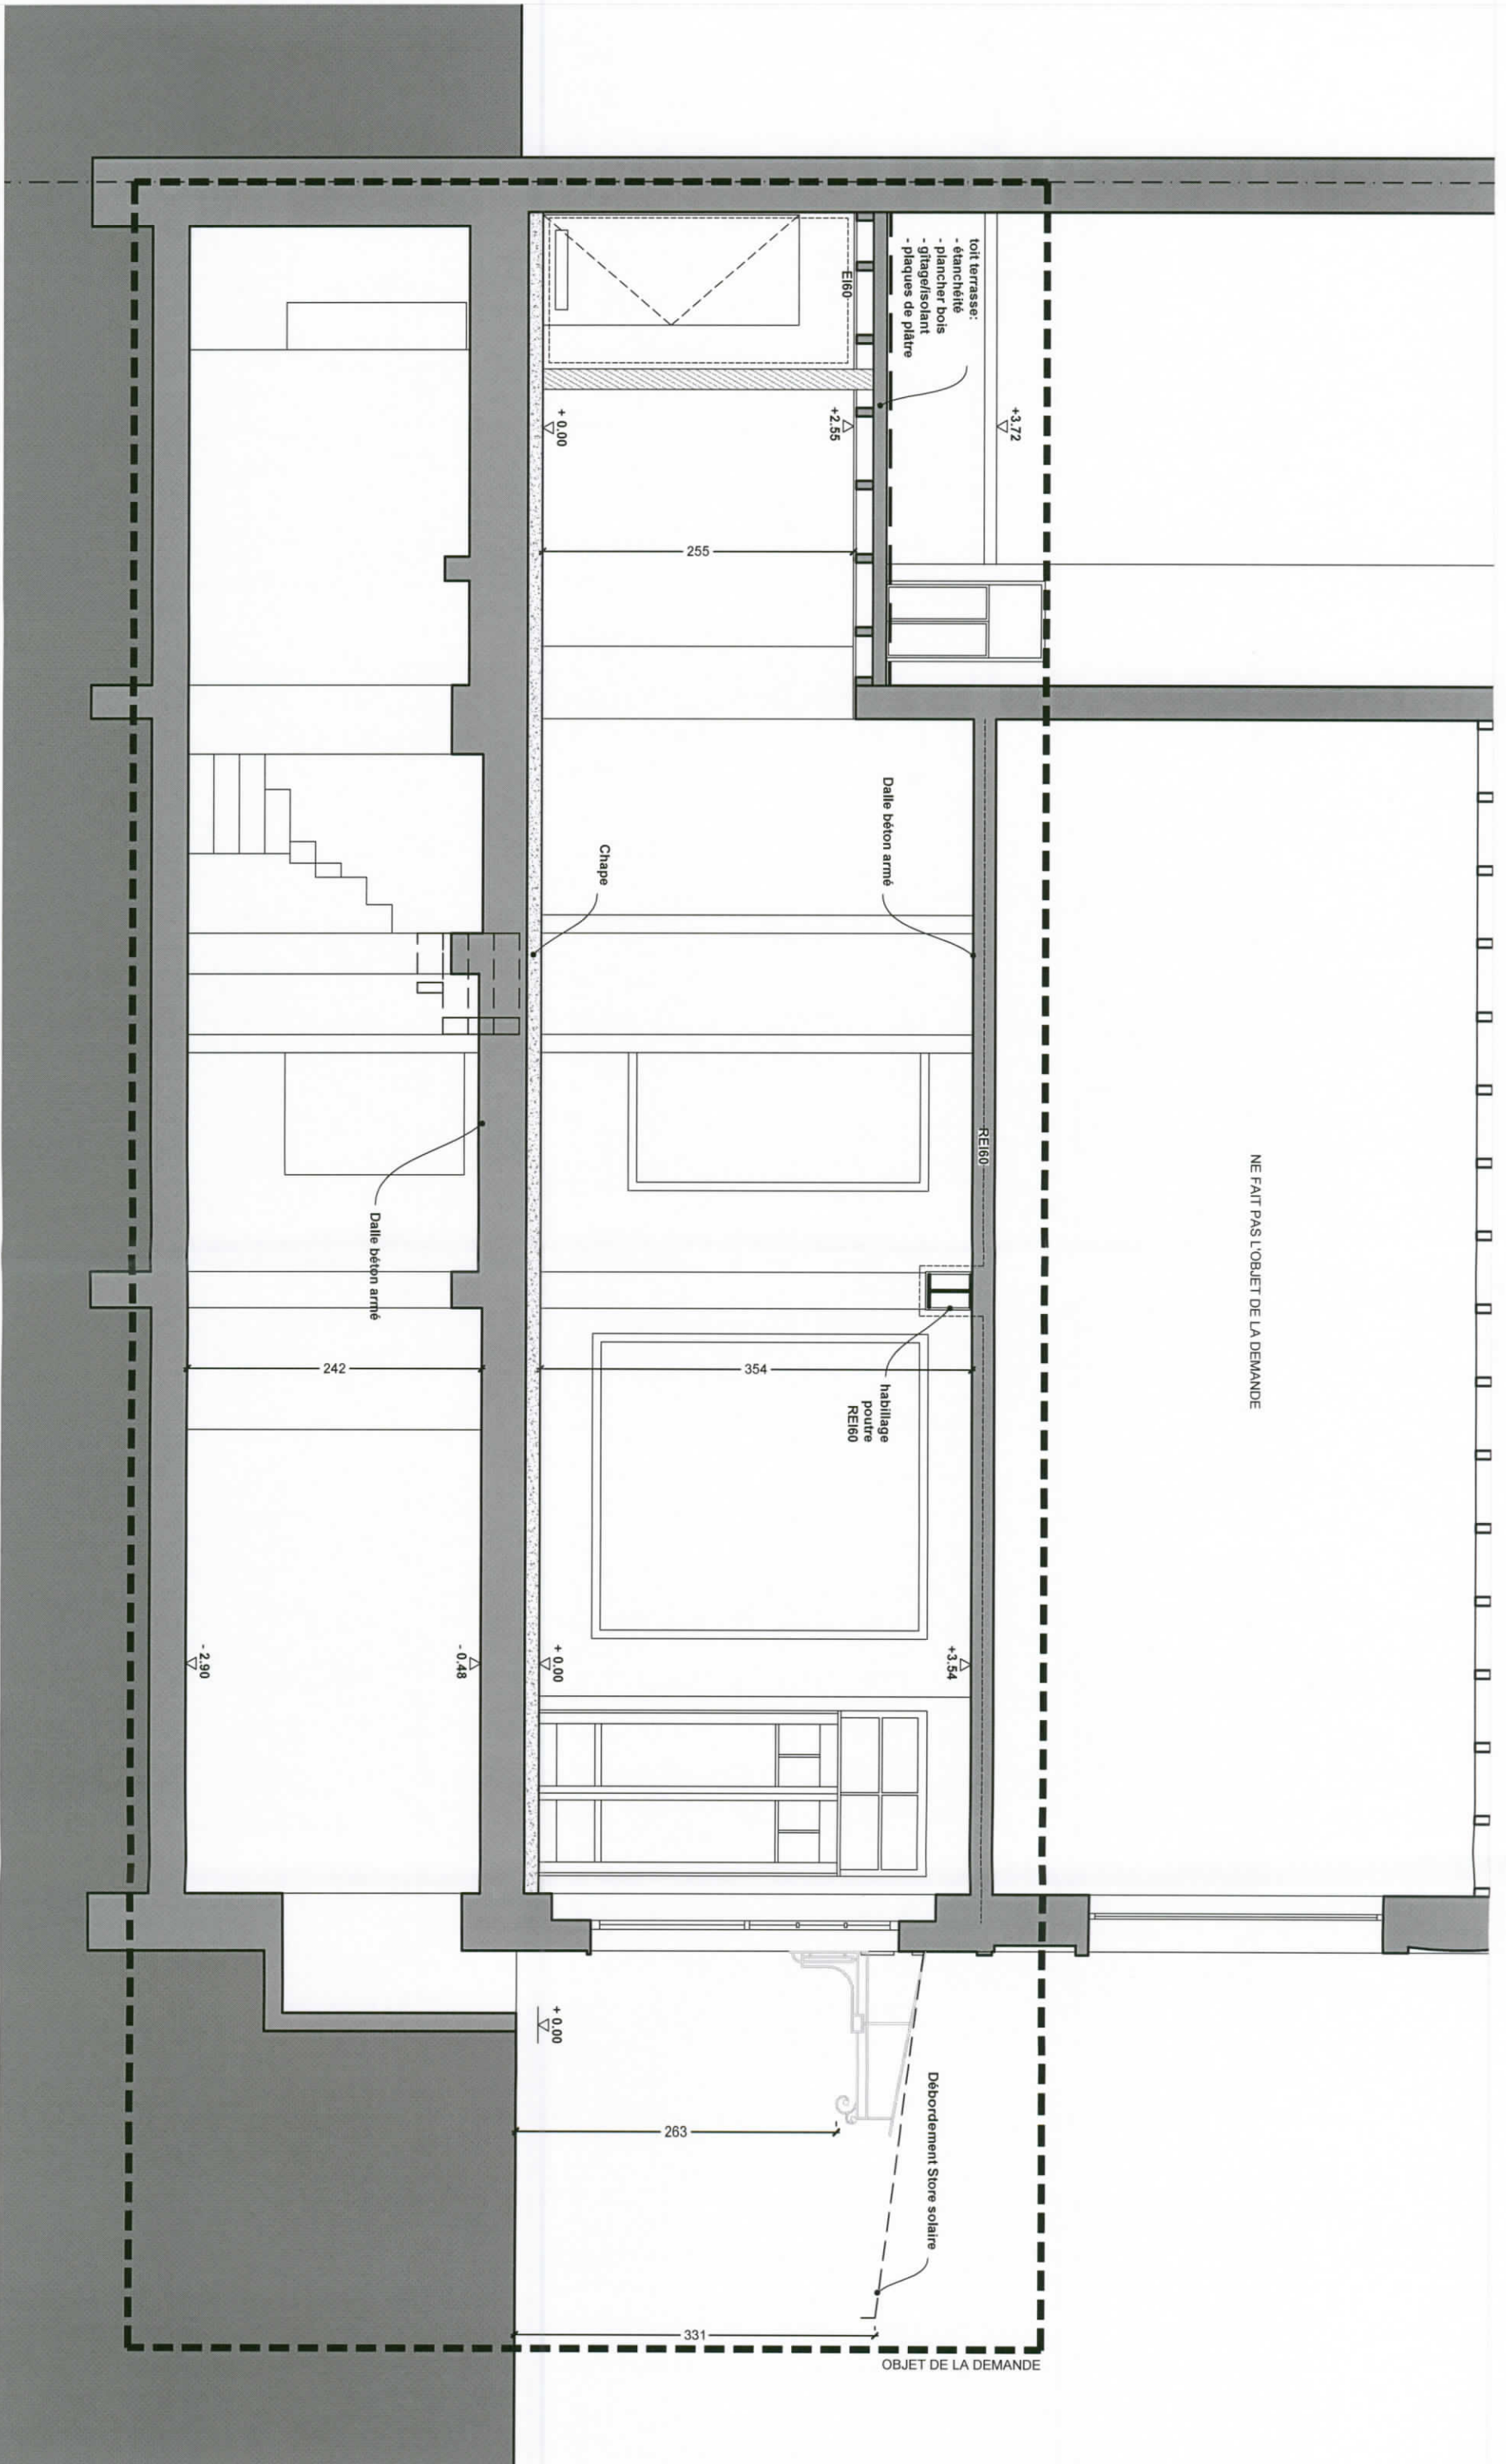

toit terrasse:
- éanchéité
- plancher bois
- girages/isolant
- plaques de plâtre

Dalle béton armé

Chape

habillage poutre RE160

Debordement Store solaire

OBJET DE LA DEMANDE

0 50 100
COUPE AA' ECH. 1/50
Situation projetée




PROJECT LE BOTANISTE	CLIENT LE BOTANISTE DEVELOPMENT Rue des Champs Elysées 9 1050 Jetteles	ARCHITECT Why Architecture sc sprl Rue des Champs Elysées 9 B-1190 Brussels	T +32 (0)2 325 70 25 info@whyarchitecture.eu www.whyarchitecture.eu	PHASE Permis d'Urbanisme	DESCRIPTION A3 SYNTHÈSE	DATE 06/06/18	PLAN N° P08
-------------------------	---	--	---	-----------------------------	----------------------------	------------------	----------------

LÉGENDES

- 1 Peinture sur cimentage / blanc cassé
Existant
- 2 Peinture sur cimentage / beige
Existant
- 3 Peinture sur cimentage / vert foncé
Existant
- 4 Châssis fixe en bois vert foncé / vitrage clair
Existant
- 5 Châssis bois marron foncé / vitrage clair
Existant
- 6 Châssis bois marron foncé / vitrage sable
Existant
- 7 Bois peint blanc cassé, vert foncé
Existant
- 8 Soupirail Fer forgé
Existant
- 9 Garde corps fer forgé
Existant
- 10 Bois peint blanc cassé, vert foncé
Existant
- 11 Peinture sur cimentage / vert foncé (NCS S 7010-G10Y)
- 12 Carrelage 13x13 Blanc "Old Mix"
- 13 Tenille solaire, tenille vert foncé
- 14 Marquise fer forgé
Existant
- 15 Tableau Publicitaire, Chêne Naturel
Existant
- 16 Châssis chêne naturel / vitrage clair
Existant
- 17 Porte Local Poubelle Ventilée
Existant
- 18 Tapis peint blanc RAL 9016
Maçonnerie Existante

Demolition

Nouvelle maçonnerie

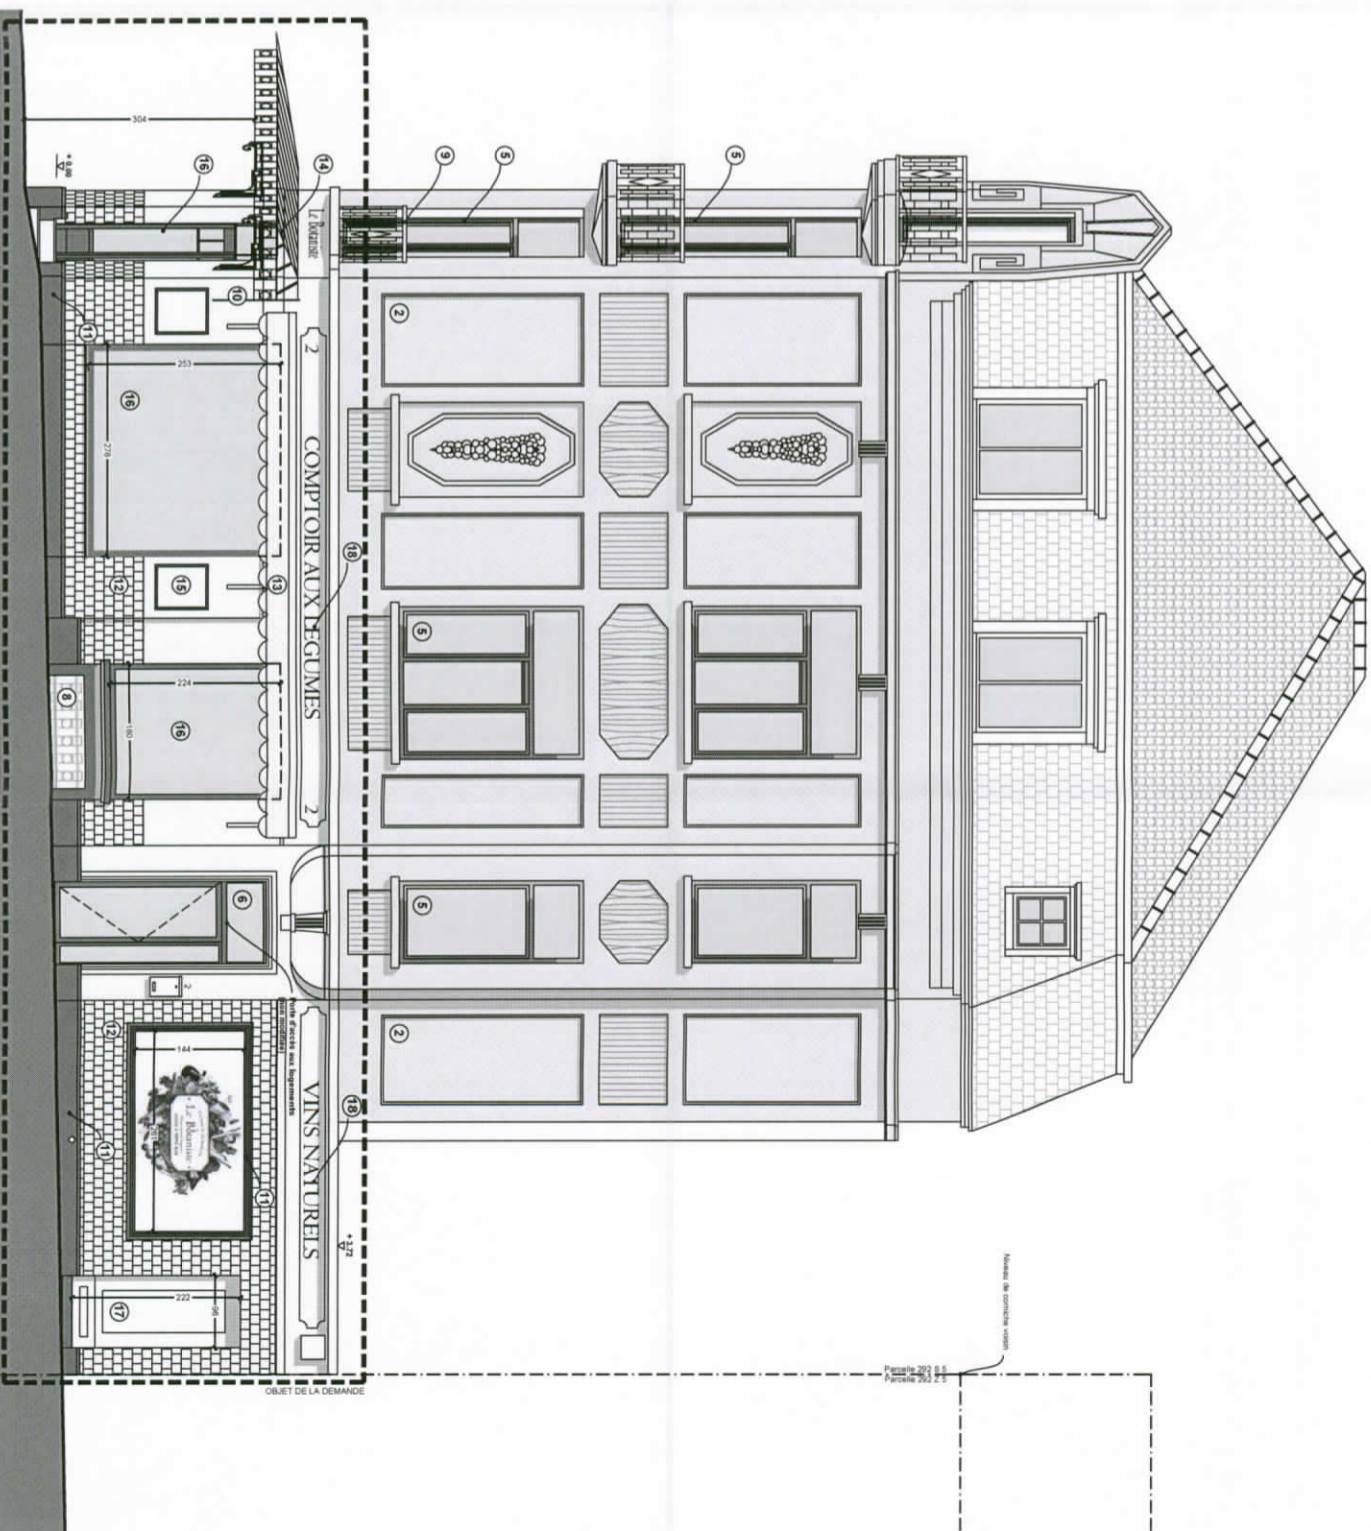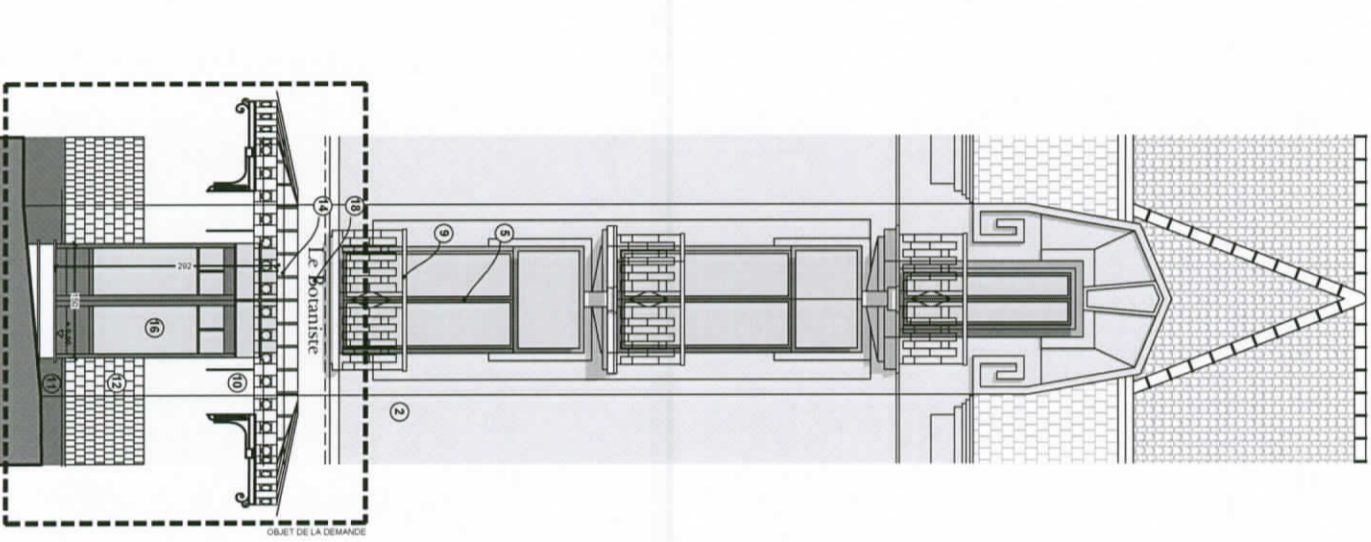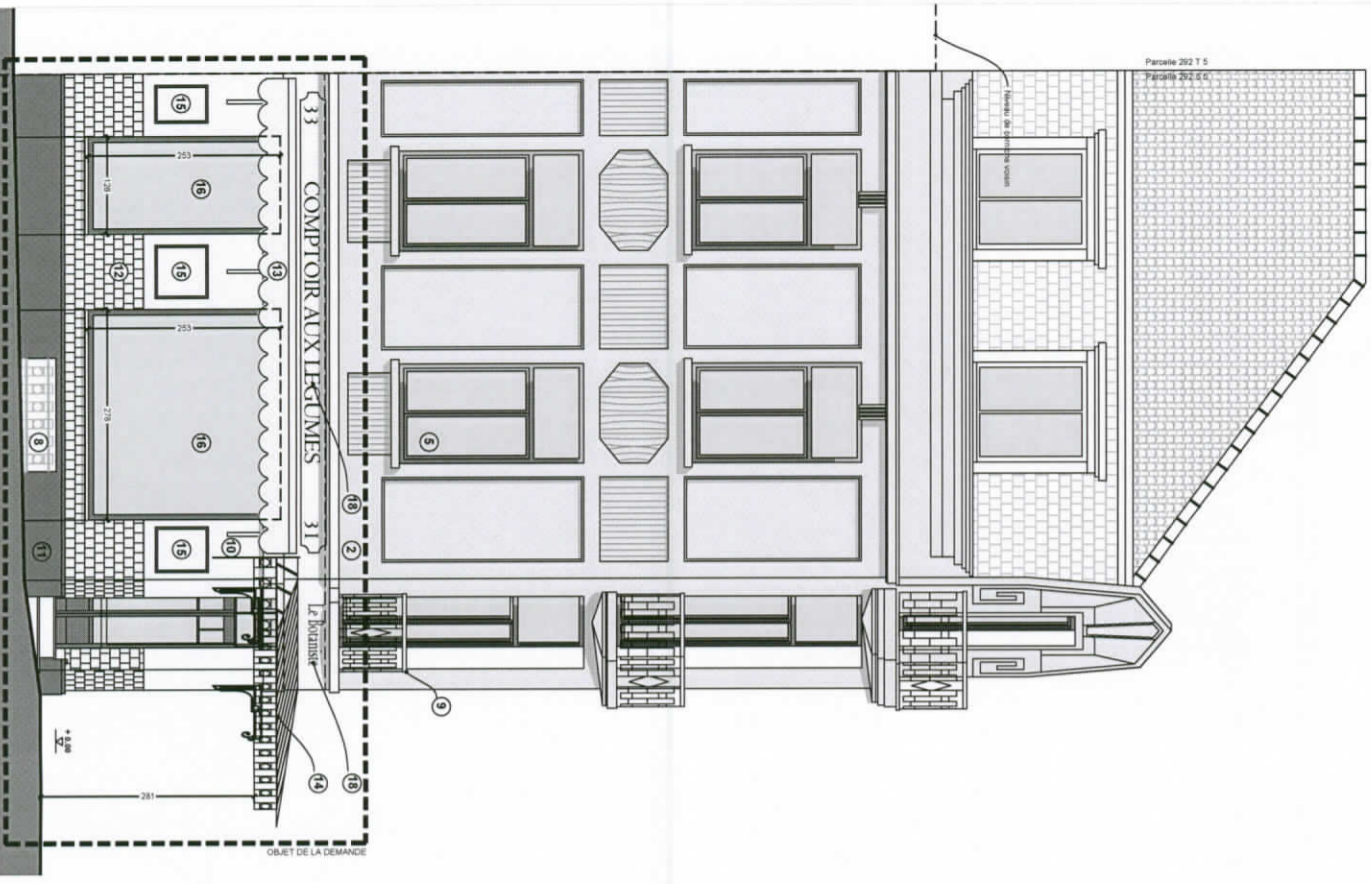

0 100 200
FAÇADE À RUE ARCHIMÈDE ECH. 1/100
Situation projetée

0 100 200
FAÇADE D'ANGLE ECH. 1/100
Situation projetée

0 100 200
FAÇADE À RUE FRANKLIN ECH. 1/100
Situation projetée

PROJECT
LE BOTANISTE

CLIENT
LE BOTANISTE DEVELOPMENT
Rue des Champs Elysées, 6
1050 Ixelles

ARCHITECT
Why Architecture sc sprl
Boulevard Guillaume Van Hadelin, 26
B-1190 Brussels

T +32 (0)2 325 70 25
info@whyarchitecture.eu
www.whyarchitecture.eu

why
ARCHITECTURE

PHASE
Permis d'Urbanisme

DESCRIPTION
A3 SYNTHÈSE

DATE
06/06/18

PLAN N°
P09