




M 126366

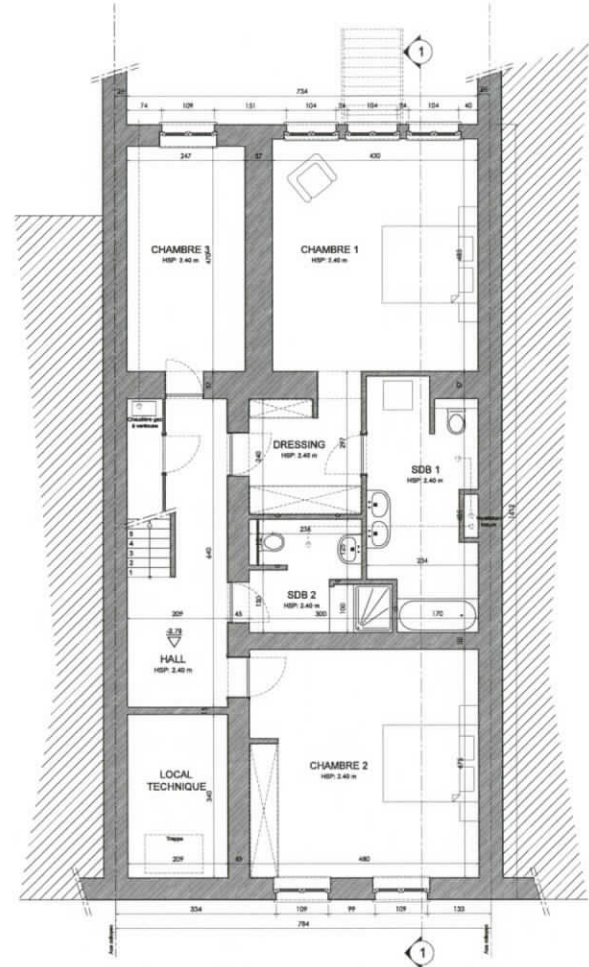


ENTRE-SOL : DUPLEX 1

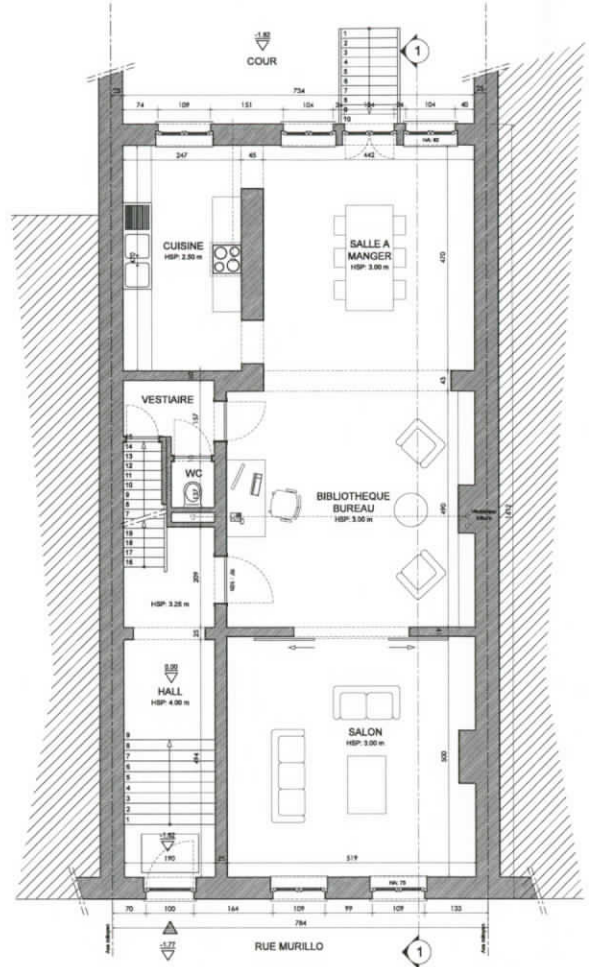


REZ-DE-CHAUSSEE : DUPLEX 1

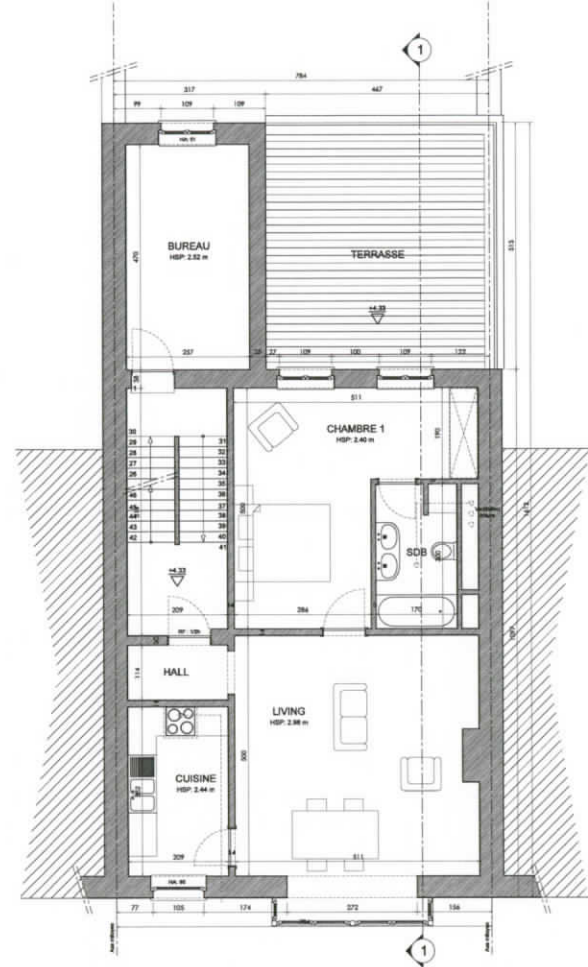


ETAGE +1 : APPARTEMENT 1

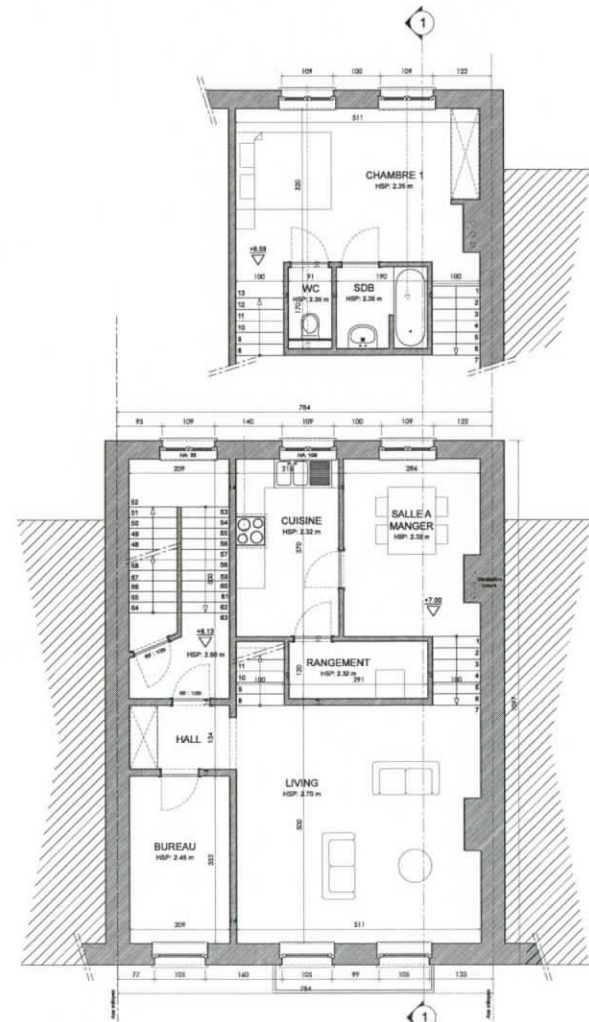

ETAGE +2 : DUPLEX 2

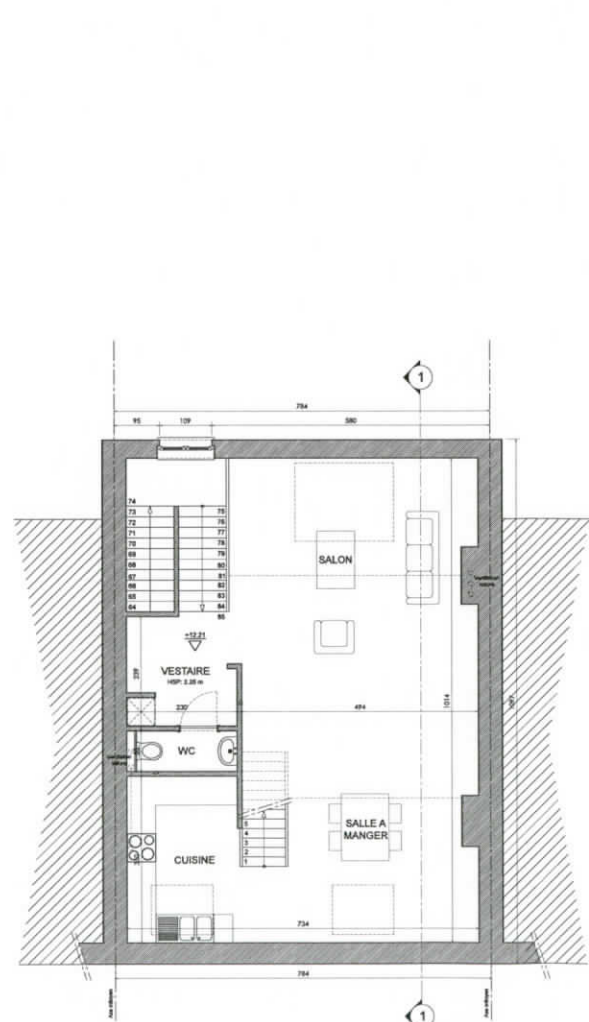

ETAGE +3 : DUPLEX 3

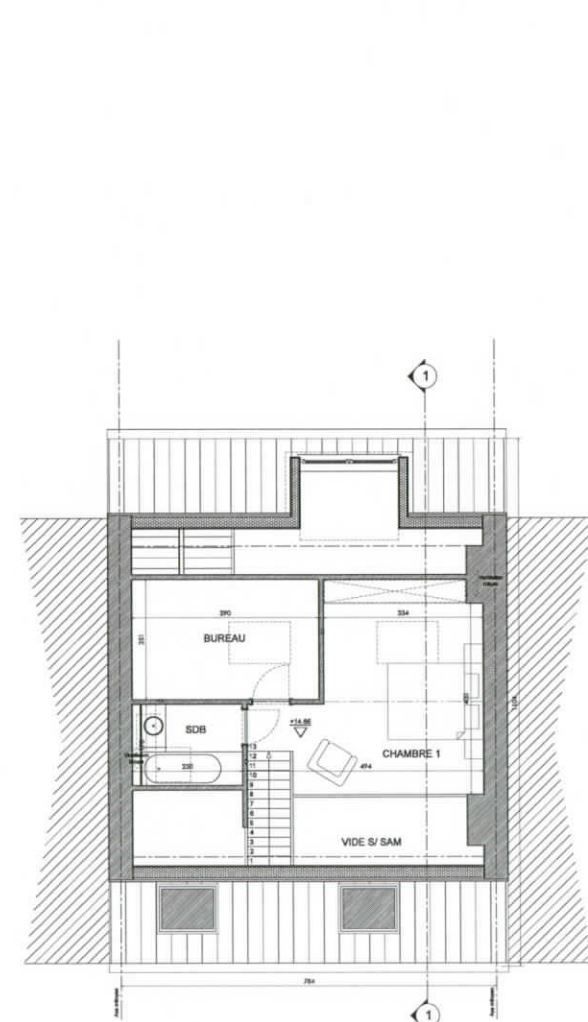

COMBLES : DUPLEX 3



SITUATION CADASTRALE 1/1000




PLAN DE SITUATION

REGION DE BRUXELLES CAPITALE		
VILLE DE BRUXELLES		
MAITRE DE L'OUVRAGE	Monsieur D. PIROLOT de CORBION Rue Tremouret, 84 1360 CREBAIS	
TRAVAUX	Aménagement de 4 appartements dans une habitation existante - Mise en conformité	
SITUATION	Rue Murillo, 38 1000 BRUXELLES	
ARCHITECTE	HALLEUX & PARTNERS Rue de Paris 17 4020 LIÈGE	
POUR ACCORD	Le maître de fourrage	L'architecte L'entrepreneur
AUTORISATIONS	COMMUNE	URBANISME
Modifié le :		
Les mesures sont données à titre indicatif et sont à vérifier par l'entrepreneur. Les dessins restent la propriété de l'architecte.		
SITUATION EXISTANTE		PU
SITUATION - CADASTRE - VUES EN PLAN		
Date : 31.05.2016	Echelle : 1/50° 1/200°	Dossier archi. 2015 - 20
		Feuille N° 1/2






IMPLANTATION 1/200

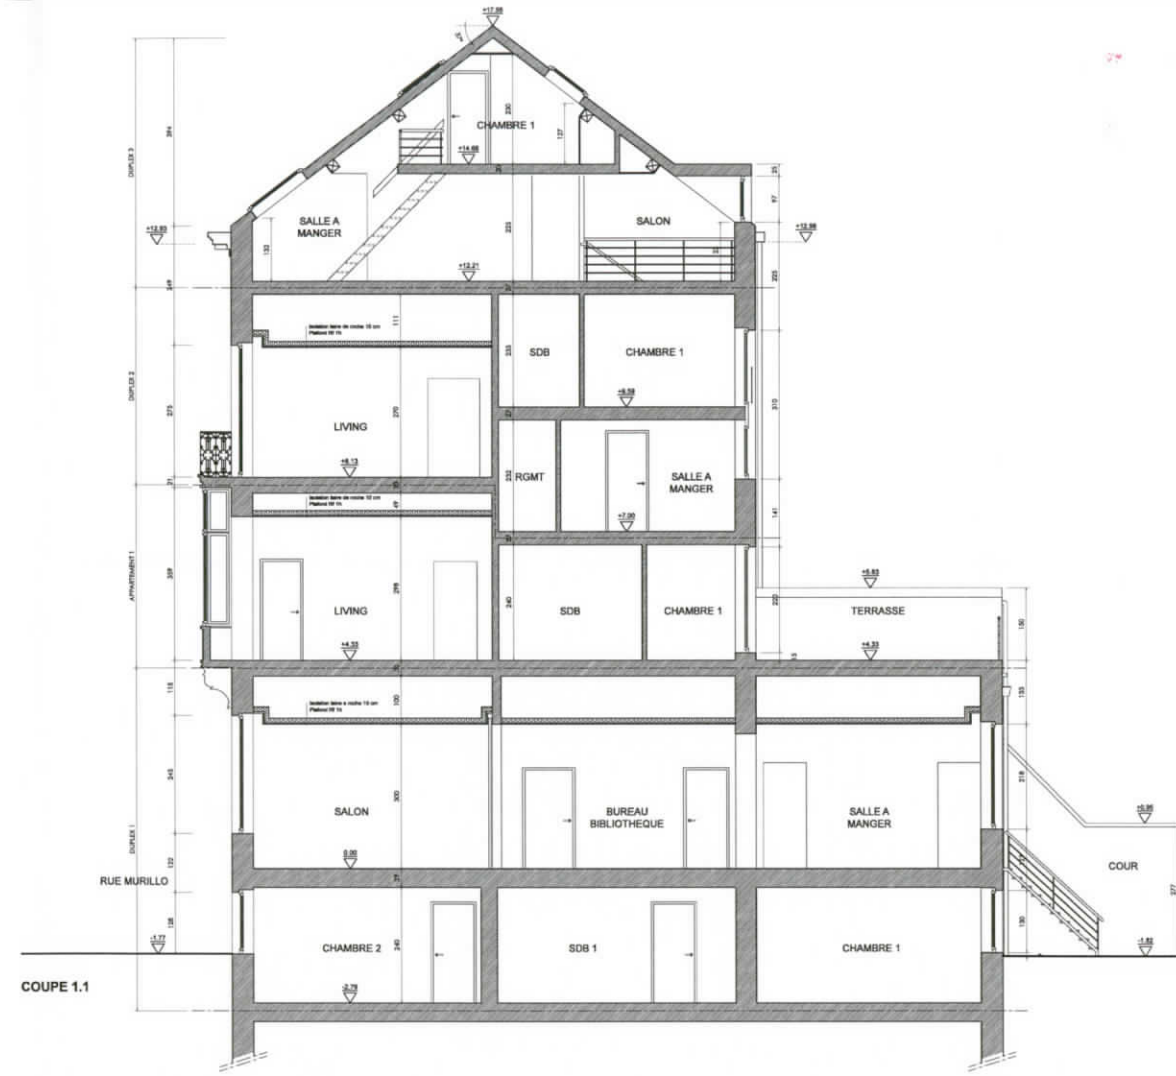

COUPE 1.1



ELEVATION RUE

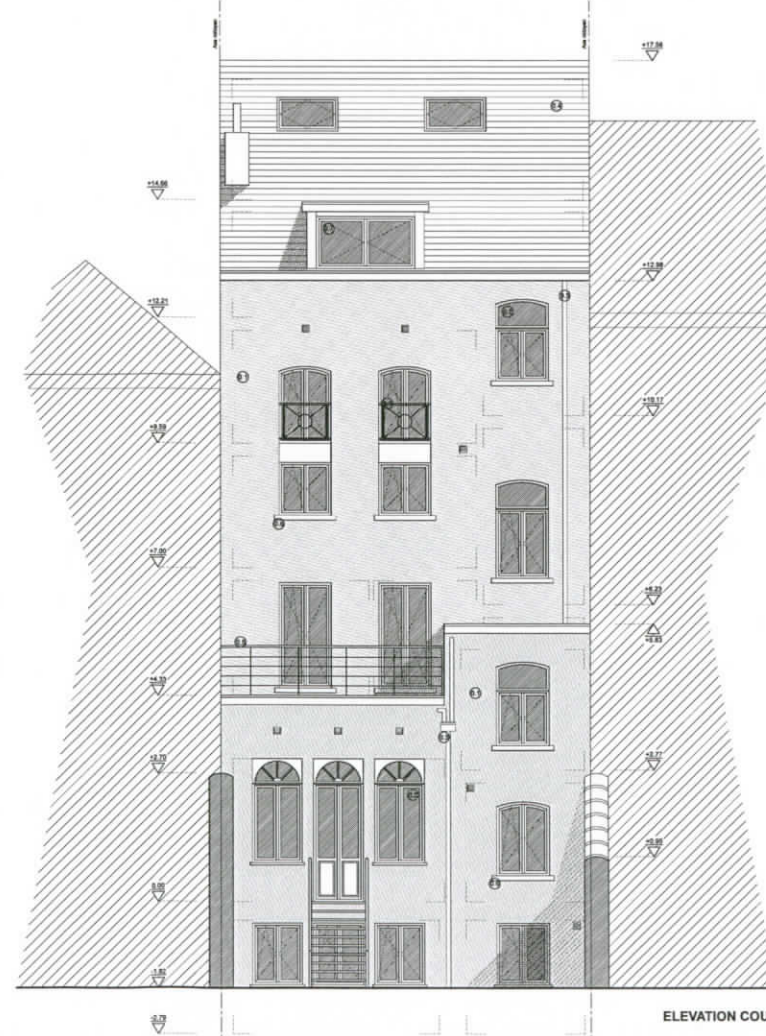

ELEVATION COUR

MATERIAUX DE FACADE

- 0.1 Crépi de teinte jaune-ocre
- 0.2 Châssis en bois traité + double vitrage
- 0.3 TD en PVC
- 0.4 Tuiles de teinte rouge-brun
- 0.5 Garde-corps en acier peint
- 0.6 Seuils en béton
- 0.7 Châssis en bois peint en blanc

REGION DE BRUXELLES CAPITALE

VILLE DE BRUXELLES

MAITRE DE L'OUVRAGE	Monsieur D. PIRLOT de CORBION Rue Tremouret, 94 1365 ORBAIS	
TRAVAUX	Aménagement de 4 appartements dans une habitation existante - Mise en conformité	
SITUATION	Rue Murillo, 38 1000 BRUXELLES	
ARCHITECTE	HALLEUX & PARTNERS Rue de Paris 17 4020 LIÈGE	
POUR ACCORD	Le maître de l'ouvrage	L'architecte
AUTORISATIONS	COMMUNE	URBANISME
Modifié le :	Les mesures sont données à titre indicatif et sont à vérifier par l'entrepreneur. Les dessins restent la propriété de l'architecte.	
SITUATION EXISTANTE	PU	
IMPLANTATION - COUPE - ELEVATIONS	PU	
Date : 31.05.2016	Echelles : 1/50° 1/200°	Dossier arch. 2015 - 20
		Feuille N° 2/2