



V5821/18

DATA\* s'cs demande à ton architecte

Mohamed MAHBOUB architecte 0477 27 95 51

7a square de l'aviation 1070 Anderlecht mabubster@gmail.com tél : 02.511.96.95 fax : 02.511.09.17

Situation projetée: Elévations

3.03

le maître de l'ouvrage l'architecte responsable

éch. 2 cm.p.m

05.06.2018

*R. de laeken* *M. Mahoub*

SERVICE D'INCENDIE ET D'AIDE MEDICAL URGENTE SERVICE PREVENTION

11 JUN 2018







AV. DE L'HELIPORT, 15 B-1000 BRUXELLES TEL: 02/208.84.30 FAX: 02/208.84.40

Elévation laterale

Elévation avant

Objet de la demande

Objet de la demande

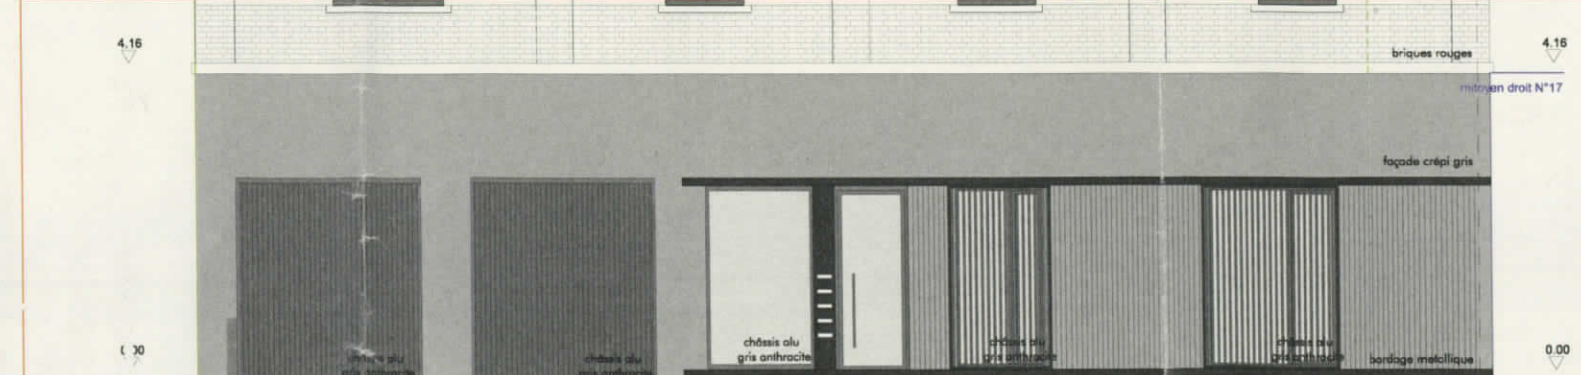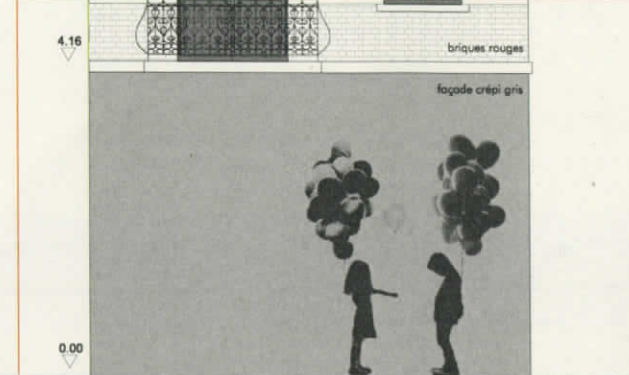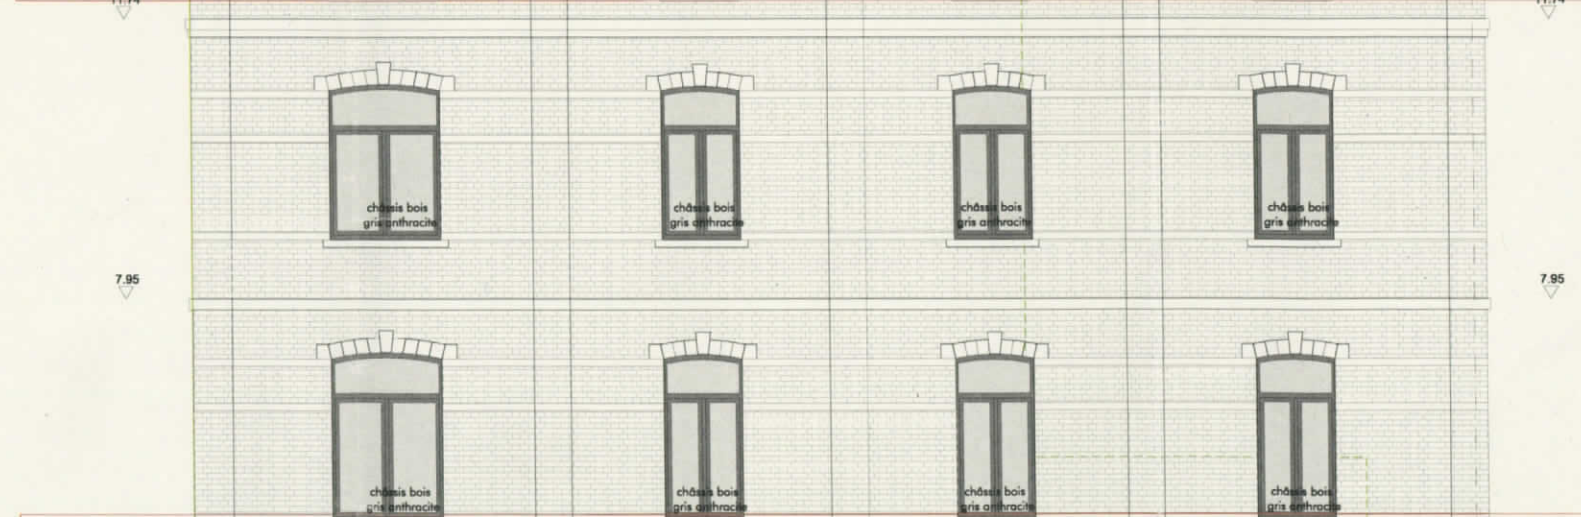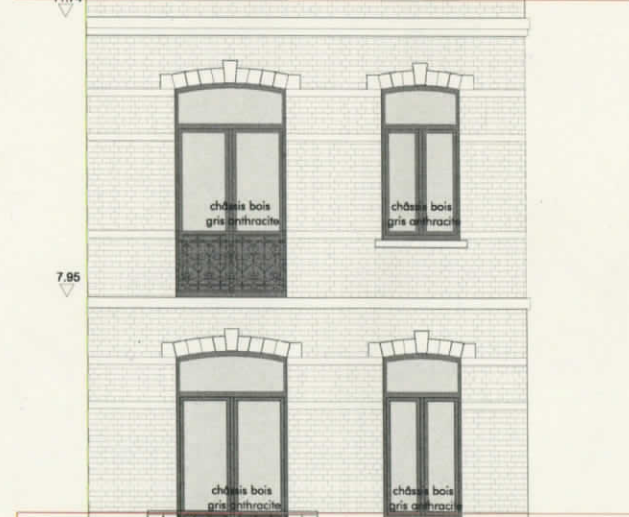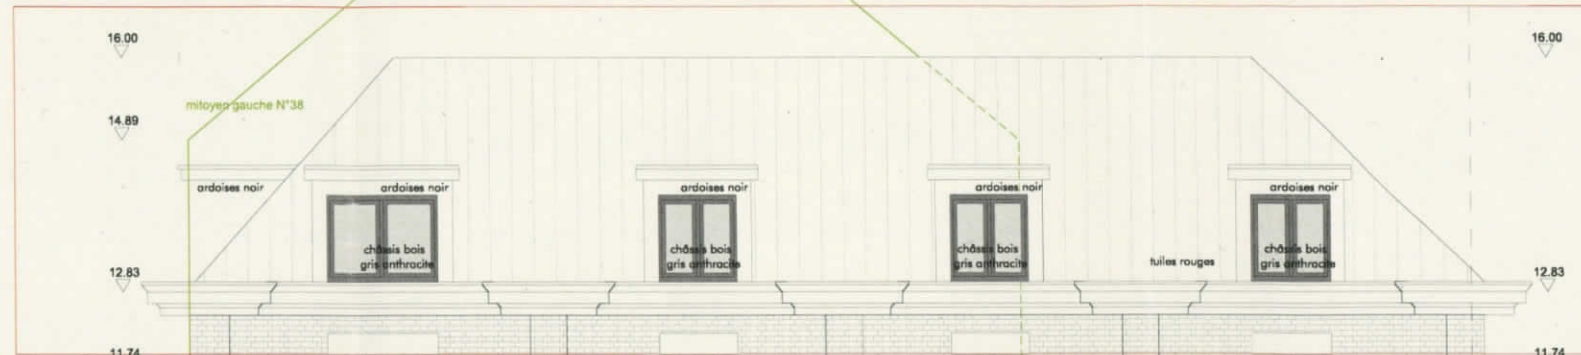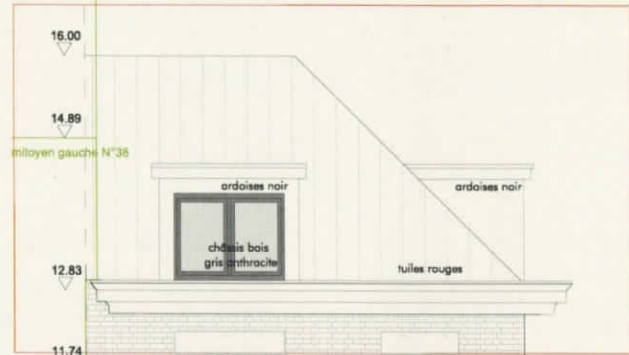

Objet de la demande

Objet de la demande