

V582/118

PERMIS D'URBANISME
1000 BRUXELLES

Immeuble de rapport




Rue Van Ostadé 19 à 1000 BRUXELLES
cadastre: 21806F0331/00Z002

Maitre de l'ouvrage : Millesime capital sprl
14 Avenue des Petits Bois, 1640 Rhode Saint Genèse tel: 0477 370 365 mail: bdecaters@gmail.com

DATA* scs demande à ton architecte
Mohamed MAHBOUB architecte 0477 27 95 51
7a square de l'aviation 1070 Anderlecht mabubster@gmail.com tel : 02.511.96.95 fax : 02.511.09.17


Situation du droit
1.00

le maître de l'ouvrage l'architecte responsable éch. 1 cm.p.m 09.05.2018

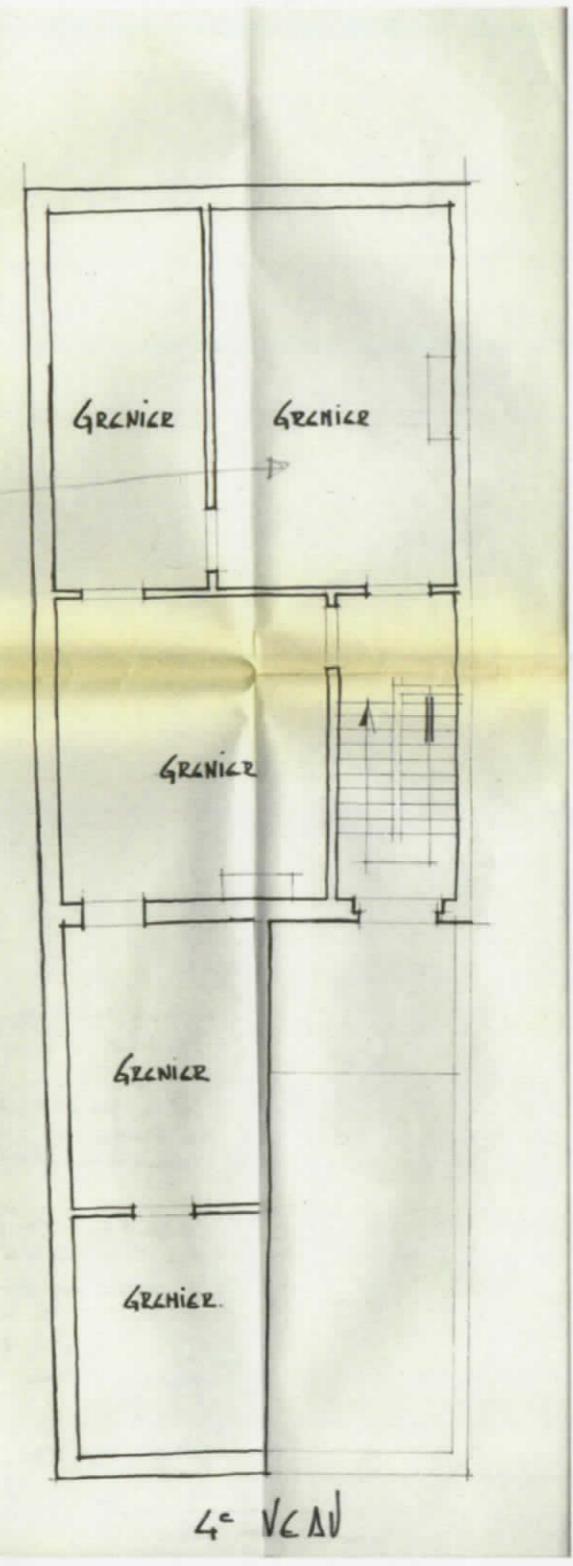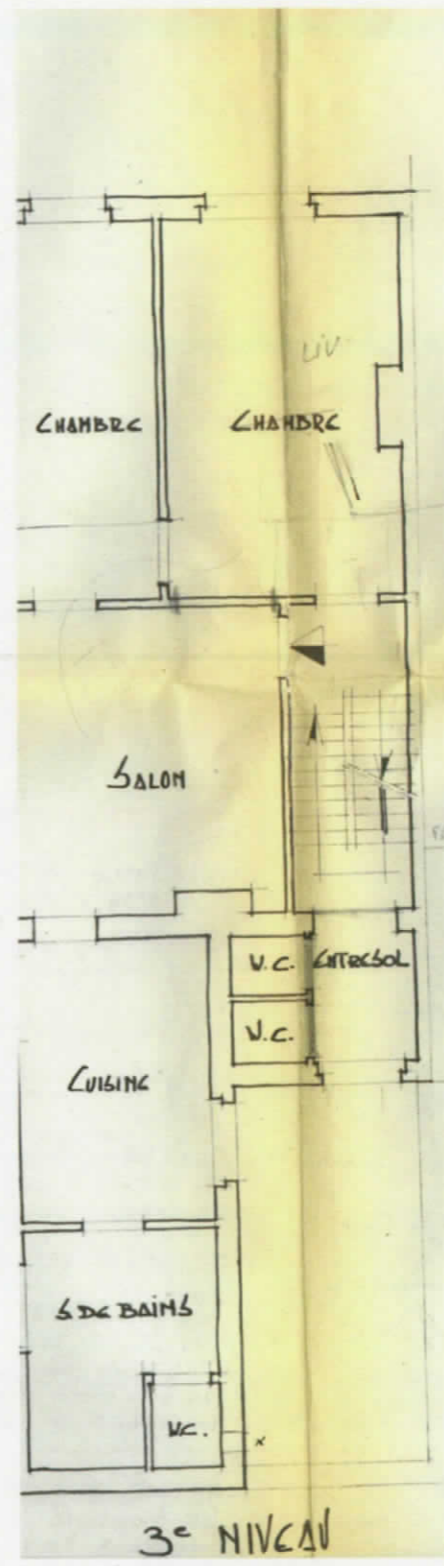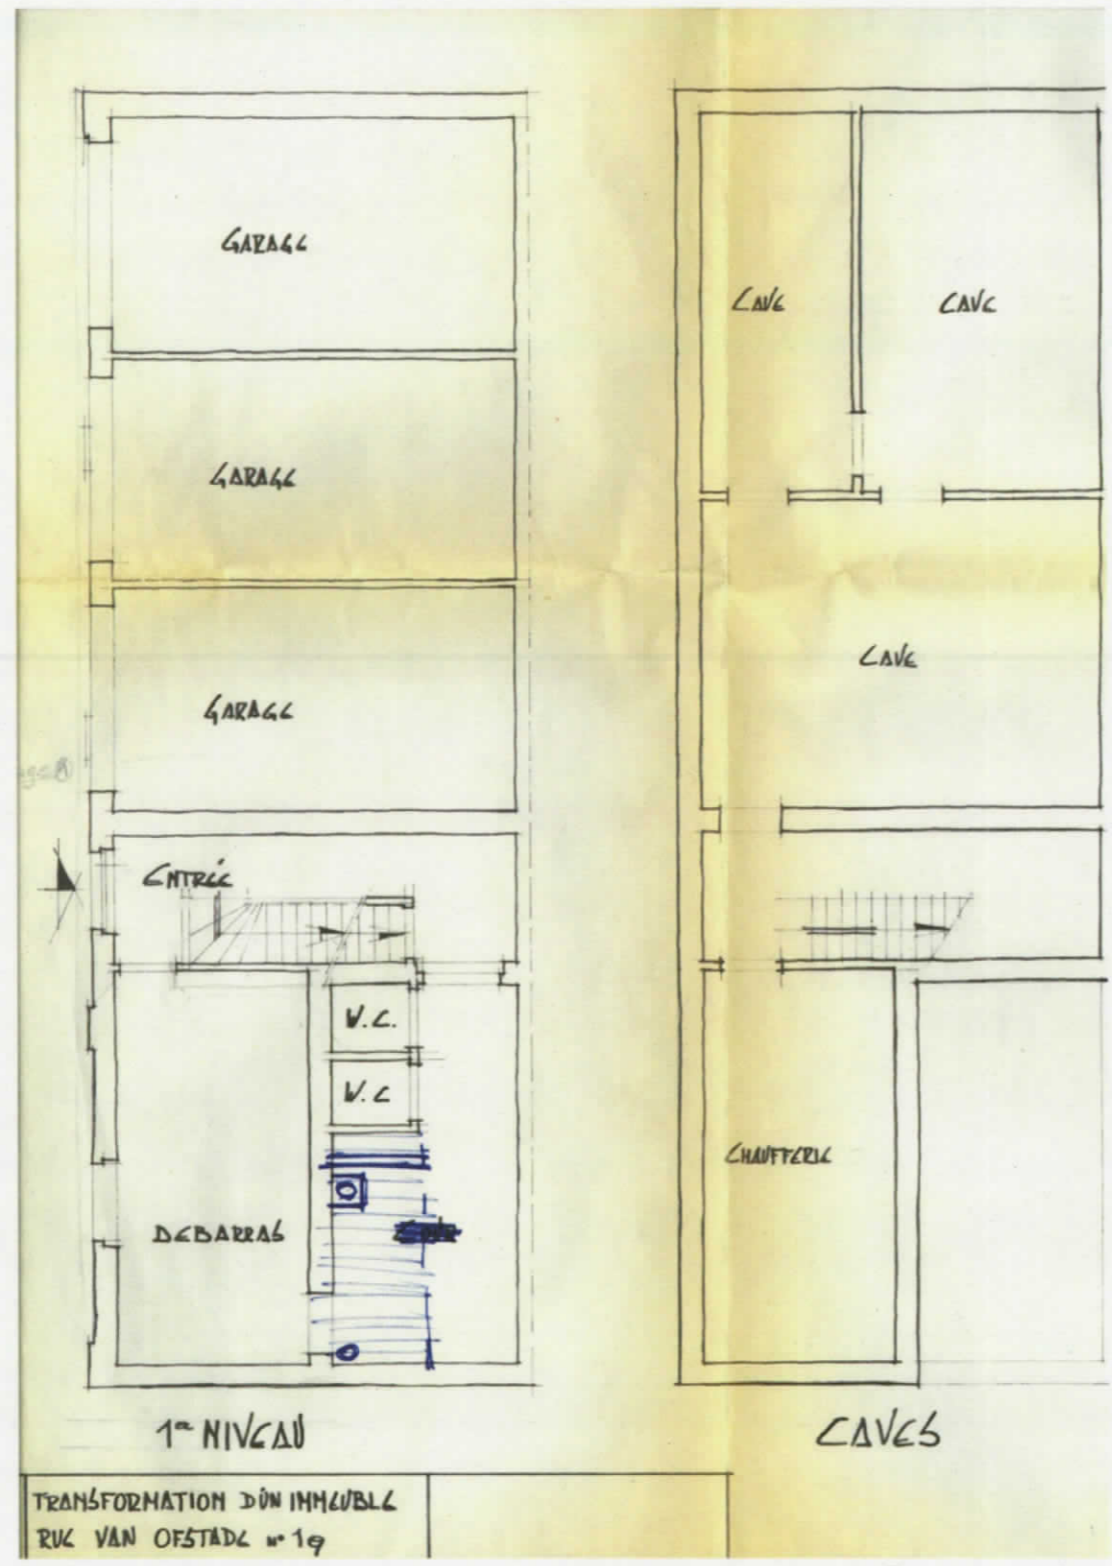




Implantation
0.5cm/m

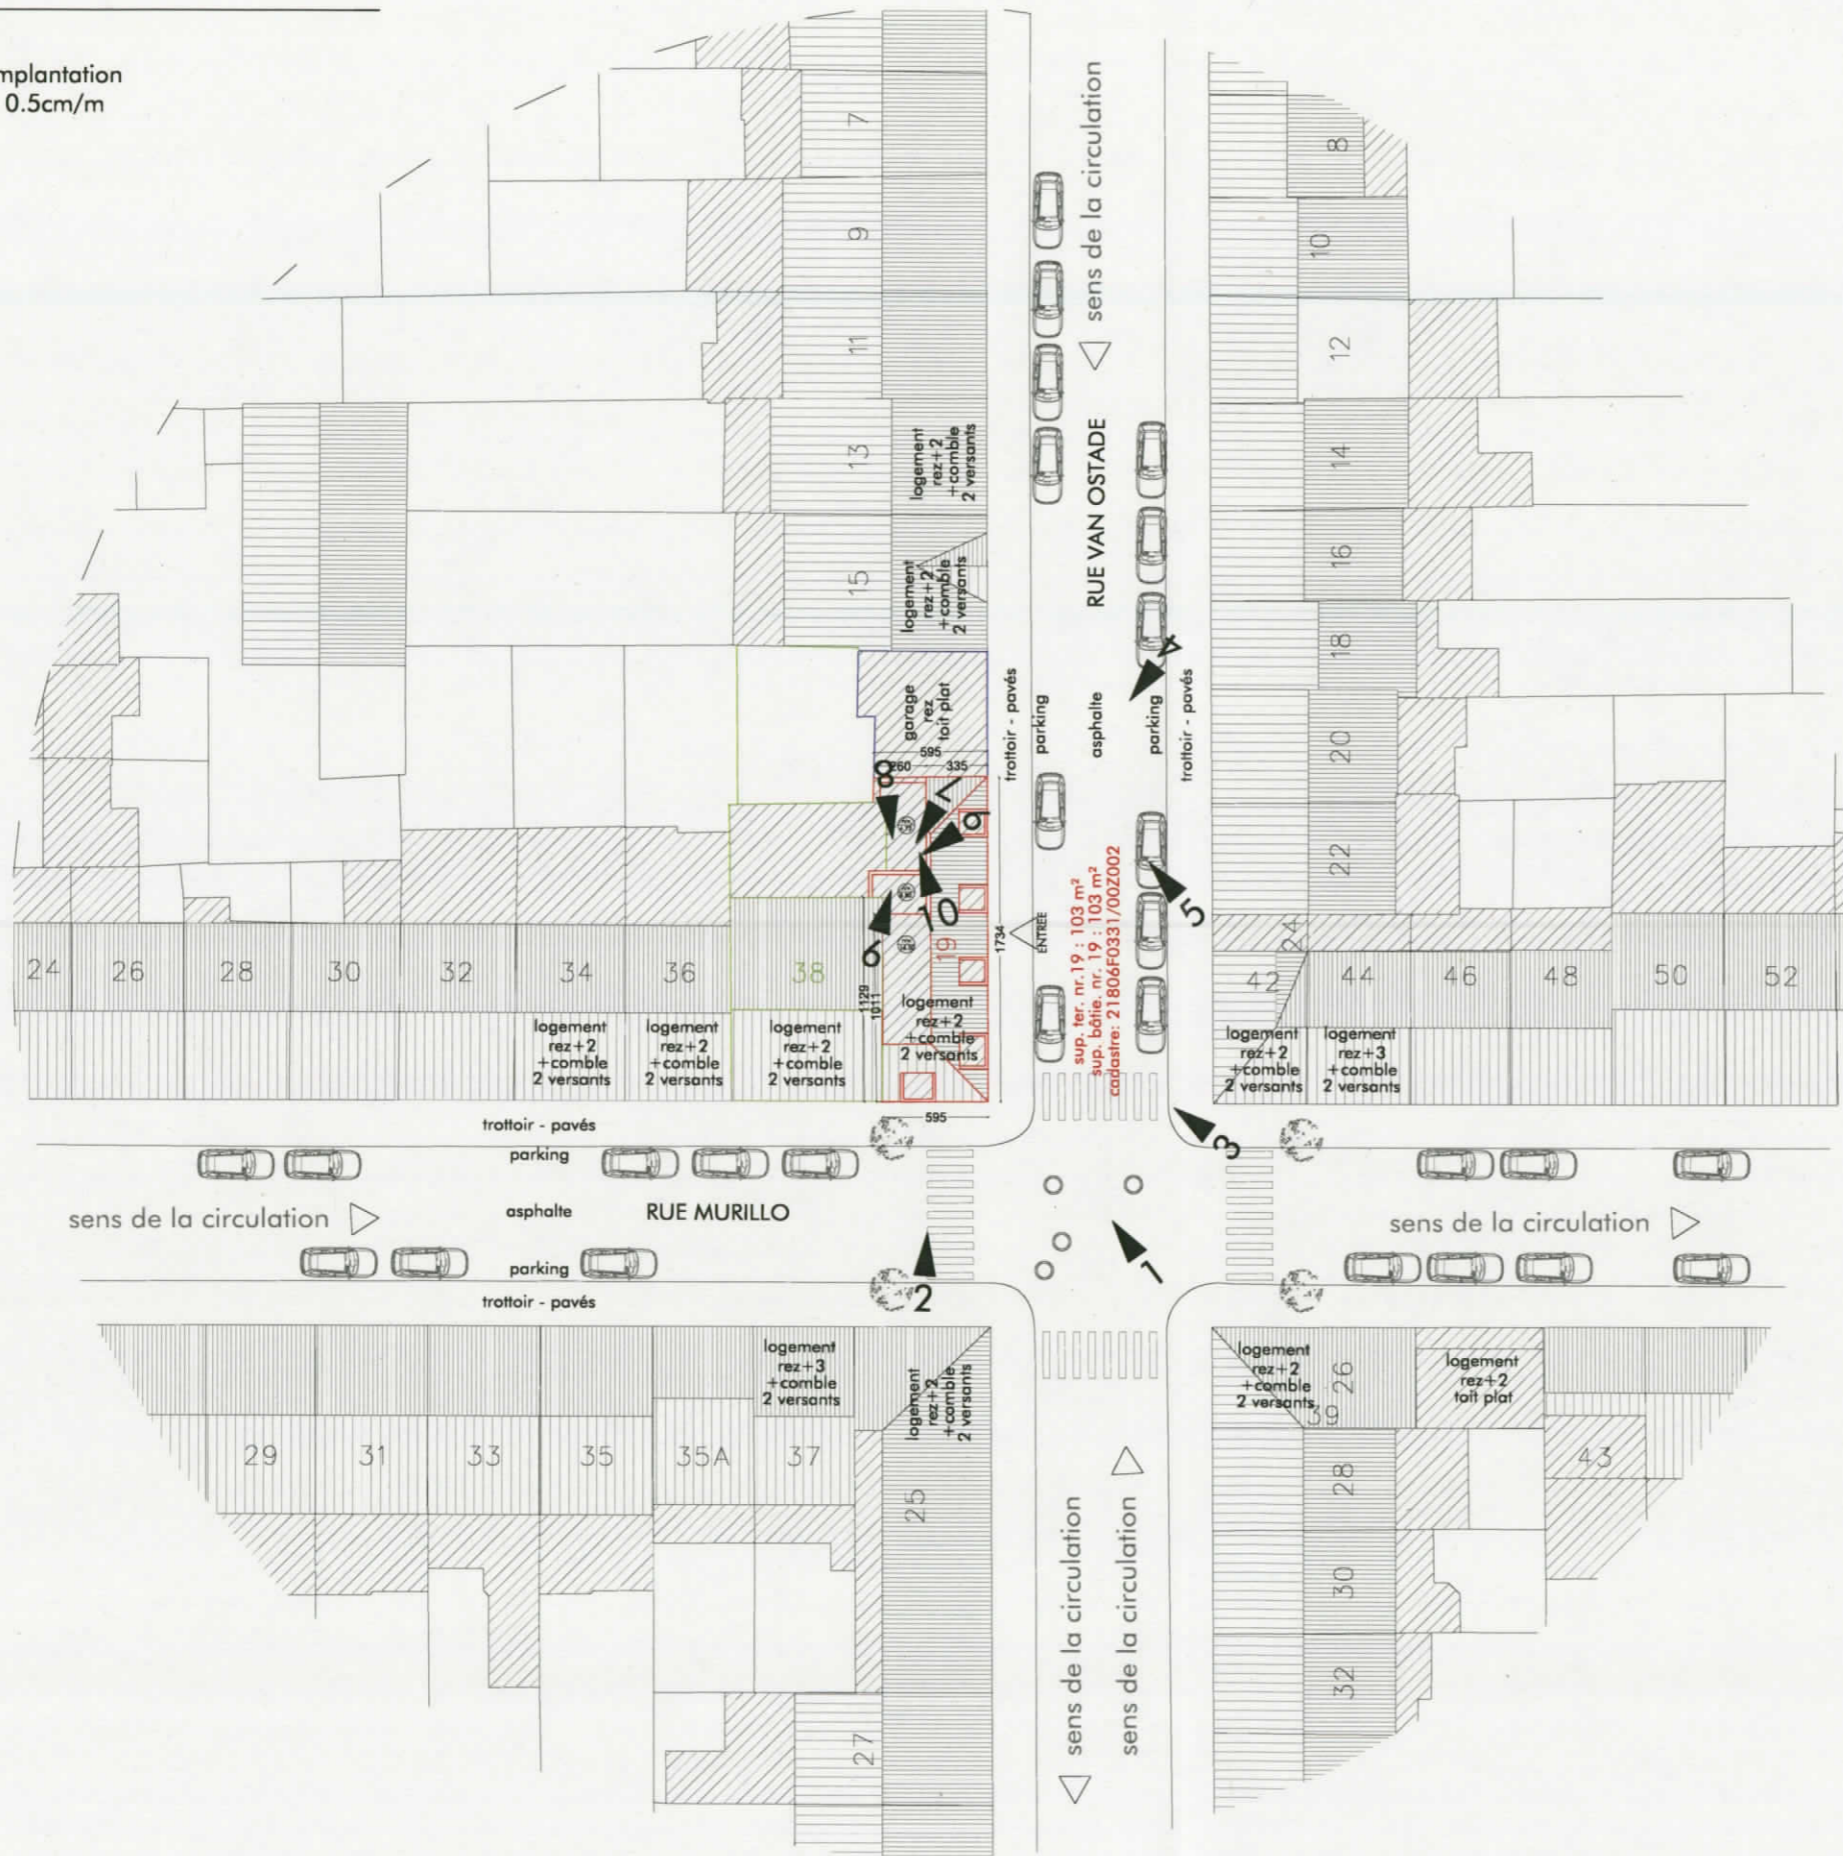


Plan caves

éch. 2cm.p.m

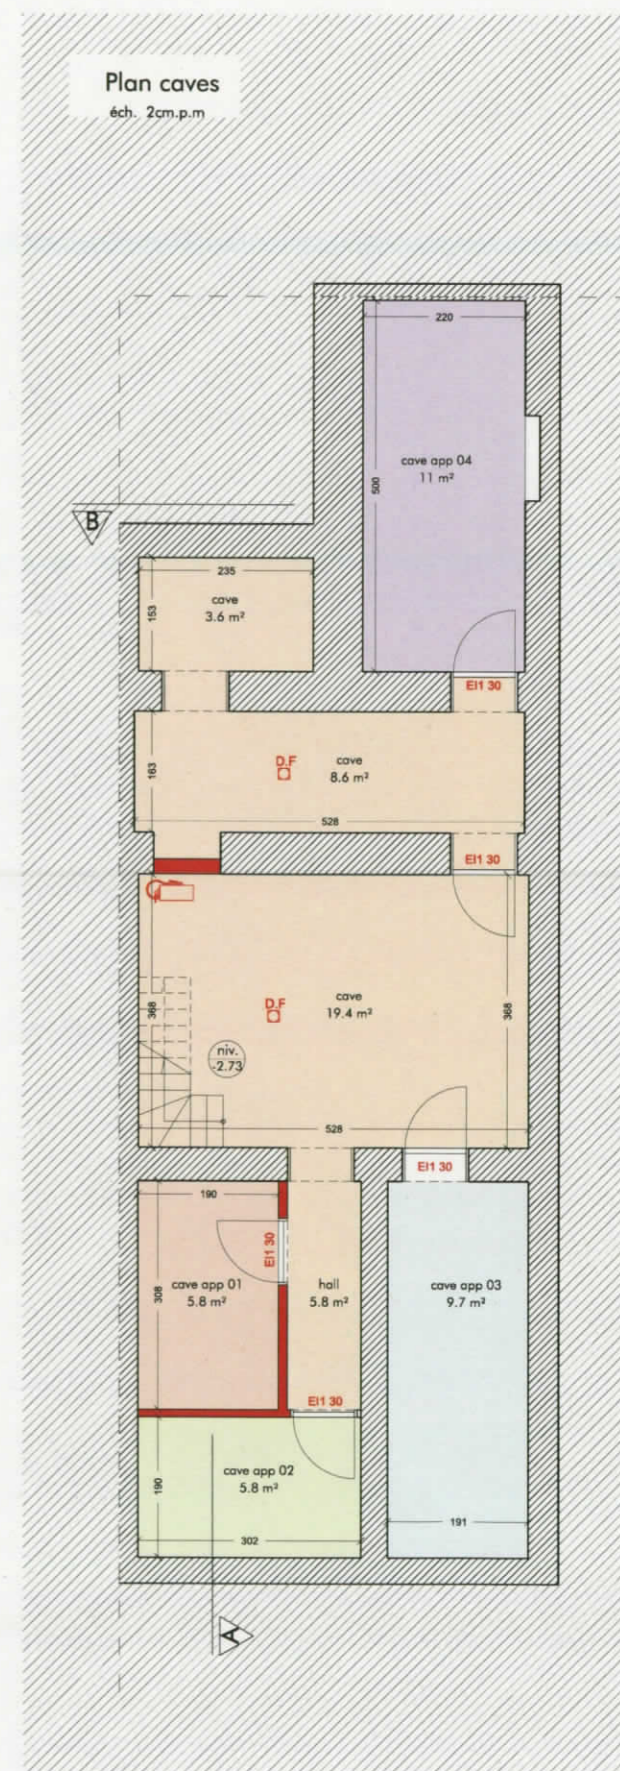

- Appartement A1 37 m²
- Appartement A2 67 m²
- Appartement A3 63 m²
- Appartement A4 55 m²
- Communs
- Nouvelle construction

- OT / Ouverture de transfert
- OAR / Ouverture d'aménée d'air réglable
- OE / Ouverture d'évacuation
- extincteur
- évacuation des gaz brûlés
- détecteur autonome

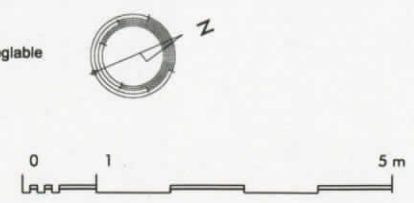






Plan Rez

Plan 1er

Plan 2ème


Plan 3ème

Plan toiture

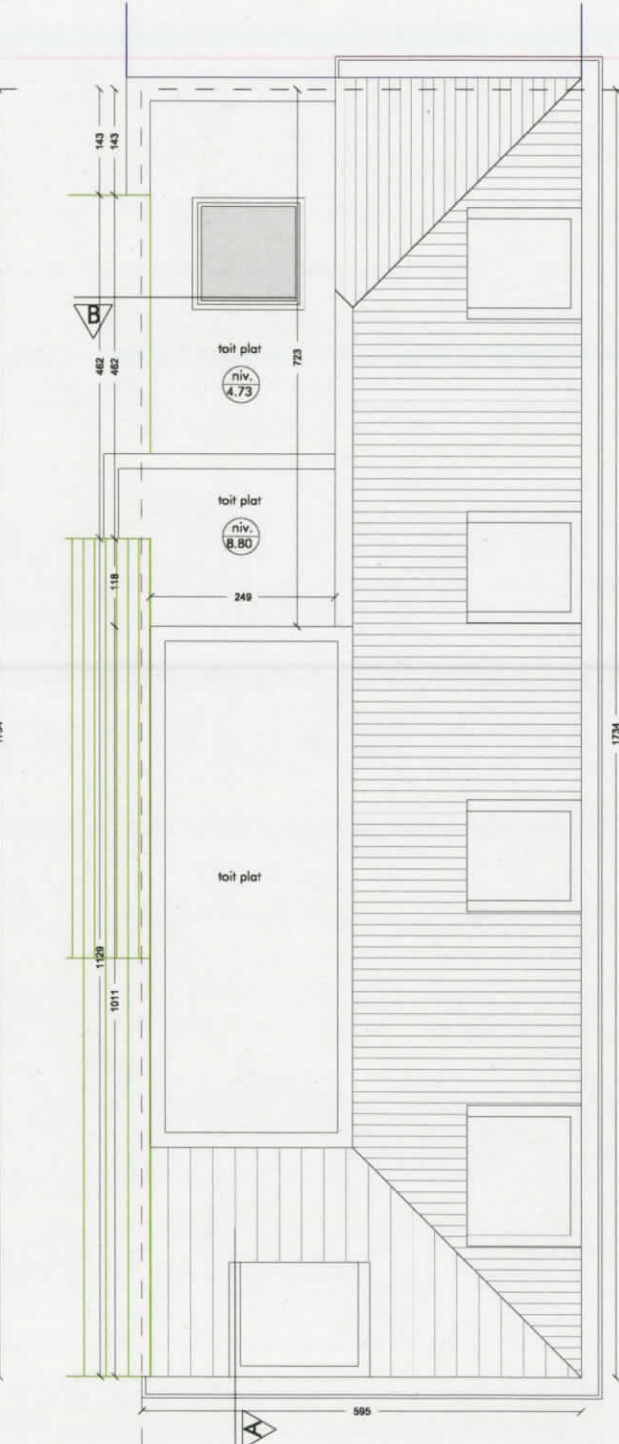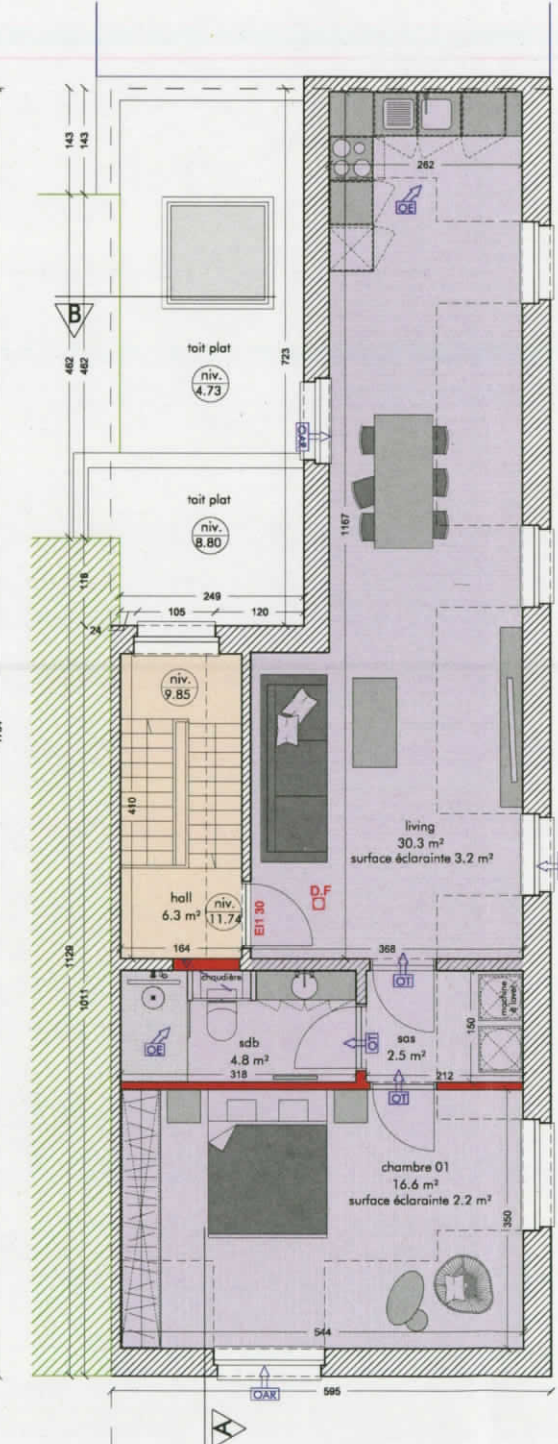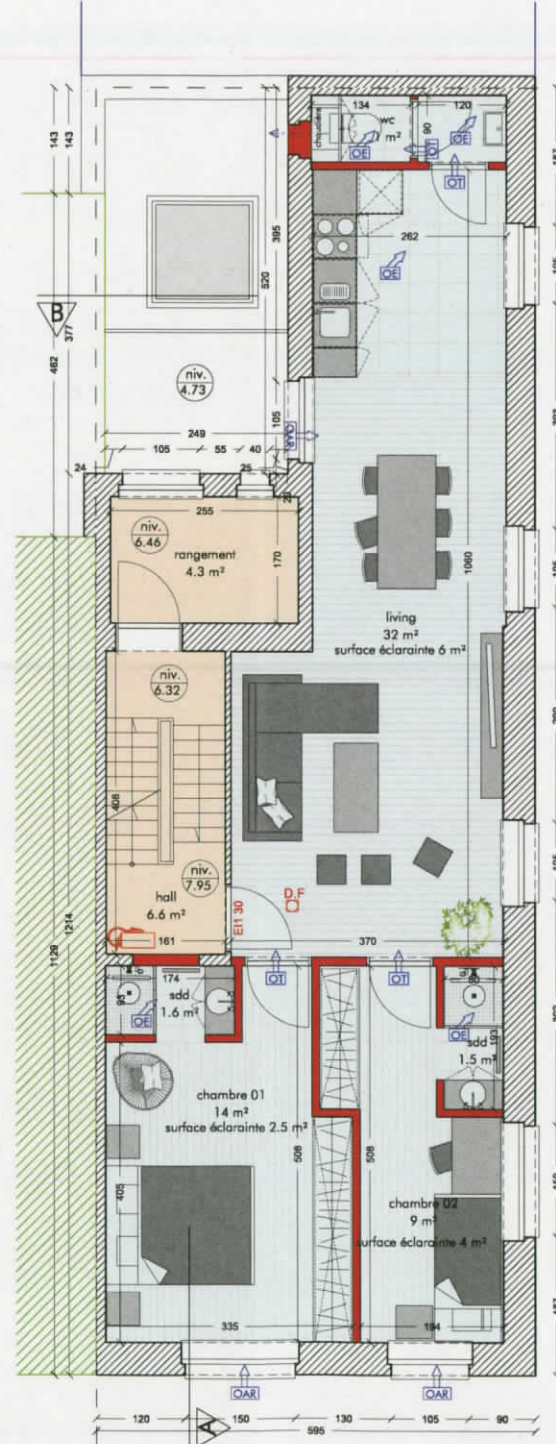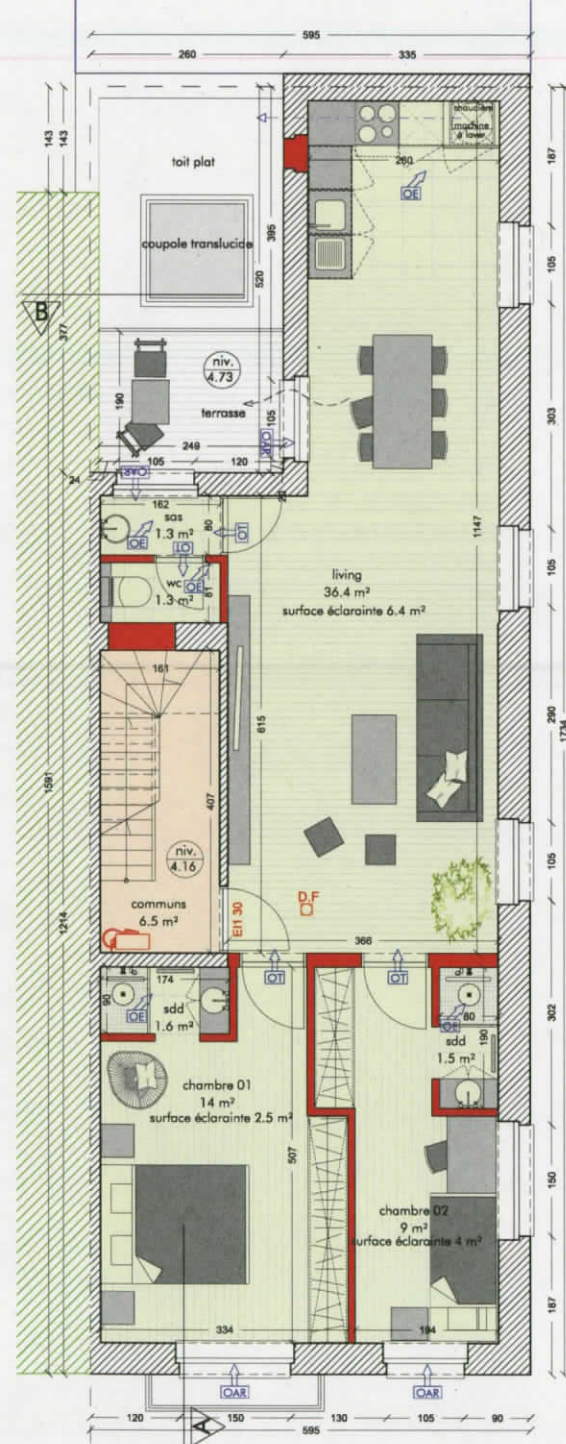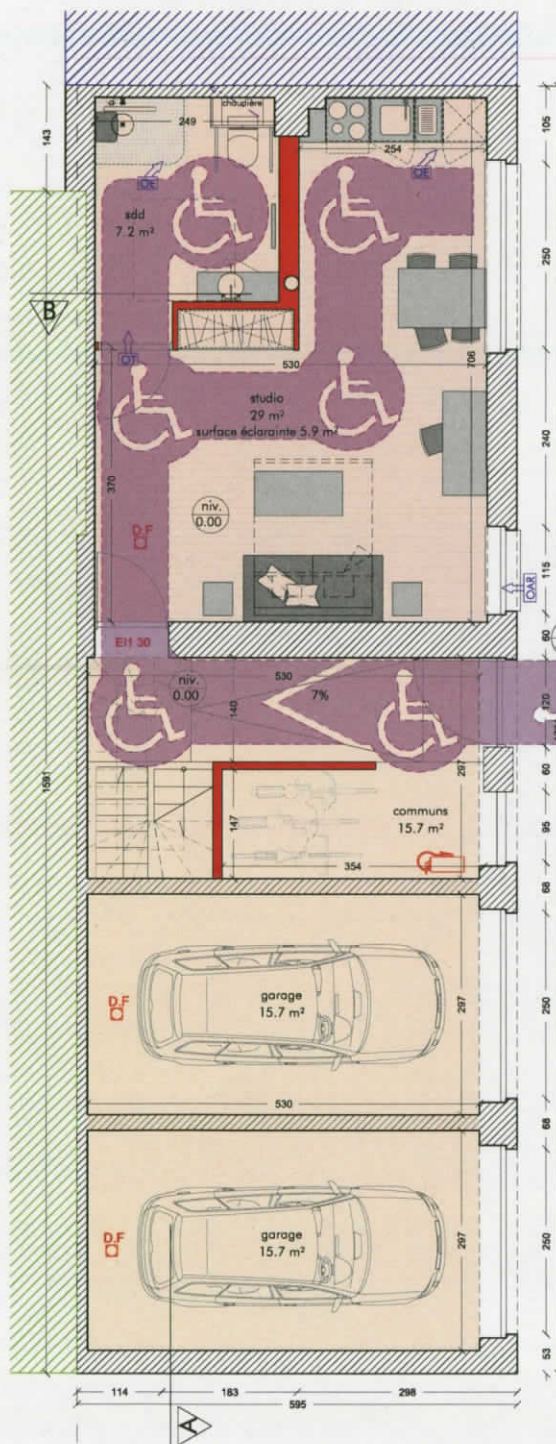




Nouvelle construction

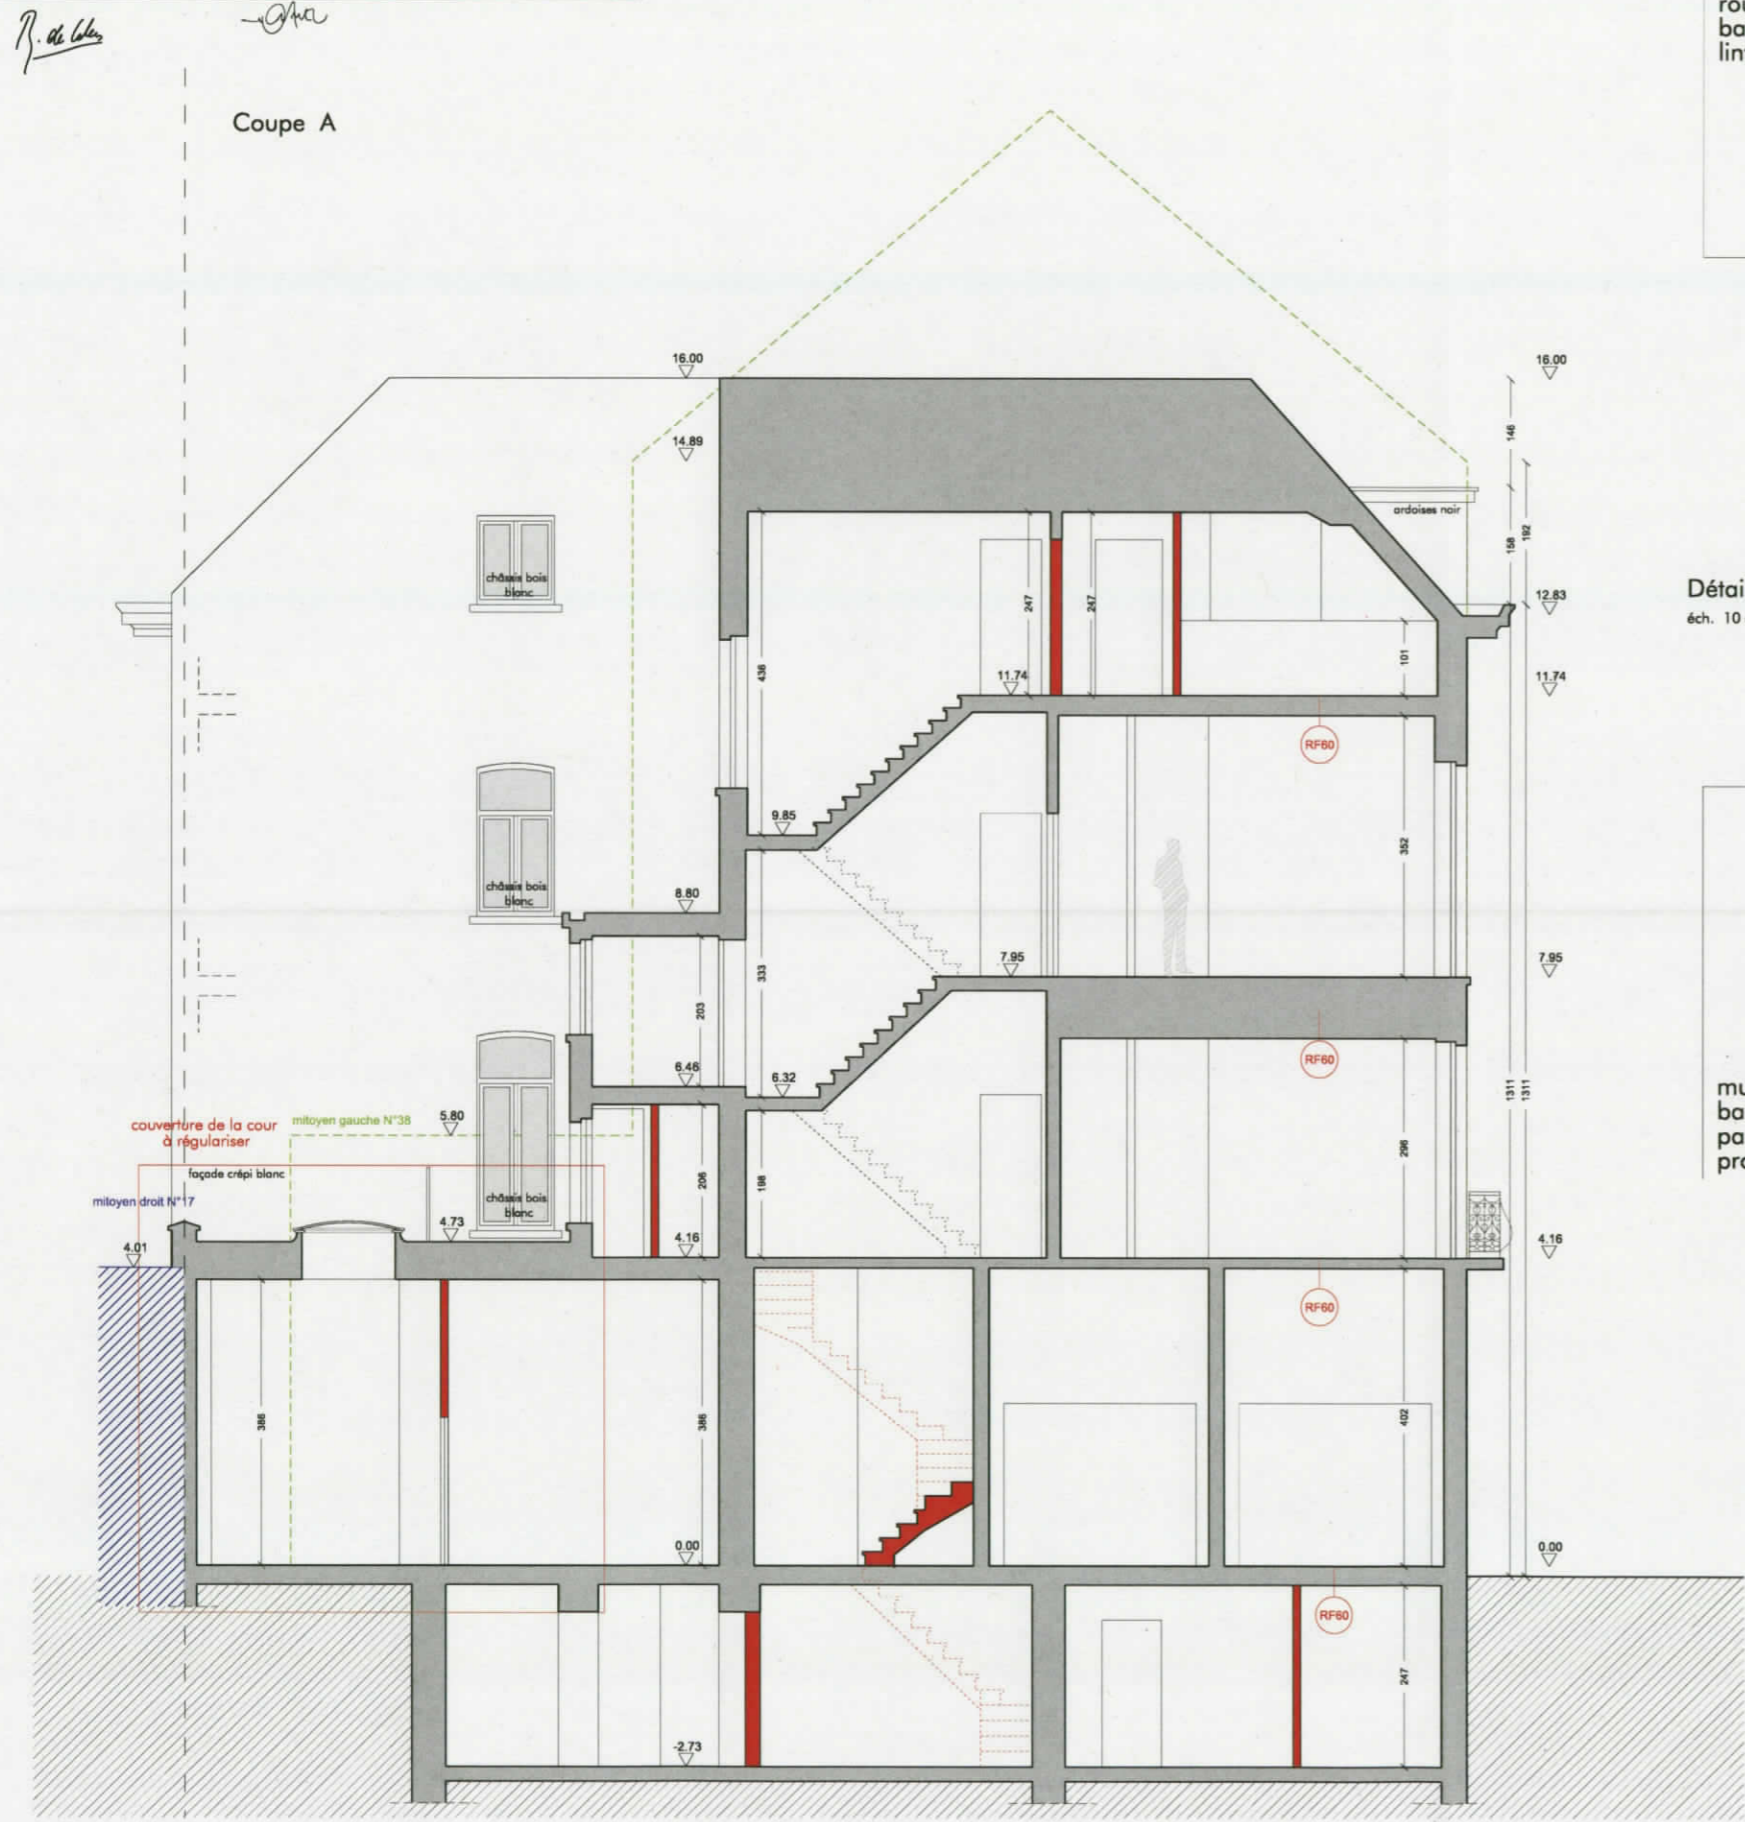

Détail bardage - coupe


éch. 10 cm.p.m

solin en alu
profil métallique C support
roulette Ø80 panneau mobile
bardage fixe métallique
linteau béton

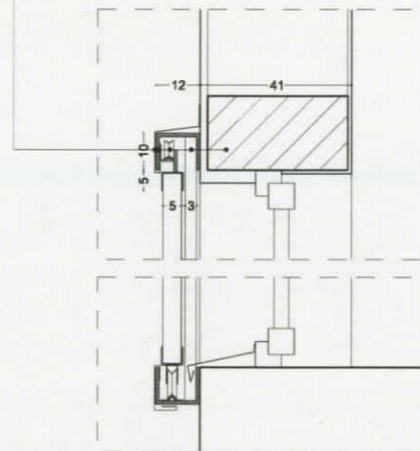


Détail bardage - plan

éch. 10 cm.p.m

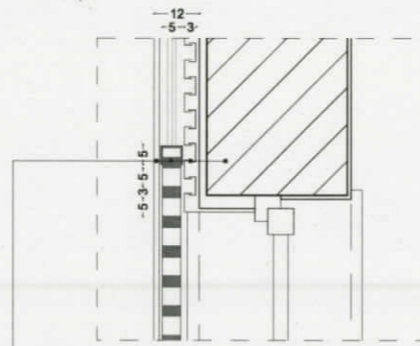

mur existant
bardage fixe métallique
panneau mobile bardage métallique
profil métallique C support+ solin en alu

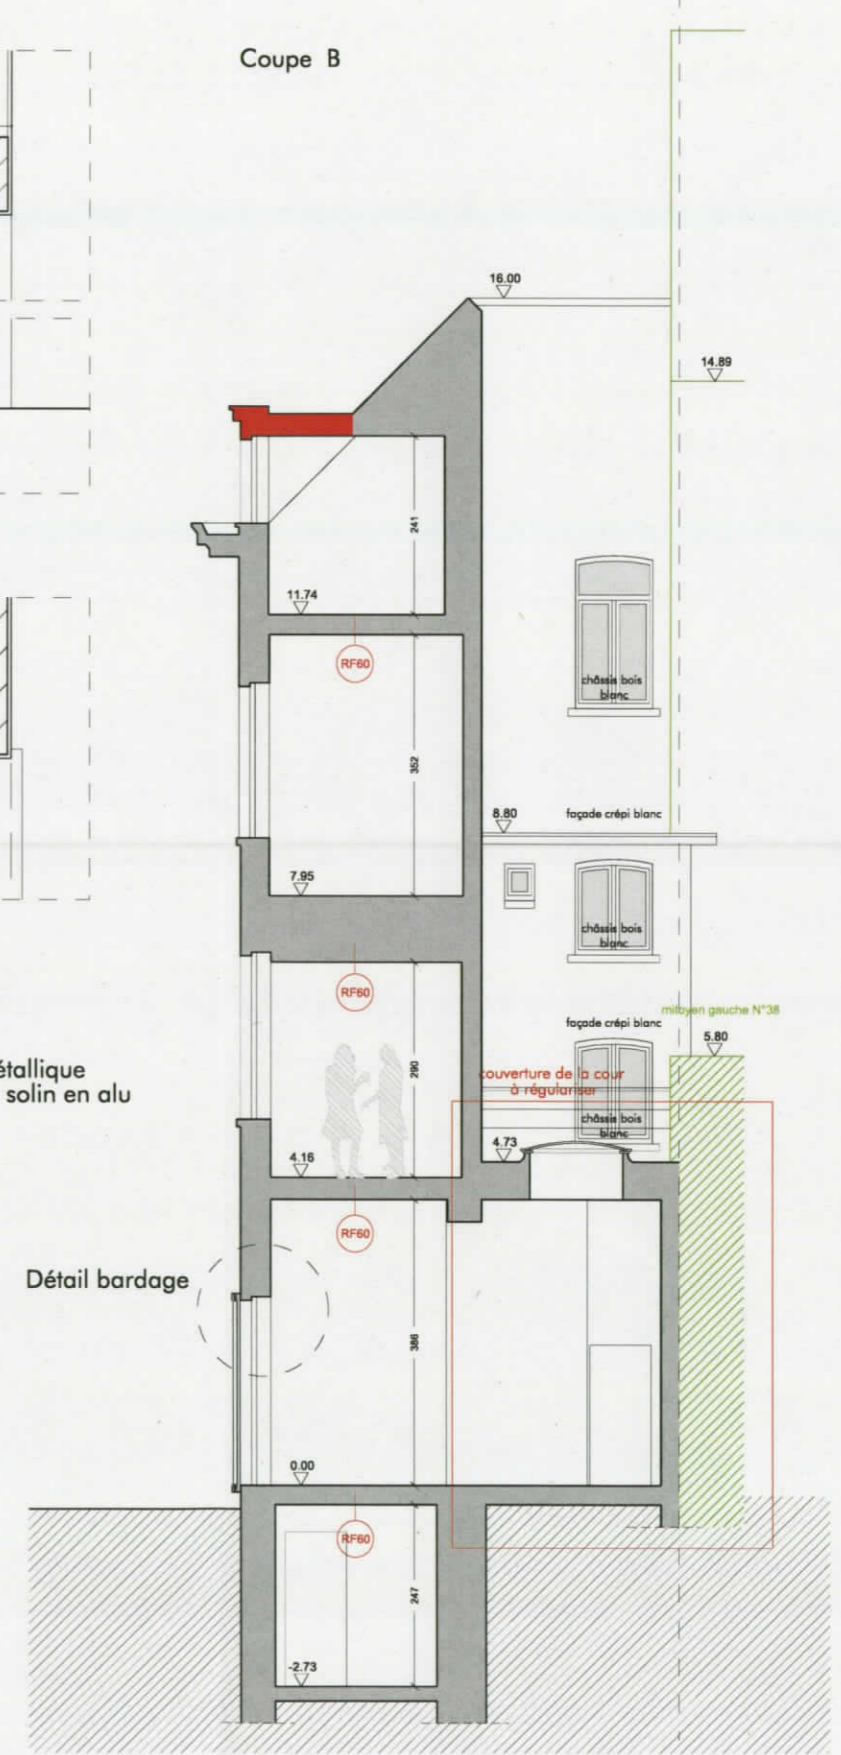

Détail bardage



R. de la...

M. A...

Elévation laterale

Elévation avant

Objet de la demande

Objet de la demande



Objet de la demande

Objet de la demande