



Plan Souterrains

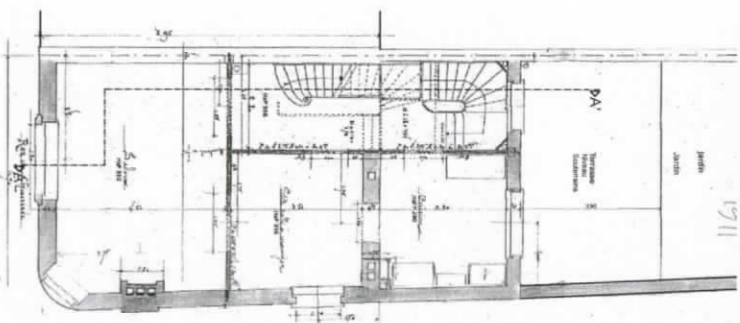


Plan Rez-de-chaussée




Plan Etage

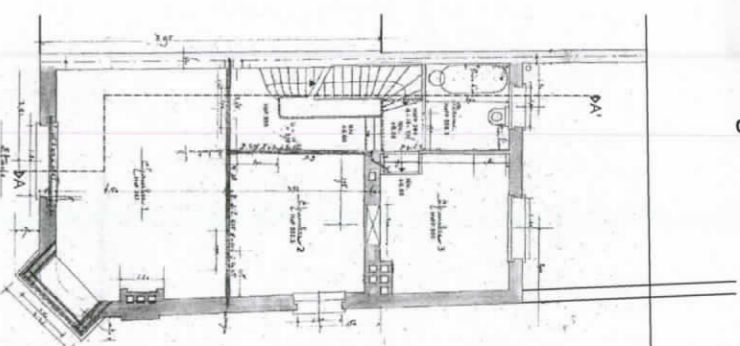


Plan Combles

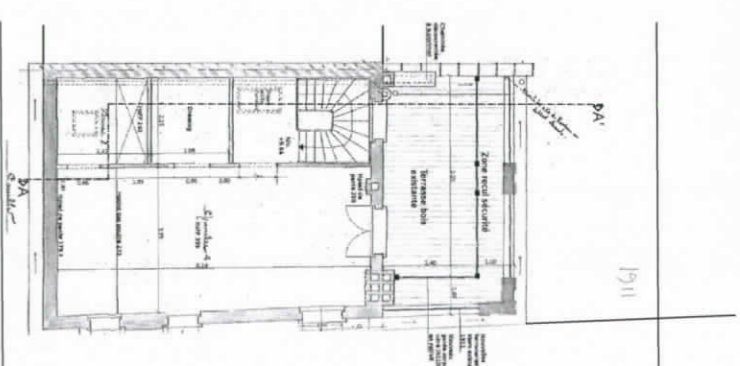


Coupe

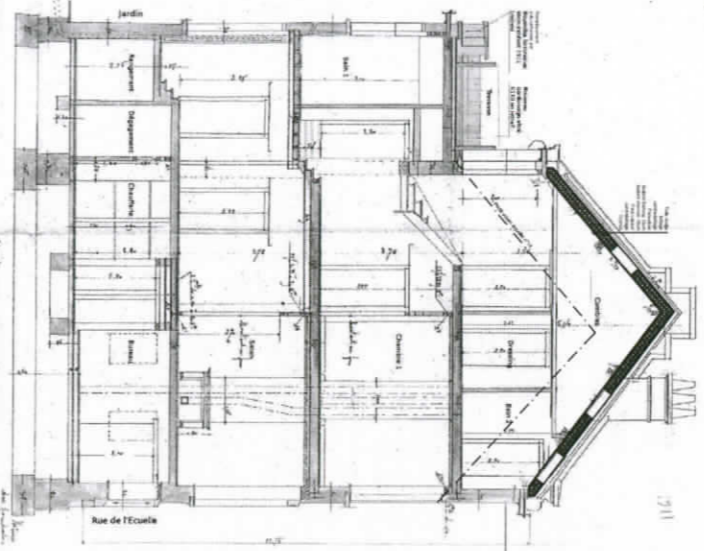


Élévation arrière

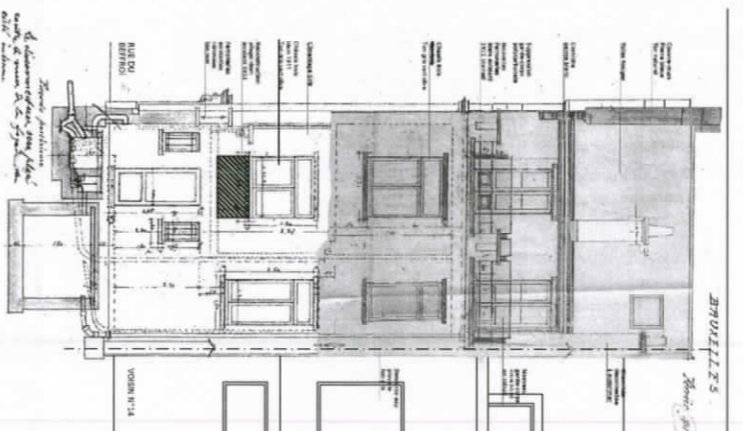


Élévation avant

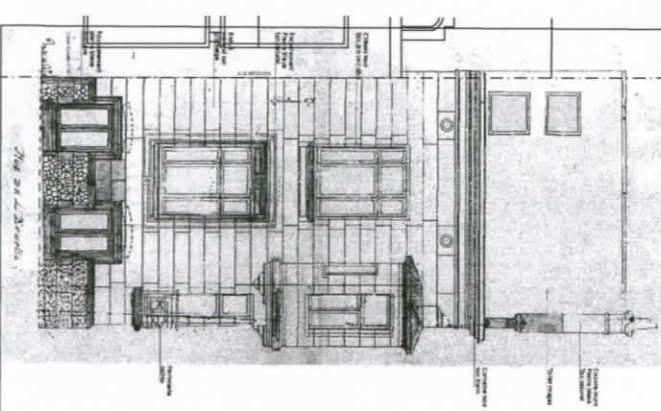

Élévation rue du Beffroi

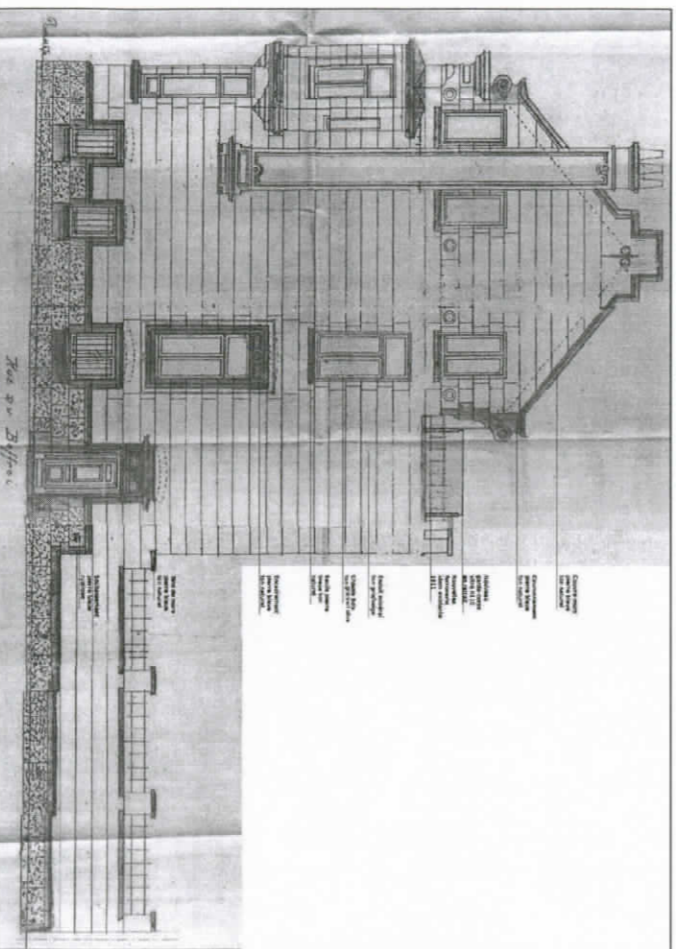

Plan d'implantation

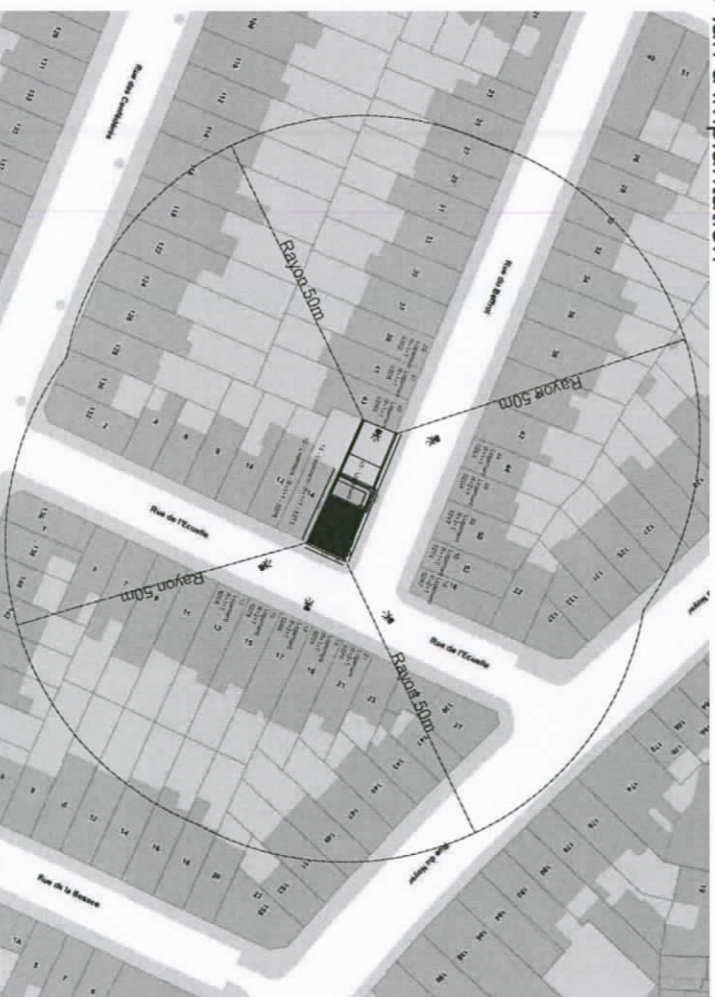

Plan de situation



A B C D E

Maitre de l'ouvrage :
Monsieur et Madame
Charles Petit
Boulevard Brand Whitlock, 3 B1e9
1150 Bruxelles

Dossier n° : 753
Plan n° : 9A
753 Petit Beffroi

Date : 26 Juillet 2018
Schaal :
Hors échelle @A3

Adresse du bien :
Rue du Beffroi, 45
1000 Bruxelles

BRUXELLES

Tévrier 2011

Couvre-murs
Pierre bleue
Ton naturel

Tuiles Rouges

Cheminée
déconnectée
à supprimer

Corr niche
peinte blanc

Suppression
garde-corps
polycarbonate

Nouveau
garde-corps
vitré h110
en retrait

Nouvelles
Ferronneries
idem existant
1911 (noires)

Chassis Bois
~~Font-Râle~~
Ton gris vert olive

Descendante eau
pluviale
ton gris

Cimentage Gris

Châssis bois
idem 1911
Ton gris vert olive


Reconstruction
allège idem
existant 1911

Ferronneries
existantes
renovées
ton noir

RUE DU
BEFFROI

VOISIN N°14

*Facade postérieure
à placer dans son état
cote à mur & la passerelle*

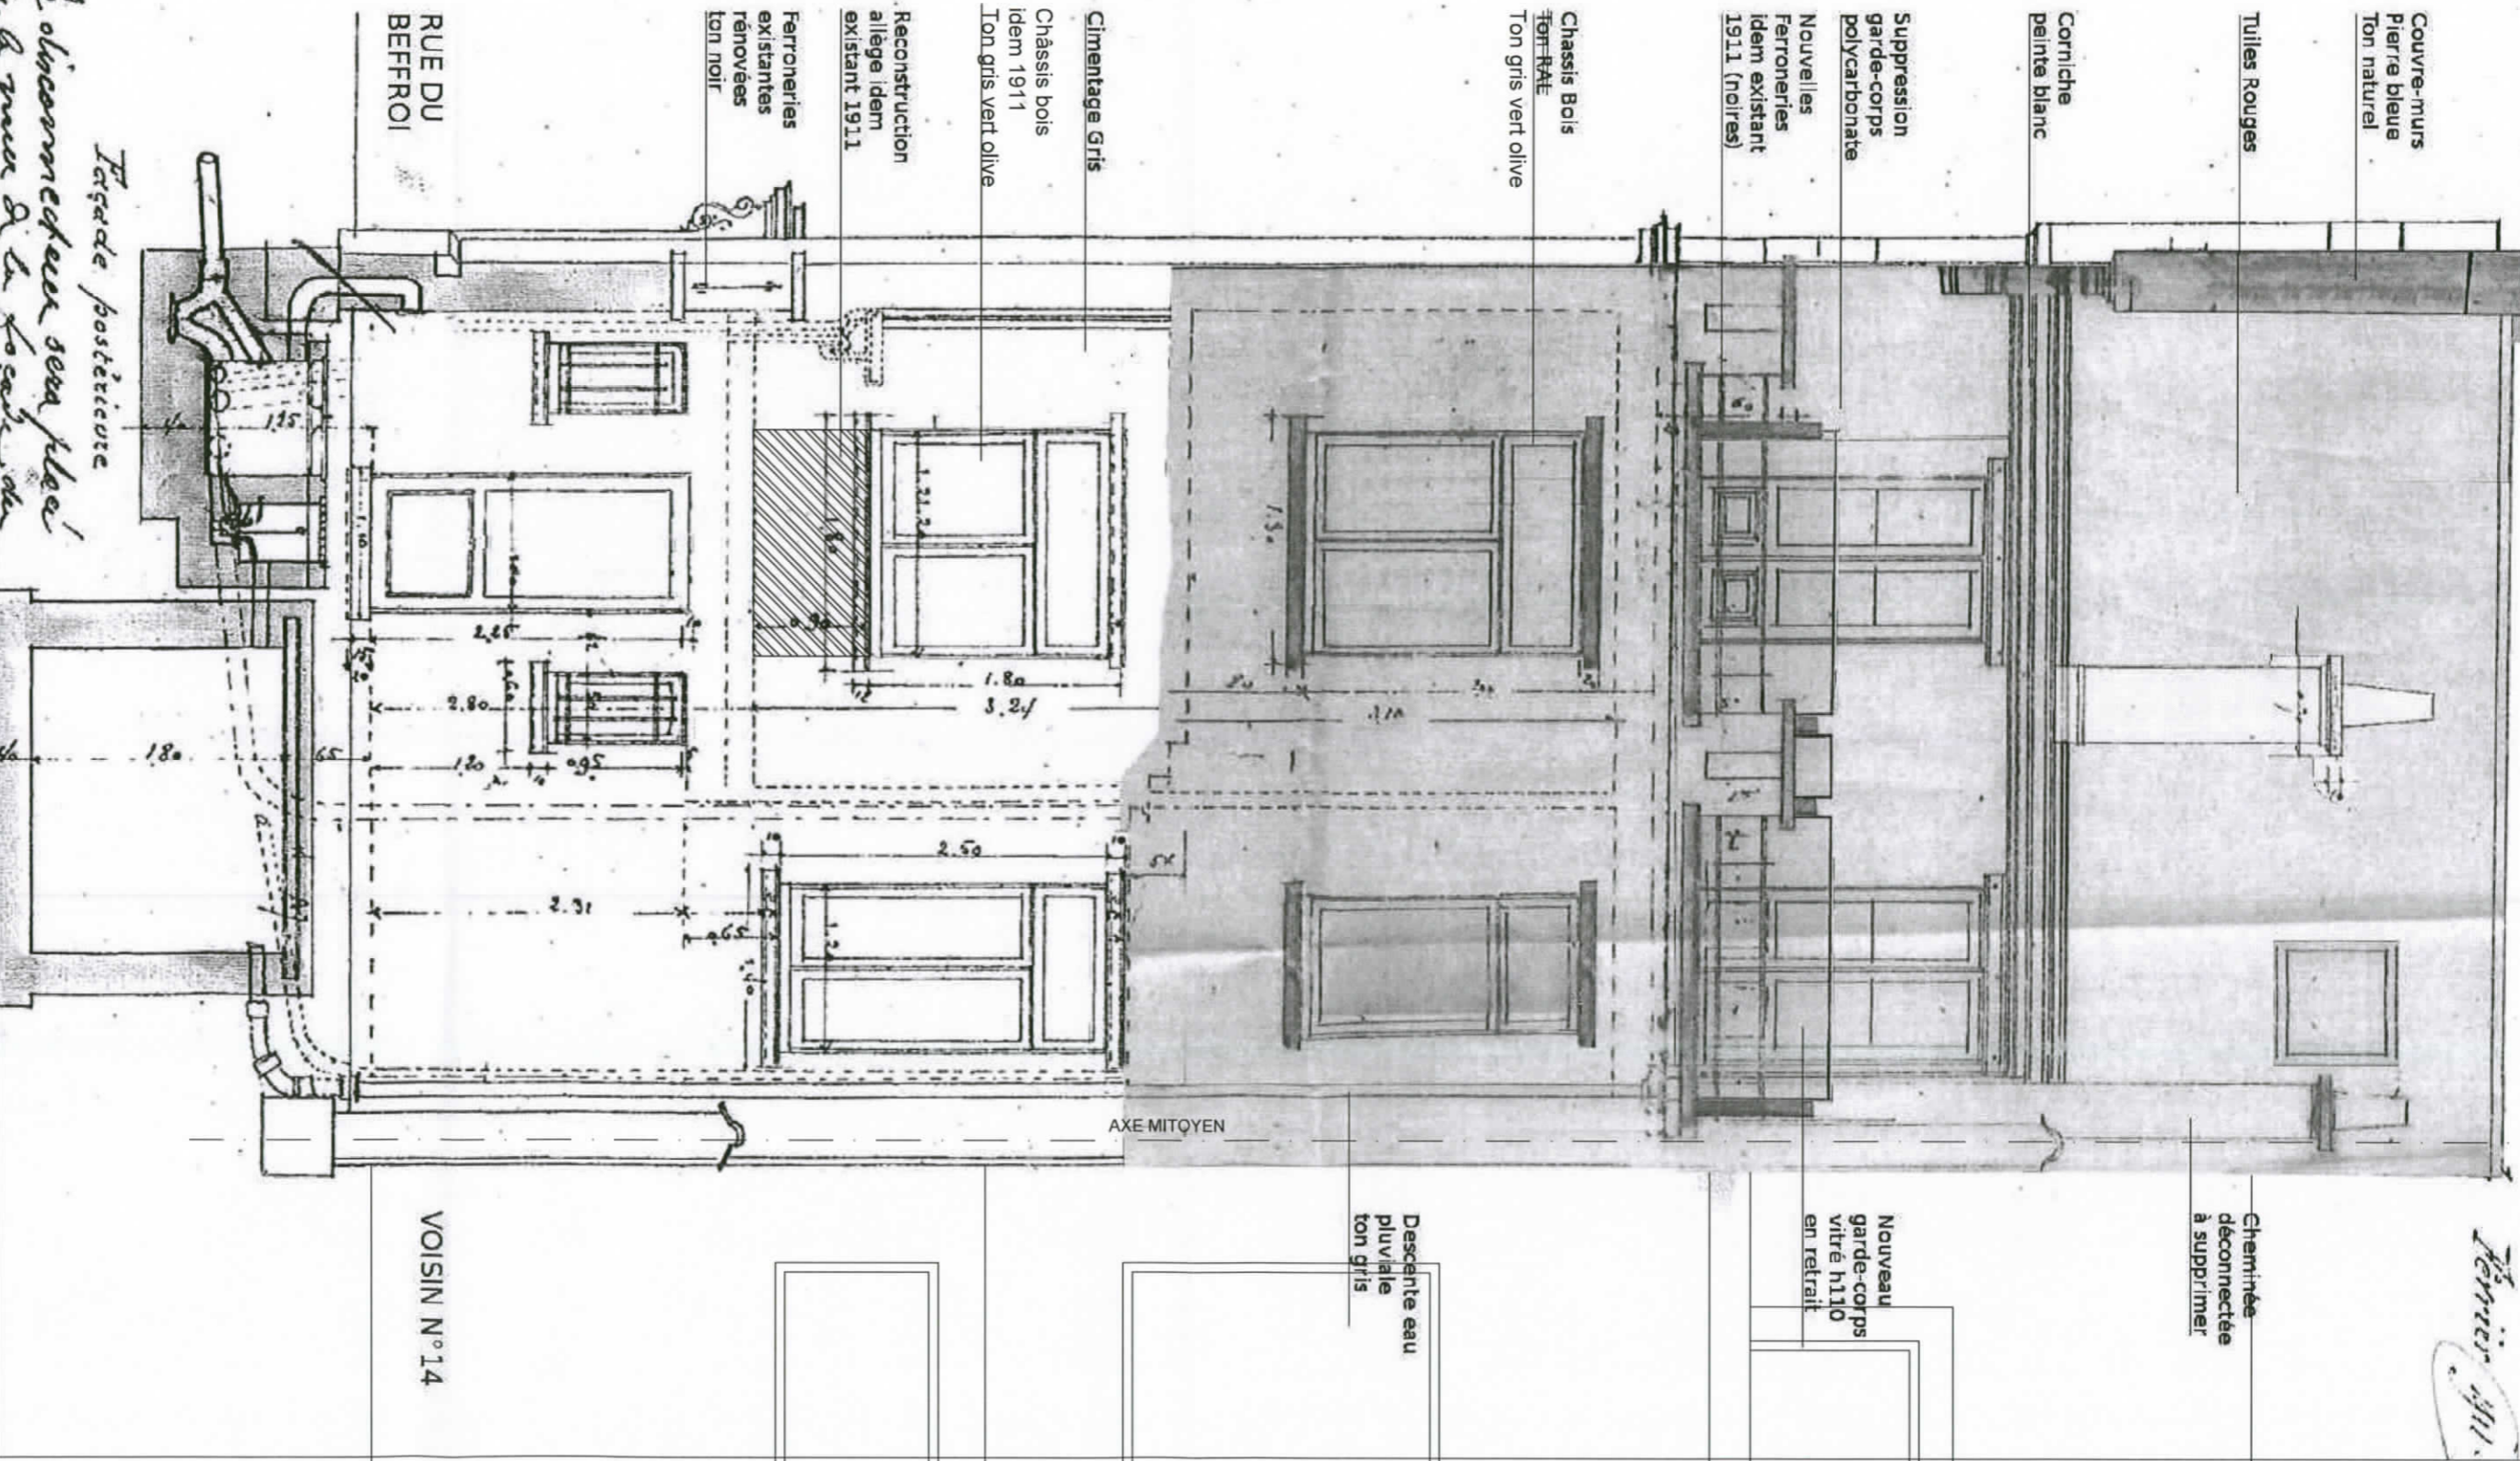

A B C D E

Elévation - façade arrière
PERMIS D'URBANISME

Maitre de l'ouvrage :
Monsieur et Madame
Charles Petit

Boulevard Brand Whitlock, 3 B1e9
1150 Bruxelles

Ch. Petit
F. Petit

Dossier n° : 753

Plan n° : 7A
753 Petit Beffroi

Adresse du bien :


Date : 26 Juillet 2018

Schaal :
1/50 @A3

Rue du Beffroi, 45
1000 Bruxelles

RIO
ARCHITECTURE

77, Tenurnelaan - 1040 Brussel
Tel. : 027755.83.09 - Fax. : 027732.67.55

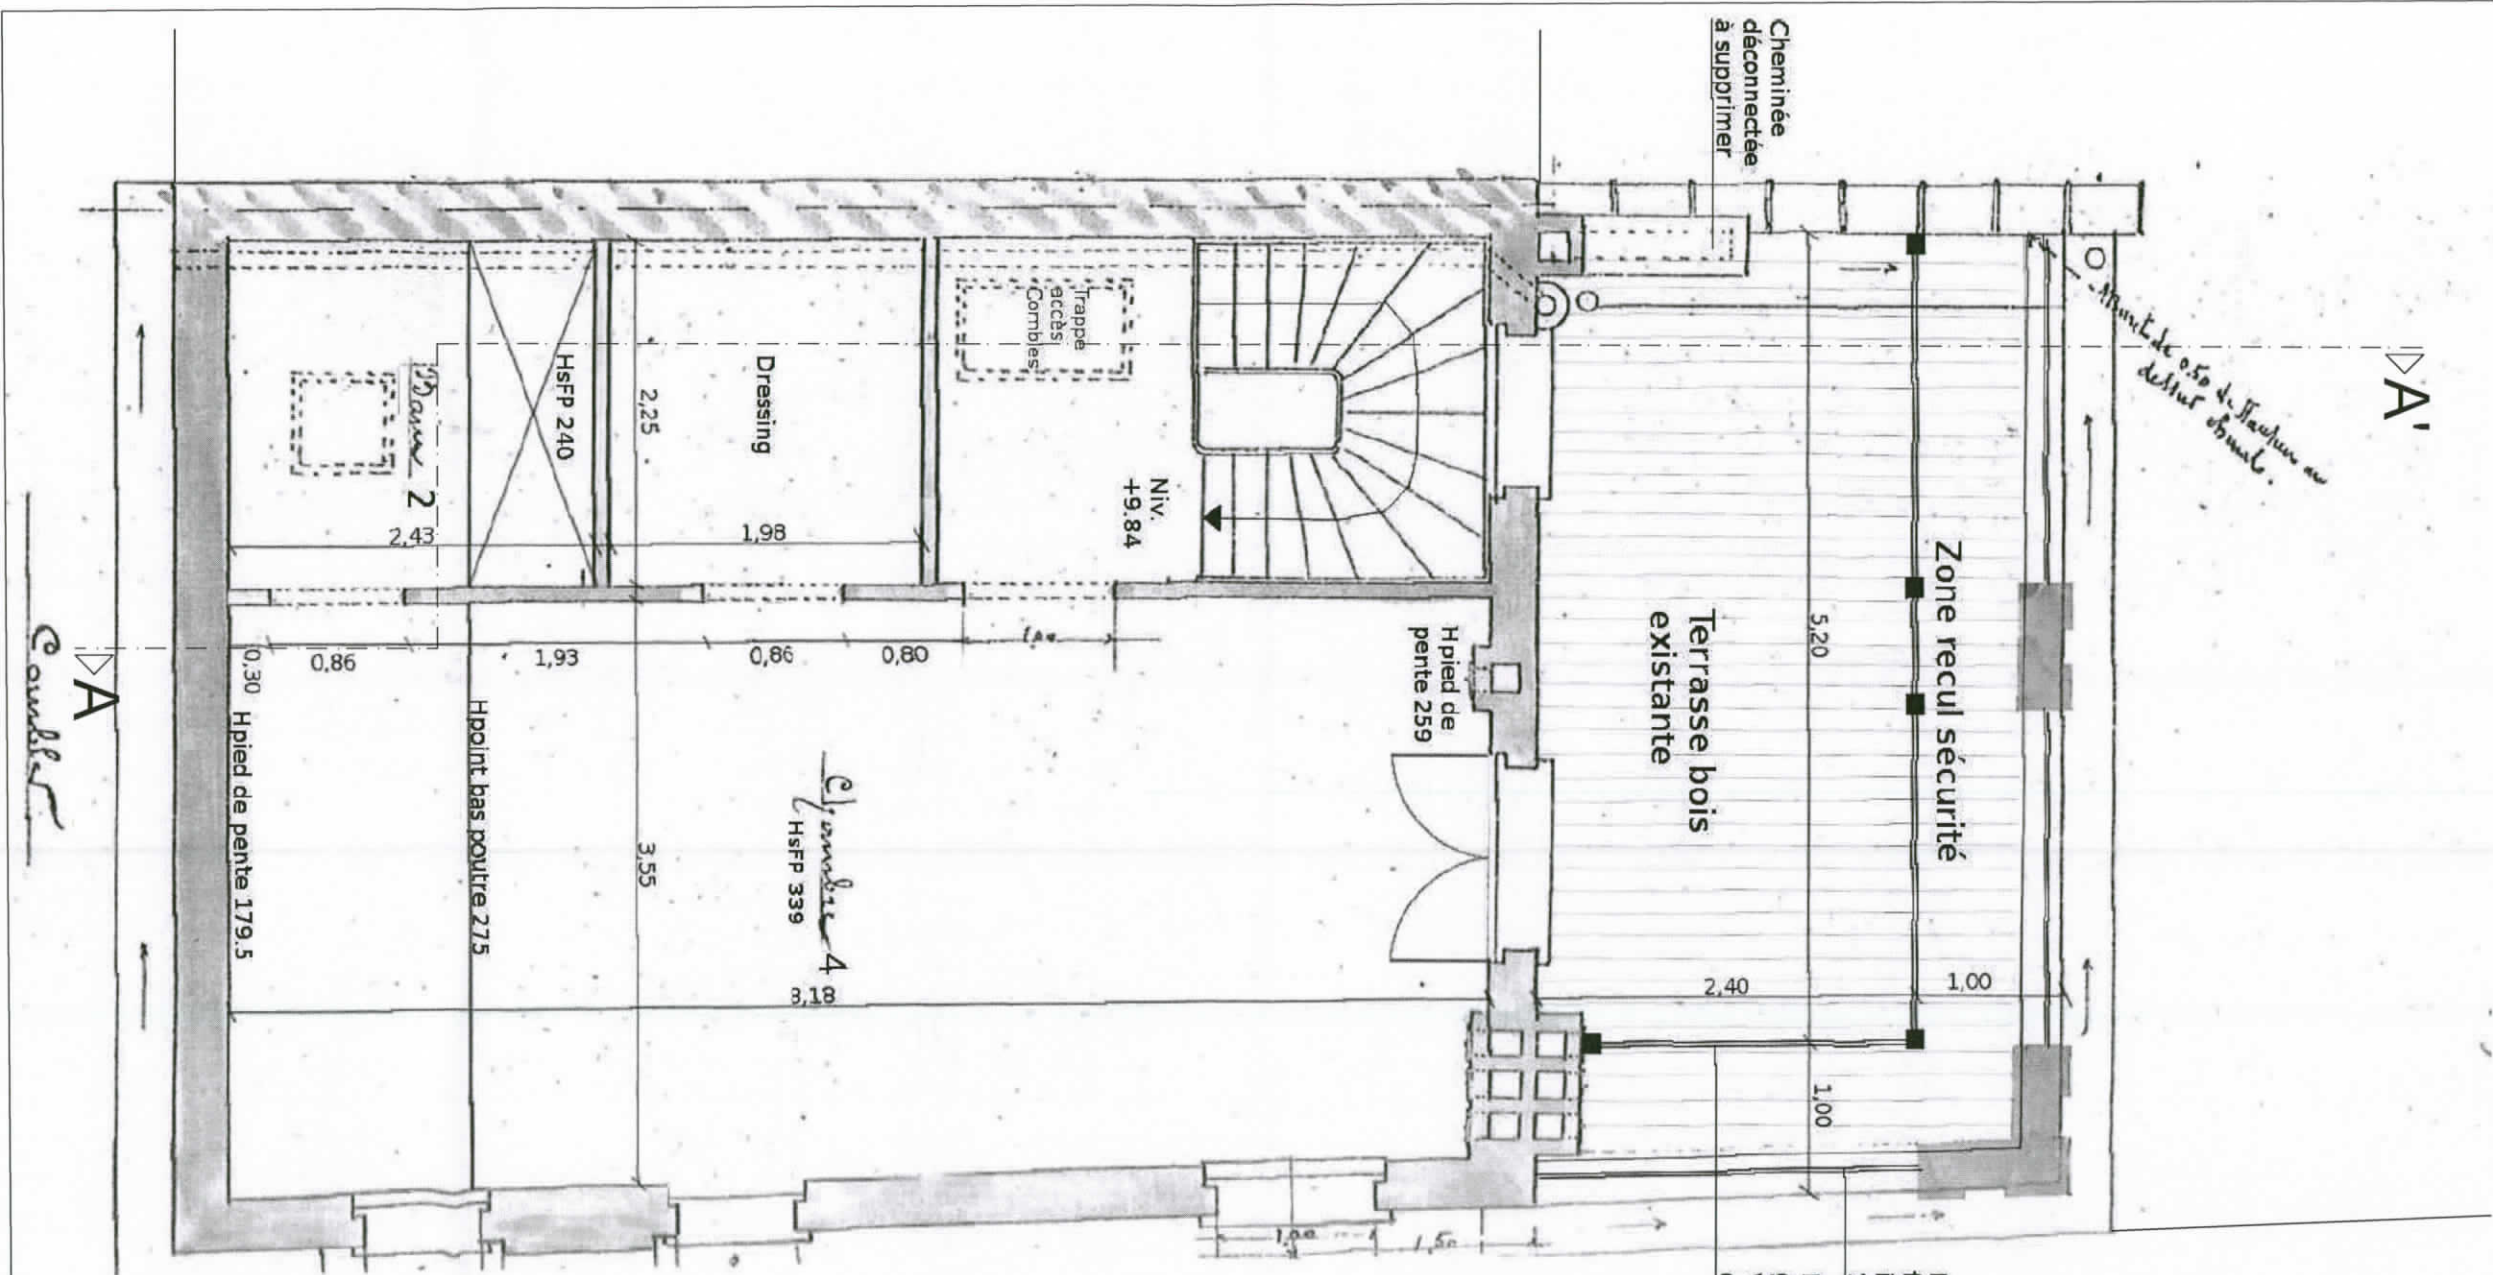

Plan de niveau - Combles
(inchangé sauf ajout garde-corps)

PERMIS D'URBANISME

A B C D E

Maitre de l'ouvrage :
Monsieur et Madame
Charles Petit
Boulevard Brand Whitlock, 3 B1e9
1150 Bruxelles

Ch Petit

Dossier n° : 753

Plan n° : 4

Adresse du bien :


Date : 13 Avril 2018

Schaal : 1/50 @A3

Rue du Beffroi, 45
1000 Bruxelles

RIO
ARCHITECTURE

77, Terurenlaan - 1040 Brussel
Tel. : 02735.83.09 - Fax. : 02732.67.55

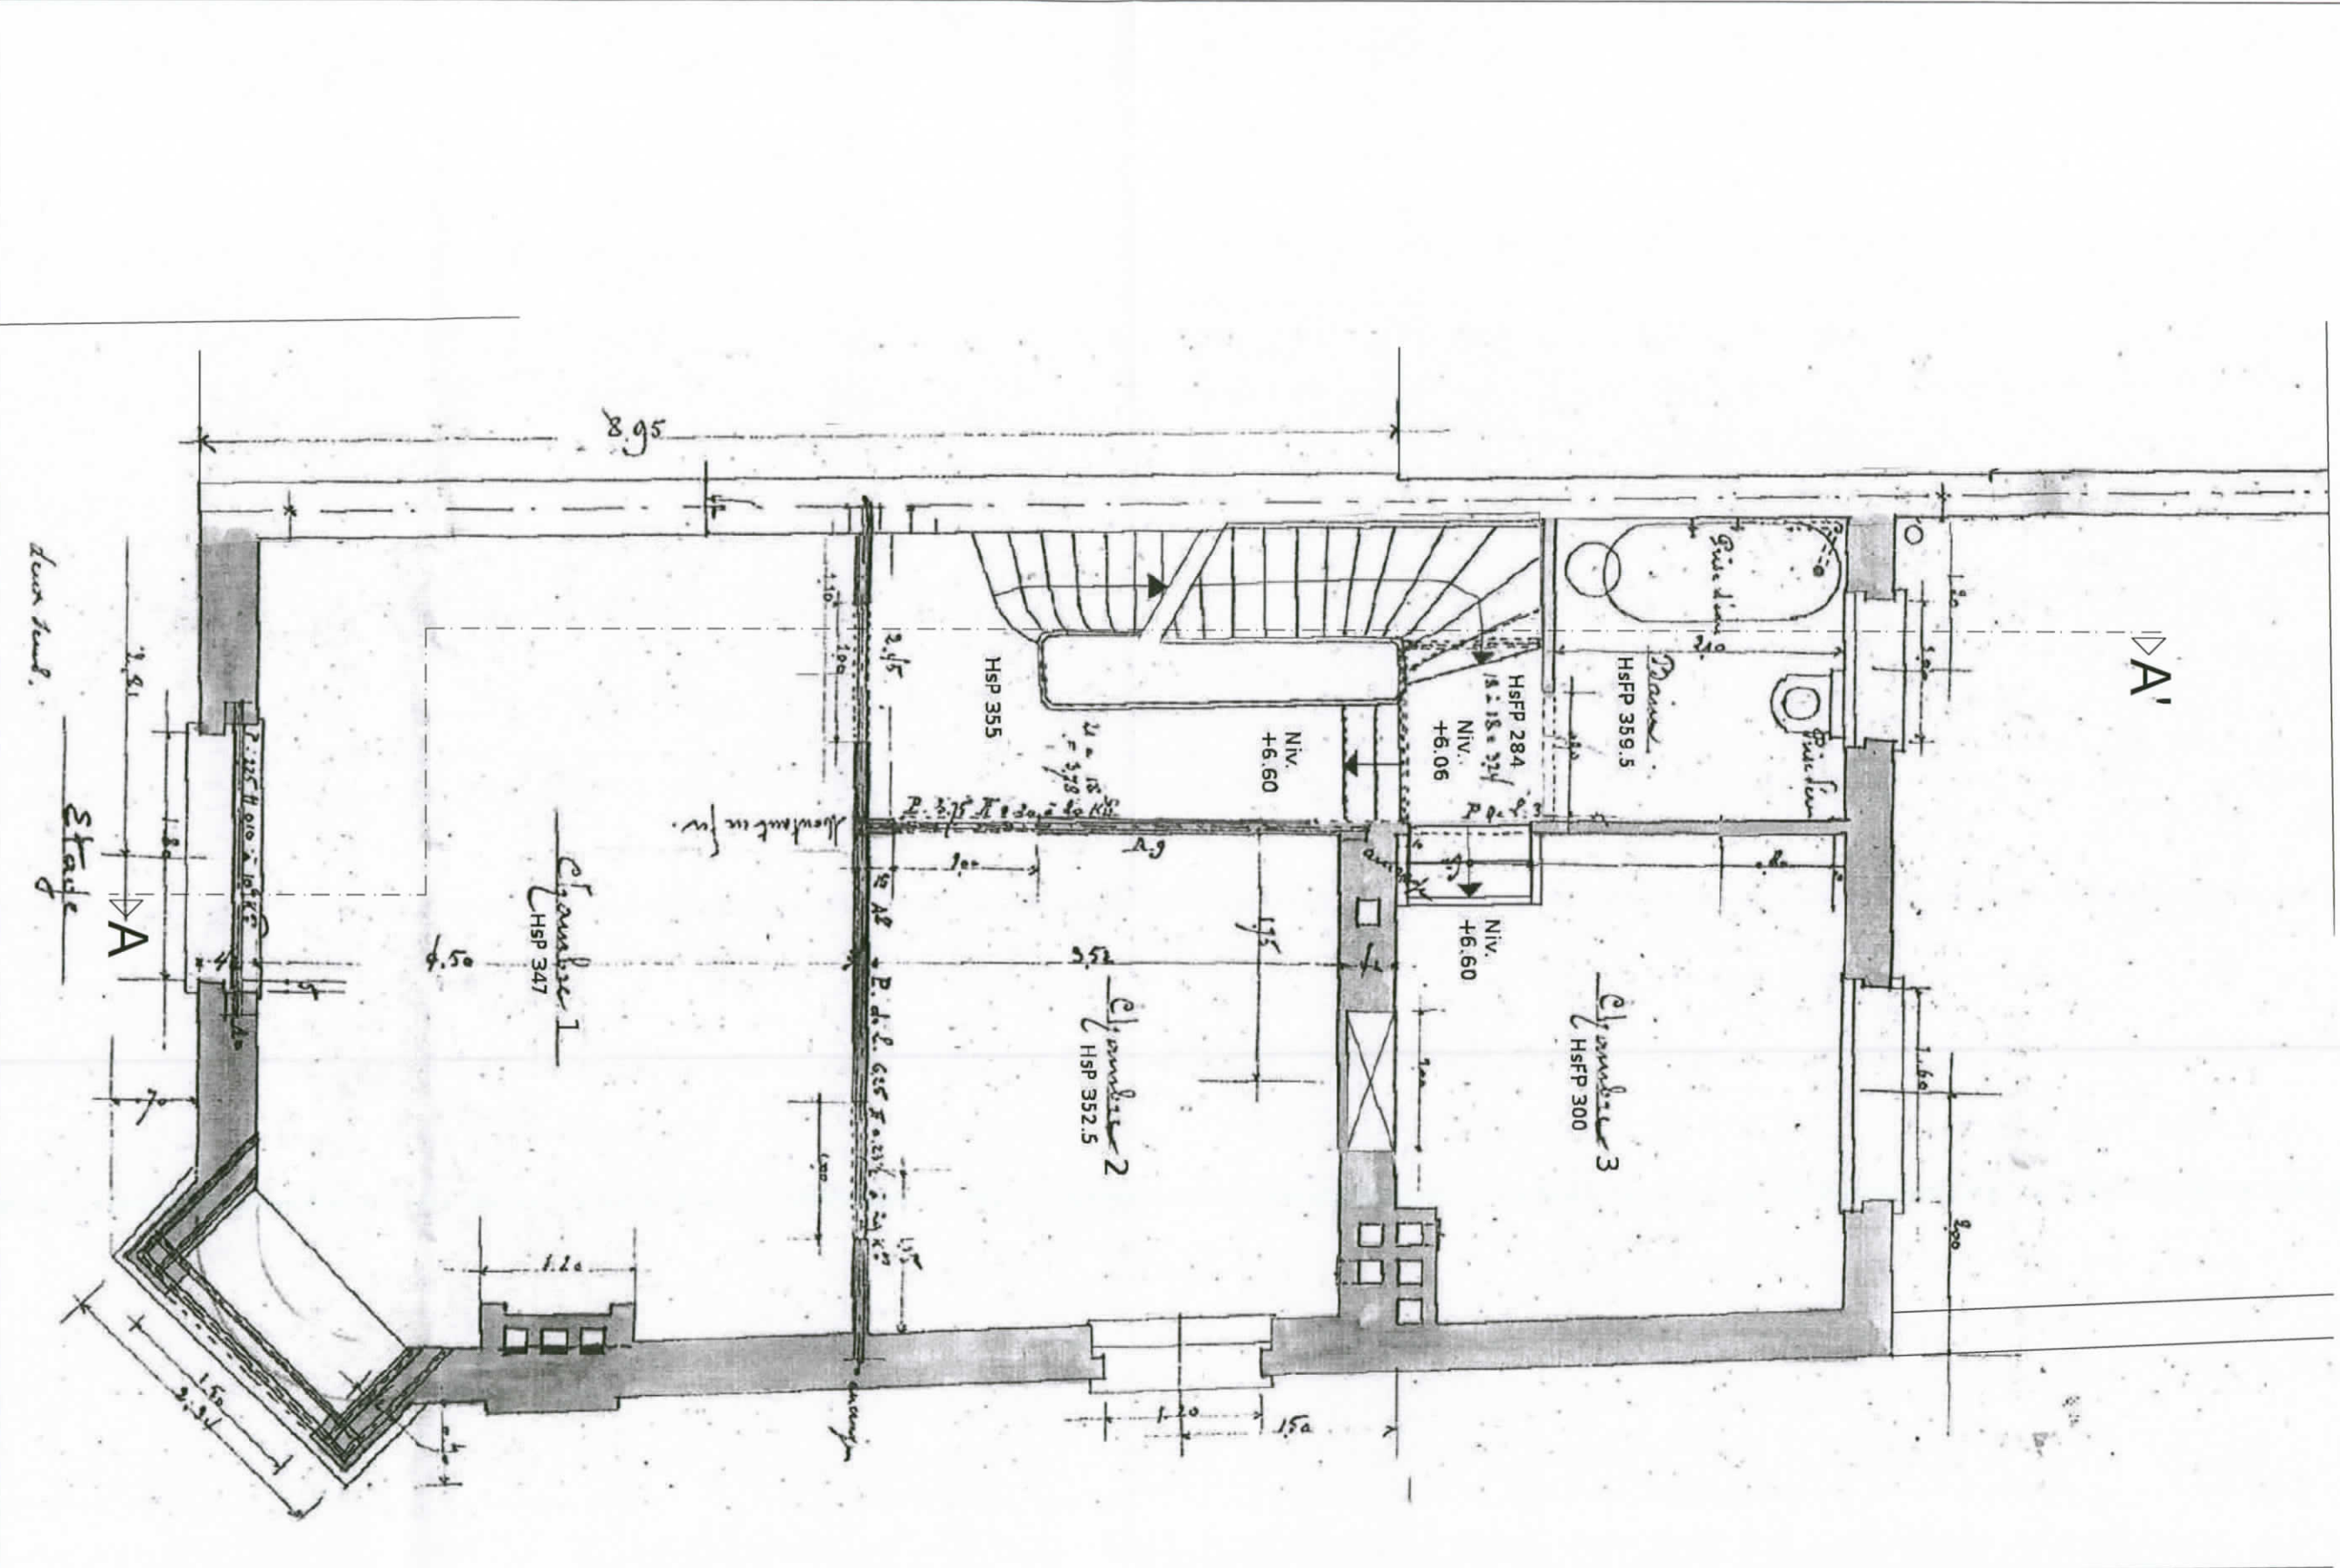

A B C D E

Plan de niveau - 1er étage (Inchangé)
 PERMIS D'URBANISME

Maitre de l'ouvrage :
 Monsieur et Madame
 Charles Petit
 Boulevard Brand Whitlock, 3 B1e9
 1150 Bruxelles

Charles Petit

Patricia

Dossier n° : 753

Plan n° : 3
 753 Petit Beffroi

Adresse du bien :

Date : 13 Avril 2018

Schaal :
 1/50 @A3

Rue du Beffroi, 45
 1000 Bruxelles

RIO
 ARCHITECTURE
 77, Tenuevillan - 1040 Bruxelles
 Tel. : 027735.83.09 - Fax : 027732.67.55

[Signature]





Plan d'implantation - Type C - Echelle : 1/500
 Plan de situation - Echelle : 1/5000



Plan d'implantation et de situation
 PERMIS D'URBANISME

A B C D E

Maître de l'ouvrage : Monsieur et Madame Charles Petit Boulevard Brand Whitlock, 3 Bles 1150 Bruxelles		Dossier n° : 753		Date : 13 Avril 2018	
		Plan n° : 0 753 Petit Berffroi		Schaal : 1/5000 et 1/5000 @A3	
		Adresse du bien : Rue du Berffroi, 45 1000 Bruxelles		RIO ARCHITECTURE 77, Tournant - 1040 Brussel Tel : 02735.83.09 - Fax: 02732.67.55	