
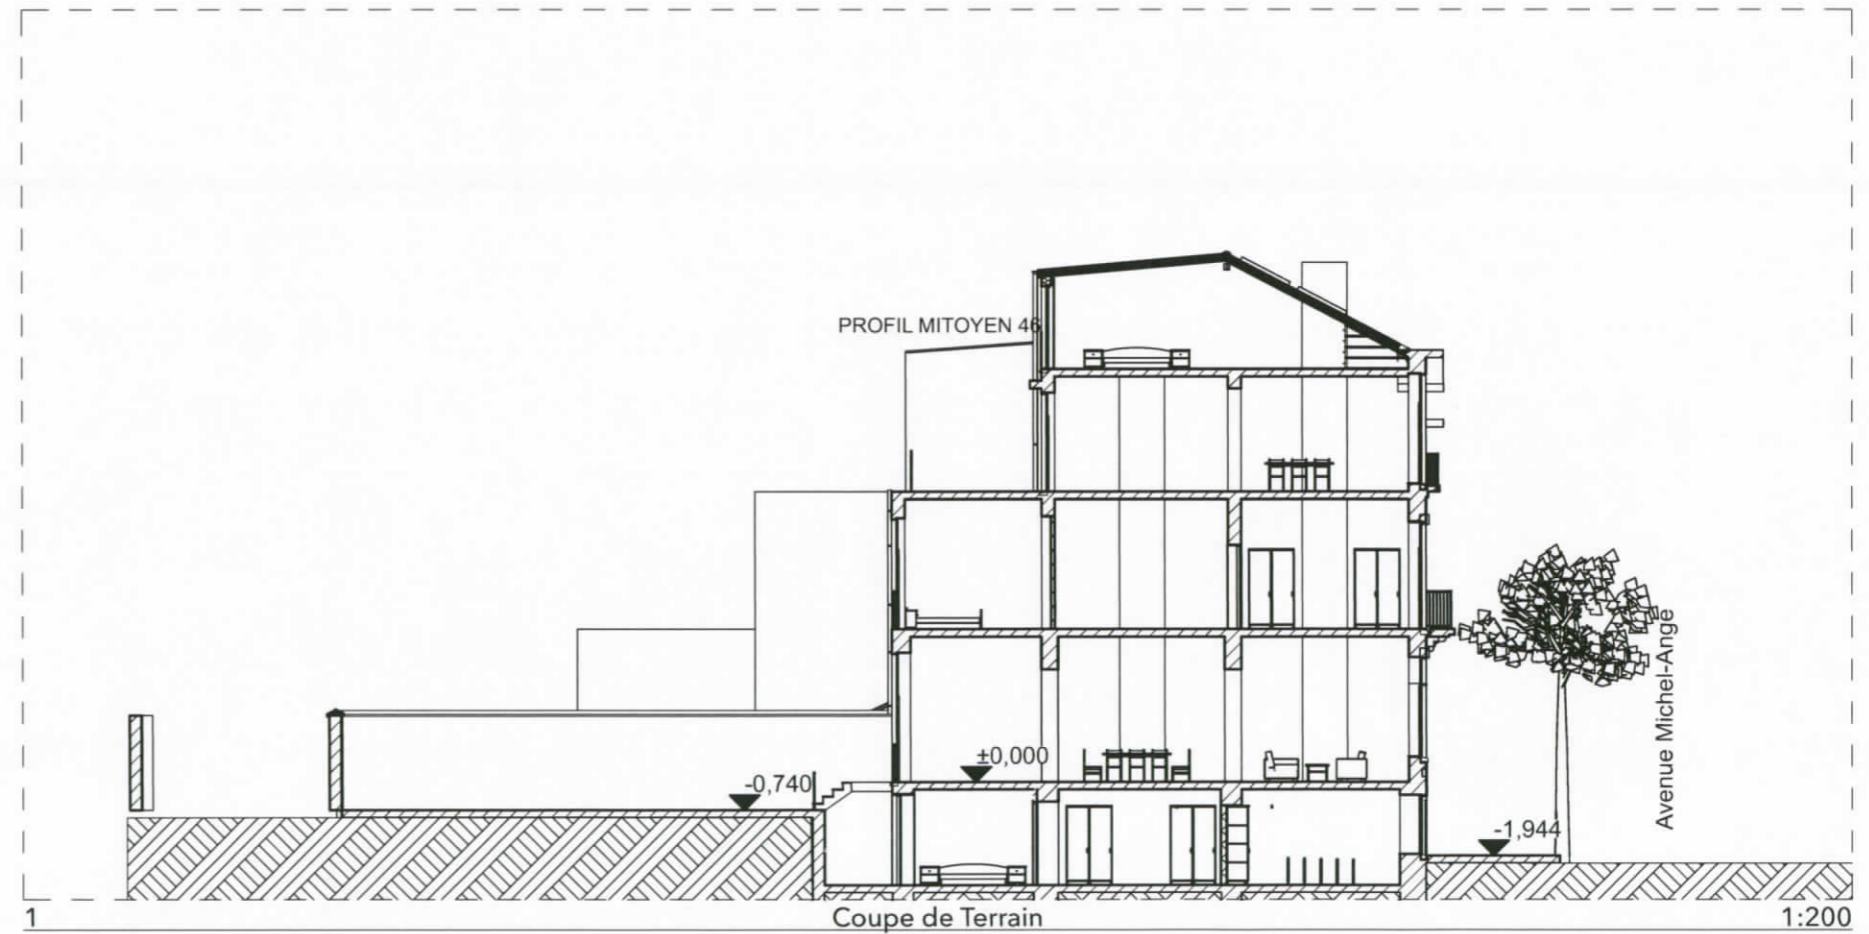


SITUATION PROJETEE¹

L1228/18

Photographies

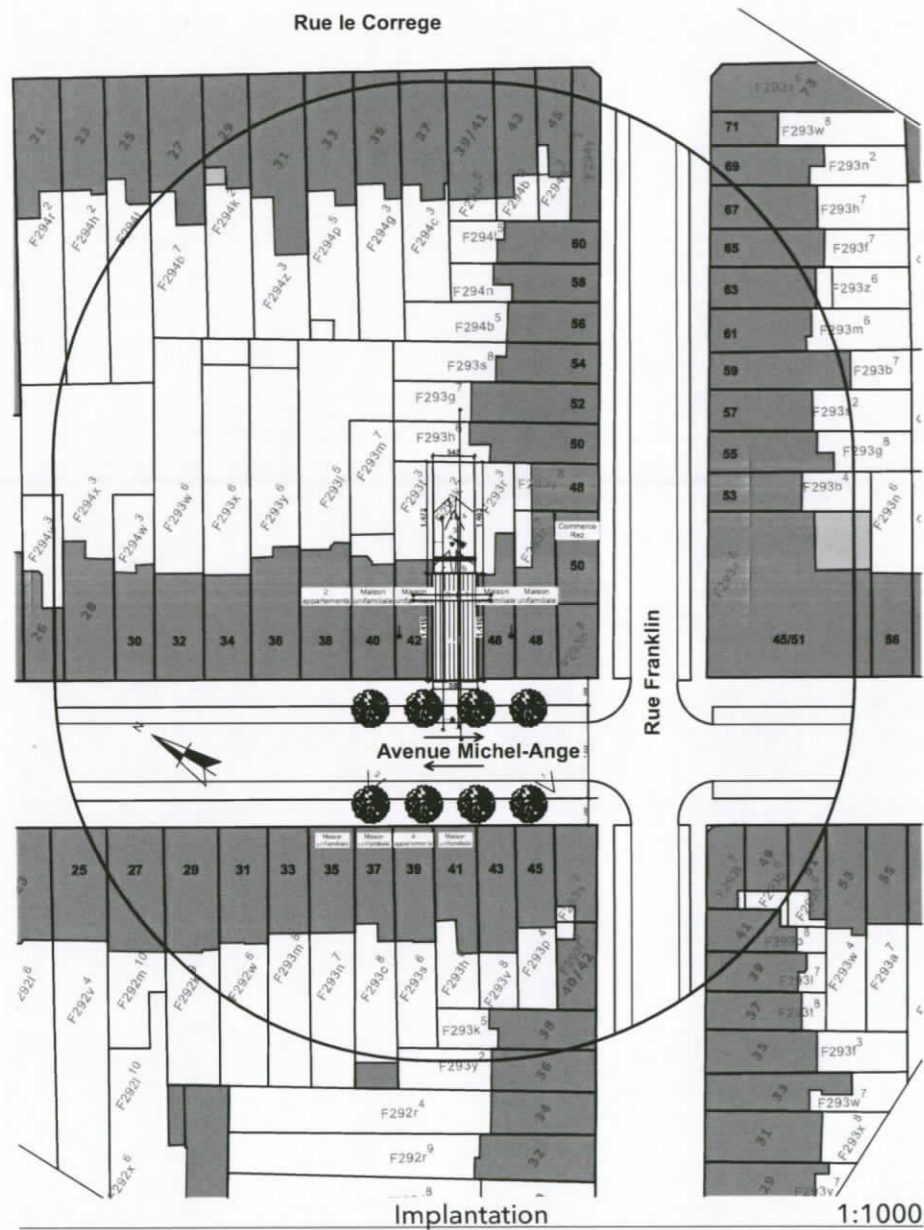

échelle: 1:200, 1:1000
 date: 29/11/2018
 fichier: R-550
 statut:

projet: Avenue Michel-Ange 44 - 1000 Bruxelles
 client: M & Mme Dapkus-Valentinaite
 Av Michel-Ange 83 - 1000 Bruxelles
 titre: Implantation




Stgh *Rief*

architecte: Richard Craddock
 Boulevard du Souverain, 348/2 1160 Bruxelles
 tel: 02.660.06.22 fax: 02.660.72.15

Rico *Coel*

plan n° A.03.7

SITUATION PROJETEE

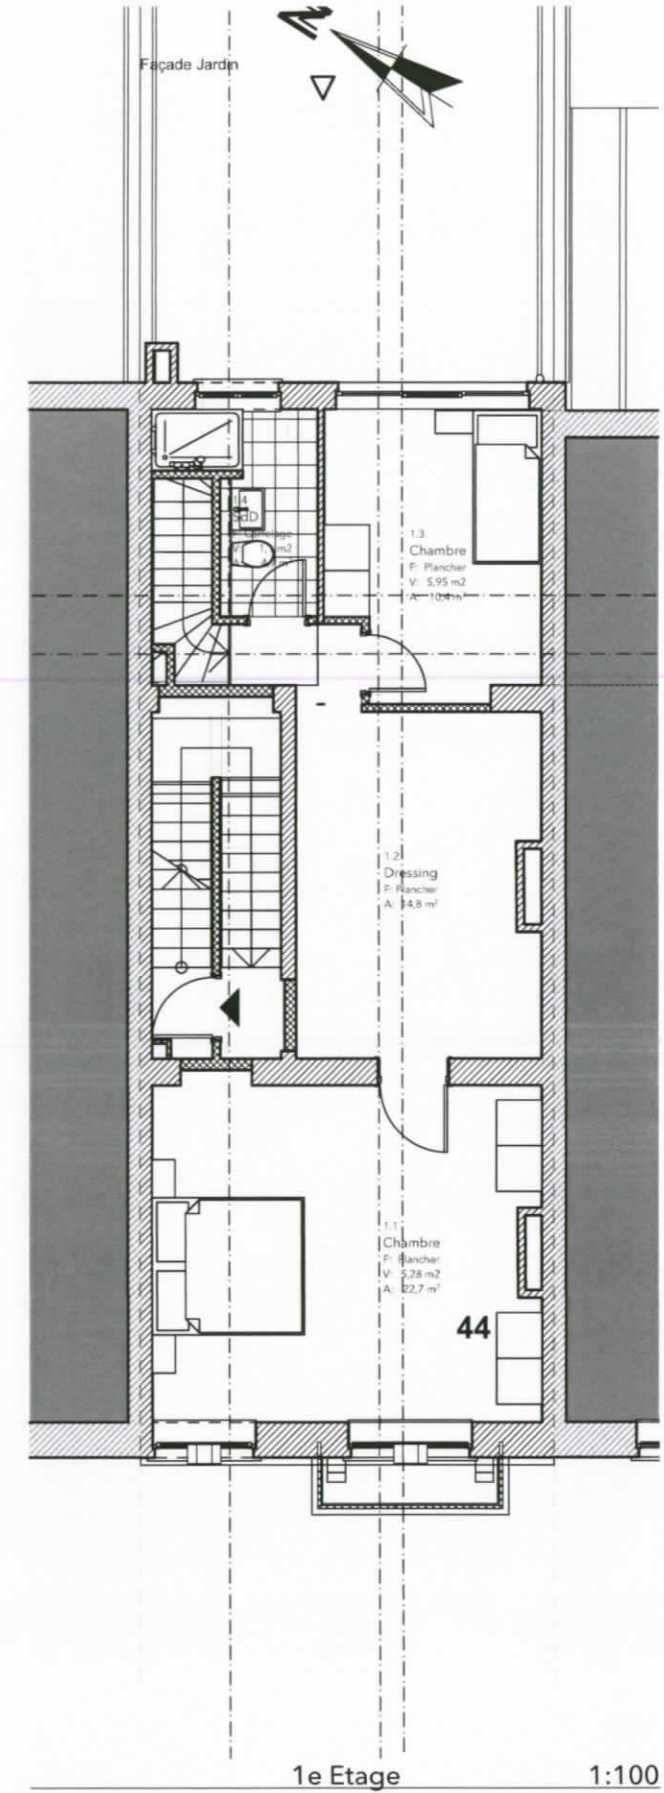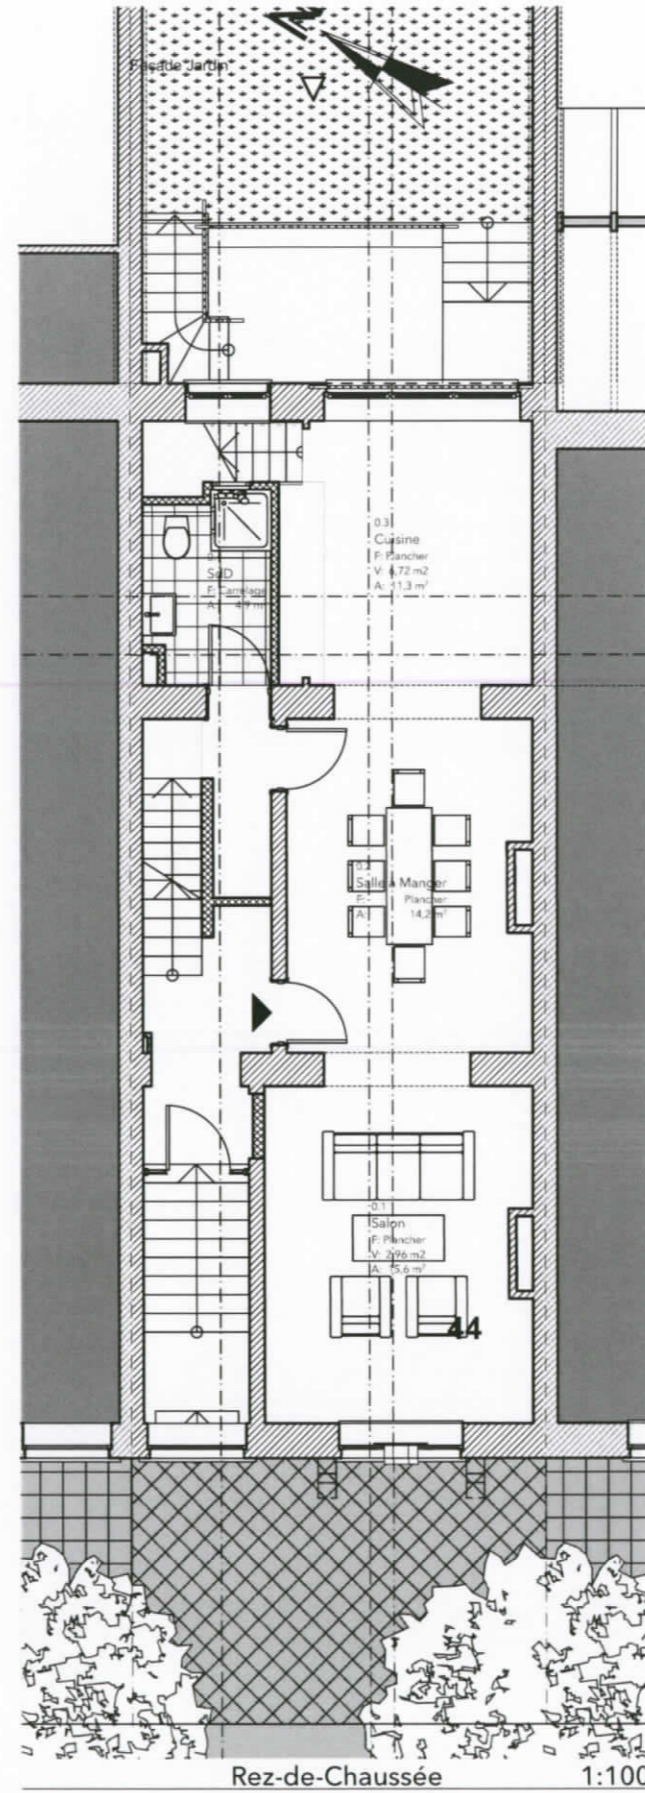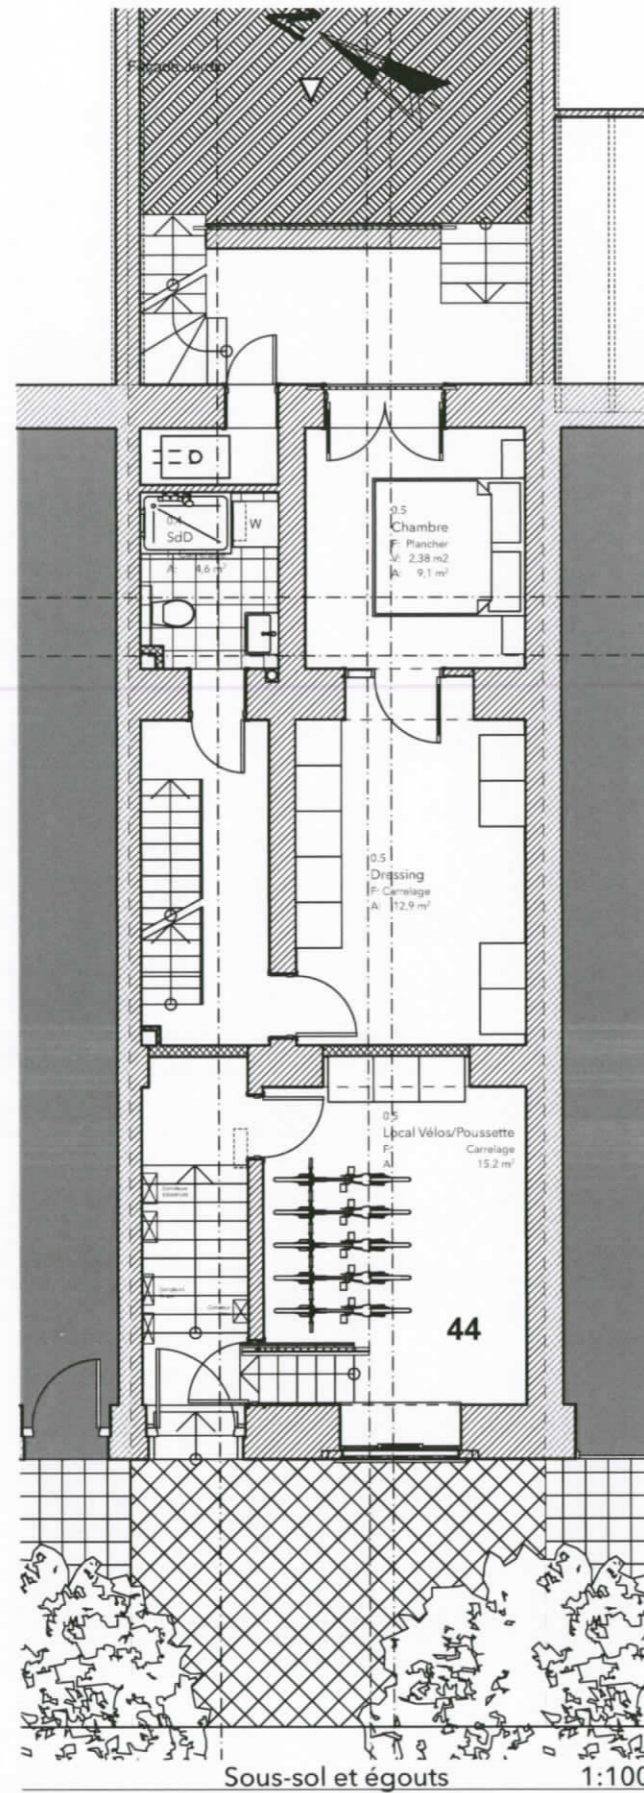

- Existant
- A démolir
- Nouvelle Maçonnerie




échelle: 1:100
date: 29/11/2018
fichier: R-550
statut:




projet: Avenue Michel-Ange 44 - 1000 Bruxelles
client: M & Mme Dapkus-Valentinaite
Av Michel-Ange 83 - 1000 Bruxelles
titre: Plans -1, 00, +1


architecte: Richard Craddock
 Boulevard du Souverain, 348/2 1160 Bruxelles
 tel: 02.660.06.22 fax: 02.660.72.15

plan n° A.03.8

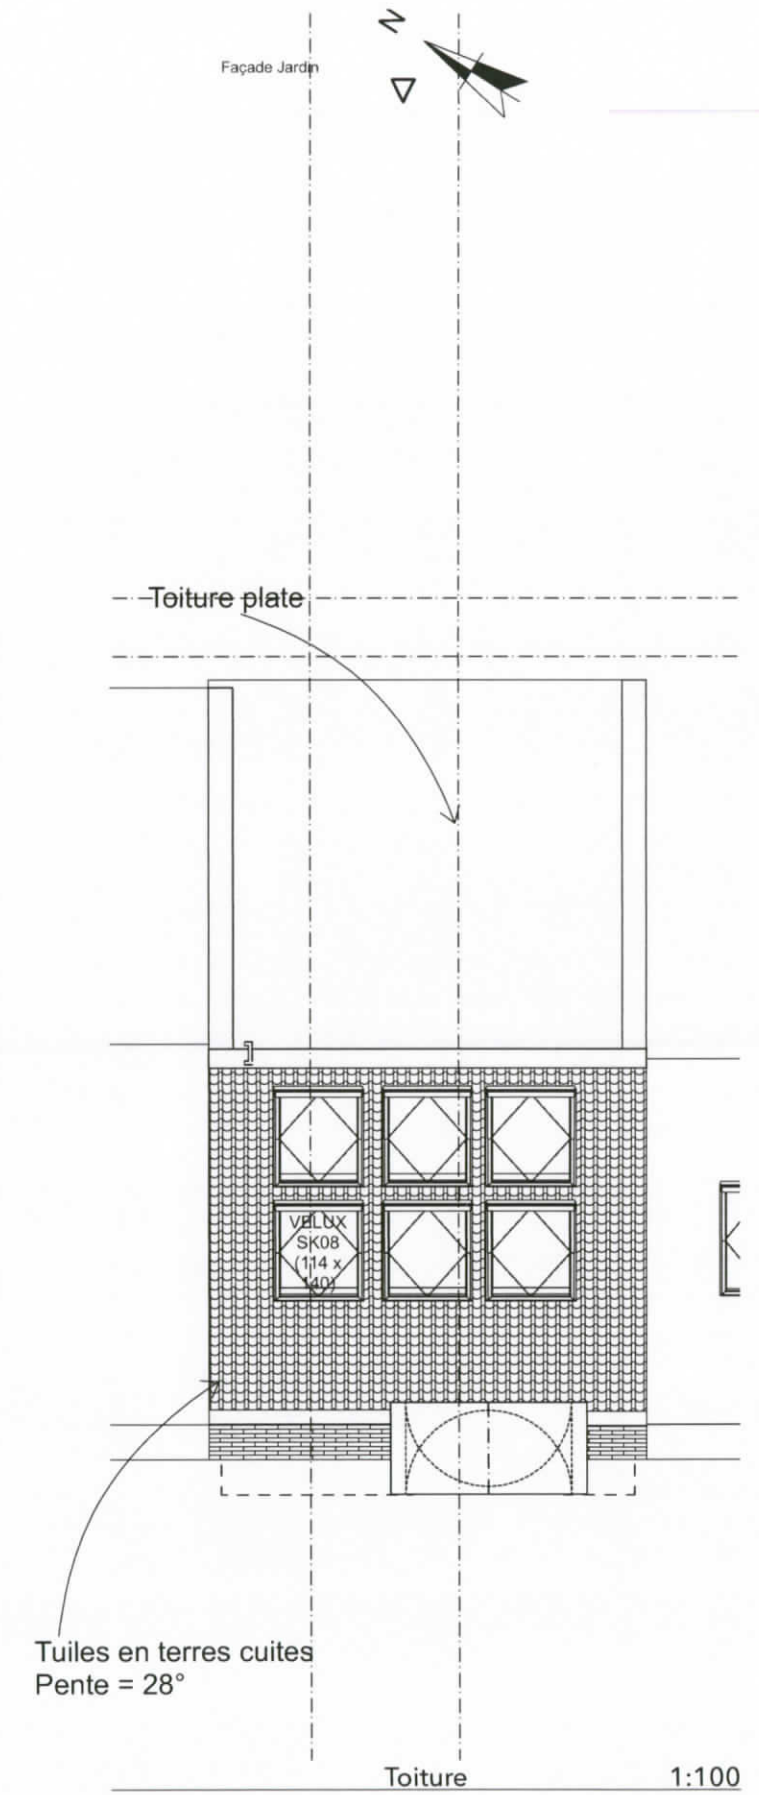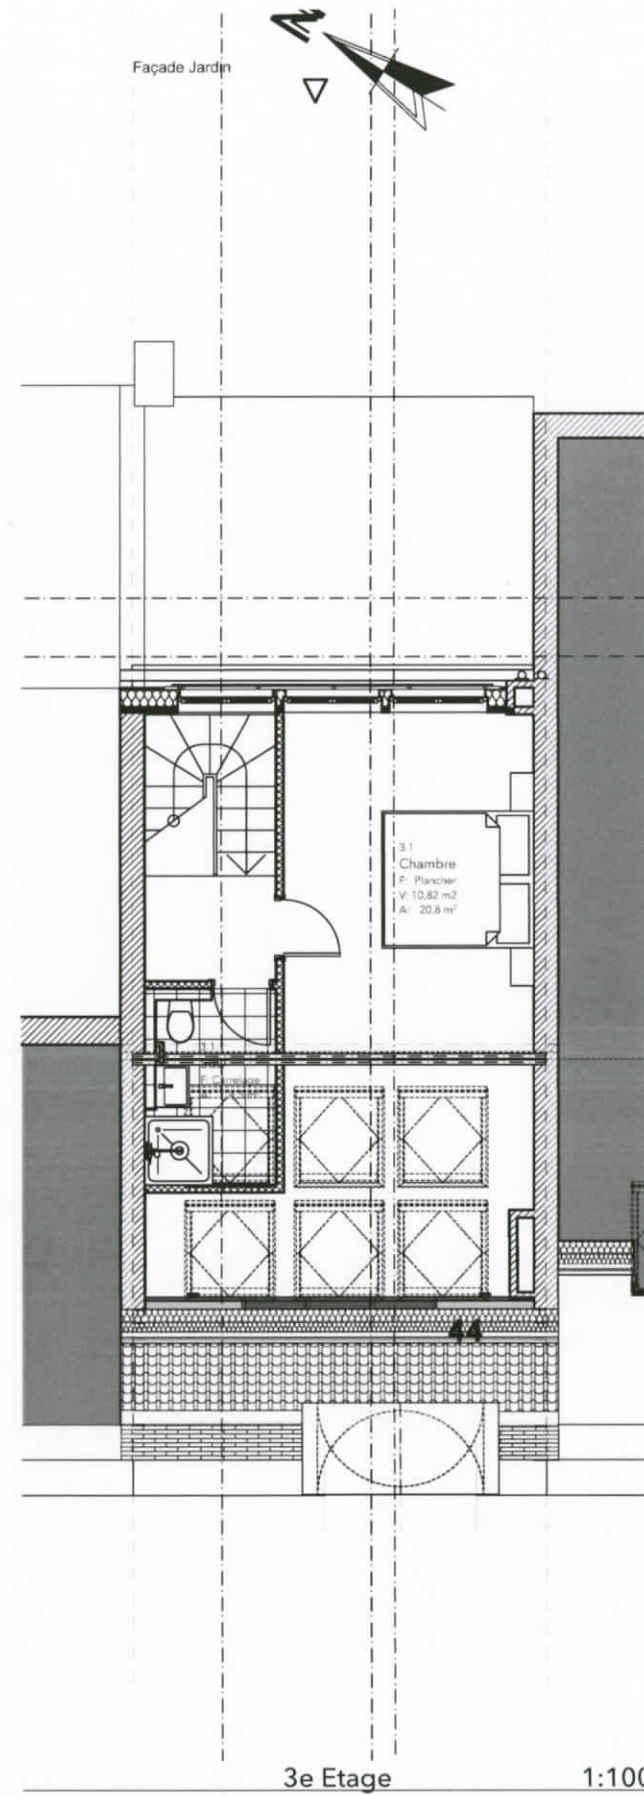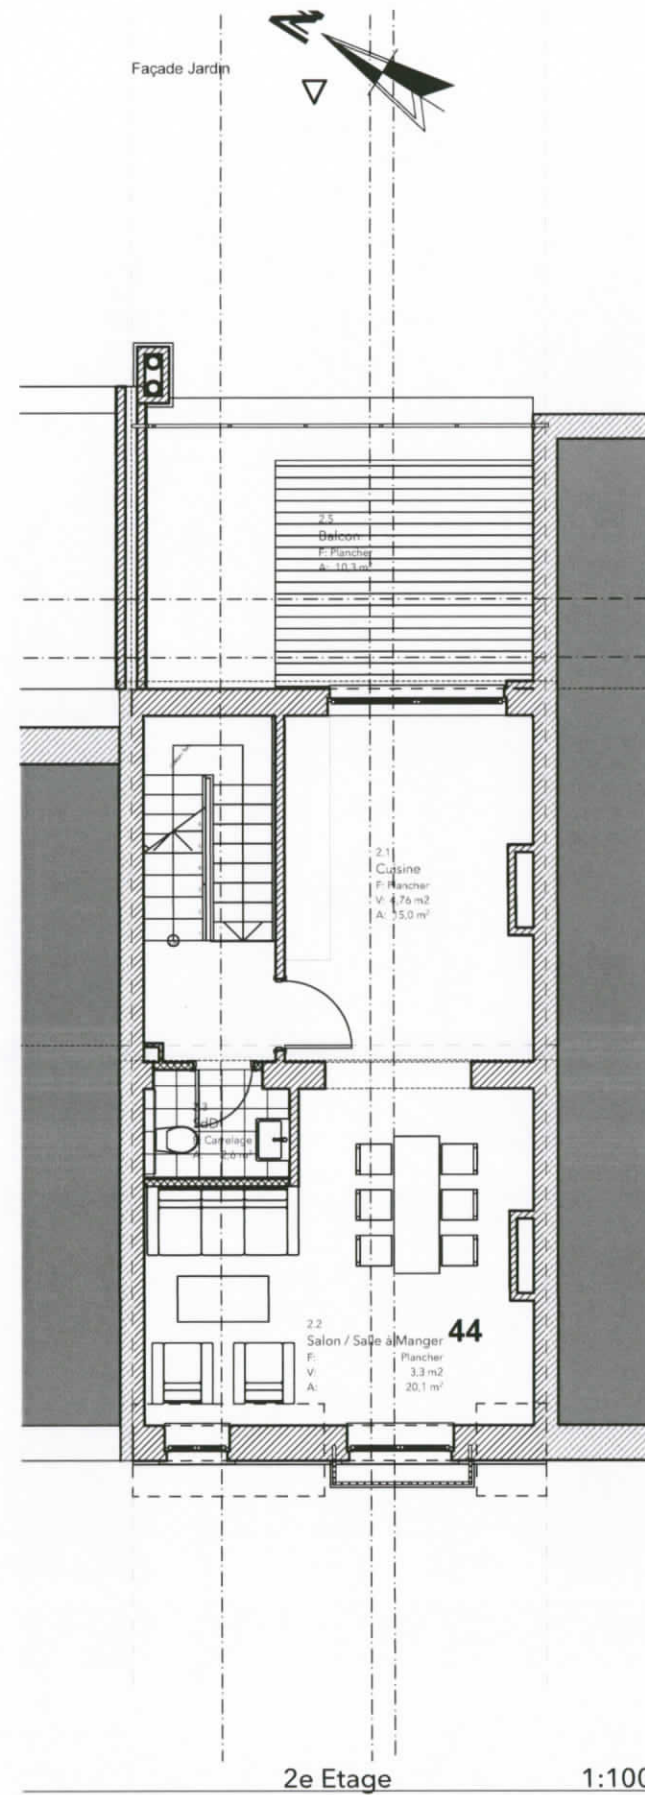
SITUATION PROJETEE



-  Existant
-  A démolir
-  Nouvelle Maçonnerie


échelle: 1:100	projet: Avenue Michel-Ange 44 - 1000 Bruxelles	architecte: Richard Craddock Boulevard du Souverain, 348/2 1160 Bruxelles tel: 02.660.06.22 fax: 02.660.72.15	plan n° A.03.9
date: 29/11/2018	client: M & Mme Dapkus-Valentinaite Av Michel-Ange 83 - 1000 Bruxelles		
fichier: R-550	titre: Plans +2, +3, Toiture		
statut:			

SITUATION PROJETEE

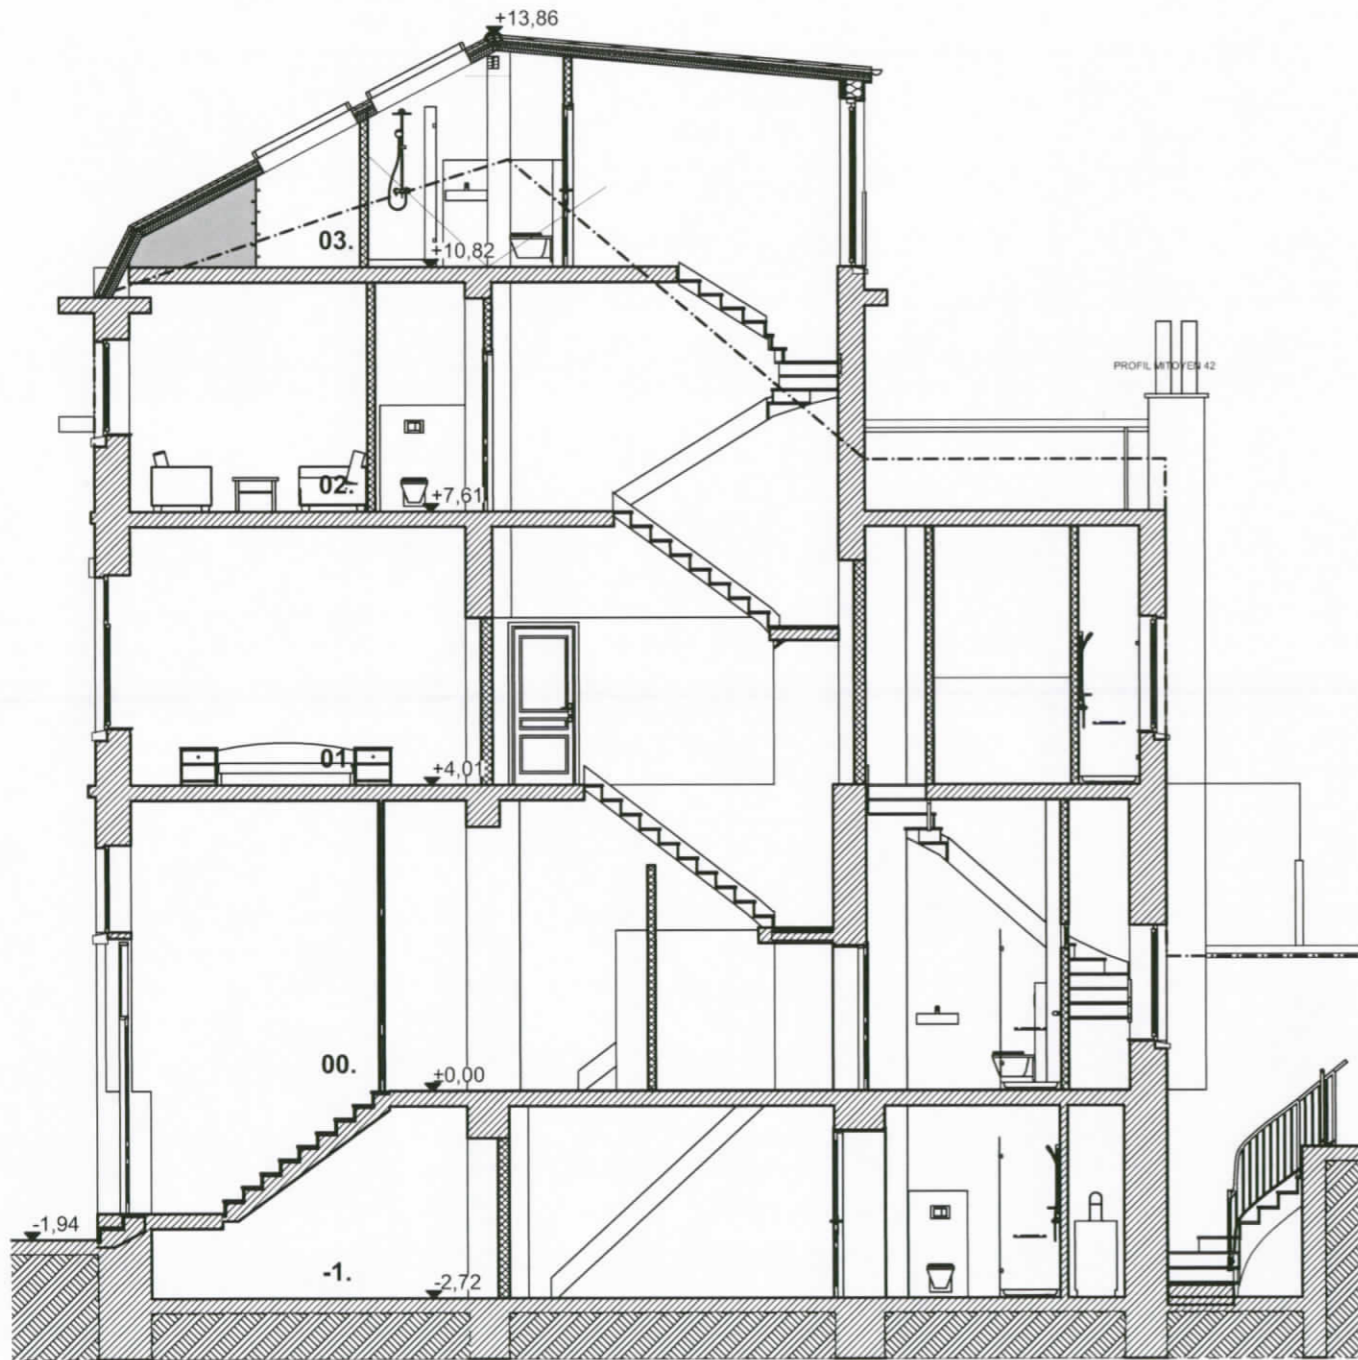

Coupe A

1:100

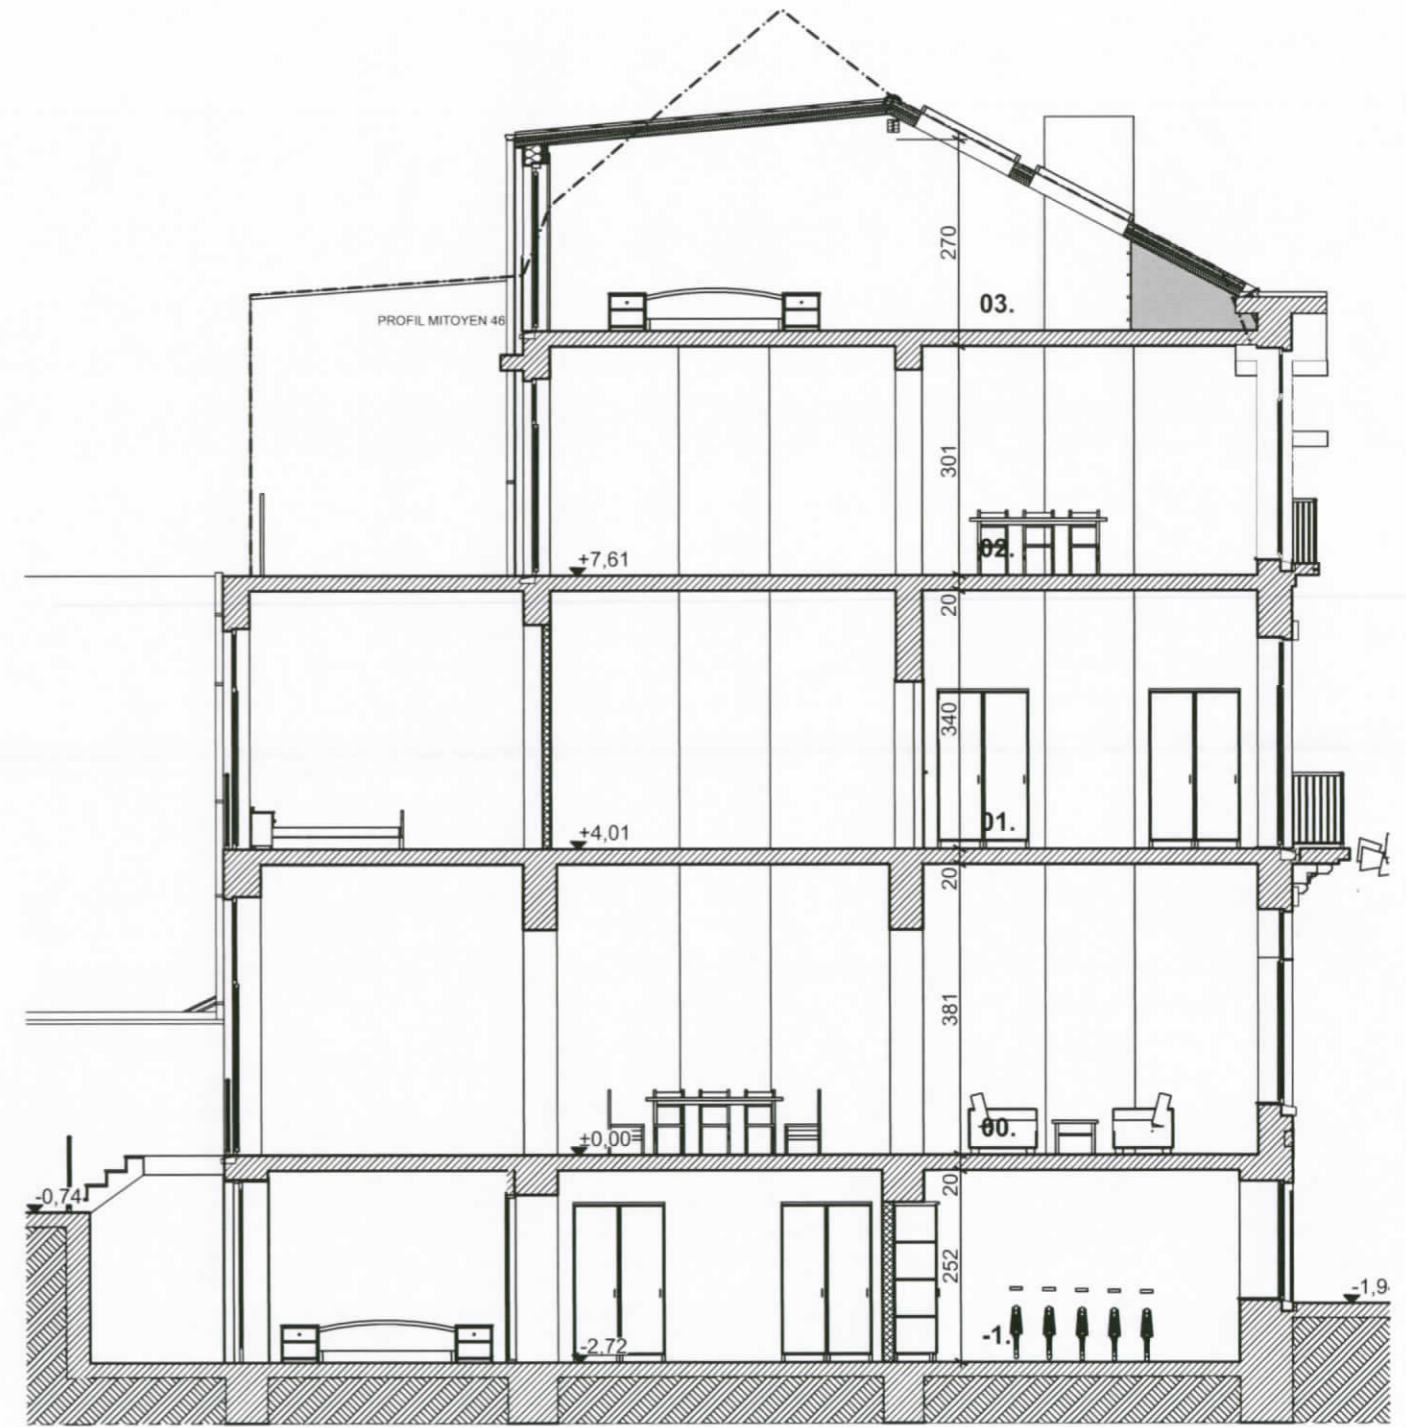

Coupe B

1:100

échelle: 1:100
date: 29/11/2018
fichier: R-550
statut:

projet: Avenue Michel-Ange 44 - 1000 Bruxelles
client: M & Mme Dapkus-Valentinaite Av Michel-Ange 83 - 1000 Bruxelles
titre: Coupes

architecte: Richard Craddock Boulevard du Souverain, 348/2 1160 Bruxelles tel: 02.660.06.22 fax: 02.660.72.15

plan n° A.03.10

SITUATION PROJETEE



Legende

1. Briques rouges
2. Calcaire blanc
3. Ardoises noires
4. Tuiles en terre cuite, terracotta
5. Pierre bleue
6. Cheneau boiserie peinte en blanc
7. Cimentage ton clair
8. Châssis exist. en PVC, gris clair
9. Châssis en bois, gris clair
10. Porte d'entrée en chêne
11. Ferronnerie peinte en noir
12. Zinc naturel
13. Bardage ton claire
14. Balustrade en Inox et verre

échelle: 1:100

date: 29/11/2018

fichier: R-550

statut:

projet: Avenue Michel-Ange 44 - 1000 Bruxelles

client: M & Mme Dapkus-Valentinaite
Av Michel-Ange 83 - 1000 Bruxelles





titre: Façades




architecte: Richard Craddock
Boulevard du Souverain, 348/2 1160 Bruxelles
tel: 02.660.06.22 fax: 02.660.72.15

plan n° A.03.11

iD
studio

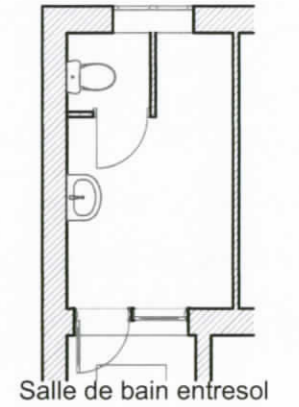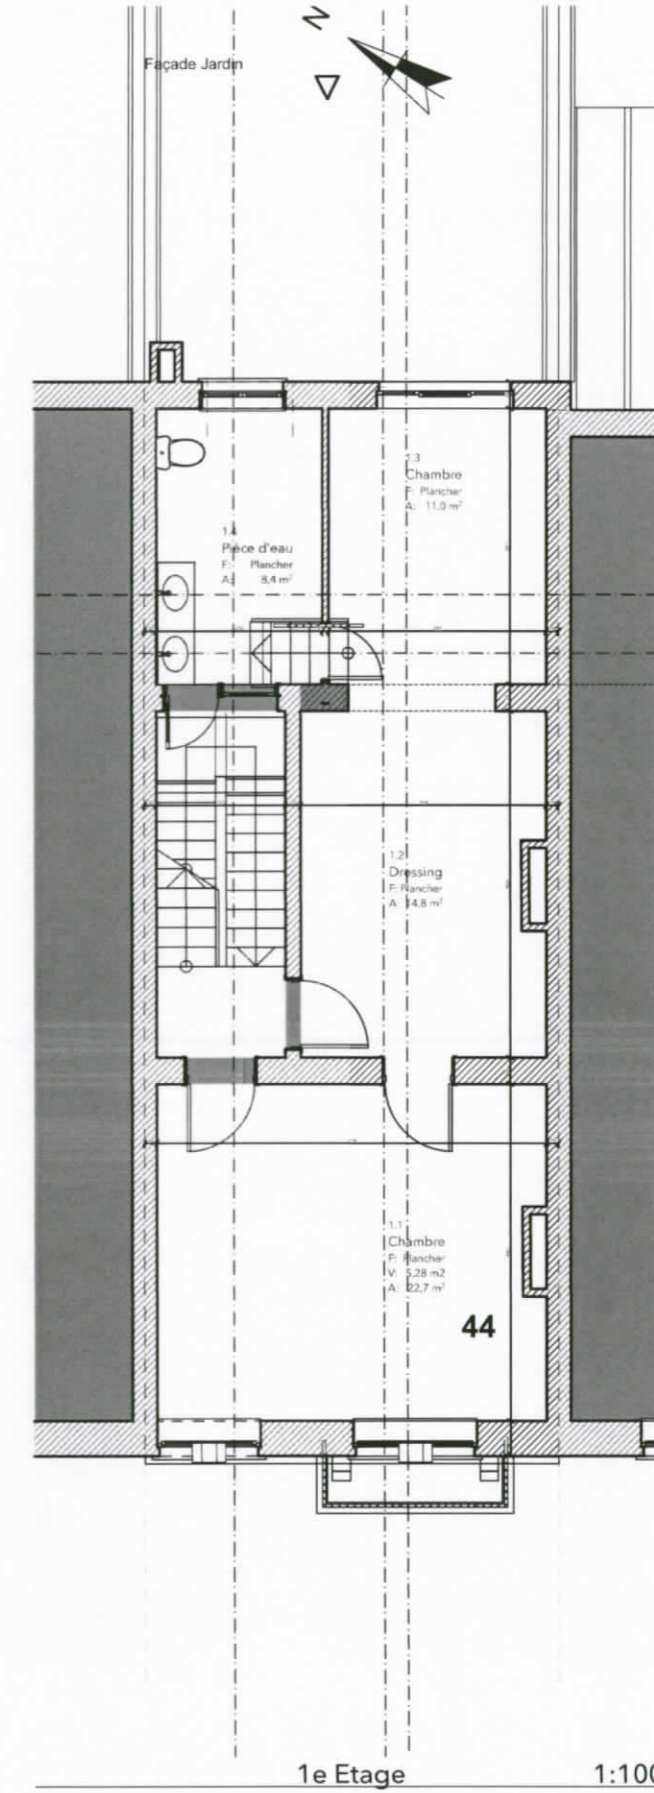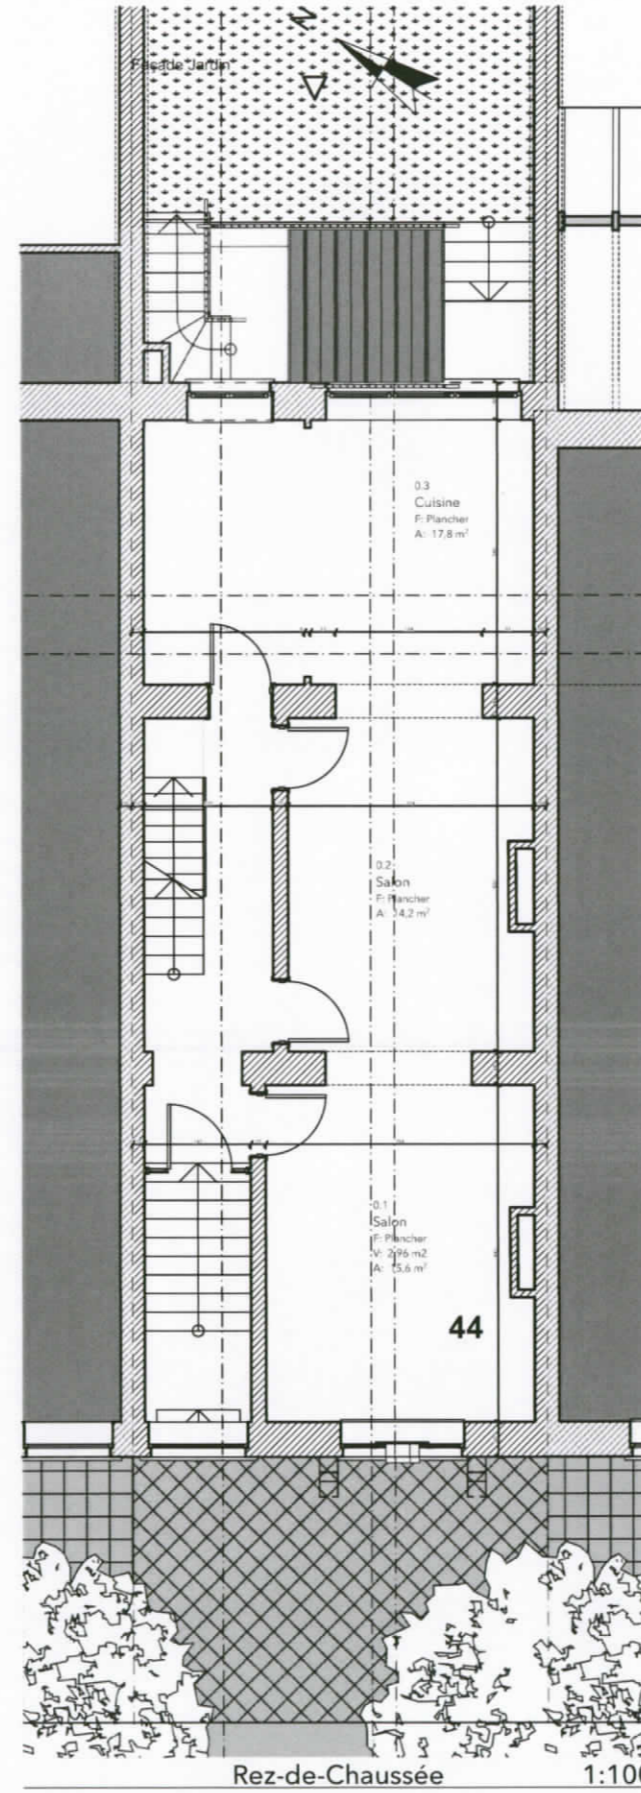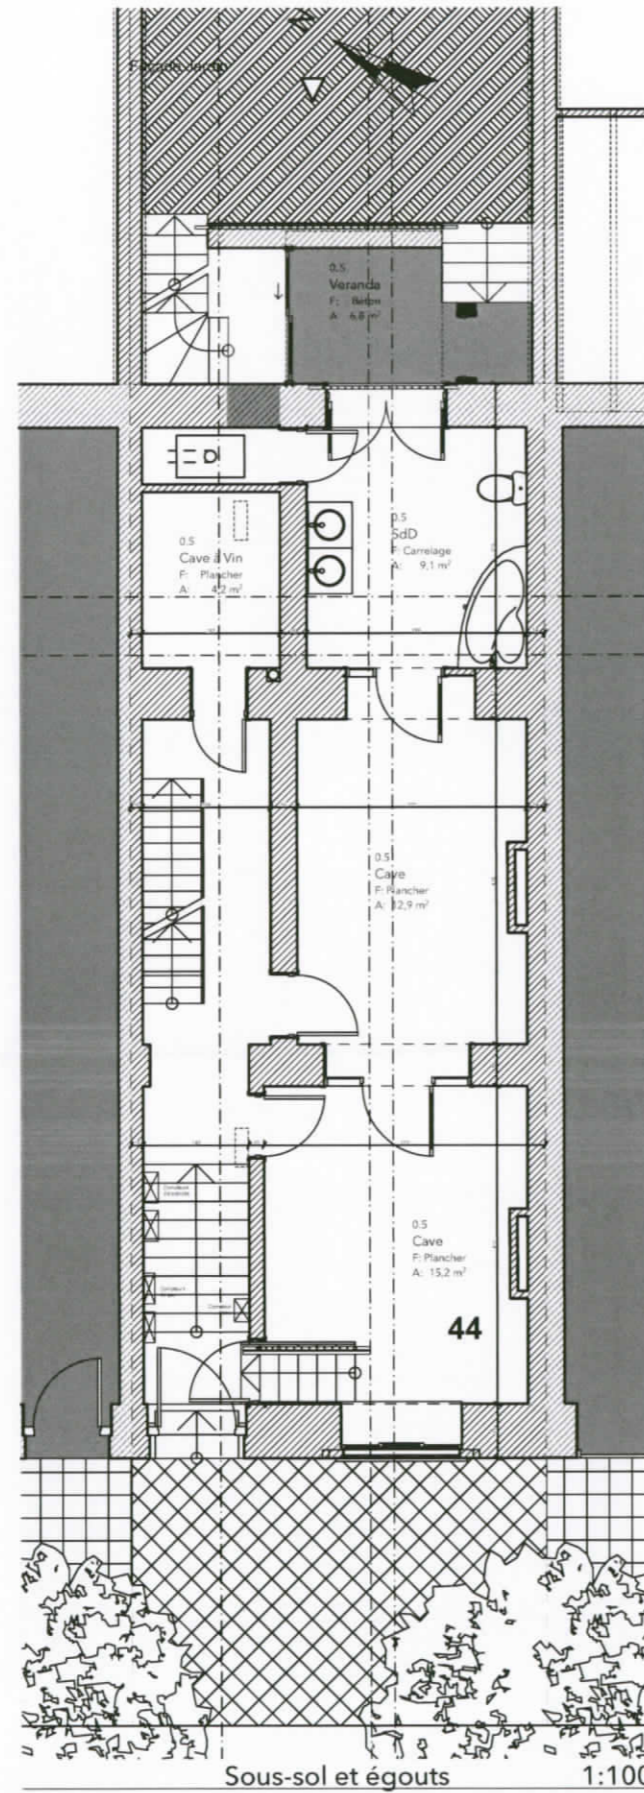SITUATION EXISTANTE



-  Existant
-  A démolir
-  Nouvelle Maçonnerie

échelle:	1:100
date:	29/11/2018
fichier:	R-550
statut:	




projet:	Avenue Michel-Ange 44 - 1000 Bruxelles
client:	M & Mme Dapkus-Valentinaite Av Michel-Ange 83 - 1000 Bruxelles
titre:	Plans -1, 00, +1, entre-sol




architecte:	Richard Craddock Boulevard du Souverain, 348/2 1160 Bruxelles tel: 02.660.06.22 fax: 02.660.72.15
-------------	---


plan n° A.03.12

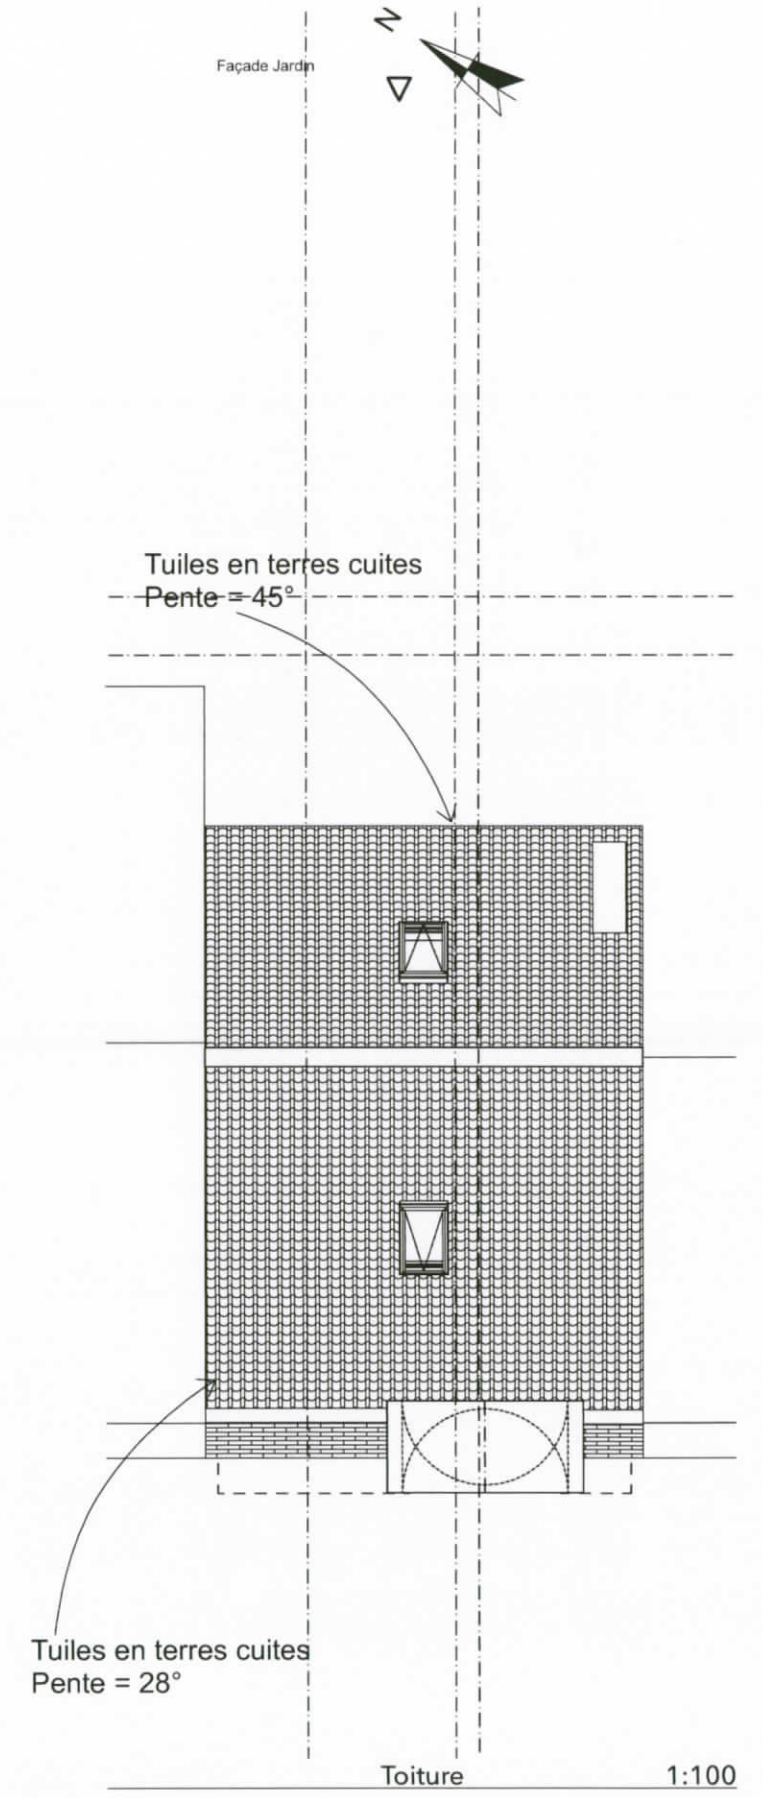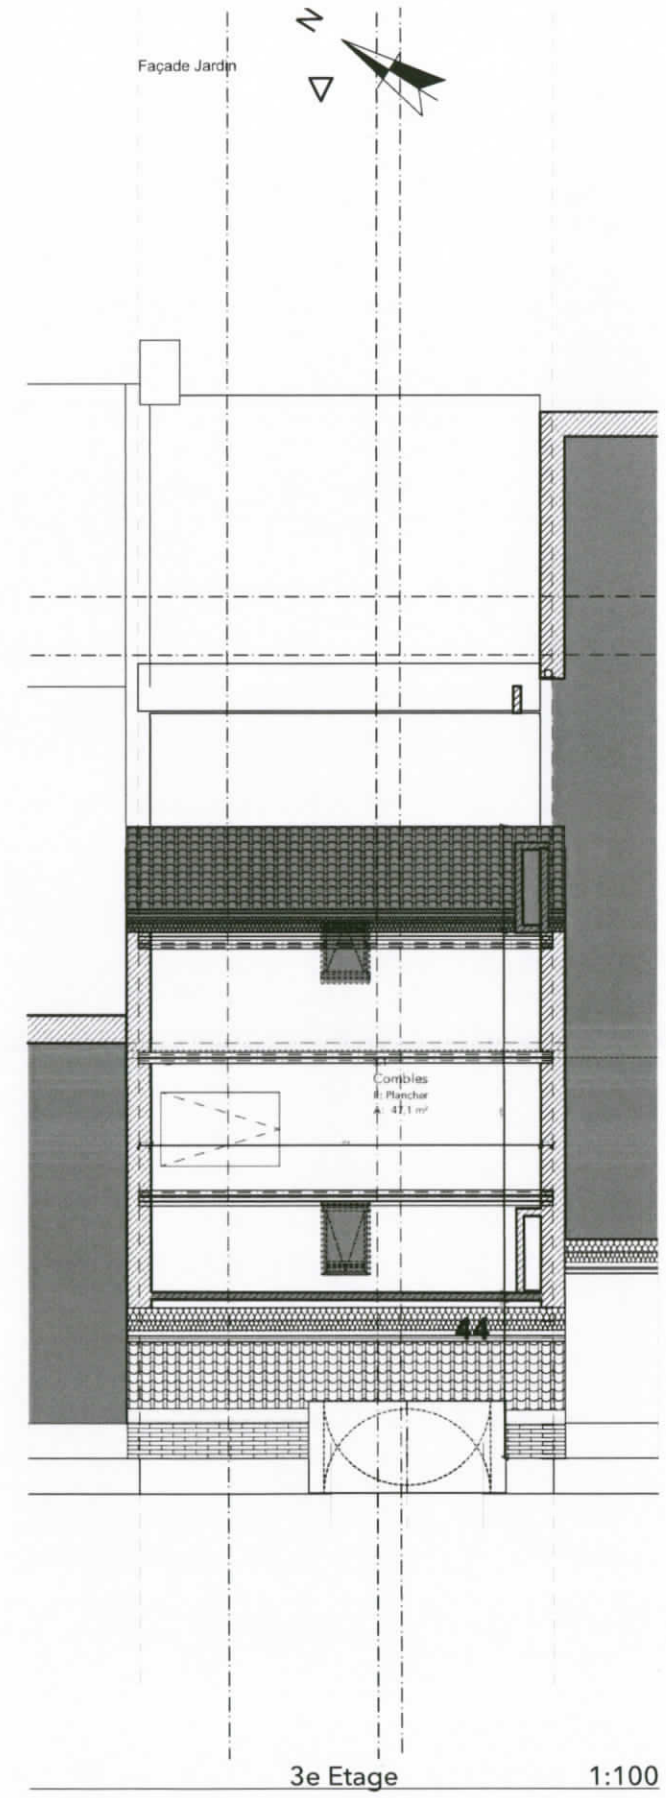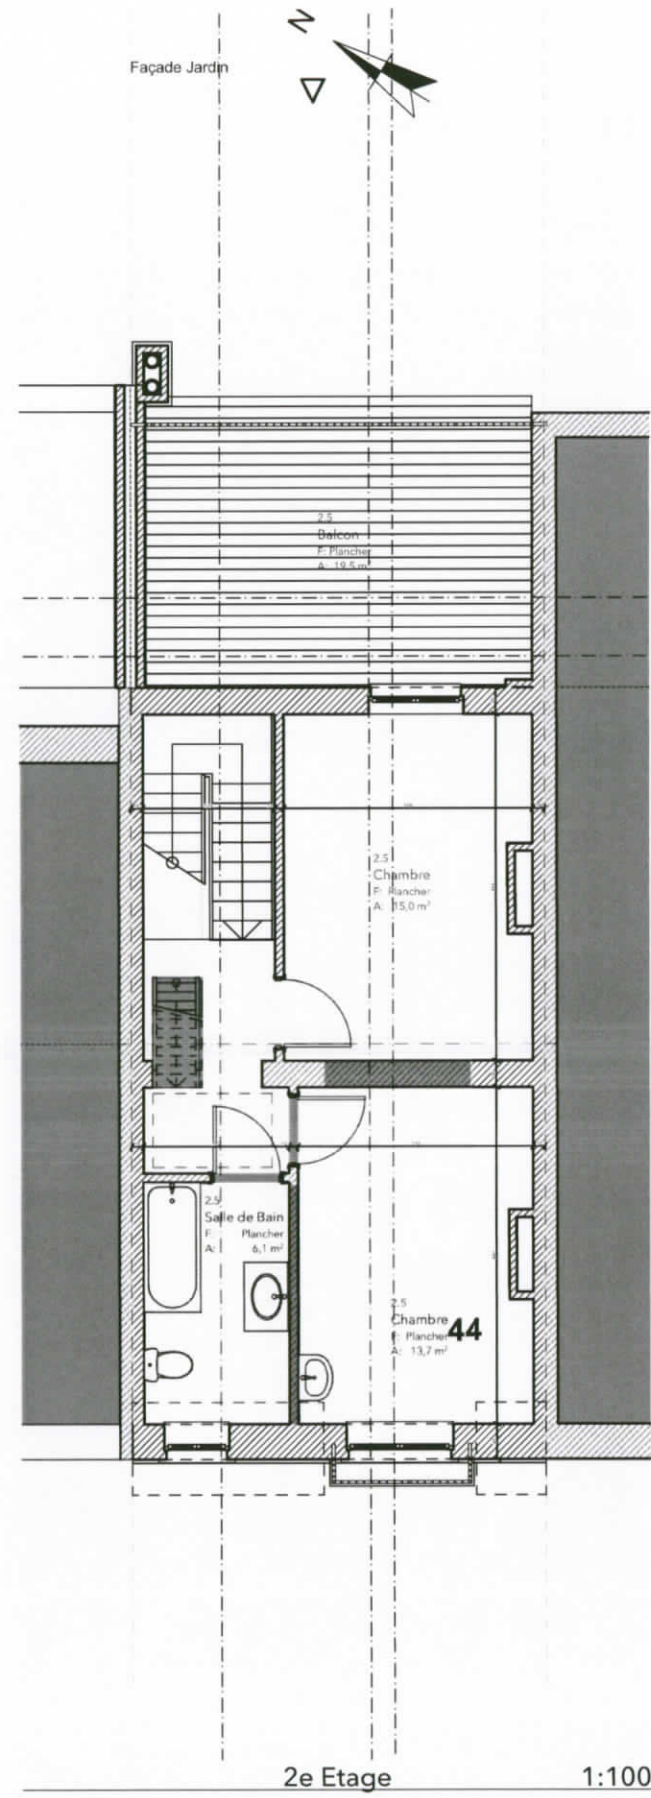


SITUATION EXISTANTE



-  Existant
-  A démolir
-  Nouvelle Maçonnerie


échelle: 1:100	projet: Avenue Michel-Ange 44 - 1000 Bruxelles	architecte: Richard Craddock Boulevard du Souverain, 348/2 1160 Bruxelles tel: 02.660.06.22 fax: 02.660.72.15	plan n° A.03.13
date: 29/11/2018	client: M & Mme Dapkus-Valentinaite Av Michel-Ange 83 - 1000 Bruxelles		
fichier: R-550	titre: Plans +2, +3, Toiture		
statut:			

SITUATION EXISTANTE

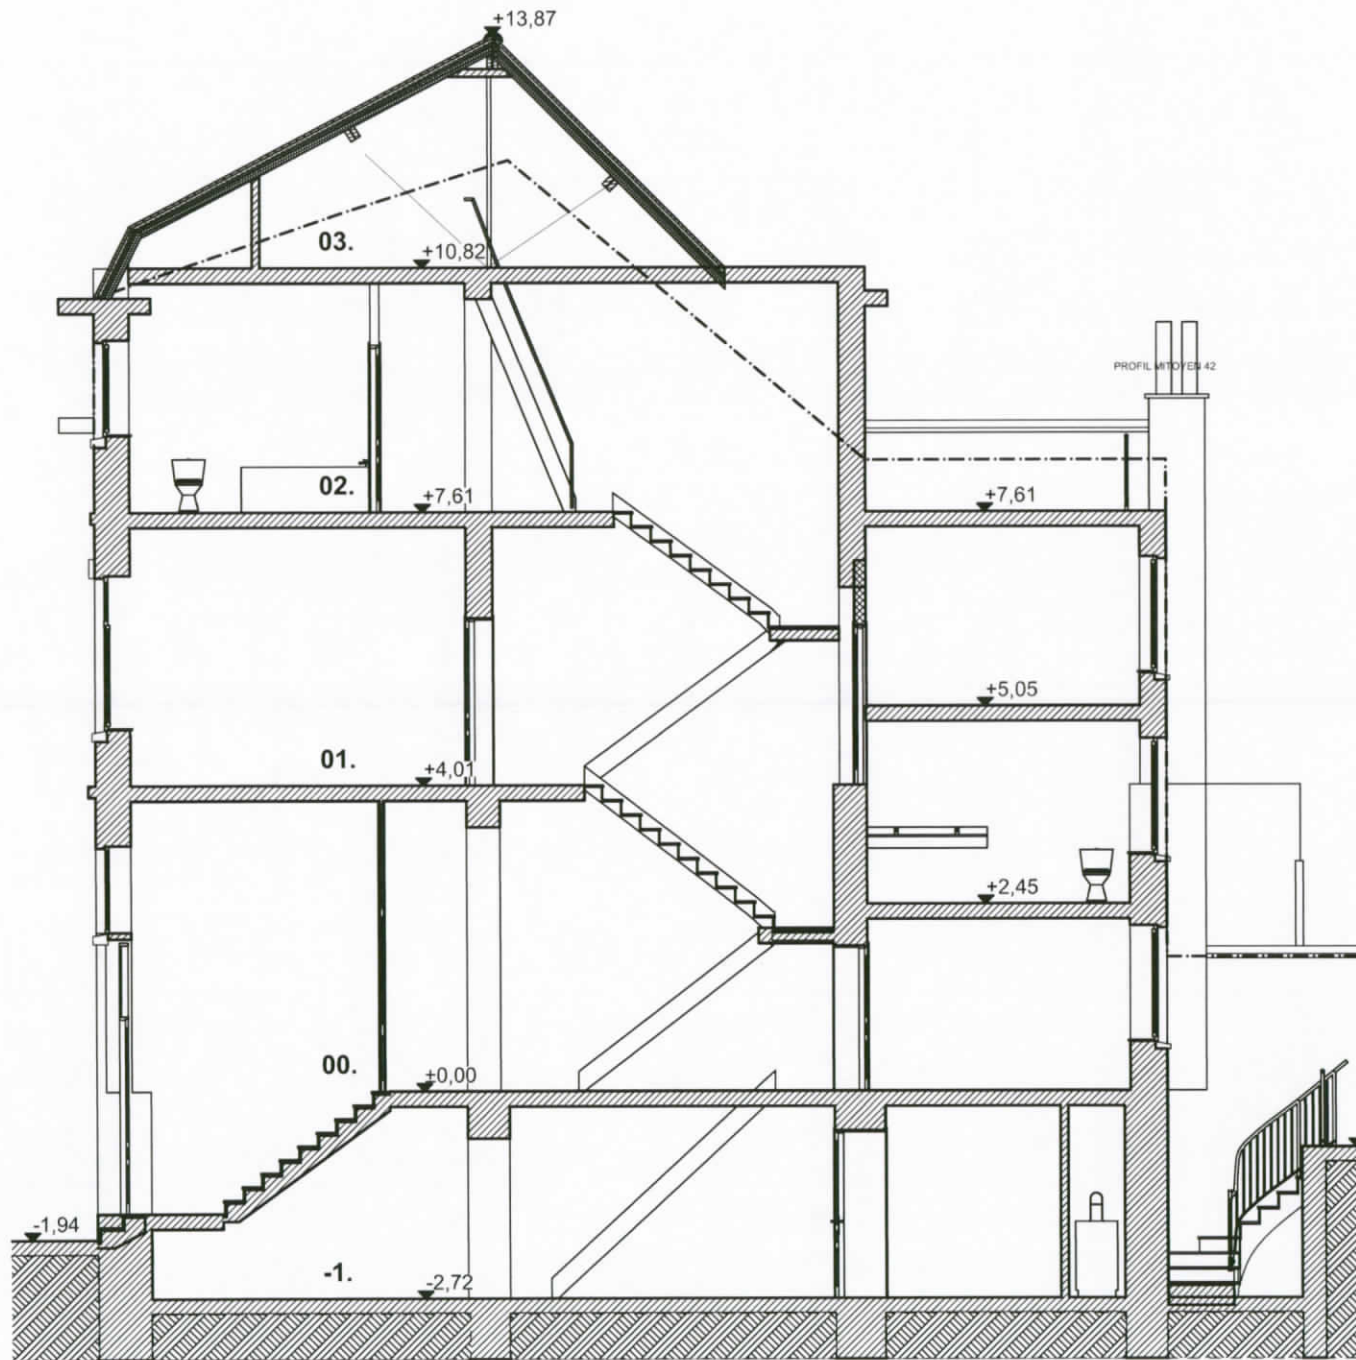

Coupe A

1:100

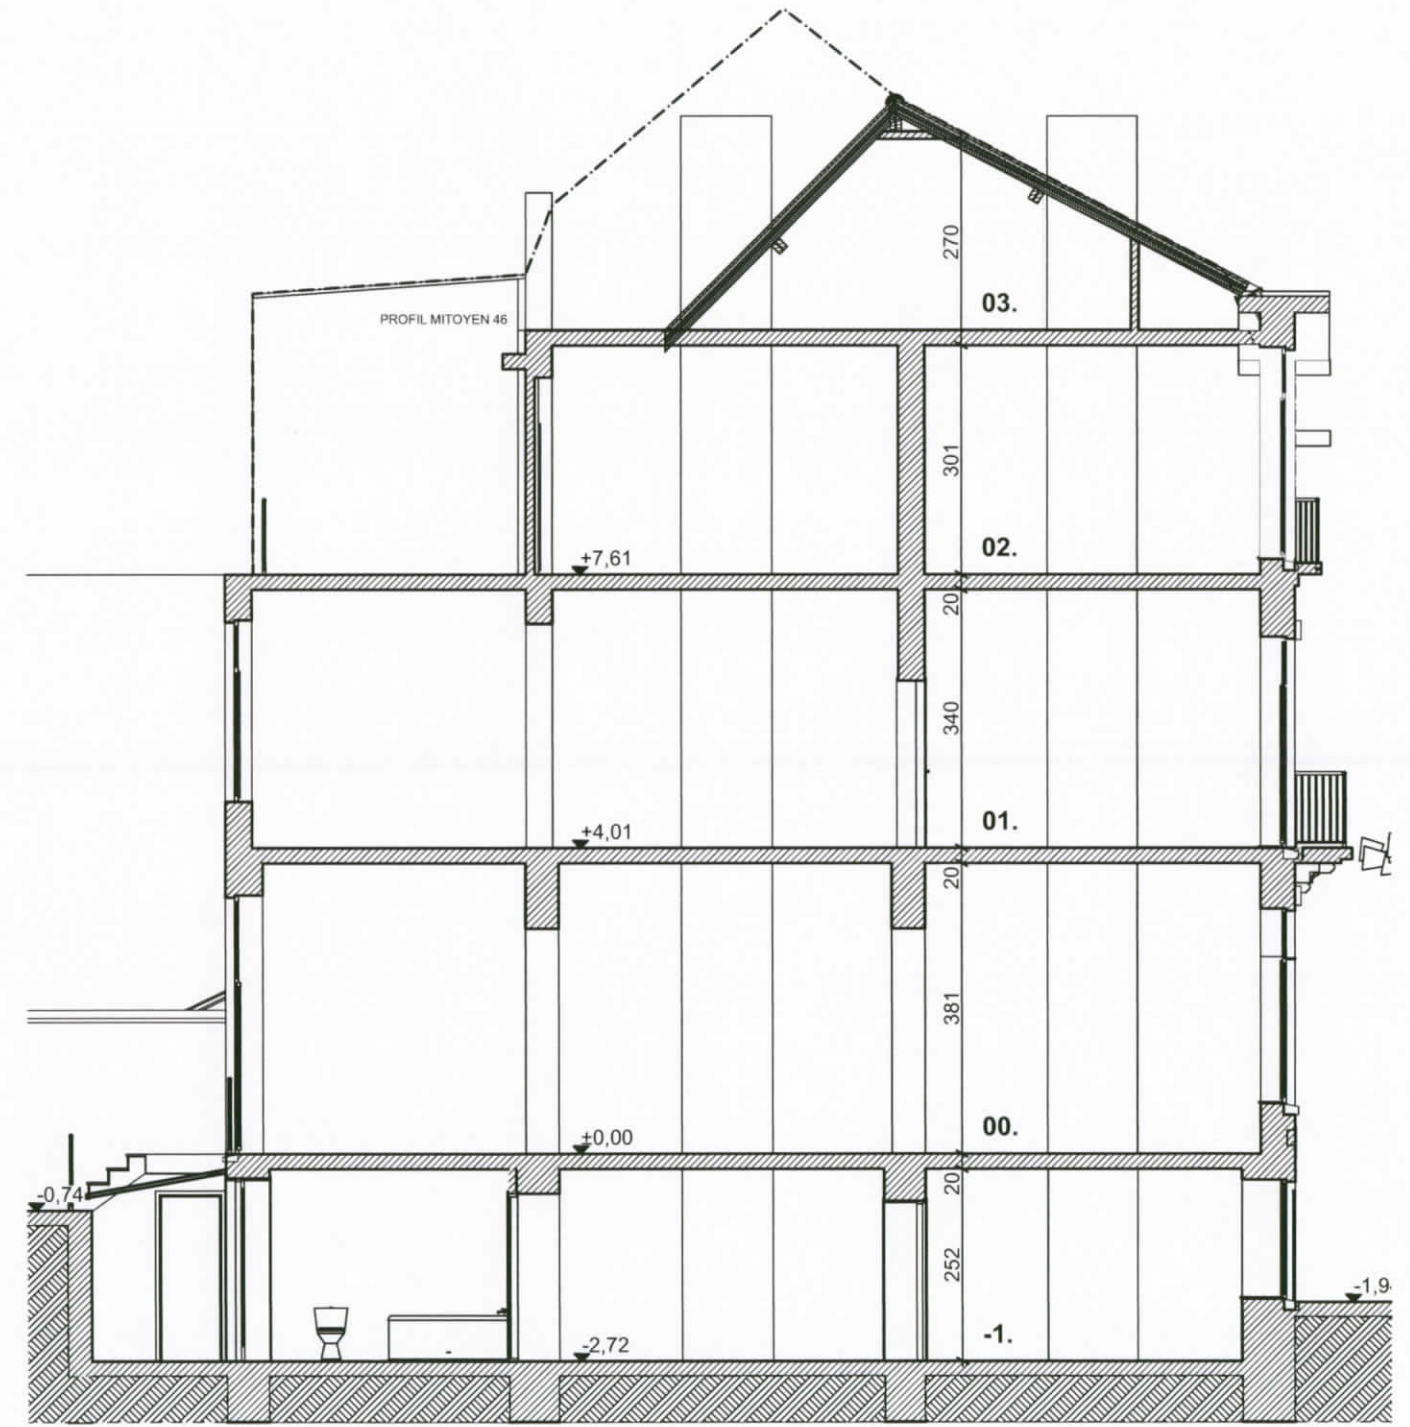

Coupe B

1:100

échelle: 1:100
date: 29/11/2018
fichier: R-550
statut:

projet: Avenue Michel-Ange 44 - 1000 Bruxelles
client: M & Mme Dapkus-Valentinaite Av Michel-Ange 83 - 1000 Bruxelles
titre: Coupes

architecte: Richard Craddock
Boulevard du Souverain, 348/2 1160 Bruxelles
tel: 02.660.06.22 fax: 02.660.72.15

plan n° A.03.14


SITUATION EXISTANTE



Façade Jardin 1:100



Façade Rue 1:100

Legende

1. Briques rouges
2. Calcaire blanc
3. Ardoises noires
4. Tuiles en terre cuite, terracotta
5. Pierre bleue
6. Cheneau boiserie peinte en blanc
7. Cimentage ton clair
8. Châssis exist. en PVC, gris clair
9. Châssis en bois, gris clair
10. Porte d'entrée en chêne
11. Ferronnerie peinte en noir
12. Zinc naturel
13. Bardage ton claire
14. Balustrade en Inox et verre

échelle: 1:100

date: 29/11/2018

fichier: R-550

statut:

projet: Avenue Michel-Ange 44 - 1000 Bruxelles

client: M & Mme Dapkus-Valentinaite
Av Michel-Ange 83 - 1000 Bruxelles

titre: Façades

architecte: Richard Craddock
Boulevard du Souverain, 348/2 1160 Bruxelles
tel: 02.660.06.22 fax: 02.660.72.15

plan n° A.03.15

iD
studio