



M 1228 / 18

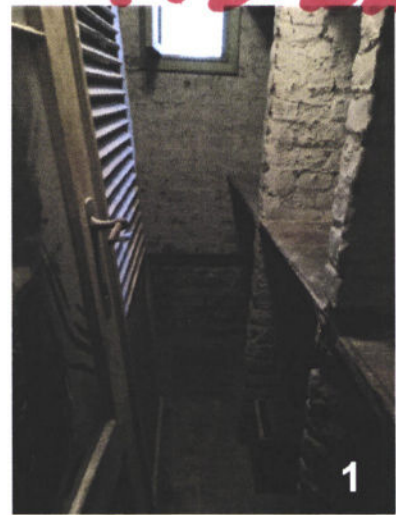

Cave à vins - MODIFICATION (SdD)

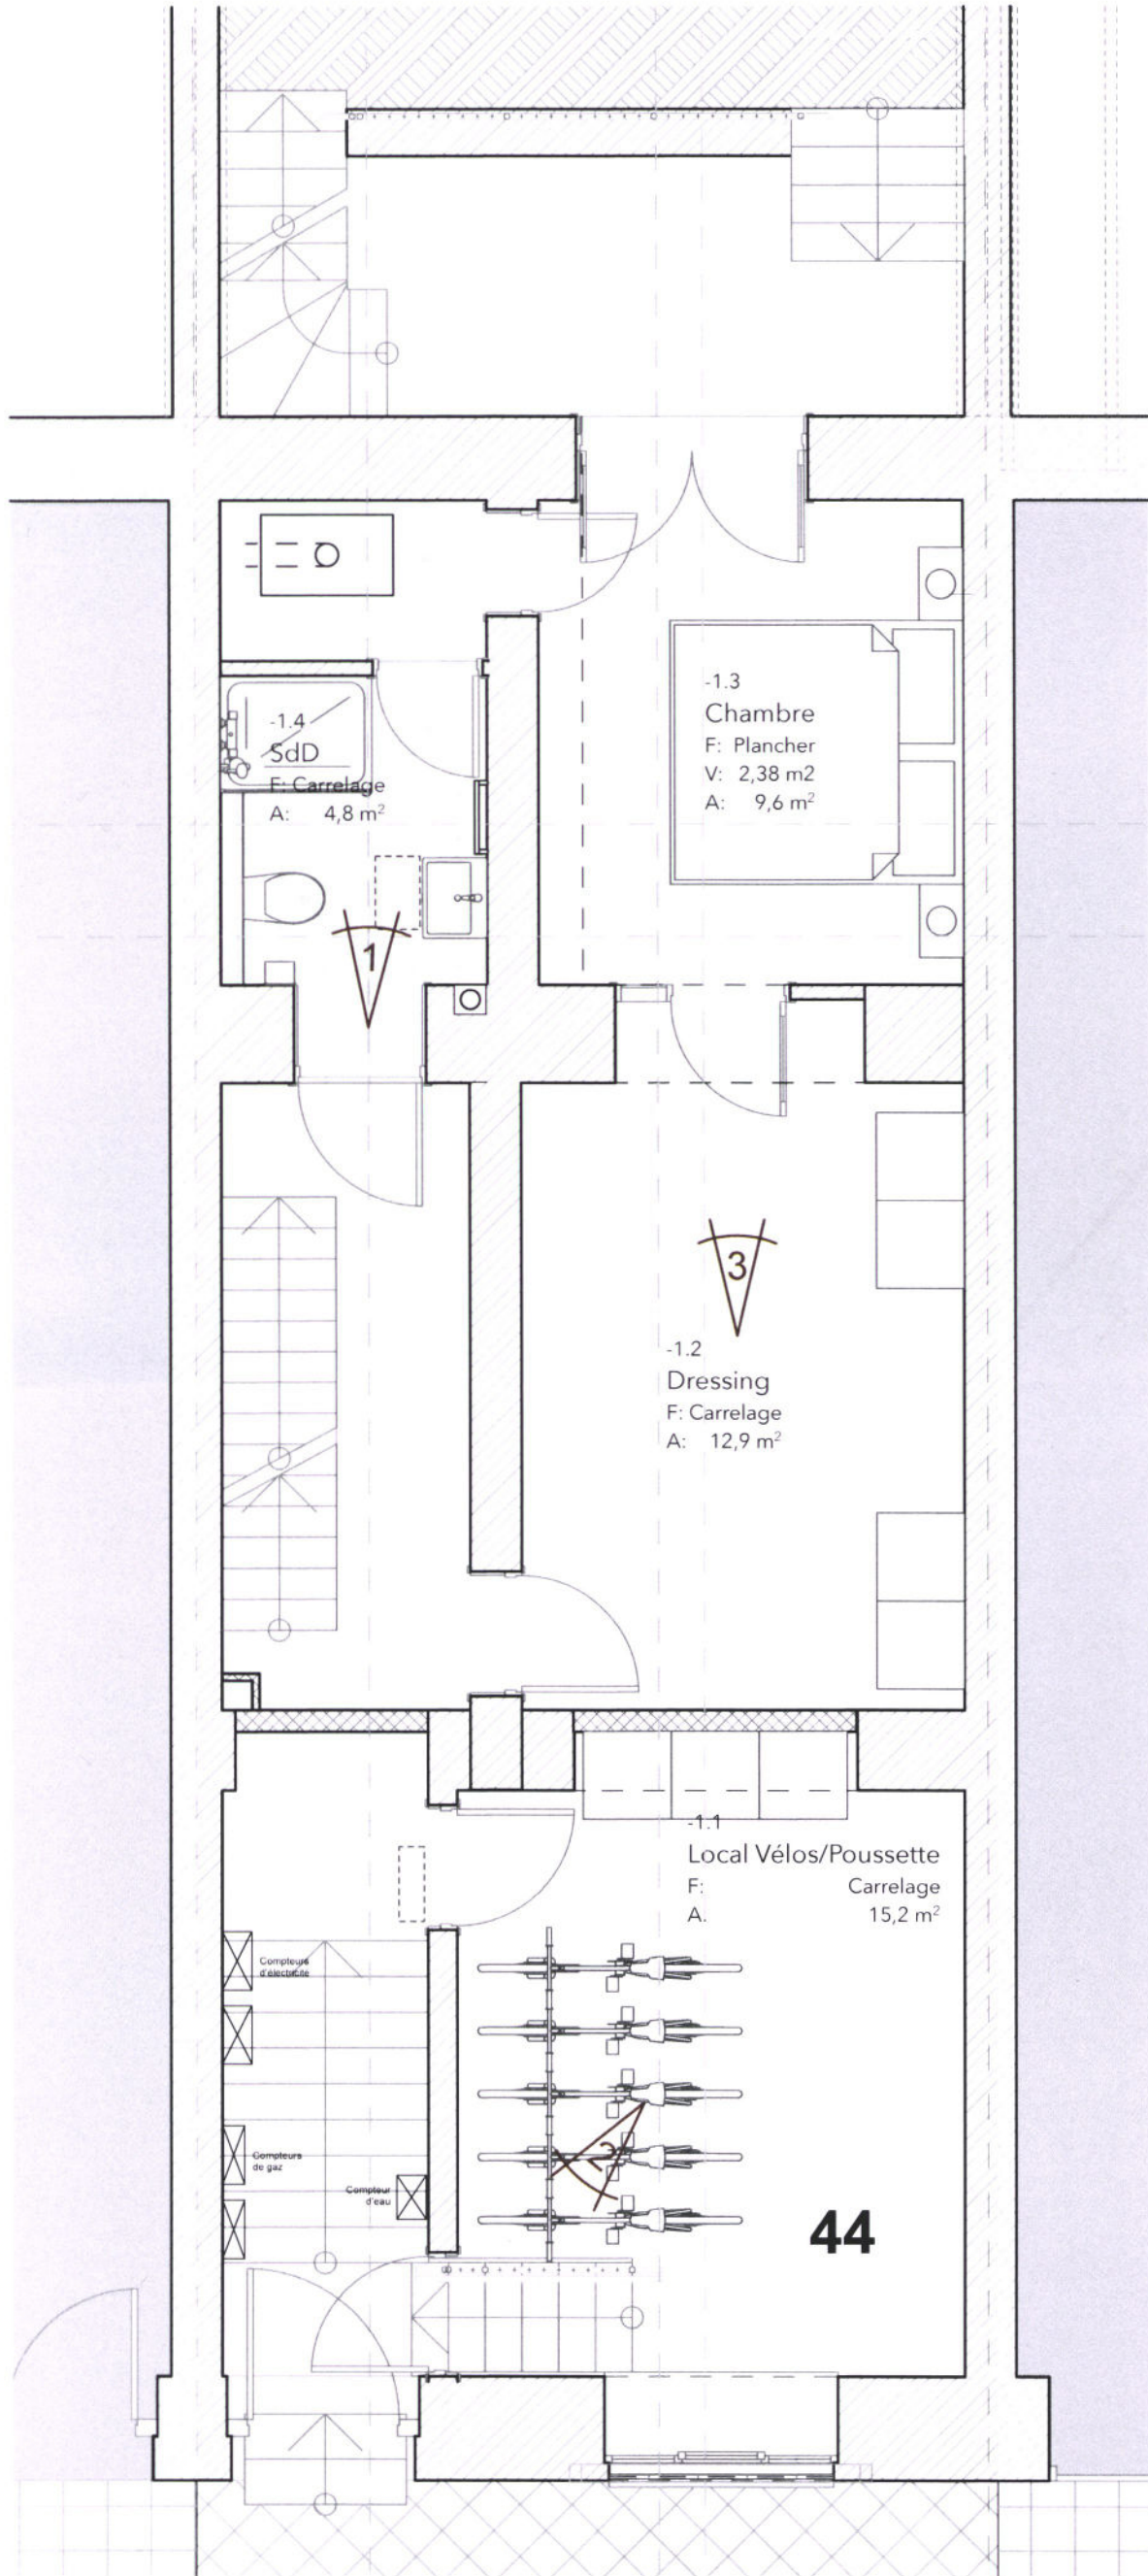


Accès cave - INCHANGÉE



Salle de douche - MODIFICATION (Chambre)
Portes inchangées

échelle: 1:50	projet: Avenue Michel-Ange 44, 1000 Bruxelles	architecte: Richard Craddock	plan n° A.07.1
date: 08/03/2019	client: M & Mme Dapkus-Valentinaite	348/2 Boulevard du Souverain, 1160 Bruxelles	
fichier: R-547	Av Michel-Ange 83 - 1000 Bruxelles	tel: 02.660.06.22 fax: 02.660.72.15	
status	titre: Sous-sol		

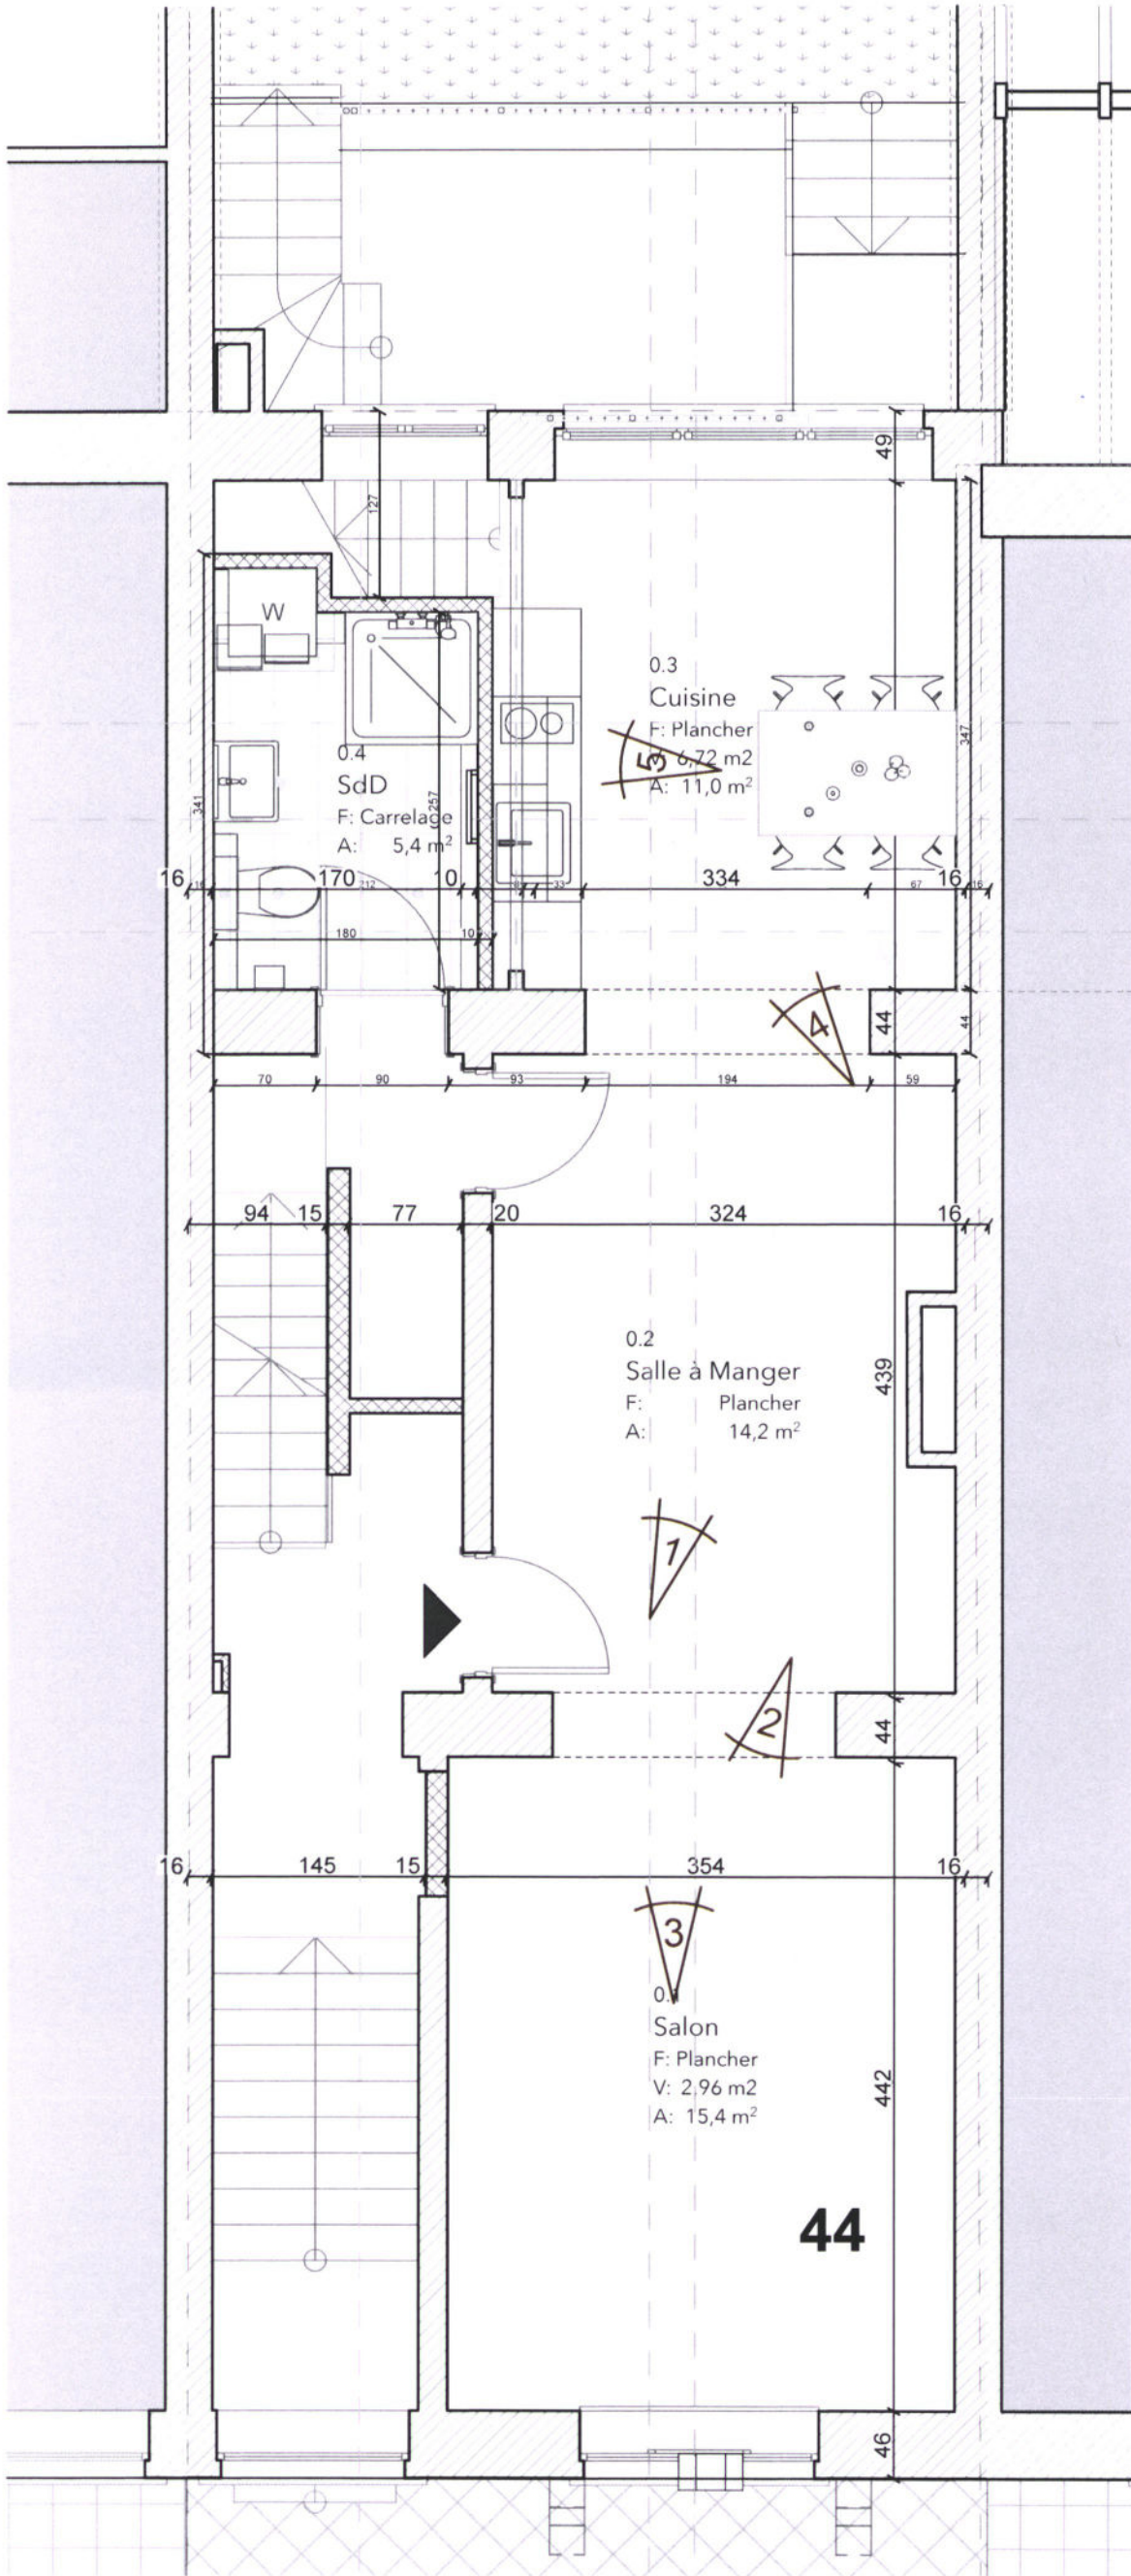

1
Cheminée et portes - INCHANGEE



2
Moultures au plafond - INCHANGEE



3
Moultures et portes - INCHANGEE




4
Semi-étage - MODIFICATION



5
Création salle de bain + escalier étage supérieure

échelle: 1:50	projet: Avenue Michel-Ange 44, 1000 Bruxelles	architecte: Richard Craddock	plan n° A.07.2
date: 08/03/2019	client: M & Mme Dapkus-Valentinaite	348/2 Boulevard du Souverain, 1160 Bruxelles	
fichier: R-547	Av Michel-Ange 83 - 1000 Bruxelles	tel: 02.660.06.22 fax: 02.660.72.15	
status	titre: Rez-de-Chaussée		

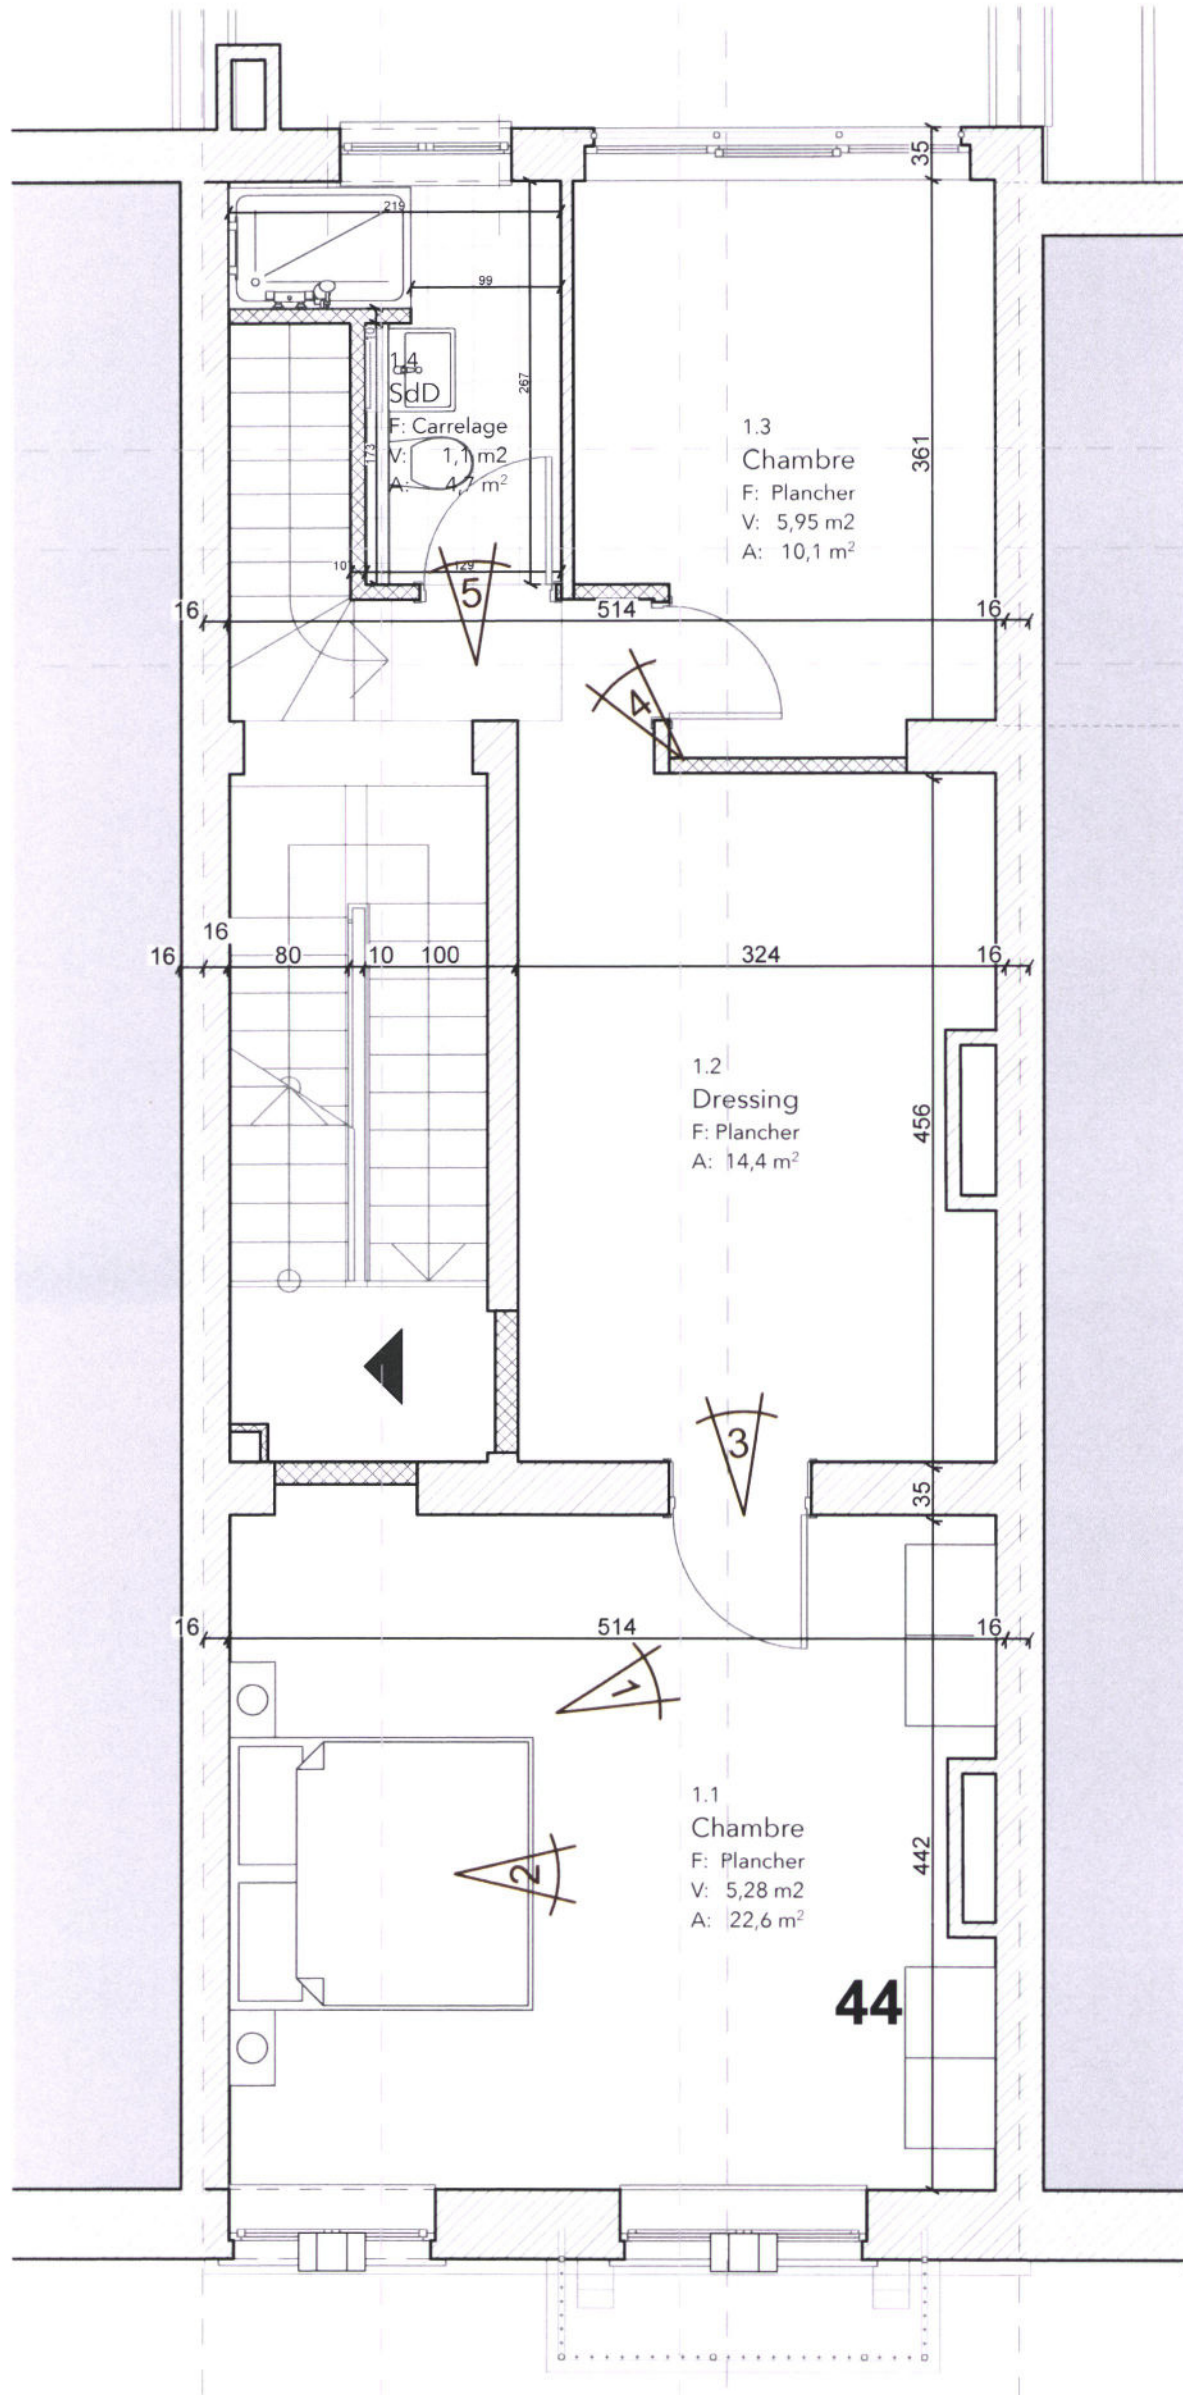

Portes et moulures - INCHANGEE



Moulures et armoires - INCHANGEE



Moulures et cheminées - INCHANGEE




Semi-étage - MODIFICATION



Modification salle de bain + alignée avec le +1

échelle: 1:50	projet: Avenue Michel-Ange 44, 1000 Bruxelles	architecte: Richard Craddock	plan n°: A.07.3
date: 08/03/2019	client: M & Mme Dapkus-Valentinaite	348/2 Boulevard du Souverain, 1160 Bruxelles	
fichier: R-547	Av Michel-Ange 83 - 1000 Bruxelles	tel: 02.660.06.22 fax: 02.660.72.15	
status	titre: 1er Etage		

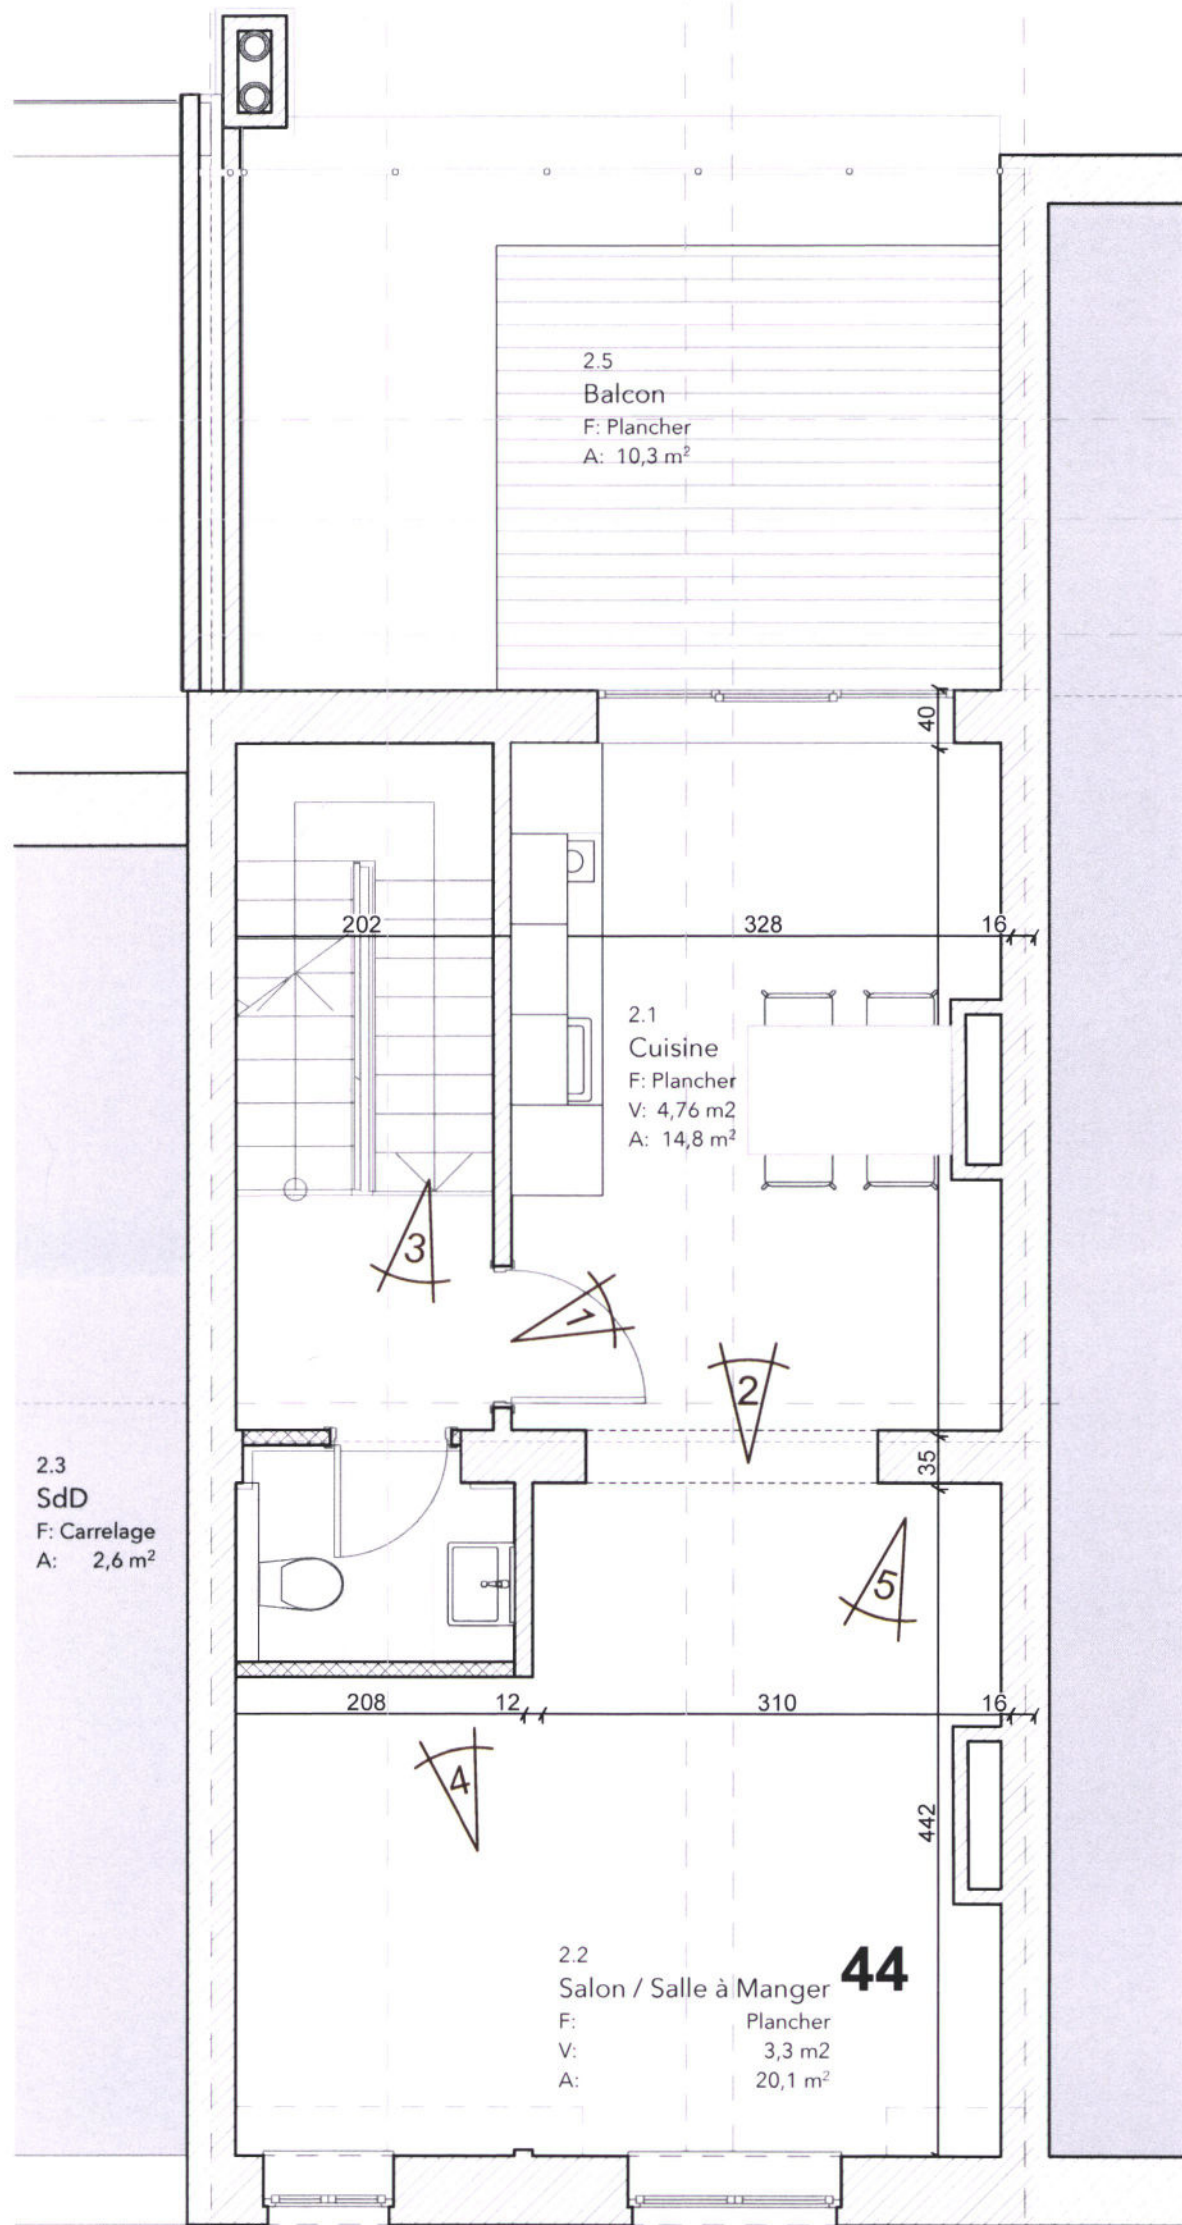

Portes et moulures - INCHANGEE



Cheminé - INCHANGEE
Agrandissement porte fenêtre



Accès grenier (3ème étage) - MODIFICATION




Transformation salle de bain en WC



(agrandissement espace) Fenêtre + cheminé - INCHANGEE

échelle: 1:50	projet: Avenue Michel-Ange 44, 1000 Bruxelles	architecte: Richard Craddock	plan n° A.07.4
date: 08/03/2019	client: M & Mme Dapkus-Valentinaite	348/2 Boulevard du Souverain, 1160 Bruxelles	
fichier: R-547	Av Michel-Ange 83 - 1000 Bruxelles	tel: 02.660.06.22 fax: 02.660.72.15	
status	titre: 2e Etage		

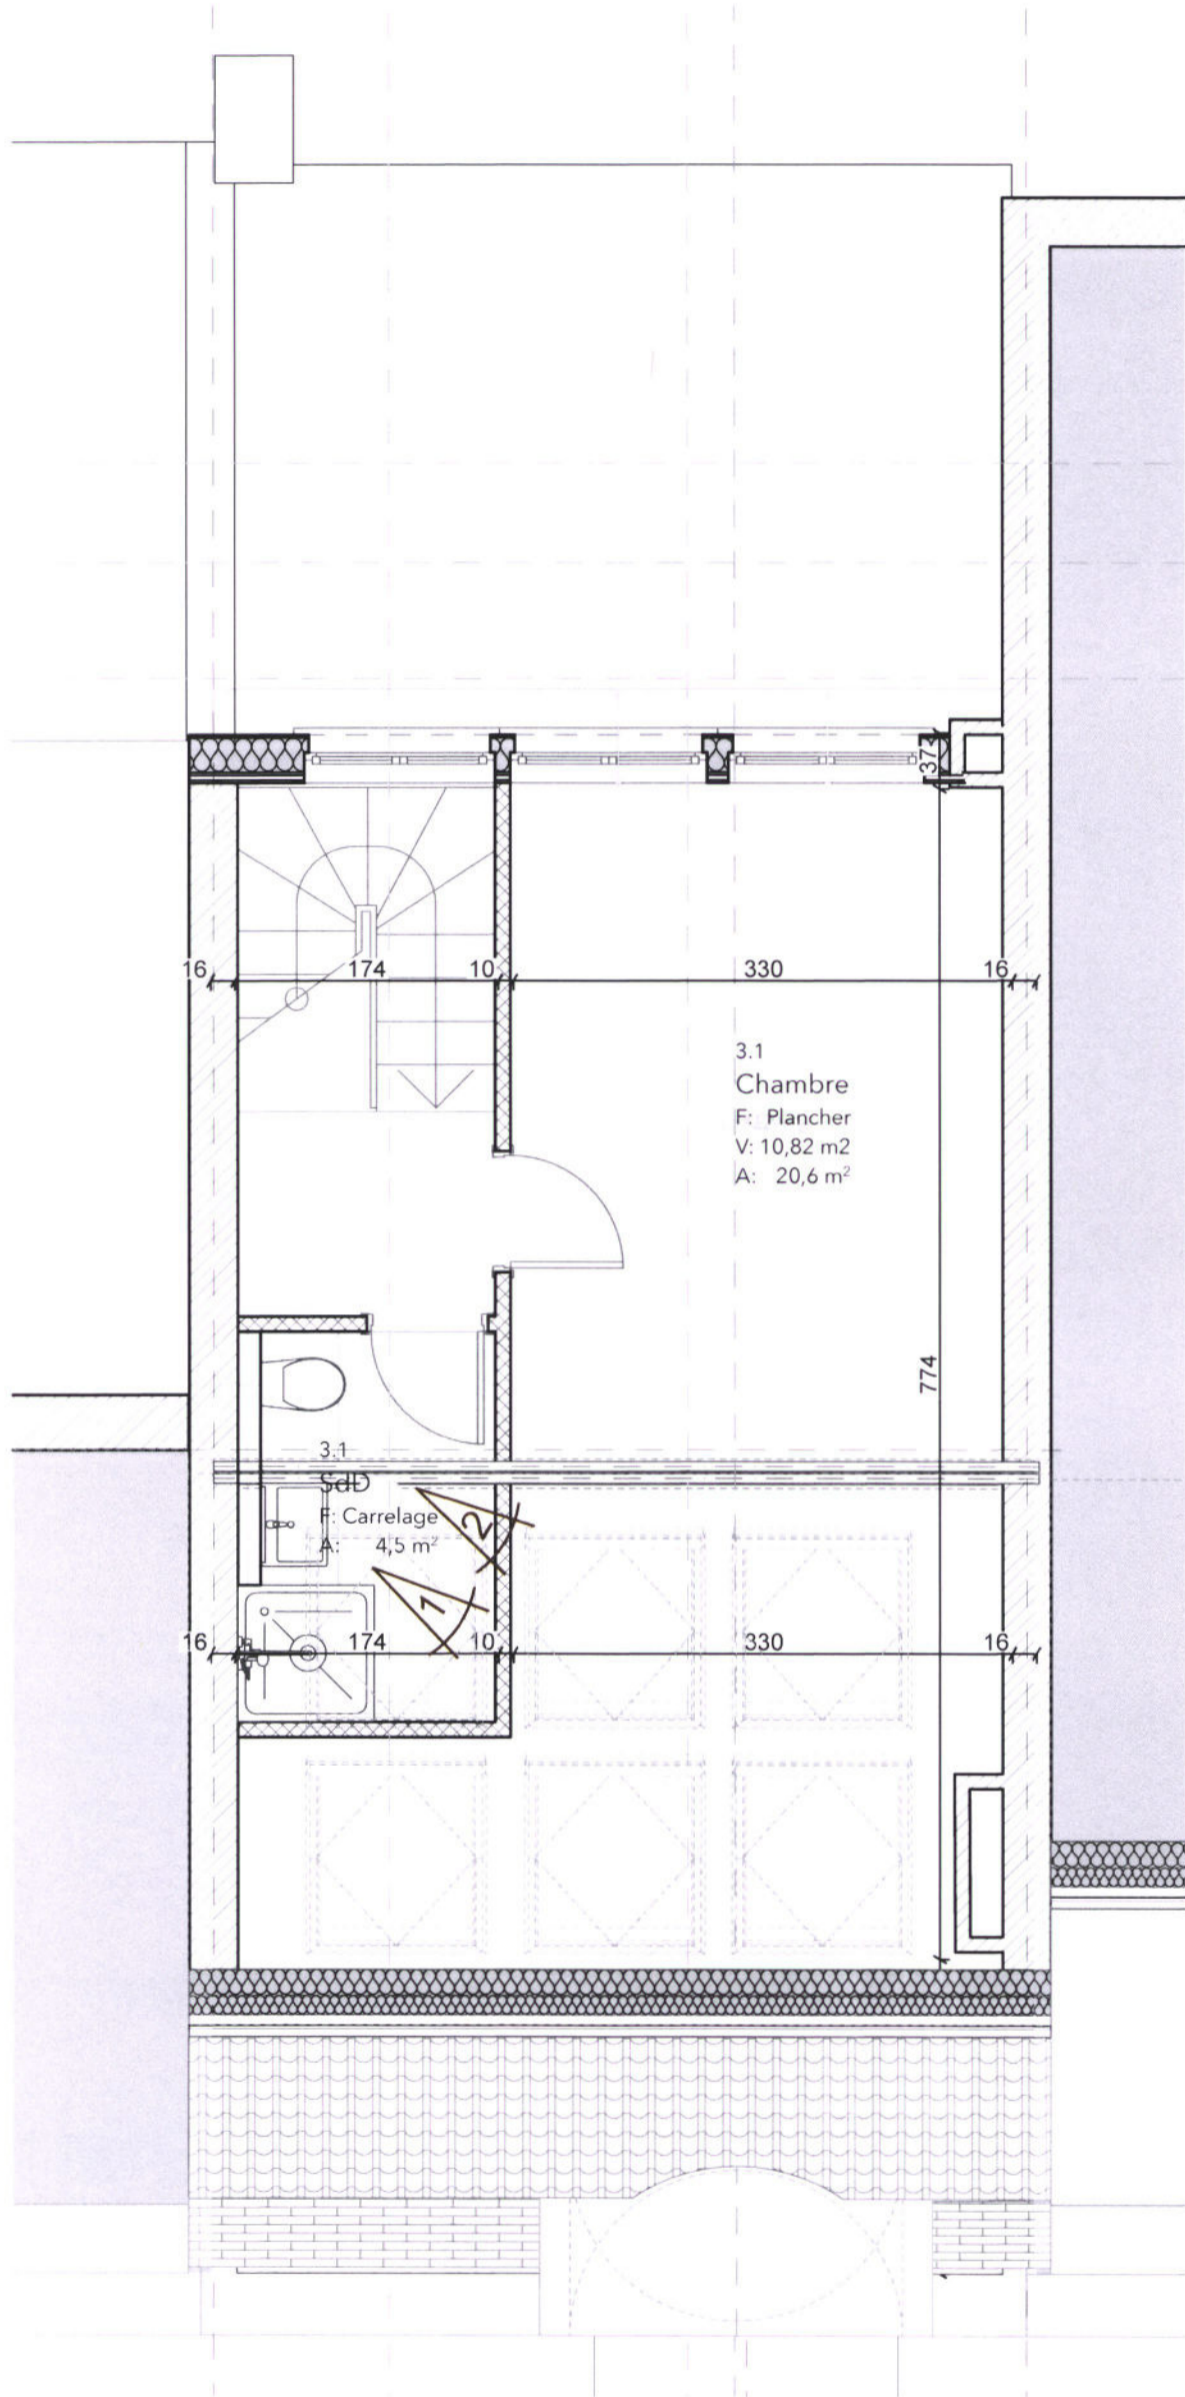

Extension grenier - Création chambre



Ajout fenêtres de toits

échelle: 1:50	projet: Avenue Michel-Ange 44, 1000 Bruxelles	architecte: Richard Craddock	plan n° A.07.5
date: 08/03/2019	client: M & Mme Dapkus-Valentinaite	348/2 Boulevard du Souverain, 1160 Bruxelles	
fichier: R-547	Av Michel-Ange 83 - 1000 Bruxelles	tel: 02.660.06.22 fax: 02.660.72.15	
status	titre: 3e Etage		