

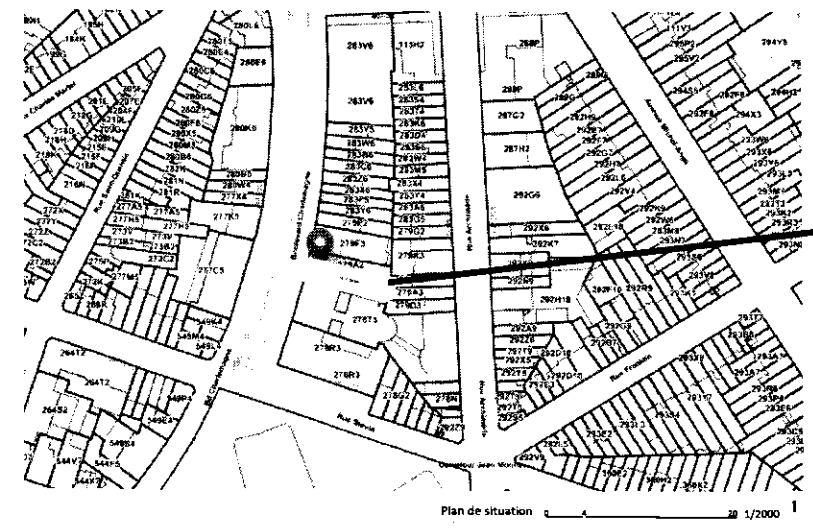
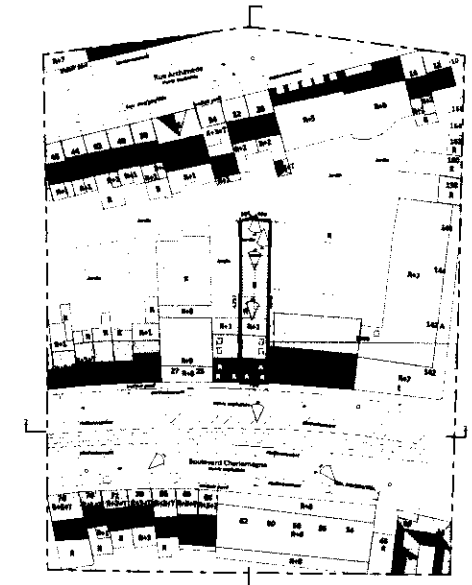
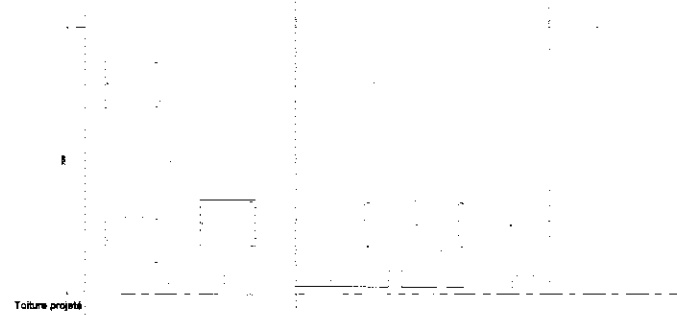
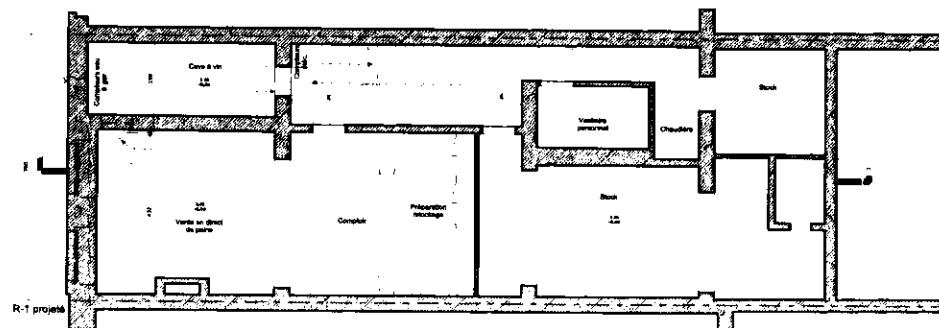
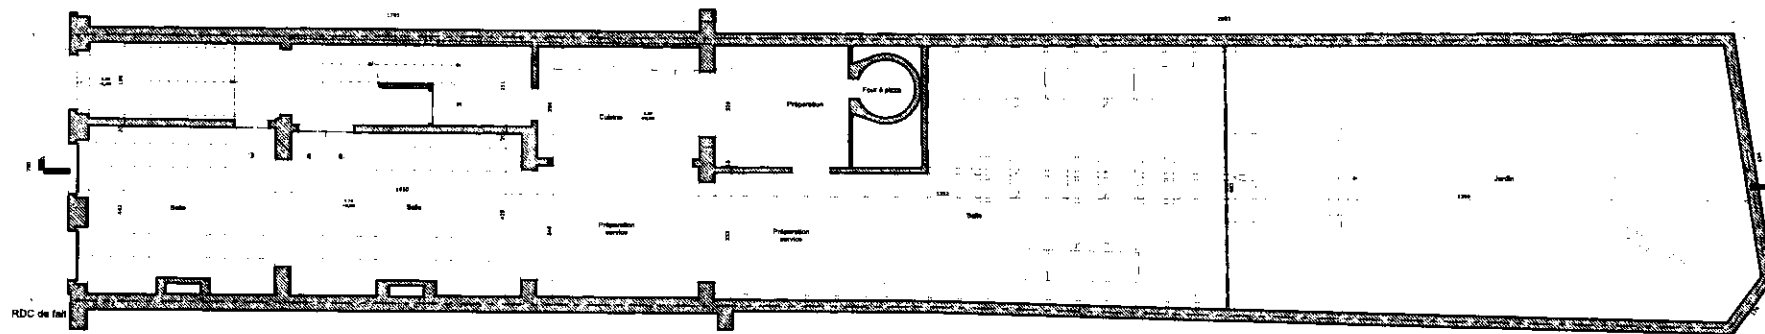
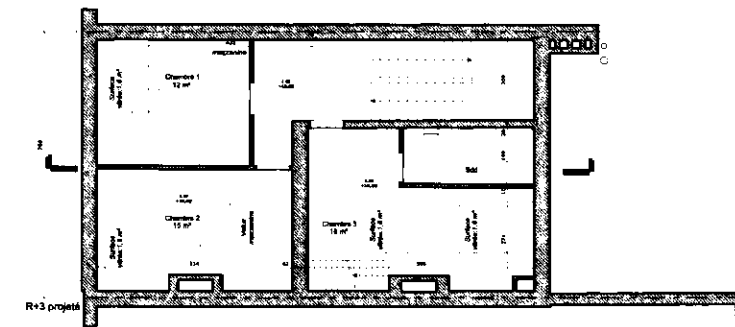
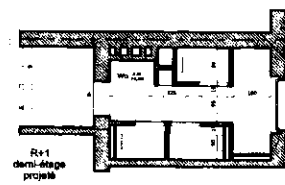


- LEGENDE
- Toiture double versant
  - Toiture plate
  - Maçonnerie existante
  - == Hauteur libre Niveau
  - ⊥ Porte RF 1/2h

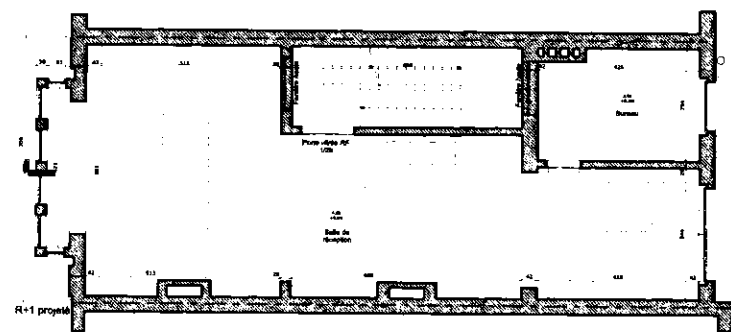

*[Handwritten signature]*

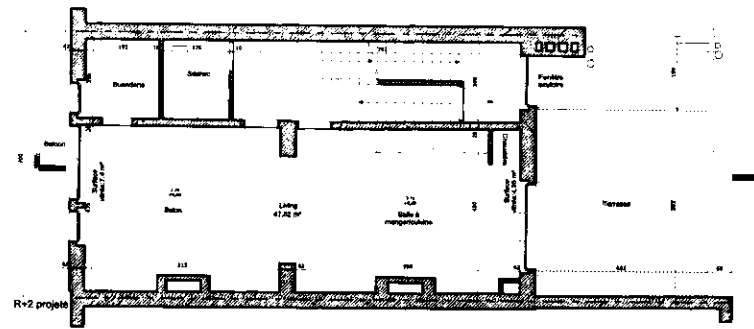

Plan d'implantation projeté 1/2000



Coupe 22 d'implantation projeté 1/2000



Coupe 11 d'implantation projeté 1/2000

LEGENDE

- Toiture double versant
- Toiture plate
- Maçonnerie existante
- ■ ■ Hauteur libre Niveau
- ⊥ Porte RF 1/2h

