
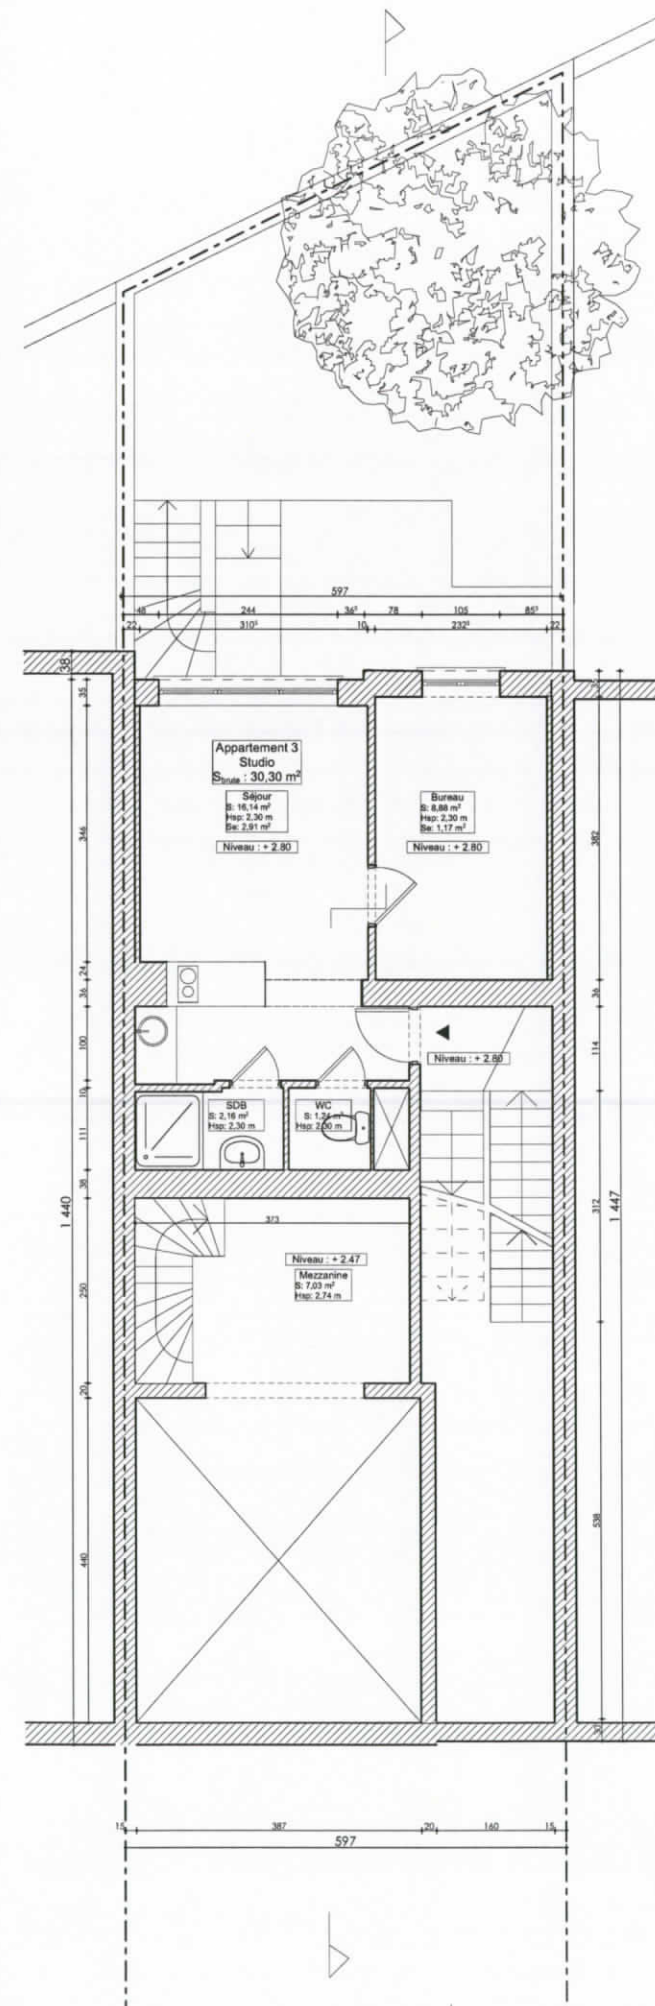
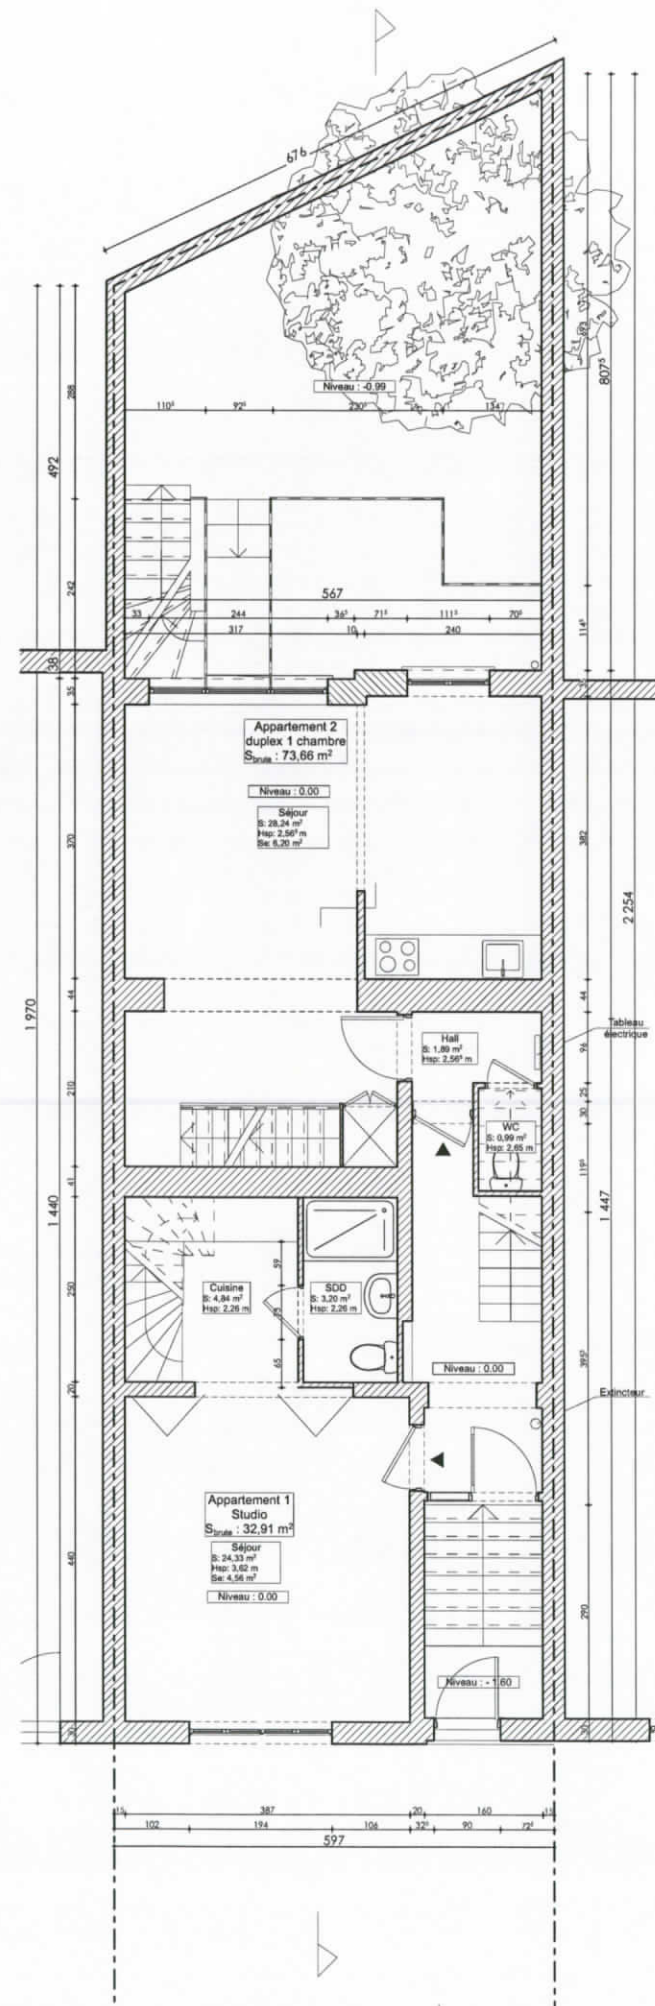


Sous-sol

Rez-de-chaussée

Entresol

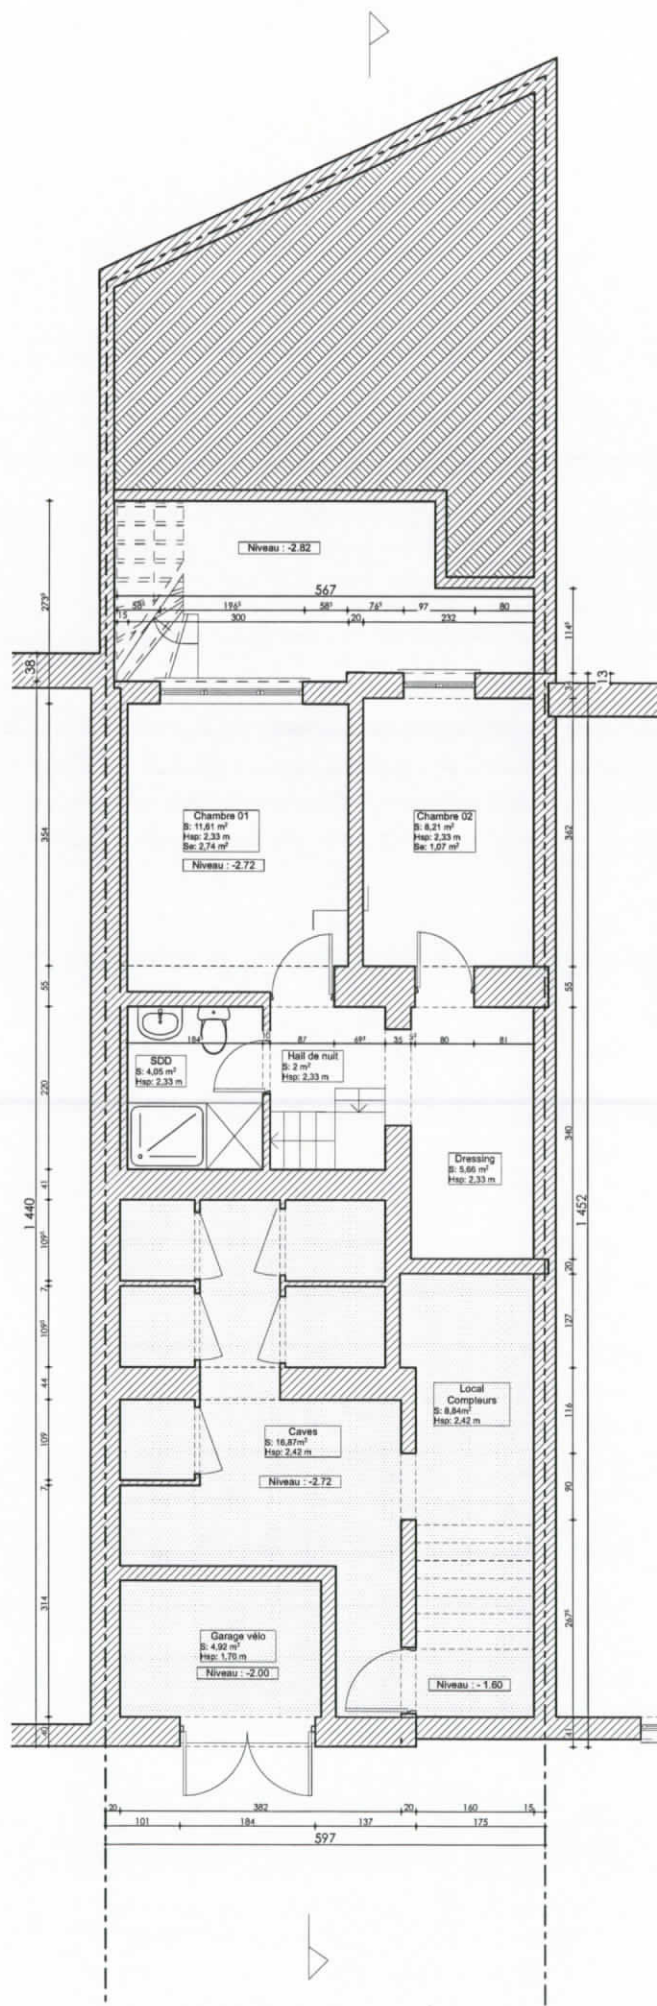

Légende

- S : Surface
- Se : Surface éclairante
- Hsp : Hauteur sous plafond
- Régularisation

Rev/D	Chg	Nom de changement	Date	Étab. par	Approuvé par

BRUXELLES CAPITALE
Bruxelles


Régularisation et transformation d'un immeuble de rapport
Rue Stevin 96
Cadastré: Division 6 Section F n°243f

Madame Helena De Beukelaer
Avenue de Tervueren, 93 à 1040 Bruxelles


iD.Cité architects sc sprl
Avenue de Tervueren, 296D 1150 Bruxelles
Tél: +32.2.325.65.10 Fax: +32.2.325.65.11 Email: info@idcite.net

Plans: sous-sol - Rez de chaussée - Entresol **01 - SE**


1801	1:50	1/06/18
MAITRE DE L'OUVRAGE	ARCHITECTE	ENTREPRENEUR

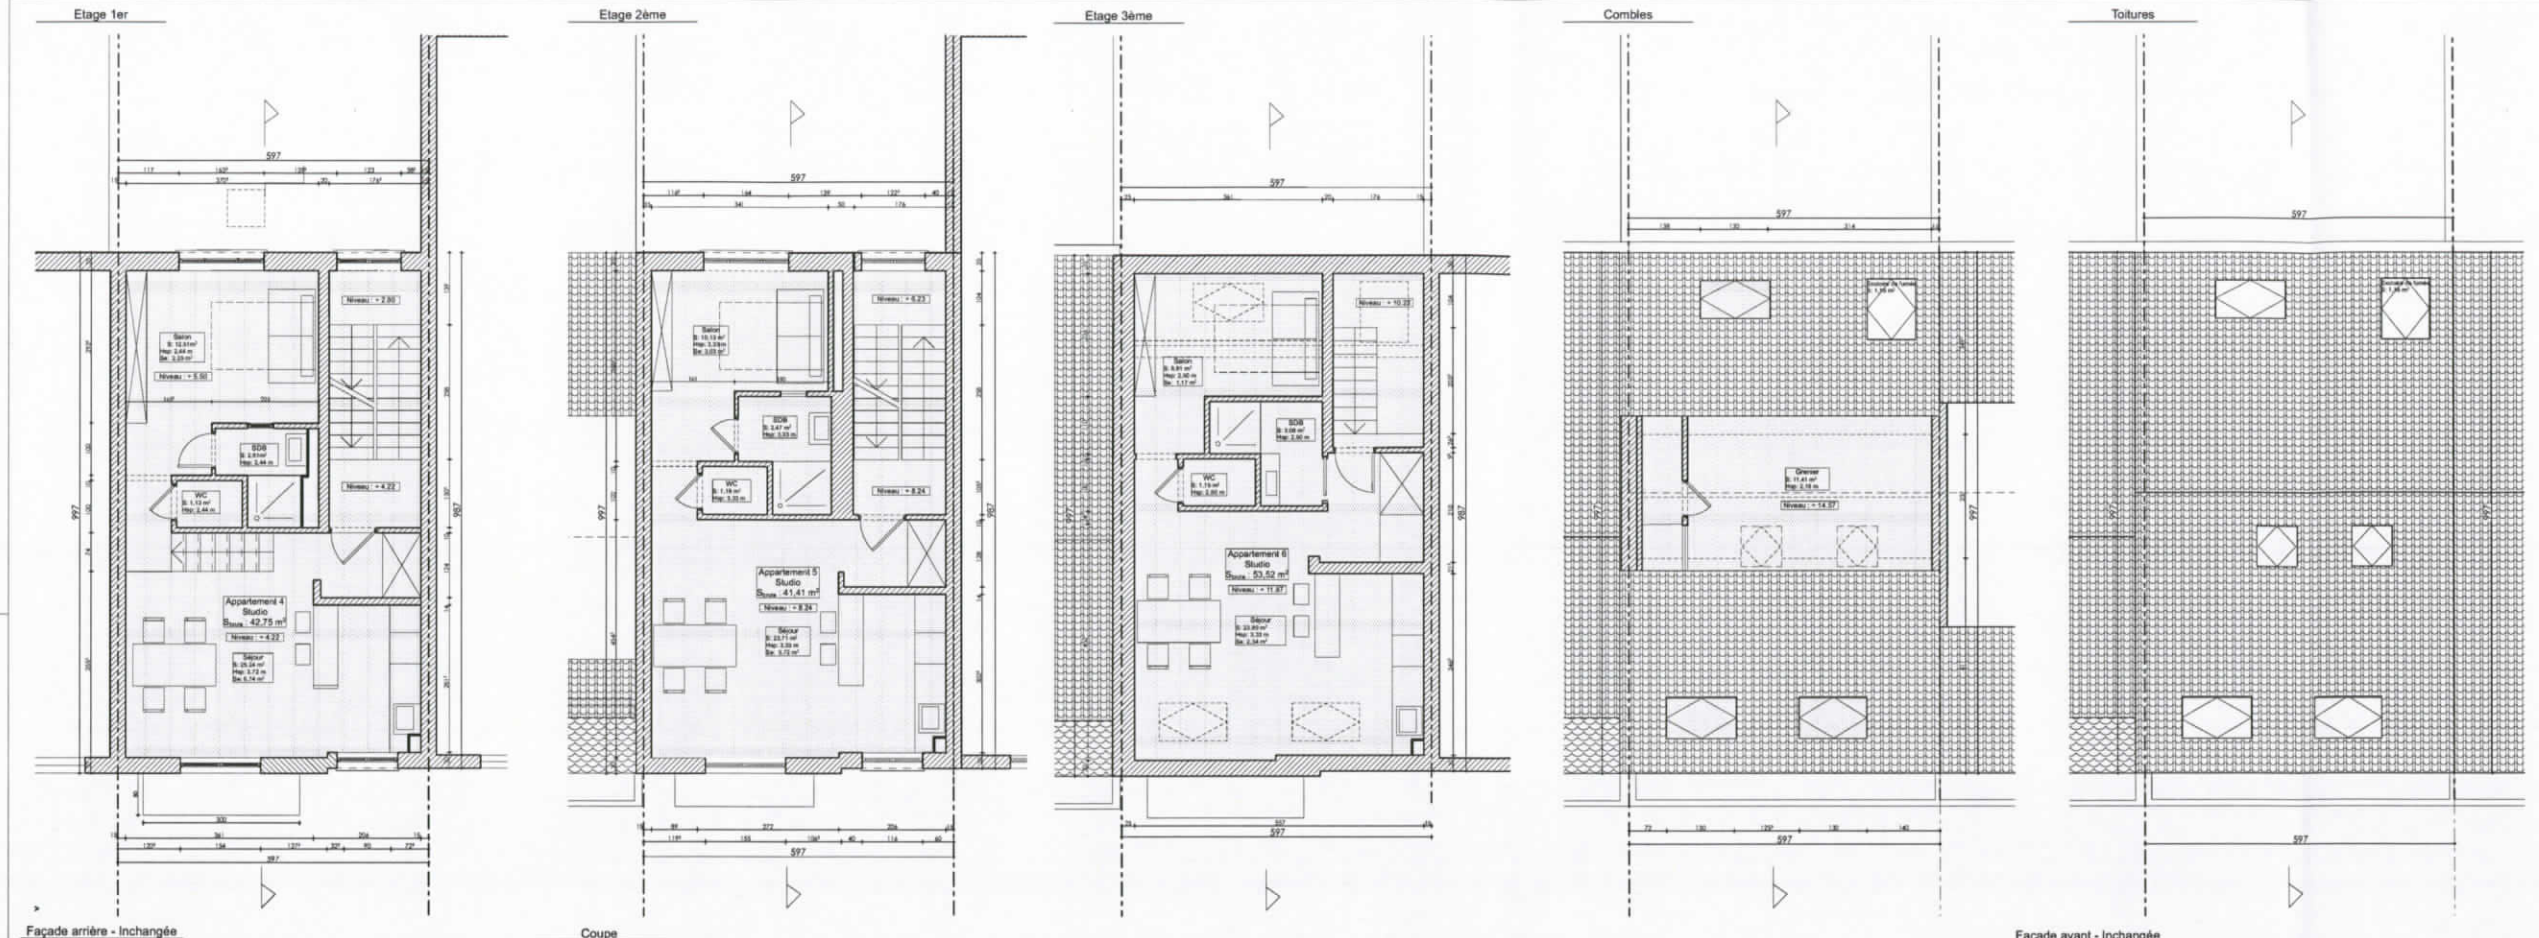


Façade arrière - Inchangée

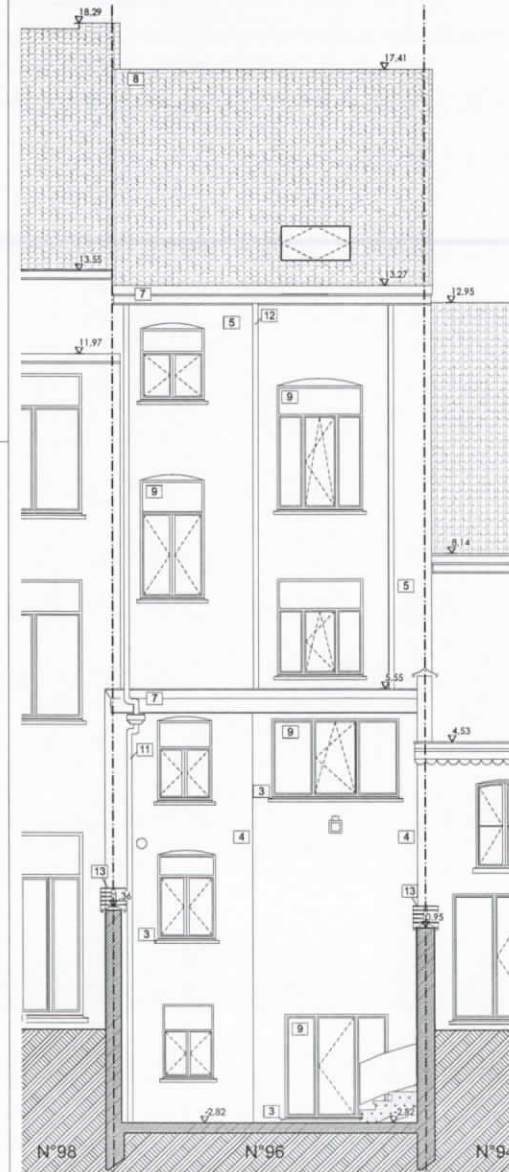

Coupe

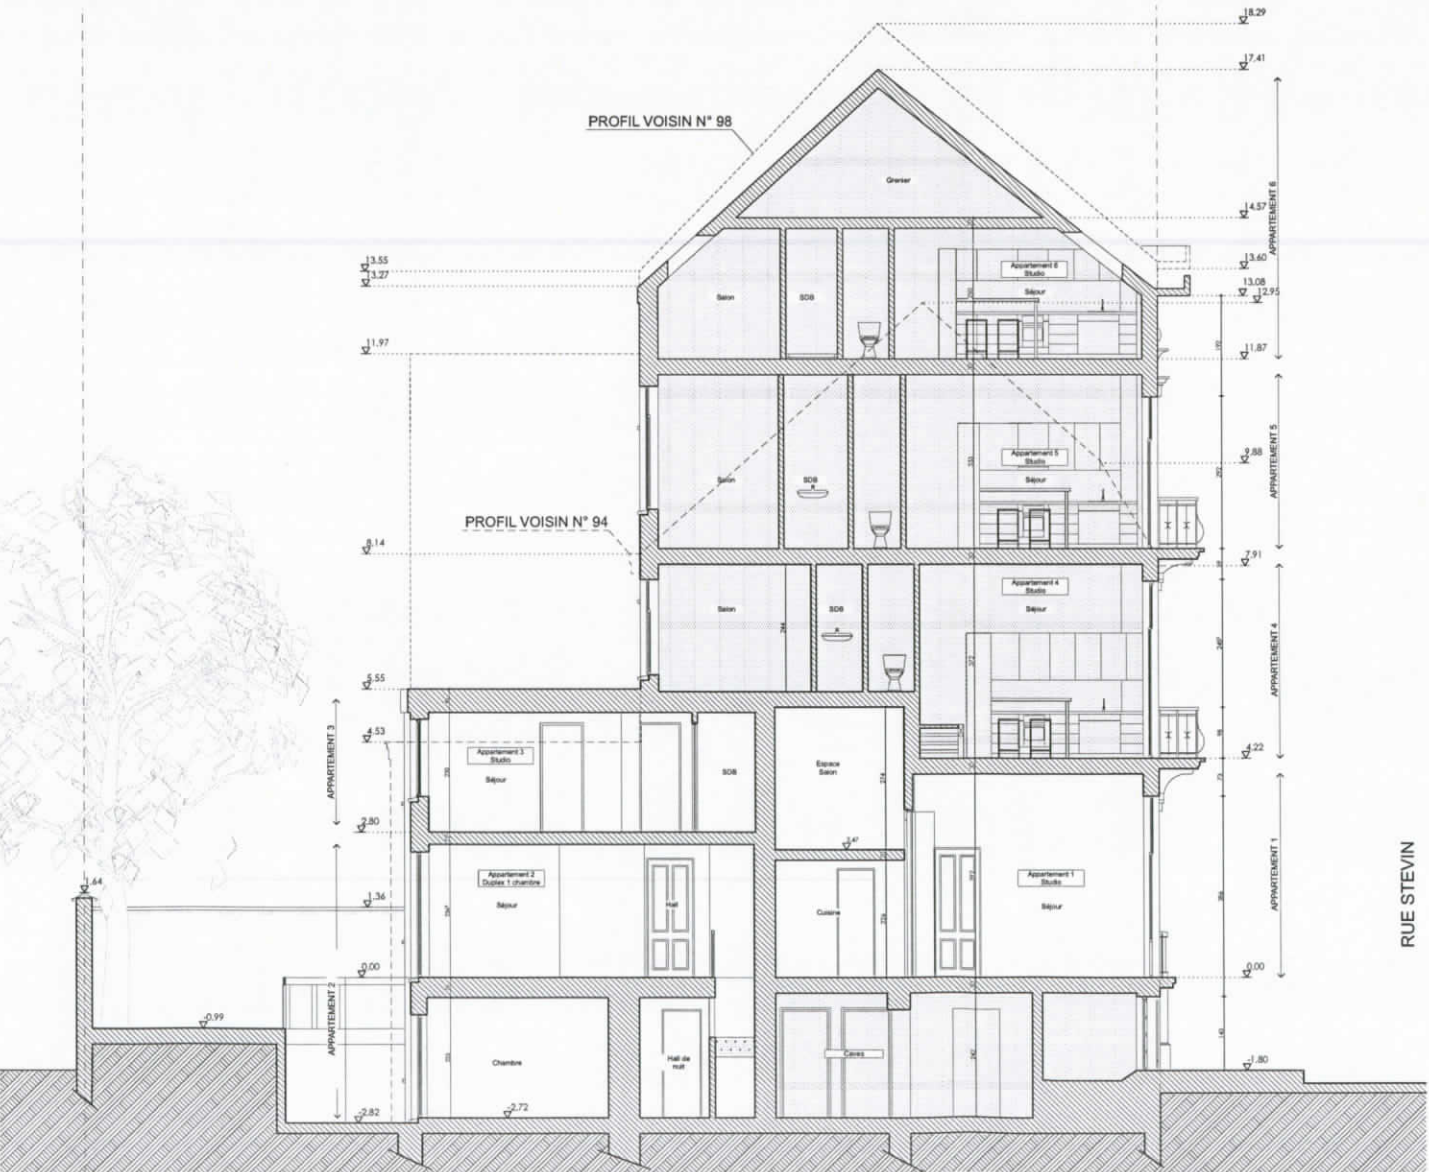

Façade avant - Inchangée

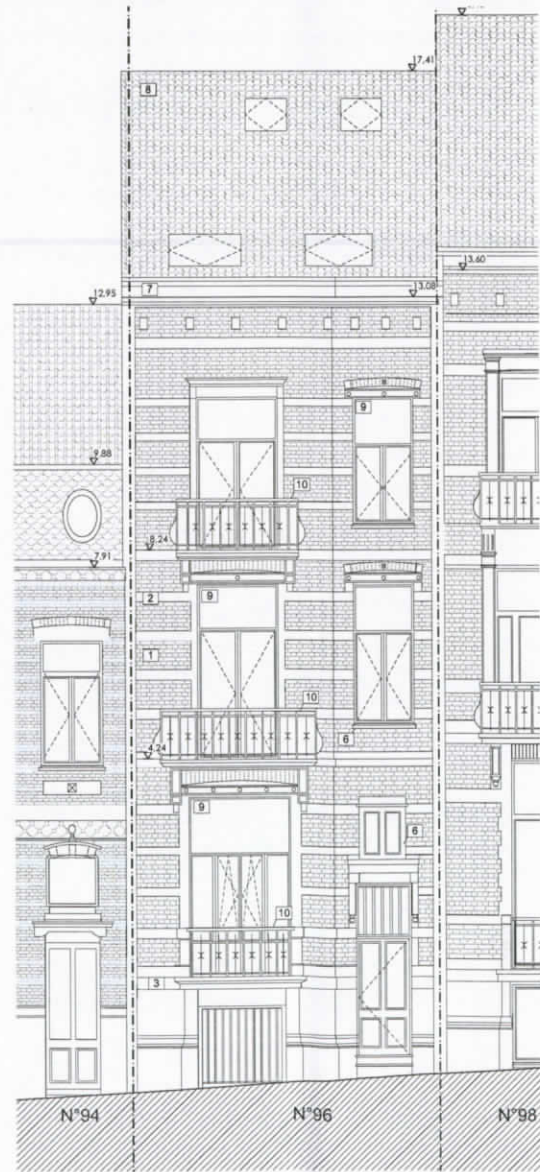

Légende

- 1 Brique de parement rouge
 - 2 Pierre beige
 - 3 Sous-bassement en pierre bleue
 - 4 Enduit crépi ton blanc
 - 5 Enduit crépi ton gris
 - 6 Seuil en pierre bleue
 - 7 Corniche en bois peinte en blanc
 - 8 Ardoise grise anthracite
 - 9 Châssis en PVC blanc
 - 10 Garde-corps en fer forgé
 - 11 DEP PVC blanc
 - 12 DEP PVC gris
 - 13 Couvre-mur en terre cuite
- S : Surface
 Se : Surface éclairante
 Hsp : Hauteur sous plafond
 Régularisation

N°	CHG	Nom de l'ouvrage	Date	Échelle	Approuvé par

BRUXELLES CAPITALE
 Bruxelles

Régularisation et transformation d'un immeuble de rapport
 Rue Stevin 96
 Cadastre : Division 6 Section F n°243F

Madame Helena De Beukelaer
 Avenue de Tervuren, 93 à 1040 Bruxelles

iD.Cité architectes sc sprl
 Avenue de Tervuren, 296D 1150 Bruxelles
 Tel: +32 2 335 65 10 Fax: +32 2 335 65 11 Email: info@idcite.be

Plans - Coupe - Façade avant / arrière 02 - SE

1801	1:50	1/06/18	PU
MAÎTRE DE L'OUVRAGE	ARCHITECTE	ENTREPRENEUR	

Coupe



Légende

- S : Surface
- Se : Surface éclairante
- Hsp Hauteur sous plafond
- Régularisation

Rev/D	Ch/D	Nom de changement	Date	Étabi par	Approuvé par

BRUXELLES CAPITALE
Bruxelles

Régularisation et transformation d'un immeuble de rapport
Rue Stevin 96
Cadastré: Division 6 Section F n°243f

Madame Helena De Beukelaer
Avenue de Tervueren, 93 à 1040 Bruxelles



iD.Cité architects sc sprl
Avenue de Tervueren, 296D 1150 Bruxelles
Tél: +32.2.325.65.10 Fax: +32.2.325.65.11 Email: info@idcite.net

Coupe projetée

11 - SP

1801	1:50	1/06/18	PU
MAITRE DE L'OUVRAGE	ARCHITECTE	ENTREPRENEUR	