



*Hayashi*


Plan R-1

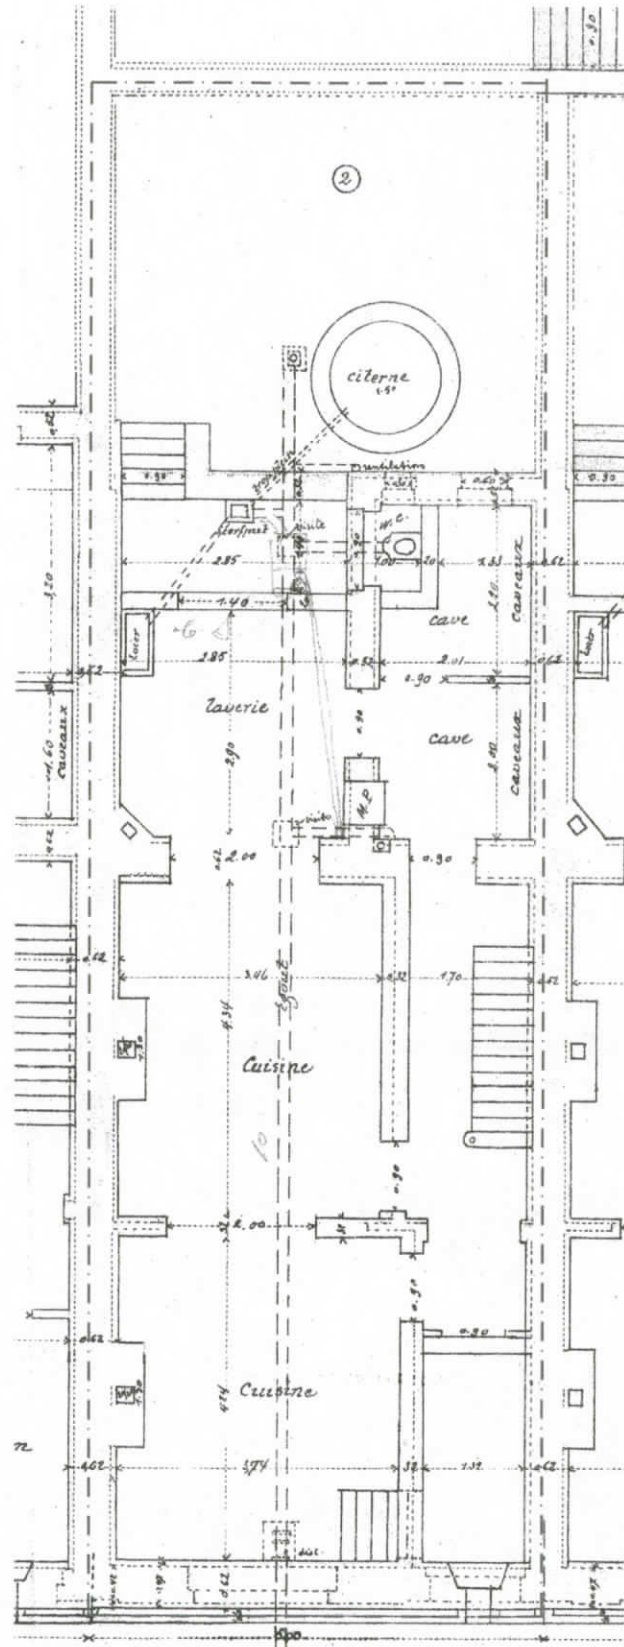

Plan RDC

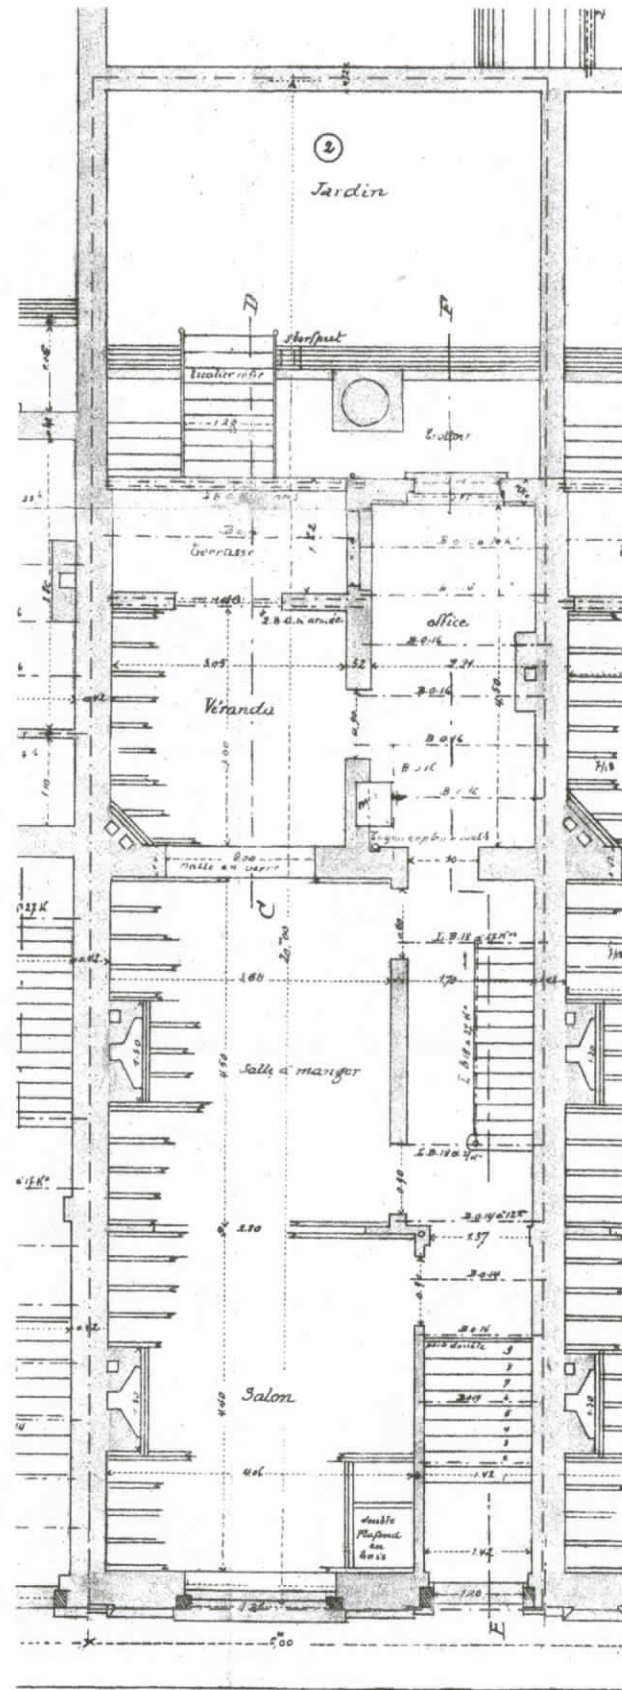

Plan des étages

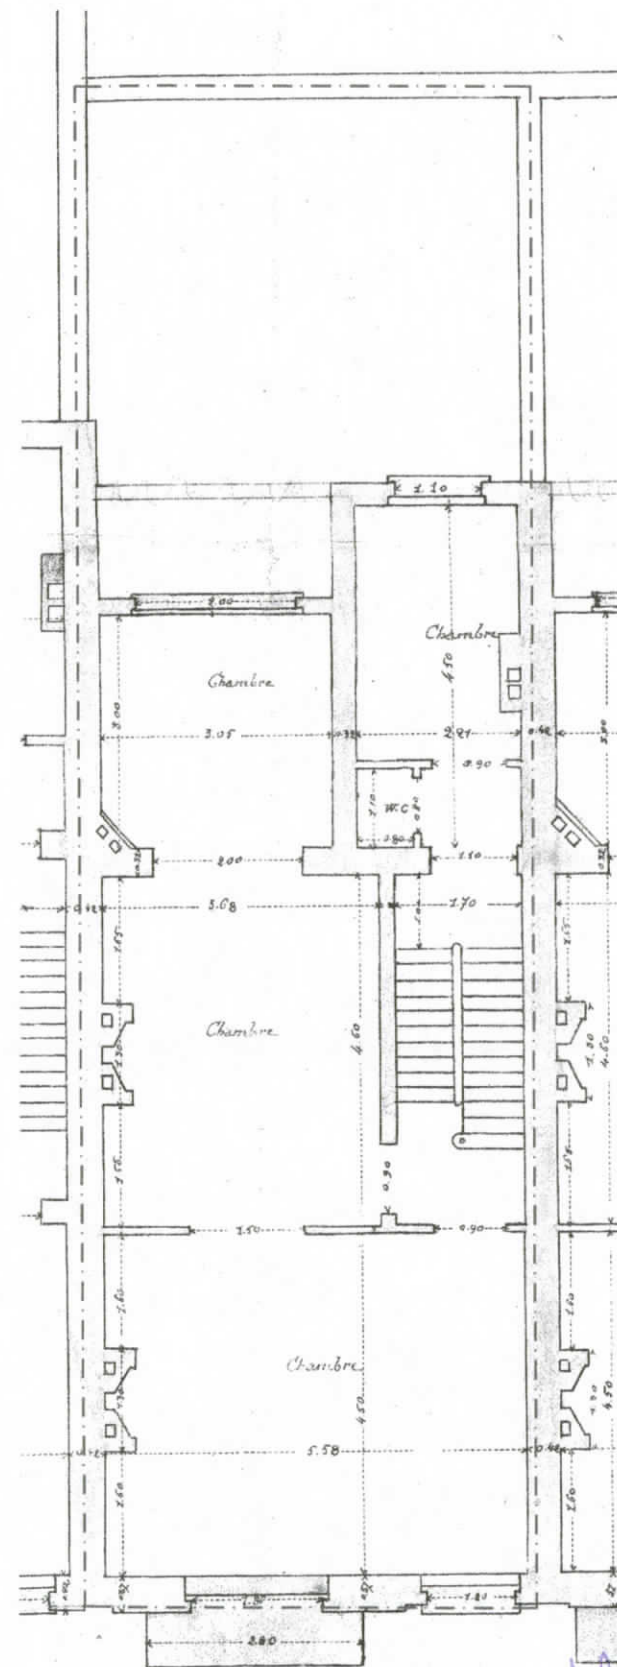

Françoise Vogeeler  
architecte SPRL  
rue Garibaldi 31  
B-1060 Bruxelles  
0498 618 651

MAITRE DE L'OUVRAGE :

Mr. CAIRA  
Avenue des Glycines 64  
1950 Kraainem

ADRESSE CHANTIER :

Rue Hobbema 21  
1000 Bruxelles



PLAN :

SITUATION DE DROIT  
Plans

DATE :

18/12/2018

ECHELLE :

1 / 100

R E M A R Q U E S :


TOUTES LES DIMENSIONS SONT DONNÉES À TITRE INDICATIF. L'ENTREPRENEUR PRENDRA LES DIMENSIONS SUR PLACE POUR UNE BONNE MISE EN OEUVRE. EN CAS DE DISCORDANCE, IL TIENT À L'ENTREPRENEUR DE PRÉVENIR L'ARCHITECTE.

**PU.1**

INDICE :


**A**

SITUATION DE DROIT

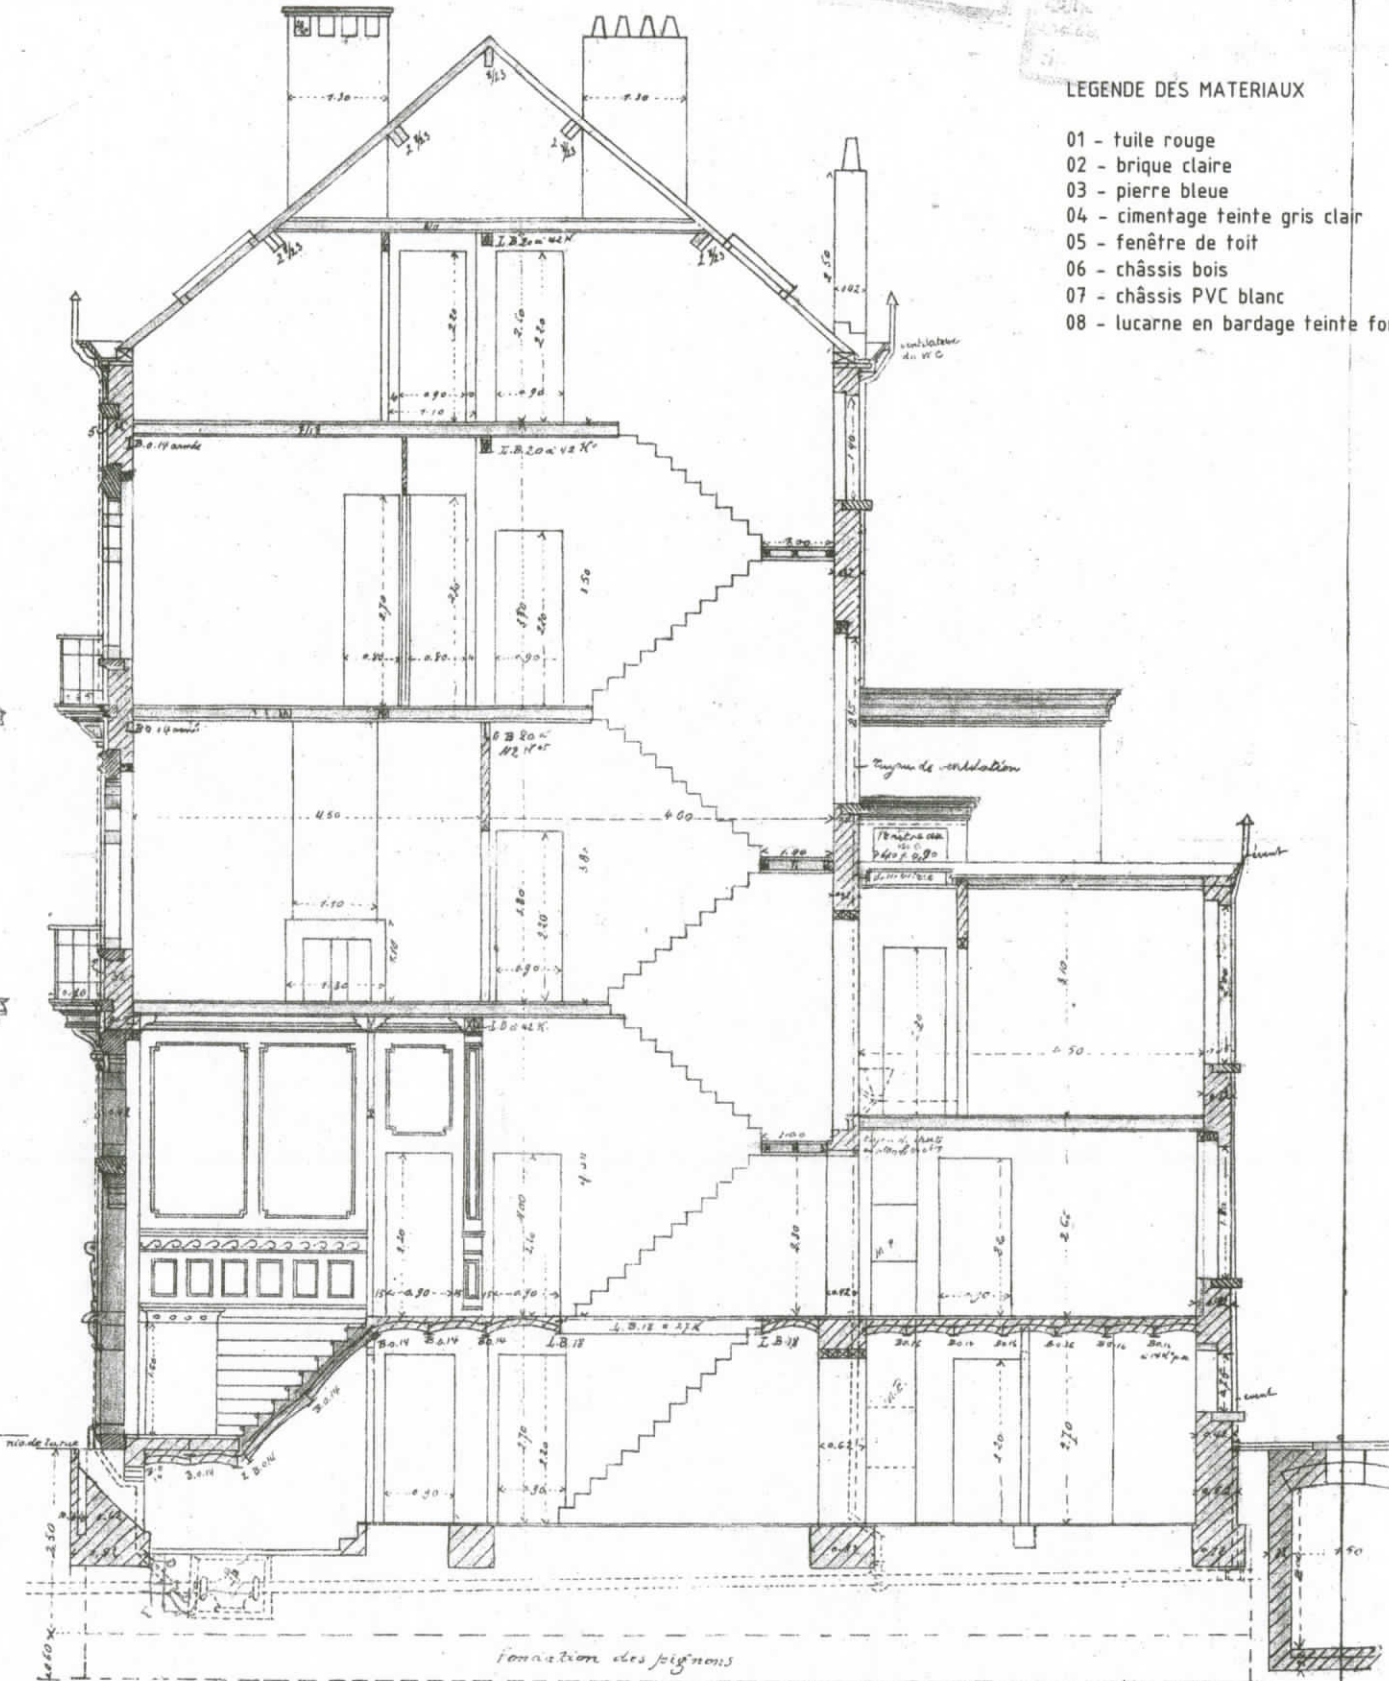

- LEGENDE DES MATERIAUX
- 01 - tuile rouge
  - 02 - brique claire
  - 03 - pierre bleue
  - 04 - cimentage teinte gris clair
  - 05 - fenêtre de toit
  - 06 - châssis bois
  - 07 - châssis PVC blanc
  - 08 - lucarne en bardage teinte foncée

Coupe AA'

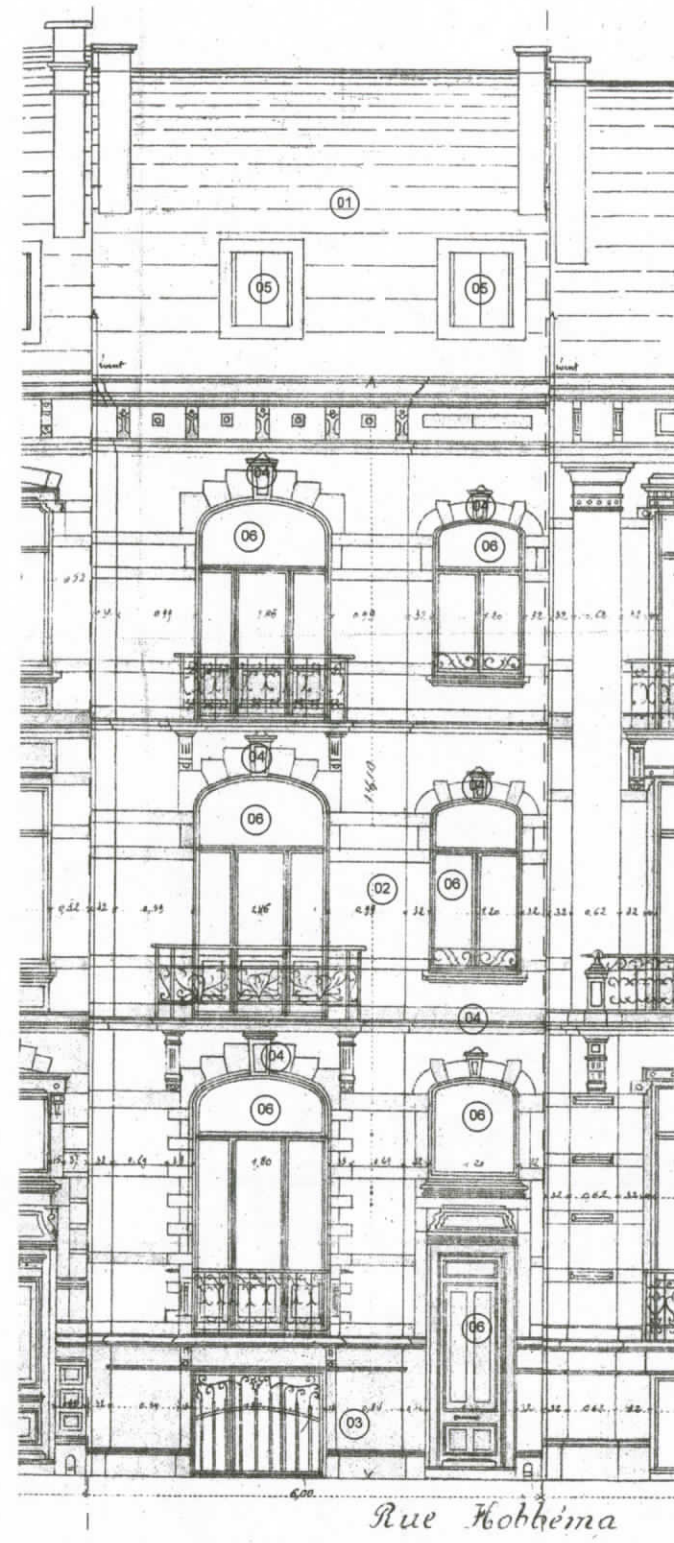

Façade avant  
(inchangée)



Façade arrière

Francoise Vogeleer  
architecte SPRL  
rue Garibaldi 31  
B-1060 Bruxelles  
0498 618 651

MAITRE DE L'OUVRAGE :

Mr. CAIRA  
Avenue des Glycines 64  
1950 Kraainem

ADRESSE CHANTIER :

Rue Hobbema 21  
1000 Bruxelles

PLAN :

SITUATION DE DROIT  
Coupe et façades

DATE :

18/12/2018

ECHELLE :

1 / 100

REMARQUES :

TOUTES LES DIMENSIONS SONT DONNÉES À TITRE INDICATIF. L'ENTREPRENEUR PRENDRA LES DIMENSIONS SUR PLACE POUR UNE BONNE MISE EN OEUVRE. EN CAS DE DISCORDANCE, IL TIENT À L'ENTREPRENEUR DE PRÉVENIR L'ARCHITECTE.


PU.1

INDICE :


A

**SITUATION PROJETEE**


**Plan R-1**  
Appt 1

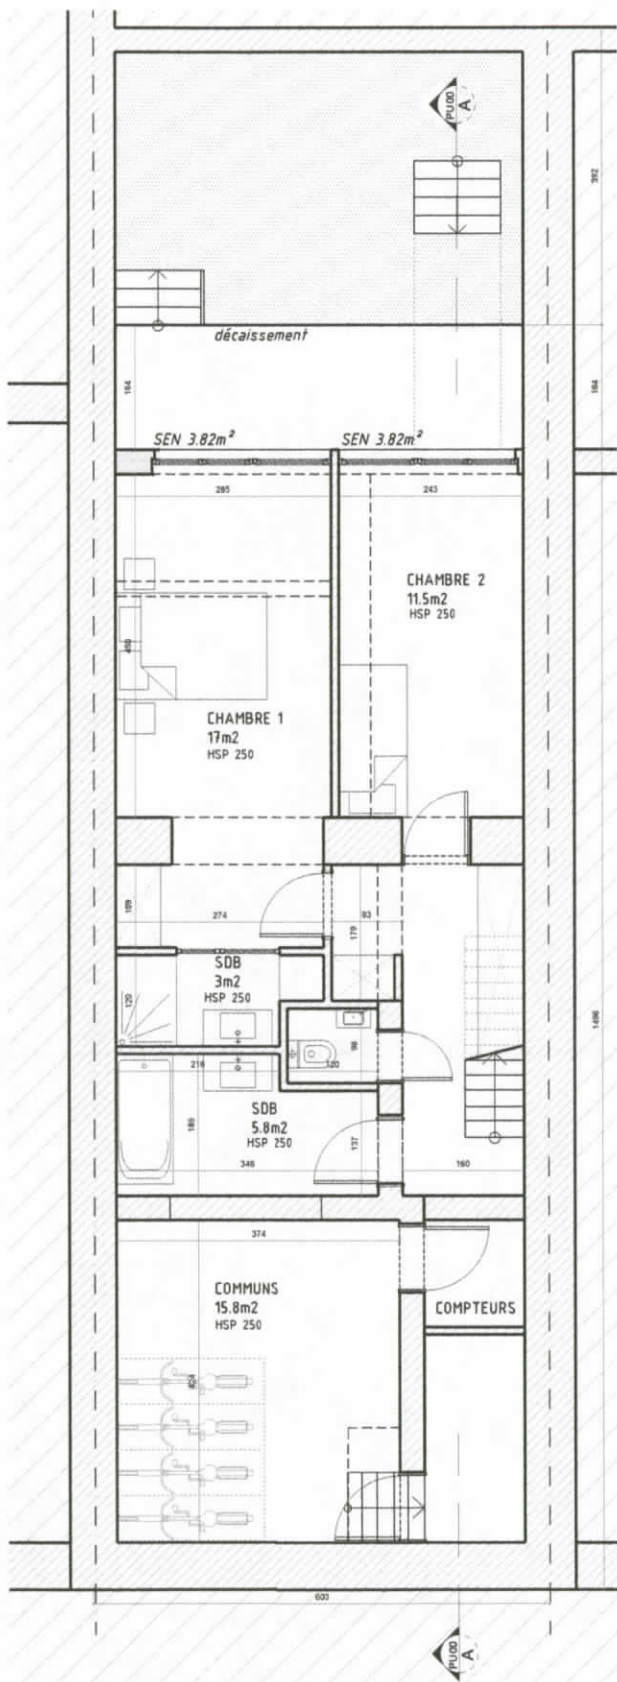


**Plan RDC option 1**  
Appt 1

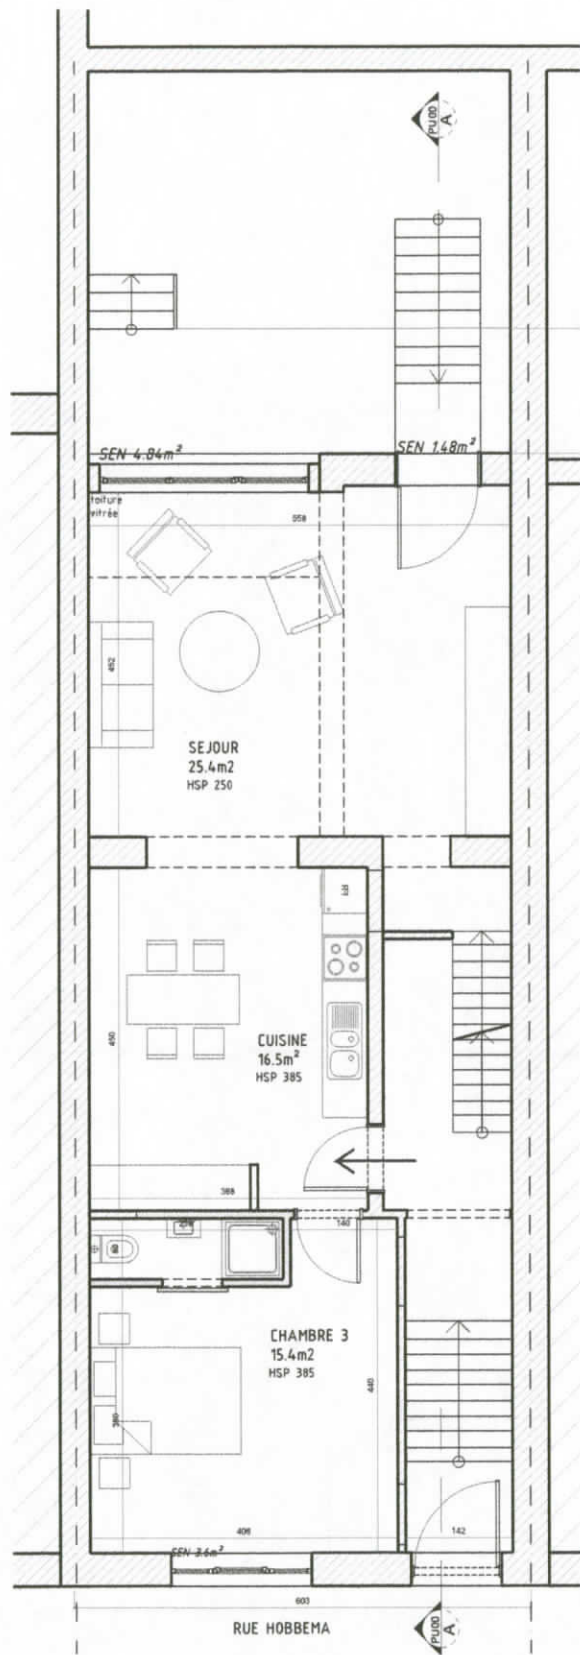


**Plan R+1**  
Appt 2 (régularisation)

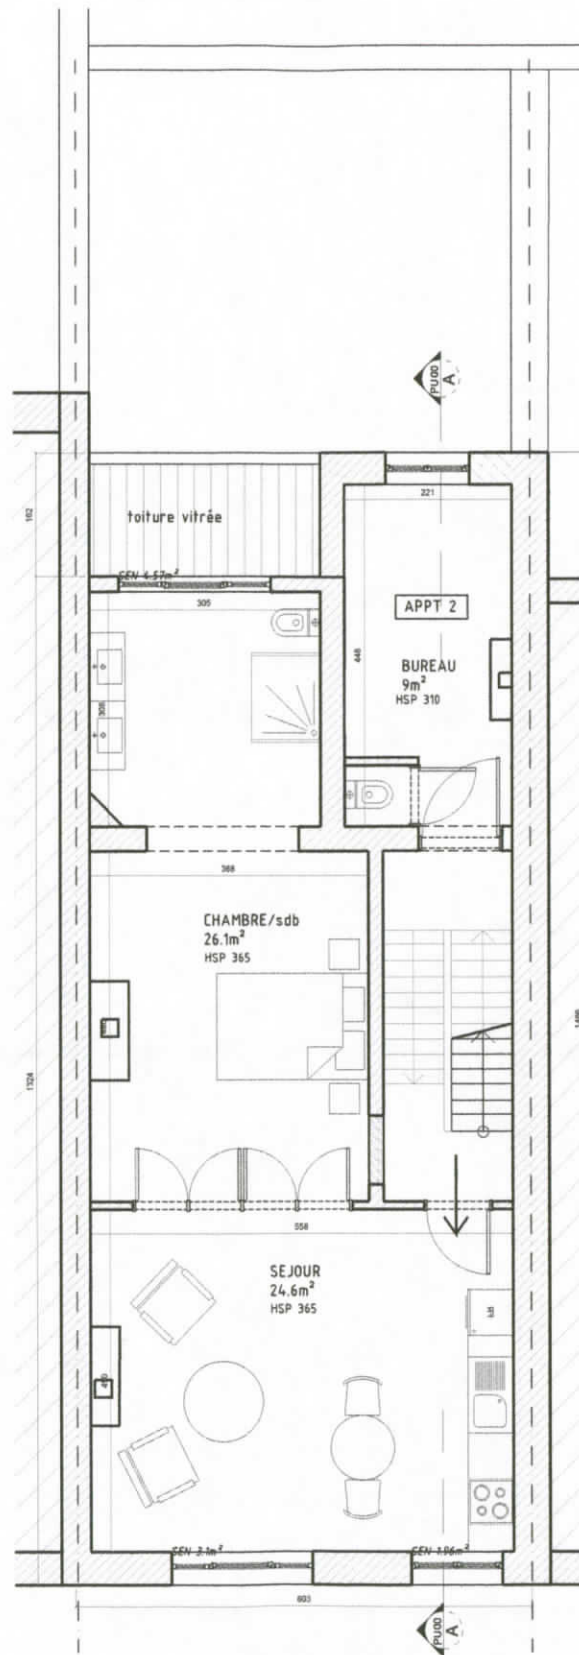

**Plan R+2**  
Appt 3

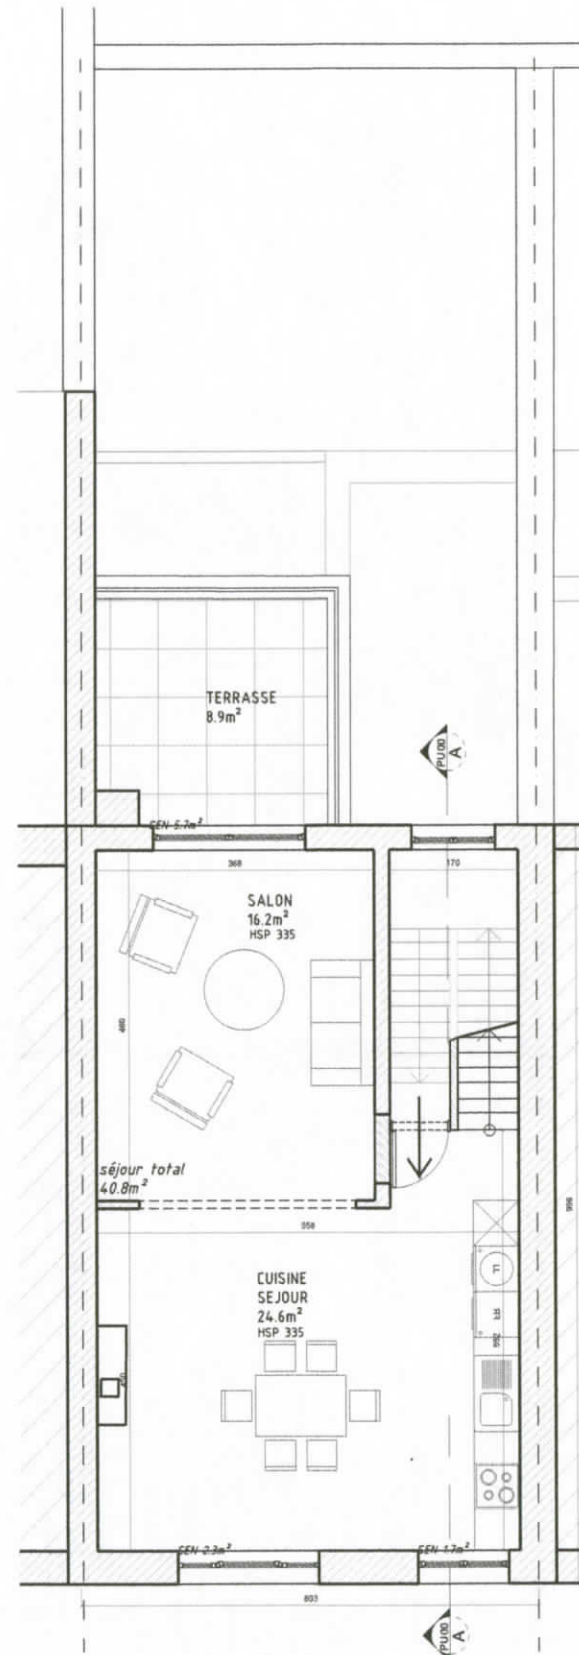

**Plan R+3**  
Appt 3

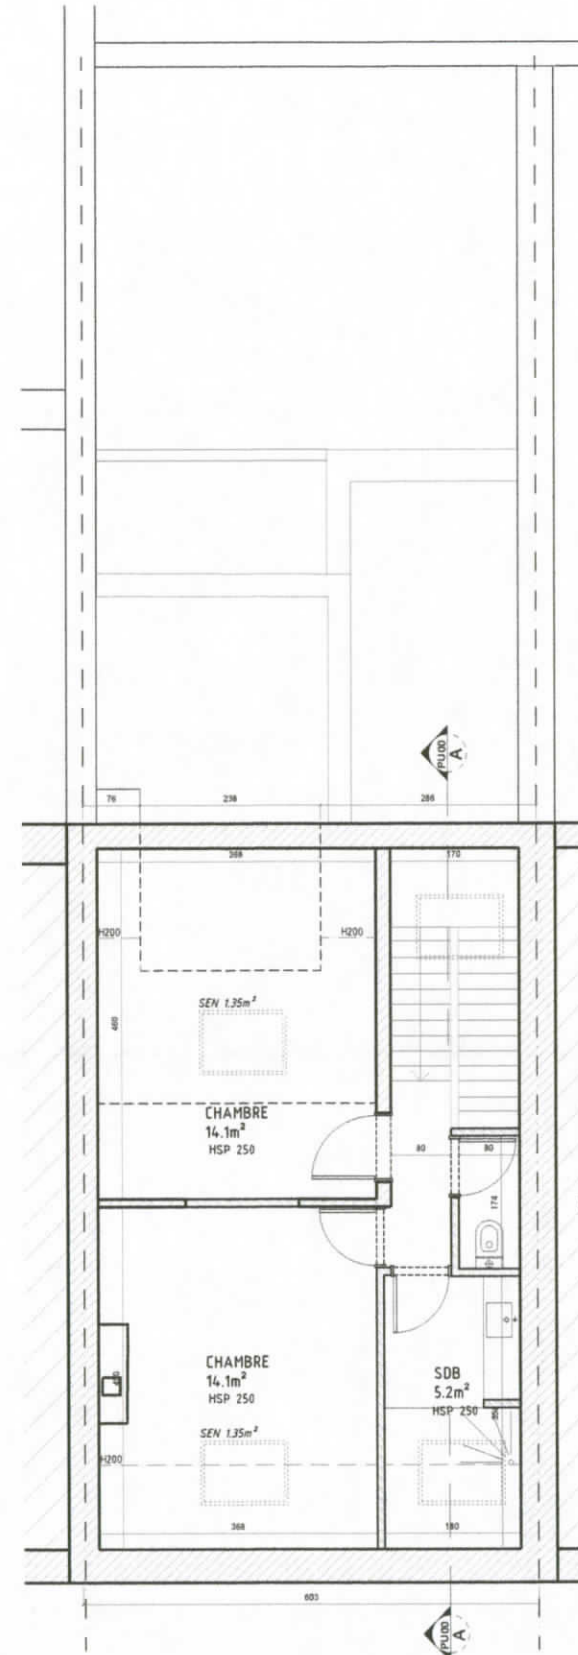

Francoise Vogeeler  
architecte SPRL  
rue Garibaldi 31  
B-1060 Bruxelles  
0498 618 651



**MAITRE DE L'OUVRAGE :**

Mr. CAIRA  
Avenue des Glycines 64  
1950 Kraainem

**ADRESSE CHANTIER :**

Rue Hobbema 21  
1000 Bruxelles

**PLAN :**

**SITUATION PROJETEE**  
**Plans**

**DATE :**

18/12/2018

**ECHELLE :**

1 / 100



**REMARQUES :**


TOUTES LES DIMENSIONS SONT DONNÉES À TITRE INDICATIF. L'ENTREPRENEUR PRENDRA LES DIMENSIONS SUR PLACE POUR UNE BONNE MISE EN OEUVRE. EN CAS DE DISCORDANCE, IL TIENT À L'ENTREPRENEUR DE PRÉVENIR L'ARCHITECTE.

**PU.1**

**INDICE :**



**A**

SITUATION PROJETEE

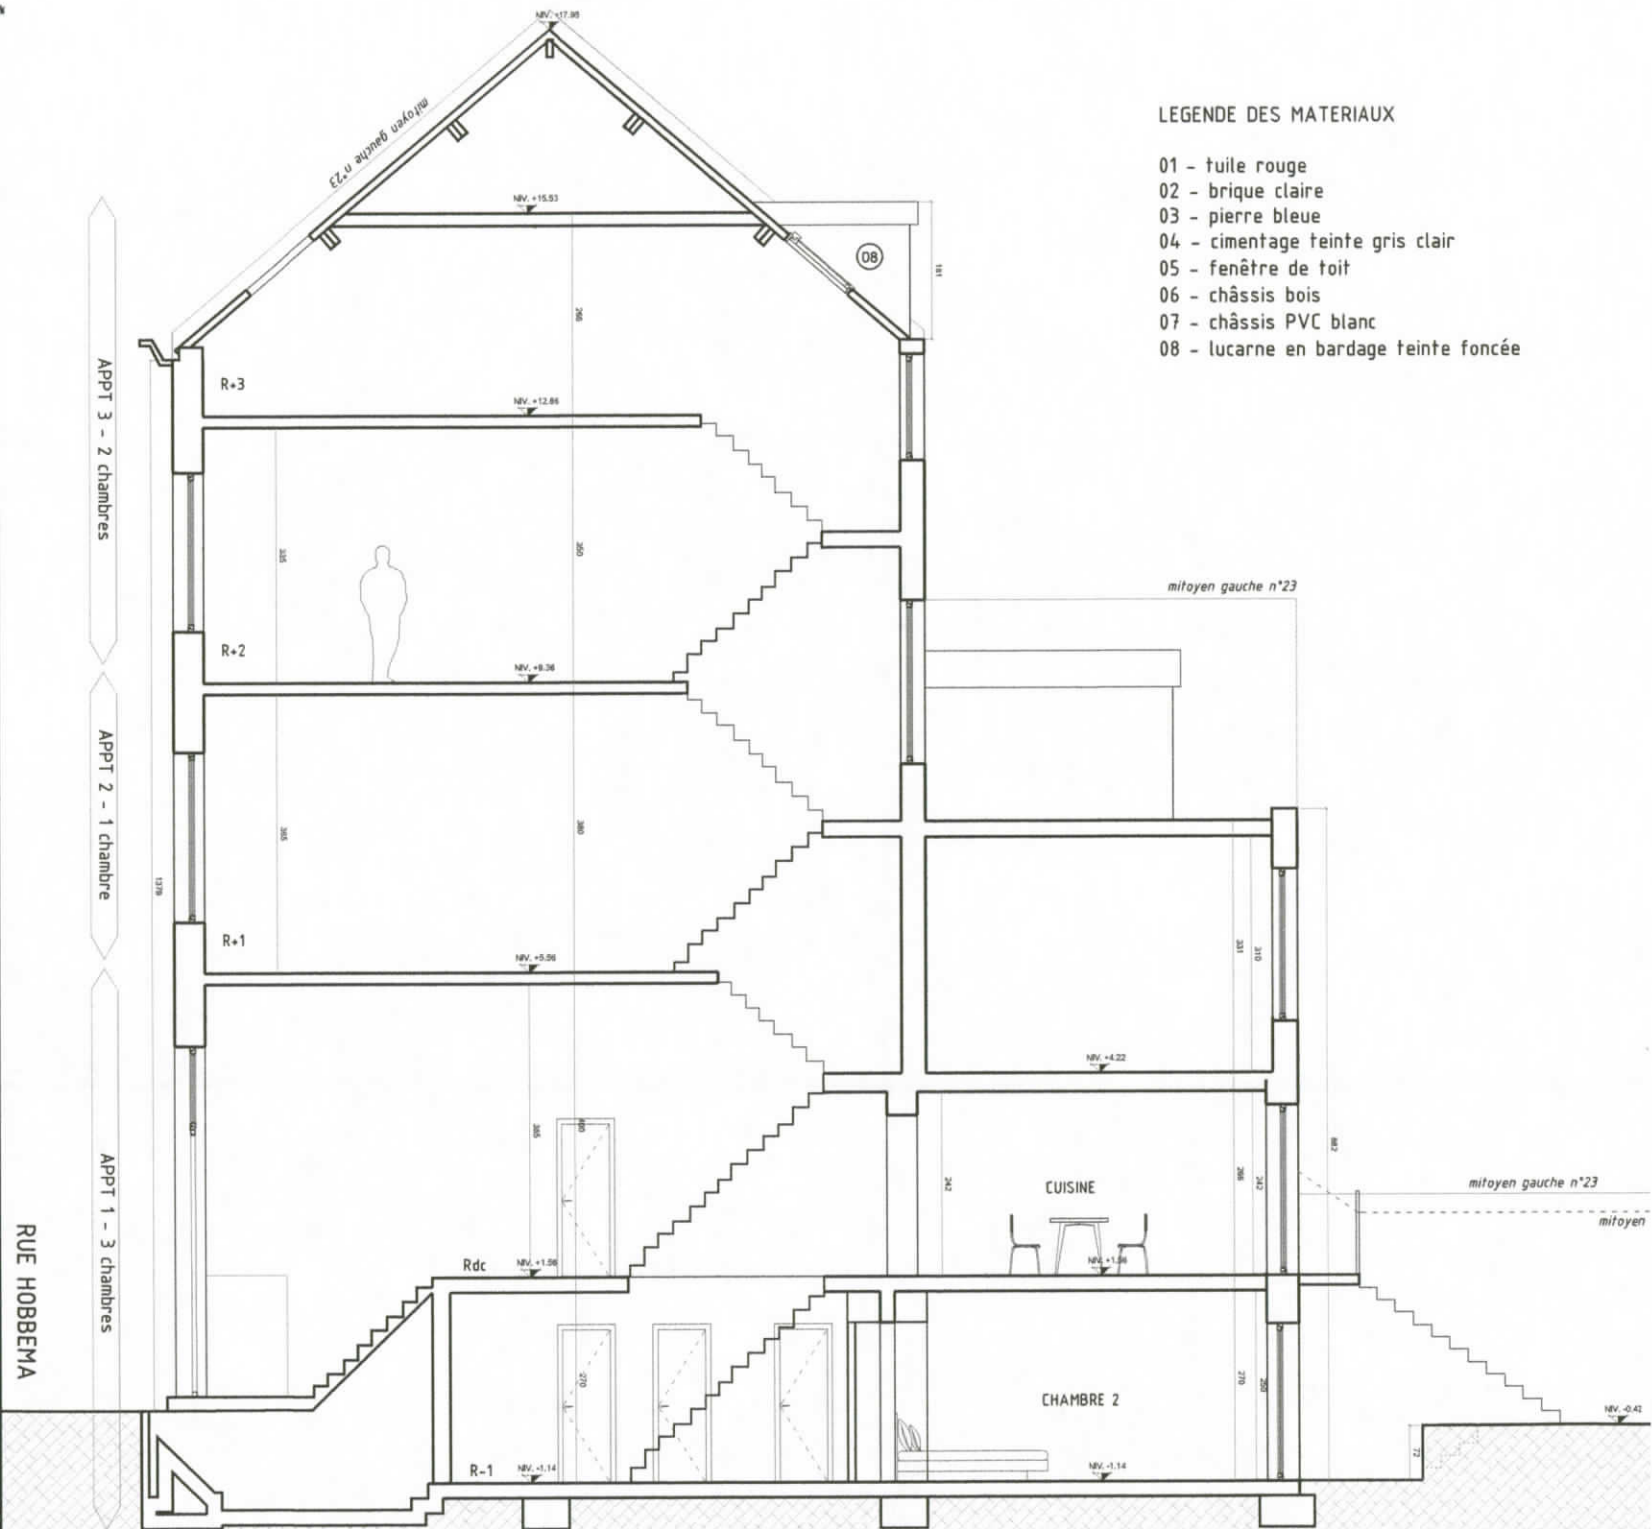

LEGENDE DES MATERIAUX

- 01 - tuile rouge
- 02 - brique claire
- 03 - pierre bleue
- 04 - cimentage teinte gris clair
- 05 - fenêtre de toit
- 06 - châssis bois
- 07 - châssis PVC blanc
- 08 - lucarne en bardage teinte foncée

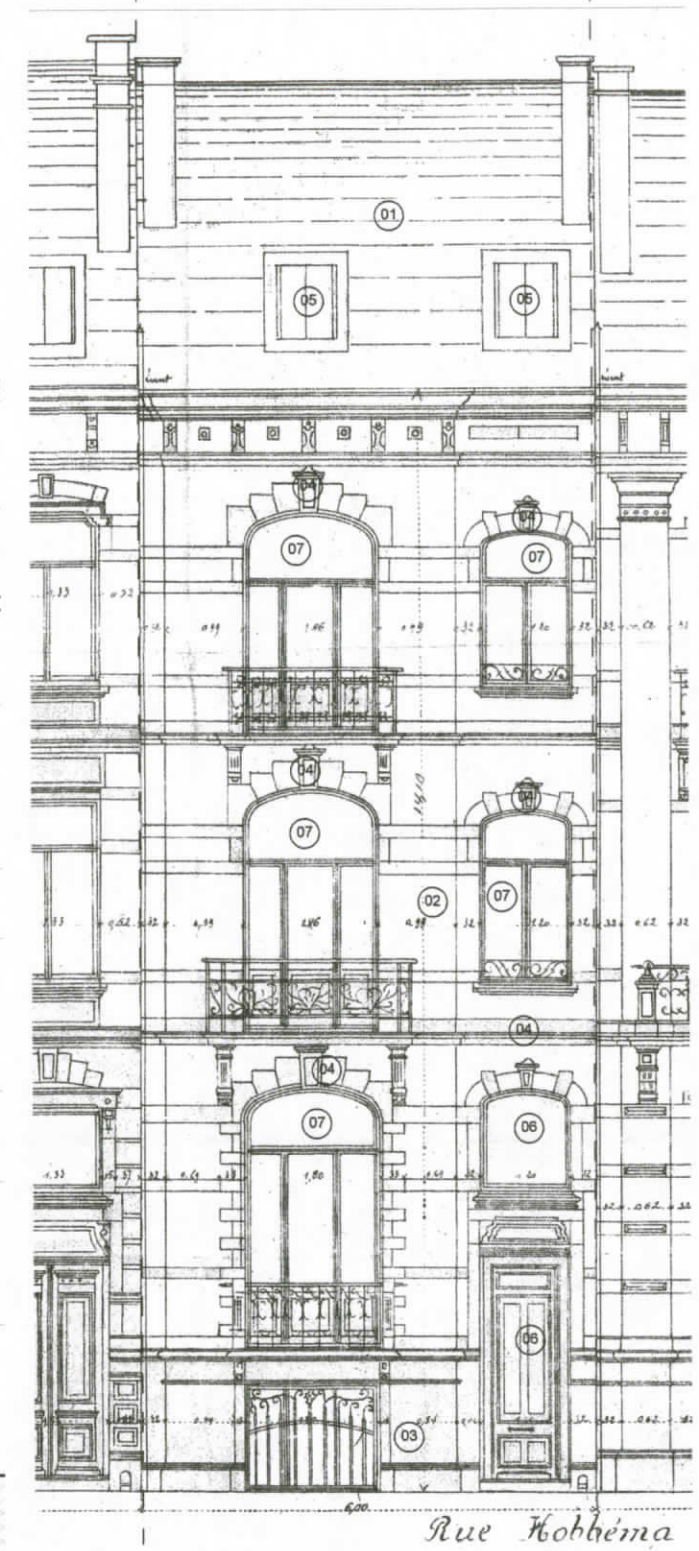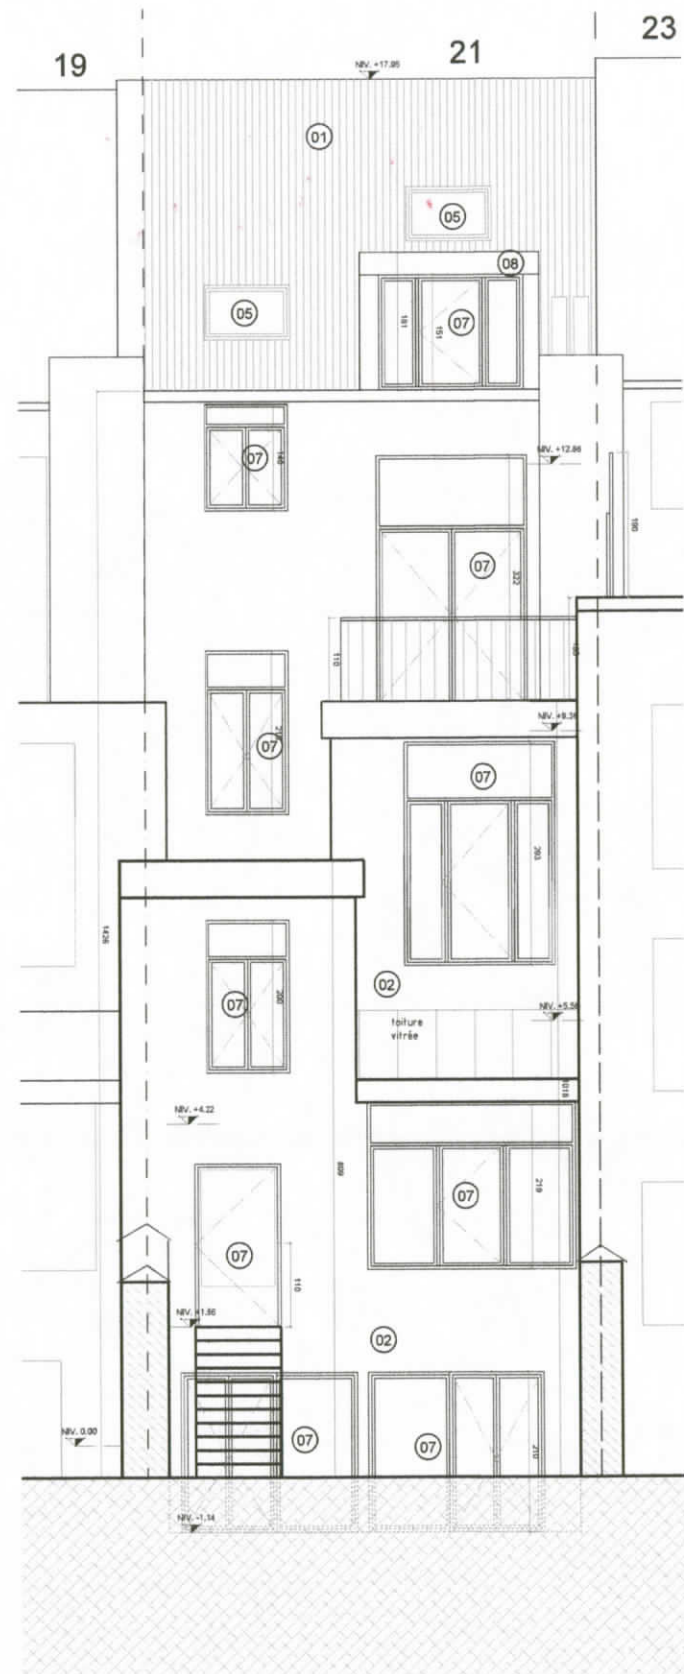

Coupe AA'

Façade arrière

Façade avant

Francoise Vogeeler  
architecte SPRL  
rue Garibaldi 31  
B-1060 Bruxelles  
0498 618 651

**MAITRE DE L'OUVRAGE :**  
Mr. CAIRA  
Avenue des Glycines 64  
1950 Kraainem

**ADRESSE CHANTIER :**  
Rue Hobbema 21  
1000 Bruxelles

**PLAN :**  
SITUATION PROJETEE  
Coupe et façades

**DATE :**  
18/12/2018

**ECHELLE :**  
1 / 100

**REMARQUES :**  
TOUTES LES DIMENSIONS SONT DONNÉES À TITRE INDICATIF. L'ENTREPRENEUR PRENDRA LES DIMENSIONS SUR PLACE POUR UNE BONNE MISE EN OEUVRE. EN CAS DE DISCORDANCE, IL TIENT À L'ENTREPRENEUR DE PRÉVENIR L'ARCHITECTE.

**PU.1**

**INDICE :**  
A