M578/19

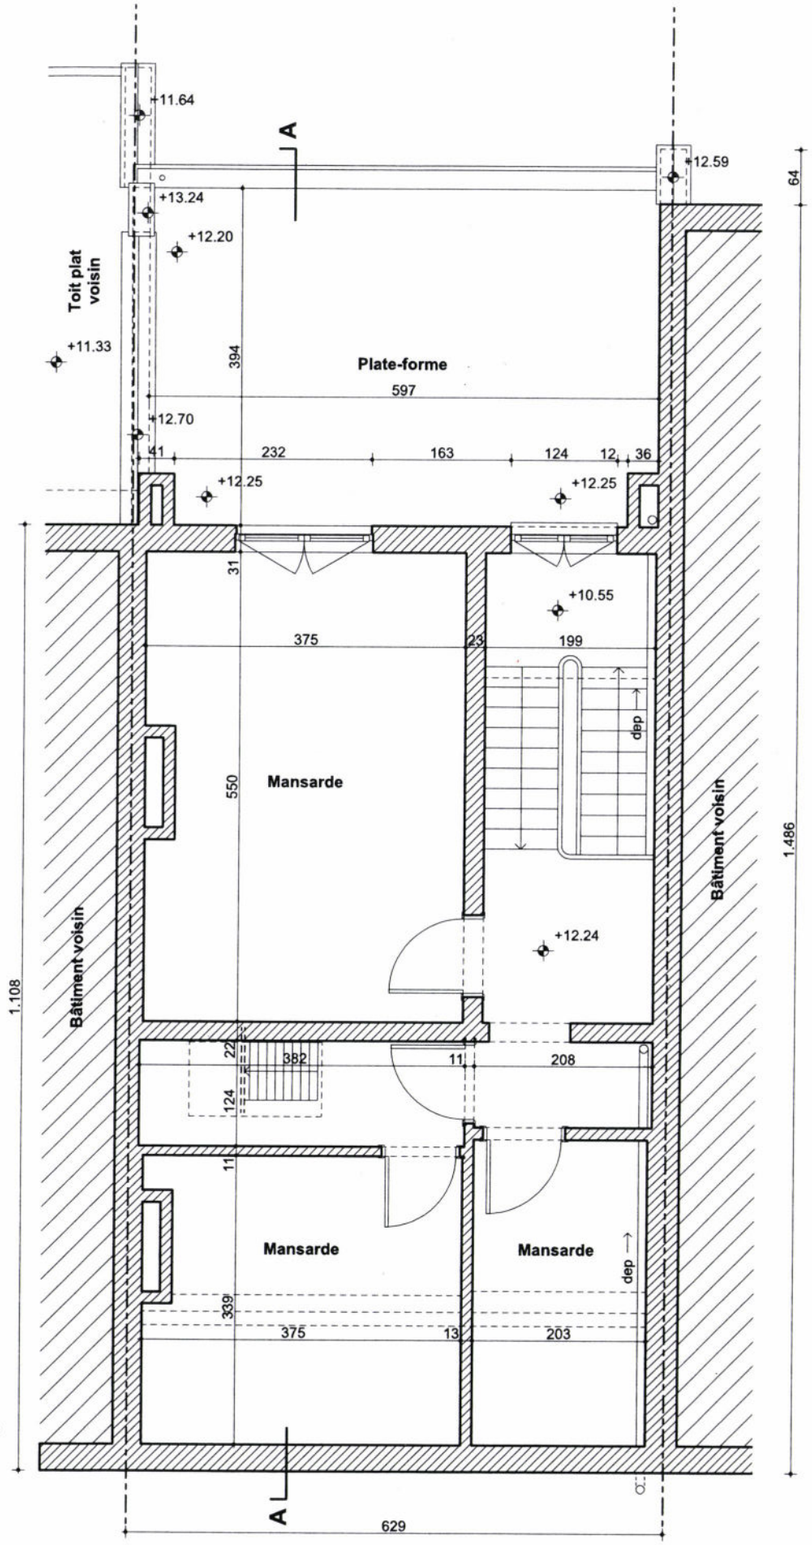

Plan du 3ème étage
Situation existante de droit

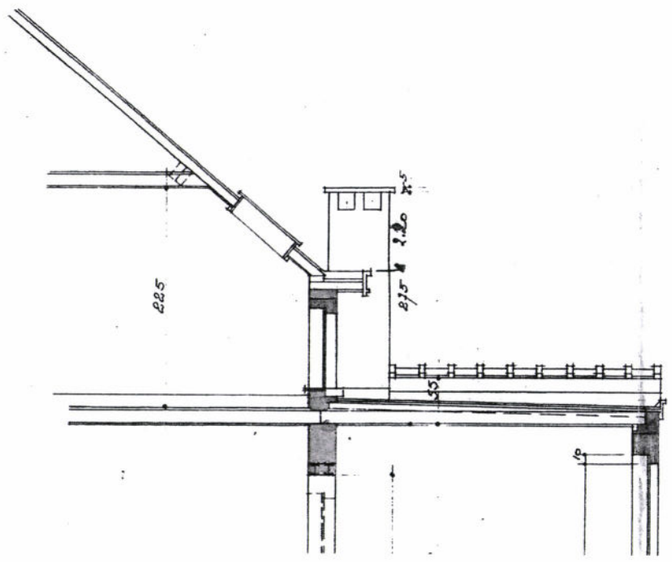

Coupe AA
Situation existante de droit

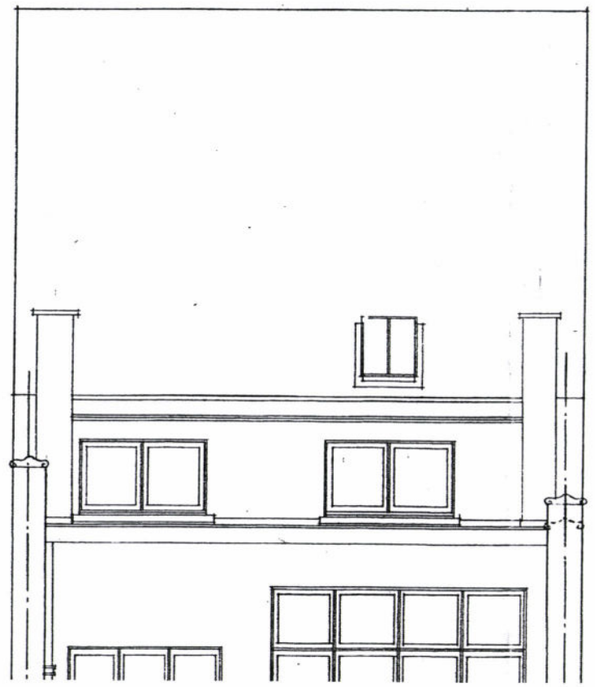

Façade arrière
Situation existante de droit

Van Eetvelde architectes sprl Vieille rue du moulin, 85b 1180 Bruxelles 02/374 32 72 Fax 02/ 374 27 07

van eetvelde ARCHITECTES

DE TERSCHUEREN
25, Rue Marie-Thérèse - 1000 Bruxelles

Date: 05/08/19
Echelle: 1 - 50

Situation existante de droit
COMPLEMENT DE DOSSIER

DT 1104 | R3

Toutes les cotes et les dimensions sont données à titre indicatif et devront être vérifiées sur place par les entrepreneurs