



1
I1127/2019

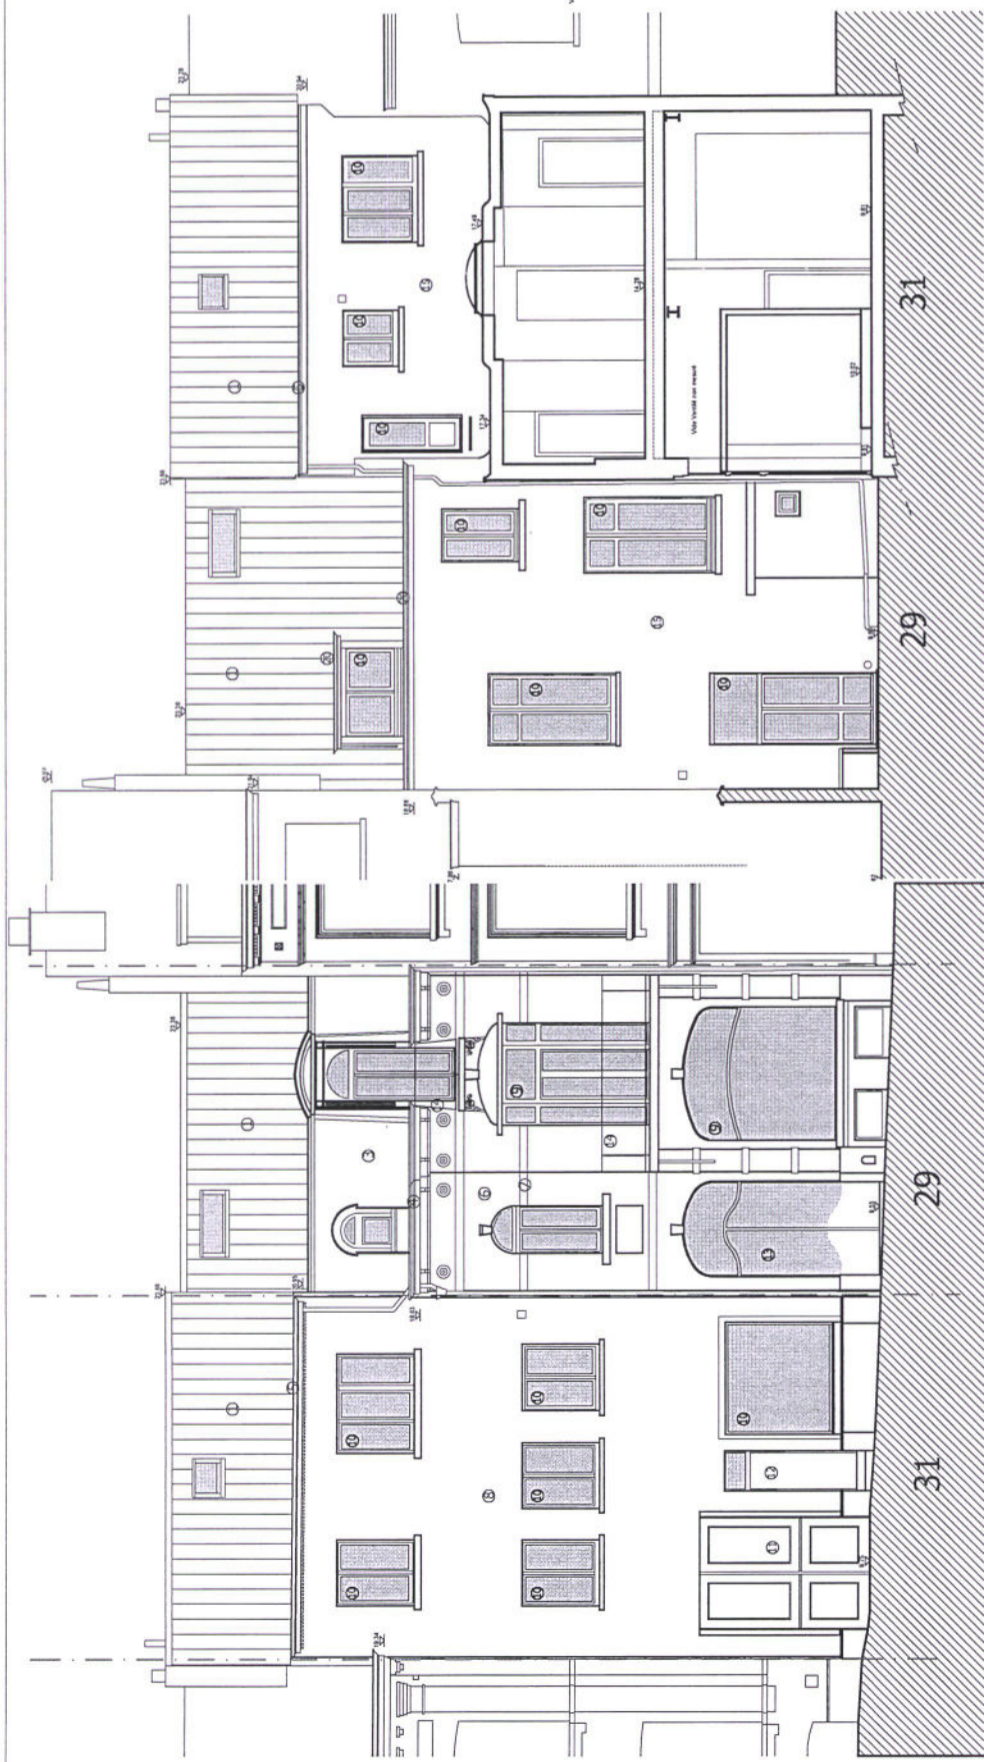


FACADES AVANT


FACADES ARRIERE COUPE 1

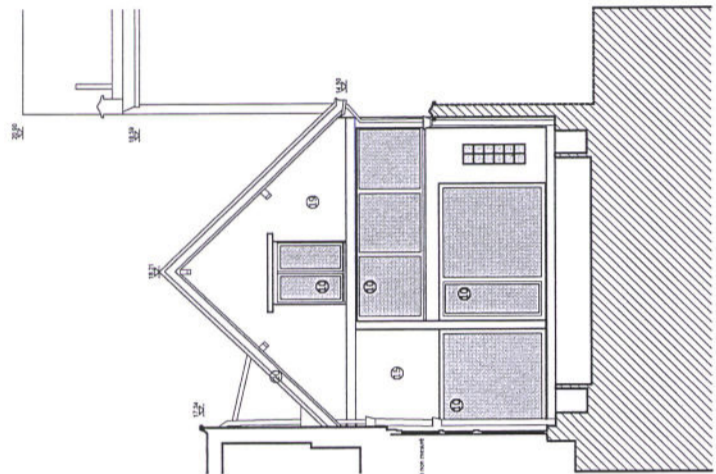

FACADE ATELIER B

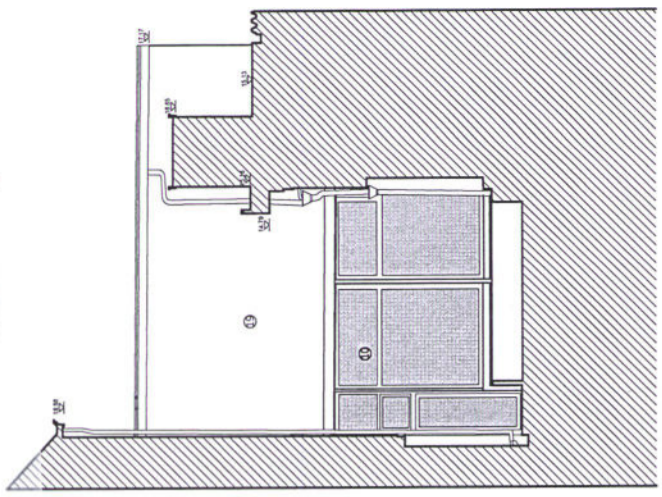

FACADE ATELIER A

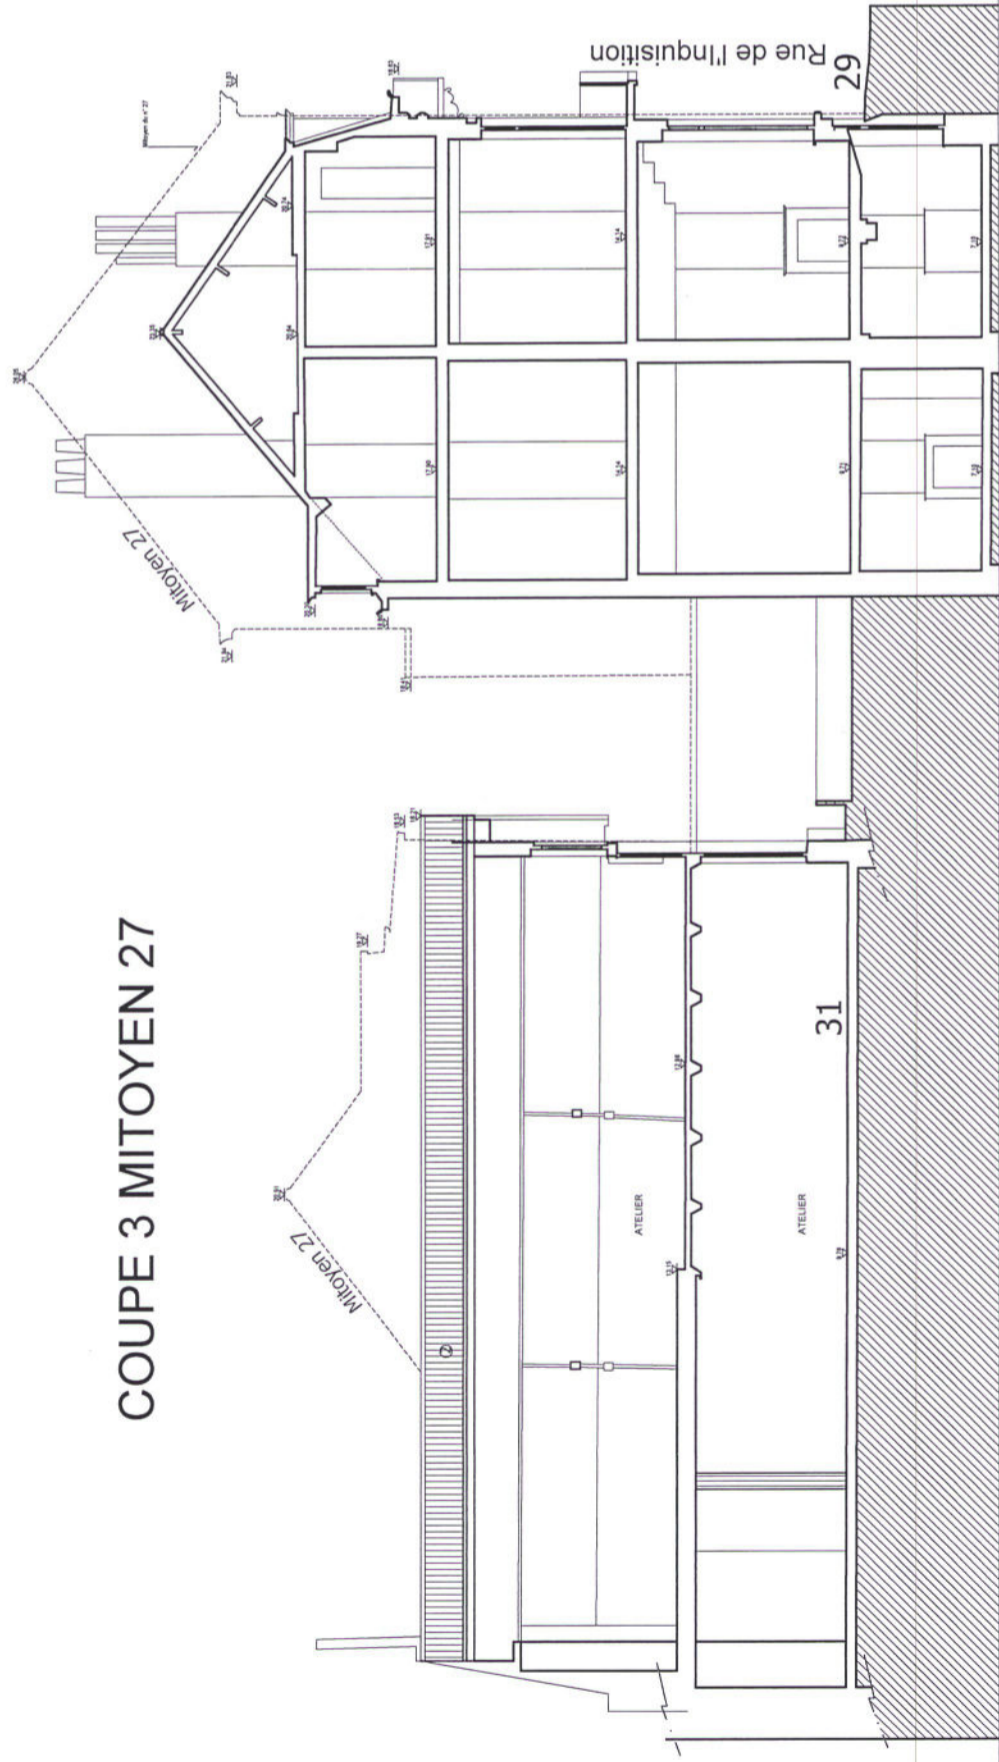

COUPE 3 MITOYEN 27

Matériaux des façades	
1	Tuiles terre cuite existantes
2	Plaques ondulées grises
3	Ardoises naturelles
4	Corniche bois grise
5	Corniche bois blanche
6	Briques jaunes
7	Bandeaux pierre bleue
8	Enduit peint orange
9	Chassis PVC Gris
10	Chassis PVC Blanc
11	Menuiseries bois peint blanc/orange
12	Porte entrée PVC Blanc
13	Porte entrée ferronnerie peinte en noir
14	Ferronnerie peinte en noir
15	Enduit peint blanc
16	Menuiserie bois verni
17	Panneaux type trespa blanc
18	DEP PVC
19	Briques peintes en blanc
20	Corniche bois peint orange
21	xxxxxx
22	Menuiserie Bois peinte blanc
23	Enduit peint gris
24	Bardage bois
25	Briques terre cuite
26	

SITUATION EXISTANTE

Map architecture sprl
Place des Barricades, 1 - 1000 Bruxelles
T. +32 (0)2 675 41 01



Demande de Permis d'Urbanisme Document de synthèse


RENOVATION D'UNE MAISON UNIFAMILIALE ET D'UN IMMEUBLE MIXTE

Maitre de l'Ouvrage
Madame A. Peereboom
rue Juliette Wytsman 40 - 1050 Ixelles


1/6

BRUXELLES


Situation du Projet
Rue de l'Inquisition 29-31
section F n° 35C9 et 35D9

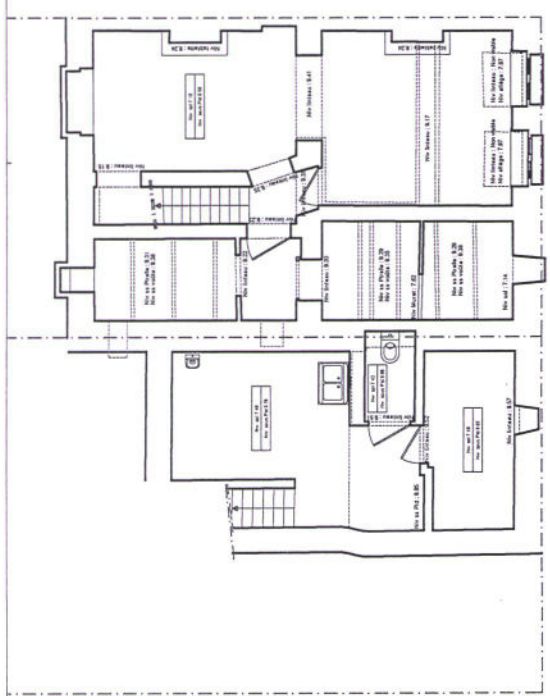



SOUS-SOL

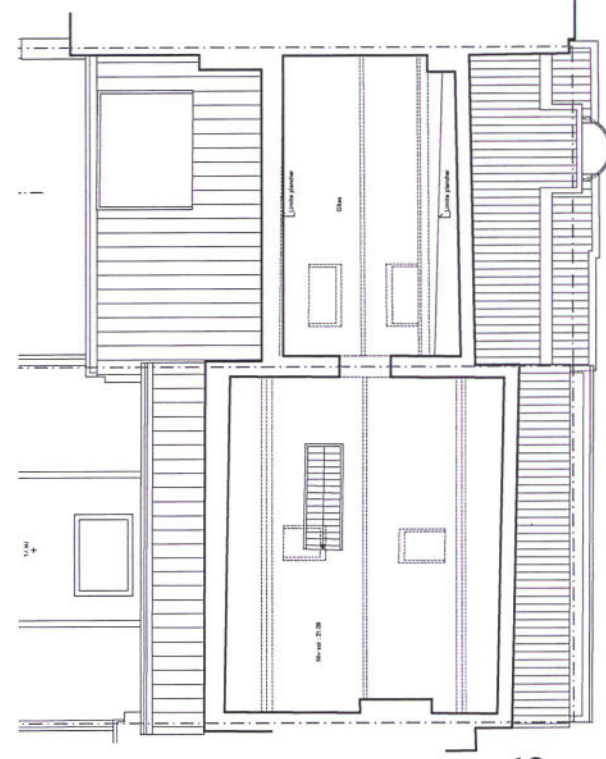


COMBLES

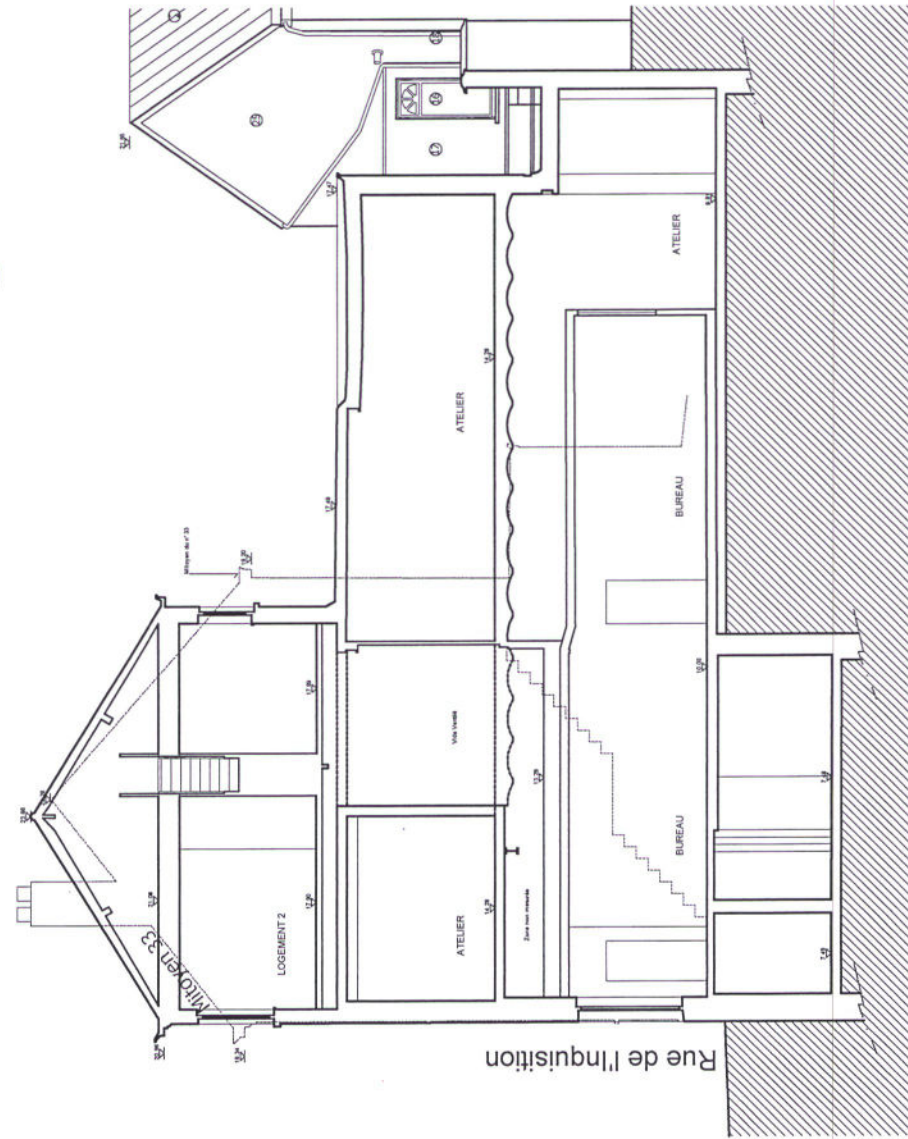

DEUXIEME

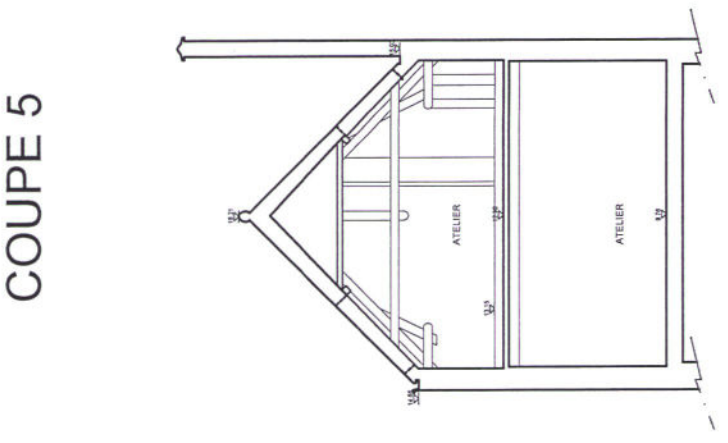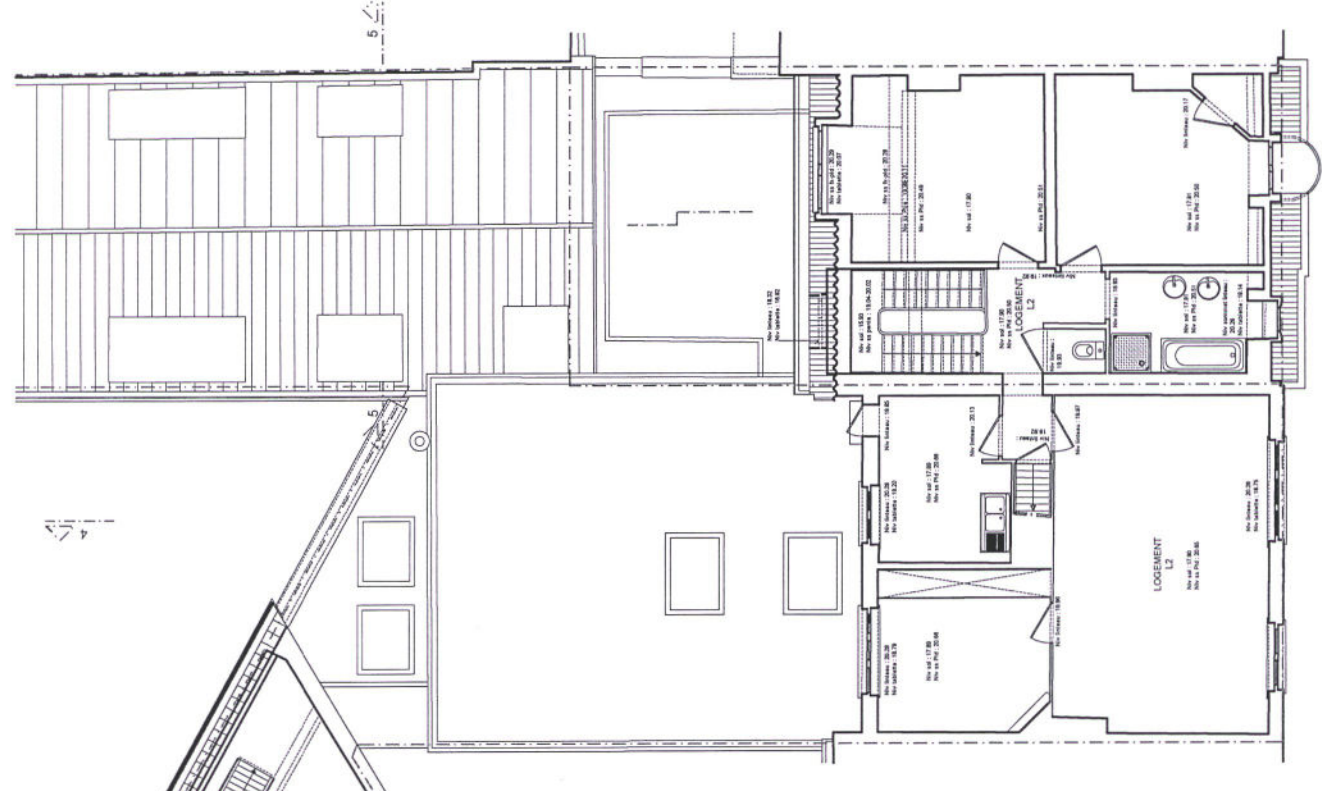

COUPE 5

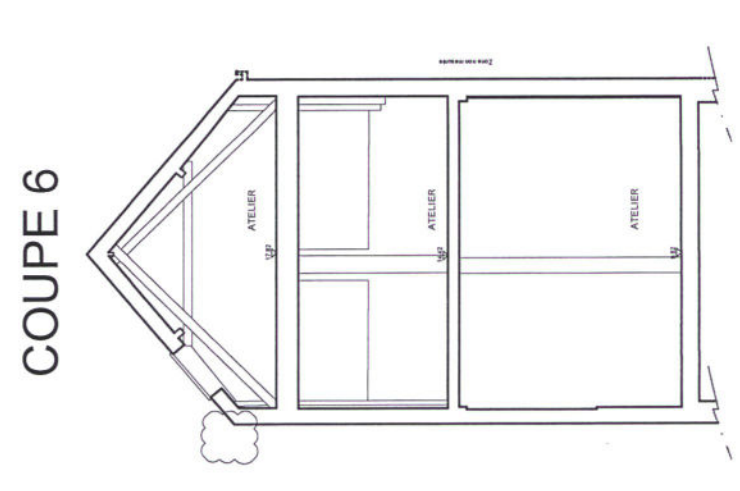

COUPE 6

SITUATION EXISTANTE

Map architecture sprl
Place des Barricades, 1 - 1000 Bruxelles
T. +32 (0)2 675 41 01



Demande de Permis d'Urbanisme Document de synthèse
RENOVATION D'UNE MAISON UNIFAMILIALE ET D'UN IMMEUBLE MIXTE

Maître de l'Ouvrage
Madame A. Peereboom
rue Juliette Wytsman 40 - 1050 Ixelles

BRUXELLES

2/6

Situation du Projet
Rue de l'Inquisition 29-31
section F n° 35C9 et 35D9


AP

COUPE 4 MITOYEN 33

Rue de l'Inquisition

REZ-DE-CHAUSSEE

PREMIER

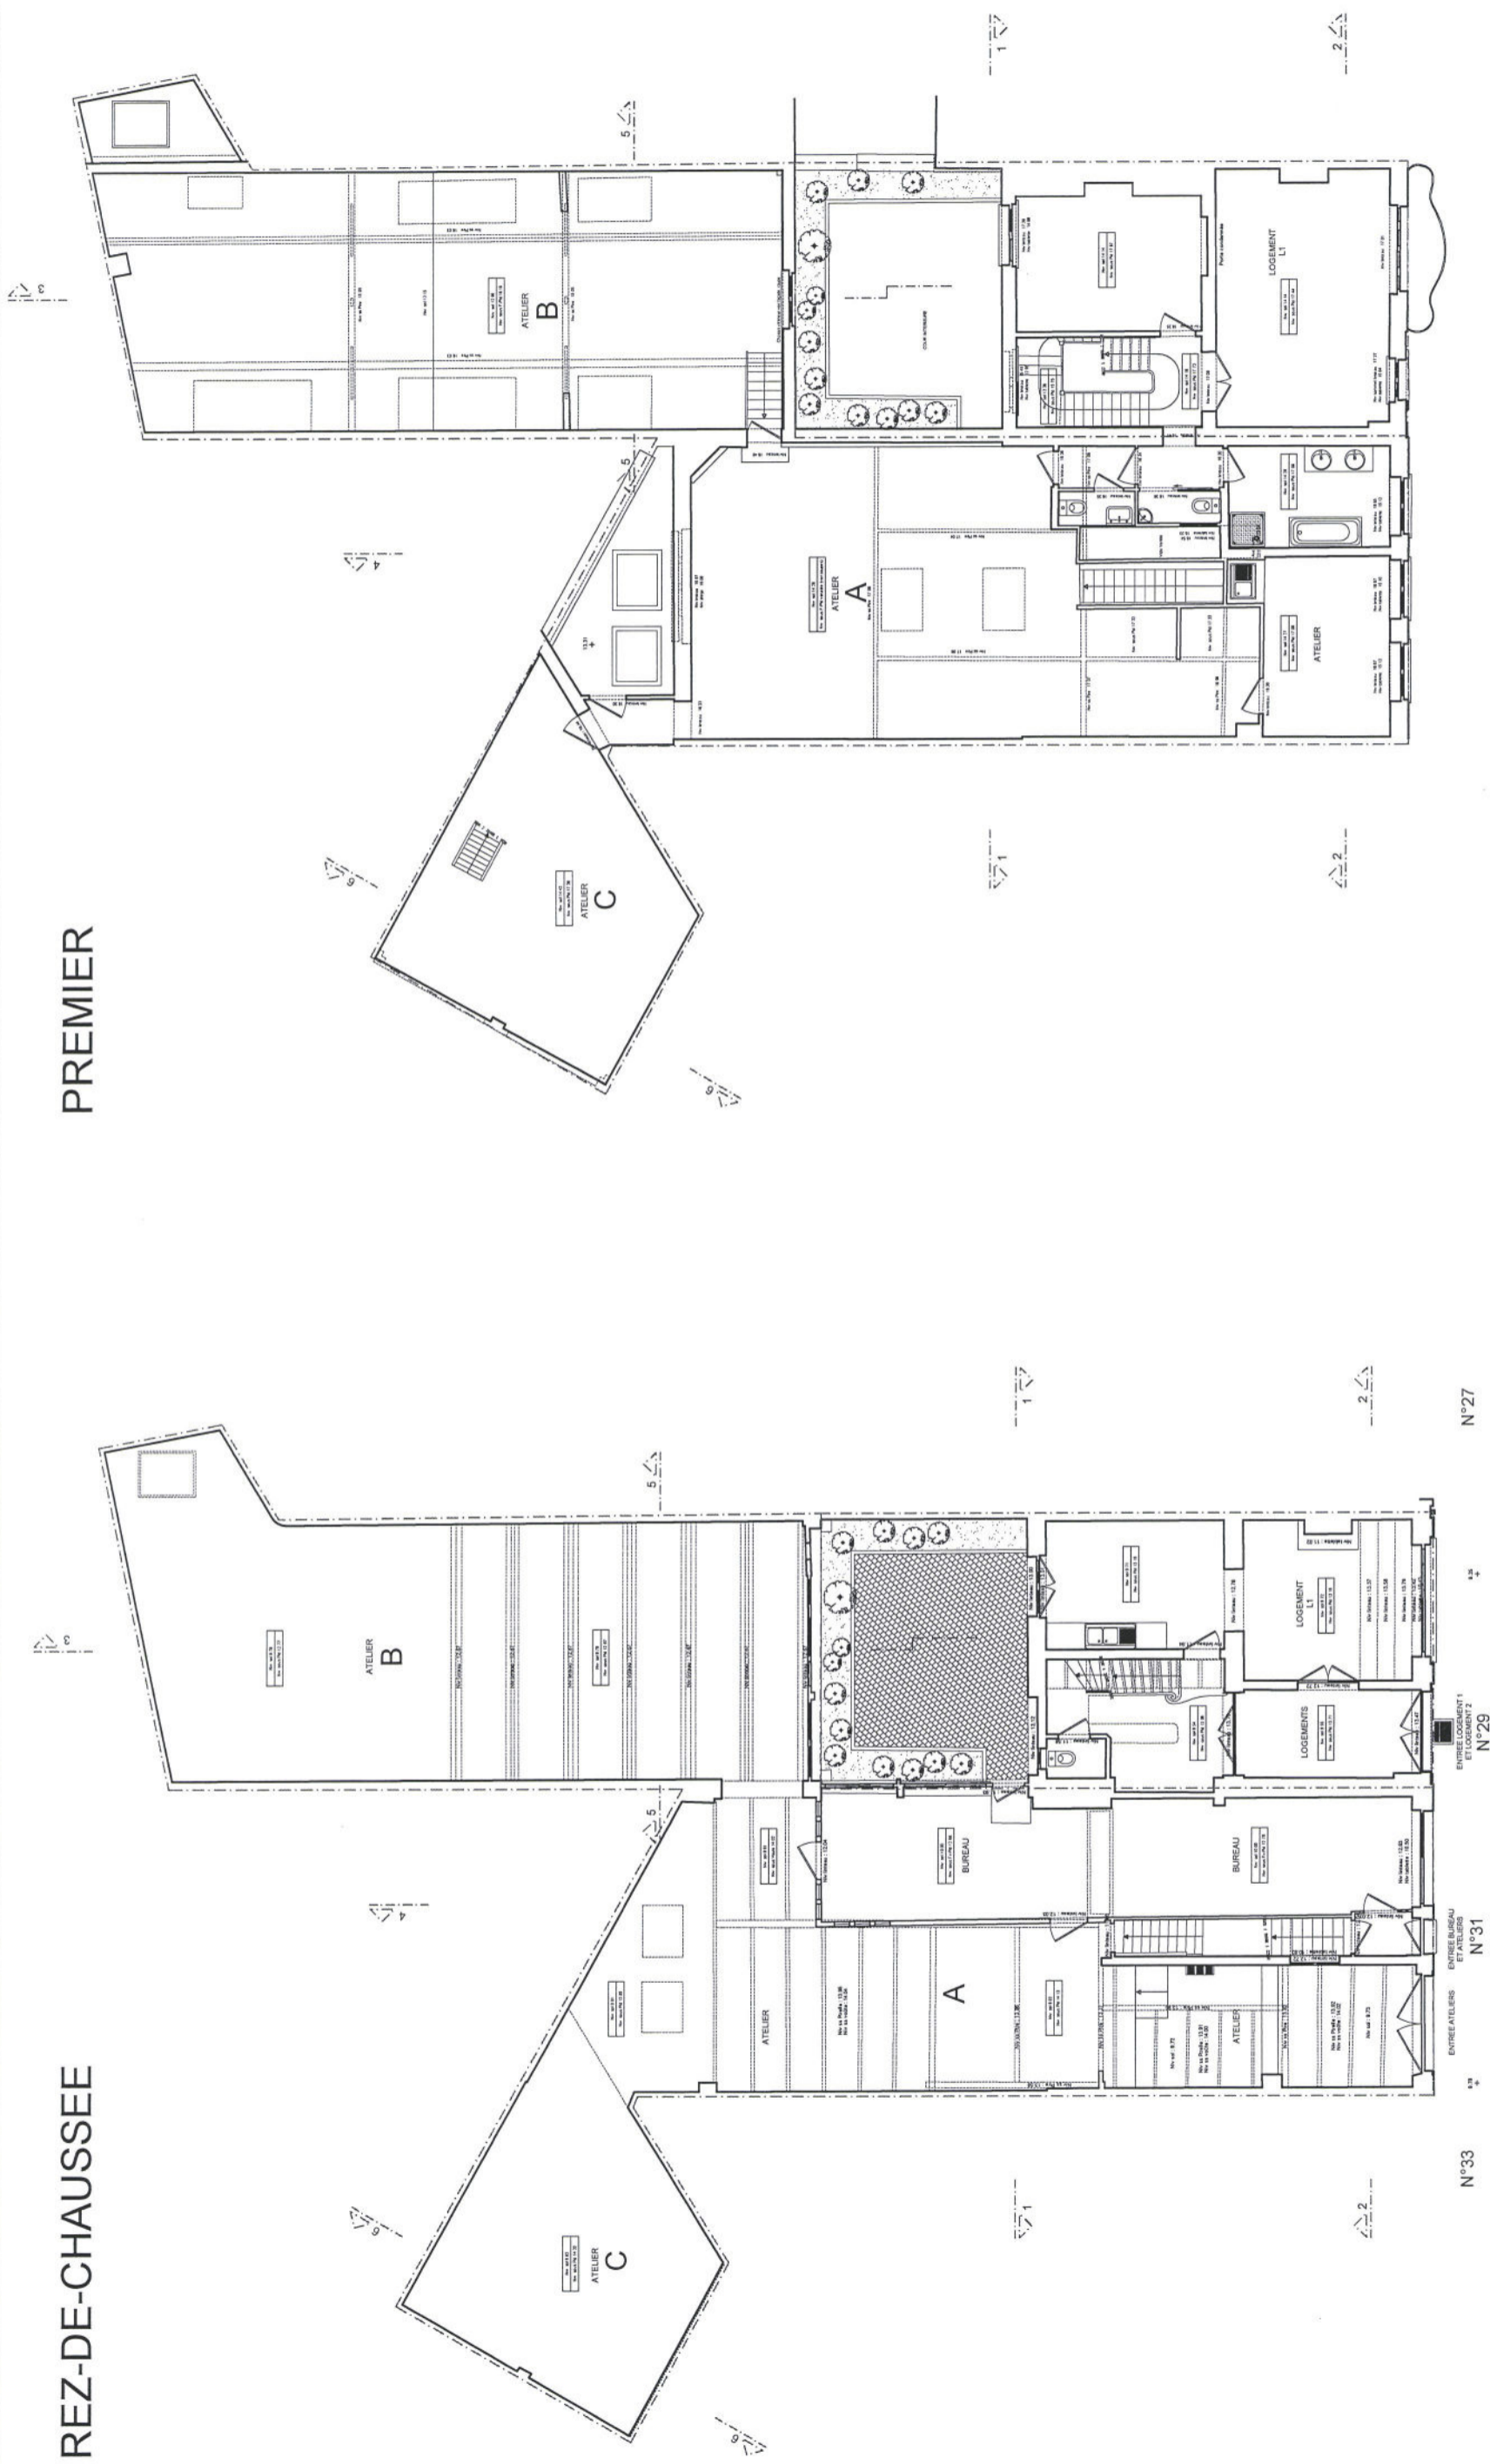

SITUATION EXISTANTE

Map architecture sprl
 Place des Barricades, 1 - 1000 Bruxelles
 T. +32 (0)2 675 41 01



Demande de Permis d'Urbanisme Document de synthèse
 RENOVATION D'UNE MAISON UNIFAMILIALE ET D'UN IMMEUBLE MIXTE


Maitre de l'Ouvrage
 Madame A. Peereboom
 rue Juliette Wytsman 40 - 1050 Ixelles

3/6


BRUXELLES

Situation du Projet
 Rue de l'Inquisition 25-31
 section F n° 35C9 et 35D9


SP

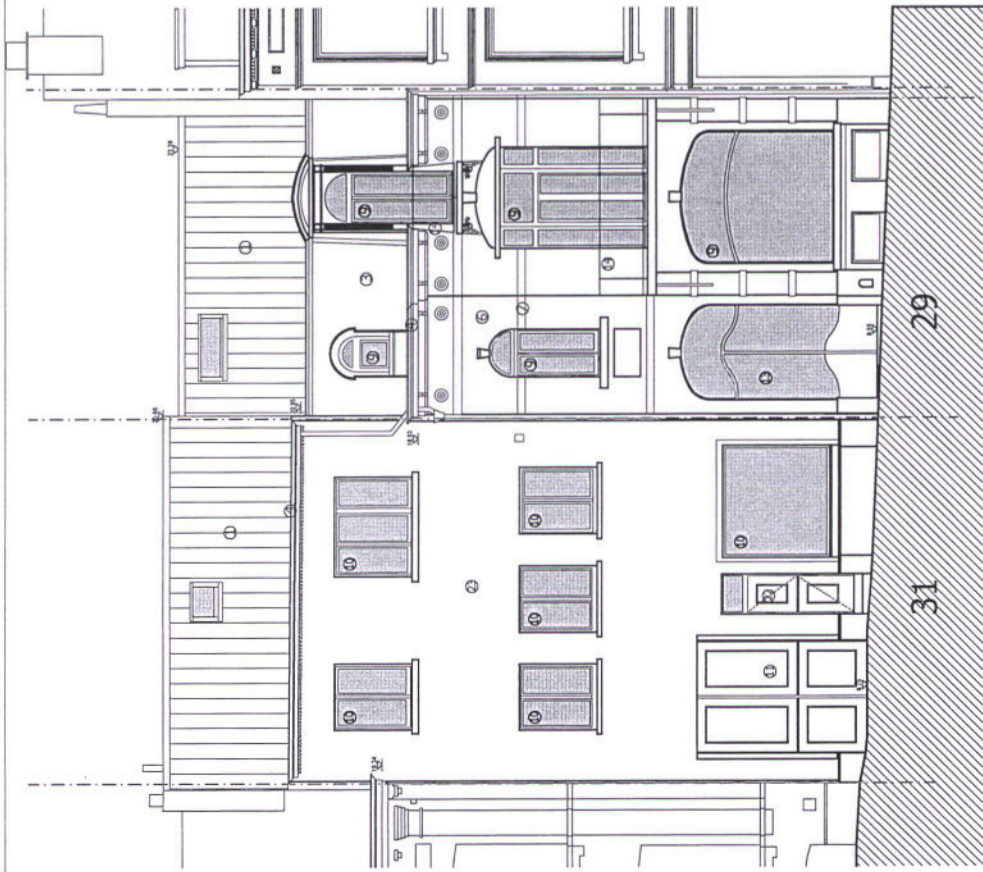


FACADES AVANT

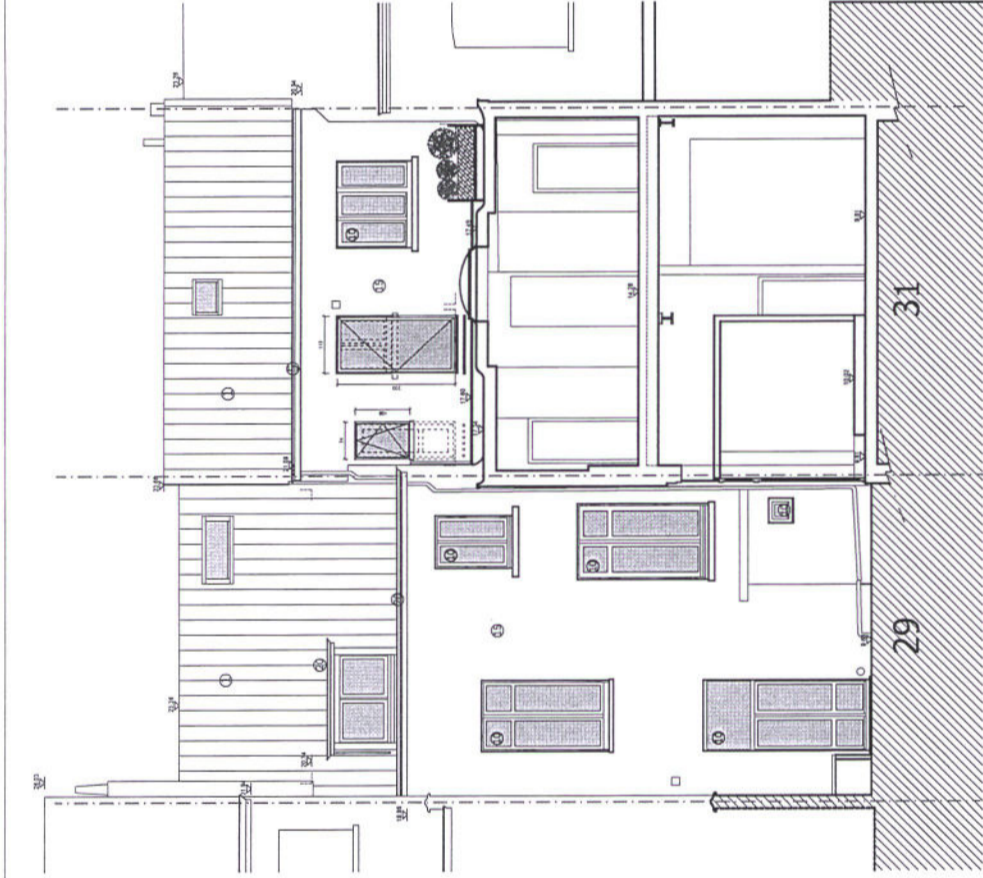

FACADES ARRIERE COUPE 1

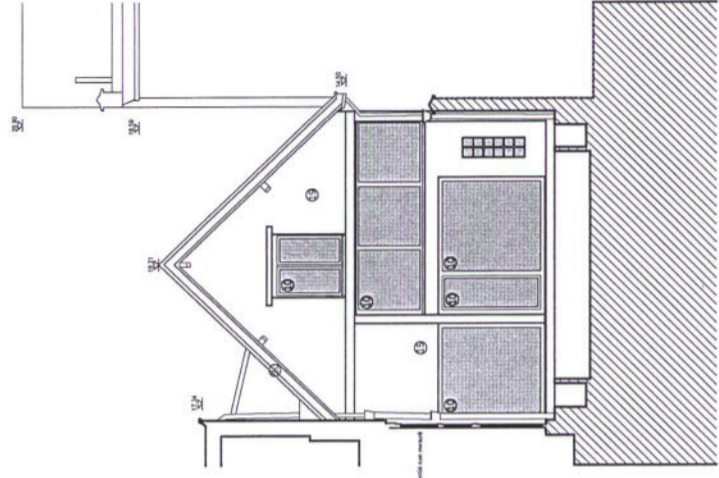


FACADE ATELIER B

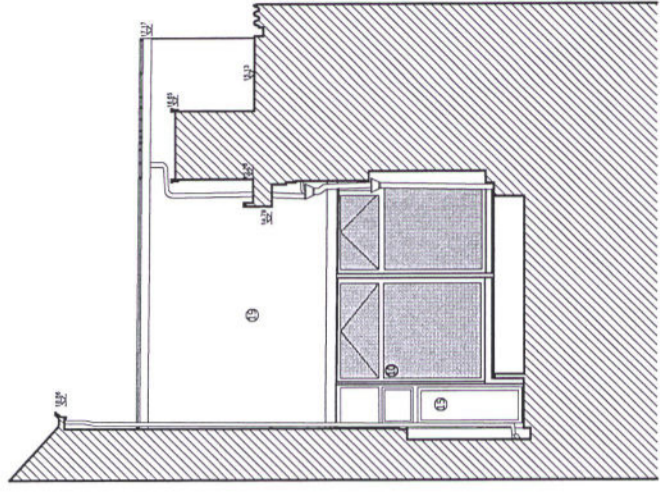

FACADE ATELIER A

COUPE 3 MITOYEN 27

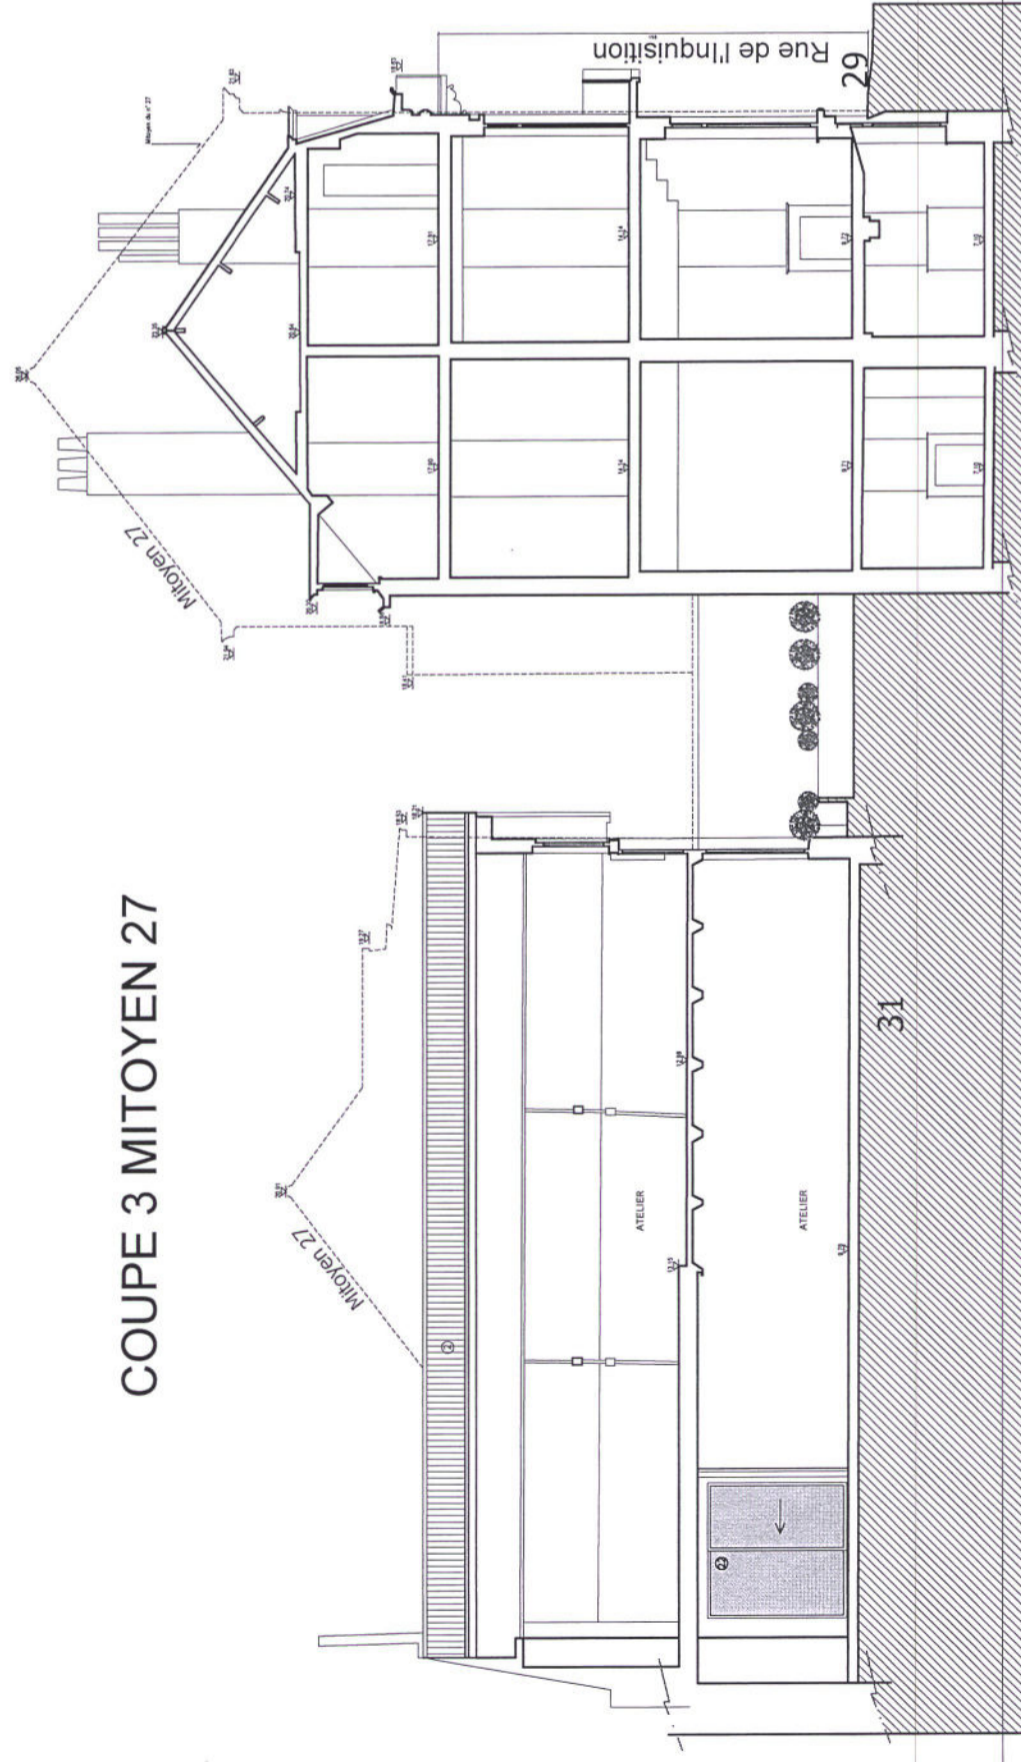

Matériaux des façades

1	Tuiles terre cuite existantes	14	Ferronnerie peinte en noir
2	Plaques ondulées grises	15	Enduit peint blanc
3	Ardoises naturelles	16	Menuiserie bois verni
4	Corniche bois grise	17	Panneaux type trespa blanc
5	Corniche bois blanche	18	DEP PVC
6	Briques jaunes	19	Briques peintes en blanc
7	Bandeaux pierre bleue	20	Corniche bois peint orange
8	Enduit peint orange	21	xxxxxx
9	Chassis PVC Gris	22	Menuiserie Bois peint blanc
10	Chassis PVC Blanc	23	Enduit peint gris
11	Menuiseries bois peint blanc/orange	24	Bardage bois
12	Porte entrée PVC Blanc	25	Briques terre cuite
13	Porte entrée ferronnerie peinte en noir	26	

SITUATION PROJETEE

Map architecture sprl
Place des Barricades, 1 - 1000 Bruxelles
T. +32 (0)2 675 41 01



Demande de Permis d'Urbanisme Document de synthèse

RENOVATION D'UNE MAISON UNIFAMILIALE ET D'UN IMMEUBLE MIXTE

Maitre de l'Ouvrage
Madame A. Peereboom
rue Juliette Wytsman 40 - 1050 Ixelles

BRUXELLES



4/6

Situation du Projet
Rue de l'Inquisition, 29-31
section F n° 35C9 et 35D9

AP

REZ-DE-CHAUSSEE

PREMIER

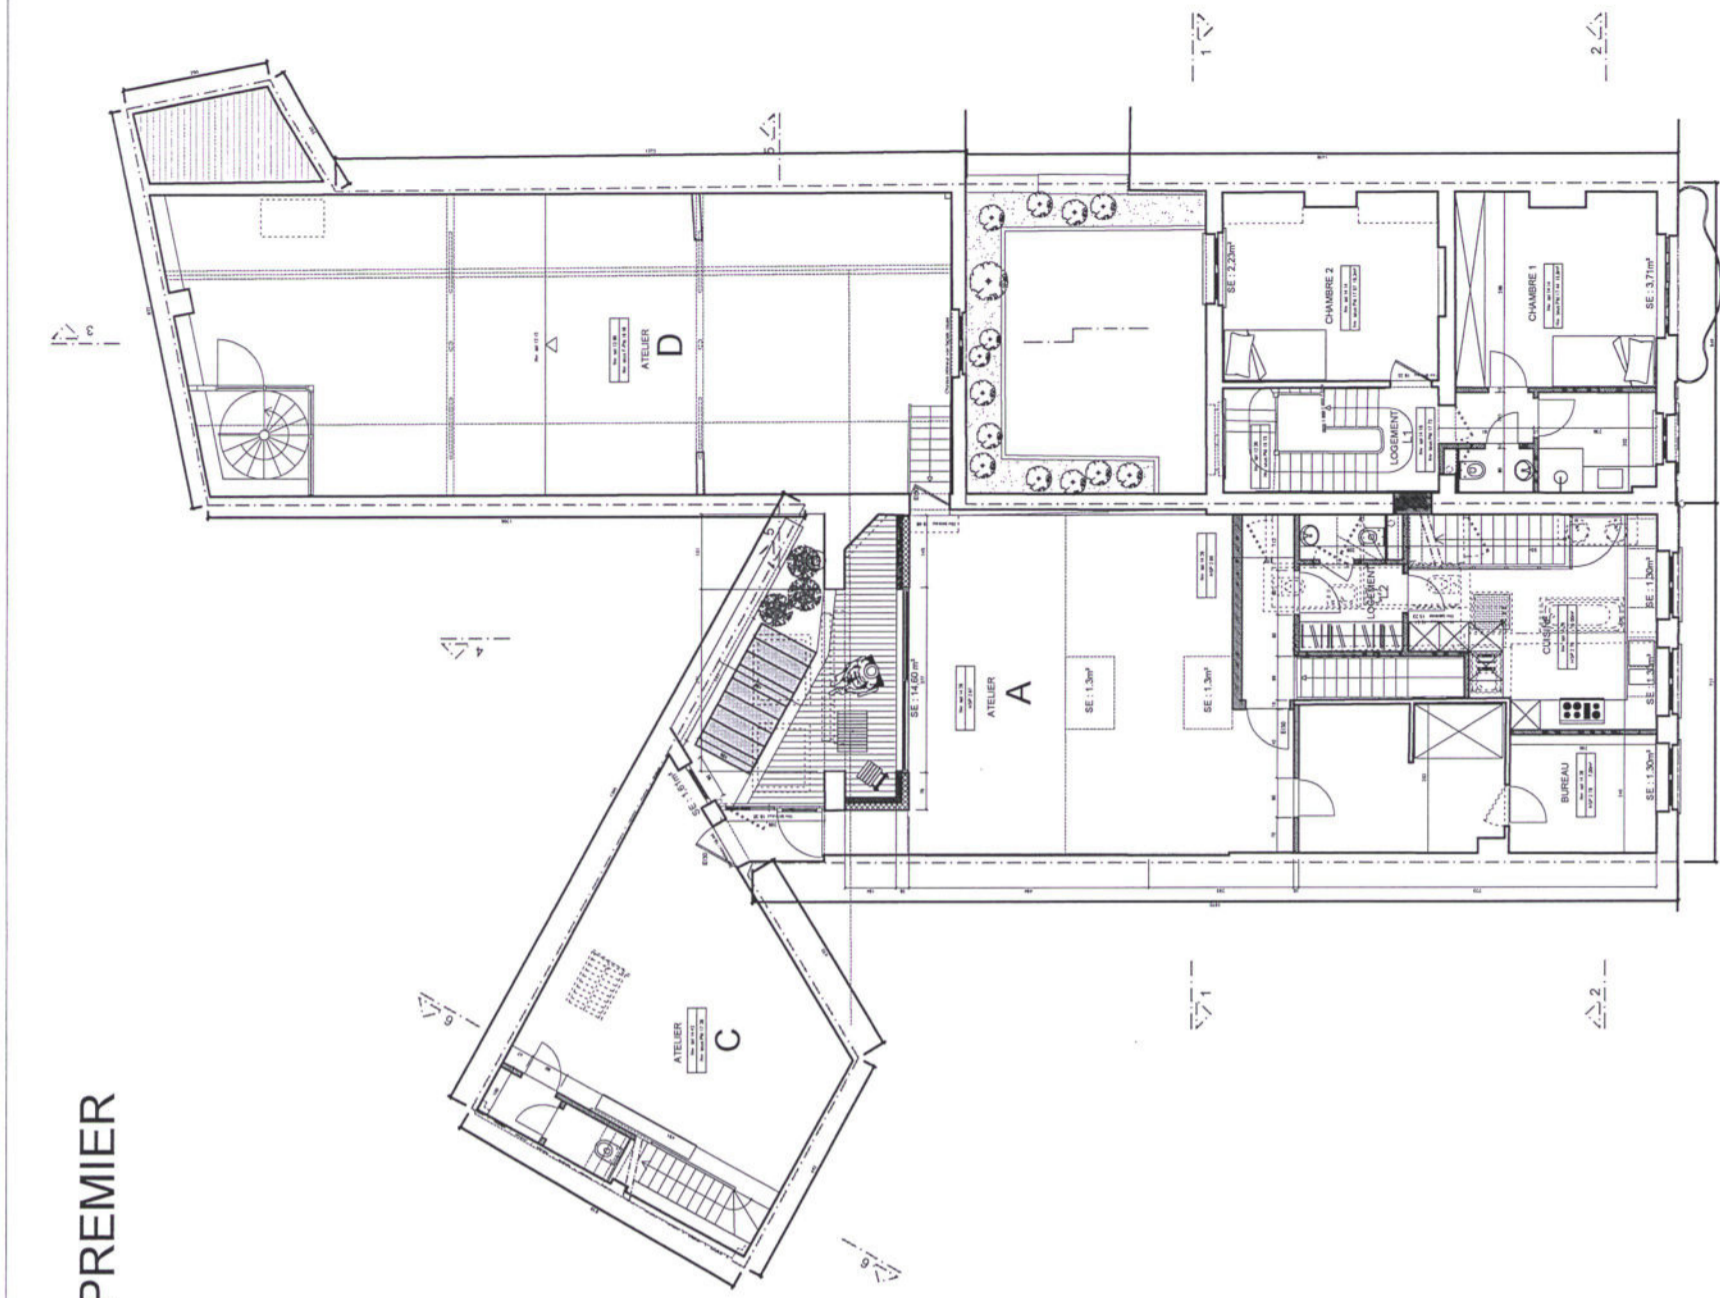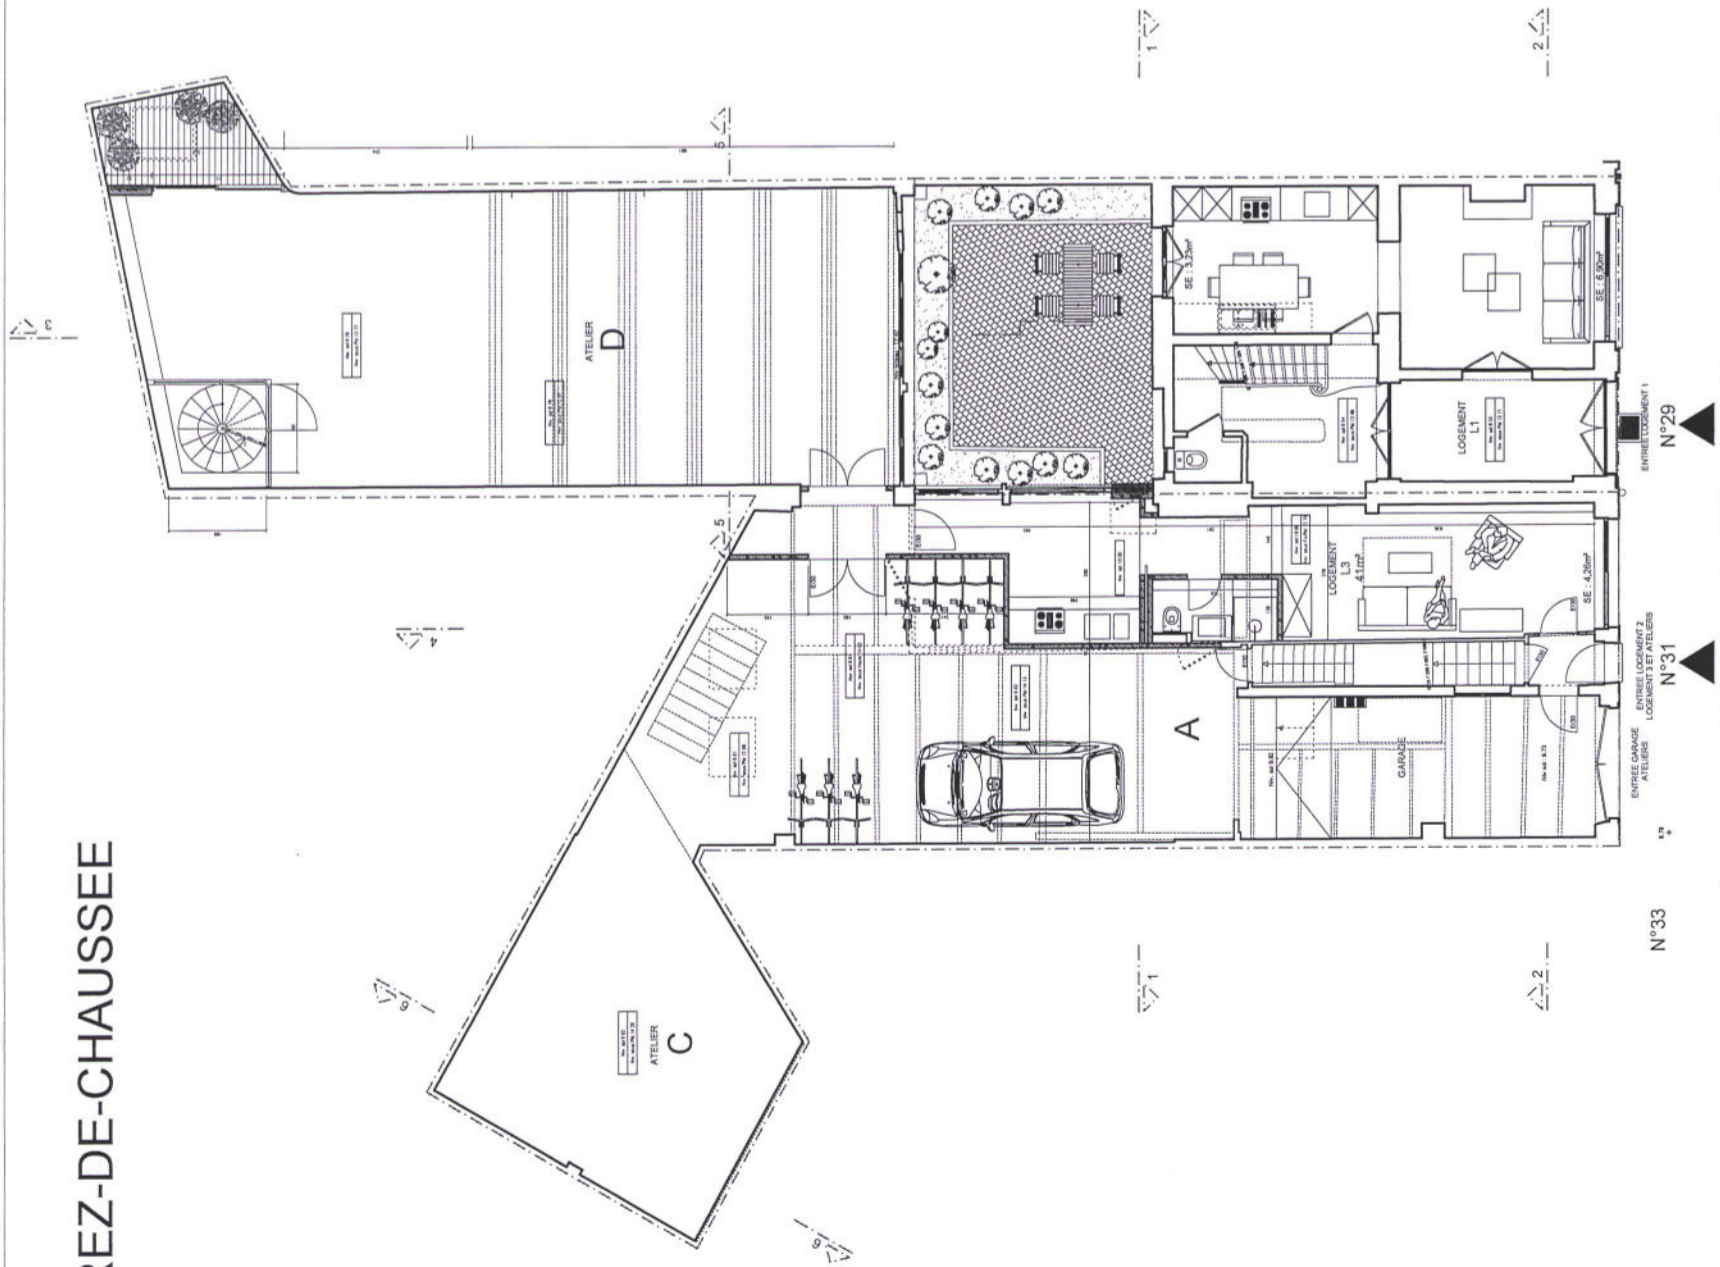

SITUATION PROJETEE

Map architecture sprl
Place des Barricades, 1 - 1000 Bruxelles
T. +32 (0)2 675 41 01



Demande de Permis d'Urbanisme Document de synthèse
RENOVATION D'UNE MAISON UNIFAMILIALE ET D'UN IMMEUBLE MIXTE

Maitre de l'Ouvrage
Madame A. Peereboom
rue Juliette Wytsman 40 - 1050 Ixelles

BRUXELLES

6/6

Situation du Projet
Rue de l'Inquisition 29-31
section F n° 35C9 et 35D9

AP