


Echelle graphique:
5m 10m 15m 20m 25m 30m

Maître de l'ouvrage:
Eric VITALE et Camille WAUTERS
7 rua D.Jeremia - Aldeia Lirio Moraia N.Suco de Motaelo 1 - Timor
+670 78433077 - vitale.eric@gmail.com - camillewauters@yahoo.com

Architecte:
ARNIVO soc. civ. sprl
rue César Franck 17 à 1050 Bruxelles
0477 28 18 60 - arnivo@skynet.be


Objet:
1912 EBURONS 38
Transformation d'un immeuble
Rue des Eburons 38-40 à 1000 Bruxelles

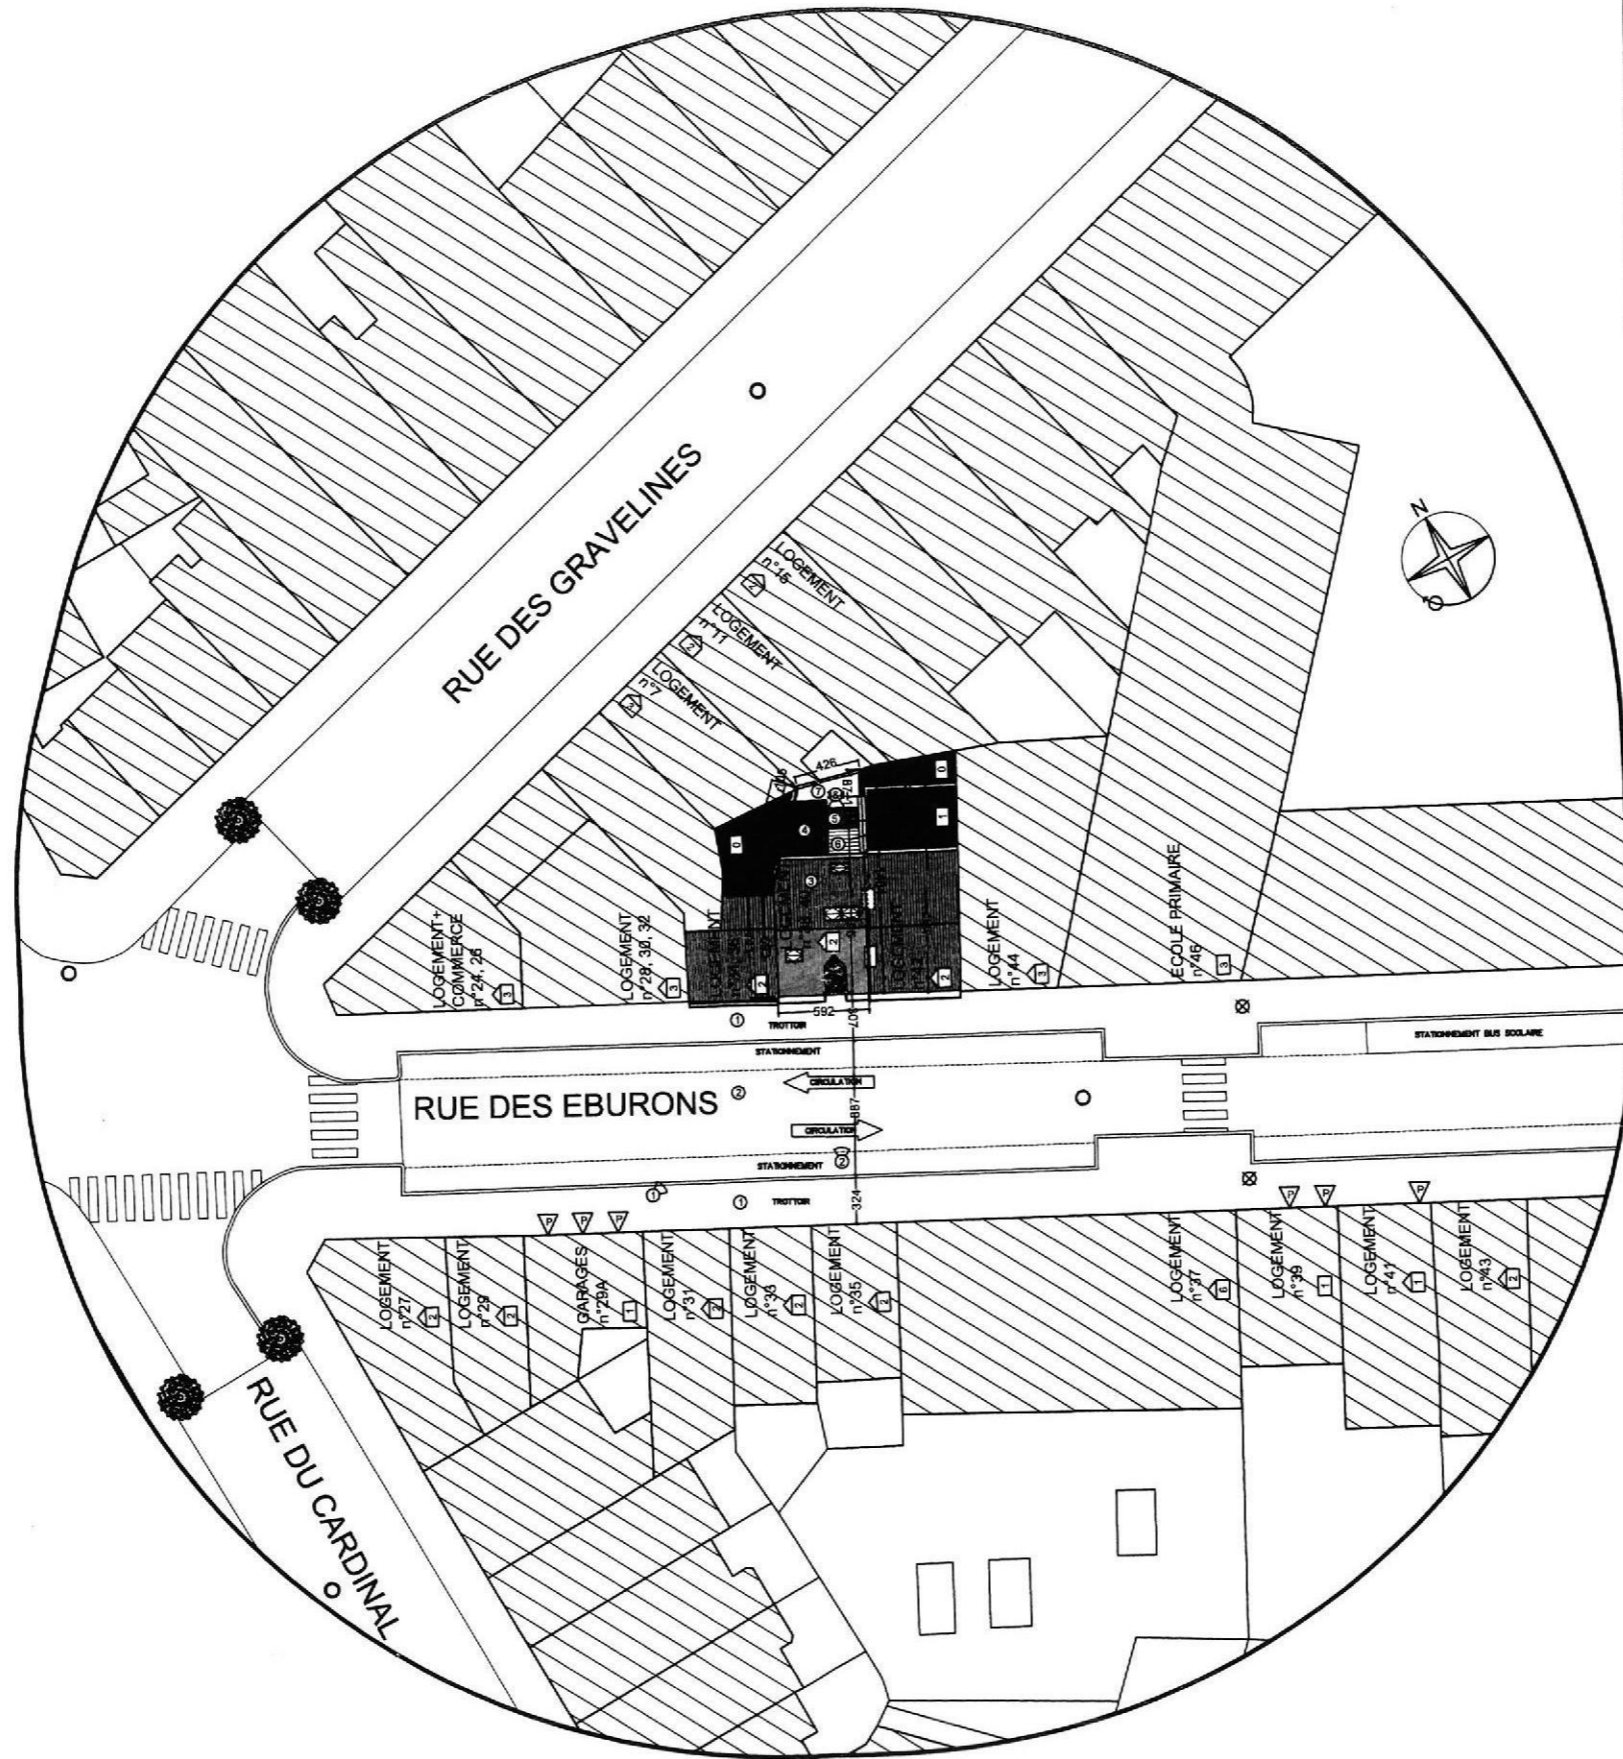

PLAN D'IMPLANTATION 1/250 LEGENDE

- | | |
|---------------------------|--|
| ① DALLES BETON GRIS 30x30 | ⊗ ECLAIRAGE PUBLIC |
| ② ASPHALTE | ② PHOTO N°2 |
| ③ TUILE TERRE CUITE | P ENTREE DE GARAGE |
| ④ ROOFING | ARBRE |
| ⑤ PIERRE BLEUE | ② REZ + 2 NIVEAUX - TOITURE A VERSANTS |
| ⑥ BOIS | ② REZ + 2 NIVEAUX - TOIT PLAT |
| ⑦ GRAVIER | |





PLAN IMPLANTATION ET LOCALISATION

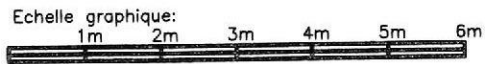

Maître de l'ouvrage:
Eric VITALE et Camille WAUTERS
7 rue D.Jeremia - Aldeia Lirio Morais N.Suco de Motaelo 1 - Timor
+670 78433077 - vitale.eric@gmail.com - camillewauters@yahoo.com

Architecte:
ARNIVO soc. civ. sprl
rue César Franck 17 à 1050 Bruxelles
0477 28 18 60 - arnivo@skynet.be


Objet:
1912 EBURONS 38
Transformation d'un immeuble
Rue des Eburons 38-40 à 1000 Bruxelles

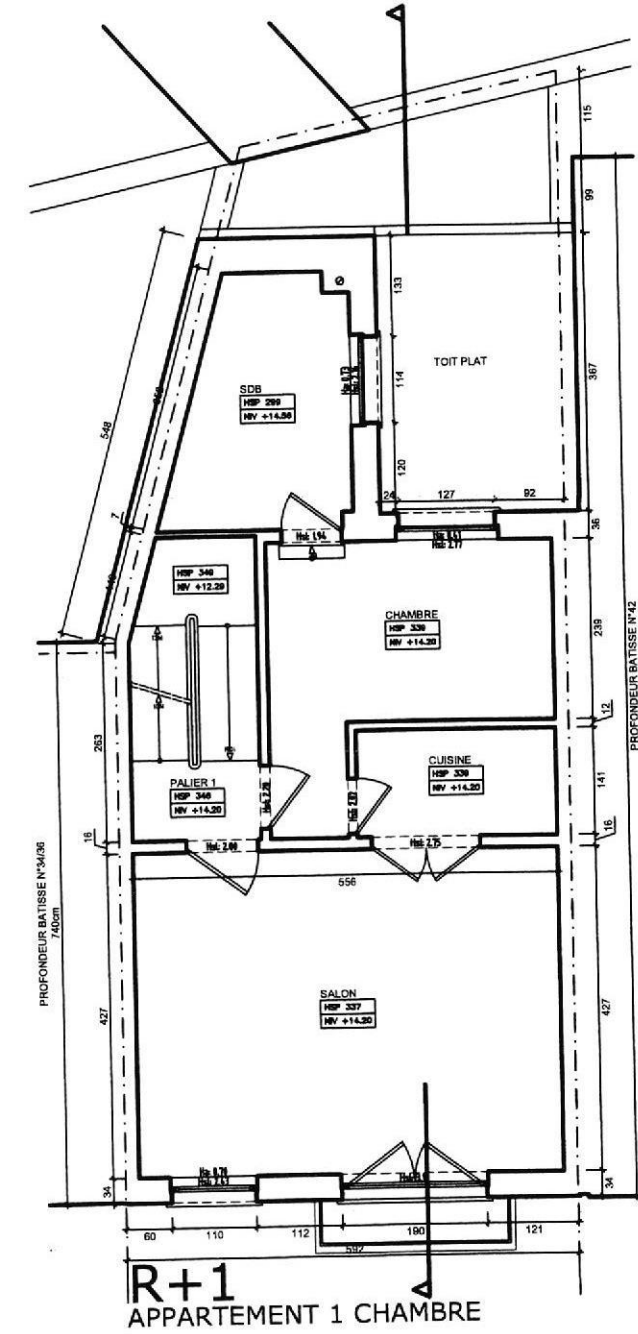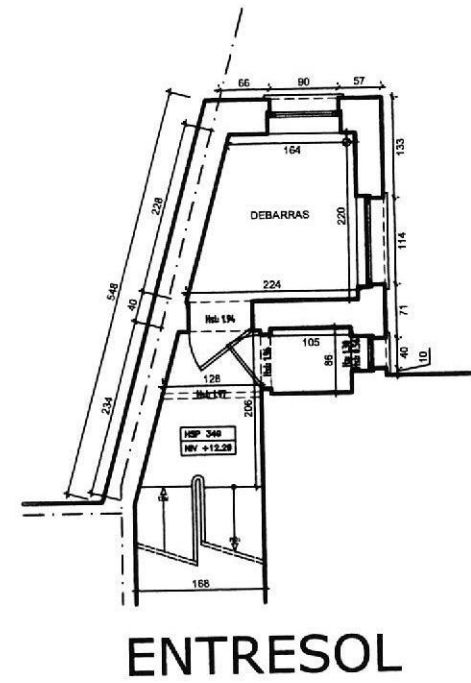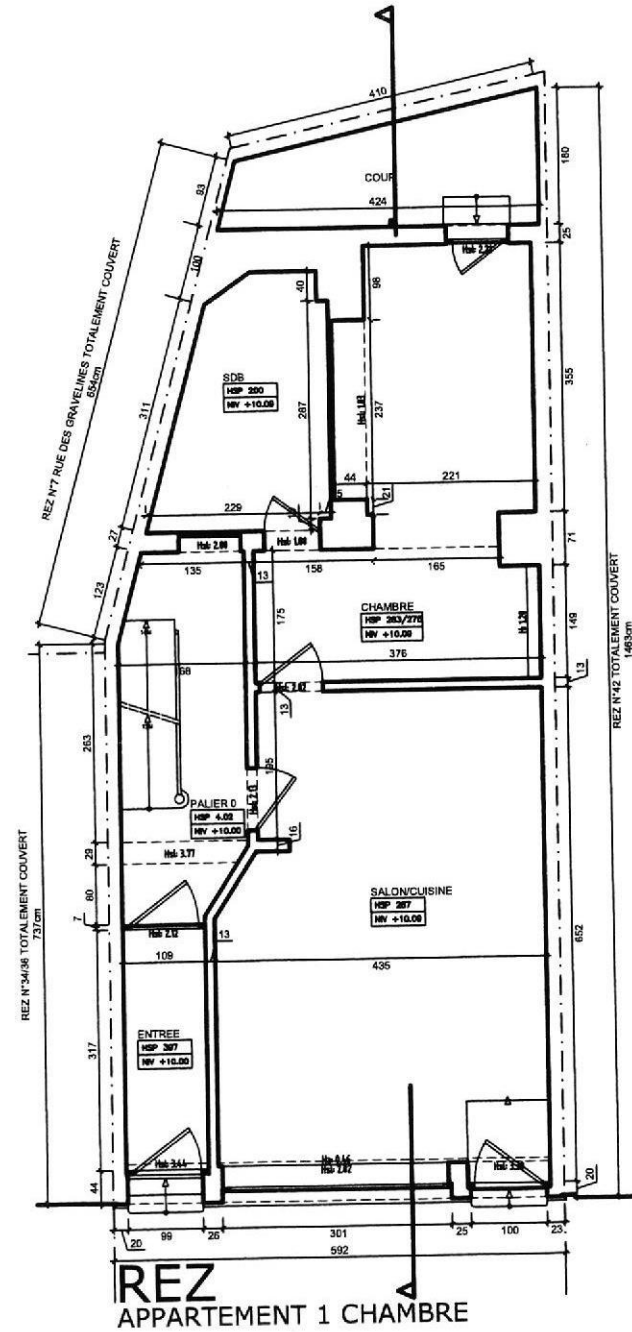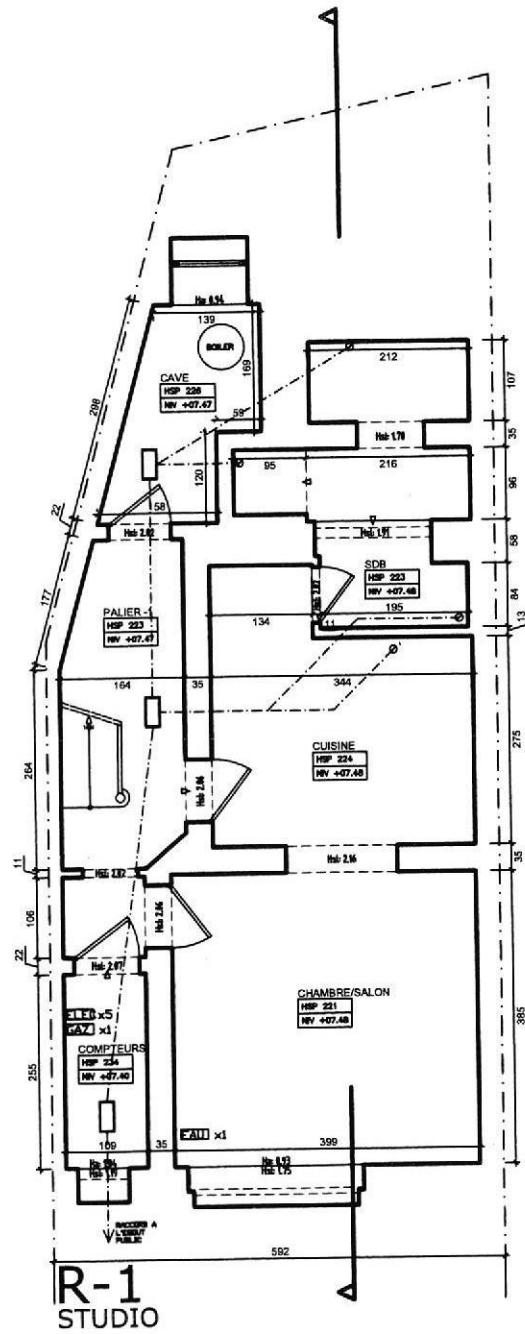


SITUATION EXISTANTE

Handwritten signature or initials.

Echelle graphique:
1m 2m 3m 4m 5m 6m

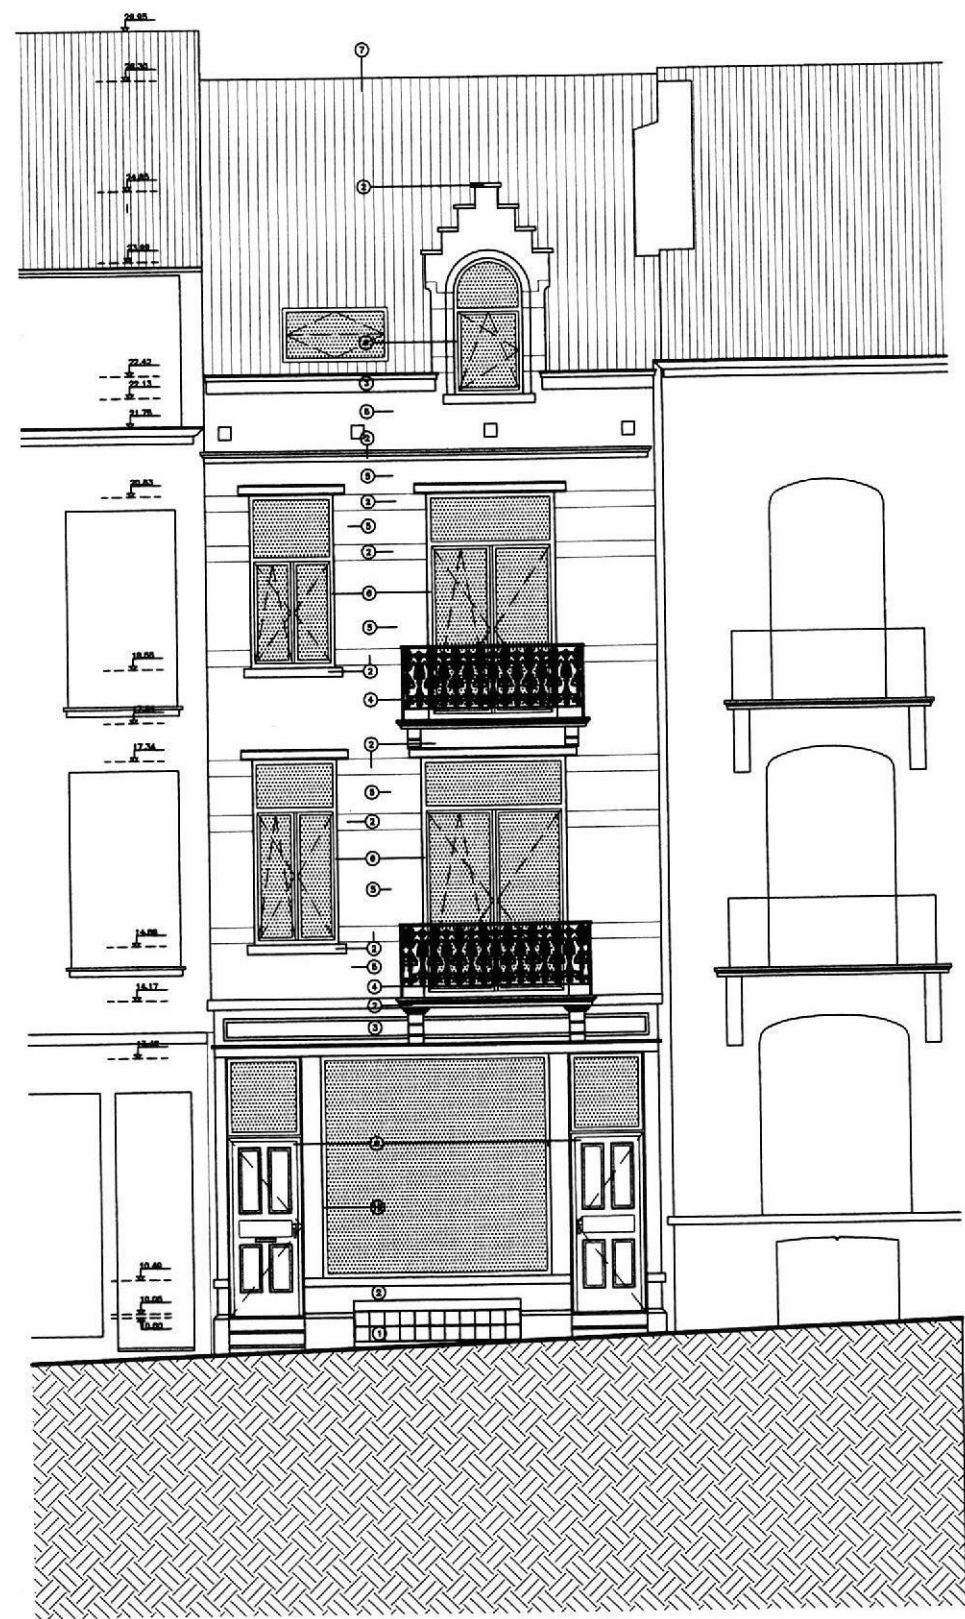

FACADE AVANT

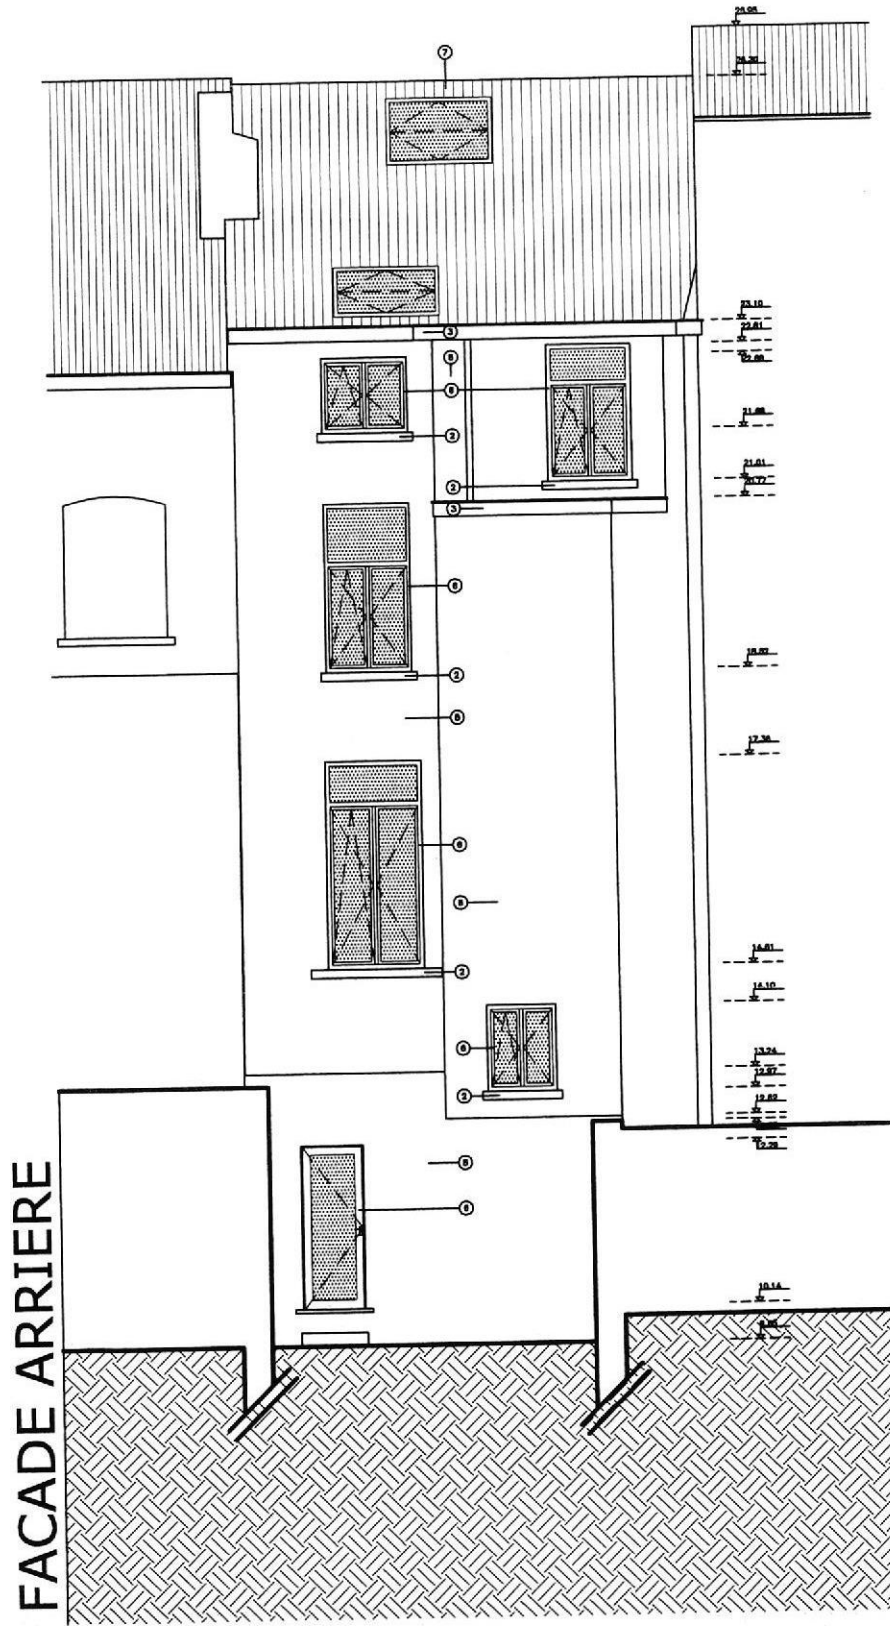

FACADE ARRIERE

Maître de l'ouvrage:
Eric VITALE et Camille WAUTERS
7 rua D.Jeremia - Aldeia Lirio Moraia N.Suco de Motaelo 1 - Timor
+670 78433077 - vitale.eric@gmail.com - camillewauters@yahoo.com

Architecte:
ARNIVO soc. civ. sprl
rue César Franck 17 à 1050 Bruxelles
0477 28 18 60 - arnivo@skynet.be

Objet:
1912 EBURONS 38
Transformation d'un immeuble
Rue des Eburons 38-40 à 1000 Bruxelles





SITUATION EXISTANTE



Maître de l'ouvrage:
Eric VITALE et Camille WAUTERS
7 rue D.Jeremia - Aldeia Lirio Morais N.Suco de Motaelo 1 - Timor
+670 78433077 - vitale.eric@gmail.com - camillewauters@yahoo.com

Architecte:
ARNIVO soc. civ. sprl
rue César Franck 17 à 1050 Bruxelles
0477 28 18 60 - amivo@skynet.be

Objet:
1912 EBURONS 38
Transformation d'un immeuble
Rue des Eburons 38-40 à 1000 Bruxelles

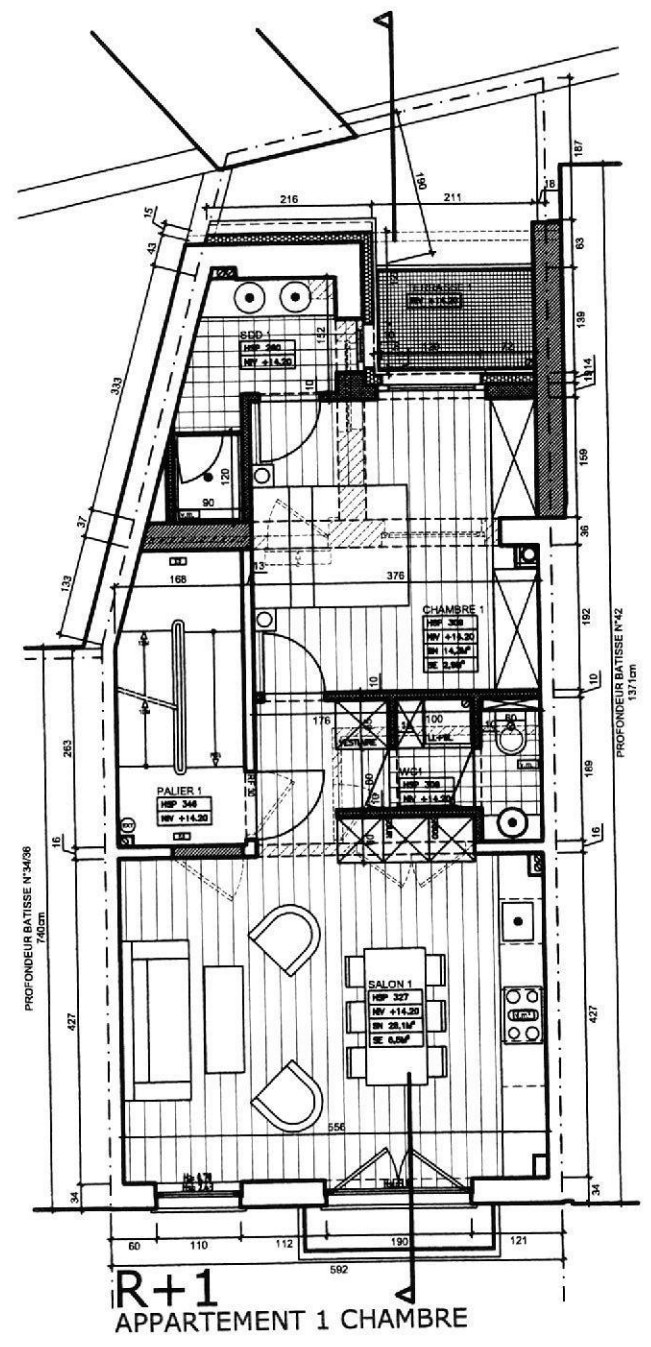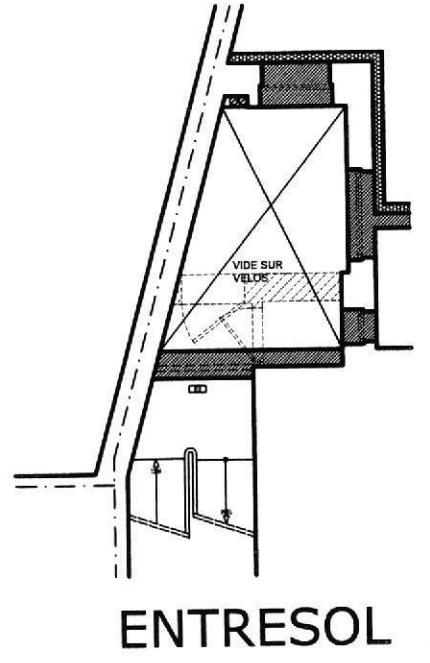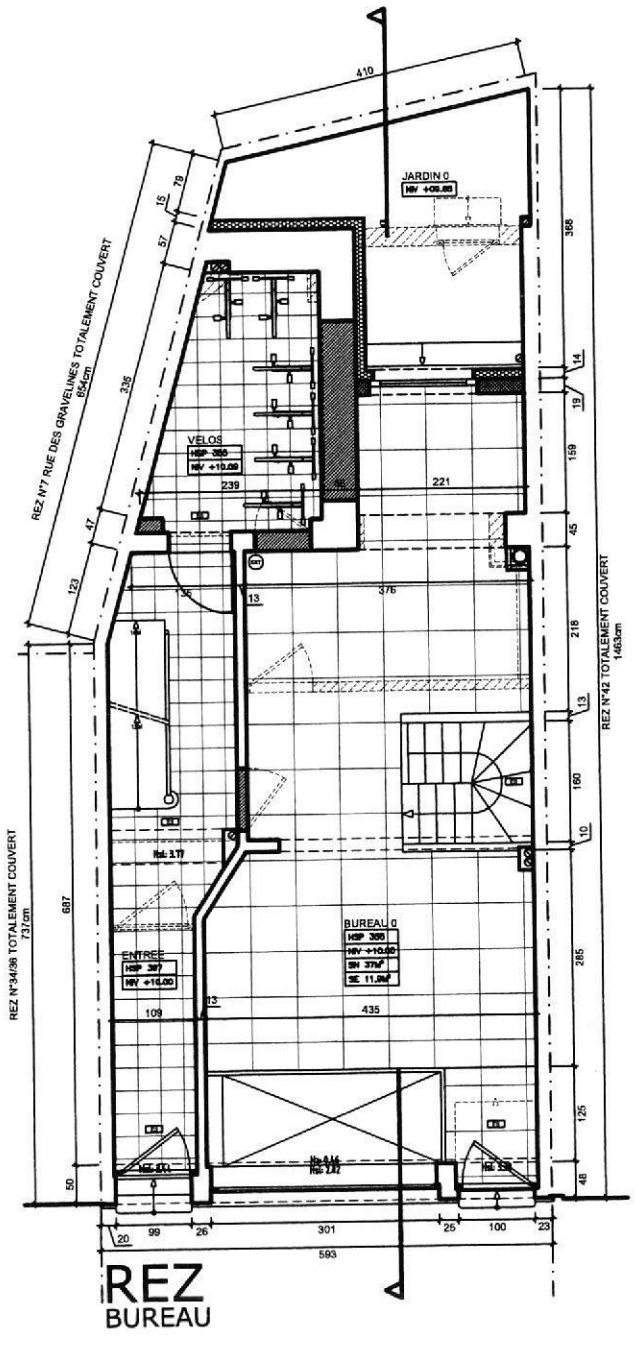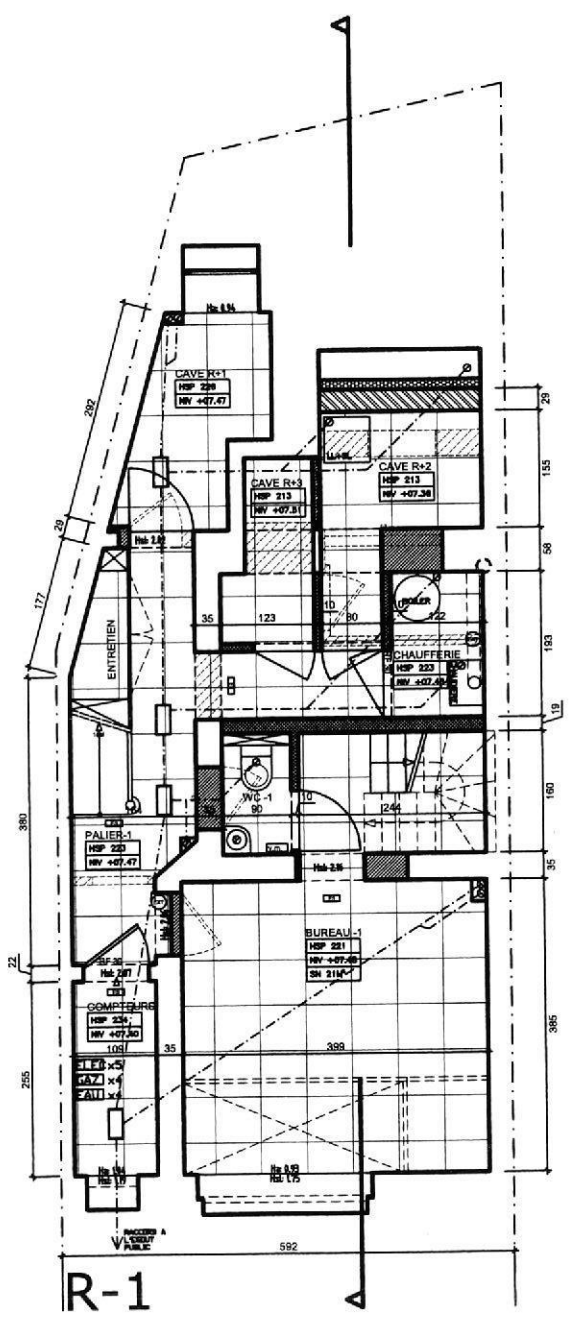

SITUATION PROJETEE


PS



Maître de l'ouvrage:
Eric VITALE et Camille WAUTERS
 7 rue D.Jeremia - Aldeia Lirio Moraia N.Suco de Motaelo 1 - Timor
 +670 78433077 - vitale.eric@gmail.com - camillewauters@yahoo.com

Architecte:
ARNIVO soc. civ. sprl
 rue César Franck 17 à 1050 Bruxelles
 0477 28 18 60 - arnivo@skynet.be


Objet:
1912 EBURONS 38
 Transformation d'un immeuble
 Rue des Eburons 38-40 à 1000 Bruxelles

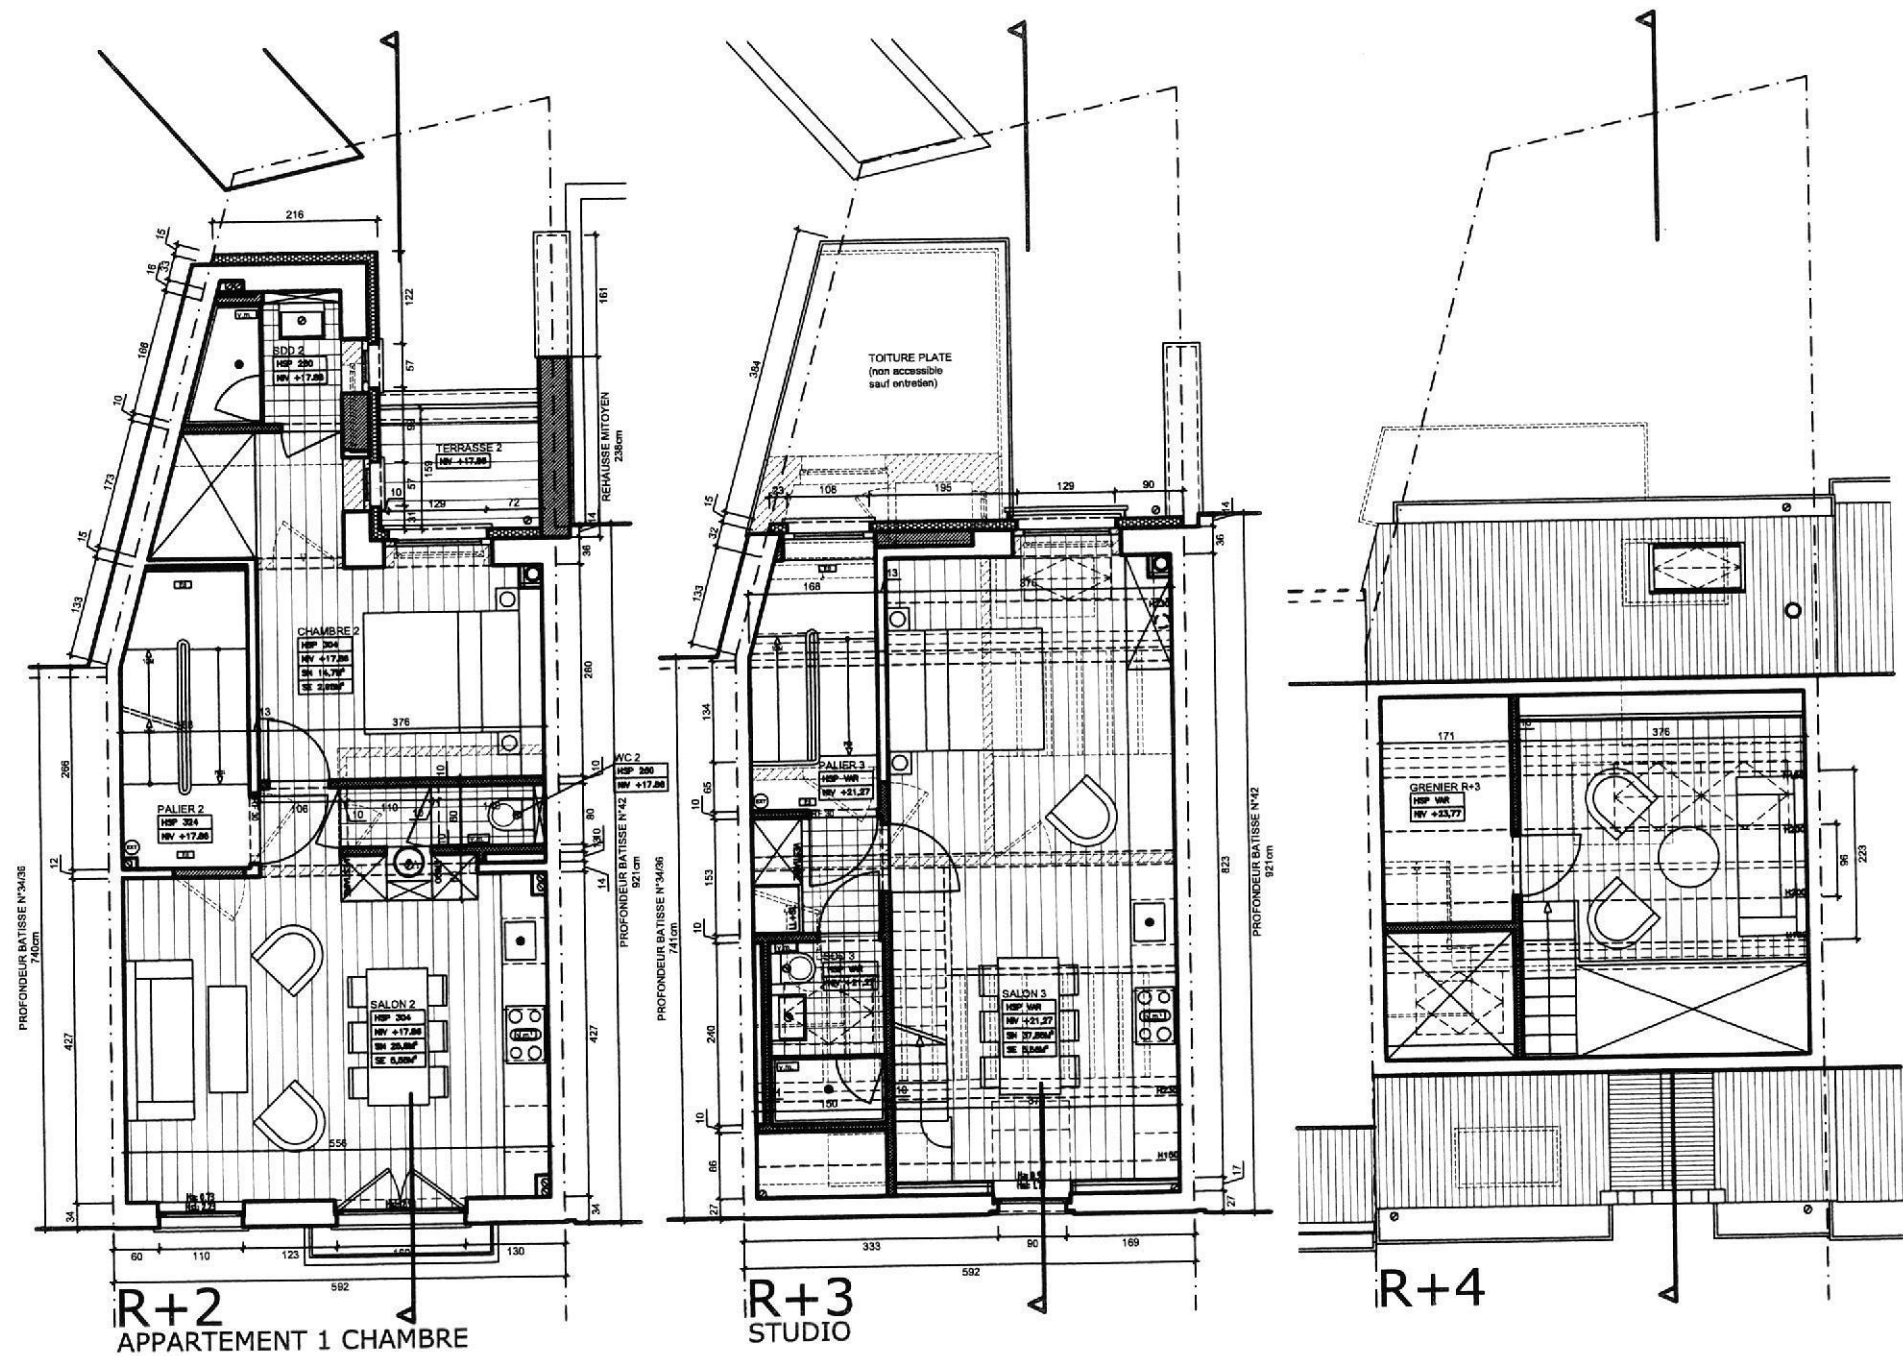

Handwritten signature or initials.

SITUATION PROJETEE

Echelle graphique:
1m 2m 3m 4m 5m 6m

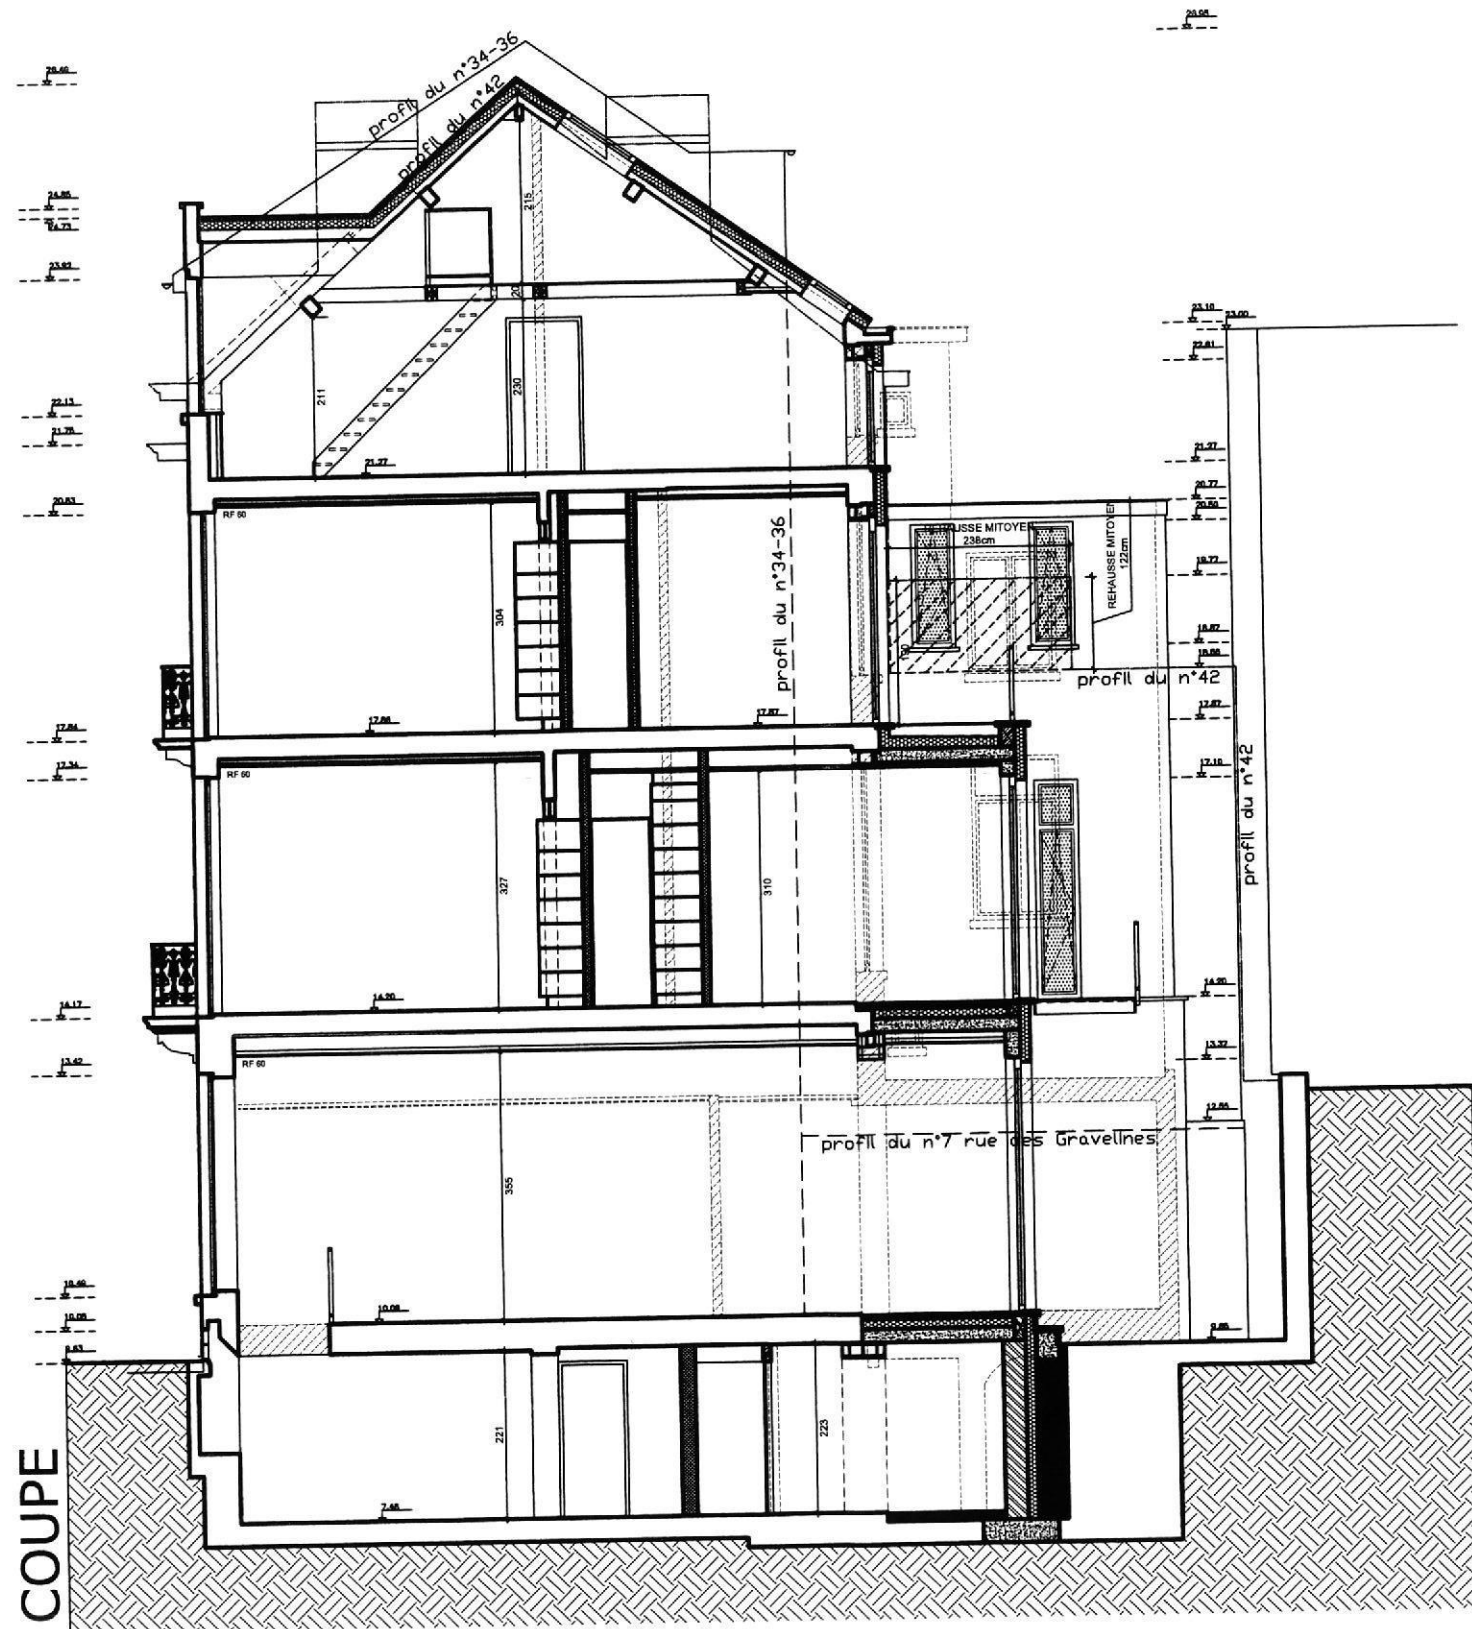

COUPE


SITUATION PROJETEE

Maître de l'ouvrage:
Eric VITALE et Camille WAUTERS
7 rua D.Jeremia - Aldeia Lirio Moraia N.Suco de Motaelo 1 - Timor
+670 78433077 - vitale.eric@gmail.com - camillewauters@yahoo.com


Architecte:
ARNIVO soc. civ. sprl
rue César Franck 17 à 1050 Bruxelles
0477 28 18 60 - arnivo@skynet.be

Objet:
1912 EBURONS 38
Transformation d'un immeuble
Rue des Eburons 38-40 à 1000 Bruxelles

Echelle graphique:
1m 2m 3m 4m 5m 6m

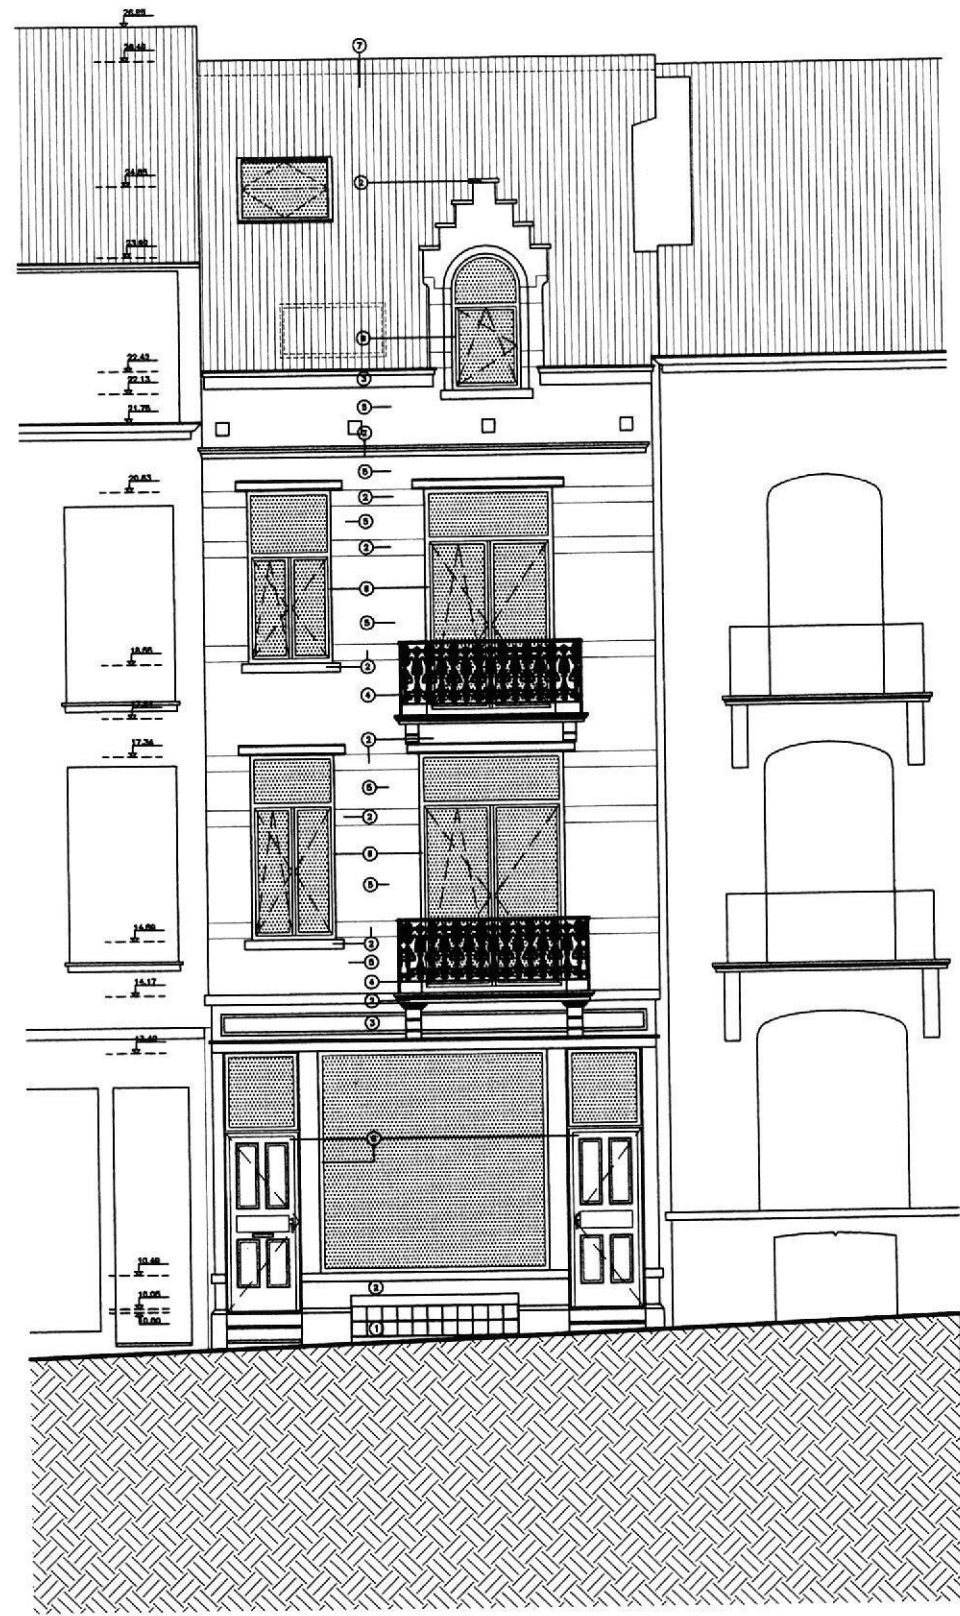

FACADE ARRIERE

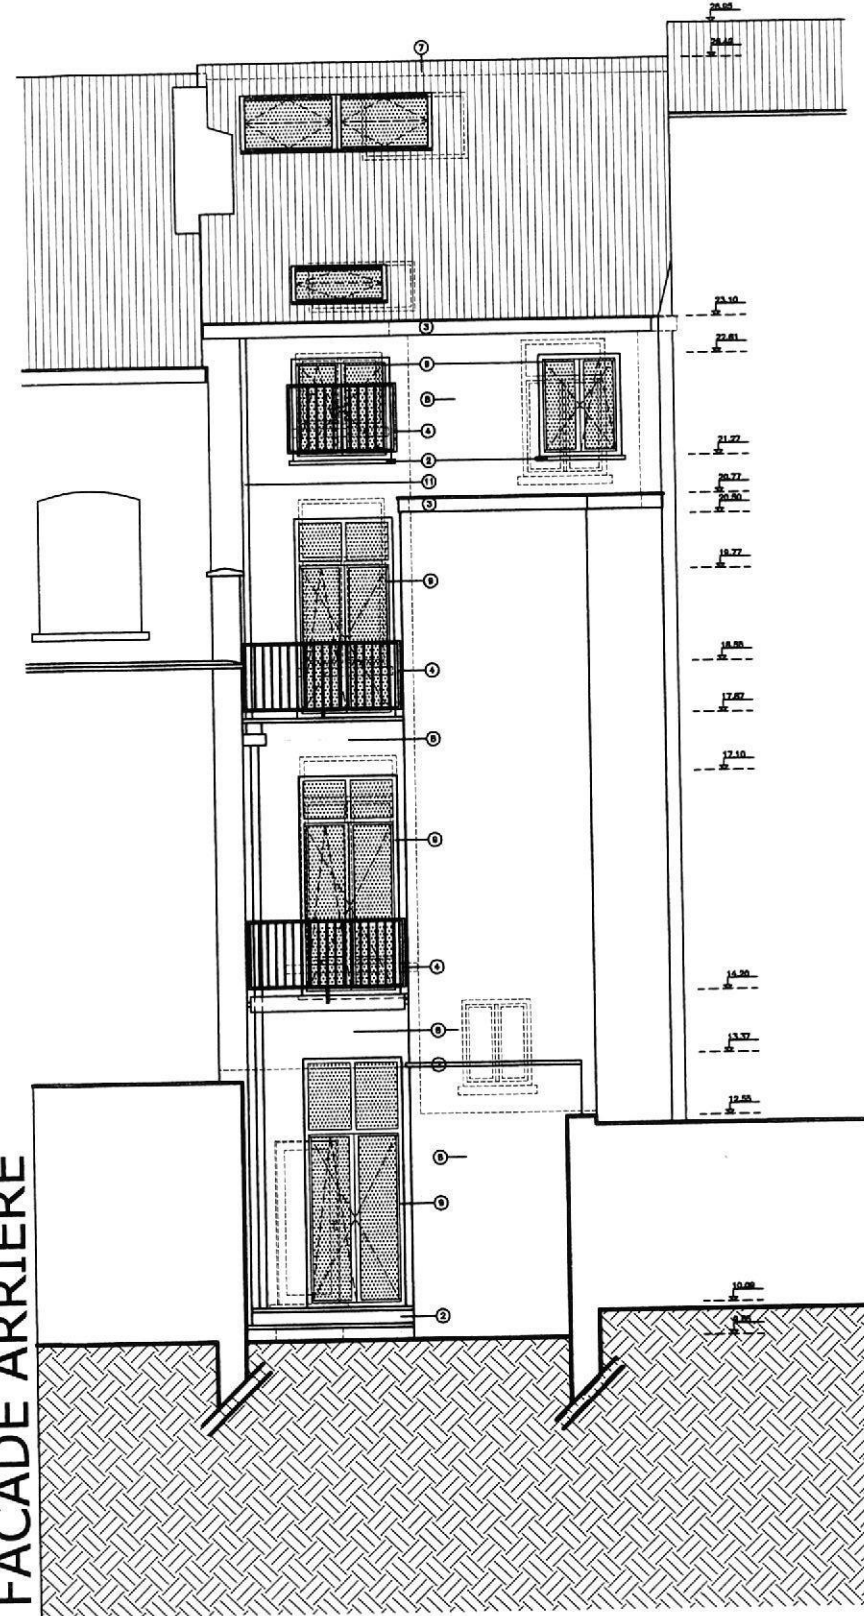

Maître de l'ouvrage:
Eric VITALE et Camille WALTERS
7 rue D.Jeremia - Aldeia Lirio Moraia N.Suco de Motaelo 1 - Timor
+670 78433077 - vitale.eric@gmail.com - camillewauters@yahoo.com

Architecte:
ARNIVO soc. civ. sprl
rue César Franck 17 à 1050 Bruxelles
0477 28 18 60 - amivo@skynet.be

Objet:
1912 EBURONS 38
Transformation d'un immeuble
Rue des Eburons 38-40 à 1000 Bruxelles

SITUATION PROJETEE