

# SYNTHESEPLANNEN

09.08.2019  
REGULARISATIEAANVRAAG  
1902BRUF

**REGULARISATIEAANVRAAG VOOR REEDS UITGEVOERDE BEPERKTE WERKEN AAN EEN EENGEZINSWONING MET WIJZIGING VAN HET AANTAL WOONGELEGENHEDEN, BESTEMMINGSWIJZING VAN PLAT DAK NAAR TERRAS EN VERVANGING/WIJZIGING VAN HET SCHRIJNWERK IN DE VOORGEVEL.**

## **BOUWPLAATS**


FRANKLINSTRAAT 119  
B-1000 BRUSSEL  
DIVISION 6 - SECTION F - N° F307E

## **BOUWHEER**



ANDRE DEPUYDT  
KLOOSTERSTRAAT 23  
B-9150 RUPELMONDE (KRUIBEKE)  
T +32 3 774 10 37  
E ANDRE.DEPUYDT@NOTARIS.BE

## **ARCHITECT**



ANDREAS PORREYE  
KALVERSTRAAT 3  
B - 9150 RUPELMONDE (KRUIBEKE)  
T +32 (0)470 28 35 25  
E ANDREAS.PORREYE@ARCHITECT.BE

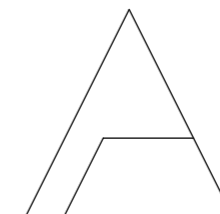


# VOORGEVEL BESTAAND + NIEUW

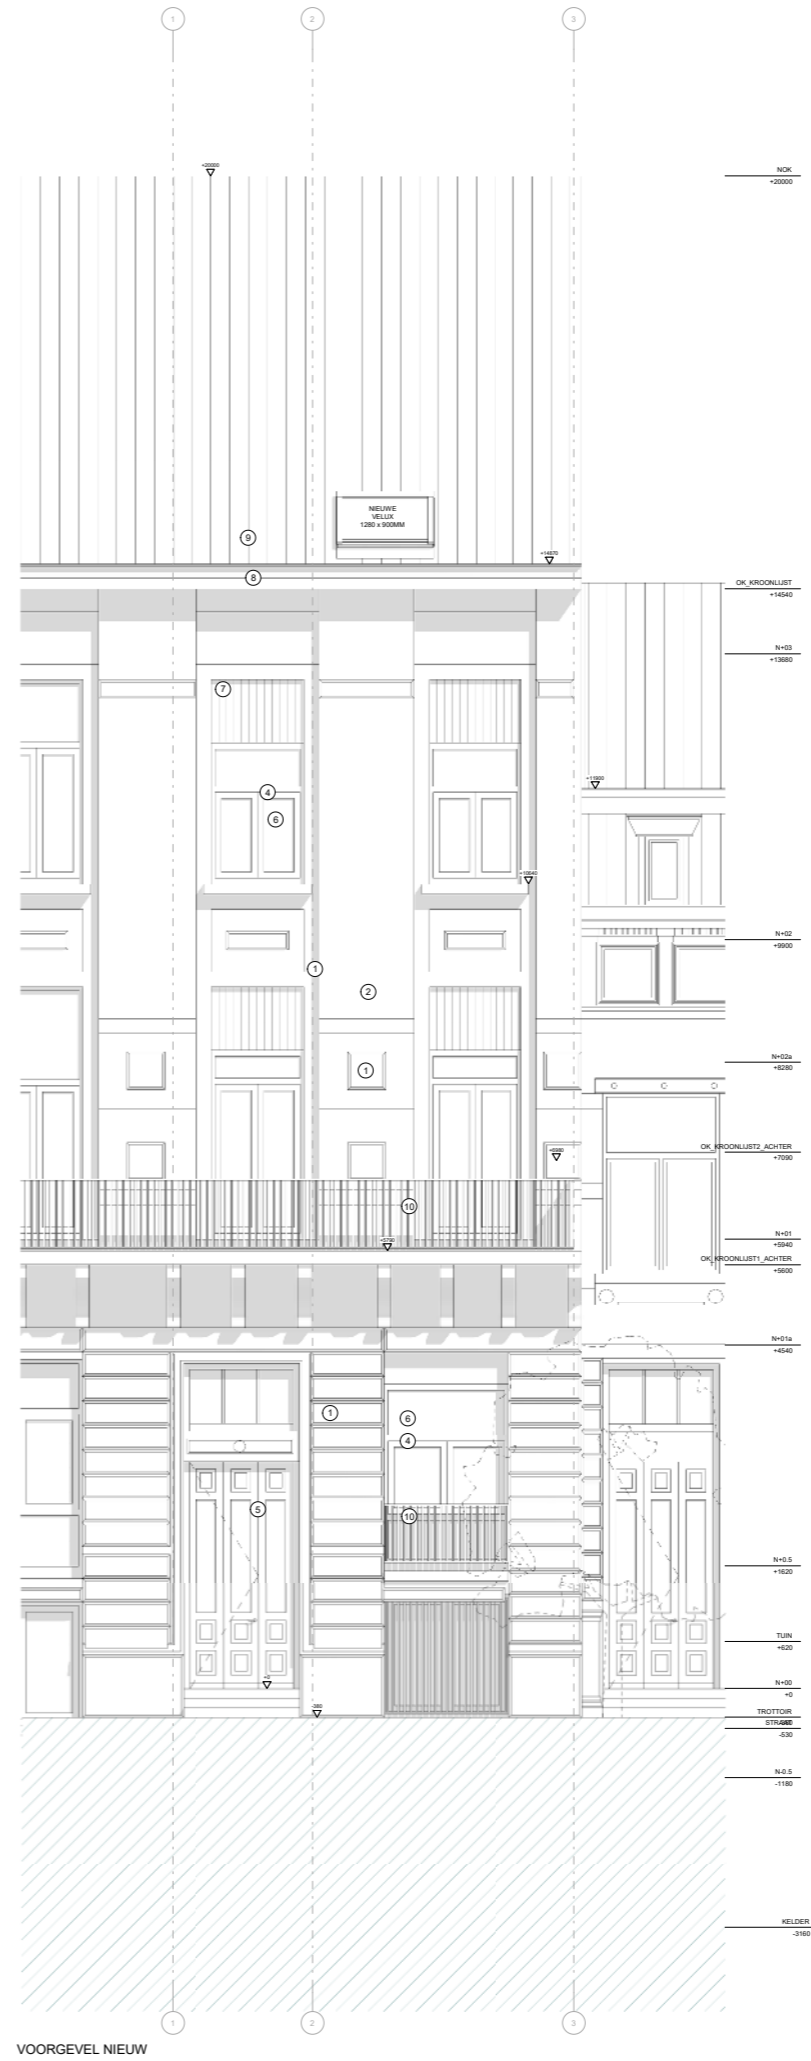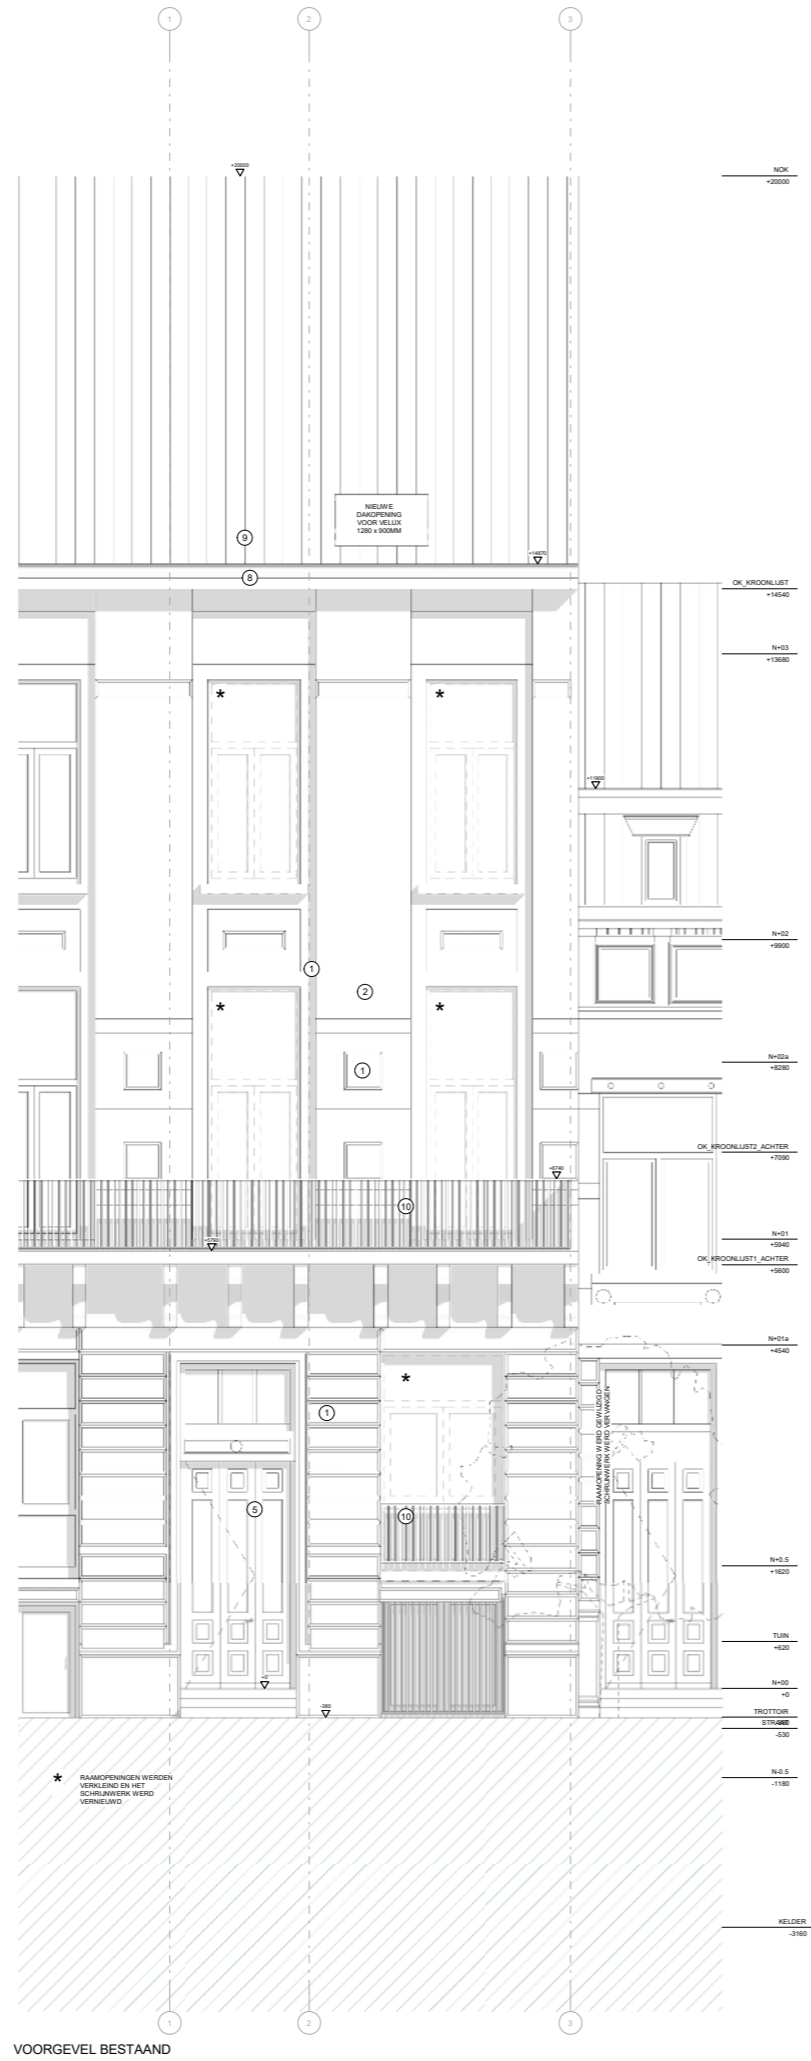


# ACHTERGEVEL BESTAAND + NIEUW

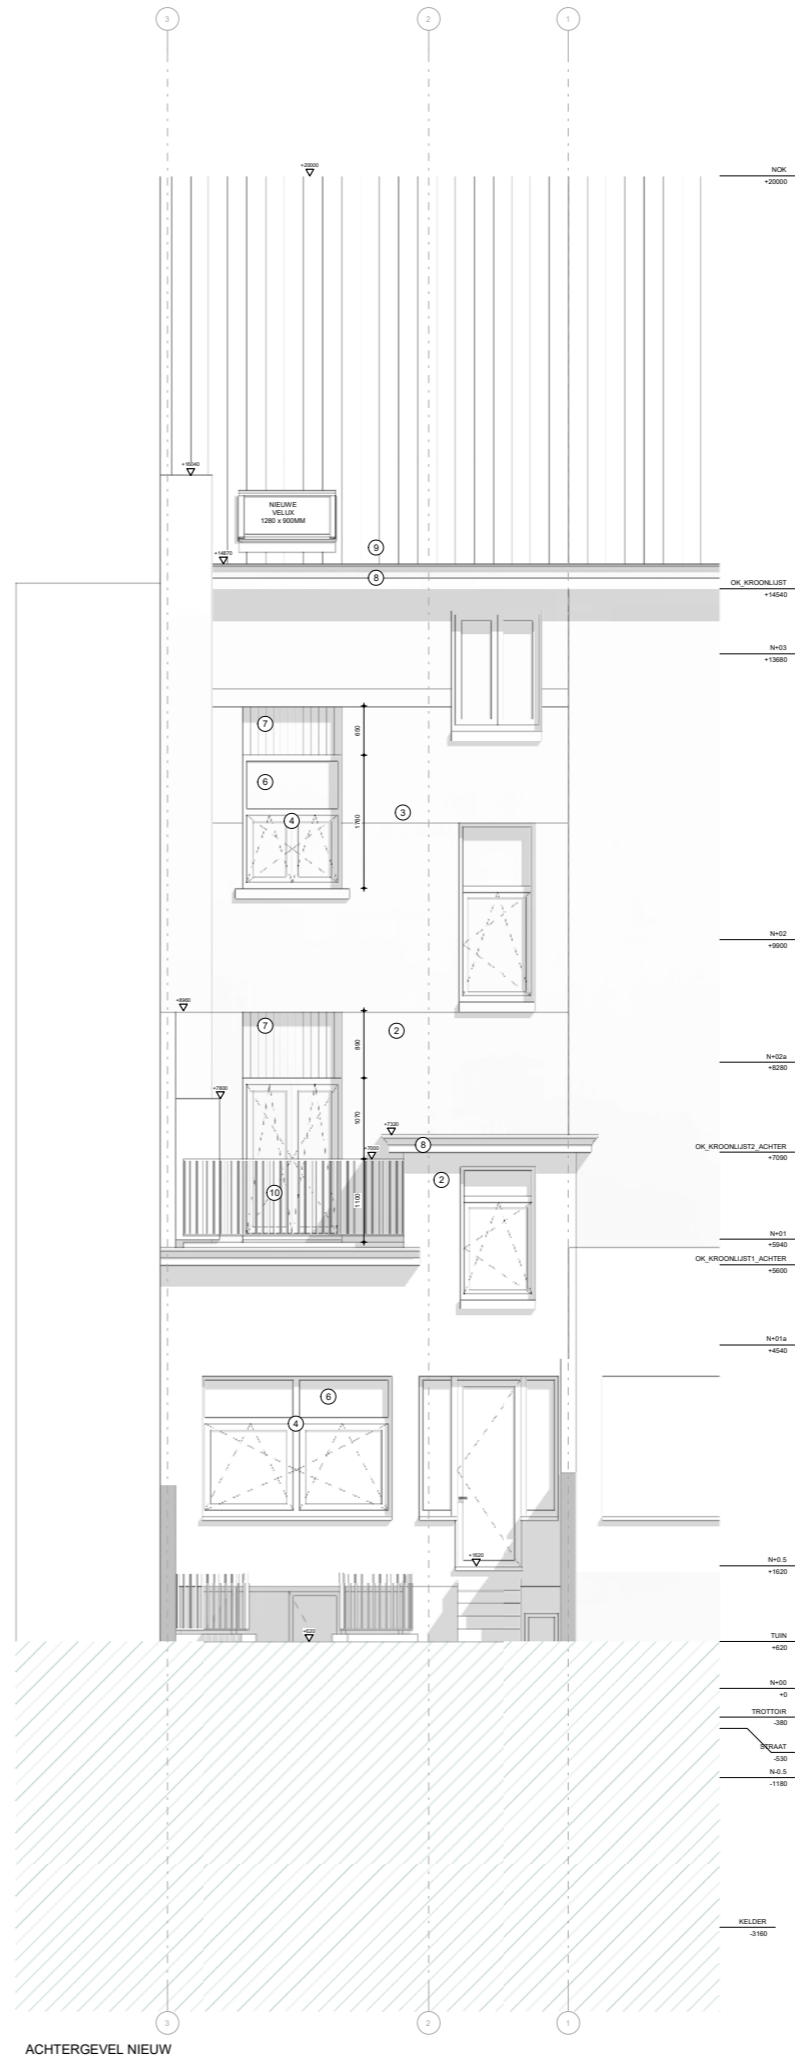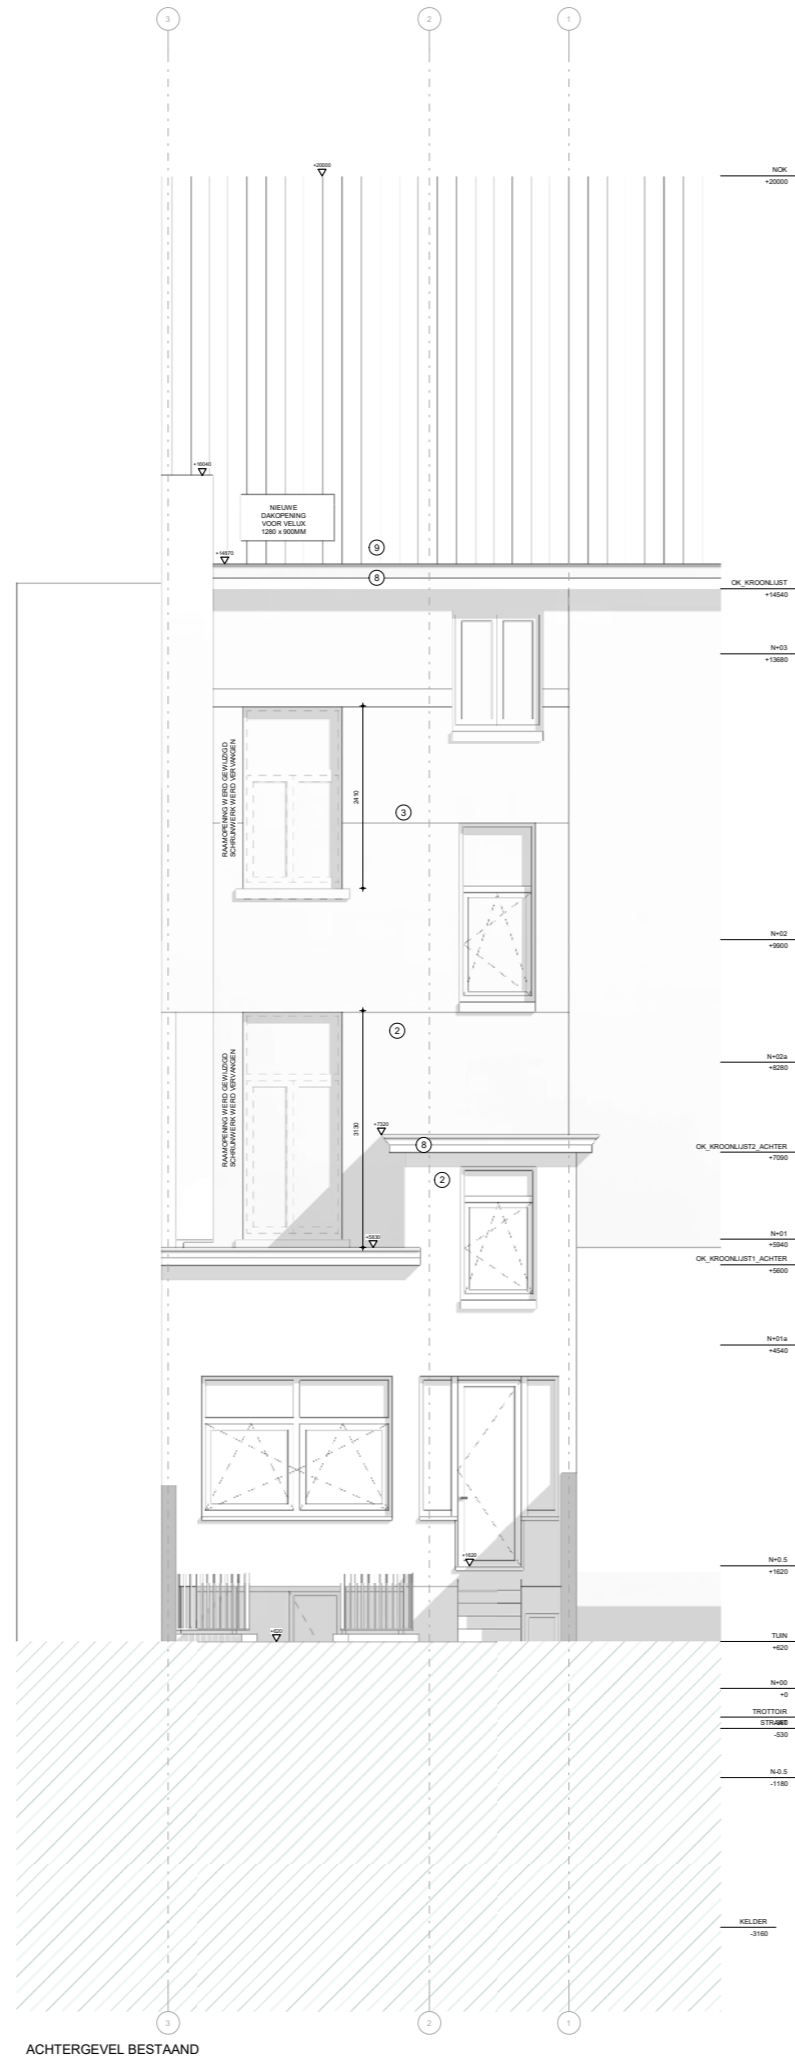


# INPLANTINGSPLAN - LIGGINGSPLAN - TERREINPROFIEL - PLAN N-01

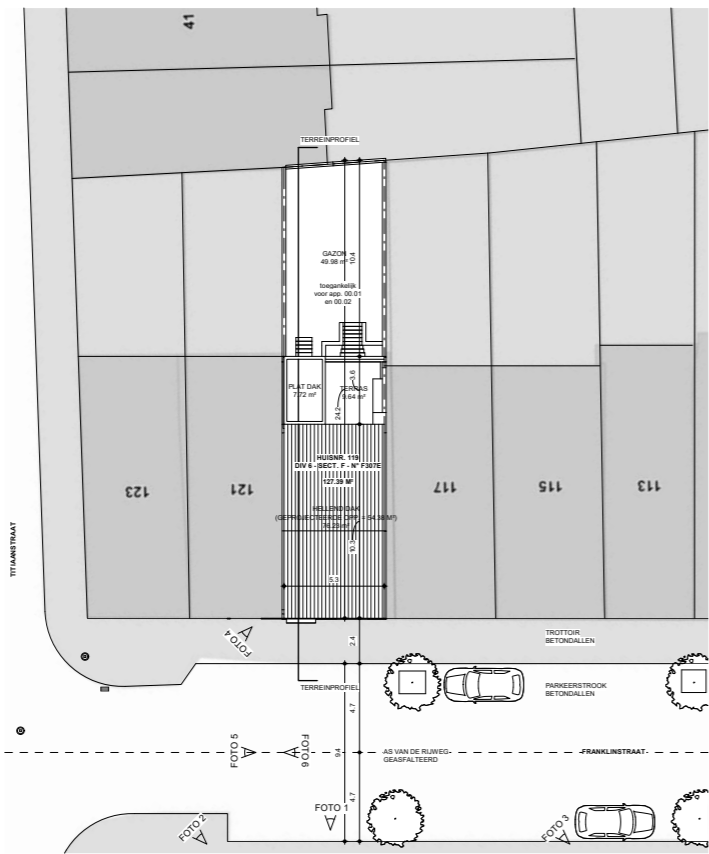


INPLANTINGSPLAN ACTUELE TOESTAND (ONGEWIJZIGD)

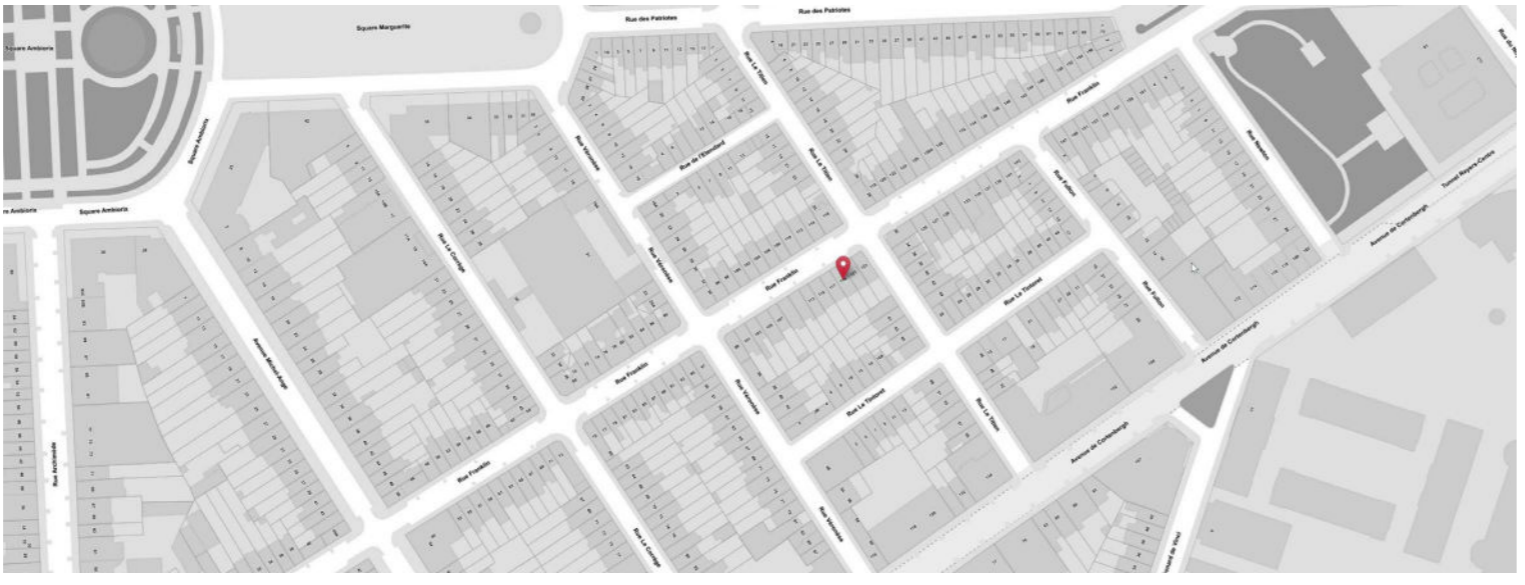

LIGGINGSPLAN - 1 OP 2000

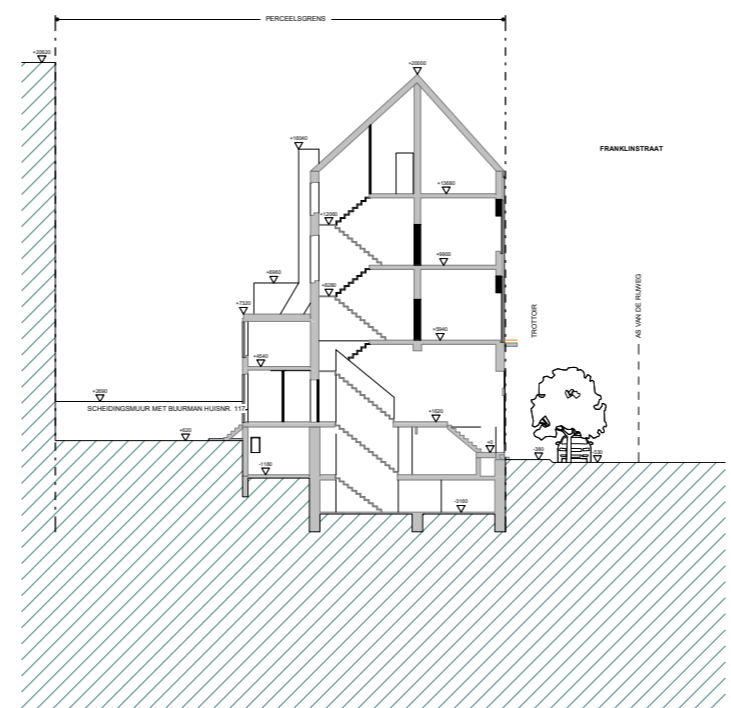


TERREINPROFIEL ACTUELE TOESTAND (ONGEWIJZIGD)

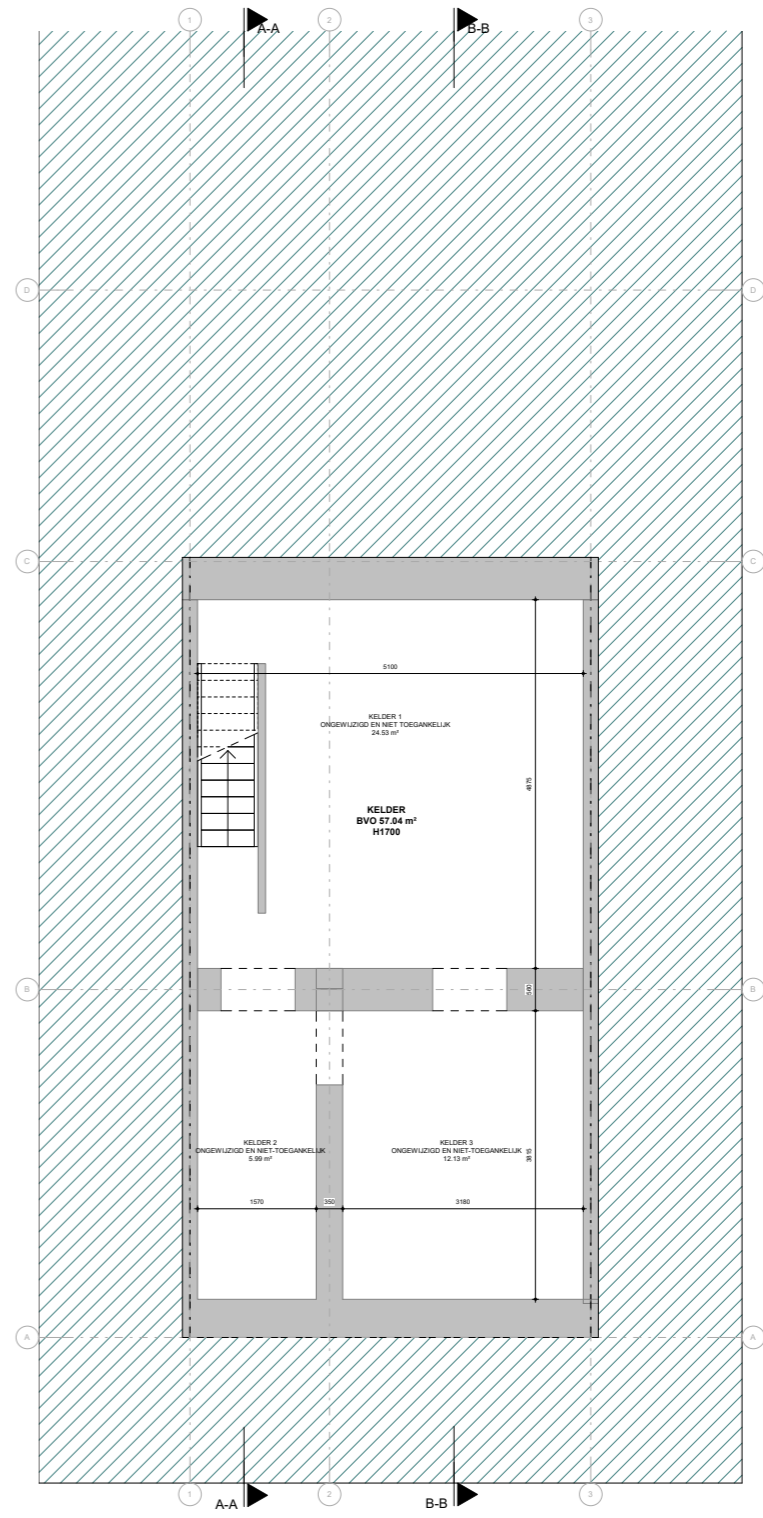


KELDERVERDIEPING ACTUELE TOESTAND


**PLAN N-0.5 - N+0.5 \_ N+01**

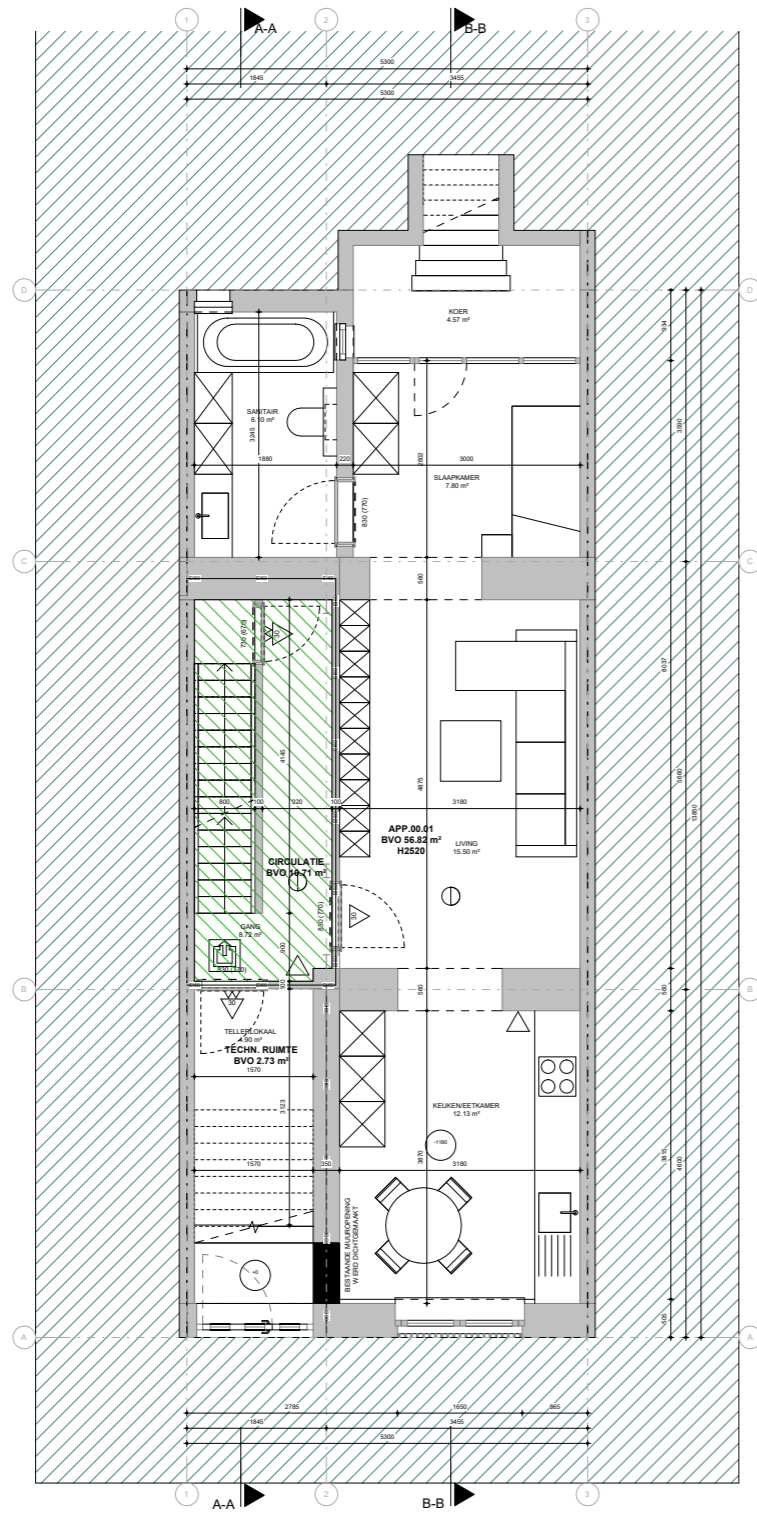

NIVEAU -0.5 ACTUELE TOESTAND

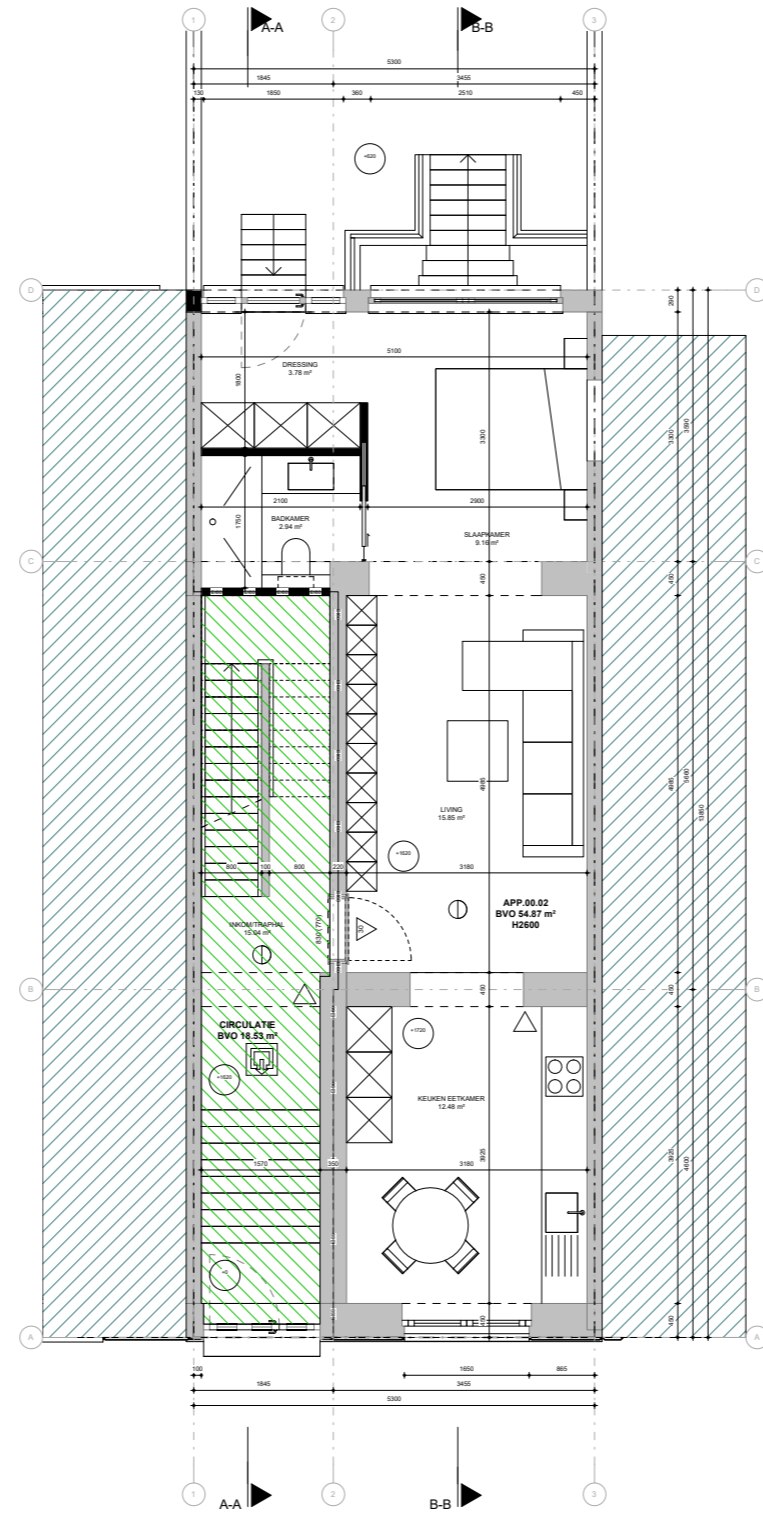


N+0.5 ACTUELE TOESTAND

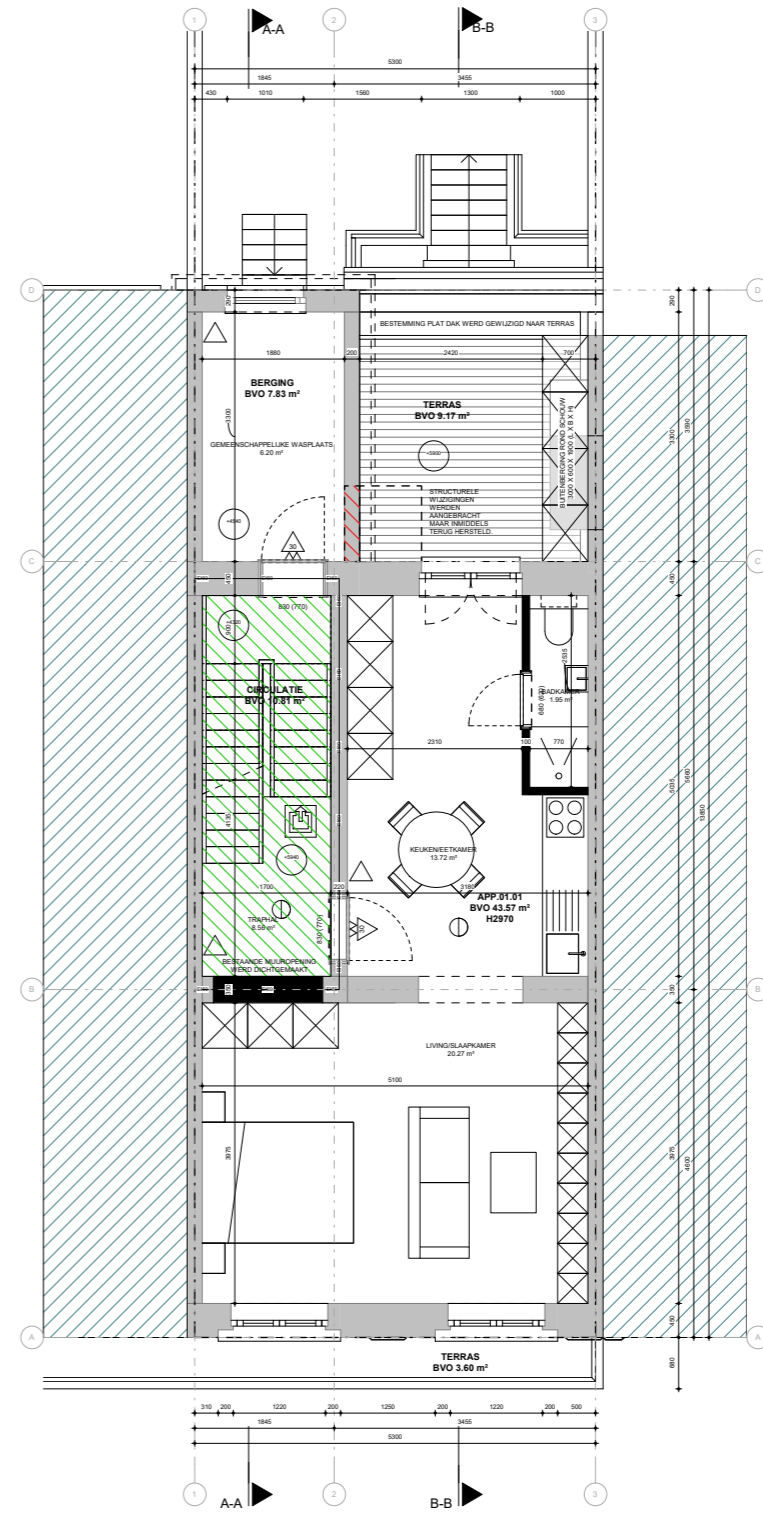


NIVEAU +01 ACTUELE TOESTAND


# PLAN N+02 - PLAN N+03 \_ DAKENPLAN

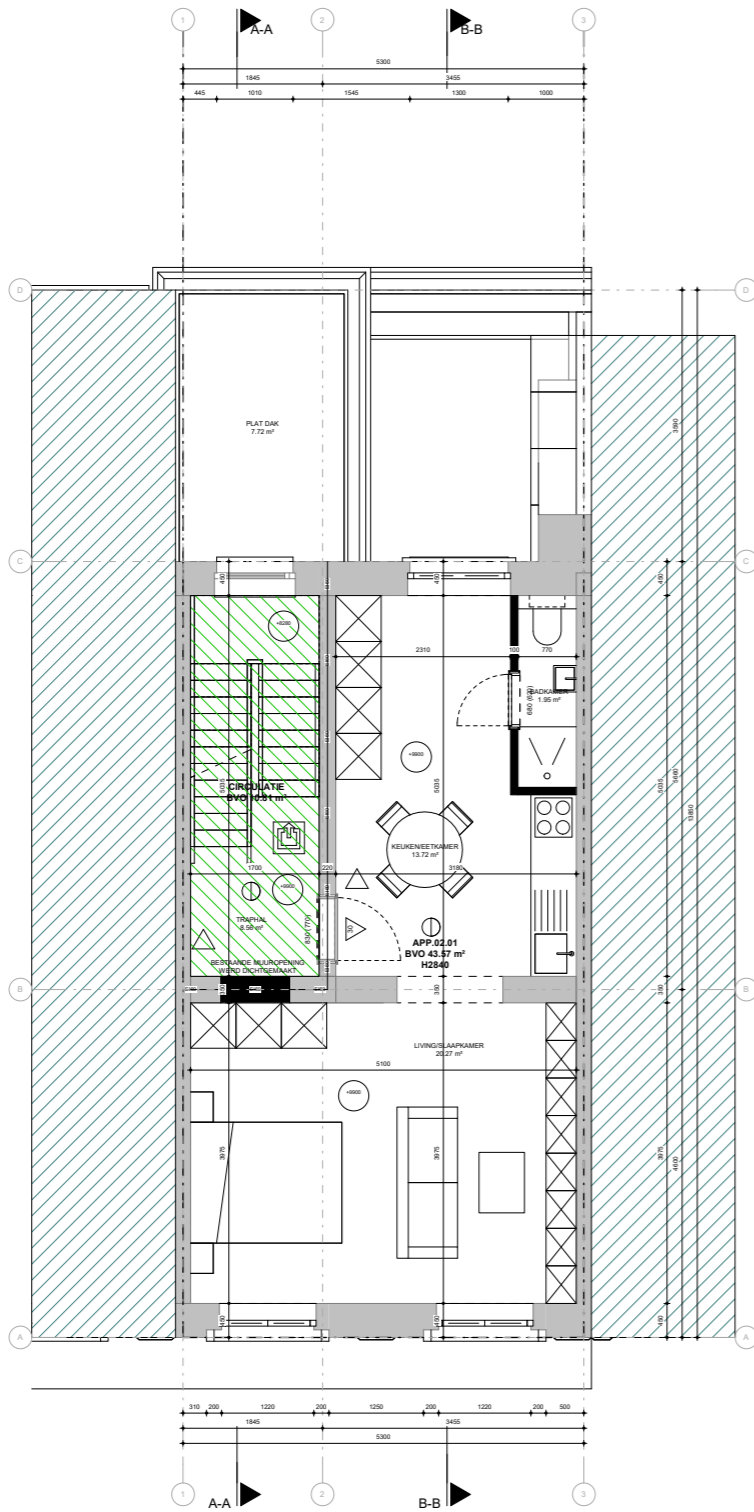

NIVEAU +02 ACTUELE TOESTAND

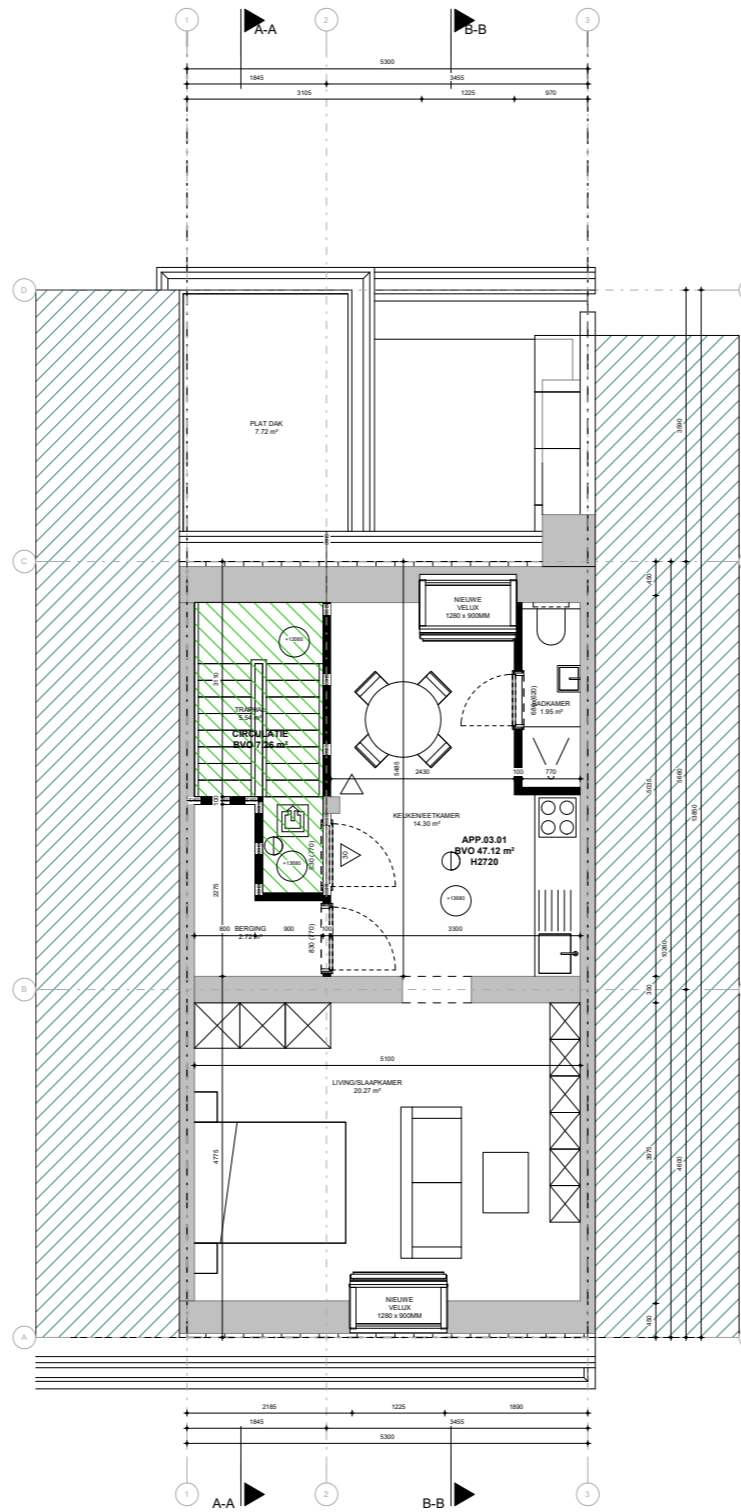



NIVEAU +03 ACTUELE TOESTAND

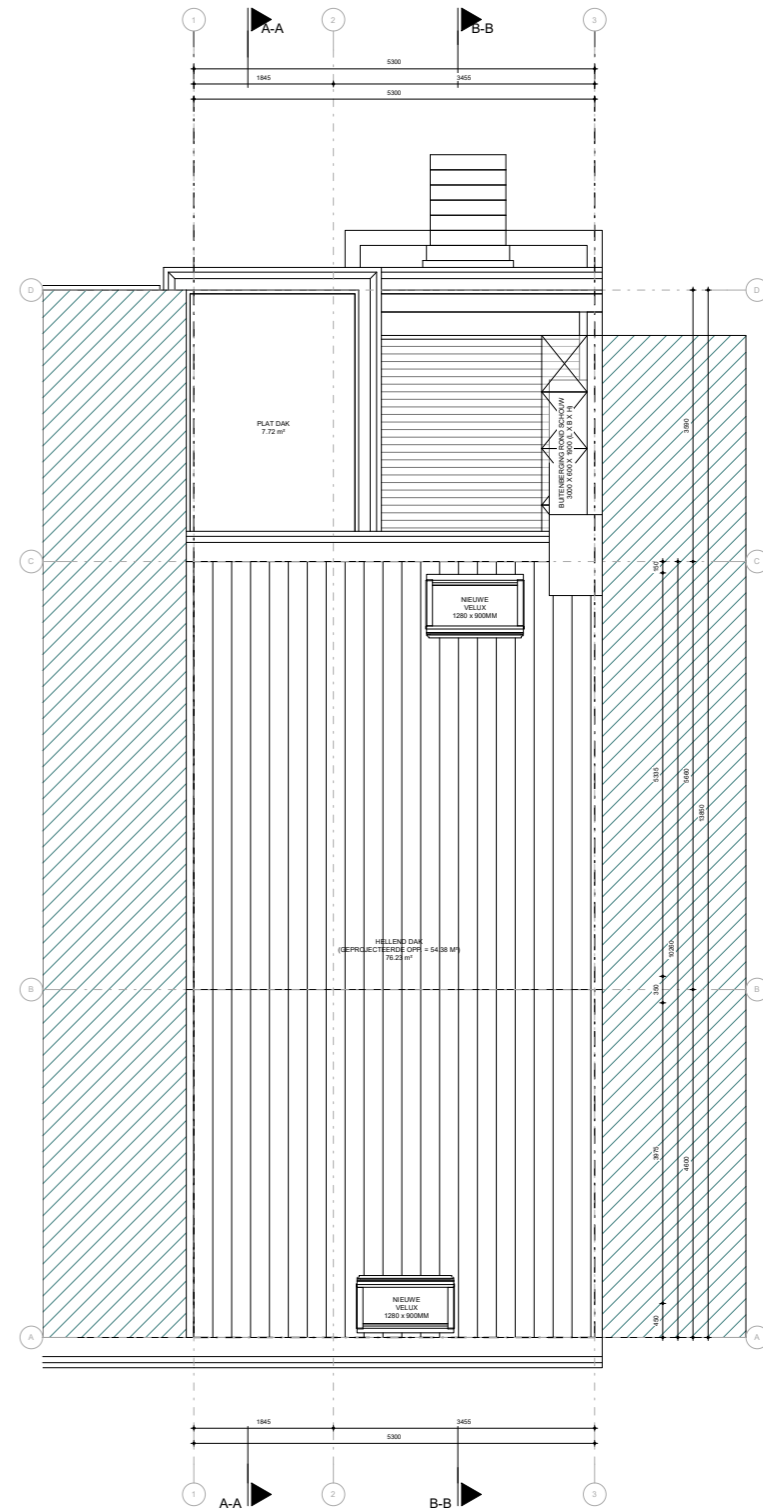


DAKENPLAN ACTUELE TOESTAND



# SNEDE A-A & B-B

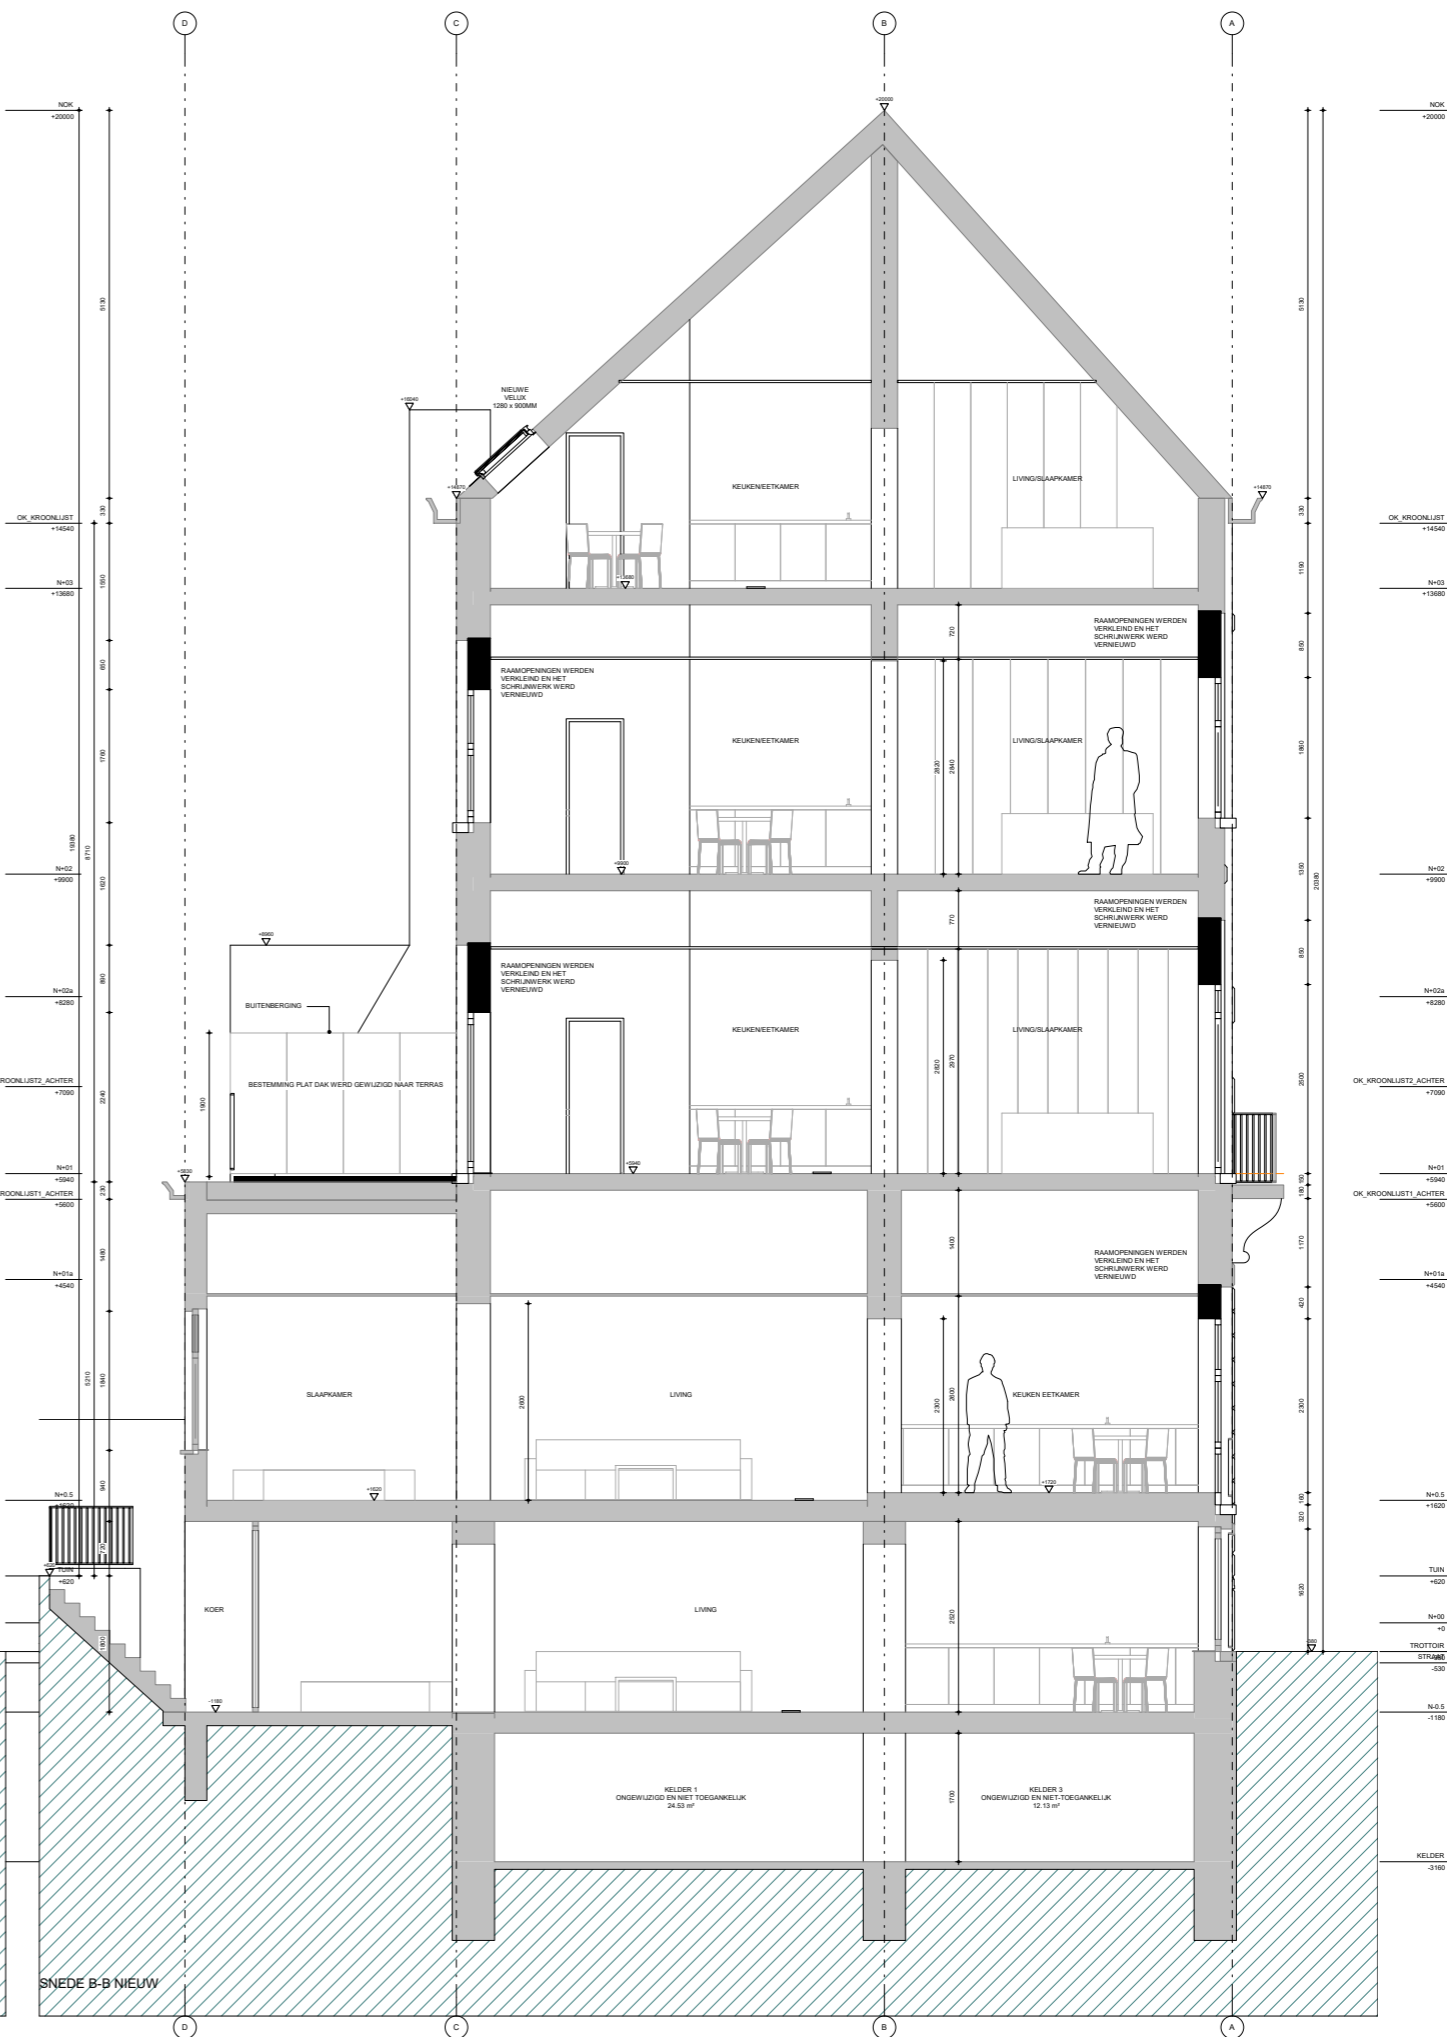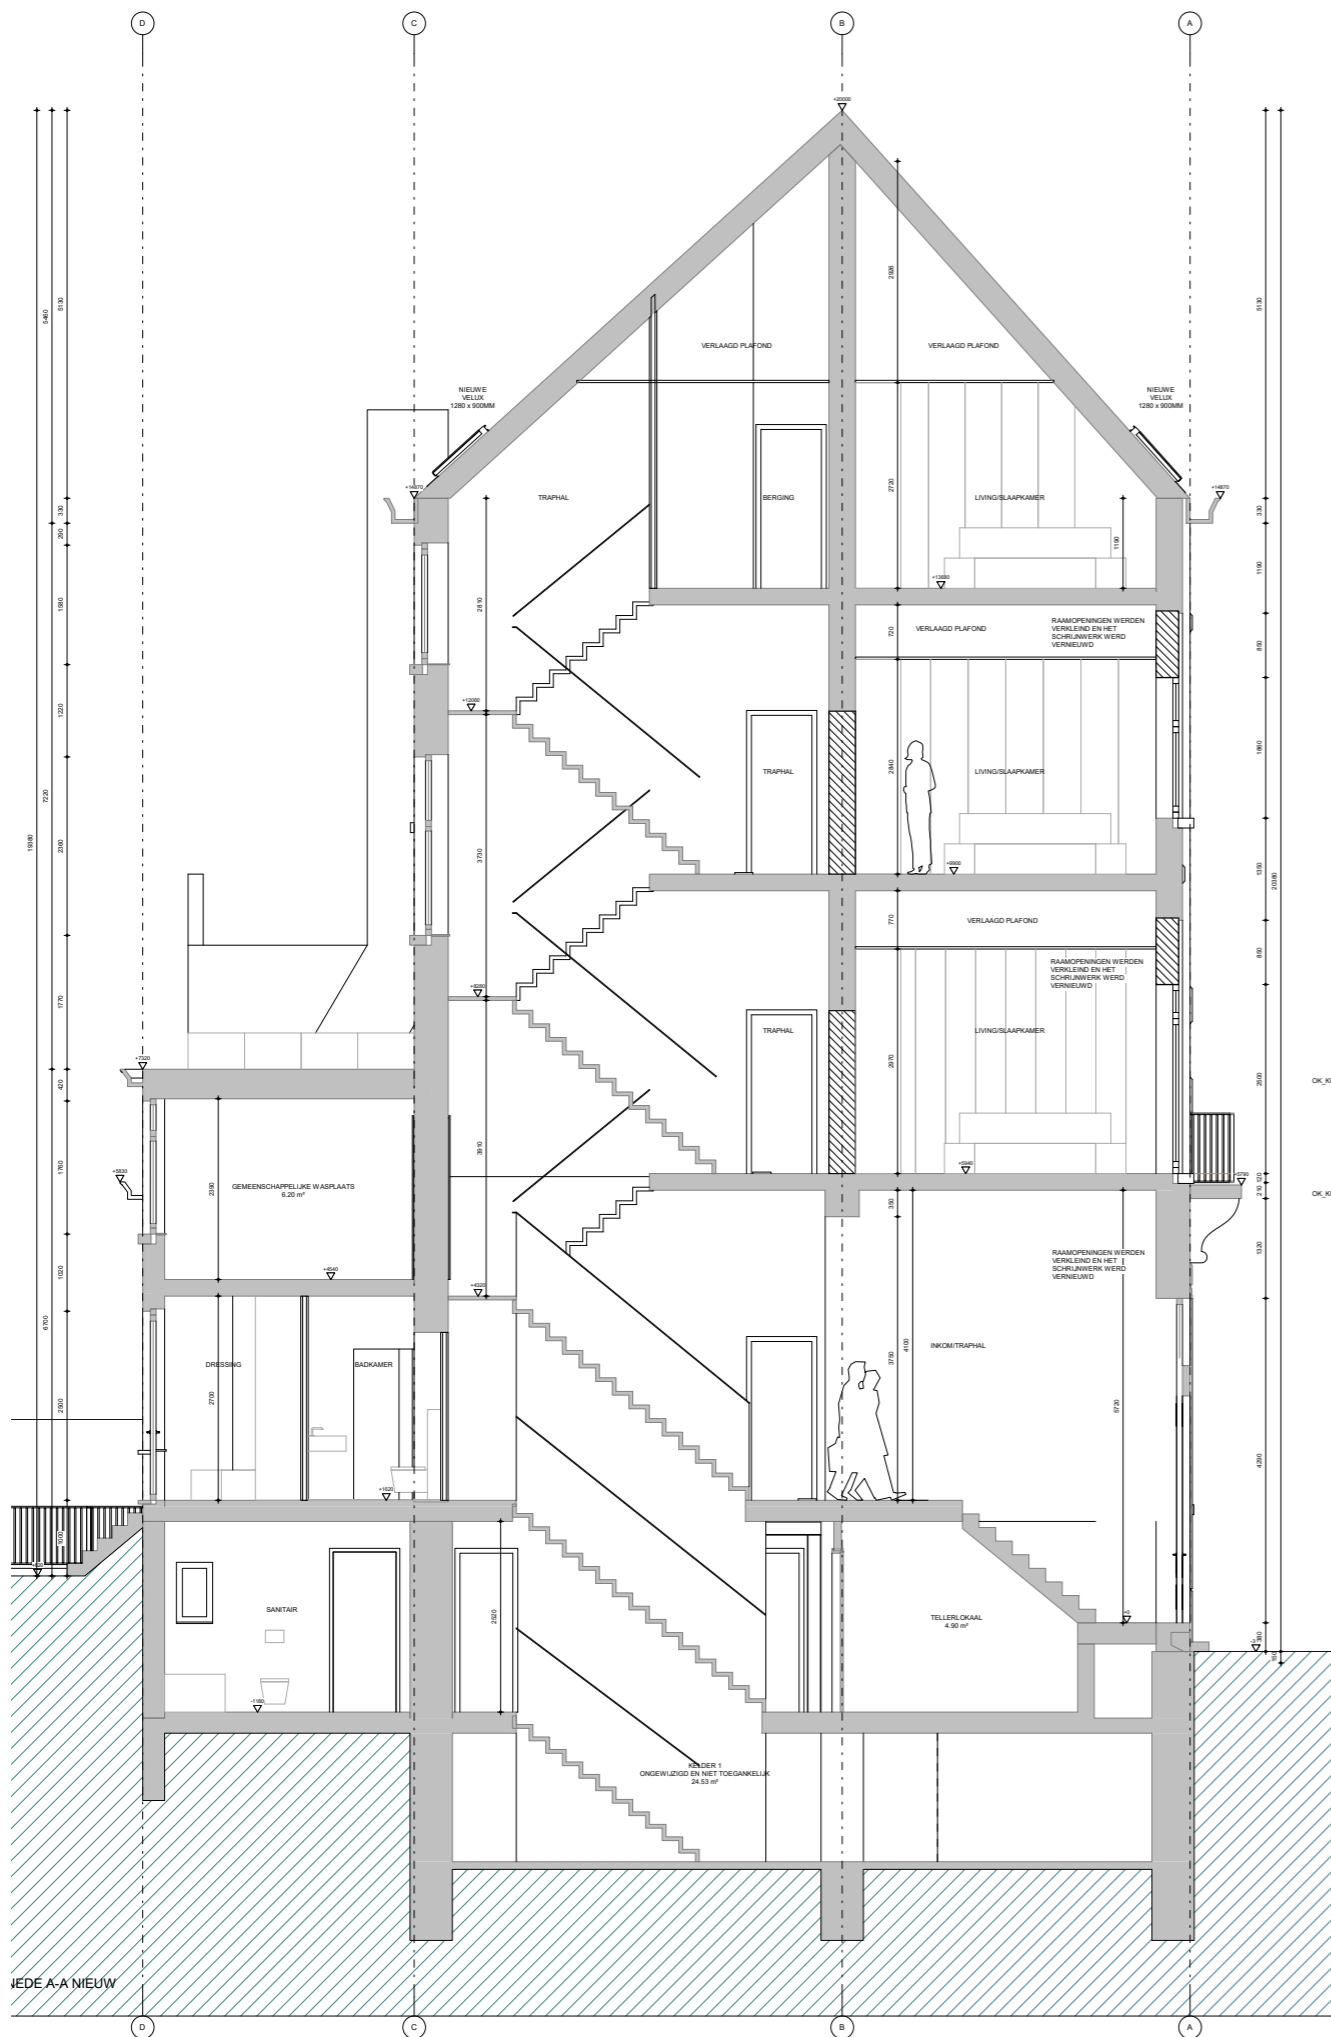

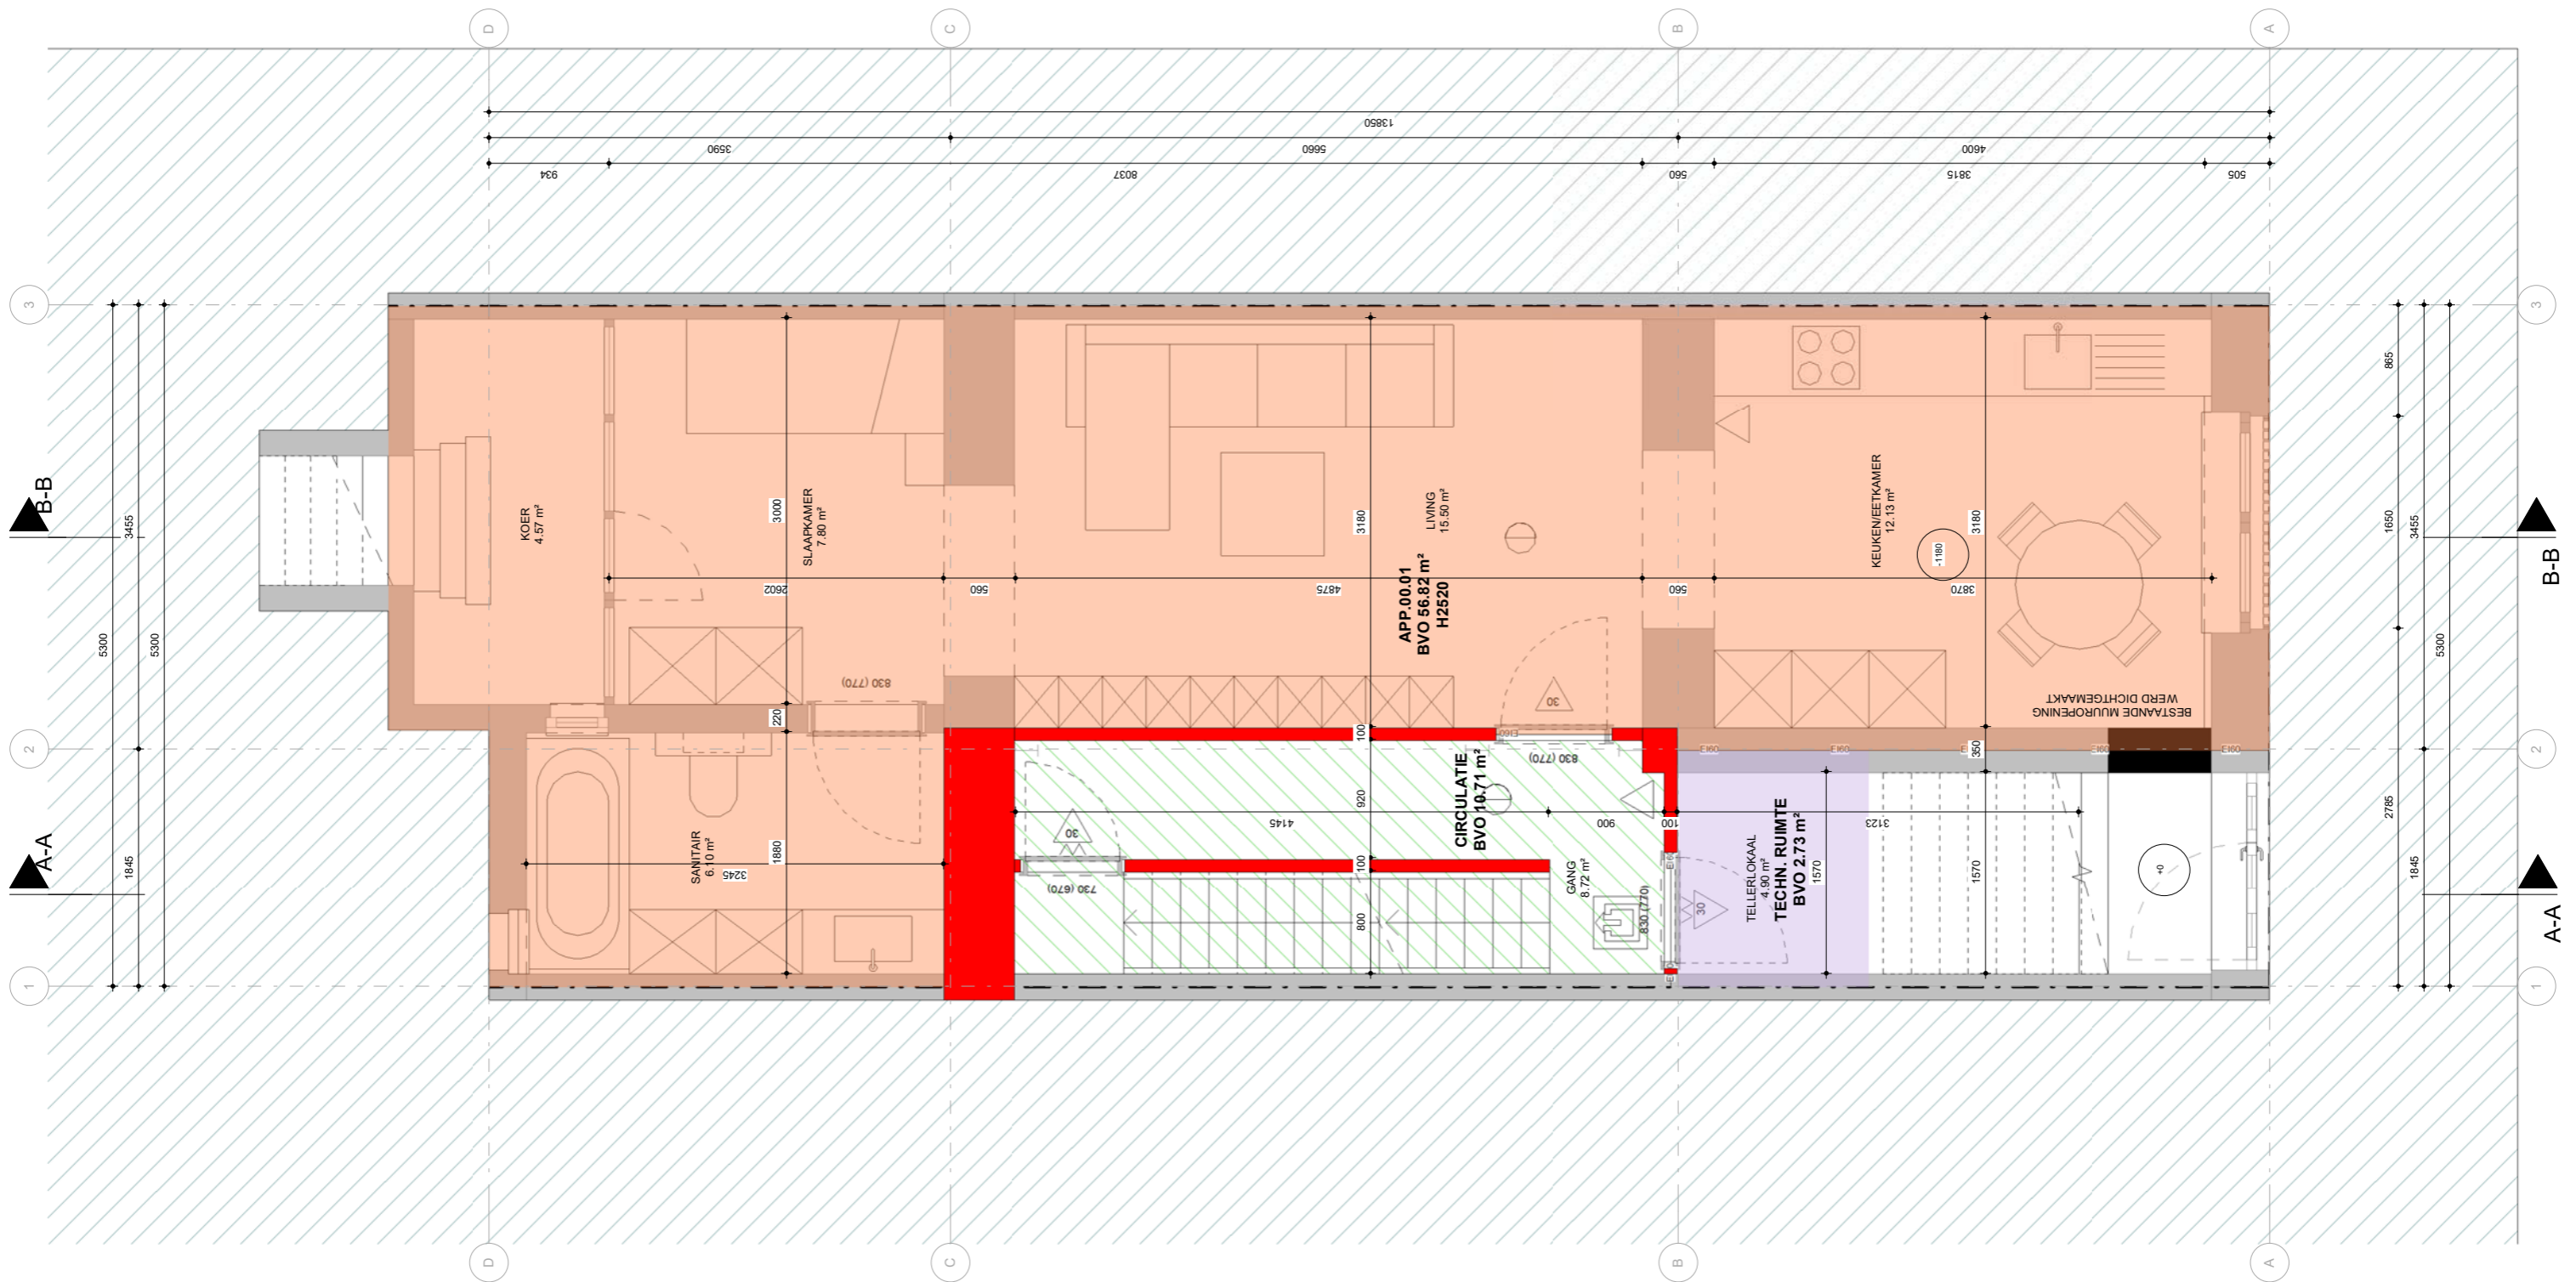








**LEGENDE COMPARTIMENTERINGSPLANNEN**

- |   |                   |   |             |
|---|-------------------|---|-------------|
|  | TECHNISCHE RUIMTE |  | WAND EI 60  |
|  | BERGING           |  | WAND EI 120 |
|  | APPARTEMENT       |   |             |
|  | EVACUATIEWEG      |   |             |

**LEGENDE PLANAANDUIDINGEN**

- |   |                    |   |                                    |
|---|--------------------|---|------------------------------------|
|  | VLUCHTSIGNALISATIE |  | AANDUIDING BRANDWEERSTAND DEUREN   |
|  | POEDERBLUSSER      |  | AANDUIDING ZELFSLUITENDHEID DEUREN |
|  | ROOKDETECTOR       |  | VLOERPAS                           |
|   |                    | XXXX (YYYY)   | DEURBLADBREEDTE (VRIJE DOORGANG)   |



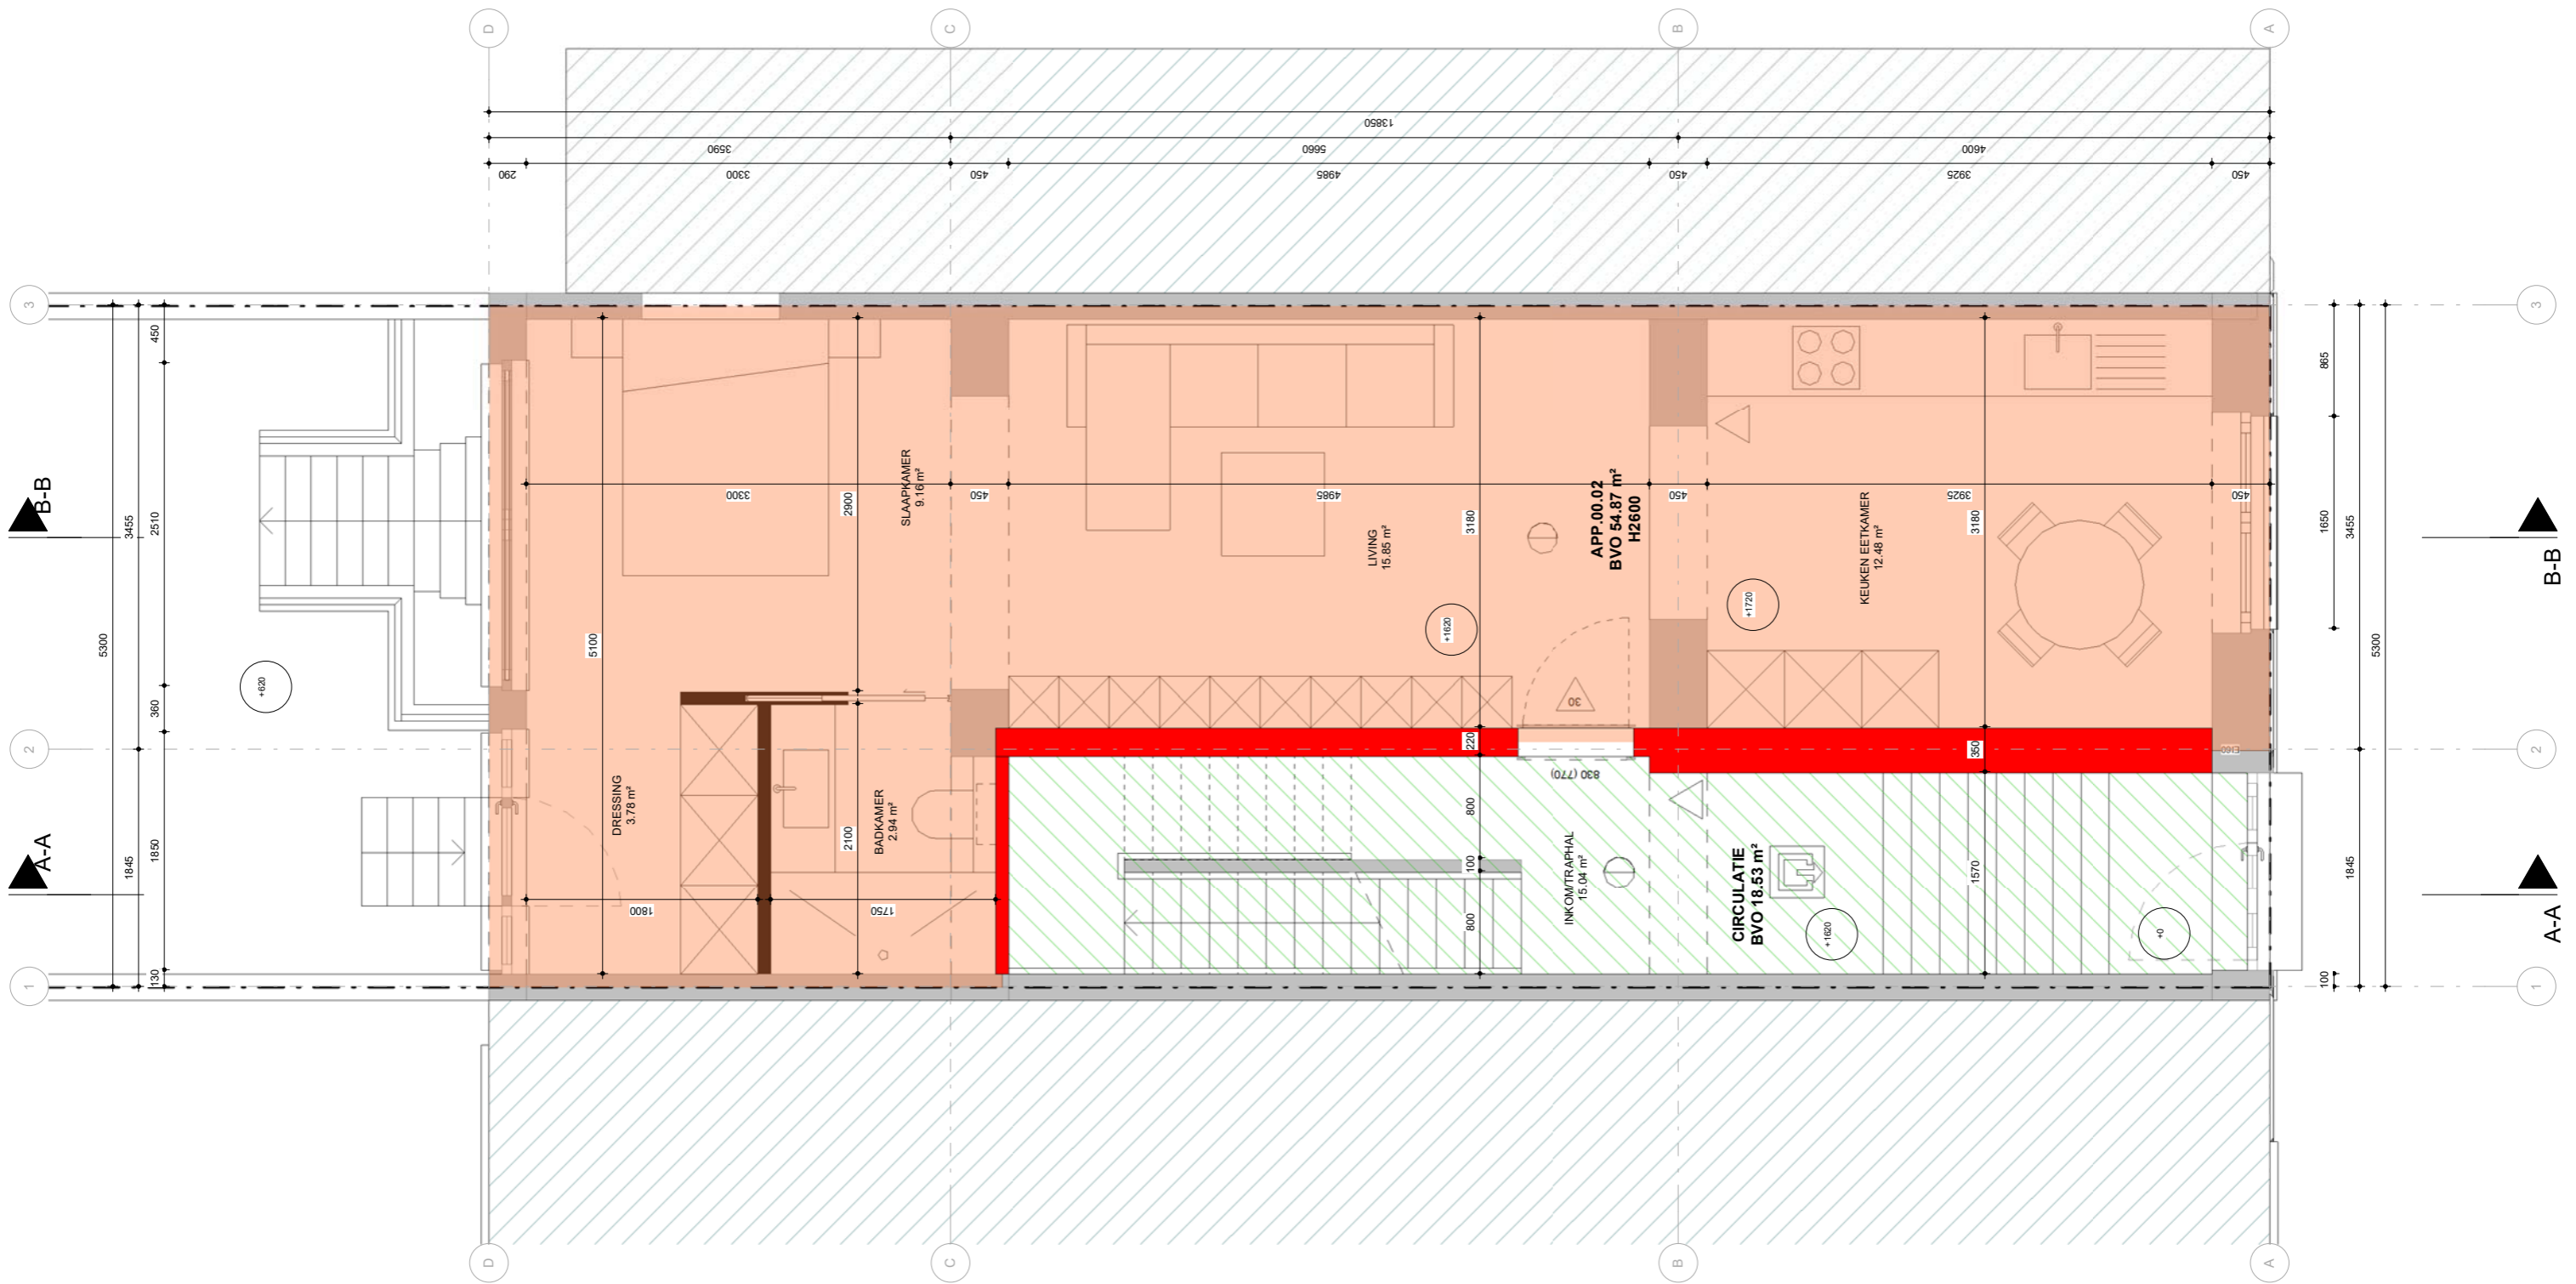

**LEGENDE COMPARTIMENTERINGSPLANNEN**

- TECHNISCHE RUIMTE
- BERGING
- APPARTEMENT
- EVACUATIEWEG

- WAND EI 60
- WAND EI 120


**LEGENDE PLANAANDUIDINGEN**

- VLUCHTSIGNALISATIE
- △

 POEDERBLUSSER
- ROOKDETECTOR
- X

 AANDUIDING BRANDWEERSTAND DEUREN
- ∩

 AANDUIDING ZELFSLUITENDHEID DEUREN
- VLOERPAS
- XXXX (YYYY) DEURBLADBREEDTE (VRIJE DOORGANG)

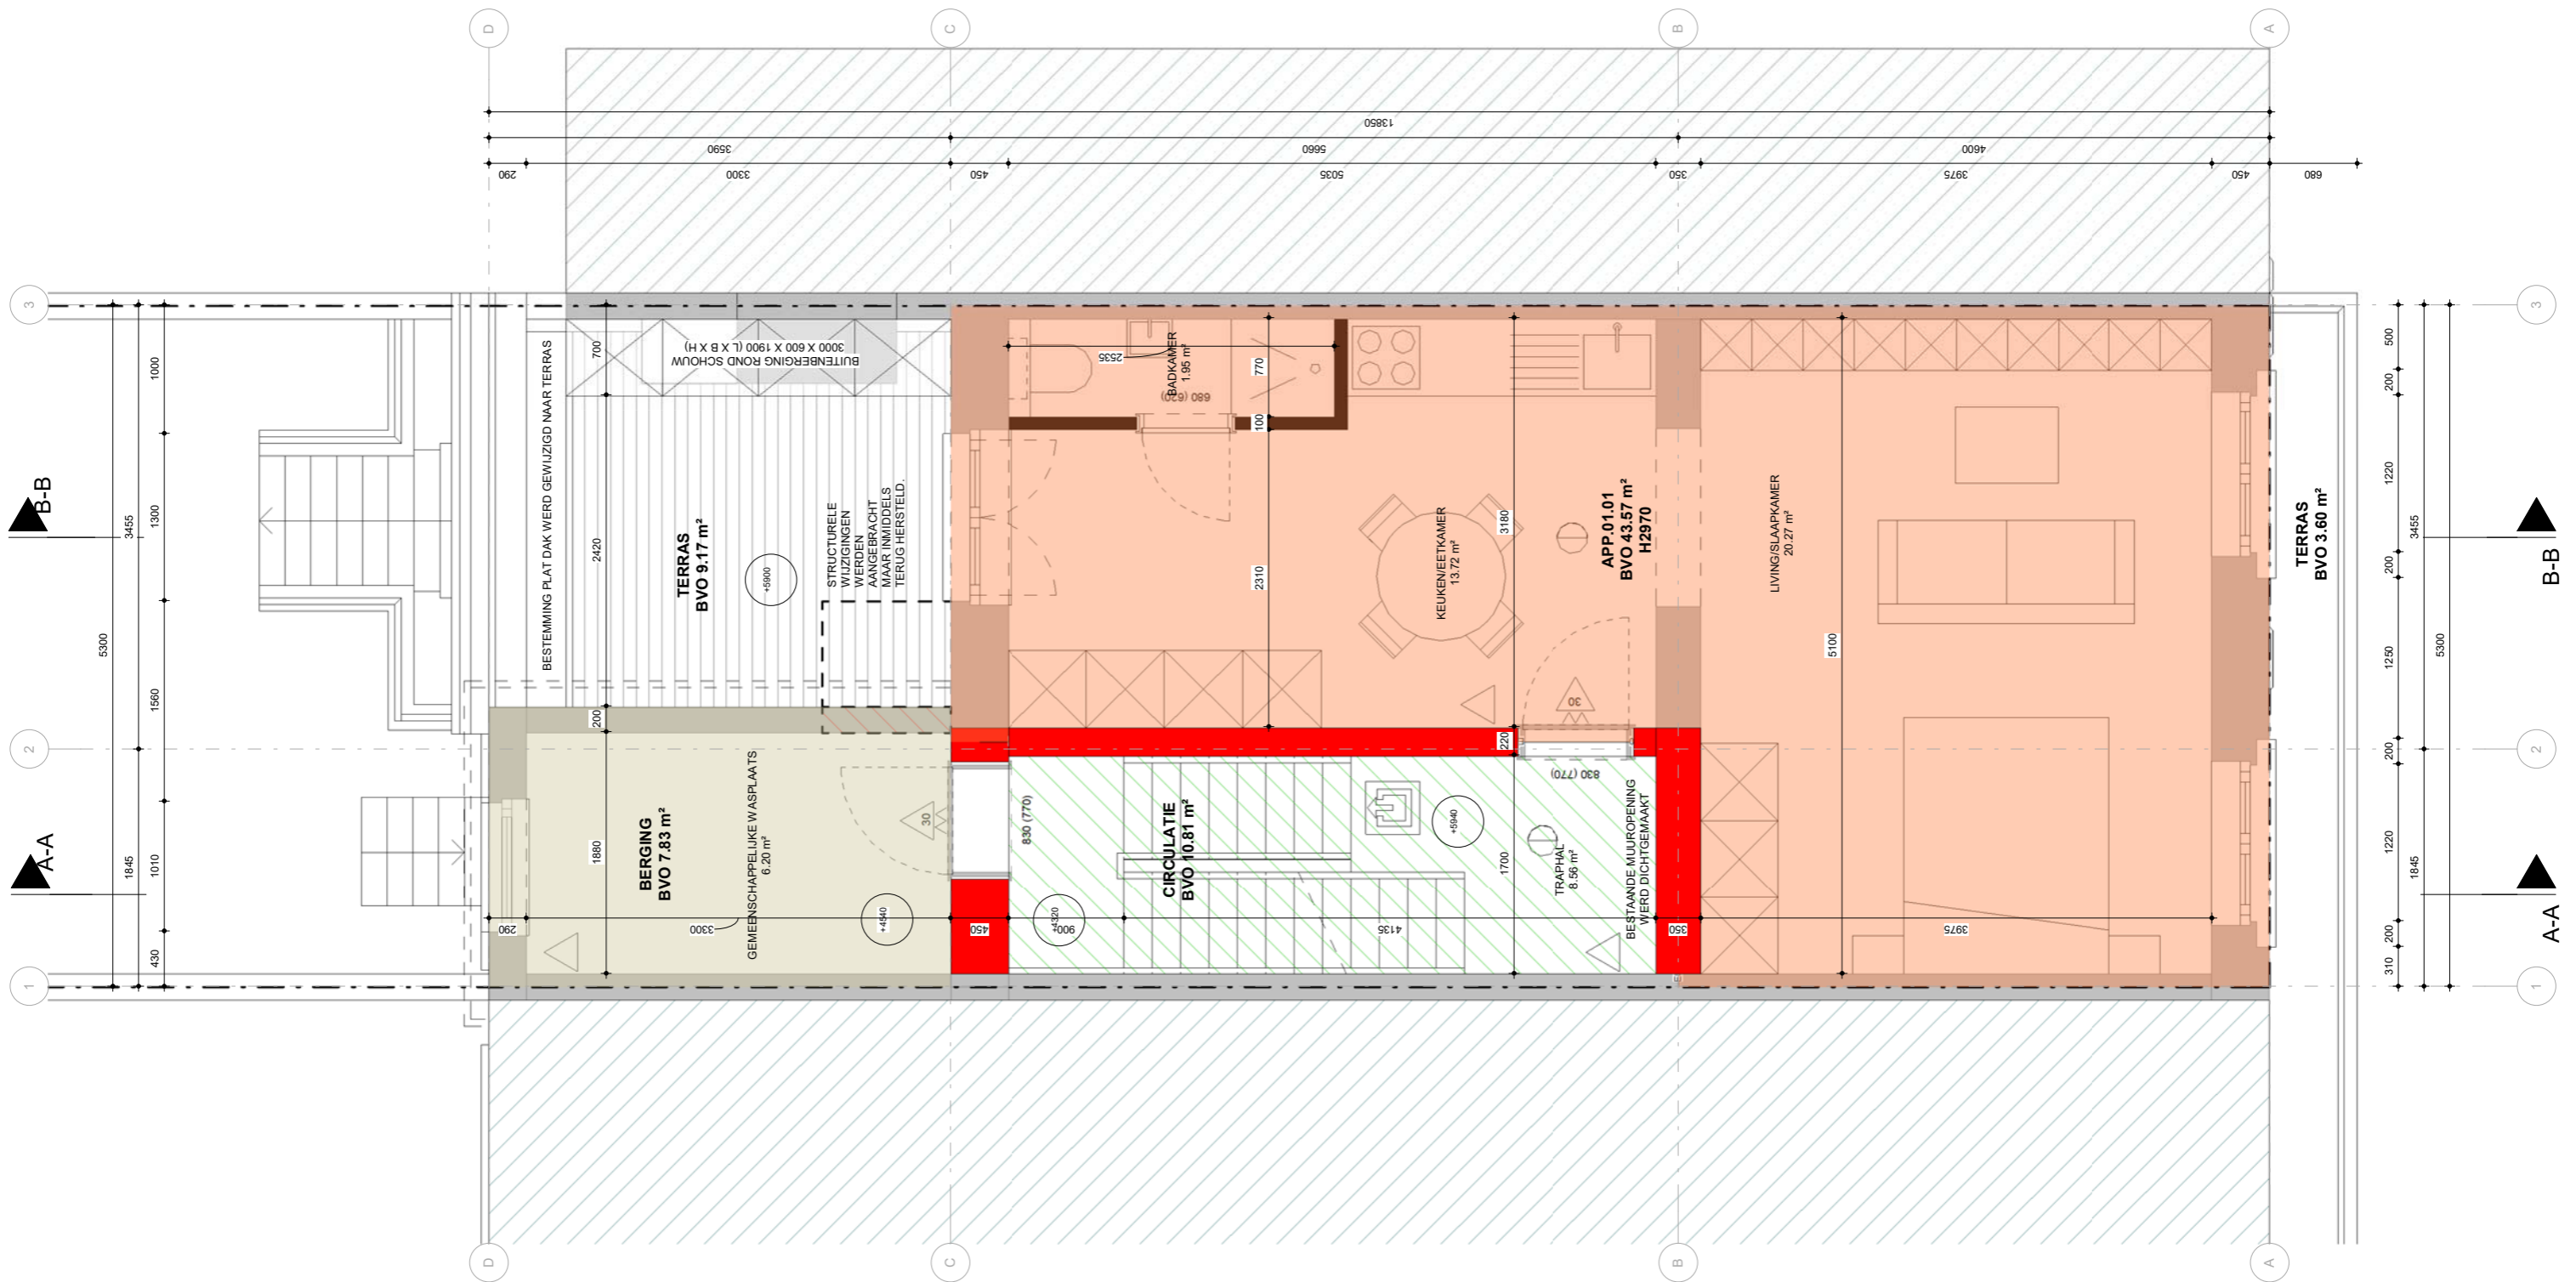


**LEGENDE COMPARTIMENTERINGSPLANNEN**

- TECHNISCHE RUIMTE
- BERGING
- APPARTEMENT
- EVACUATIEWEG


- WAND EI 60
- WAND EI 120

**LEGENDE PLANAANDUIDINGEN**



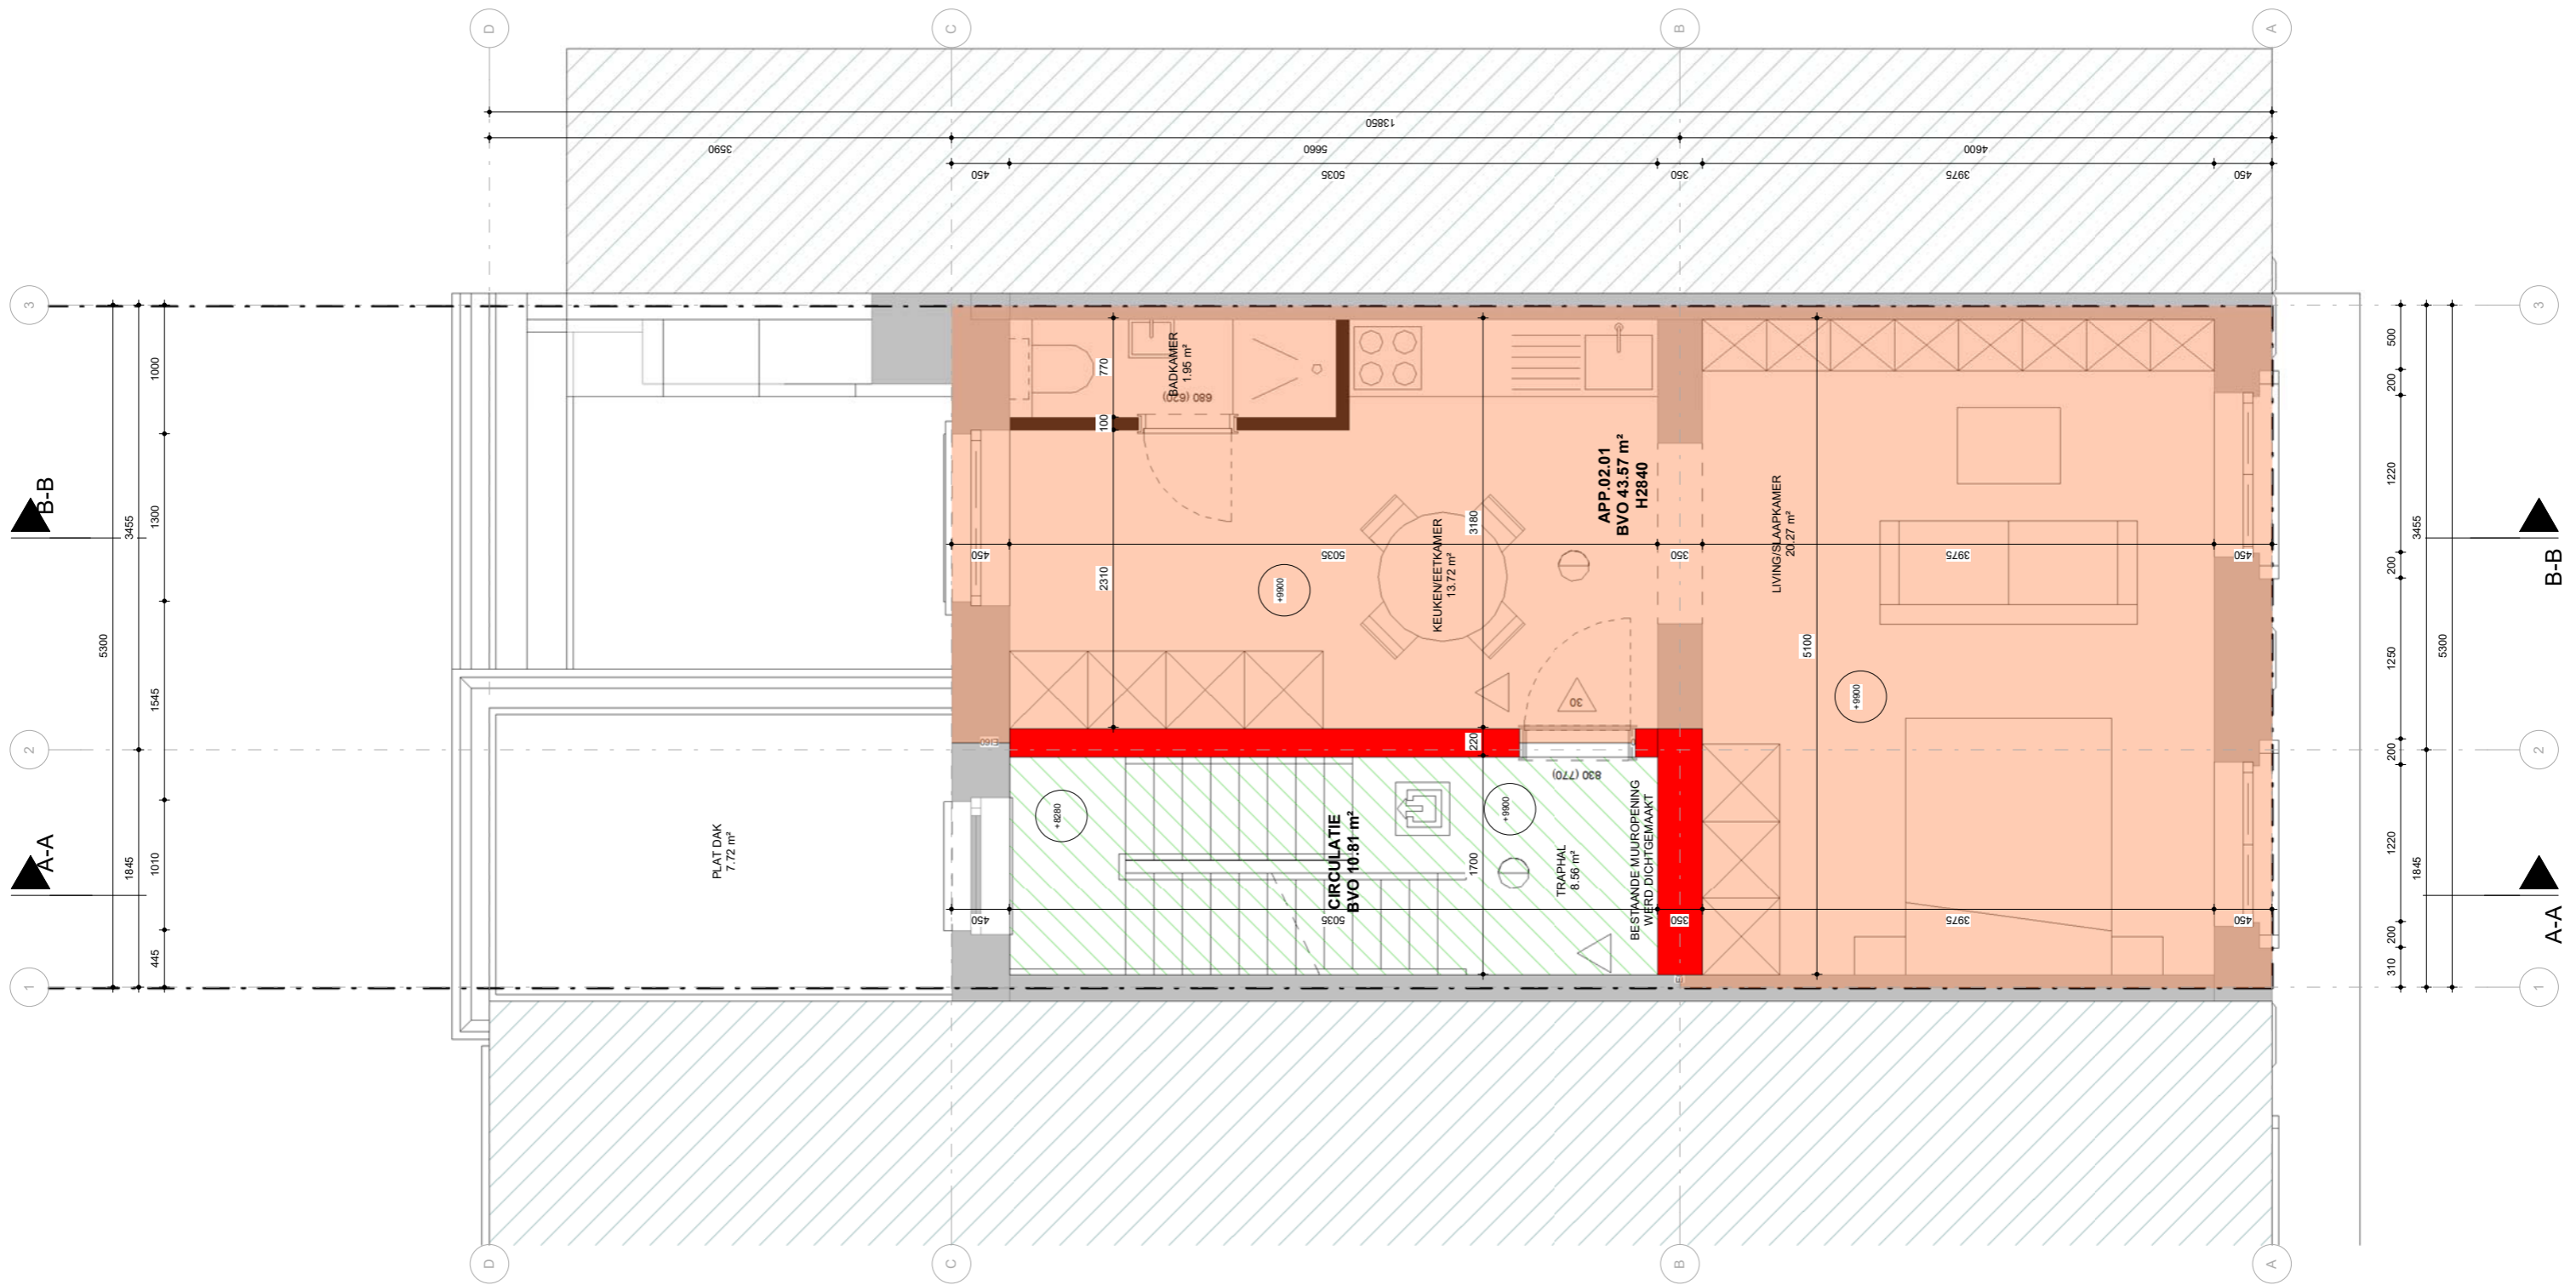



- VLUCHTSIGNALISATIE
- POEDERBLUSSER
- ROOKDETECTOR
- AANDUIDING BRANDWEERSTAND DEUREN
- AANDUIDING ZELFSLUITENDHEID DEUREN
- VLOERPAS
- XXXX (YYYY) DEURBLADBREEDTE (VRIJE DOORGANG)




**LEGENDE COMPARTIMENTERINGSPLANNEN**

- |   |                   |   |             |
|---|-------------------|---|-------------|
|  | TECHNISCHE RUIMTE |  | WAND EI 60  |
|  | BERGING           |  | WAND EI 120 |
|  | APPARTEMENT       |   |             |
|  | EVACUATIEWEG      |   |             |

**LEGENDE PLANAANDUIDINGEN**

- |   |                    |   |                                    |
|---|--------------------|---|------------------------------------|
|  | VLUCHTSIGNALISATIE |  | AANDUIDING BRANDWEERSTAND DEUREN   |
|  | POEDERBLUSSER      |  | AANDUIDING ZELFSLUITENDHEID DEUREN |
|  | ROOKDETECTOR       |  | VLOERPAS                           |
|   |                    | XXXX (YYYY)   | DEURBLADBREEDTE (VRIJE DOORGANG)   |

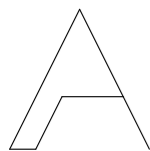


PORREYE ANDREAS  
 ARCHITECTUURSTUDIO  
 KALVERSTRAAT 3  
 B - 9150 RUPELMONDE (KRUIBEKE)  
 T +32 (0)4 70 28 35 25  
 E ANDREAS.PORREYE@ARCHITECT.BE

**COMPARTIMENTERINGSPLAN N+02**

SCHAAL 1 OP 50  
 1902BRUF  
 09.08.2019



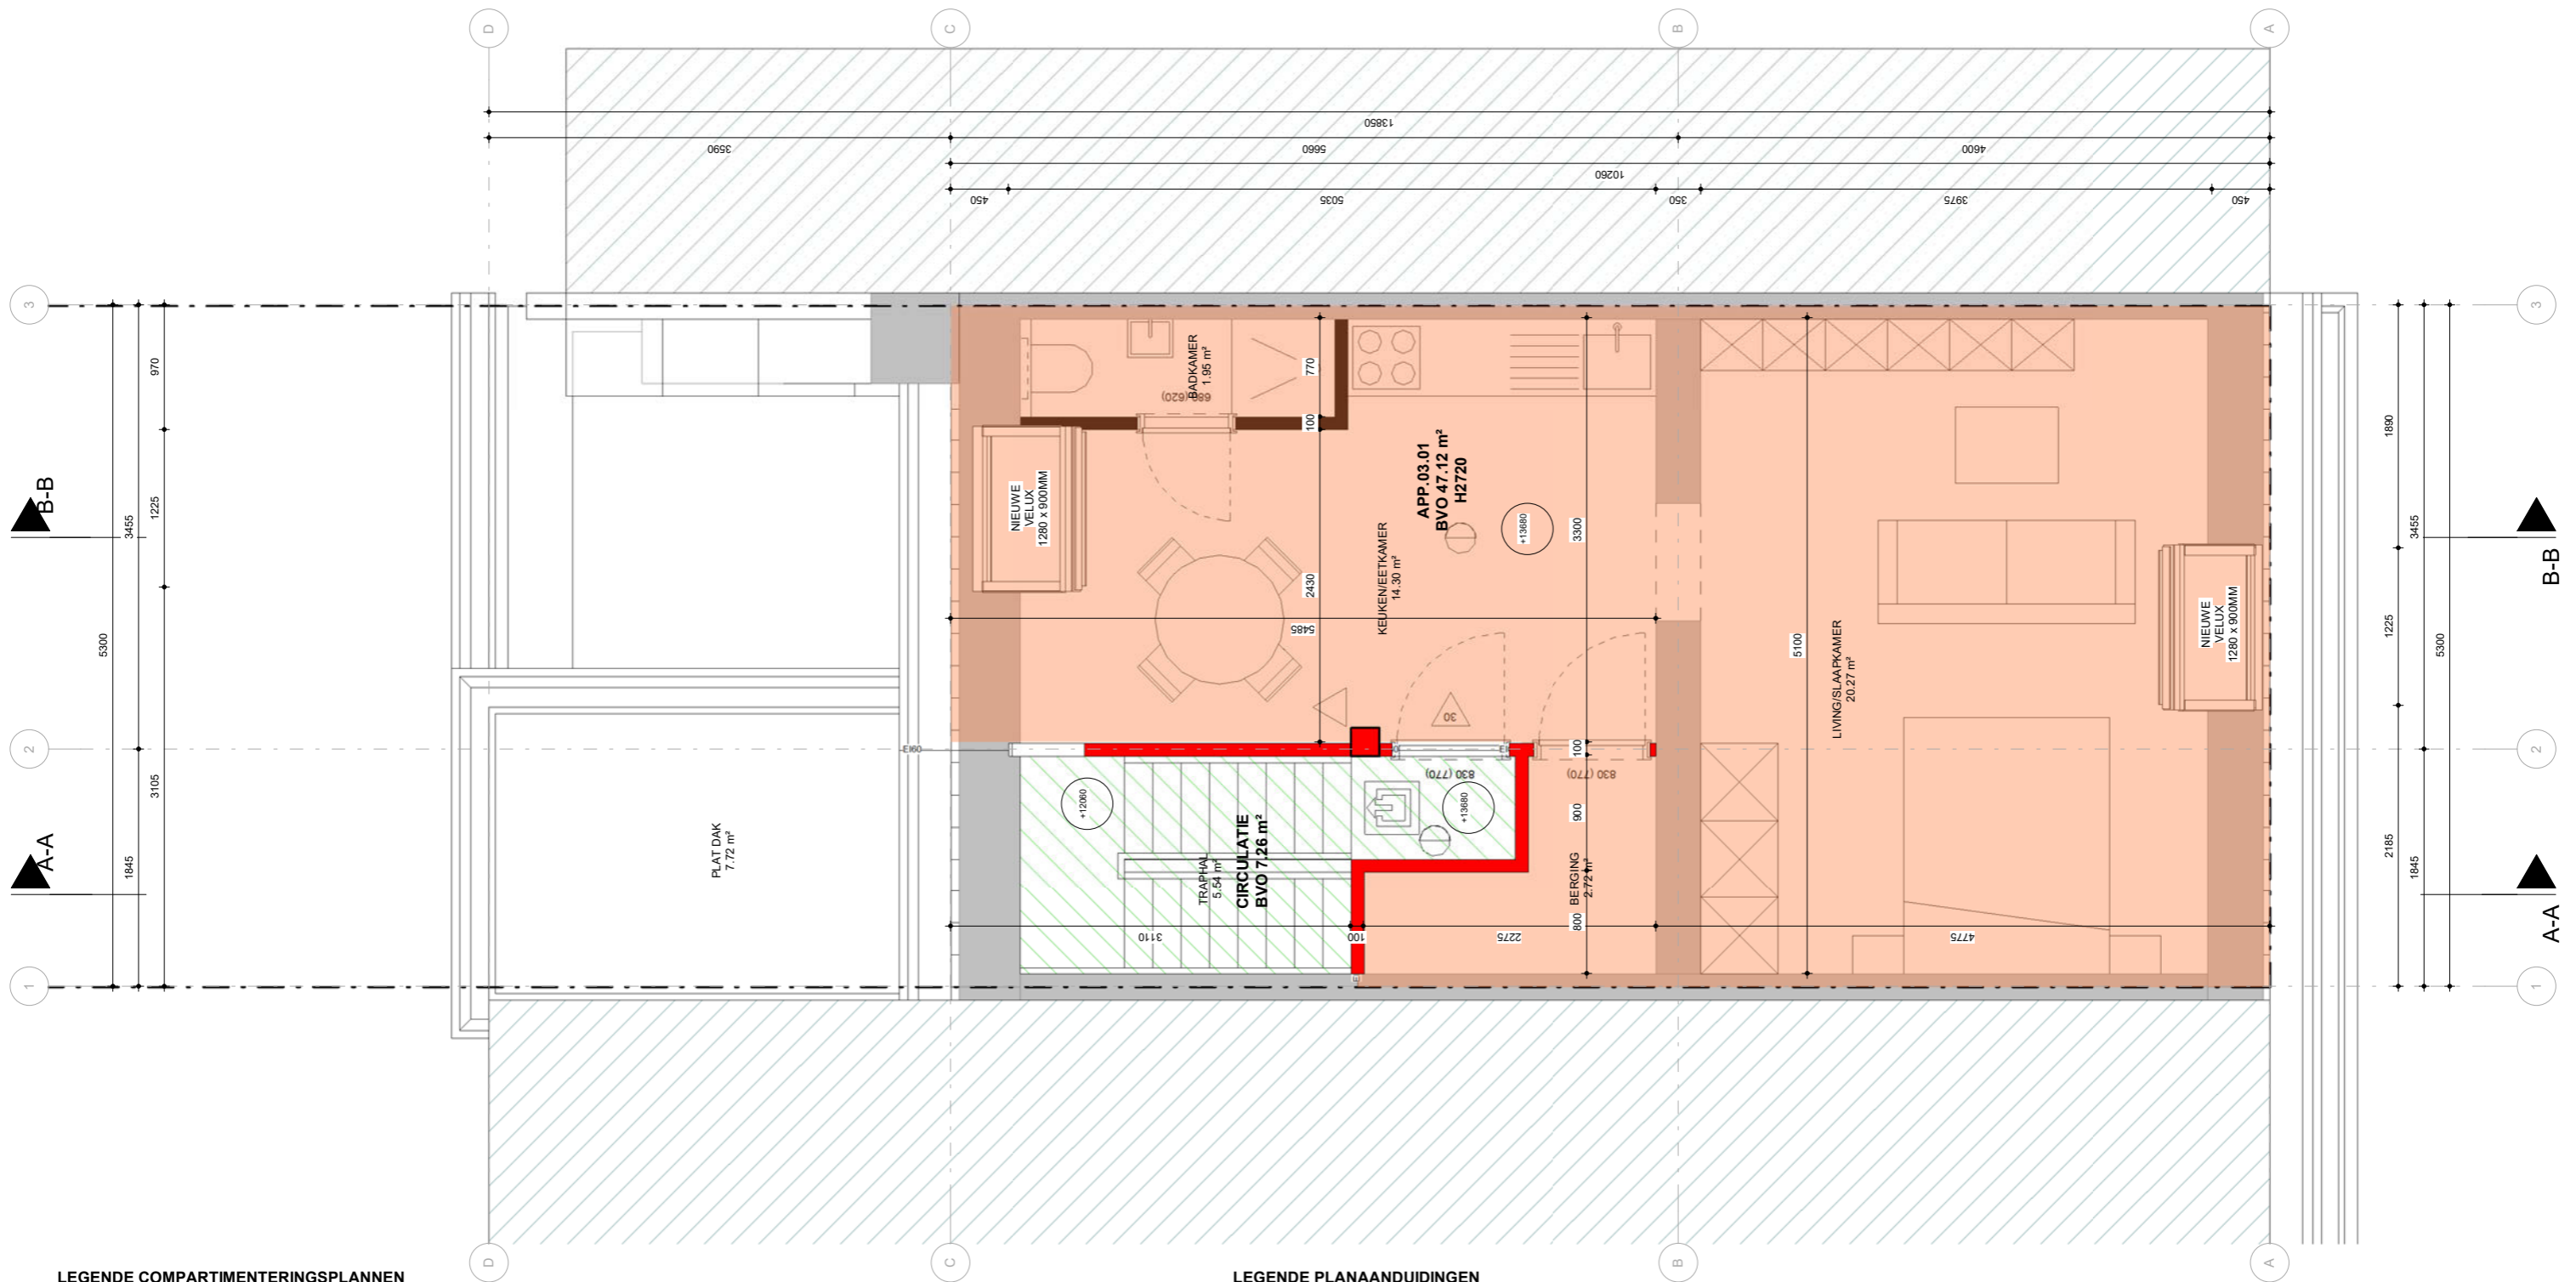

**LEGENDE COMPARTIMENTERINGSPLANNEN**

- TECHNISCHE RUIMTE
- BERGING
- APPARTEMENT
- EVACUATIEWEG

- WAND EI 60
- WAND EI 120

**LEGENDE PLANAANDUIDINGEN**

- VLUCHTSIGNALISATIE
- POEDERBLUSSER
- ROOKDETECTOR
- AANDUIDING BRANDWEERSTAND DEUREN
- AANDUIDING ZELFSLUITENDHEID DEUREN
- VLOERPAS
- XXXX (YYYY) DEURBLADBREEDTE (VRIJE DOORGANG)