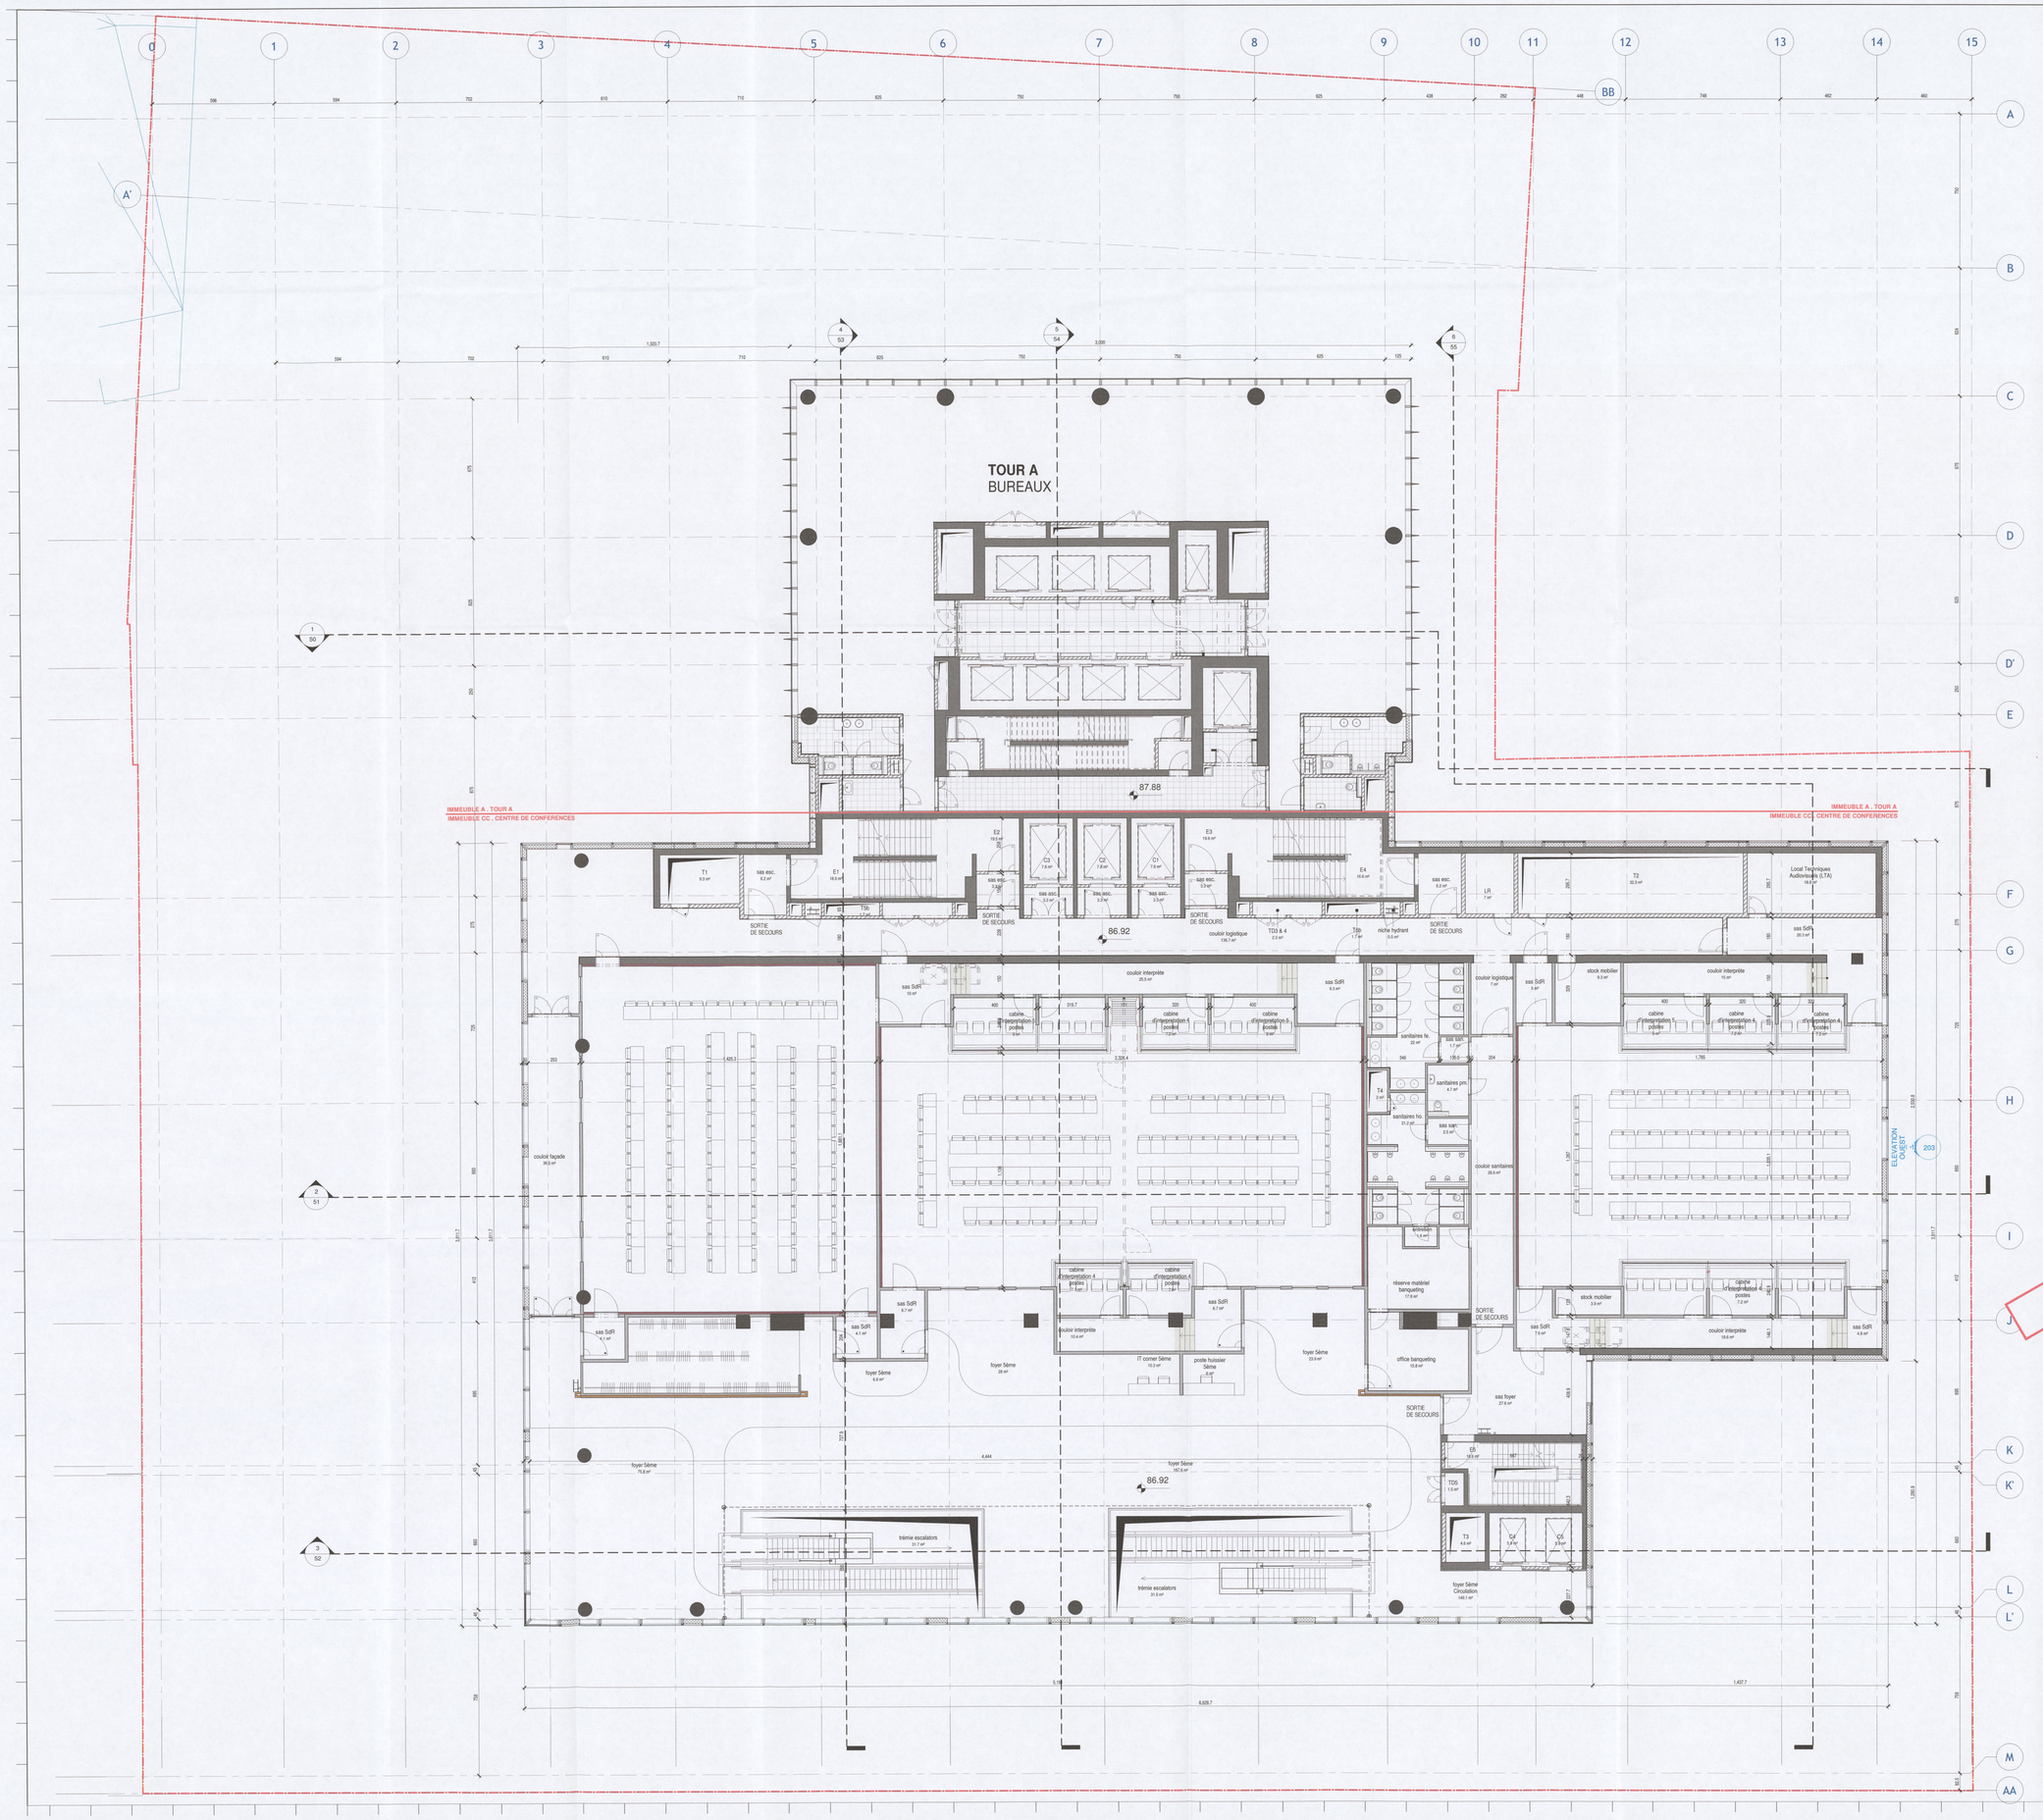

LEGENDES

SYMBOLIQUE

- PORTE SIMPLE RETENTEUR FERMETURE AUTOMATIQUE
- PORTE SIMPLE EI 30
- PORTE SIMPLE EI 60
- PORTE SIMPLE PIVOT
- HYDRANT
- ELEVATEUR PMR
- NUMERO DE LA VUE / NUMERO DE LA FEUILLE
- 123.45 NIVEAU FINI
- LIMITE DE PROPRIETE
- A QUADRILLAGE
- ZONE CIRCULATION FOYER
- ZONE MITOYENNE
- VÉHICULE ELECTRIQUE

MATERIAUX

- 11 - TERRAIN
- 22 - MACONNERIE DE BLOCS DE BETON
- 22 - MACONNERIE TERRE CUITE
- 28 - OSSATURE BETON
- 41 - PIERRE NATURELLE
- 43 - CHAPE
- XX - ISOLATION
- 42 - CLOISON EN PLAQUES DE PLÂTRE
- E TOITURE EXTENSIVE
- I TOITURE INTENSIVE

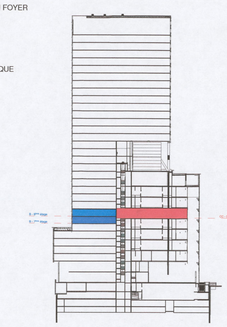

REMARQUE GENERALE:
SEULS LES PLANS DES INGENIEURS EN STABILITE
FONT FOI POUR LE DIMENSIONNEMENT DES BETONS

ECH. : 1 : 100
METRES

MAITRE DE L'OUVRAGE (MO)
LEASELEX SRL
AVENUE REINR ASTRID 92 - 1310 LA HULPE BE

PROJECT MANAGER
ATENOR
AVENUE REINE ASTRID 92 - 1310 LA HULPE BE
TEL: +32 2 387 22 99
SITE: www.atenor.be
E-MAIL: info@atenor.be

INGENIEURS EN TECHNIQUES SPECIALES (TS)
FELGEN
AVENUE LOUIS, 475 - 1050 Bruxelles BE
TEL: +32 2 669 07 23
SITE: www.felgen-be.eu
E-MAIL: felgen@felgen-be.eu

INGENIEURS EN STABILITE (ST)
GREISCH-BGROUP
Rue JULES COCKX, 8-10 - 1160 AUDERGHEM BE
TEL: +32 2 778 97 50
SITE: www.greisch.com
E-MAIL:

ARCHITECTES (AR)
assar architects srl
CHAUSSEE DE LA HULPE 181 - 1170 BRUXELLES BE
TEL: +32 2 676 71 00
SITE: www.assar.com
E-MAIL: assar@assar.com

LANDSCAPING (LSC)
assar architects srl
CHAUSSEE DE LA HULPE 181 - 1170 BRUXELLES BE
TEL: +32 2 676 71 00
SITE: www.assar.com
E-MAIL: assar@assar.com

BUREAU DE CONTROLE (CO)
SECO
Rue D'ARLON 53 - 1040 BRUXELLES BE
TEL: +32 238 22 11
SITE: www.seco.be
E-MAIL: info@seco.be

COORDINATEUR DE SECURITE ET SANTE (CSS)
TEL:
SITE:
E-MAIL:

INGENIEURS EN ACOUSTIQUE (AC)
D2S International
JULES VANDENBEMPTLAAN 71 -HEVERLEE (LEUVEN) BE
TEL: +32 16 23 89 88
SITE: www.d2sint.com
E-MAIL: d2sint@d2sint.com

BREEAM ASSESSMENT (BRE)
B4F Building for the future
DREVE DU DUC, 57-59 - 1170 BRUXELLES BE
TEL: +32 2 673 92 85
SITE: www.B4F.com
E-MAIL: info@b4f.be

DOSSIER N°: Numéro du projet
REA_AR_PU_GRA_ARC_PLG_N05

COPIE

L 4321/19

ND.	DATE	DES./CONT.	OBJET
1	18/06/2020	GRQ/BCO	Demande de permis amendée suite aux recommandations de l'étude d'incidences
0	09/11/2018	BCO	Demande PU/PE

CONTACT assar architects - TEL: 02 676 7100

MAITRE DE L'OUVRAGE
LEASELEX
AVENUE REINE ASTRID 92 - 1310 LA HULPE BE

REALEX
Construction d'un immeuble de bureaux avec commerces et d'un centre de conférences, transformation d'une maison de maître pour équipements d'intérêt collectif
Rue de la Loi 91 – 105 / rue Jacques de Lalaing 30 – 34 1000 Bruxelles

SUJET DU PLAN

5ème ETAGE C.C. / 7 et 8ème ETAGE TOUR A

SIGNATURES

MAITRE DE L'OUVRAGE	ARCHITECTE	COORD. SECURITE
LEASELEX	assar architects scrl	

- POUR TOUS LES ELEMENTS CONCERNANT LES TECHNIQUES SPECIALES, L'AMENAGEMENT DES ABORDS, ETC., NOUS NOUS REFERONS AUX PLANS ET CAHIERS DES CHARGES ETABLIS PAR LES INTERVENANTS CONCERNES.
- CE DOCUMENT EST PROTEGE PAR LES DROITS D'AUTEUR QUI APPARTIENNENT EXCLUSIVEMENT A l'assar architects scrl. TOUT USAGE, MEME PARTIEL DE CE DOCUMENT, N'EST FAIRE L'OBJET D'UN ACCORD PREALABLE ECRIT.
- EN CAS DE LITIGE POUR CAUSE, SON NON ET SES REFERENCES SONT EXPLOITEMENT MENTIONNES SUR LE DOCUMENT GRAPHIQUE QUI DEFAIT ETABLI PAR UN TIERS AU DEPART DES DONNEES GRAPHIQUES ET INFORMATIQUES DONT L'USAGE LUI AURAIT ETE AUTORISE.

LEGENDE APPELLATION DES PLANS :

REA : Dossier Realex Centre de conférence + Bureaux
AR : Acteur Assar Architects
PU : Document graphique
GRA : Document graphique

Thème (niveaux)
ARC : Architecture
SFB : Surfaces brutes
SFN : Surfaces nettes locatif incendie
RPS : Rapports Publics Subs
OBI : Plan de surfaces suivant Code OBI

Type
PLG : Plan général (1/100)
PLA : Plan de localisation etc.
DET : Détail

Niveau
SS1 : 1er niveau de sous-sol
RDC : Rez-de-chaussée
MEZ : Niveau mezzanine
1 : Niveau 1
MS01 : Niveau +3 des Tentes
NTO : Niveau toiture

EXEMPLES :
REA_AR_AP_GRA_ARC_PLA_001 : PLAN PREMIER SOUS-SOL
REA_AR_AP_GRA_ARC_PLA_N04 : PLAN QUATRIEME ETAGE
REA_AR_AP_GRA_ARC_DET_001 : DETAIL COUPE

NIVEAU	STADE PROJET: PERMIS D'URBANISME
AUTEUR	ECHELLE SUR FEUILLE: 1/100
AR	FORMAT FEUILLE: HF - 121.9 cm x 91.4 cm
	DATE DE CREATION: 09/11/2018
	PLAN N° 11 — INDICE
	REA_AR_PU_GRA_ARC_PLG_N05 — 1