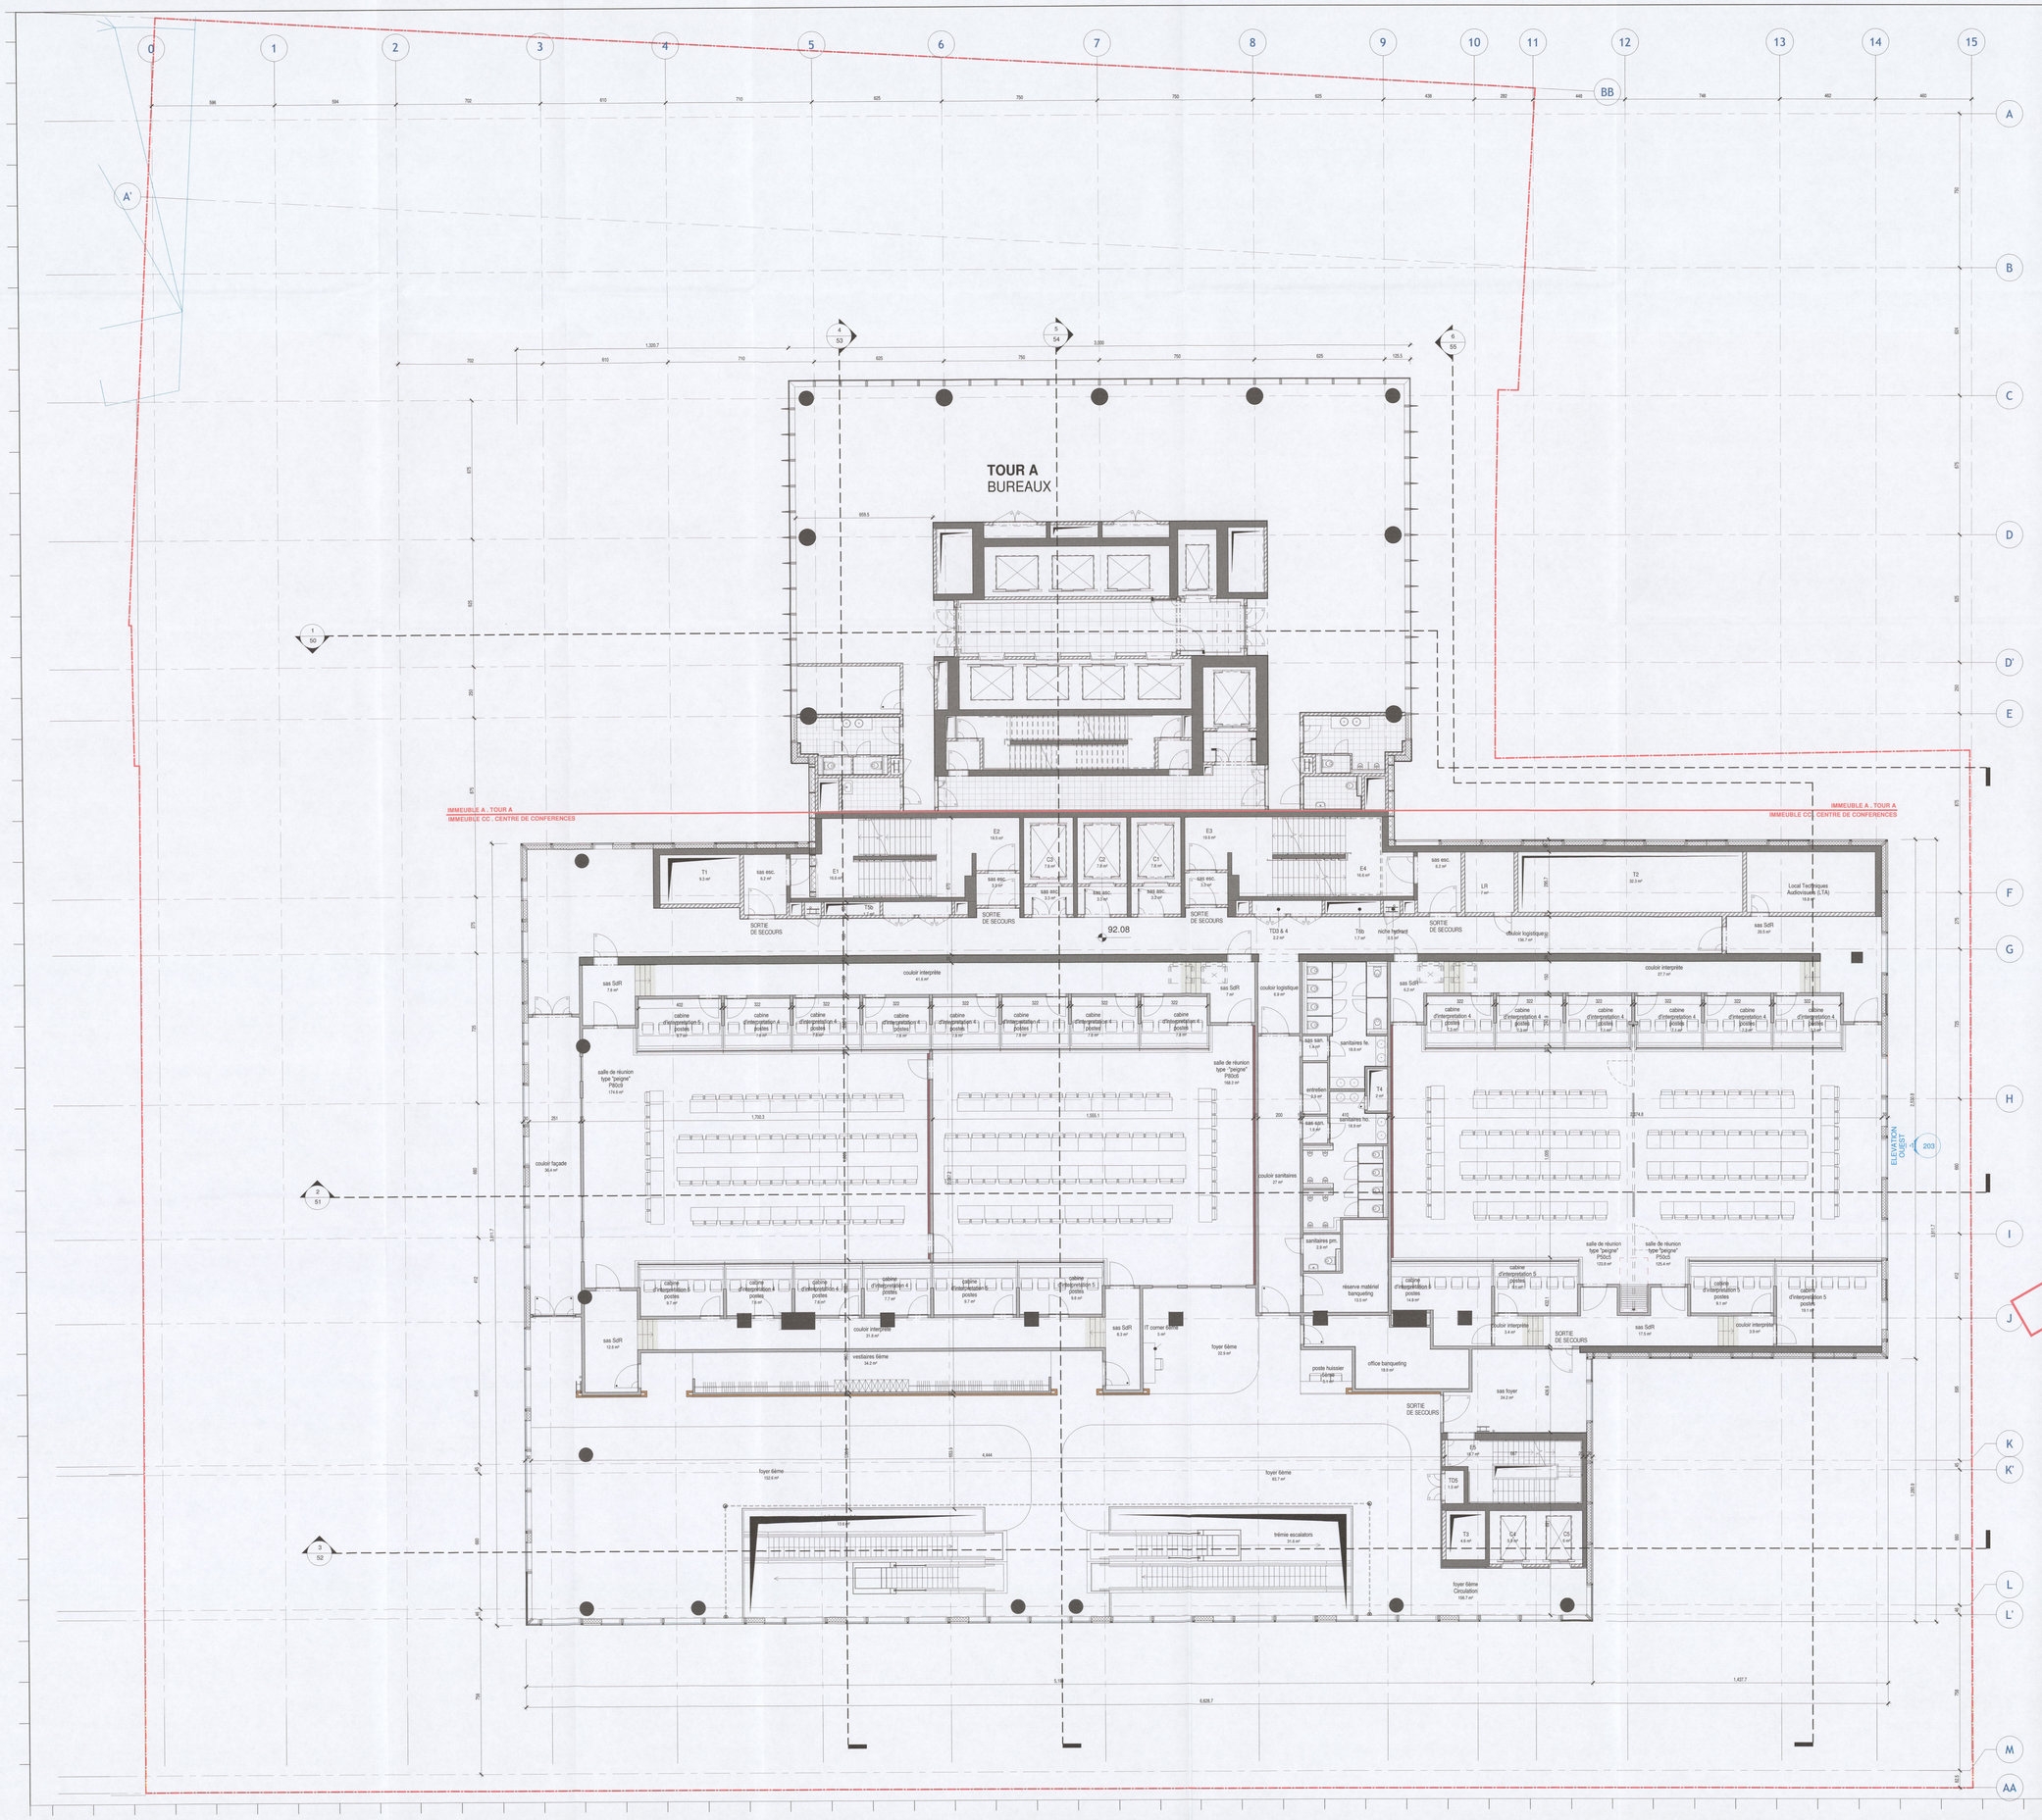

LEGENDES

SYMBOLIQUE

- PORTE SIMPLE RETENTEUR FERMETURE AUTOMATIQUE
- PORTE SIMPLE EI_30
- PORTE SIMPLE EI_60
- PORTE SIMPLE PIVOT
- HYDRANT
- ELEVATEUR PMR
- NUMERO DE LA VUE / NUMERO DE LA FEUILLE
- 123.45 NIVEAU FINI
- LIMITE DE PROPRIETE
- A QUADRILLAGE
- ZONE CIRCULATION FOYER
- ZONE MITOYENNE
- VÉHICULE ELECTRIQUE

MATERIAUX

- 11 - TERRAIN
- 22 - MACONNERIE DE BLOCS DE BETON
- 22 - MACONNERIE TERRE CUITE
- 28 - OSSATURE BETON
- 41 - PIERRE NATURELLE
- 43 - CHAPE
- XX - ISOLATION
- 42 - CLOISON EN PLAQUES DE PLÂTRE
- E TOITURE EXTENSIVE
- I TOITURE INTENSIVE

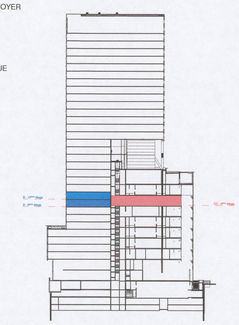

REMARQUE GENERALE:
SEULS LES PLANS DES INGENIEURS EN STABILITE FONT FOI POUR LE DIMENSIONNEMENT DES BETONS

ECH.: 1 : 100
METRES

MAITRE DE L'OUVRAGE (MO)
LEASELEX SRL
AVENUE REINA ASTRID 92 - 1310 LA HULPE BE

PROJECT MANAGER ATENOR AVENUE REINE ASTRID 92 - 1310 LA HULPE BE	TEL: SITE: E-MAIL:	+32 2 387 22 99 www.atenor.be info@atenor.be
INGENIEURS EN TECHNIQUES SPECIALES (TS) FELGEN AVENUE LOUIS, 475 - 1050 Bruxelles BE	TEL: SITE: E-MAIL:	+32 2 669 07 23 www.felgen-be.eu felgen@felgen-be.eu
INGENIEURS EN STABILITE (ST) GREISCH-BGROUP Rue JULES COCKX, 8-10 - 1160 AUDERGHEM BE	TEL: SITE: E-MAIL:	+32 2 778 97 50 www.greisch.com
ARCHITECTES (AR) assar architects srl CHAUSSEE DE LA HULPE 181 - 1170 BRUXELLES BE	TEL: SITE: E-MAIL:	+32 2 676 71 00 www.assar.com assar@assar.com
LANDSCAPING (LSC) assar architects srl CHAUSSEE DE LA HULPE 181 - 1170 BRUXELLES BE	TEL: SITE: E-MAIL:	+32 2 676 71 00 www.assar.com assar@assar.com
BUREAU DE CONTROLE (CO) SECO Rue D'ARLON 53 - 1040 BRUXELLES BE	TEL: SITE: E-MAIL:	+32 238 22 11 www.seco.be info@seco.be
COORDINATEUR DE SECURITE ET SANTE (CSS)	TEL: SITE: E-MAIL:	
INGENIEURS EN ACOUSTIQUE (AC) D2S International JULES VANDENBEMPTLAAN 71 -HEVERLEE (LEUVEN) BE	TEL: SITE: E-MAIL:	+32 16 23 89 88 www.d2sint@d2sint.com d2sint@d2sint.com
BREEAM ASSESMENT (BRE) B4F Building for the future DREVE DU DUC, 57-59 - 1170 BRUXELLES	TEL: SITE: E-MAIL:	+32 2 673 92 85 www.B4F.com info@b4f.be

COPIE

L492/11

ND.	DATE	DES./CONT.	OBJET
1	18/06/2020	GRQ/BCO	Demande de permis amendée suite aux recommandations de l'étude d'incidences
0	09/11/2018	BCO	Demande PU/PE

CONTACT assar architects - TEL: 02 676 7100

MAITRE DE L'OUVRAGE
LEASELEX
AVENUE REINE ASTRID 92 - 1310 LA HULPE BE

REALEX
Construction d'un immeuble de bureaux avec commerces et d'un centre de conférences, transformation d'une maison de maître pour équipements d'intérêt collectif
Rue de la Loi 91 – 105 / rue Jacques de Lalaing 30 – 34 1000 Bruxelles

SUJET DU PLAN

6ème ETAGE C.C. / 9 et 10ème ETAGE TOUR A

SIGNATURES

MAITRE DE L'OUVRAGE	ARCHITECTE	COORD. SECURITE
LEASELEX	assar architects scrl	

POUR TOUS LES ELEMENTS CONCERNANT LA STABILITE, L'ACOUSTIQUE, LES TECHNIQUES SPECIALES, L'AMENAGEMENT DES ABORDS, ETC., NOUS NOUS REFERONS AUX PLANS ET CAHIERS DES CHARGES DES BUREAUX TECHNIQUES COMPETENTS.

CE DOCUMENT EST PROTEGE PAR LES DROITS D'AUTEUR QUI APPARTIENNENT EXCLUSIVEMENT A "assar architects scrl". TOUT USAGE, MEME PARTIEL DE CE DOCUMENT DOIT FAIRE L'OBJET D'UN ACCORD PREALABLE ET ECRIT.
EN TOUT ETAT DE CAUSE, SON NOM ET SES REFERENCES SONT EXPLICITEMENT MENTIONNES SUR LE DOCUMENT GRAPHIQUE QUI SERAIT ETABLI PAR UN TIERS AU DEPART DE CELUI-CI.
LES GRAPHIQUES ET INFORMATIQUES DONT L'USAGE LUI AURAIT ETE AUTORISE

LEGENDE APPELLATION DES PLANS :

REA :	Dossier Realex Centre de conférence + Bureaux
AR :	Auteur Assar Architects
AP :	Phase Avant-projet
GRA :	Documents graphiques
Thème (exemples)	
ARC :	Architecture
SUP :	Surfaces bureaux
SPE :	Spécifications particulière Incendie
RPS :	Rapports Facteurs Sols
OBS :	Plan de surfaces suivant Code OBS
Type	
PLG :	Plan général (1/100)
DET :	Détail, localisation etc.
COU :	Coupe
ELE :	Elévation
DET :	Détail
Niveau	
SS1 :	1er niveau de sous-sol
RDC :	Niveau rez-de-chaussée
MEZ :	Niveau mezzanine
N01 :	Niveau n-1
N02 :	Niveau n-2 etc. Bureaux
NTO :	Niveau toiture
EXEMPLES	
REA_AR_AP_GRA_ARC_PLA_S01 : PLAN PREMIER SOUS-SOL	
REA_AR_AP_GRA_ARC_PLA_N04 : PLAN QUATRIEME ETAGE	
REA_AR_AP_GRA_ARC_COU_01 : COUPE 01	
REA_AR_AP_GRA_ARC_ELE_S01 : ELEVATION FACADE	

NIVEAU	STADE PROJET PERMIS D'URBANISME
AUTEUR AR	ECHELLE SUR FEUILLE 1/100 FORMAT FEUILLE HF - 121.9 cm x 91.4 cm
	DATE DE CREATION 09/11/2018
PLAN N° 12	INDICE
REA_AR_PU_GRA_ARC_PLG_N06	1

DOSSIER N+1 Numéro du projet

REA_AR_PU_GRA_ARC_PLG_N06