


Mesures chassis: Voir Sevilles (1deg) et (2deg) du 30/05/18
Copies jointes (2)

P3salas

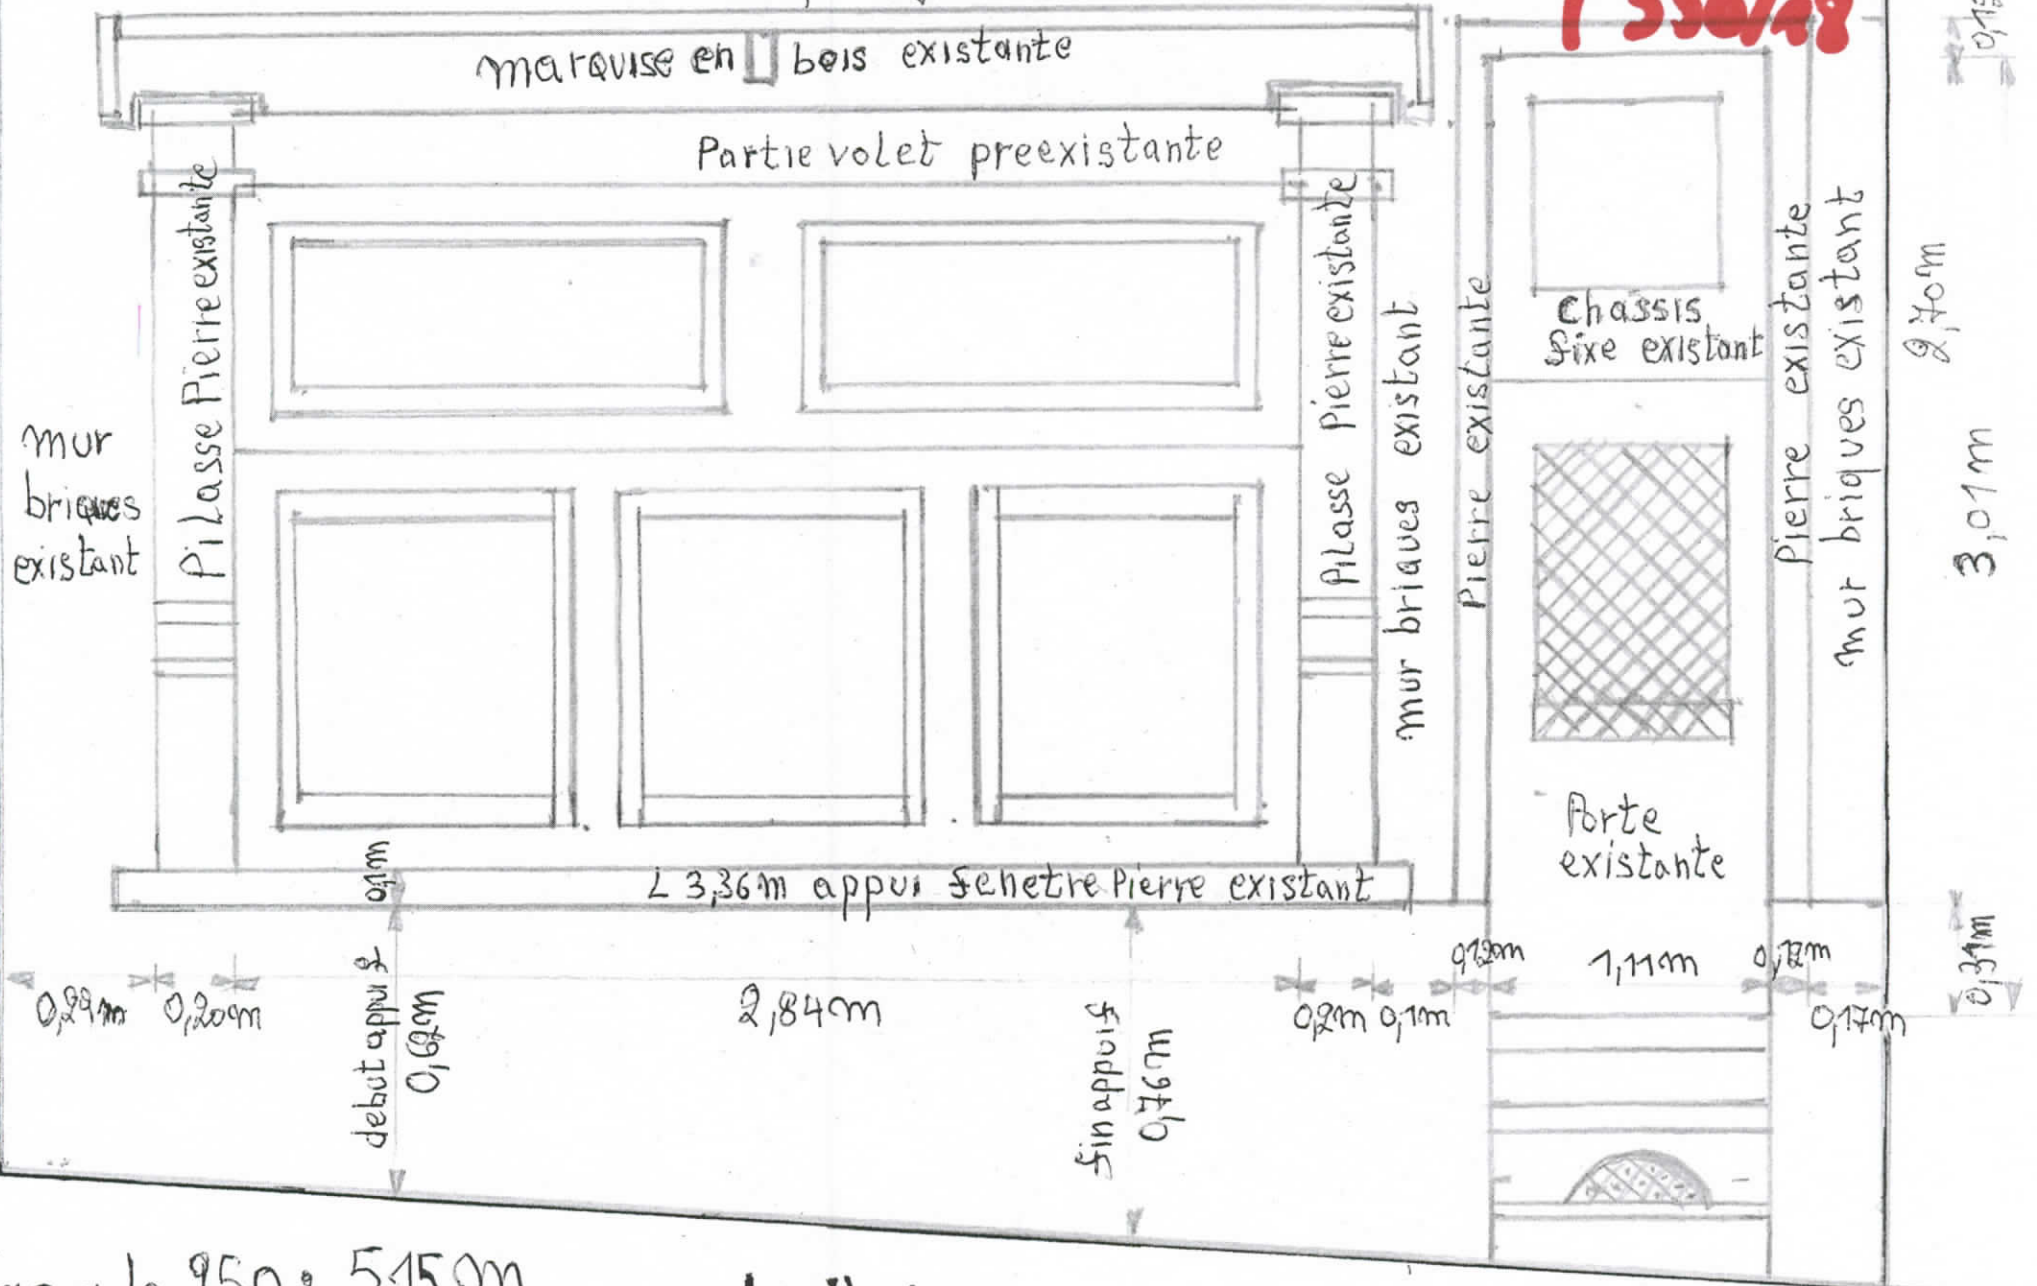

Façade 250: 5,15m

trottoir