



W 447/15 ←

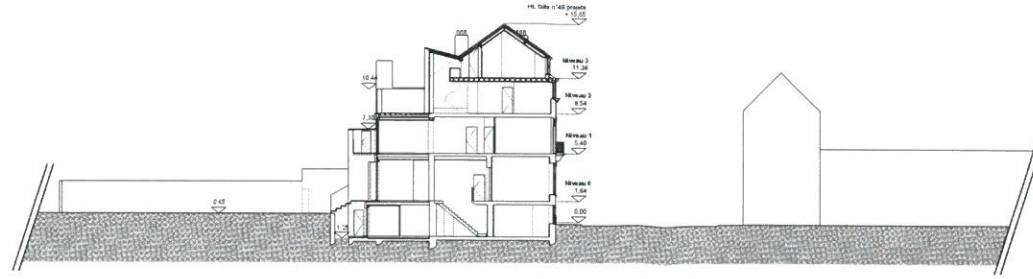


COUPE BB 1/200



PLAN DE LOCALISATION 1/5000

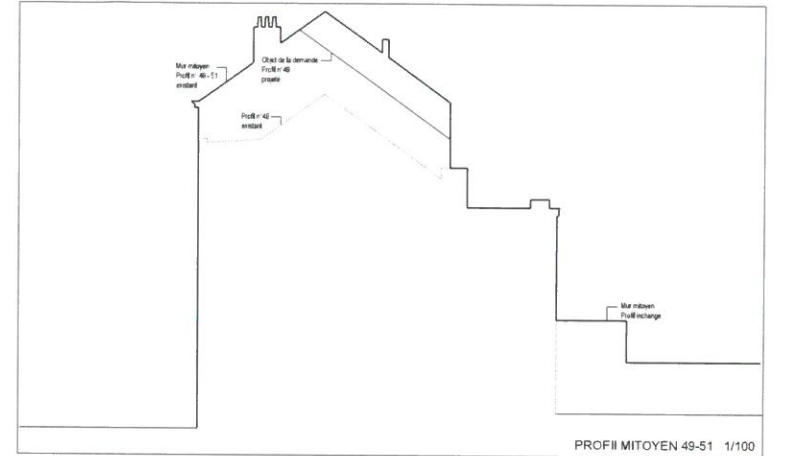

PROFIL MITOYEN 49-51 1/100

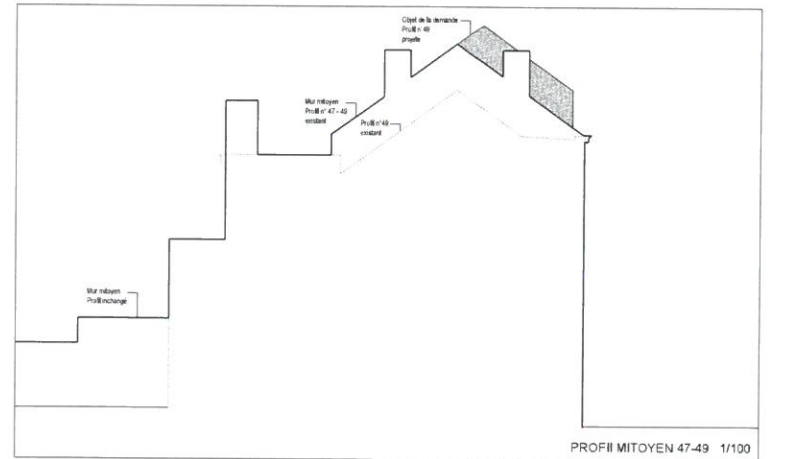

PROFIL MITOYEN 47-49 1/100



PLAN D'IMPLANTATION 1/200


DATE	DESCRIPTION

Plans joints à la demande d'autorisation de bâtir dressés par l'Atelier d'Architecture Galand SpRL
inscrit au tableau du conseil de l'ordre des architectes de la Région de Bruxelles-Capitale



DOSSIER DE DEMANDE DE PERMIS D'URBANISME

**TRANSFORMATION D'UNE MAISON EN 3 APPARTEMENTS
RUE DU NOYER, 49 - 1000 BRUXELLES**

MATRE D'OUVRAGE	Walter Dubois - Tony et Etienne Vankestele Smokkelbotsstraat 14 8510 Marke
ARCHITECTE	Atelier d'Architecture Galand SPRL 45 avenue Wielemans Couppens, 1190 Bruxelles Tel 02/375.75.22 - mail j.galand@atelier-galand.be

DESCRIPTIF	Plan de localisation Plan d'implantation Coupe AA - profil du terrain
MARS 2018	ECHELLE 1000-15000
Plan n° 108	Dossier 176517

Plans pour le permis d'urbanisme ne pouvant en aucun cas servir à l'exécution des travaux

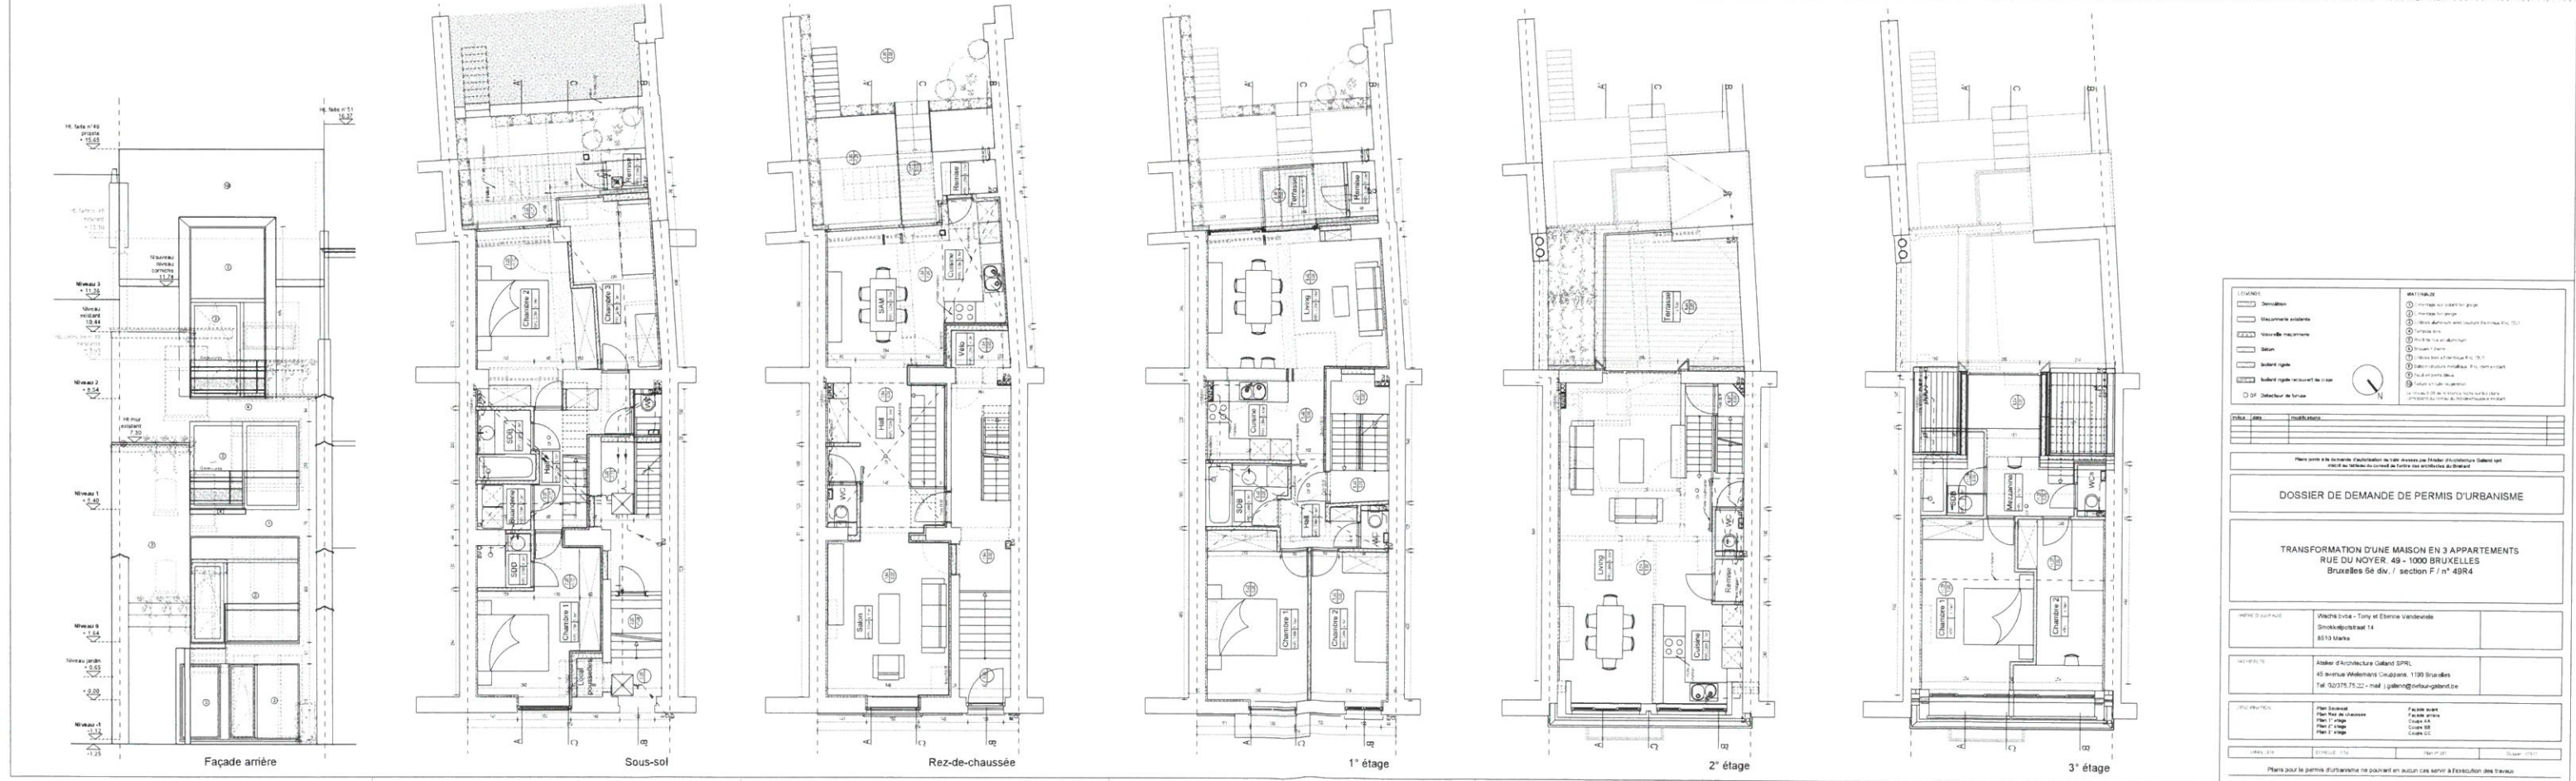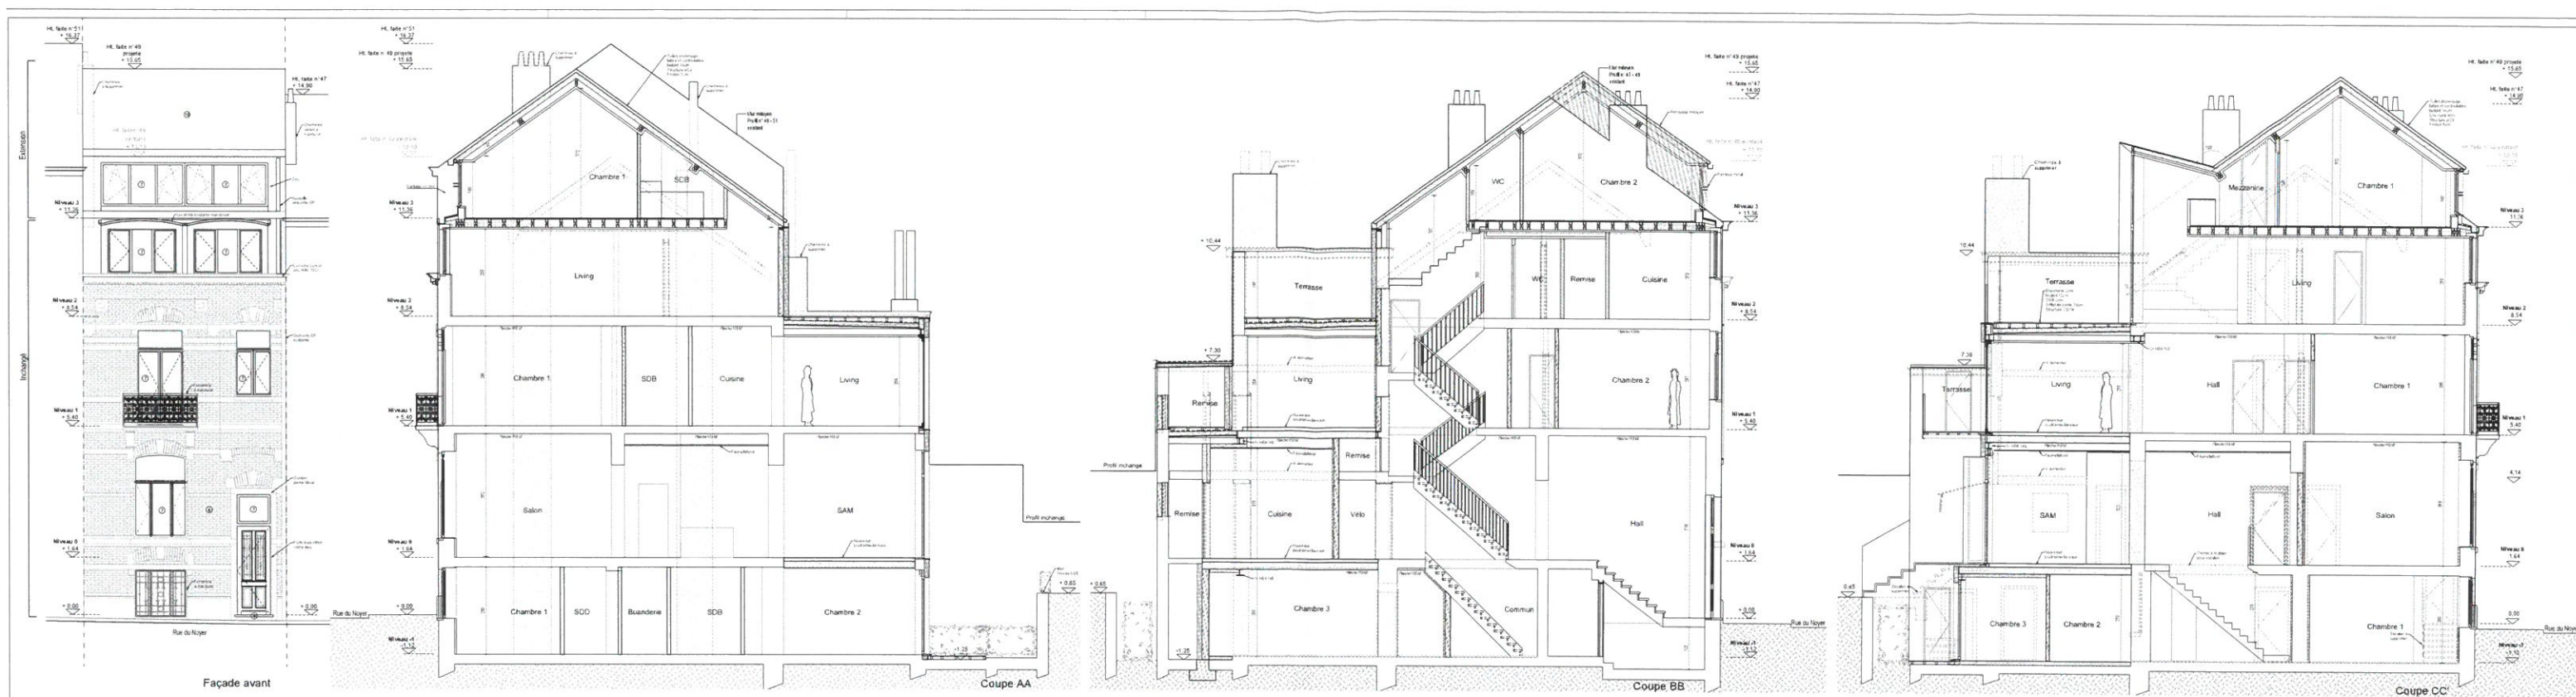


Plans pour le permis d'urbanisme ne pouvant en aucun cas servir à l'exécution des travaux	
DOSSIER DE DEMANDE DE PERMIS D'URBANISME	
TRANSFORMATION D'UNE MAISON EN 3 APPARTEMENTS RUE DU NOYER 49 - 1000 BRUXELLES Bruxelles 86 div. / section F / n° 49R4	
